



キッチンバックセット bs-C1 セパレート+ツール 引出仕様 間口2750 トールキャビネット右 背面壁


番号	名称	数量
①	ワークトップ	1
②	3段引出キャビネット	2
③	巾木	t19
④	サイドパネル(ツール用)	t19
⑤	サイドパネル(ベース用)	t19
⑥	両開きドア(ツールキャビネット)	W881
⑦	両開きドア(ウォールキャビネット)	W900
⑧	サイドパネル(ウォール用)	t19
⑨	サイドパネル(ツール用(中間))	t19
⑩	3段引出キャビネット	W881
	別梱パーツ	1
	・取っ手	L161
	・取っ手	L261
	・取付部材各種	6

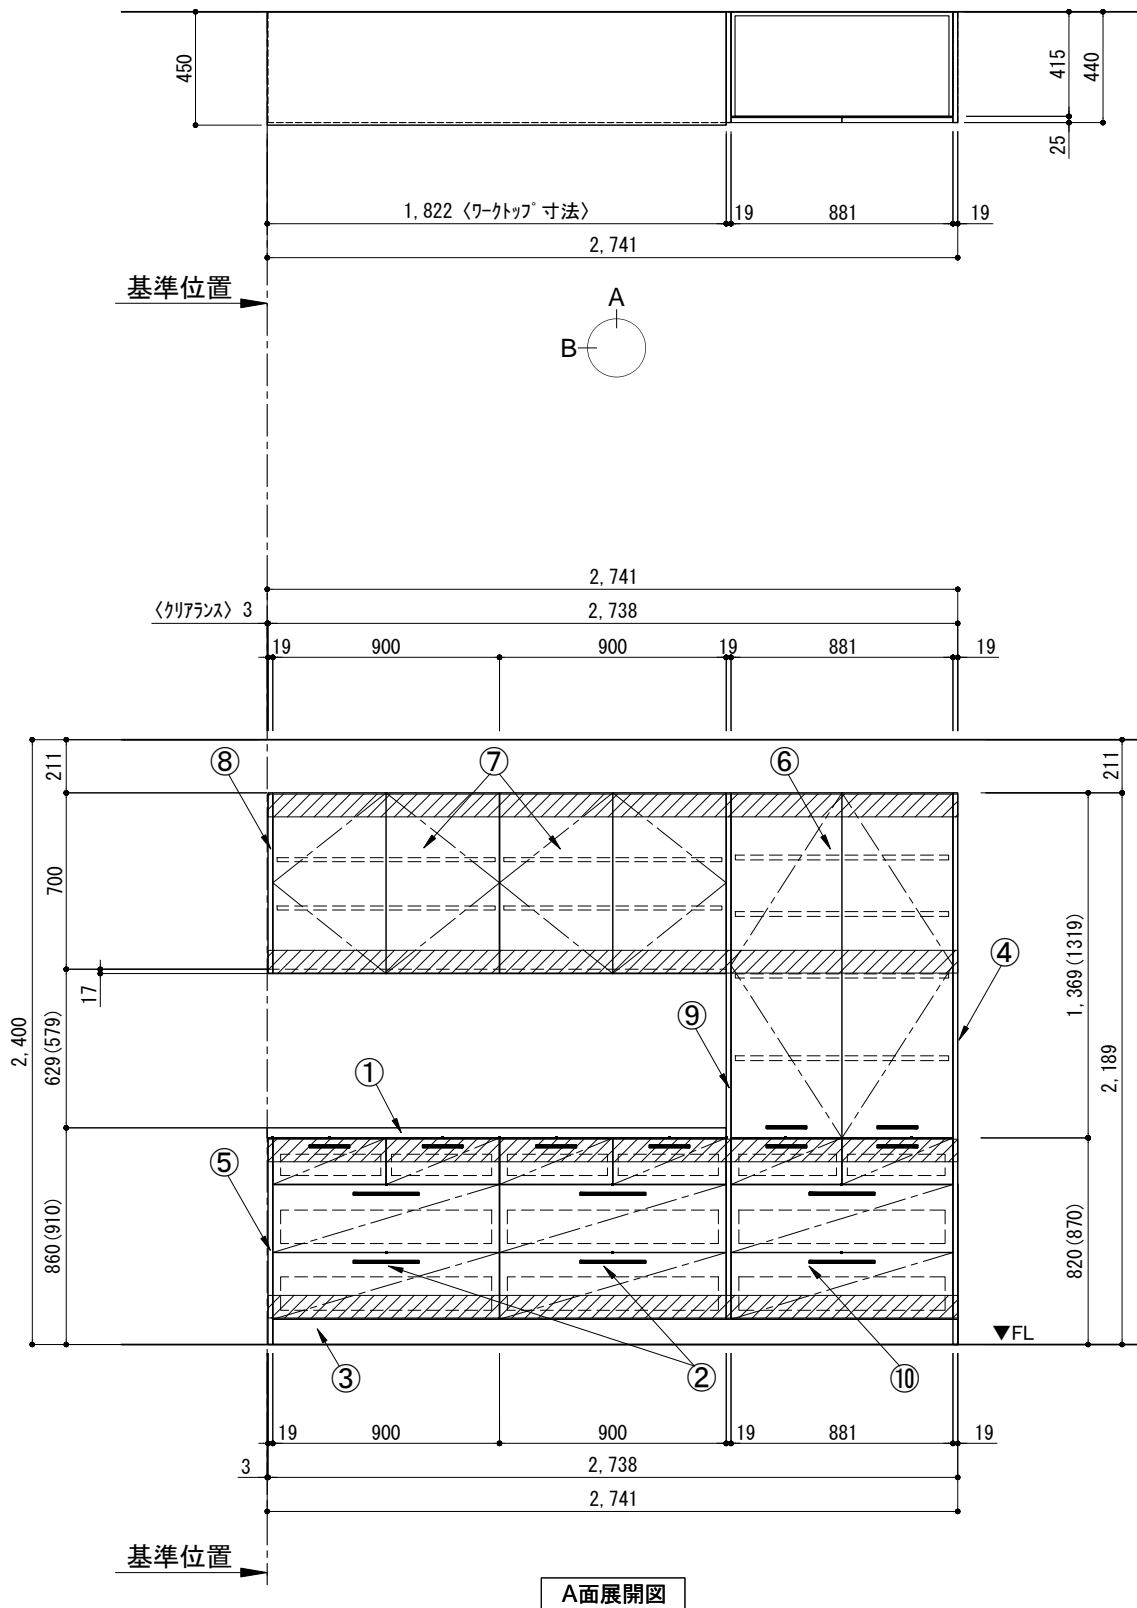

A面展開図

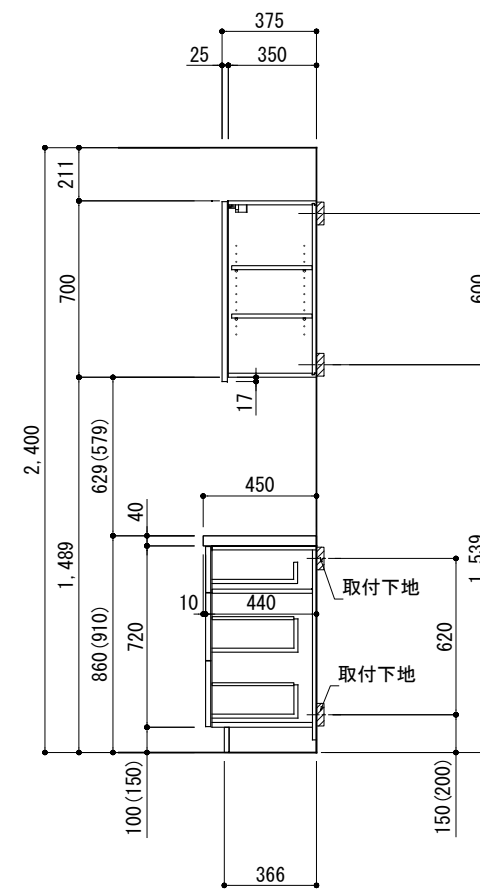

B面展開図

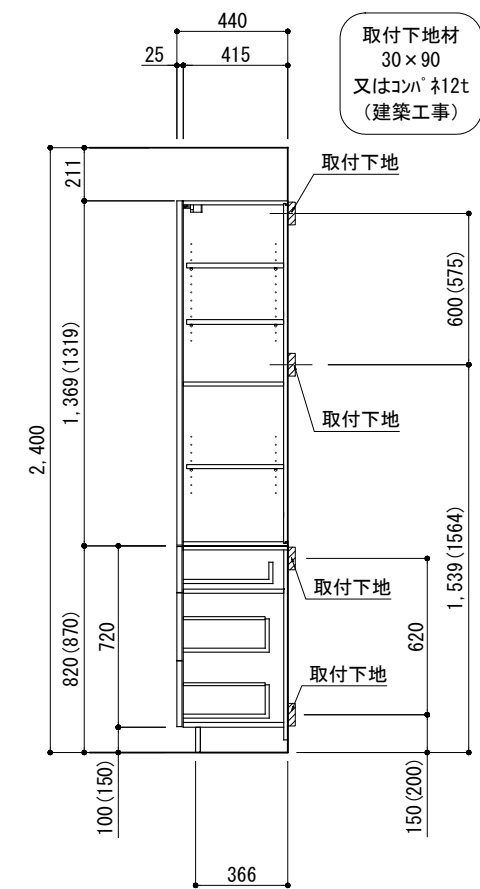

B面展開図

備考欄/NOTE

- 1、( ) 内寸法は、ワークトップ高さ910mmの場合を示す。
- 2、クリアランスは推奨寸法で記載しております。
- 3、本図は、天井高2400想定で記載されておりますが、各物件ごとに高さ調整し、ご使用ください。
- 4、仕様は改良のため予告なく変更することがあります。

改訂	年月	変更内容	縮尺/SCALE	図面名称/TITLE	図面番号/NO.
4			1/30 (A3)	キッチンバックセット bs-C1 セパレート+ツール 引出仕様 間口2750 トールキャビネット右 背面壁	001343-1
3					
2					
1	2017. 07. 05	呼び寸変更、ウォールキャビネット位置変更、ツールキャビネット間口・高さ寸法変更、ツール下パネルキャビネット間口寸法変更			
0	2016. 03. 09	新規作成			