

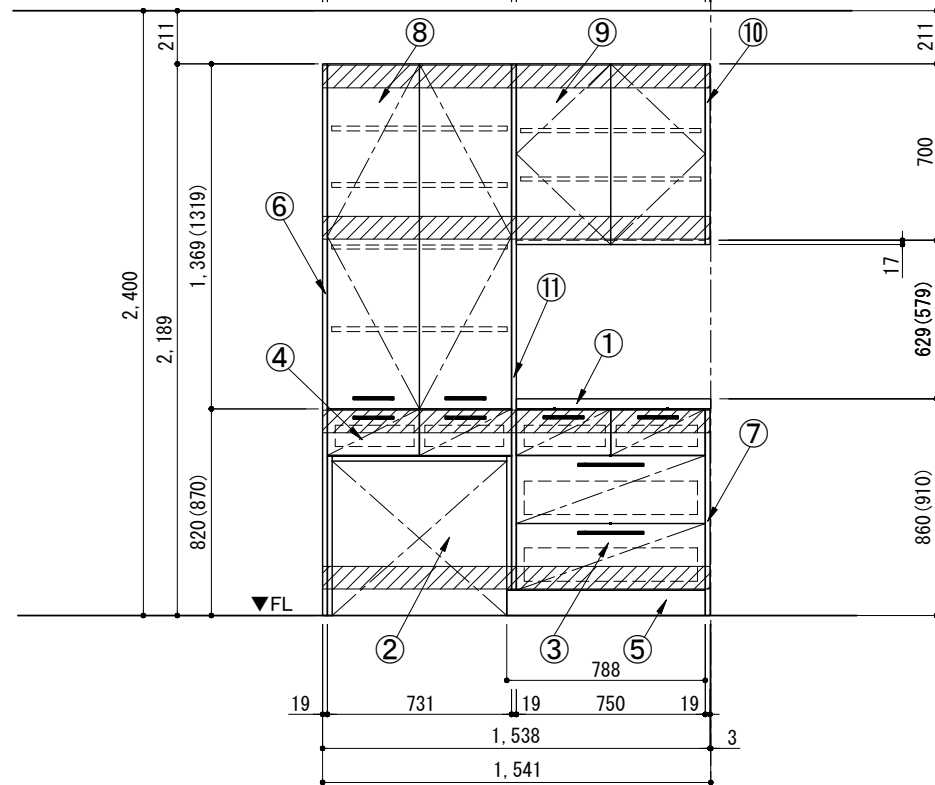
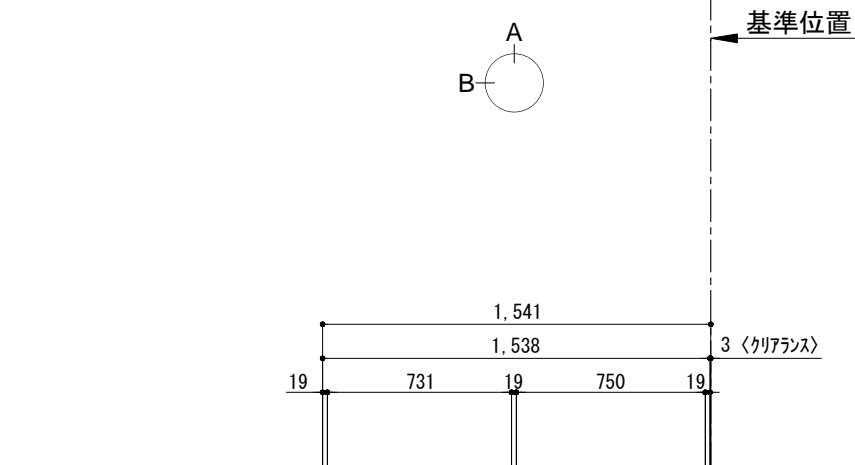


キッチンバックセット bs-C3 セパレート+トール オープンスペース付き 引出仕様 間口1550 トールキャビネット左 背面壁


番号	名称	数量
①	ワークトップ	1
②	オープンベースキャビネット	1
③	3段引出キャビネット	1
④	1段引出キャビネット	1
⑤	巾木	1
⑥	サイドパネル トール用	1
⑦	サイドパネル ベース用	1
⑧	両開きドアトールキャビネット	1
⑨	両開きドアウォールキャビネット	1
⑩	サイドパネル ウォール用	1
⑪	サイドパネル トール用(中間)	1
別棚ハーフセット		1
・取っ手		L161 6
・取っ手		L261 2
・取付部材各種		

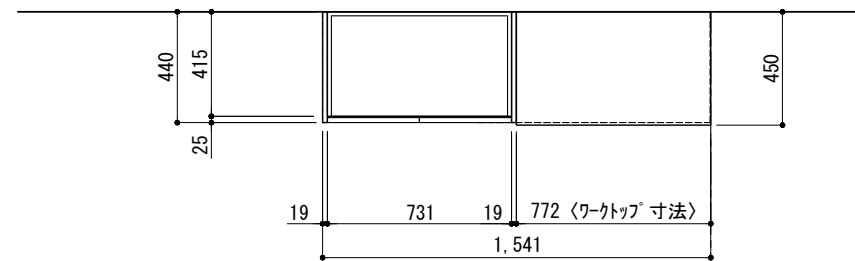

A面展開図

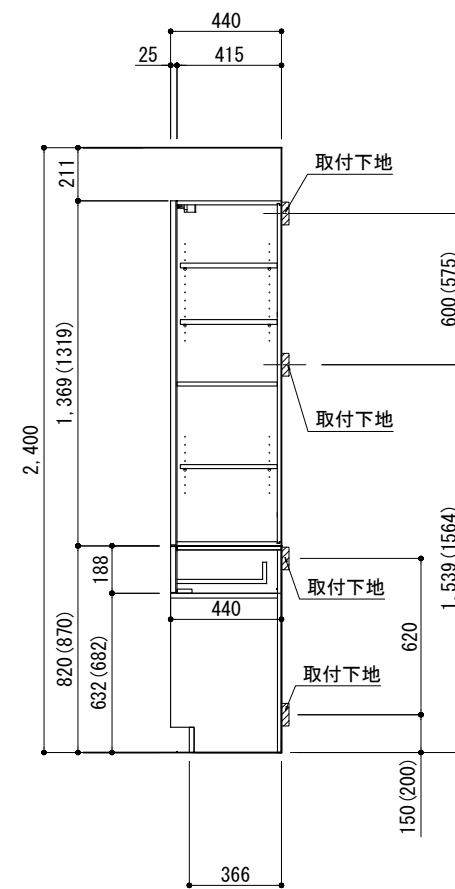

B面展開図

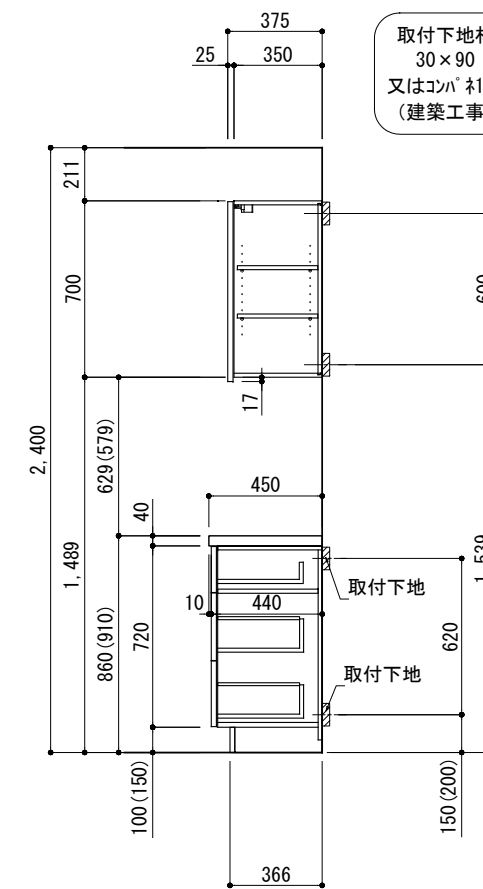

B面展開図

備考欄/NOTE

- ( ) 内寸法は、ワークトップ高さ910mmの場合を示す。
- クリアランスは推奨寸法で記載しております。
- 本図は、天井高2400想定で記載されておりますが、各物件ごとに高さ調整、ご使用ください。
- 仕様は改良のため予告なく変更することがあります。

改訂	年月	内容
4		
3		
2		
1	2017. 07. 05	呼び寸変更、ウォールキャビネット位置変更、トールキャビネット間口・高さ寸法変更、オープンベースキャビネット/1段引出キャビネット間口寸法変更
0	2015. 03. 09	新規作成

縮尺/SCALE	図面名称/TITLE	図面番号/NO.
1/30 (A3)	キッチンバックセット bs-C3 セパレート+トール オープンスペース付き 引出仕様 間口1550 トールキャビネット左 背面壁	001352-1