



キッチンバックセット bs-C3 セパレート+トール オープンスペース付き 引出仕様 間口2150 トールキャビネット右 背面壁


番号	名称	数量
①	ワークトップ	1
②	オープンスペースネット W681	1
③	3段引出キャビネット W700	2
④	1段引出キャビネット W681	1
⑤	巾木 t19	1
⑥	サイドパネルトール用 t19	1
⑦	サイドパネルベース用 t19	1
⑧	両開きドアトールキャビネット W681	1
⑨	両開きドアウォールキャビネット W700	2
⑩	サイドパネルウォール用 t19	1
⑪	サイドパネルトール用(中間) t19	1
	別梱パーツセット	1
	・取っ手 L161	12
	・取付部材各種	

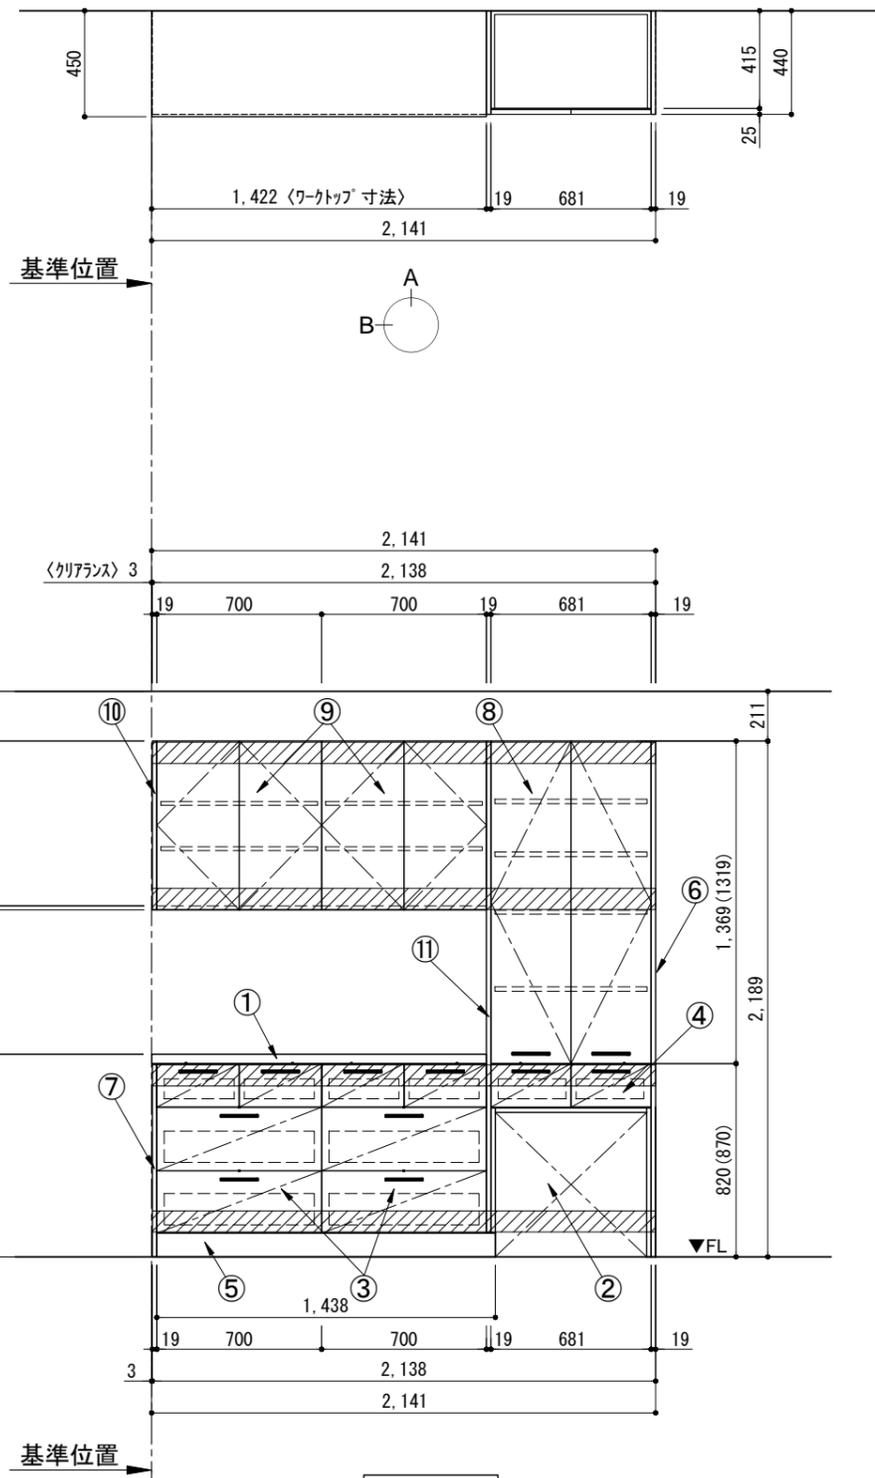

A面展開図

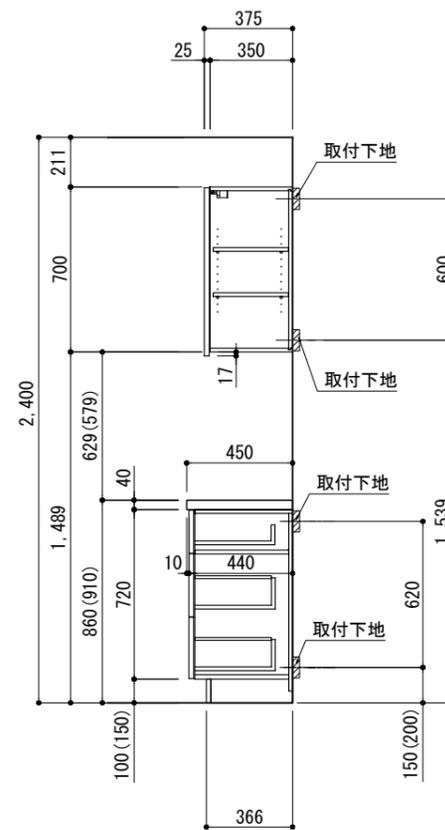

B面展開図

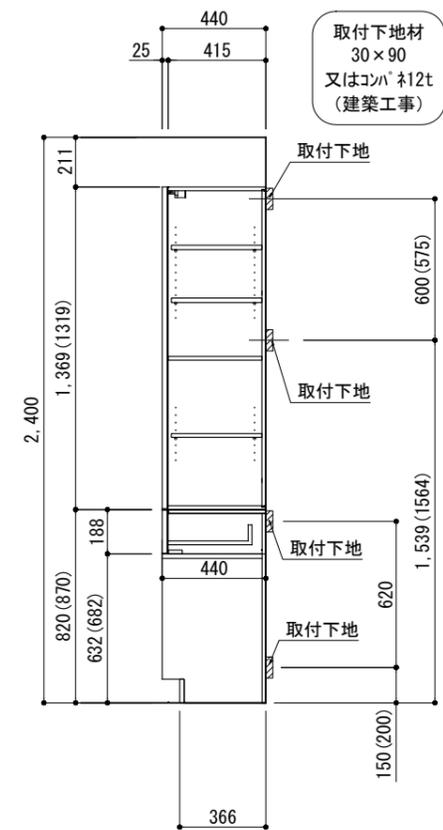

B面展開図

備考欄/NOTE

- () 内寸法は、ワークトップ高さ910mmの場合を示す。
- クリアランスは推奨寸法で記載しております。
- 本図は、天井高2400想定で記載されておりますが、各物件ごとに高さ調整し、ご使用ください。
- 仕様は改良のため予告なく変更することがあります。

改訂	年月	内容	縮尺/SCALE	図面名称/TITLE	図面番号/NO.
4				キッチンバックセット bs-C3	
3				セパレート+トール	
2				オープンスペース付き 引出仕様	
1	2017. 07. 05	呼び寸変更、ウォールキャビネット位置変更、トールキャビネット間口・高さ寸法変更、オープンスペースネット/1段引出キャビネット間口寸法変更	1/30 (A3)	間口2150 トールキャビネット右 背面壁	001361-1
0	2016. 03. 09	新規作成			