

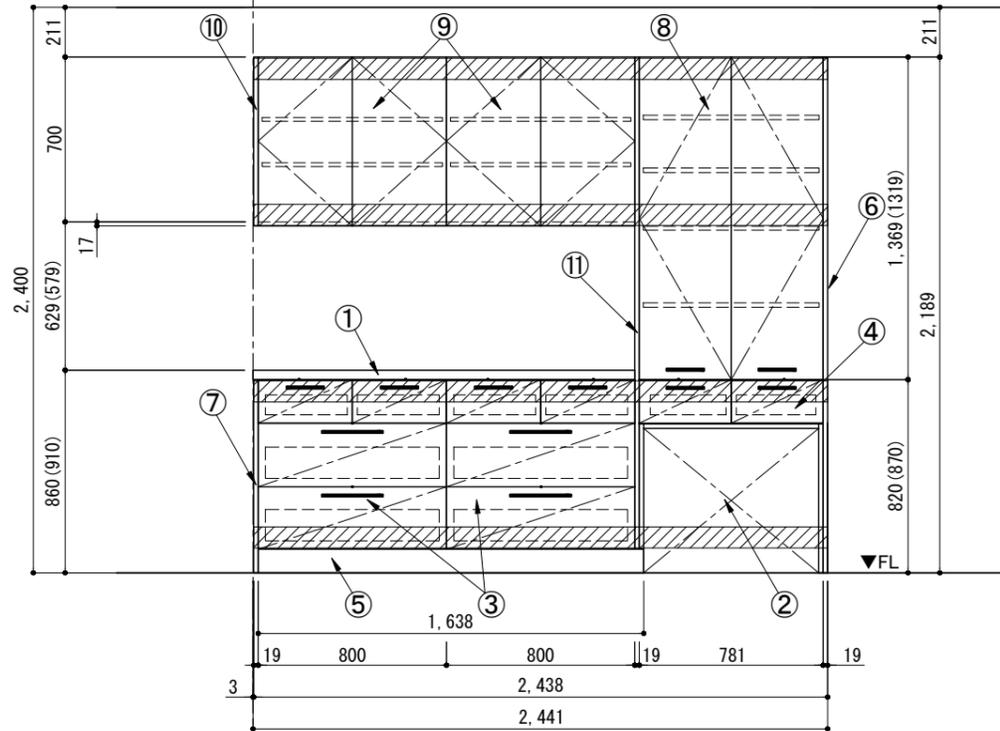
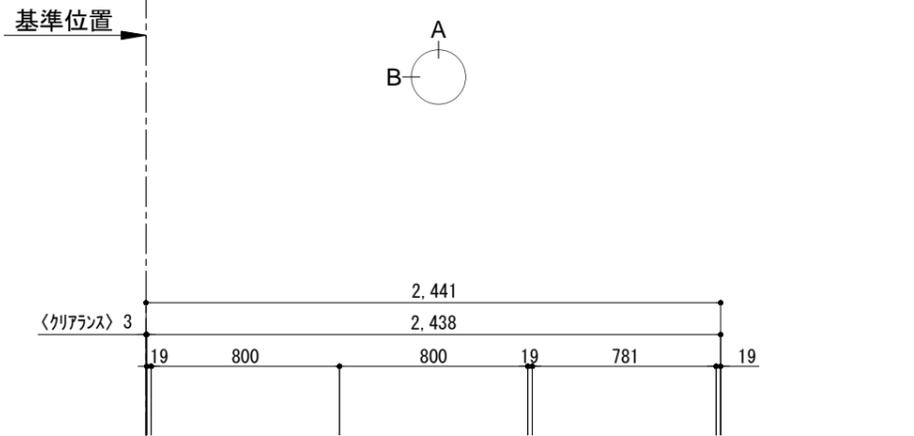


キッチンバックセット bs-C3 セパレート+トール オープンスペース付き 引出仕様 間口2450 トールキャビネット右 背面壁


番号	名称	数量
①	ワークトップ	1
②	オープンベースキャビネット	1
③	3段引出キャビネット	2
④	1段引出キャビネット	1
⑤	巾木	1
⑥	サイドパネル トール用	1
⑦	サイドパネル ベース用	1
⑧	両開きドアキャビネット	1
⑨	両開きドアキャビネット	2
⑩	サイドパネル ウォール用	1
⑪	サイドパネル トール用(中間)	1
別棚ハズセット		1
・取っ手 L161		8
・取っ手 L261		4
・取付部材各種		

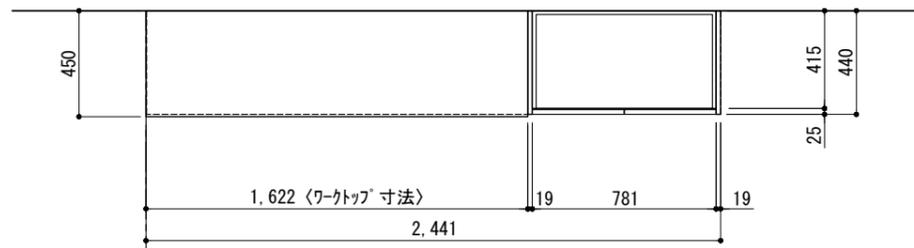

A面展開図

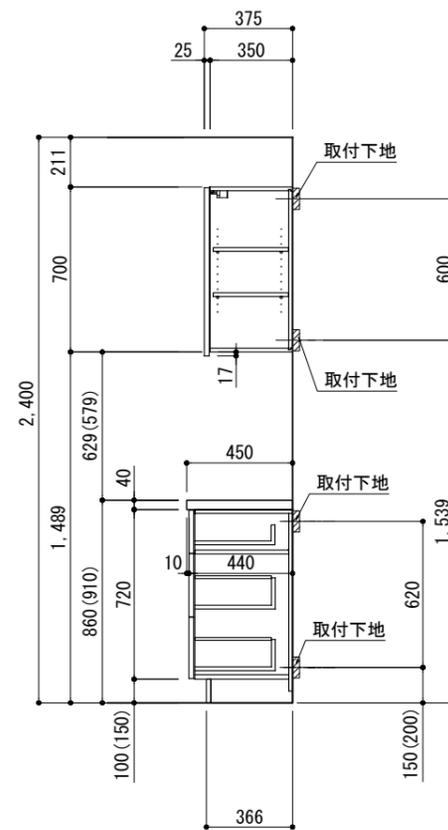

B面展開図

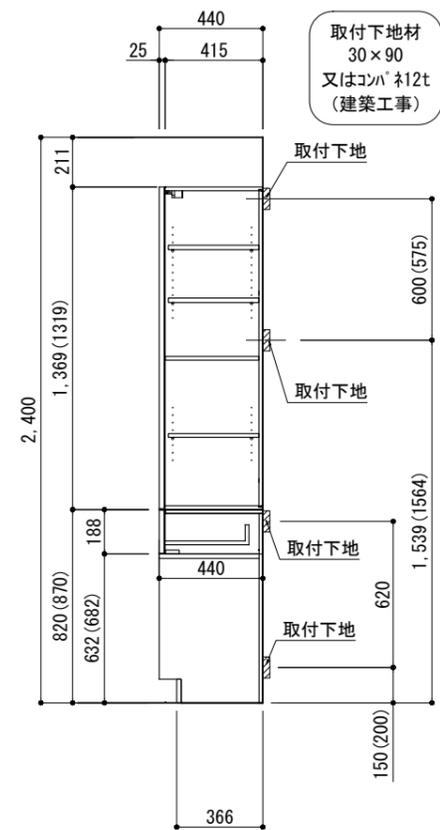

B面展開図

備考欄/NOTE

- 1、() 内寸法は、ワークトップ高さ910mmの場合を示す。
- 2、クリアランスは推奨寸法で記載しております。
- 3、本図は、天井高2400想定で記載されておりますが、各物件ごとに高さ調整し、ご使用ください。
- 4、仕様は改良のため予告なく変更することがあります。

改訂	年月	内容	縮尺/SCALE	図面名称/TITLE	図面番号/NO.
4					
3					
2					
1	2017. 07. 05	呼び寸変更、ワークトップ初位置変更、トールキャビネット間口・高さ寸法変更、オープンベースキャビネット/1段引出キャビネット間口寸法変更	1/30 (A3)	キッチンバックセット bs-C3 セパレート+トール オープンスペース付き 引出仕様 間口2450 トールキャビネット右 背面壁	001367-1
0	2016. 03. 09	新規作成			