
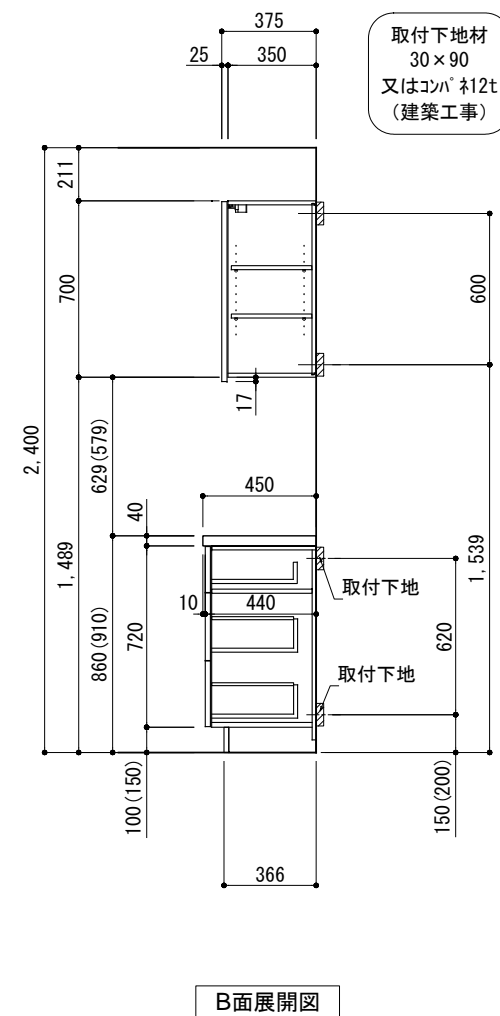
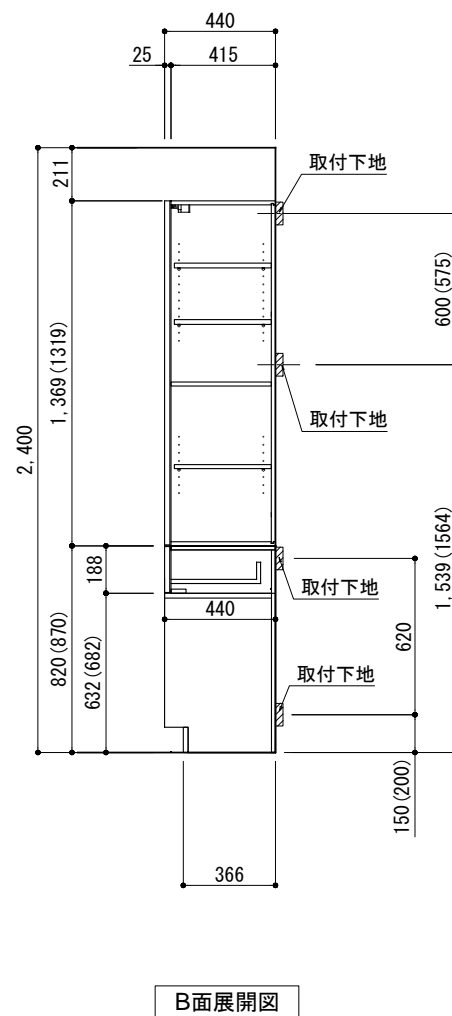


キッチンバックセット bs-C3 セパレート+トール オープンスペース付き 引出仕様 間口2450 トールキャビネット左 背面壁

番号	名称	数量
①	ワークトップ	1
②	オープンベースキャビネット	1
③	3段引出キャビネット	W800 2
④	1段引出キャビネット	W781 1
⑤	巾木	t19 1
⑥	サイドパネル トール用	t19 1
⑦	サイドパネル ベース用	t19 1
⑧	両開きドア トールキャビネット	W781 1
⑨	両開きドア ウォールキャビネット	W800 2
⑩	サイドパネル ウォール用	t19 1
⑪	サイドパネル トール用(中間)	t19 1
	別棚ハーフセット	1
	・取っ手	L161 8
	・取っ手	L261 4
	・取付部材各種	

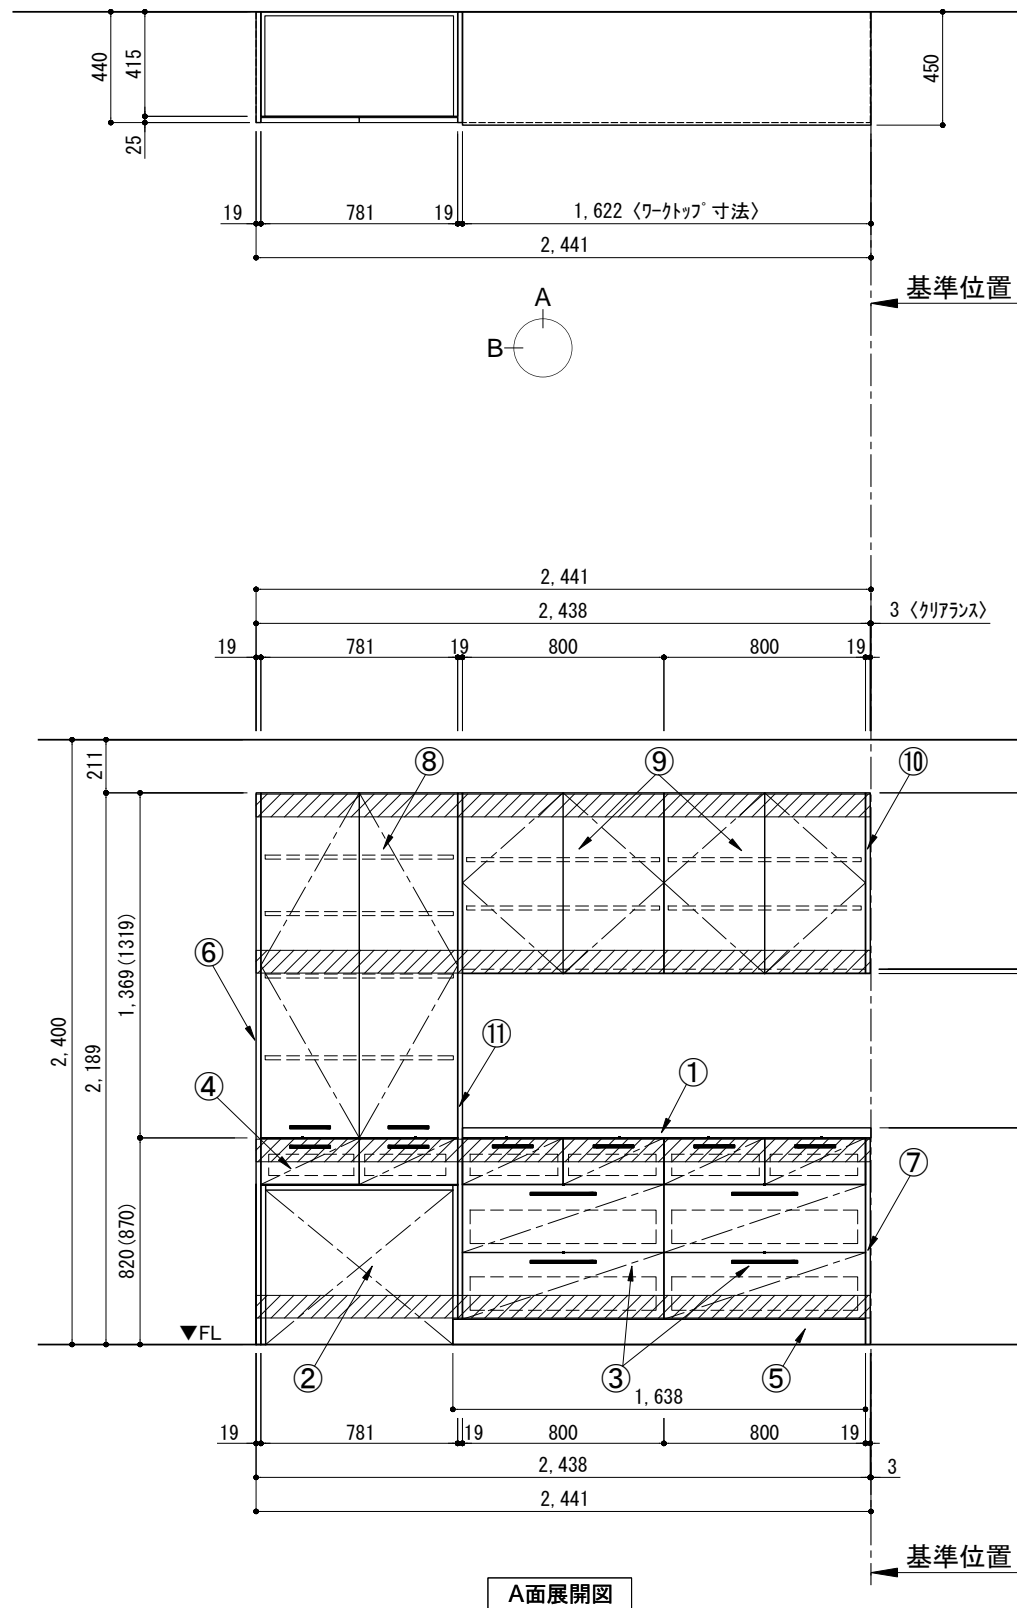

備考欄/NOTE	改訂	呼び変更、ワークトップ位置変更、トールキャビネット間口・高さ寸法変更、オープンベースキャビネット/1段引出キャビネット間口寸法変更	縮尺/SCALE	図面名称/TITLE	図面番号/NO.
1、() 内寸法は、ワークトップ高さ910mmの場合を示す。	4		1/30 (A3)	キッチンバックセット bs-C3 セパレート+トール オープンスペース付き 引出仕様 間口2450 トールキャビネット左 背面壁	001370-1
2、クリアランスは推奨寸法で記載しております。	3				
3、本図は、天井高2400mm想定で記載されておりますが、各物件ごとに高さ調整し、ご使用ください。	2				
4、仕様は改良のため予告なく変更することがあります。	1	2017. 07. 05			
	0	2015. 03. 09			