
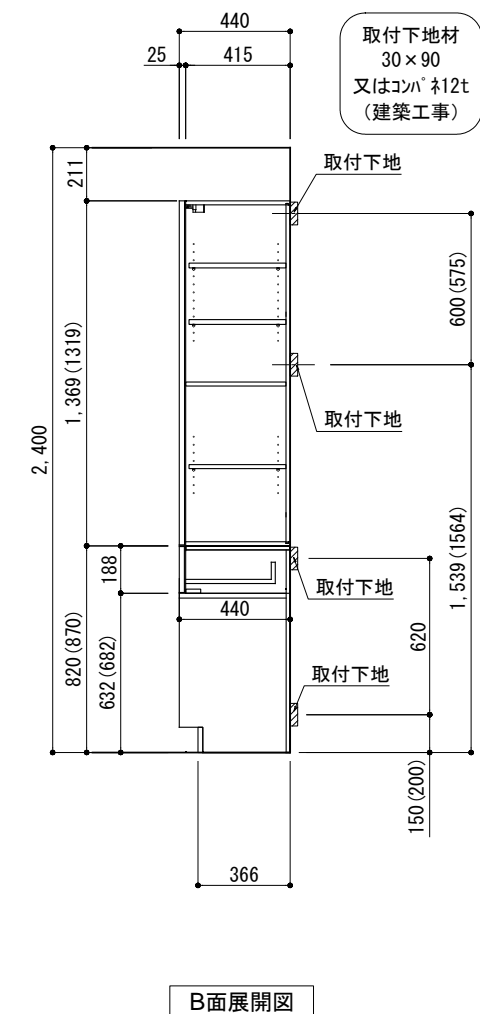
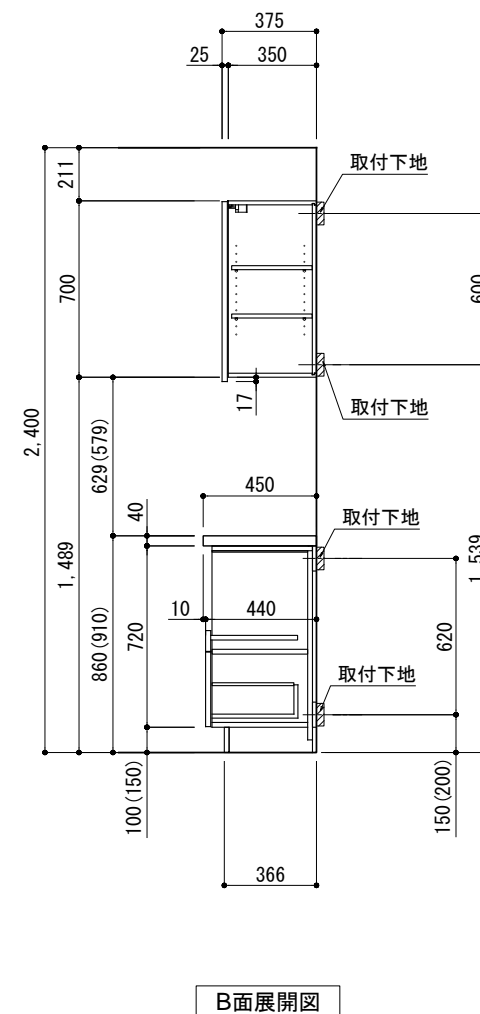


キッチンバックセット bs-C4 セパレート+トール 家電収納・オープンスペース付き 引出仕様 間口2150 トールキャビネット右 背面壁

番号	名称	数量
①	ワークトップ	1
②	オープンベースキャビネット	1
③	3段引出キャビネット	1
④	1段引出キャビネット	1
⑤	家電収納キャビネット	1
⑥	巾木	1
⑦	サイドパネル トール用	1
⑧	サイドパネル ベース用	1
⑨	両開きドア トールキャビネット	1
⑩	両開きドア オールキャビネット	2
⑪	サイドパネル ウォール用	1
⑫	サイドパネル トール用(中間)	1
	別梱パツセット	1
	・取っ手	L161
	・取付部材各種	

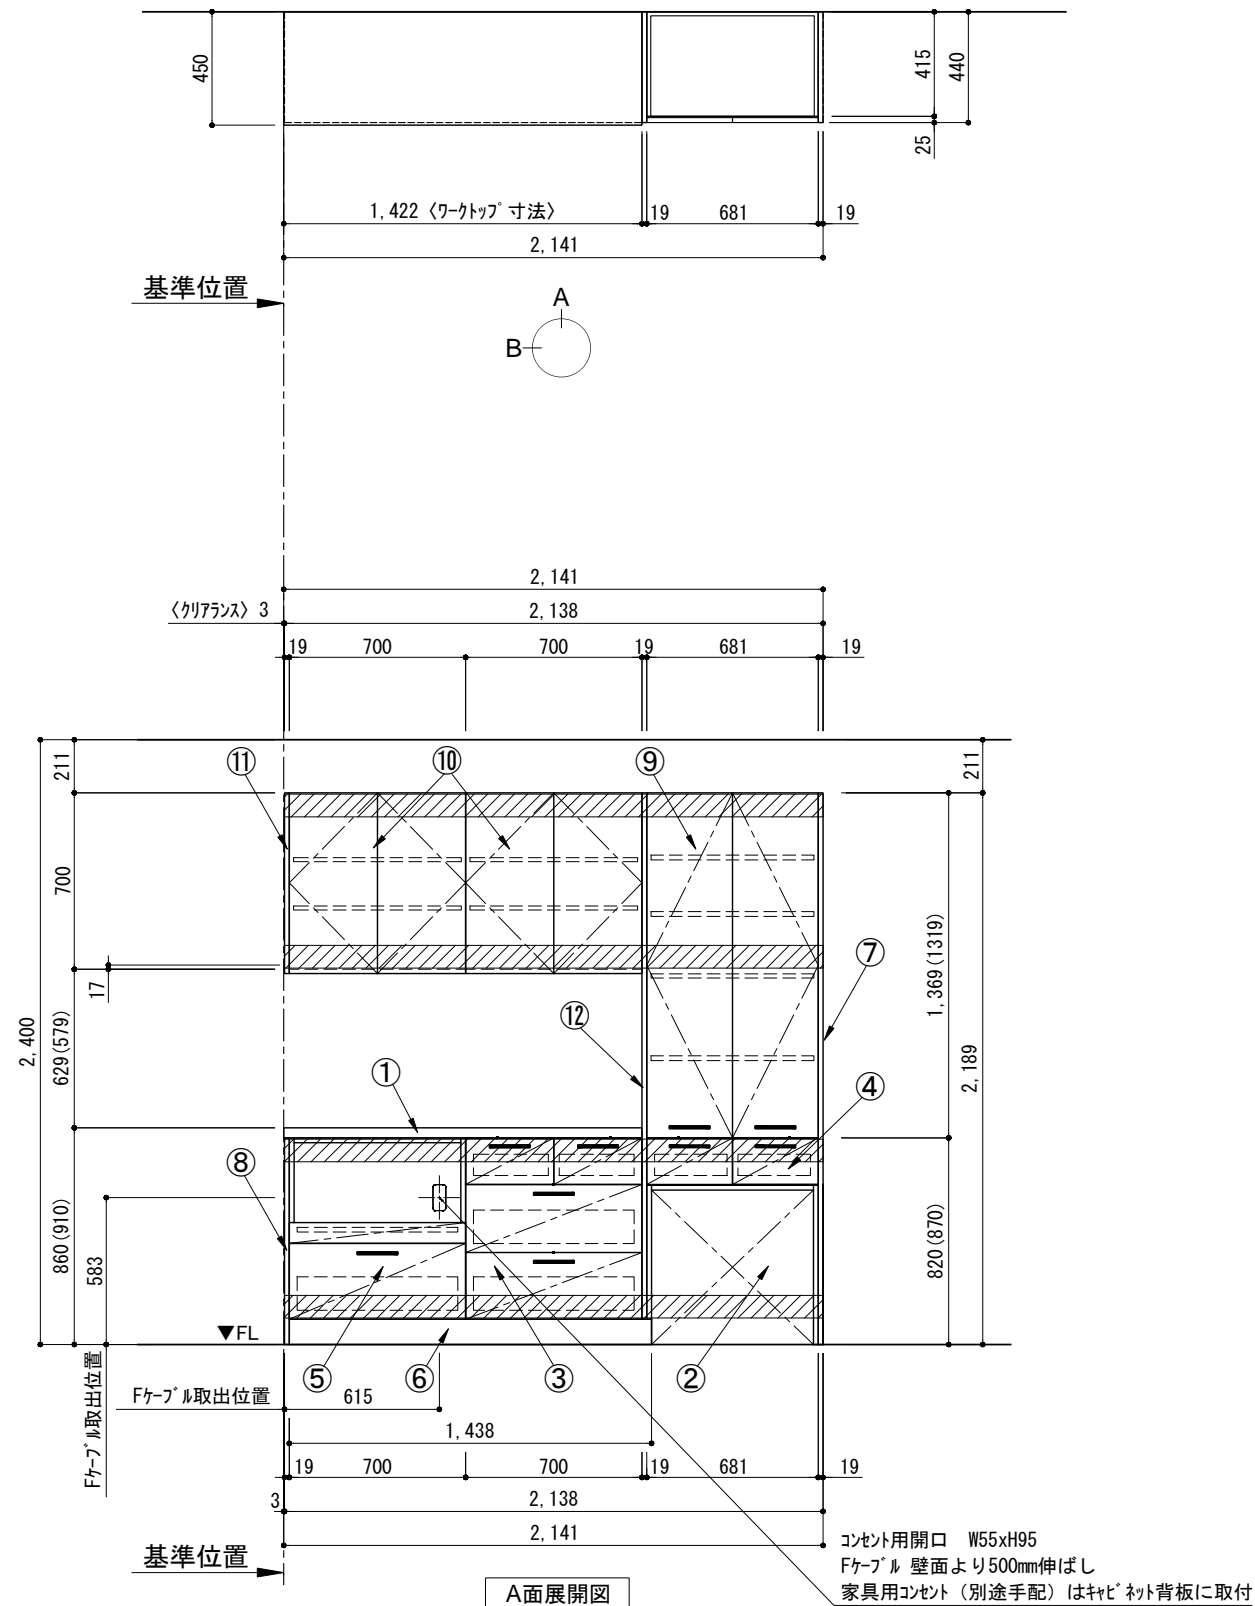

備考欄/NOTE

- ( ) 内寸法は、ワークトップ高さ910mmの場合を示す。
- クリアランスは推奨寸法で記載しております。
- 本図は、天井高2400mm想定で記載されておりますが、各物件ごとに高さ調整し、ご使用ください。
- 仕様は改良のため予告なく変更することがあります。

改訂	年月	変更内容
4		
3		
2		
1	2017.07.05	呼び寸変更、ウォールキャビネット位置変更、トールキャビネット間口・高さ寸法変更、オープンベースキャビネット/1段引出キャビネット間口寸法変更
0	2016.03.09	新規作成

縮尺/SCALE	図面名称/TITLE	図面番号/NO.
1/30 (A3)	キッチンバックセット bs-C4 セパレート+トール 家電収納・オープンスペース付き 引出仕様 間口2150 トールキャビネット右 背面壁	001391-1