



キッチンバックセット bs-C1 セパレート+トール 引出仕様 間口1650 トールキャビネット右 背面壁


番号	名称	数量
①	ワークトップ	1
②	3段引出キャビネット	1
③	巾木	t19
④	サイドパネル トール用	t19
⑤	サイドパネル ベース用	t19
⑥	両開きドアパネルキャビネット	W781
⑦	両開きドアパネルキャビネット	W800
⑧	サイドパネル ウォール用	t19
⑨	サイドパネル トール用(中間)	t19
⑩	3段引出キャビネット	W781
	別梱パッケージ	1
	・取っ手	L161
	・取っ手	L261
	・取付部材各種	4

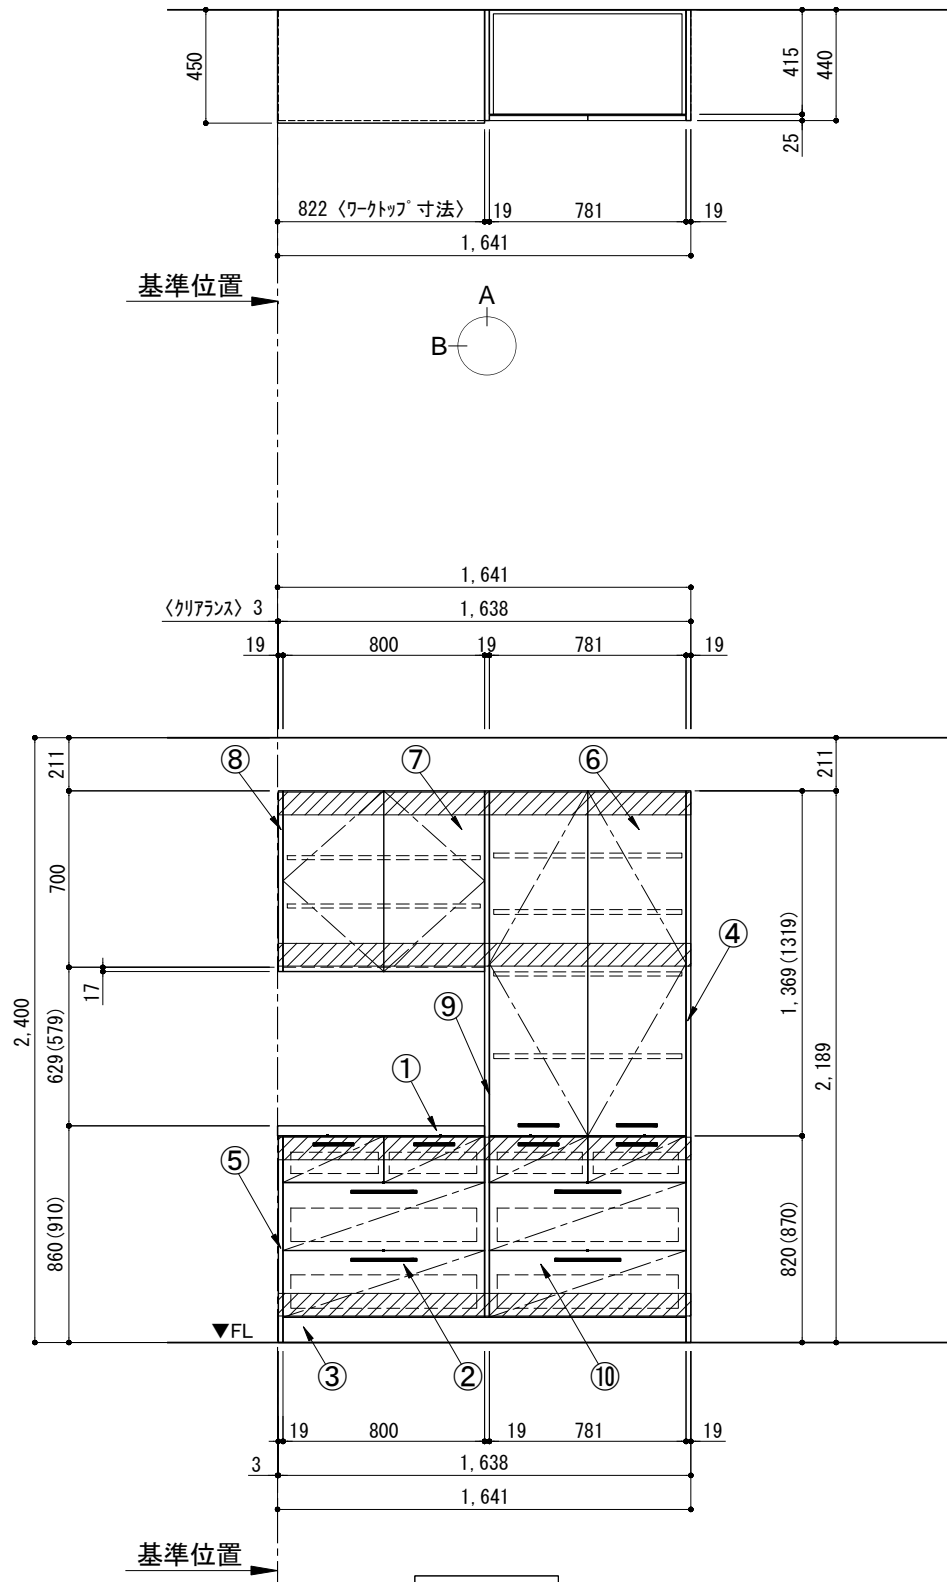

A面展開図

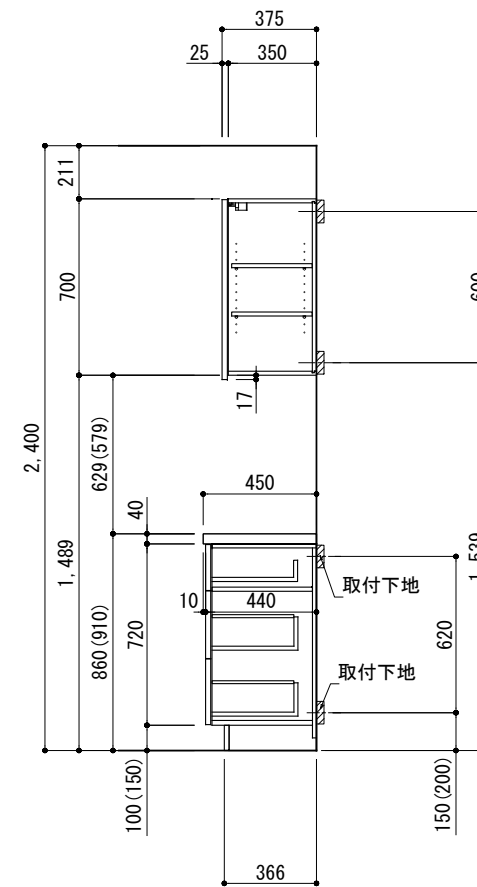

B面展開図

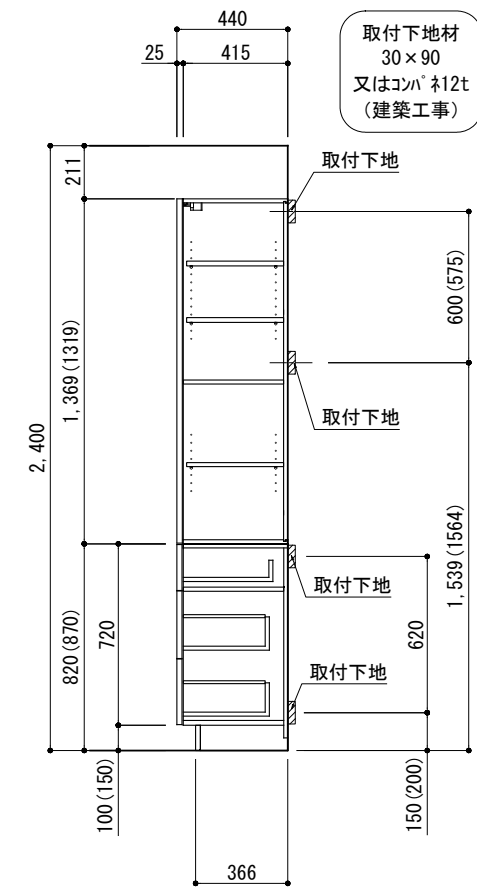

B面展開図

備考欄/NOTE  
 1、( ) 内寸法は、ワークトップ高さ910mmの場合を示す。  
 2、クリアランスは推奨寸法で記載しております。  
 3、本図は、天井高2400想定で記載されておりますが、各物件ごとに高さ調整し、ご使用ください。  
 4、仕様は改良のため予告なく変更することがあります。

改訂	内容	縮尺/SCALE	図面名称/TITLE	図面番号/NO.
4			キッチンバックセットbs-C1	
3			セパレート+トール	
2			引出仕様	
1		1/30 (A3)	間口1650 トールキャビネット右 背面壁	G00691-0
0	2017.07.05 新規作成			