



キッチンバックセット bs-C2 セパレート+ツール 家電収納付き 引出仕様 間口1650 ツールキャビネット右 背面壁

番号	名称	数量
①	ワークトップ	1
②	3段引出キャビネット	1
③	家電収納キャビネット	1
④	巾木	t19
⑤	サイドパネル ツール用	t19
⑥	サイドパネル ベース用	t19
⑦	両開きドアツールキャビネット	1
⑧	両開きドアオールキャビネット	1
⑨	サイドパネル ツール用	t19
⑩	サイドパネル ツール用(中間)	t19
	別梱パネセット	1
	・取っ手 L161	4
	・取っ手 L261	3
	・取付部材各種	

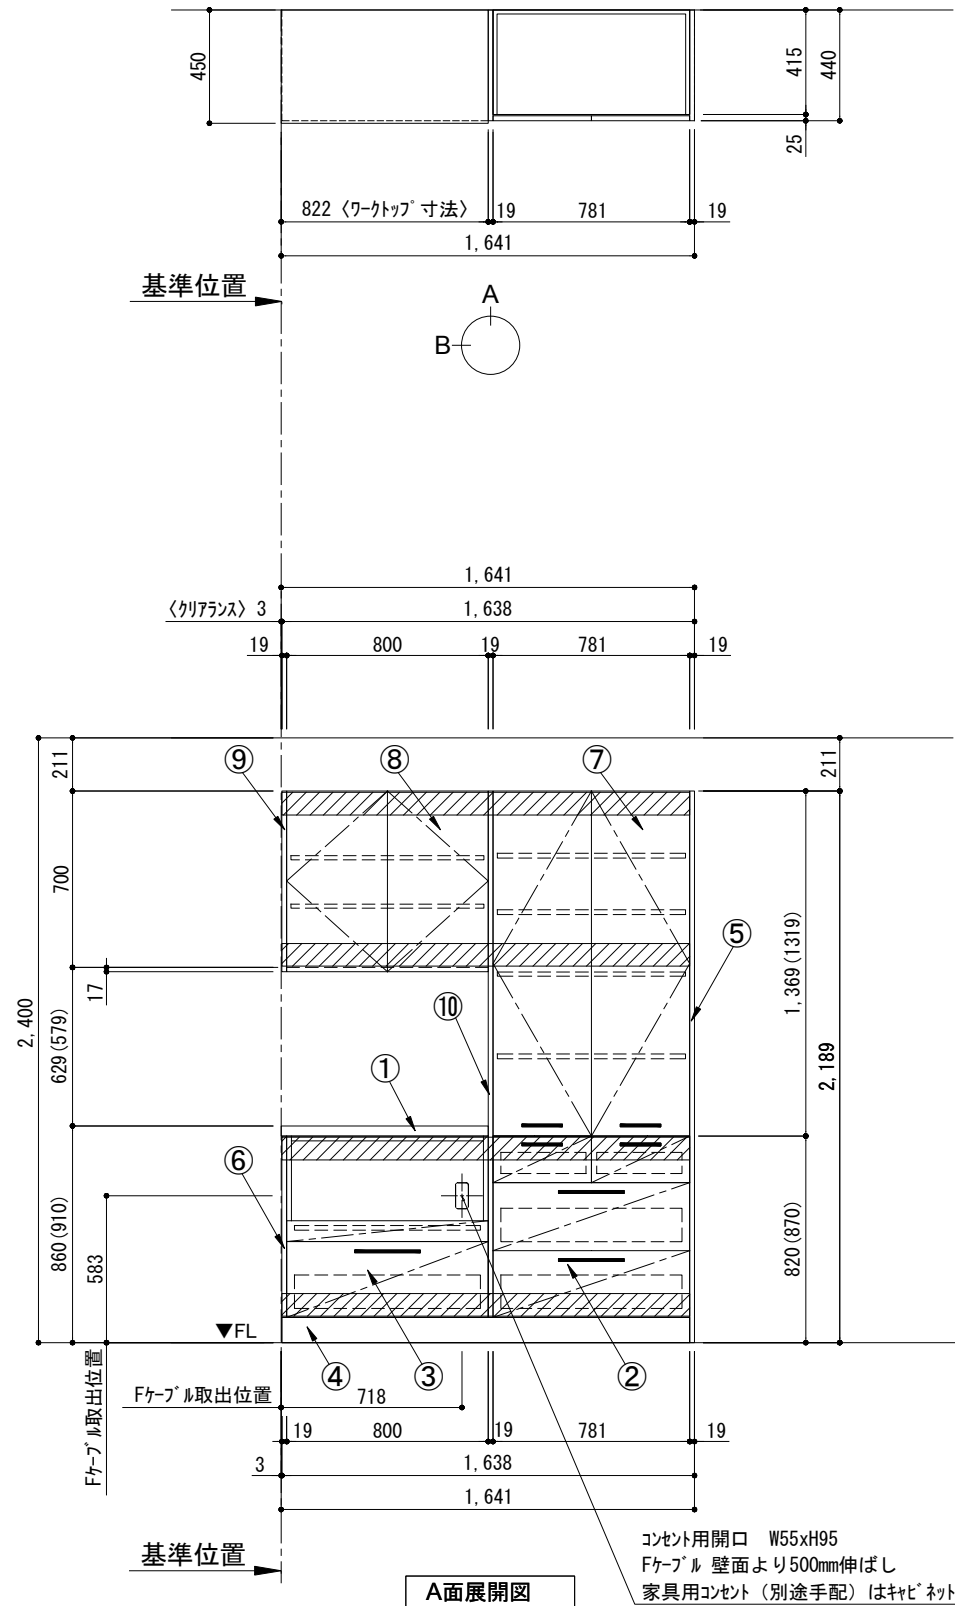


A面展開図

コンセント用開口 W55xH95  
Fケーブル 壁面より500mm伸ばし  
家具用コンセント(別途手配)はキャビネット背板に取付

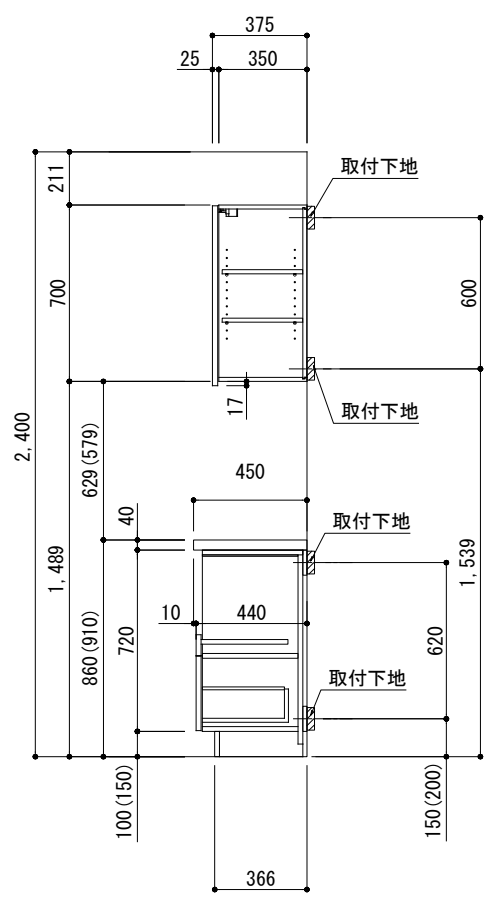

B面展開図

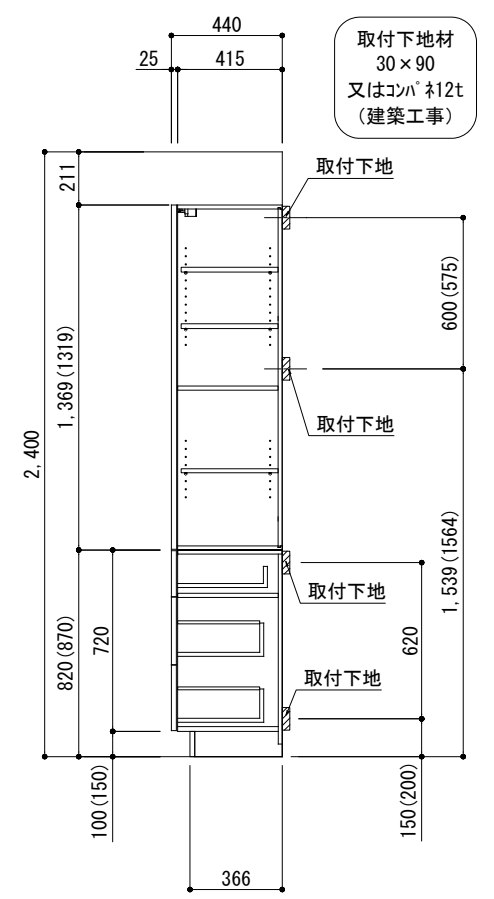

B面展開図

取付下地材  
30×90  
又はコンパネ12t  
(建築工事)

備考欄/NOTE  
 1、( ) 内寸法は、ワークトップ高さ910mmの場合を示す。  
 2、クリアランスは推奨寸法で記載しております。  
 3、本図は、天井高2400mm想定で記載されておりますが、各物件ごとに高さ調整し、ご使用ください。  
 4、仕様は改良のため予告なく変更することがあります。

改訂	内容	日付	担当者
4			
3			
2			
1			
0	2017.07.05	新規作成	

縮尺/SCALE	図面名称/TITLE	図面番号/NO.
1/30 (A3)	キッチンバックセット bs-C2 セパレート+ツール 家電収納付き 引出仕様 間口1650 ツールキャビネット右 背面壁	G00695-0