



キッチンバックセット bs-C3 セパレート+トール オープンスペース付き 引出仕様 間口1650 トールキャビネット左 背面壁


番号	名称	数量
①	ワークトップ	1
②	オープンスペースキャビネット	1
③	3段引出キャビネット	1
④	1段引出キャビネット	1
⑤	巾木	1
⑥	サイドパネル トール用	1
⑦	サイドパネル ベース用	1
⑧	両開きドア トールキャビネット	1
⑨	両開きドア ウォールキャビネット	1
⑩	サイドパネル ウォール用	1
⑪	サイドパネル トール用(中間)	1
別棚ハーフセット		1
・取っ手 L161		6
・取っ手 L261		2
・取付部材各種		

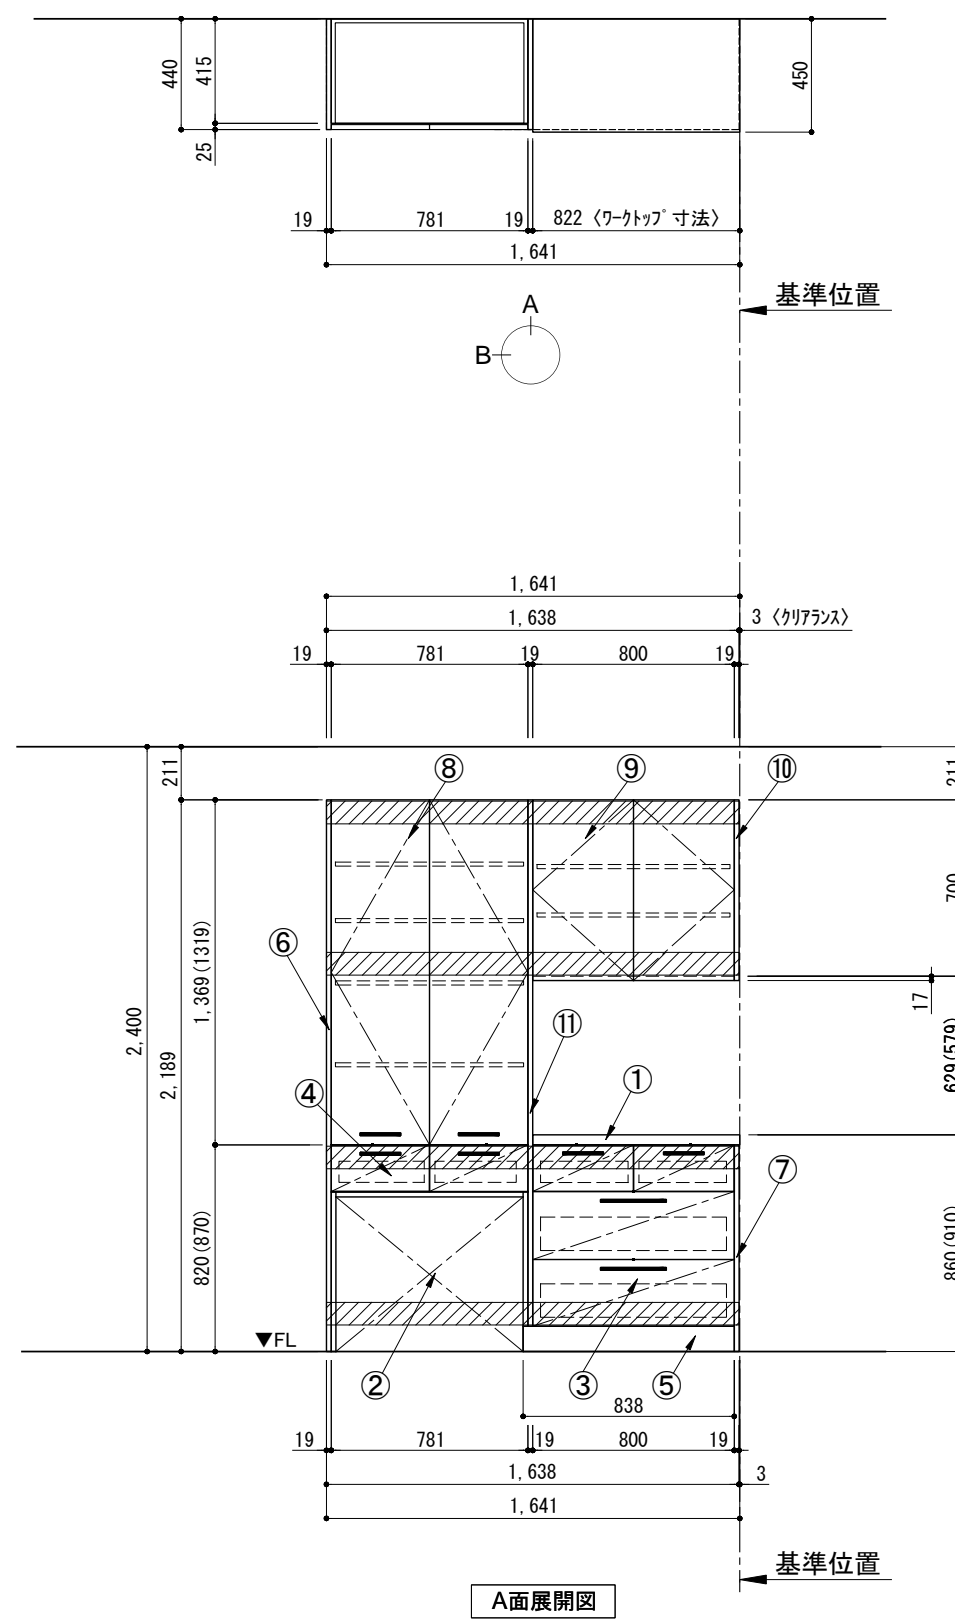

A面展開図

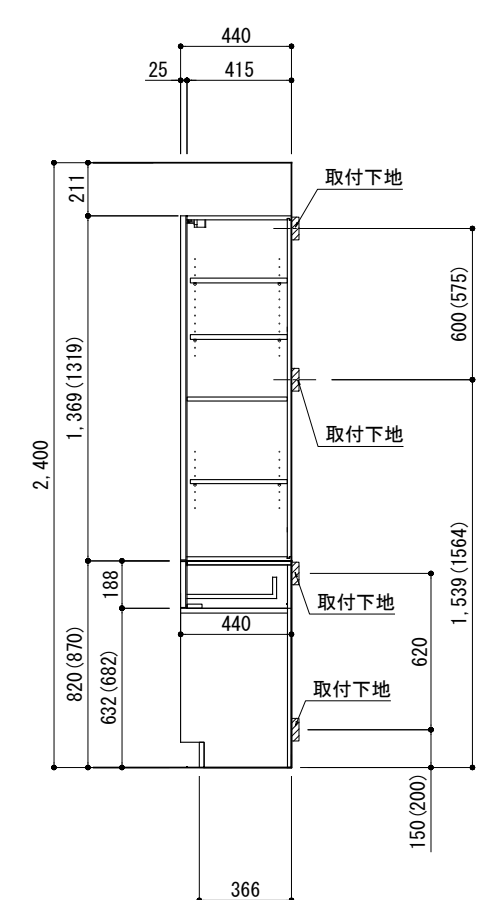

B面展開図

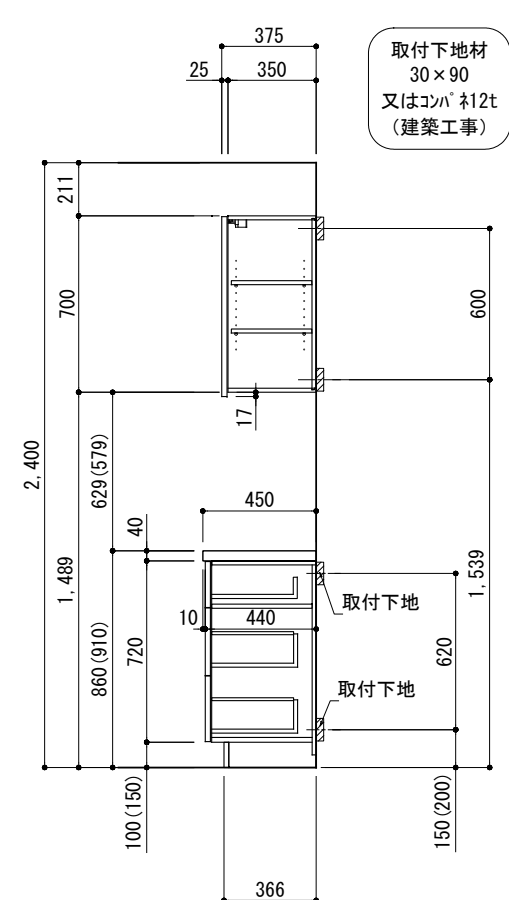

B面展開図

備考欄/NOTE 1、() 内寸法は、ワークトップ高さ910mmの場合を示す。 2、クリアランスは推奨寸法で記載しております。 3、本図は、天井高2400mm想定で記載されておりますが、各物件ごとに高さ調整し、ご使用ください。 4、仕様は改良のため予告なく変更することがあります。	4			縮尺/SCALE 1/30 (A3)	図面名称/TITLE キッチンバックセット bs-C3 セパレート+トール オープンスペース付き 引出仕様 間口1650 トールキャビネット左 背面壁	図面番号/NO. G00701-0
	改					
	訂					
	1					
	0	2017.07.05	新規作成			