

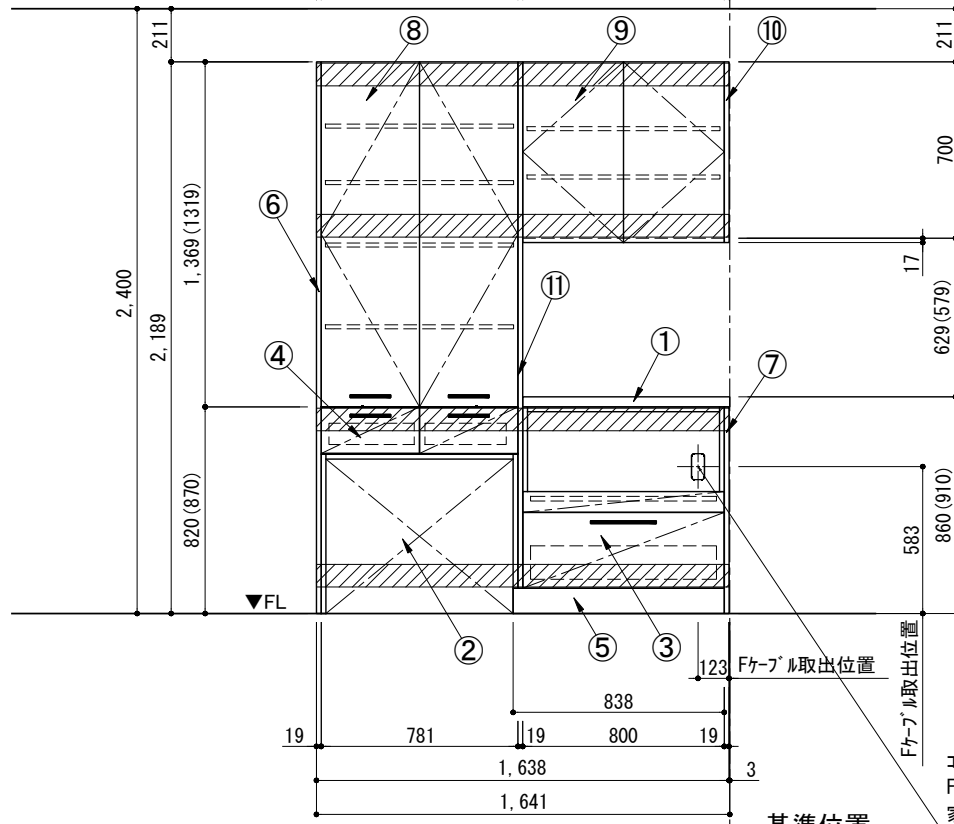
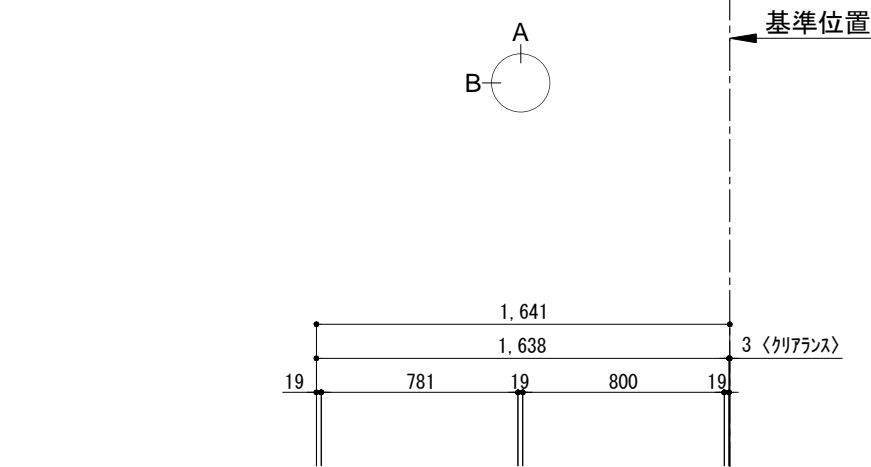
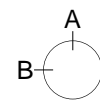


キッチンバックセット bs-C4 セパレート+トール 家電収納・オープンスペース付き 引出仕様 間口1650 トールキャビネット左 背面壁


番号	名称	数量
①	ワークトップ	1
②	オープンベースキャビネット	W781
③	家電収納キャビネット	W800
④	1段引出キャビネット	W781
⑤	巾木	t19
⑥	サイドパネル トール用	t19
⑦	サイドパネル ベース用	t19
⑧	両開きドア トールキャビネット	W781
⑨	両開きドア オールキャビネット	W800
⑩	サイドパネル オール用	t19
⑪	サイドパネル トール用(中間)	t19
	別棚ハーフセット	1
	・取っ手	L161
	・取っ手	L261
	・取付部材各種	

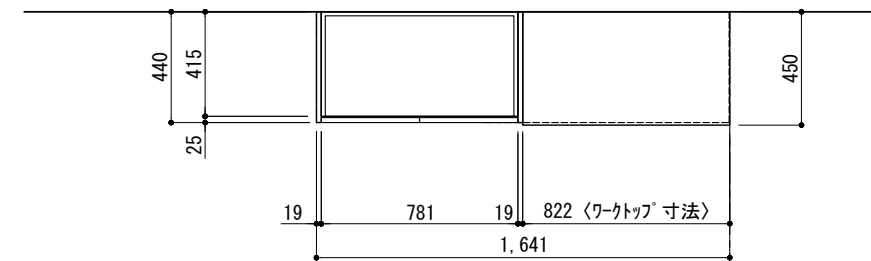

A面展開図

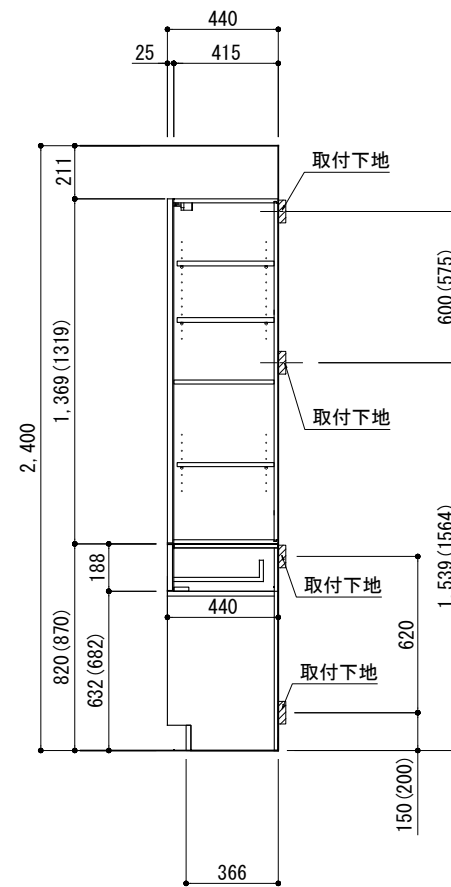

B面展開図

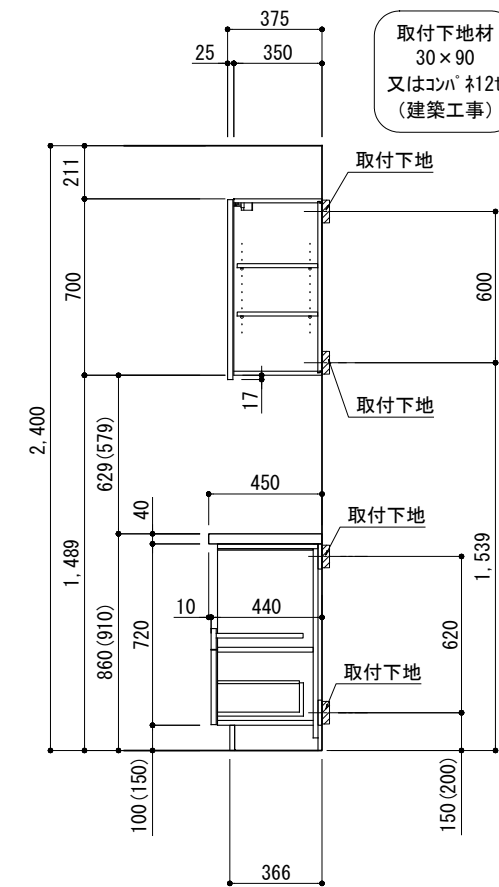

B面展開図

備考欄/NOTE

- ( ) 内寸法は、ワークトップ高さ910mmの場合を示す。
- クリアランスは推奨寸法で記載しております。
- 本図は、天井高2400mm想定で記載されておりますが、各物件ごとに高さ調整し、ご使用ください。
- 仕様は改良のため予告なく変更することがあります。

改訂	内容	縮尺/SCALE	図面名称/TITLE	図面番号/NO.
4		1/30 (A3)	キッチンバックセット bs-C4 セパレート+トール 家電収納・オープンスペース付き 引出仕様 間口1650 トールキャビネット左 背面壁	G00703-0
3				
2				
1				
0	2017.07.05 新規作成			