



キッチンバックセット bs-C2 セパレート+トール 家電収納付き 引出仕様 間口1550 奥行650 トールキャビネット右 背面壁

番号	名称	数量
①	ワークトップ	1
②	3段引出キャビネット	1
③	家電収納キャビネット	1
④	巾木	t19
⑤	サイドパネル トール用	t19
⑥	サイドパネル ベース用	t19
⑦	両開きドアキャビネット (上)	W731
⑧	両開きドアキャビネット	W750
⑨	サイドパネル ウォール用	t19
⑩	サイドパネル トール用 (中間)	t19
⑪	両開きドアキャビネット (下)	W731
別棚ハーフセット		1
・取っ手 L161		4
・取っ手 L261		3
・取付部材各種		

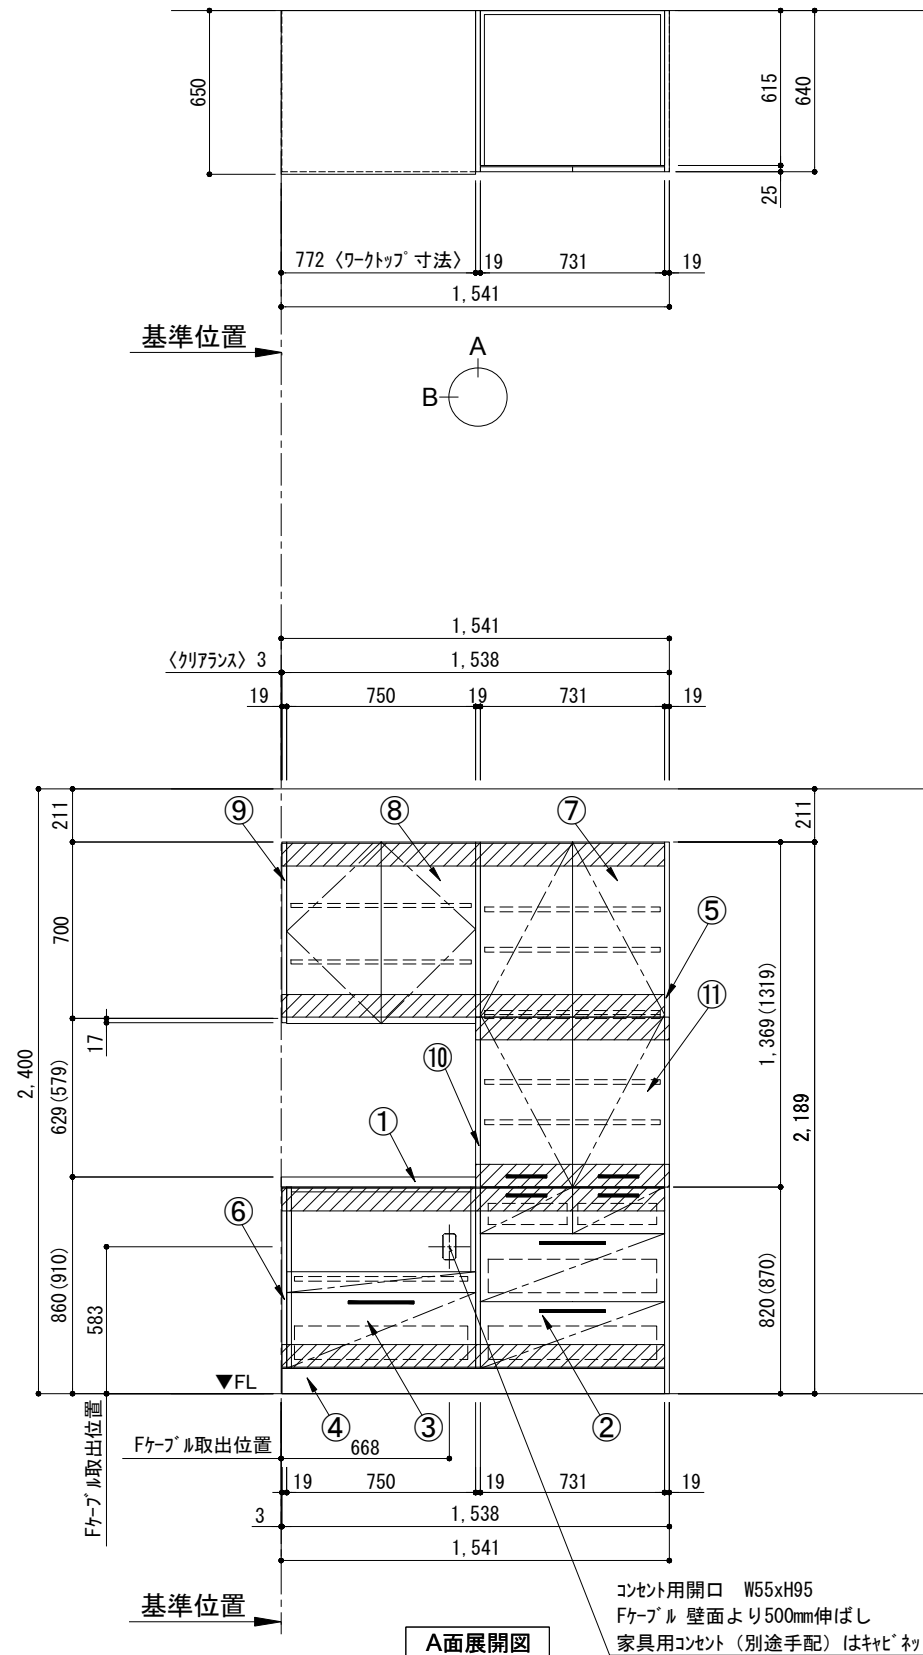


A面展開図

コンソール用開口 W55xH95
Fケーブル 壁面より500mm伸ばし
家具用コンセント (別途手配) はキャビネット背板に取付

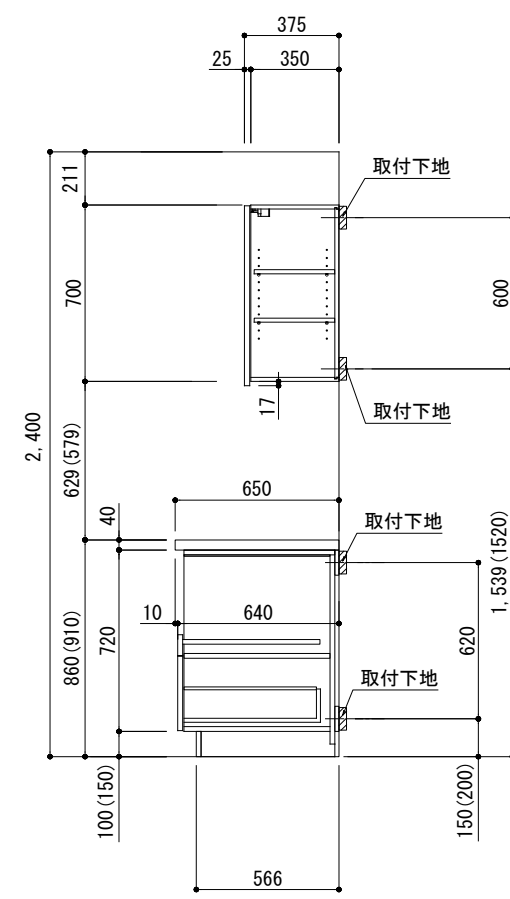

B面展開図

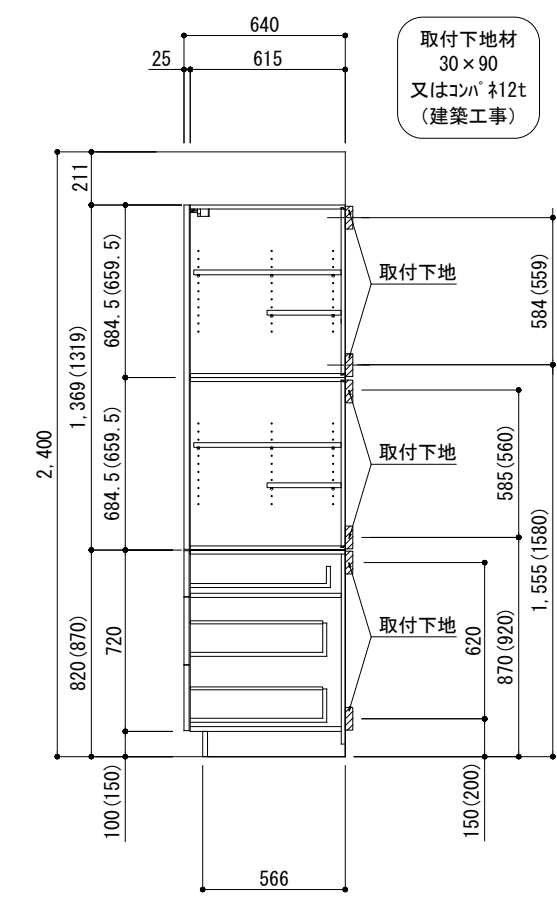

B面展開図

取付下地材
30×90
又はコンパネ12t
(建築工事)

備考欄/NOTE
1、() 内寸法は、ワークトップ高さ910mmの場合を示す。
2、クリアランスは推奨寸法で記載しております。
3、本図は、天井高2400mm想定で記載されておりますが、各物件ごとに高さ調整し、ご使用ください。
4、仕様は改良のため予告なく変更することがあります。

改訂	年月	内容
4		
3		
2		
1	2018. 02. 28	棚板追加
0	2017. 07. 05	新規作成

縮尺/SCALE	図面名称/TITLE	図面番号/NO.
1/30 (A3)	キッチンバックセット bs-C2 セパレート+トール 家電収納付き 引出仕様 間口1550 奥行650 トールキャビネット右 背面壁	G00812-1