キッチンバックセット　bs-C2　セパレート＋トール　家電収納付き　引出仕様　間口2450　奥行650　トールキャビネット左　背面壁

番号	名　称		数量
①	ﾜｰｸﾄｯﾌﾟ		1
②	3段引出ｷｬﾋﾞﾈｯﾄ	W781	1
③	3段引出ｷｬﾋﾞﾈｯﾄ	W800	1
④	家電収納ｷｬﾋﾞﾈｯﾄ	W800	1
⑤	巾木	t19	1
⑥	ｻｲﾄﾞﾊﾟﾈﾙ ﾄｰﾙ用	t19	1
⑦	ｻｲﾄﾞﾊﾟﾈﾙ ﾍﾞｰｽ用	t19	1
⑧	両開きﾄﾞｱﾄｰﾙｷｬﾋﾞﾈｯﾄ（上）	W781	1
⑨	両開きﾄﾞｱｳｫｰﾙｷｬﾋﾞﾈｯﾄ	W800	2
⑩	ｻｲﾄﾞﾊﾟﾈﾙ ｳｫｰﾙ用	t19	1
⑪	ｻｲﾄﾞﾊﾟﾈﾙ ﾄｰﾙ用(中間)	t19	1
⑫	両開きﾄﾞｱﾄｰﾙｷｬﾋﾞﾈｯﾄ（下）	W781	1
	別梱ﾊﾟｰﾂｾｯﾄ		1
	・取っ手	L161	6
	・取っ手	L261	5
	・取付部材各種		

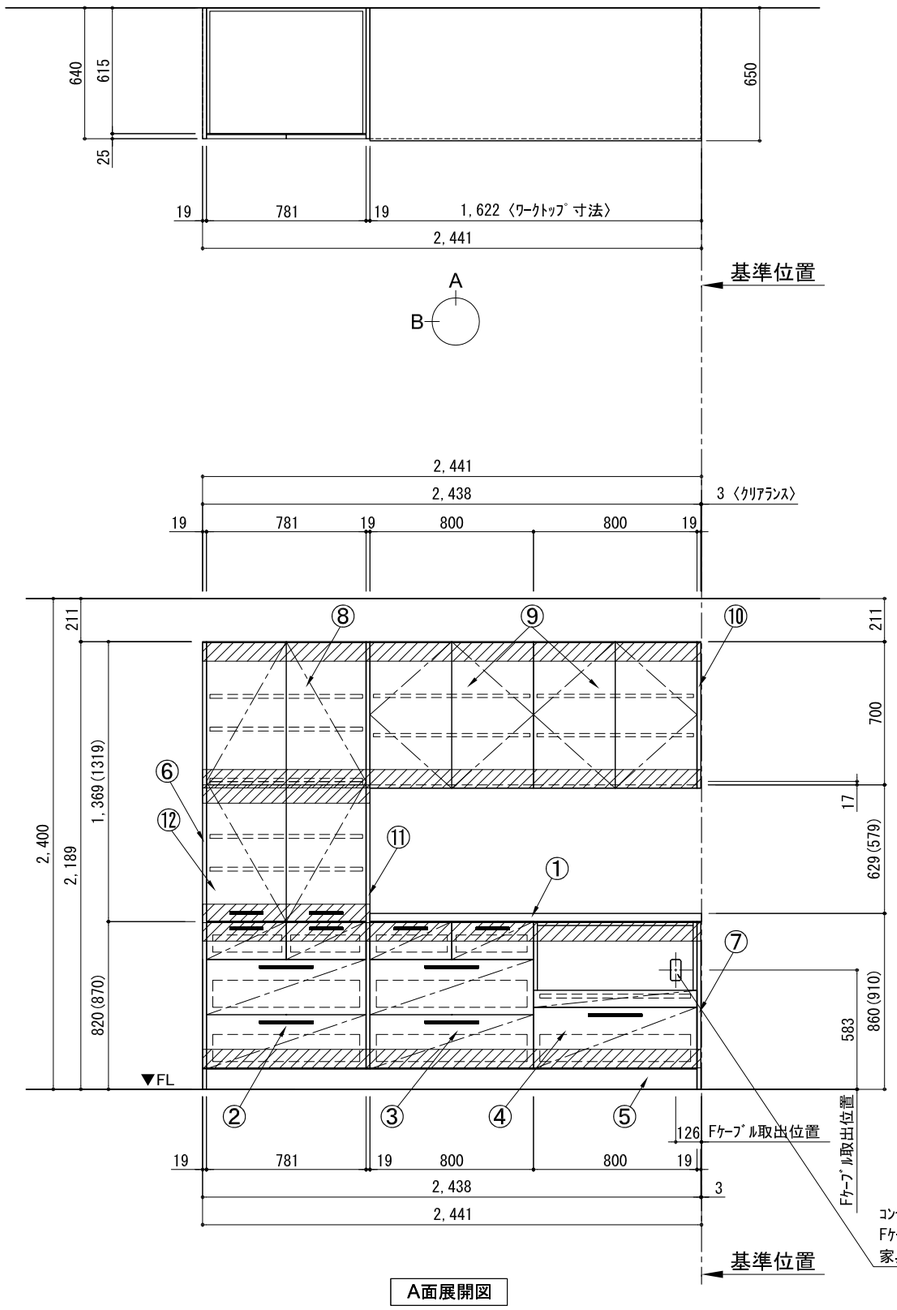

A面展開図

ｺﾝｾﾝﾄ用開口　W55xH95
Fｹｰﾌﾞﾙ 壁面より500mm伸ばし
家具用ｺﾝｾﾝﾄ（別途手配）はｷｬﾋﾞﾈｯﾄ背板に取付

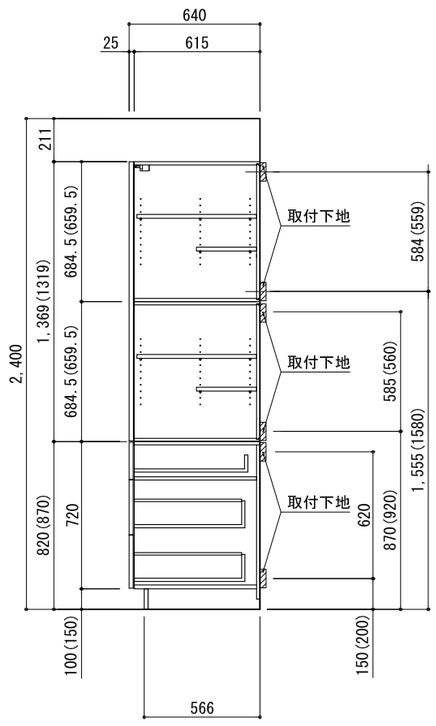

B面展開図

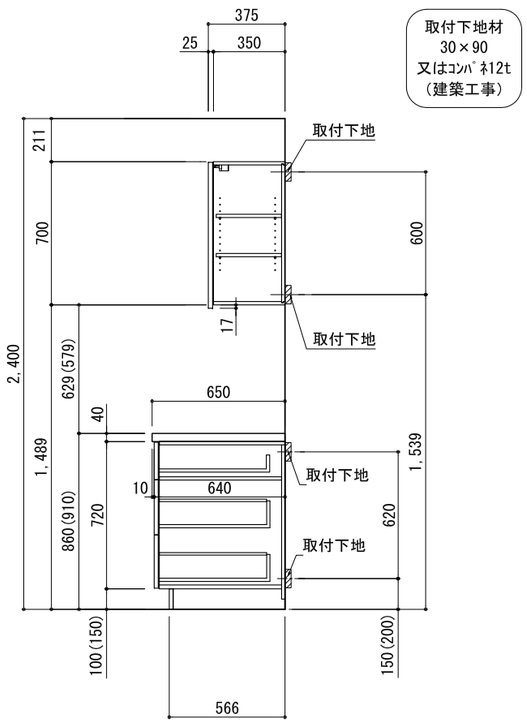

B面展開図

備考欄/NOTE
1、（　）内寸法は、ワークトップ高さ910mmの場合を示す。
2、クリアランスは推奨寸法で記載しております。
3、本図は、天井高2400想定で記載されておりますが、各物件ごとに高さ調整し、ご使用ください。
4、仕様は改良のため予告なく変更することがあります。

改訂		
4		
3		
2		
1	2018.02.28	棚板追加
0	2017.07.05	新規作成

縮尺/SCALE: 1/30 (A3)

図面名称/TITLE: キッチンバックセット　bs-C2　セパレート＋トール　家電収納付き　引出仕様　間口2450　奥行650　トールキャビネット左　背面壁

図面番号/NO.: G00822-1