キッチンバックセット bs-B3 ベースのみ オープンスペース付き 間口850 奥行650 背面壁

番号	名　称		数量
①	ﾜｰｸﾄｯﾌﾟ		1
②	1段引出ｷｬﾋﾞﾈｯﾄ	W800	1
③	ｵｰﾌﾟﾝﾍﾞｰｽｷｬﾋﾞﾈｯﾄ	W800	1
④	ｻｲﾄﾞﾊﾟﾈﾙ	t19	2
	別梱ﾊﾟｰﾂｾｯﾄ		1
	・取っ手	L161	2
	・取付部材各種		

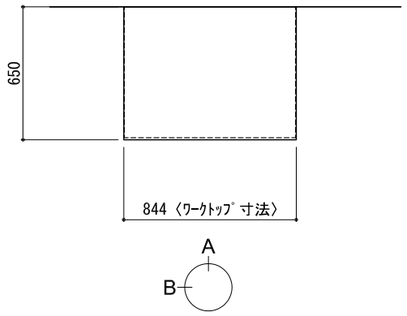

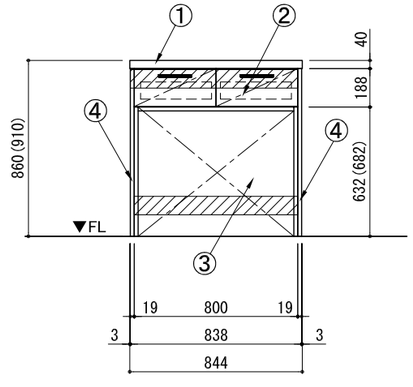

A面展開図

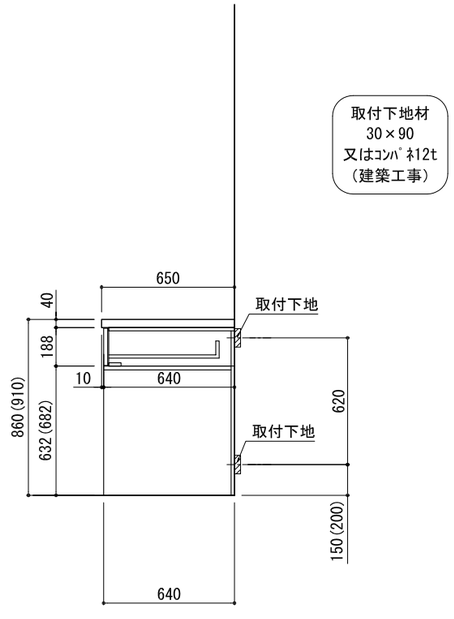

B面展開図

備考欄/NOTE

1、（　）内寸法は、ワークトップ高さ910mmの場合を示す。
2、クリアランスは推奨寸法で記載しております。
3、仕様は改良のため予告なく変更することがあります。

改訂			
4			
3			
2			
1			
0	2018.02.28	新規作成	

縮尺/SCALE: 1/30 (A3)

図面名称/TITLE: キッチンバックセット bs-B3 ベースのみ オープンスペース付き 間口850 奥行650 背面壁

図面番号/NO.: G02031-0

キッチン・バックセット　単独設置/横並び設置　壁納まり図

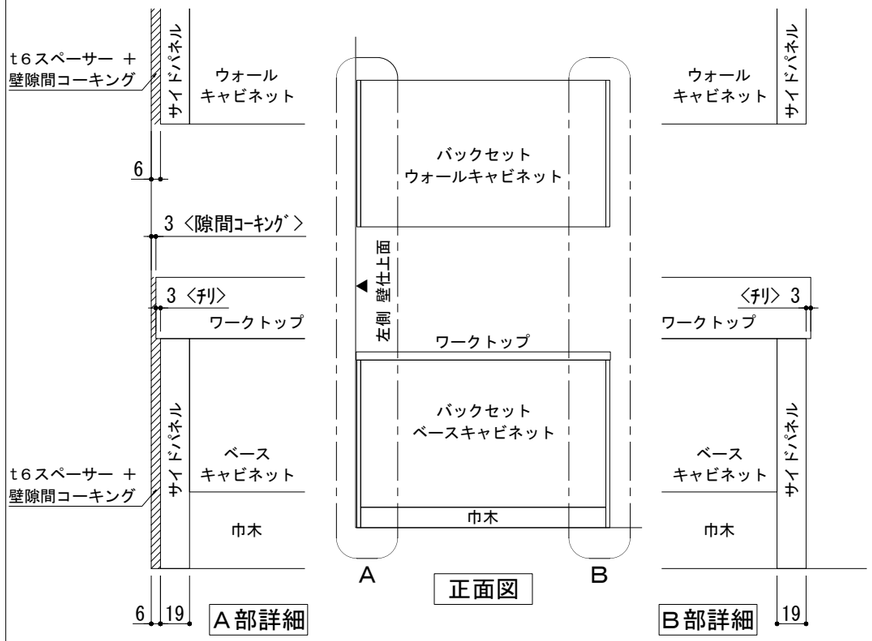

※ 本図は、バックセット単独・左側側面壁の場合を示す。

単独設置×片側側面壁　納まり

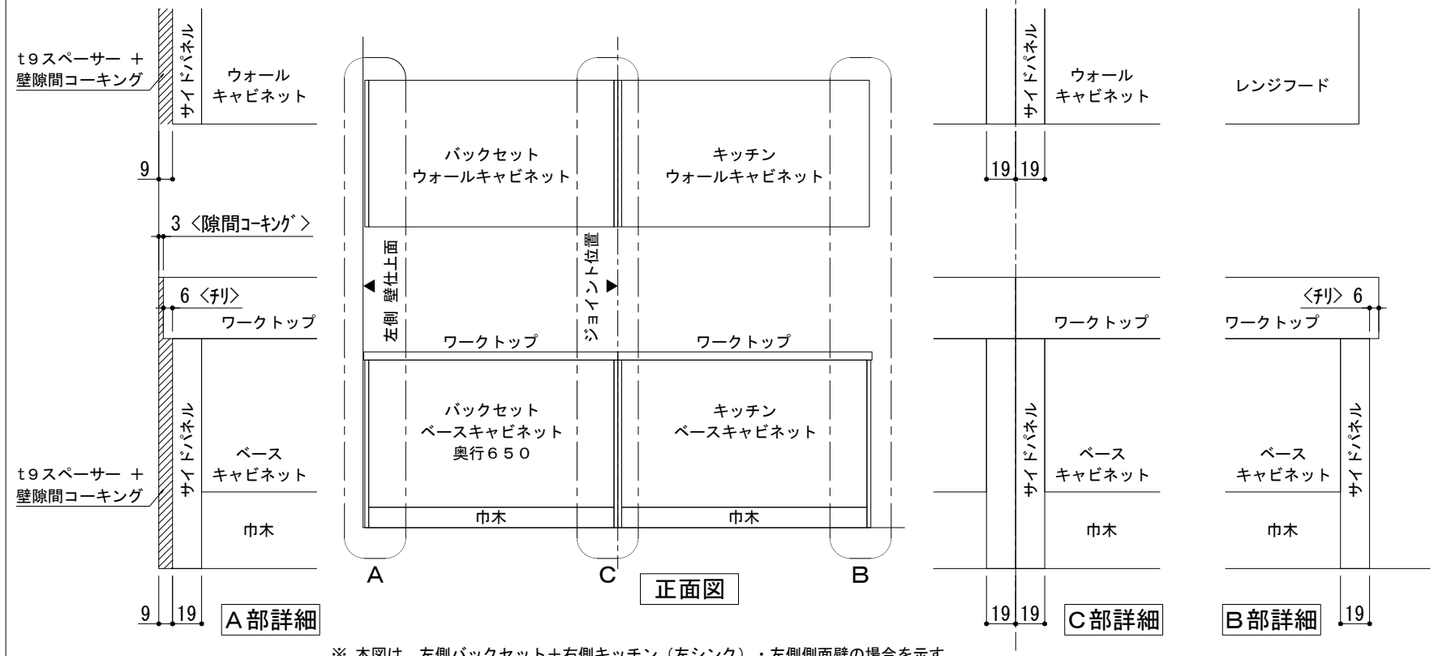

※ 本図は、左側バックセット＋右側キッチン（左シンク）・左側側面壁の場合を示す。

横並び設置×片側側面壁　納まり

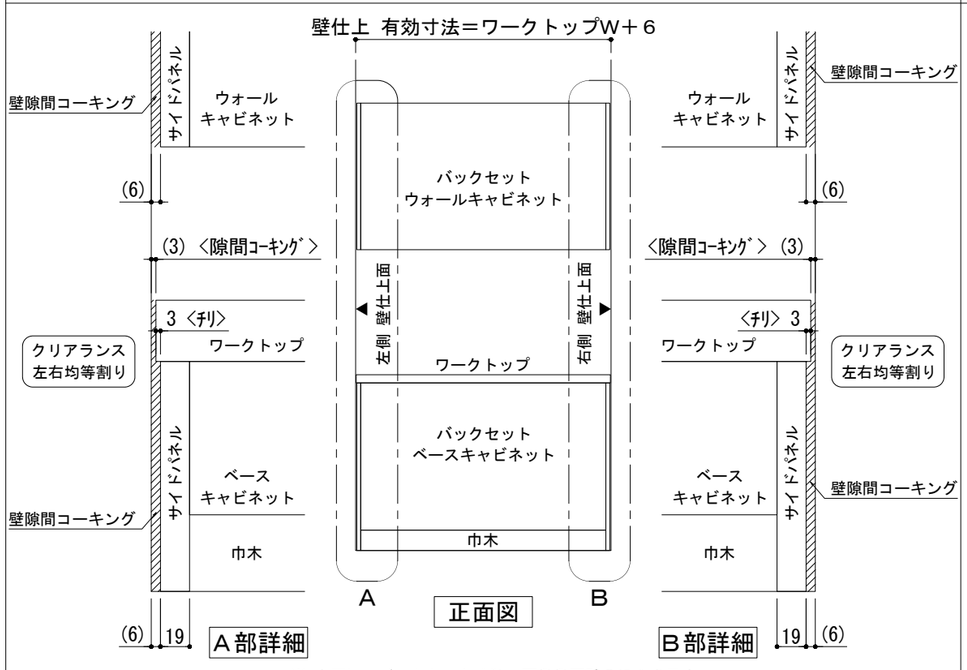

※ 本図は、バックセット単独・両側側面壁の場合を示す。

単独設置×両側側面壁　納まり

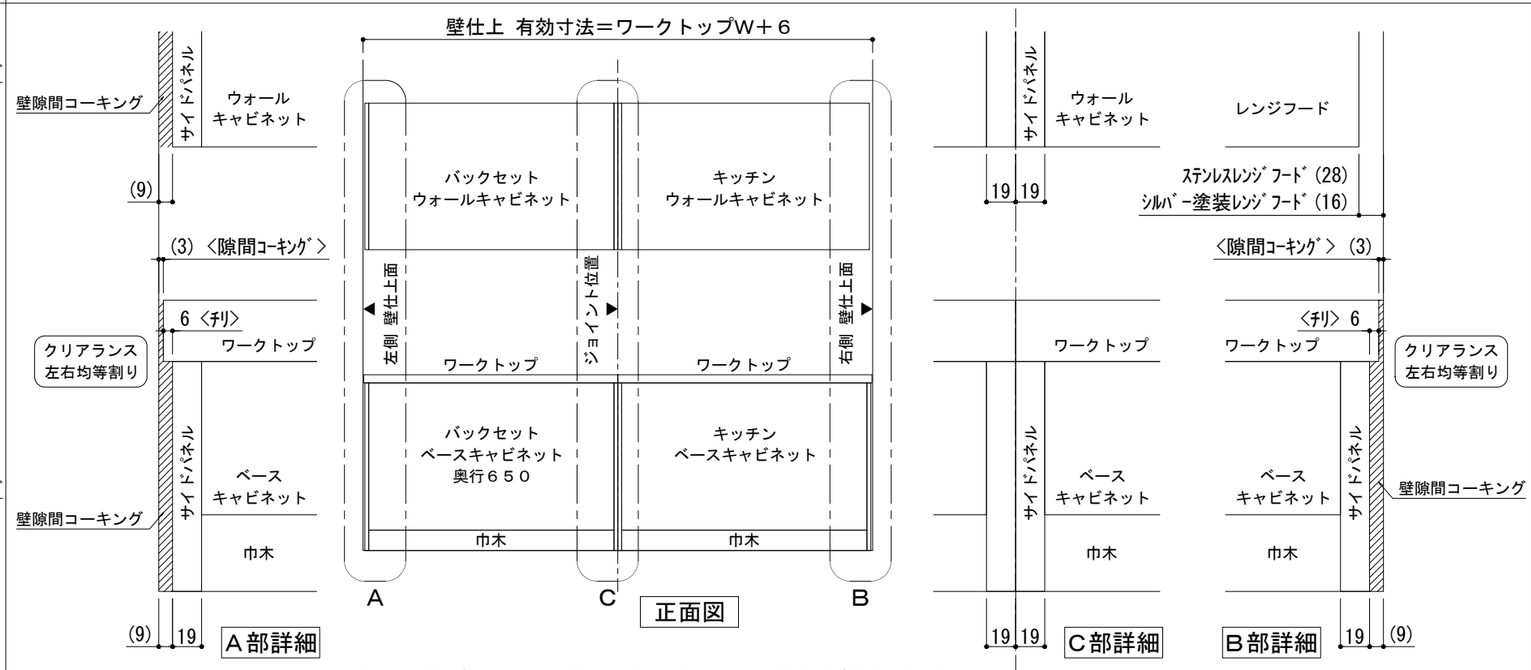

※ 本図は、左側バックセット＋右側キッチン（左シンク）・両側側面壁の場合を示す。

横並び設置×両側側面壁　納まり

備考欄/NOTE

改訂						
4			9			
3			8			
2			7			
1	2018.03.07	文字修正	6			
0	2017.07.5	新規作成	5			

縮尺/SCALE: 1/4, 1/30 (A3)

図面名称/TITLE: キッチン・バックセット 単独設置/横並び設置 壁納まり図

図面番号/NO.: G01550-1