

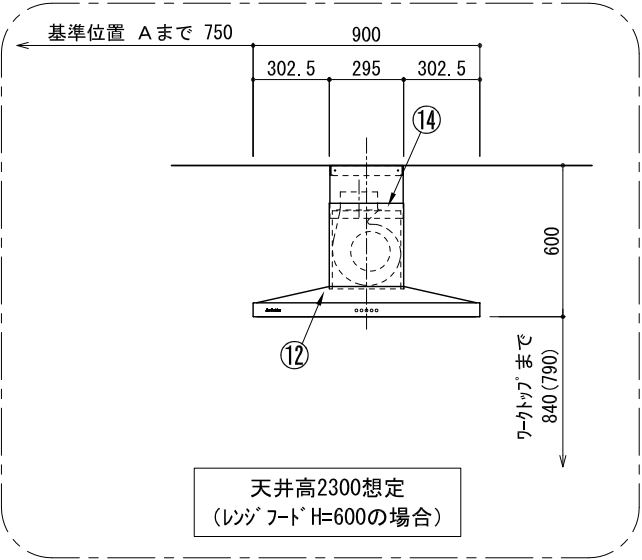
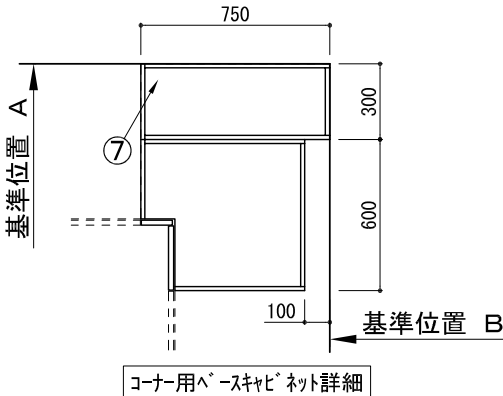
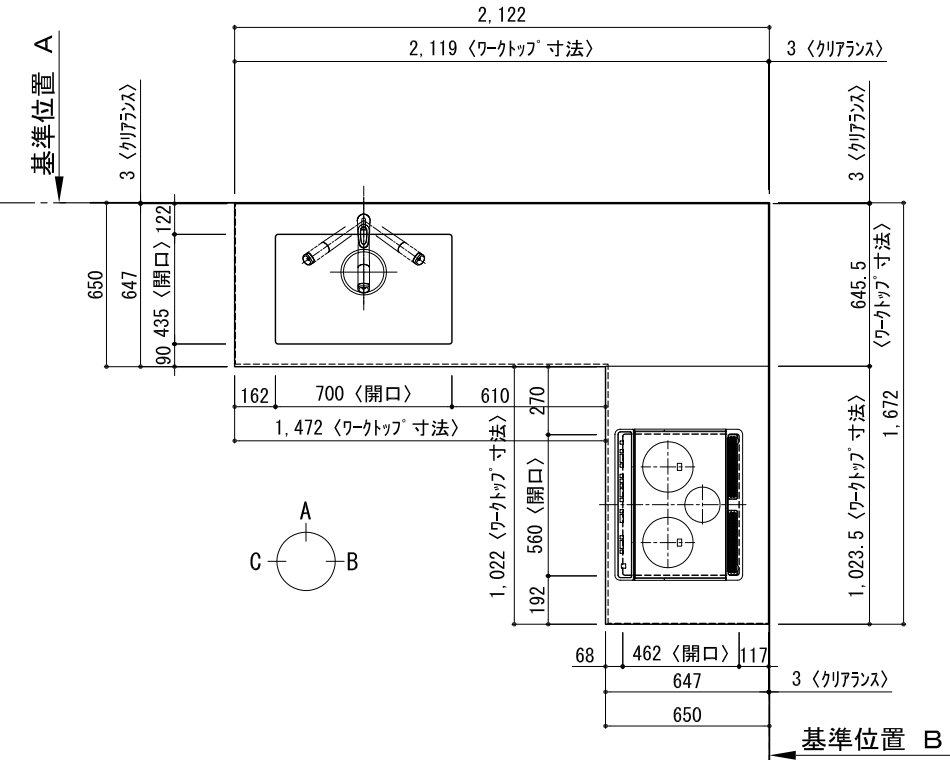
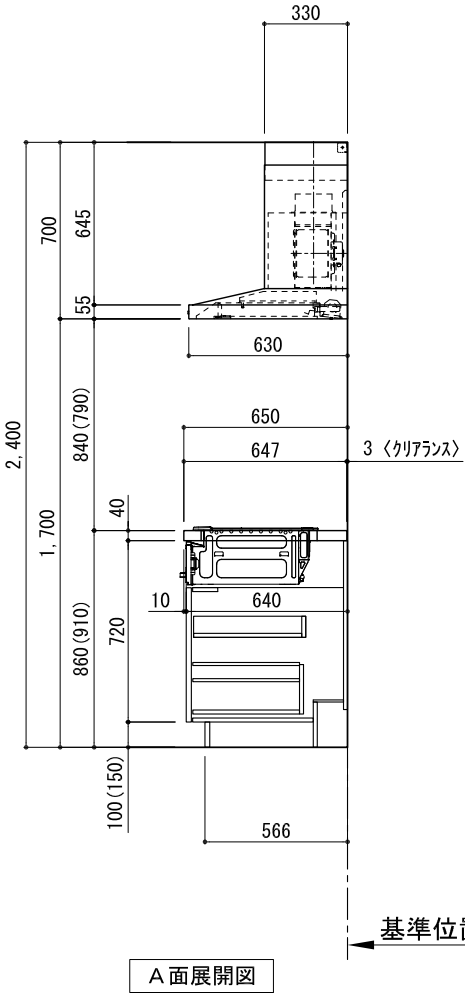
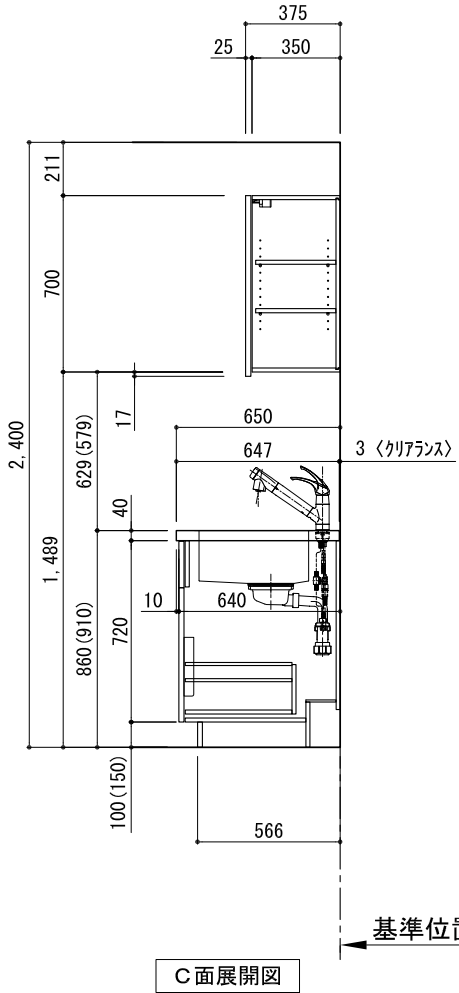


キッチン L型 間口2130X1680 L（左シンク）背面壁 プラン図

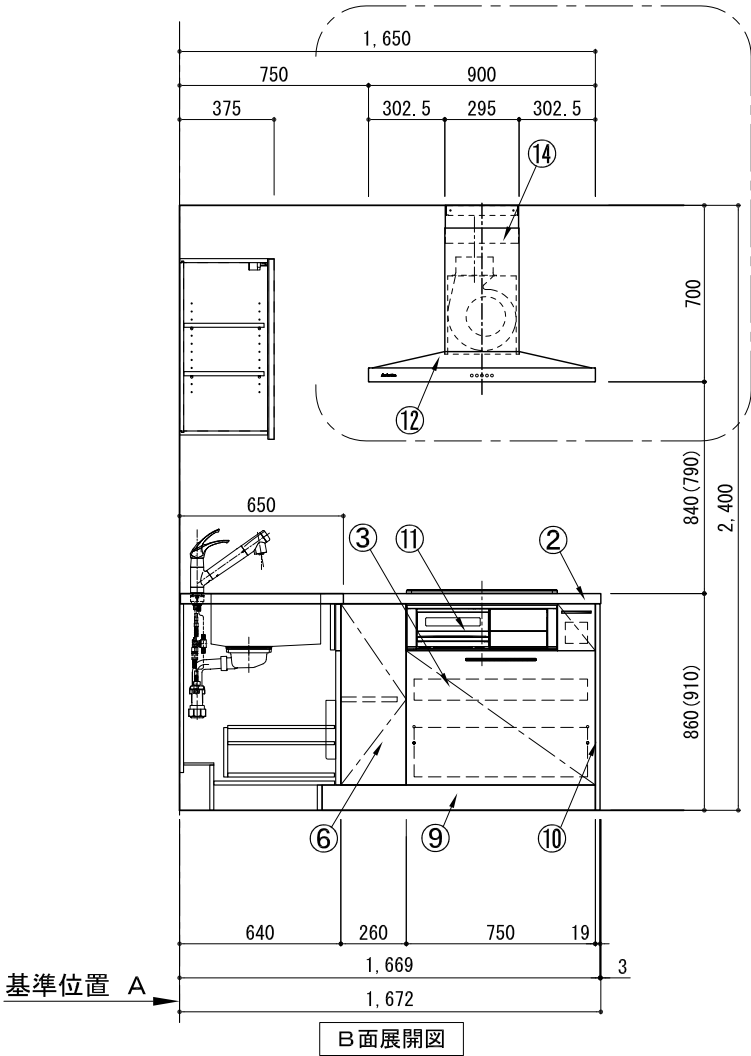


番号	名 称	ウォールキャビネット無 数量	ウォールキャビネット有 数量
①	ワークトップ（シンク付）	1	1
②	ワークトップ	1	1
③	加熱機器用ベースキャビネット W750	1	1
④	シンク用ベースキャビネット（包丁差し付） W900	1	1
⑤	フルオープン食洗機用ベースキャビネット W450	1	1
⑥	コーナー用ベースキャビネット W600	1	1
⑦	コーナー調整用ベースキャビネット W300	1	1
⑧	巾木1 t19	1	1
⑨	巾木2 t19	1	1
⑩	サイドパネル t19	2	2
⑪	加熱機器 3口ガスコンロ 3口IHヒーター W900	1	1
⑫	レンジフード	1	1
⑬※	L型ダクト	1	1
⑭	ダクトカバー	1	1
⑮	水栓 混合水栓	1	1
⑯	食洗機 W450	1	1
⑰※	片開きドアウォールキャビネット W450		1
⑱※	サイドパネル t19		2
⑳※	両開きドアウォールキャビネット W900		1
	別棚バースセット	1	1
	・取っ手 L91	1	1
	・取っ手 L161	1	1
	・取っ手 L261	2	2
	・取付部材各種		

※印はオプション品

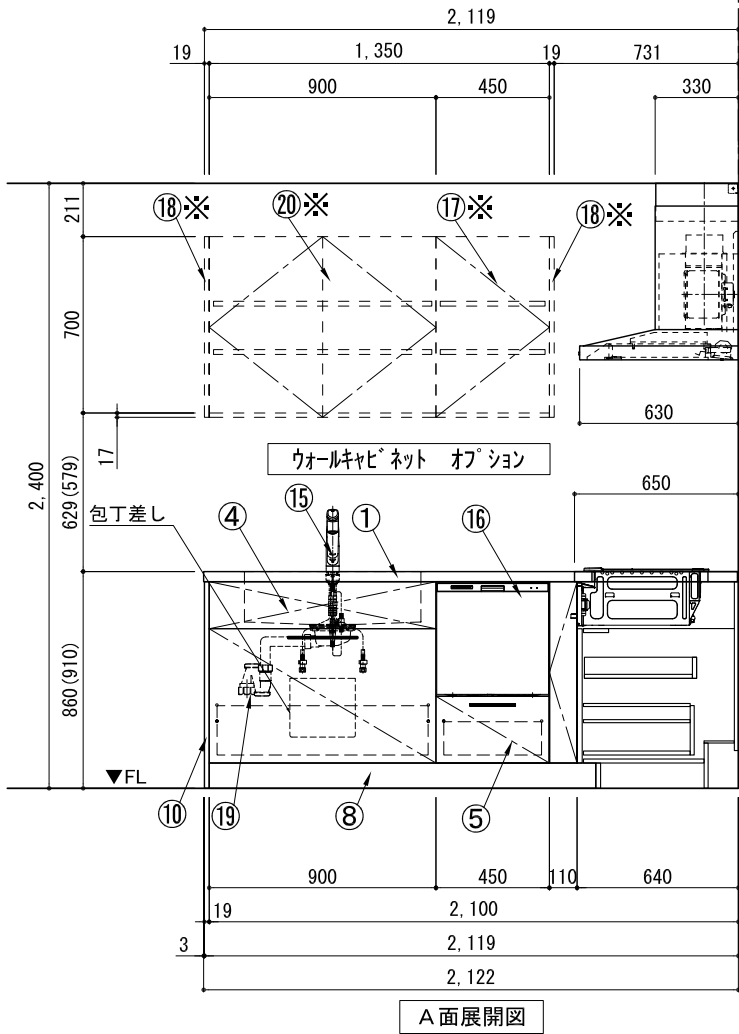

備考欄/NOTE				縮尺/SCALE		図面名称/TITLE キッチン L型 間口2130X1680 L（左シンク） 背面壁 プラン図	図面番号/NO. 000066-2
1、本図は、L勝手（シンク基準）を示す。				1/30 (A3)			
2、（ ）内寸法は、ワークトップ高さ910mmの場合を示す。							
3、クリアランスは推奨寸法で記載しております。							
4、本図は、天井高2400想定で記載されておりますが、各物件ごとに高さ調整し、ご使用ください。							
5、IH/ガス両方の加熱機器を考慮した設備位置で記載しております。							
6、仕様は改良のため予告なく変更することがあります。							
改訂	4			9			
	3			8			
	2	2017. 07. 05	呼び寸変更、ウォールキャビネット位置変更	7			
	1	2016. 10. 01	排水金具変更	6			
	0	2015. 07. 20	新規作成	5			

キッチン L型 間口2130X1680 L（左シンク）背面壁 設備・下地図

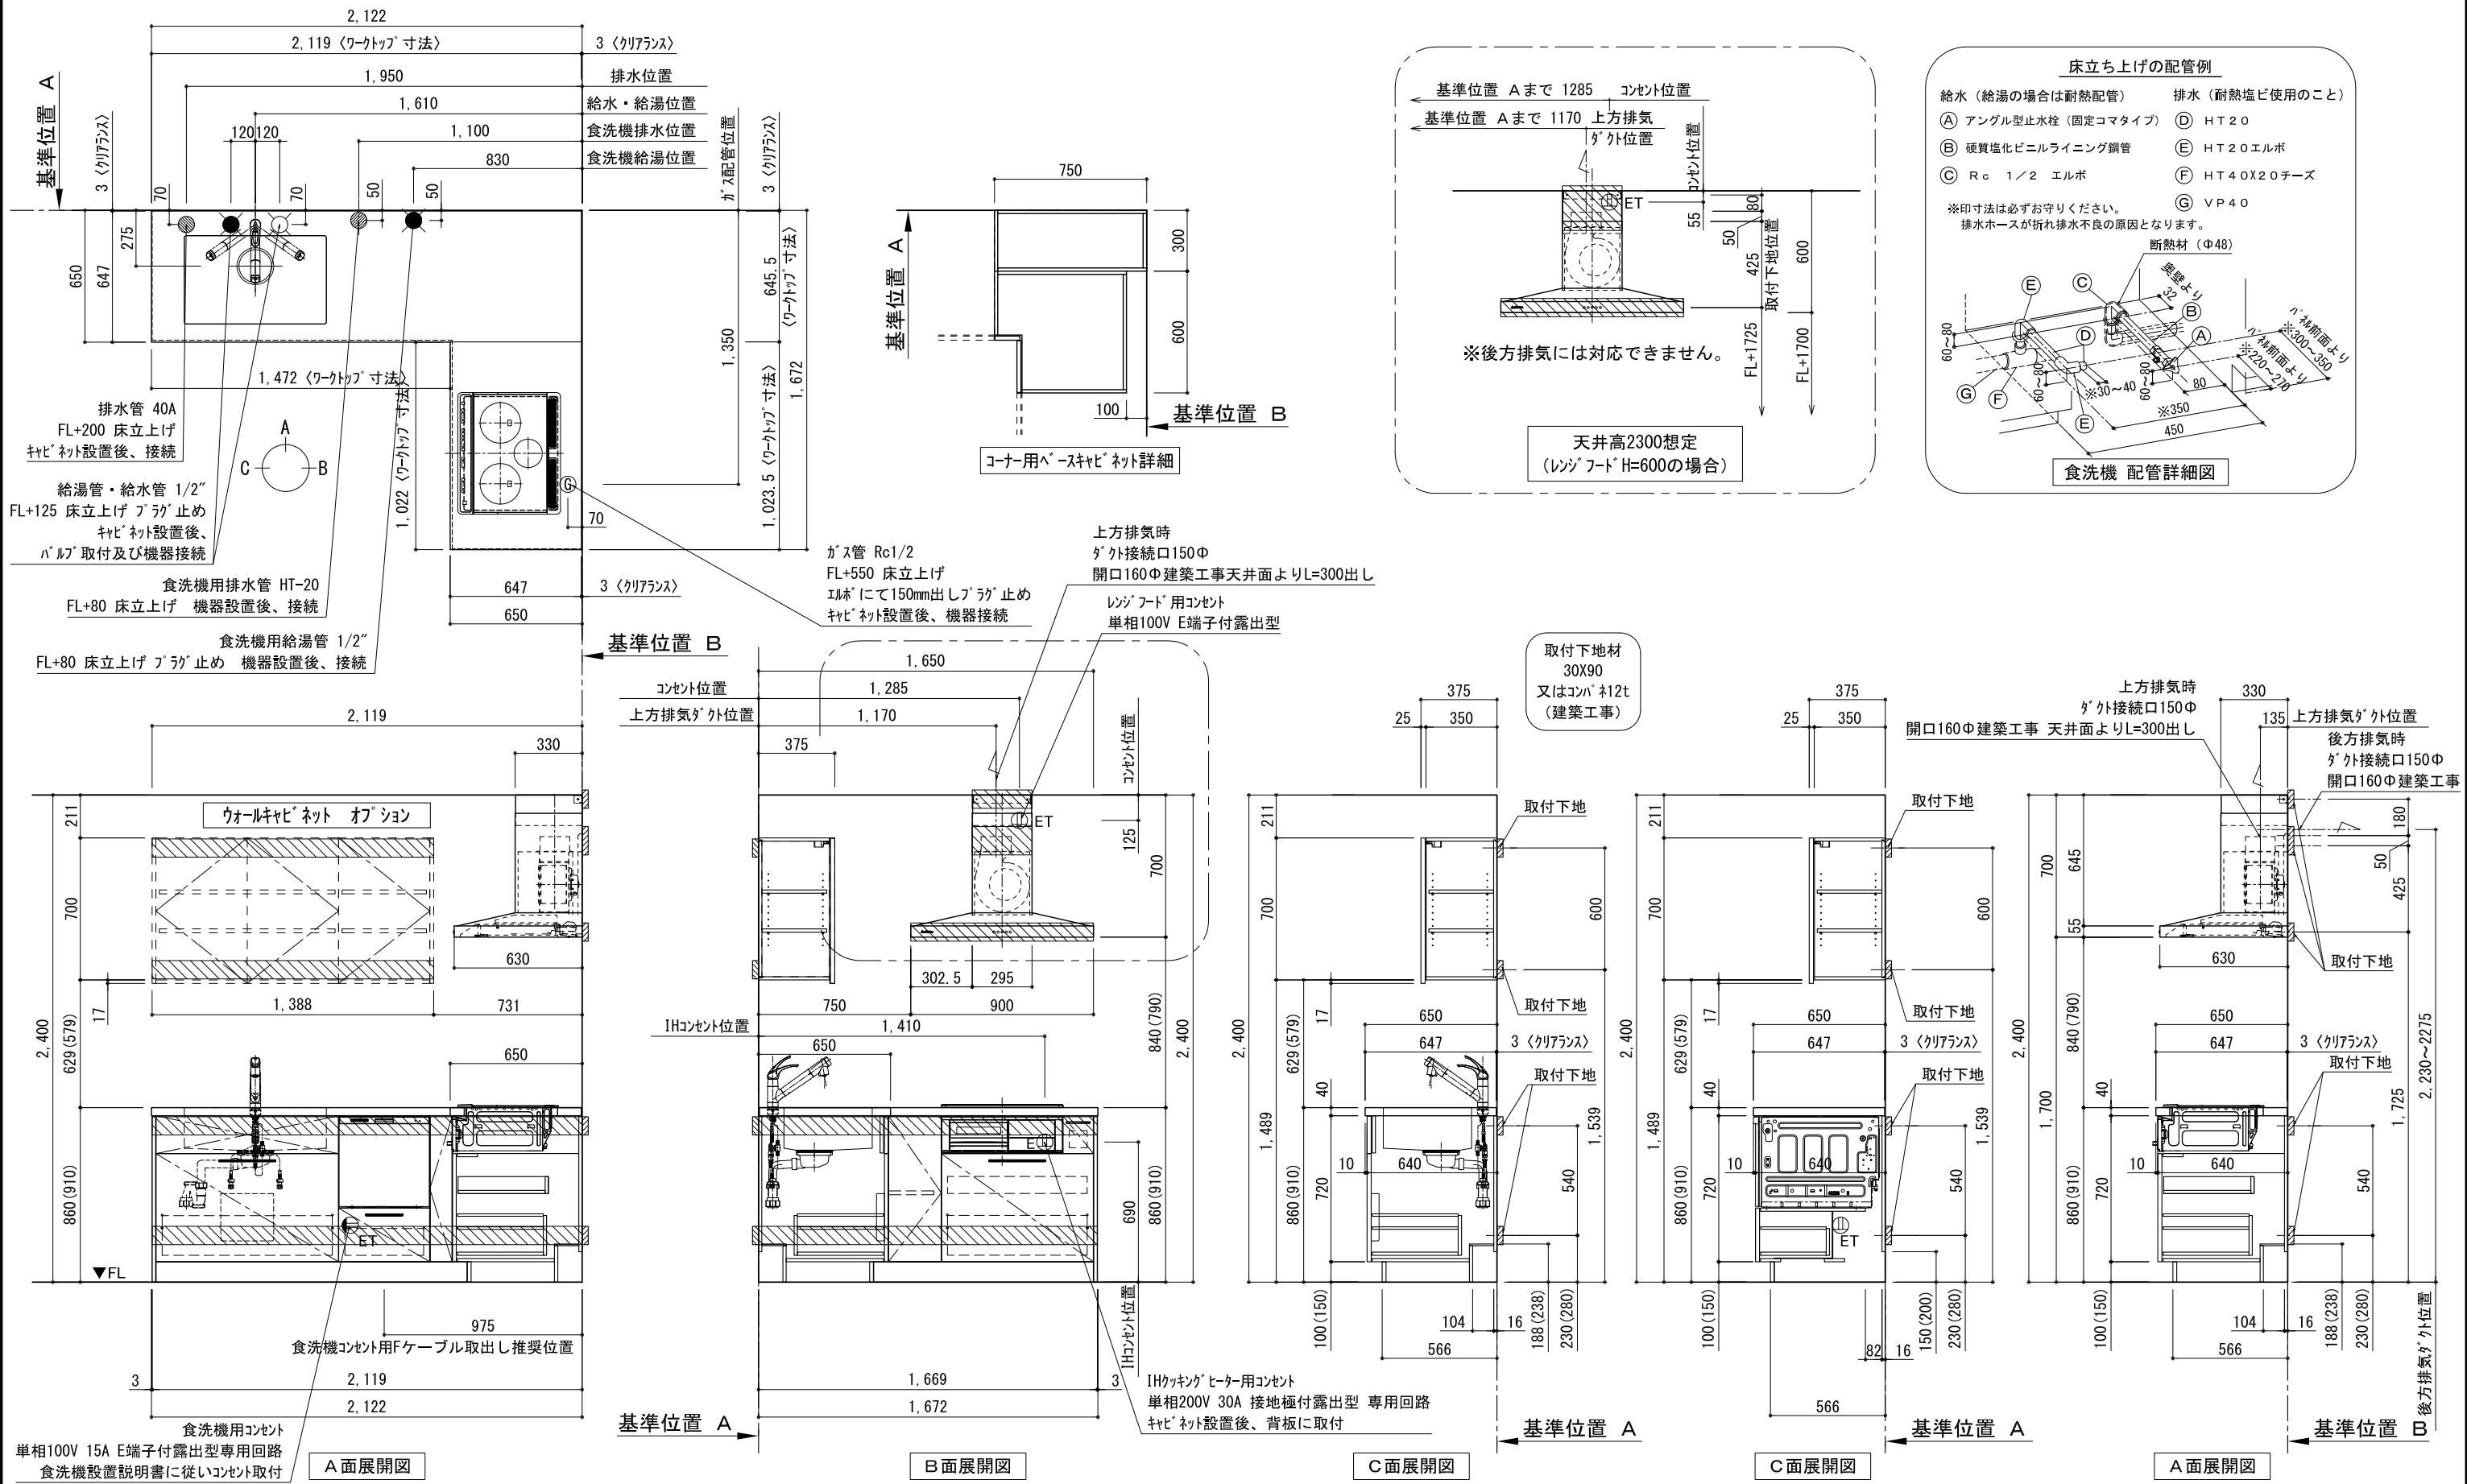

備考欄/NOTE 1、本図は、L勝手（シンク基準）を示す。 2、（ ）内寸法は、ワークトップ高さ910mmの場合を示す。 3、クリアランスは推奨寸法で記載しております。 4、本図は、天井高2400想定で記載されておりますが、各物件ごとに高さ調整し、ご使用ください。 5、IH/ガス両方の加熱機器を考慮した設備位置で記載しております。 6、仕様は改良のため予告なく変更することがあります。	改訂	4			9		縮尺/SCALE 1/30 (A3)	図面名称/TITLE キッチン L型 間口2130X1680 L（左シンク） 背面壁 設備・下地図	図面番号/NO. 000342-2
		3			8				
		2	2017. 07. 05	呼び寸変更、ウォールキャビネット位置変更	7				
		1	2016. 10. 01	排水金具変更・配管立ち上げ位置変更	6				
		0	2015. 07. 20	新規作成	5				