




キッチン オープンL 間口1980×1830 R（右シンク）背面壁 プラン図

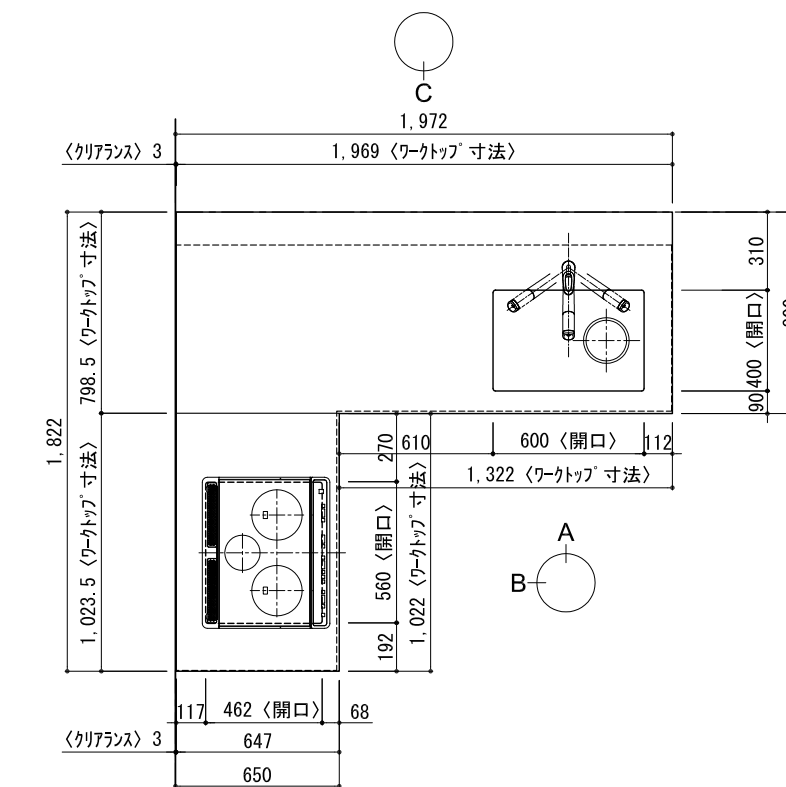


A面展開図

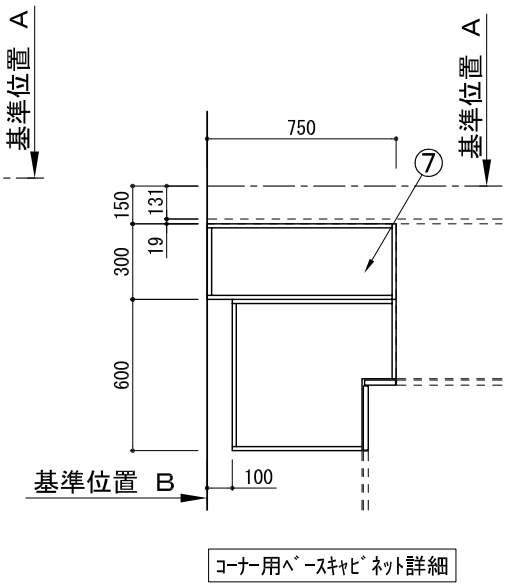


コーナー用 backsplash ネット詳細

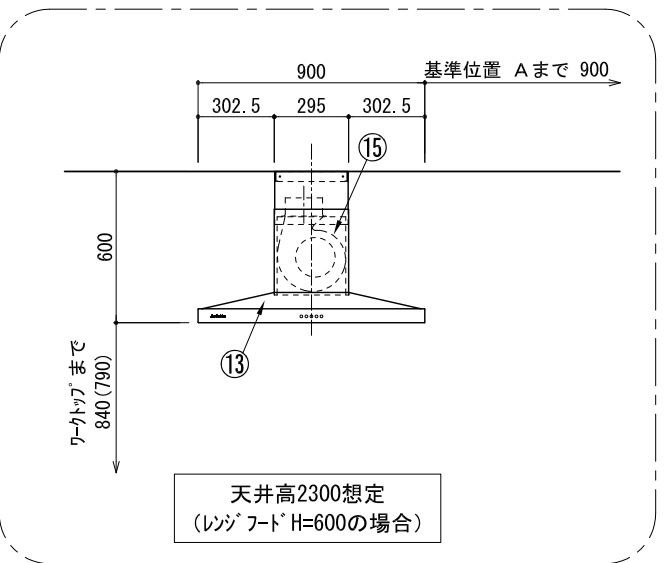


天井高2300想定
(レンジフード H=600の場合)

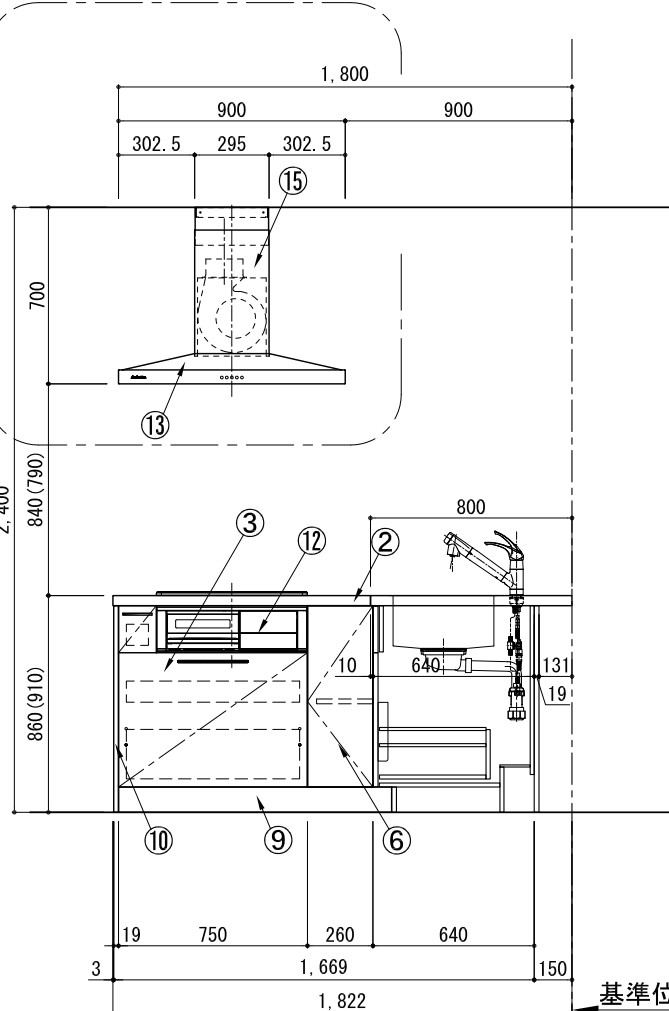

B面展開図

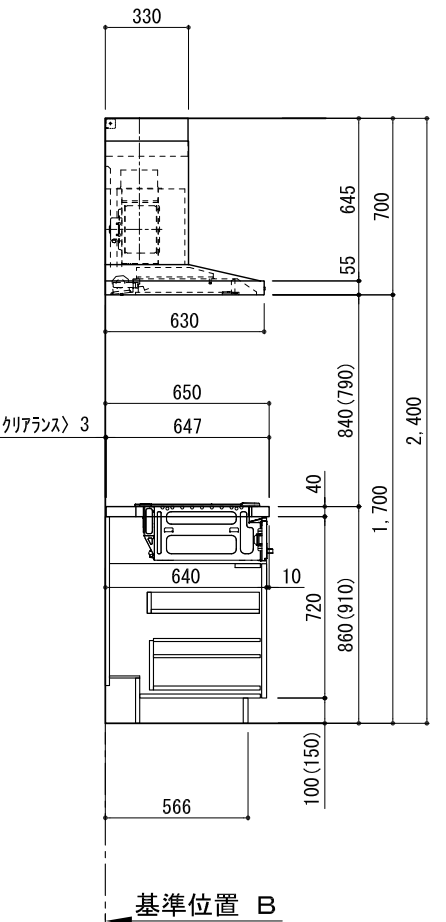

A面展開図

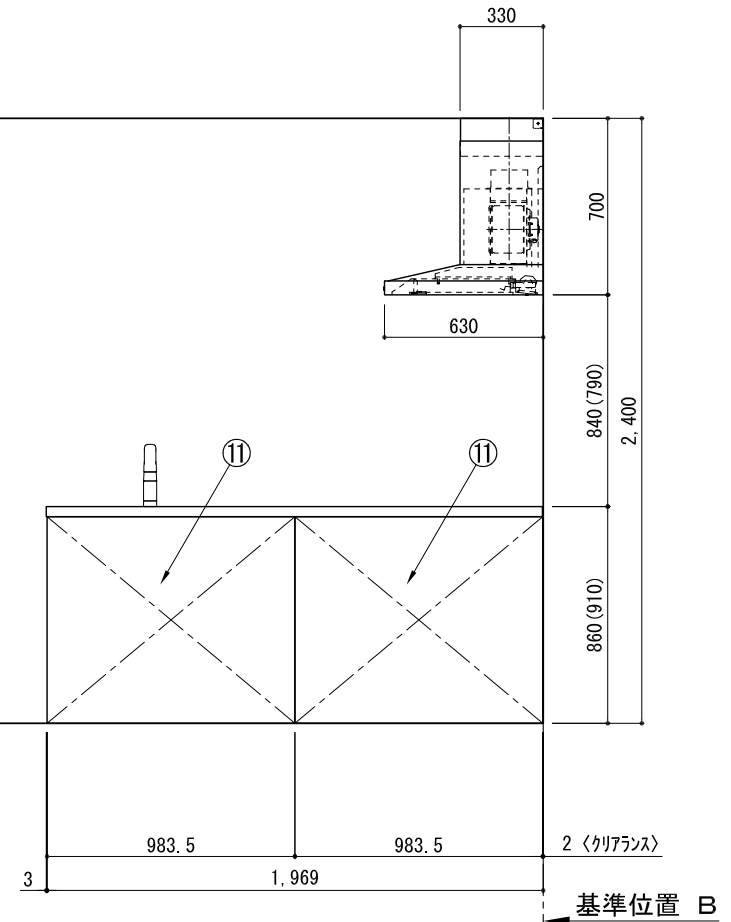

C面展開図

番号	名 称	数量
①	ワークトップ (シンク付)	1
②	ワークトップ	1
③	加熱機器用 backsplash ネット W750	1
④	シンク用 backsplash ネット (包丁差し付) W750	1
⑤	フルサイズ食洗機用 backsplash ネット W450	1
⑥	コーナー用 backsplash ネット W600	1
⑦	コーナー調整用 backsplash ネット W300	1
⑧	巾木1 t19	1
⑨	巾木2 t19	1
⑩	サイドパネル t19	2
⑪	バックパネル t19	2
⑫	加熱機器 3口ガスコンロ 3口IHヒーター	1
⑬	レンジフード W900	1
⑭※	L型キャビネット	1
⑮	キャビネット	1
⑯	水栓 混合水栓	1
⑰	食洗機 W450	1
⑱	排水金具 (40A)	1
⑳	別梱包装セット	1
㉑	取っ手 L91	1
㉒	取っ手 L161	1
㉓	取っ手 L261	2
㉔	取付部材各種	2

※印はオプション品

備考欄/NOTE

1、本図は、R勝手（シンク基準）を示す。

2、（ ）内寸法は、ワークトップ高さ910mmの場合を示す。

3、クリアランスは推奨寸法で記載しております。

4、本図は、天井高2400想定で記載されておりますが、各物件ごとに高さ調整し、ご使用ください。

5、IH/ガス両方の加熱機器を考慮した設備位置で記載しております。

6、仕様は改良のため予告なく変更することがあります。

改訂

4

9

3

8

2

2017. 07. 05

呼び寸変更

7

1

2016. 10. 01

排水金具変更

6

0

2015. 07. 20

新規作成

5

縮尺/SCALE

図面名称/TITLE






図面番号/NO.

1/30
(A3)

キッチン
オープンL 間口1980×1830
R（右シンク）
背面壁
プラン図

000112-2

キッチン オープンL 間口1980×1830 R（右シンク）背面壁 設備・下地図

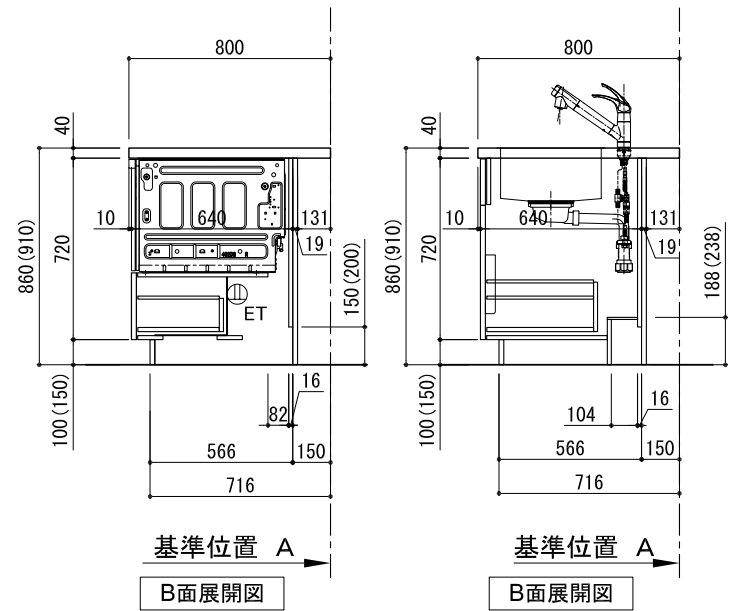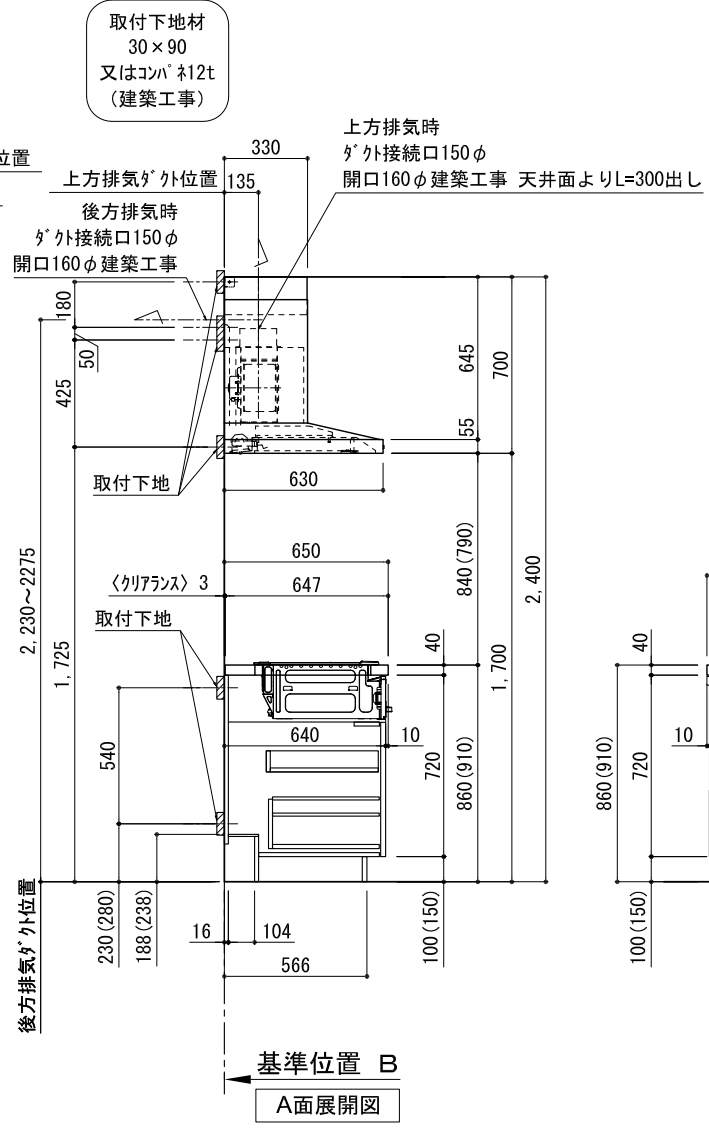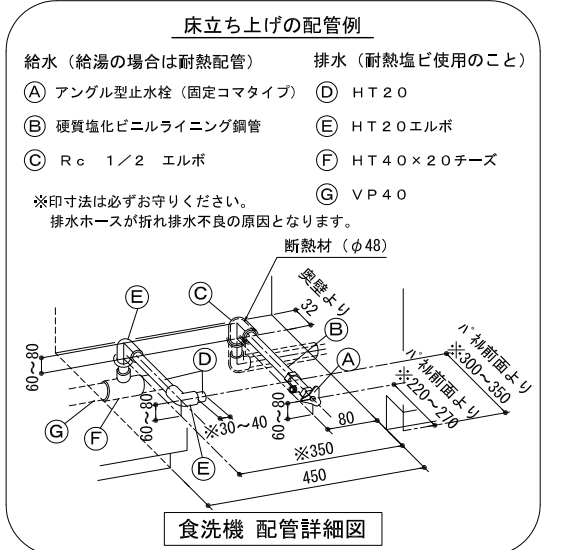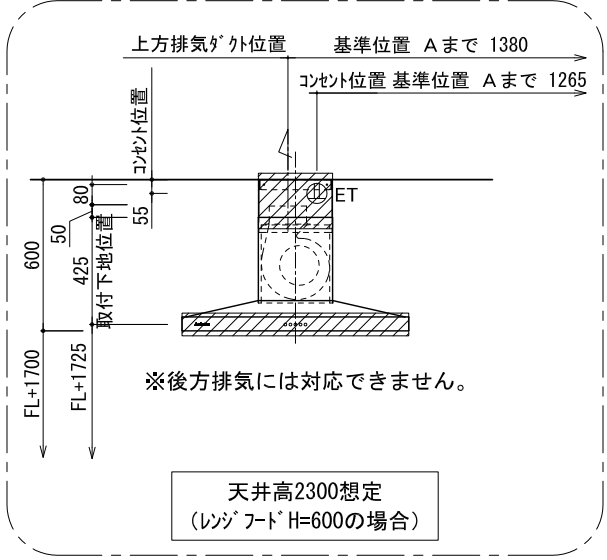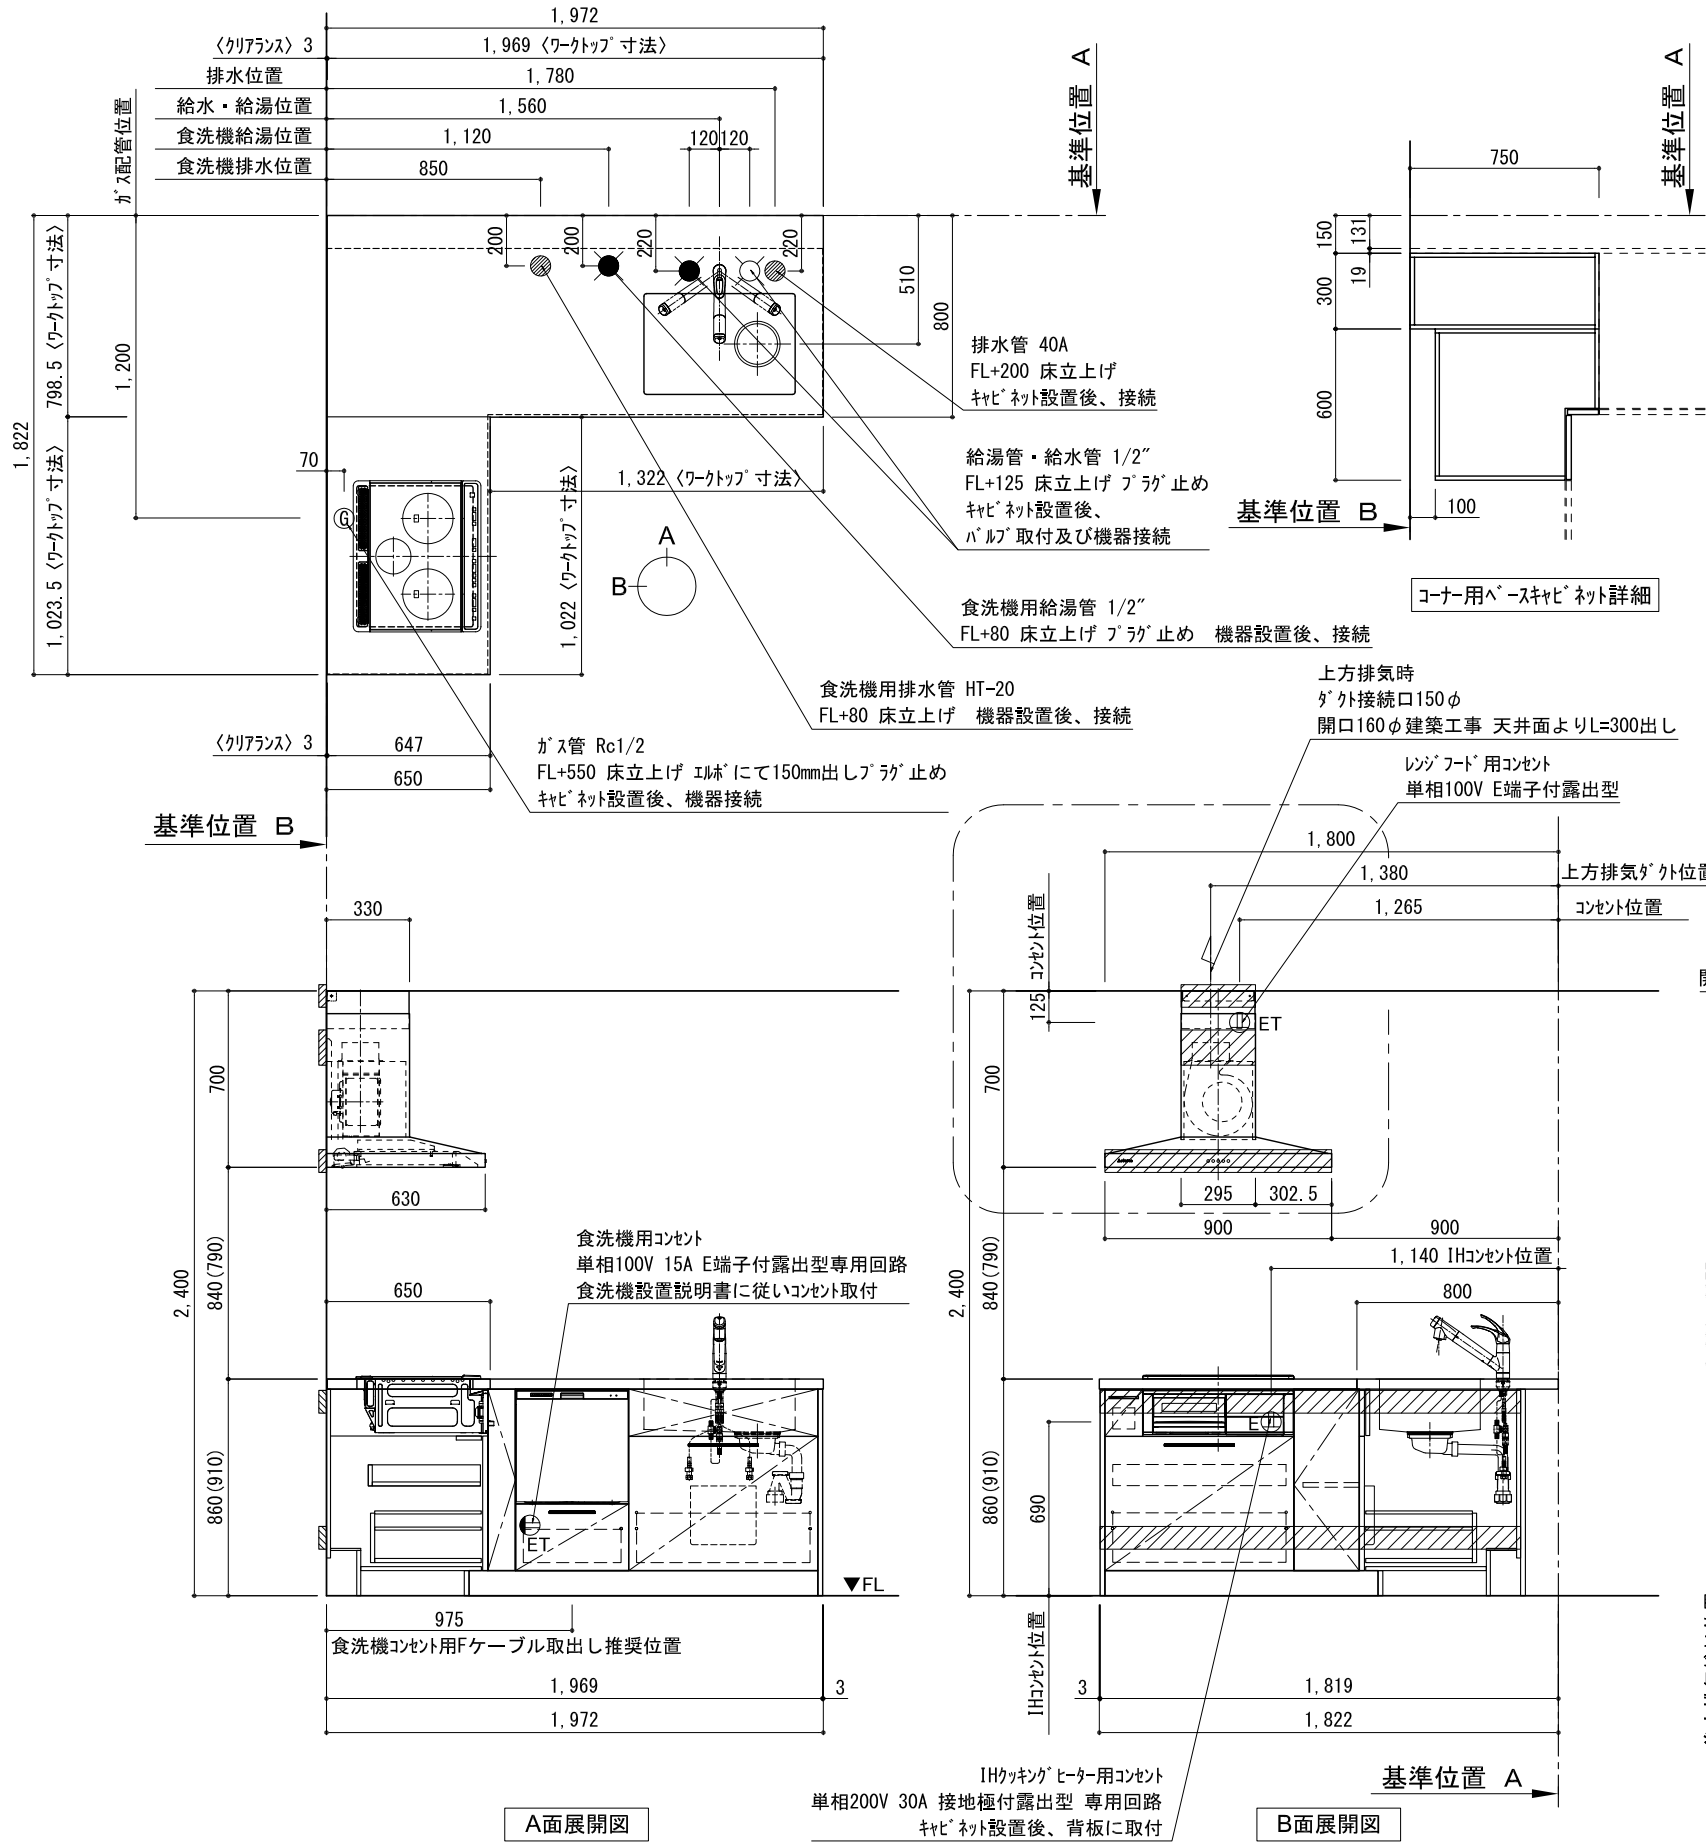

備考欄/NOTE

- 1、本図は、R勝手（シンク基準）を示す。
- 2、（ ）内寸法は、ワークトップ高さ910mmの場合を示す。
- 3、クリアランスは推奨寸法で記載しております。
- 4、本図は、天井高2400想定で記載されておりますが、各物件ごとに高さ調整し、ご使用ください。
- 5、IH/ガス両方の加熱機器を考慮した設備位置で記載しております。
- 6、仕様は改良のため予告なく変更することがあります。

改訂	4			9
	3			8
	2	2017. 07. 05	呼び寸変更	7
	1	2016. 10. 01	排水金具変更・配管立ち上げ位置変更	6
	0	2015. 07. 20	新規作成	5

9			縮尺/SCALE 1/30 (A3)
8			
7			
6			
5			

縮尺/SCALE

図面名称/TITLE

面名称/TITLE
キッチン
オープンL 間口1980×1830
R(右シンク)
背面壁
設備・下地図

図面番号/NO.

00388-2