

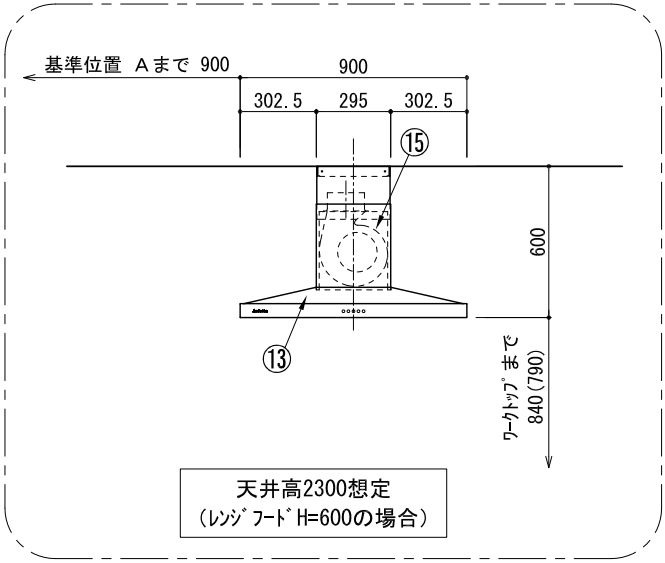
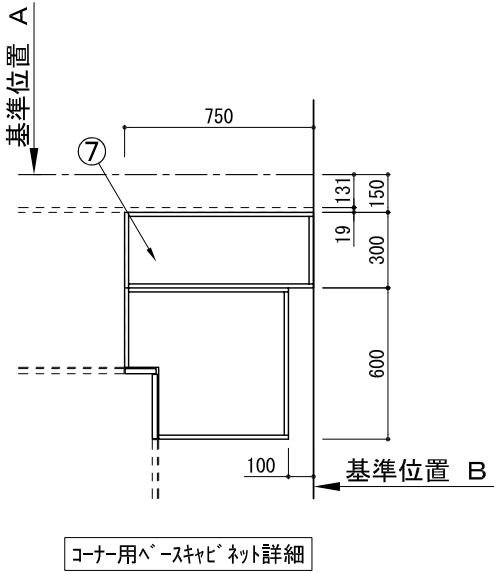
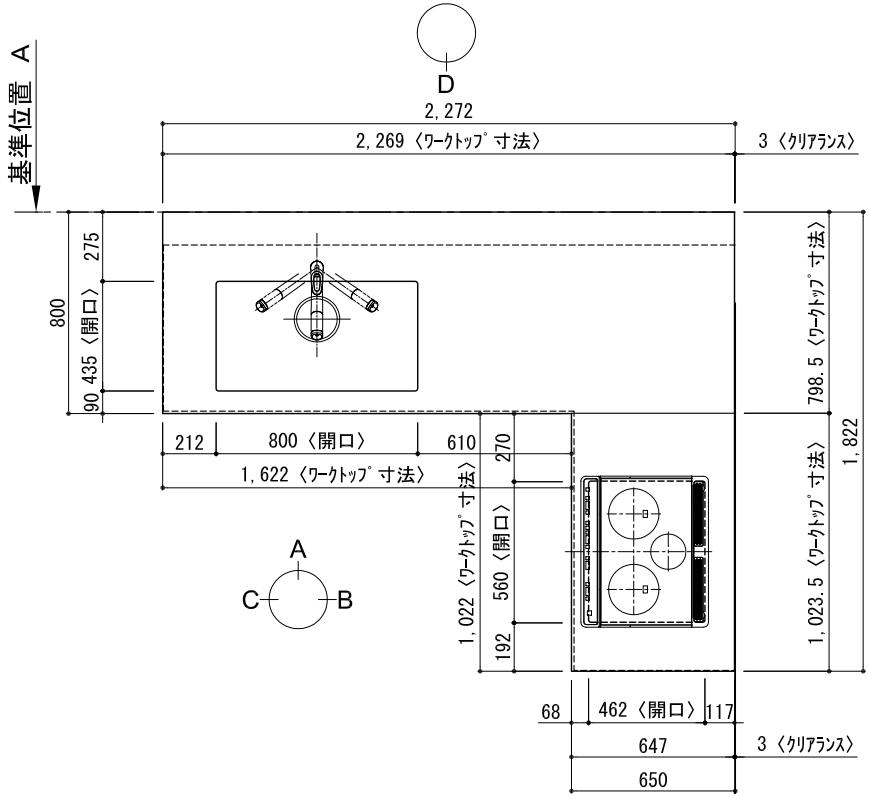
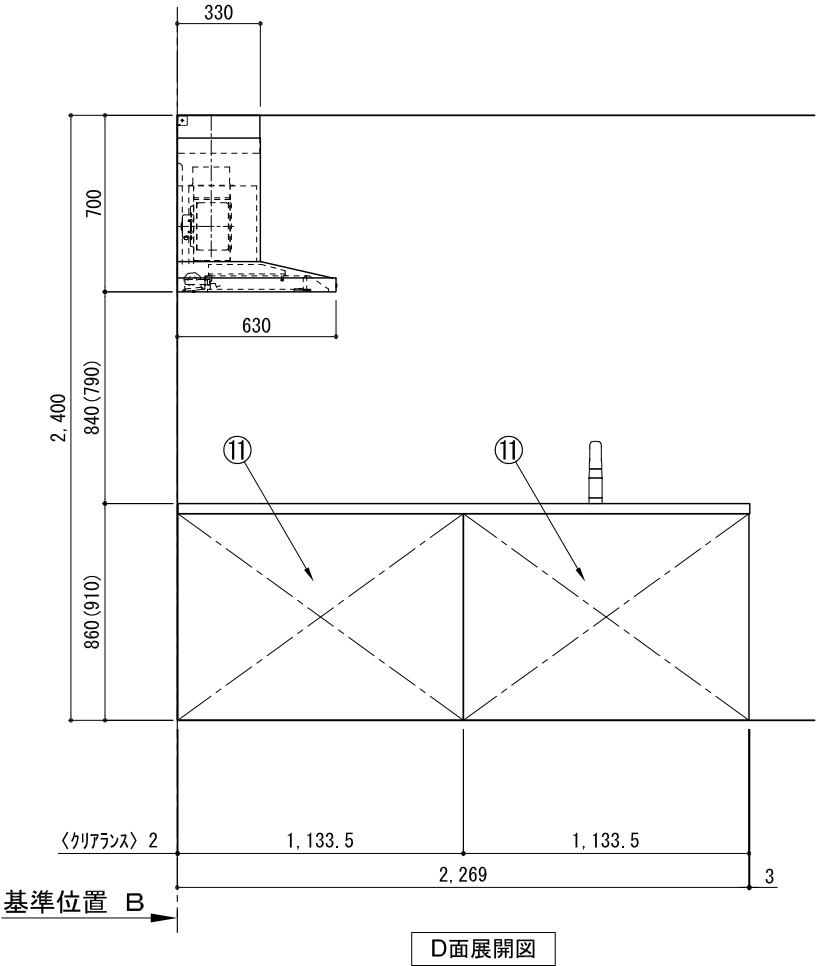
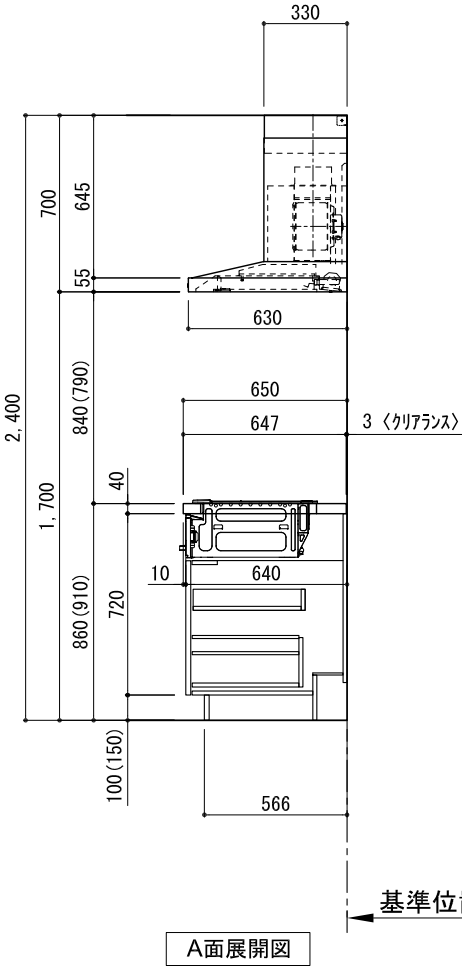


キッチン オープンL 間口2280×1830 L（左シンク）背面壁 プラン図

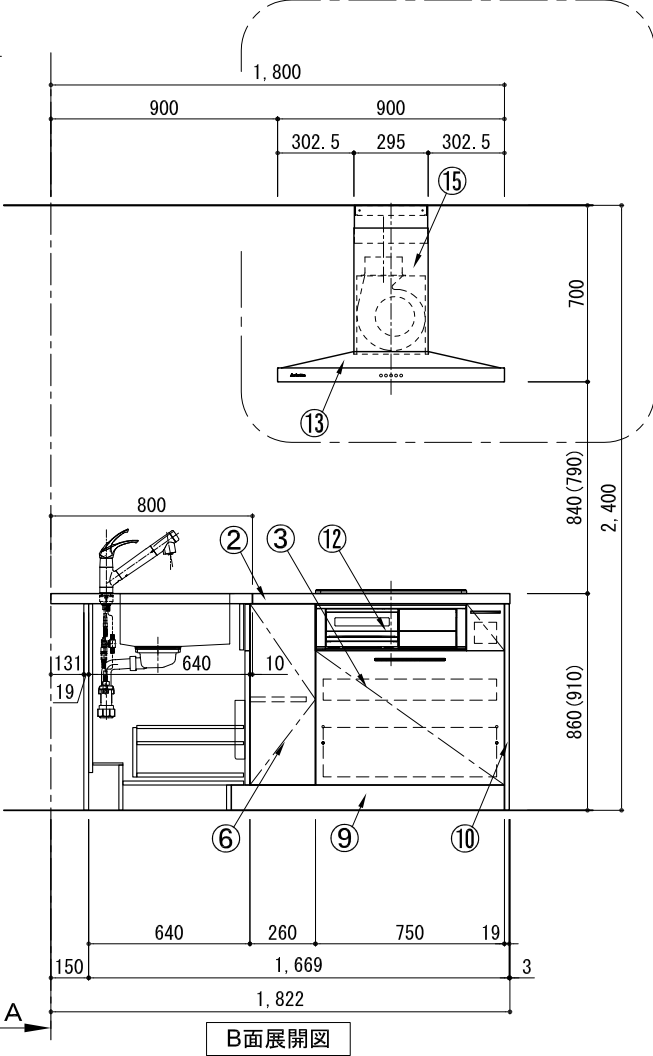

番号	名 称	数量
①	ワークトップ（シンク付）	1
②	ワークトップ	1
③	加熱機器用 backsplash ネット W750	1
④	シンク用 backsplash ネット（包丁差し付） W1050	1
⑤	フルサイズ食洗機用 backsplash ネット W450	1
⑥	コーナー用 backsplash ネット W600	1
⑦	コーナー調整用 backsplash ネット W300	1
⑧	巾木1	1
⑨	巾木2	1
⑩	サイドパネル	2
⑪	バックパネル	2
⑫	加熱機器 3口ガスコンロ 3口IHヒーター	1
⑬	レンジフード W900	1
⑭※	L型ダクト	1
⑮	ダクトカバー	1
⑯	水栓 混合水栓	1
⑰	食洗機 W450	1
⑱	排水金具（40A）	1
	別梱パッケージ	1
	・取っ手 L91	1
	・取っ手 L161	1
	・取っ手 L261	2
	・取付部材各種	

※印はオプション品

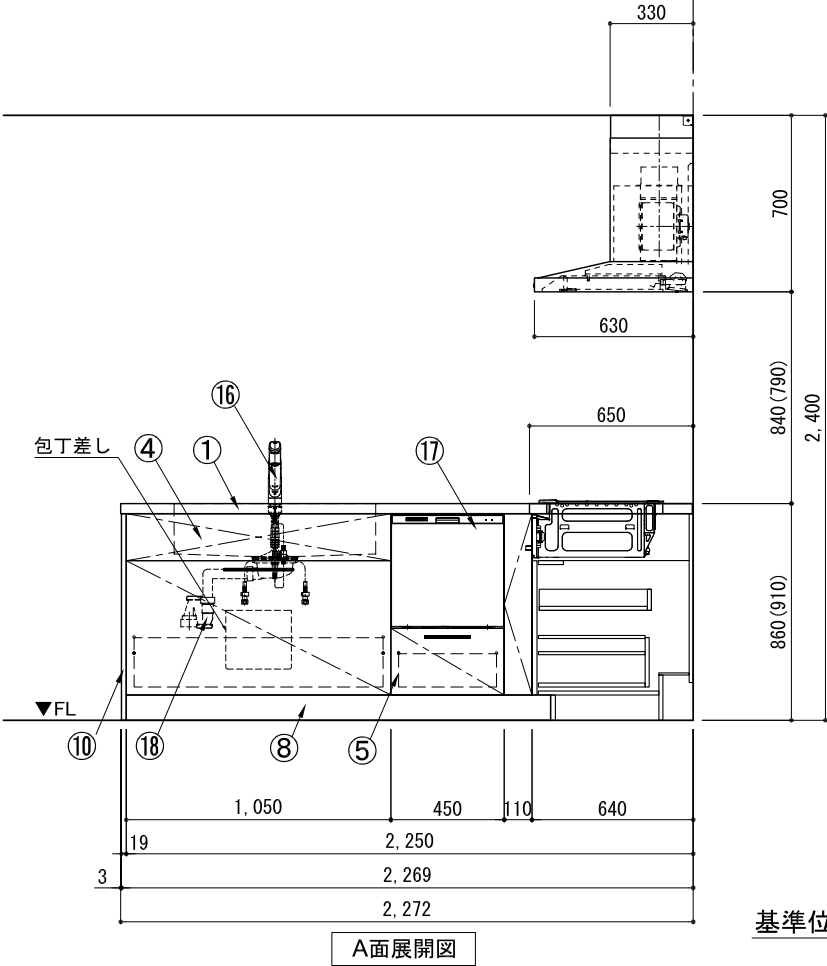

備考欄/NOTE				縮尺/SCALE 図面名称/TITLE				図面番号/NO.	
改訂	4			9			1/30 (A3)	キッチン オープンL 間口2280×1830 L（左シンク） 背面壁 プラン図	000118-2
	3			8					
	2	2017. 07. 05	呼び寸変更	7					
	1	2016. 10. 01	排水金具変更	6					
	0	2015. 07. 20	新規作成	5					
1、本図は、L勝手（シンク基準）を示す。 2、（ ）内寸法は、ワークトップ高さ910mmの場合を示す。 3、クリアランスは推奨寸法で記載しております。 4、本図は、天井高2400想定で記載されておりますが、各物件ごとに高さ調整し、ご使用ください。 5、IH/ガス両方の加熱機器を考慮した設備位置で記載しております。 6、仕様は改良のため予告なく変更することがあります。									

