




キッチン ポポラート 間口3430 R（右シンク）加熱機器側面壁 プラン図

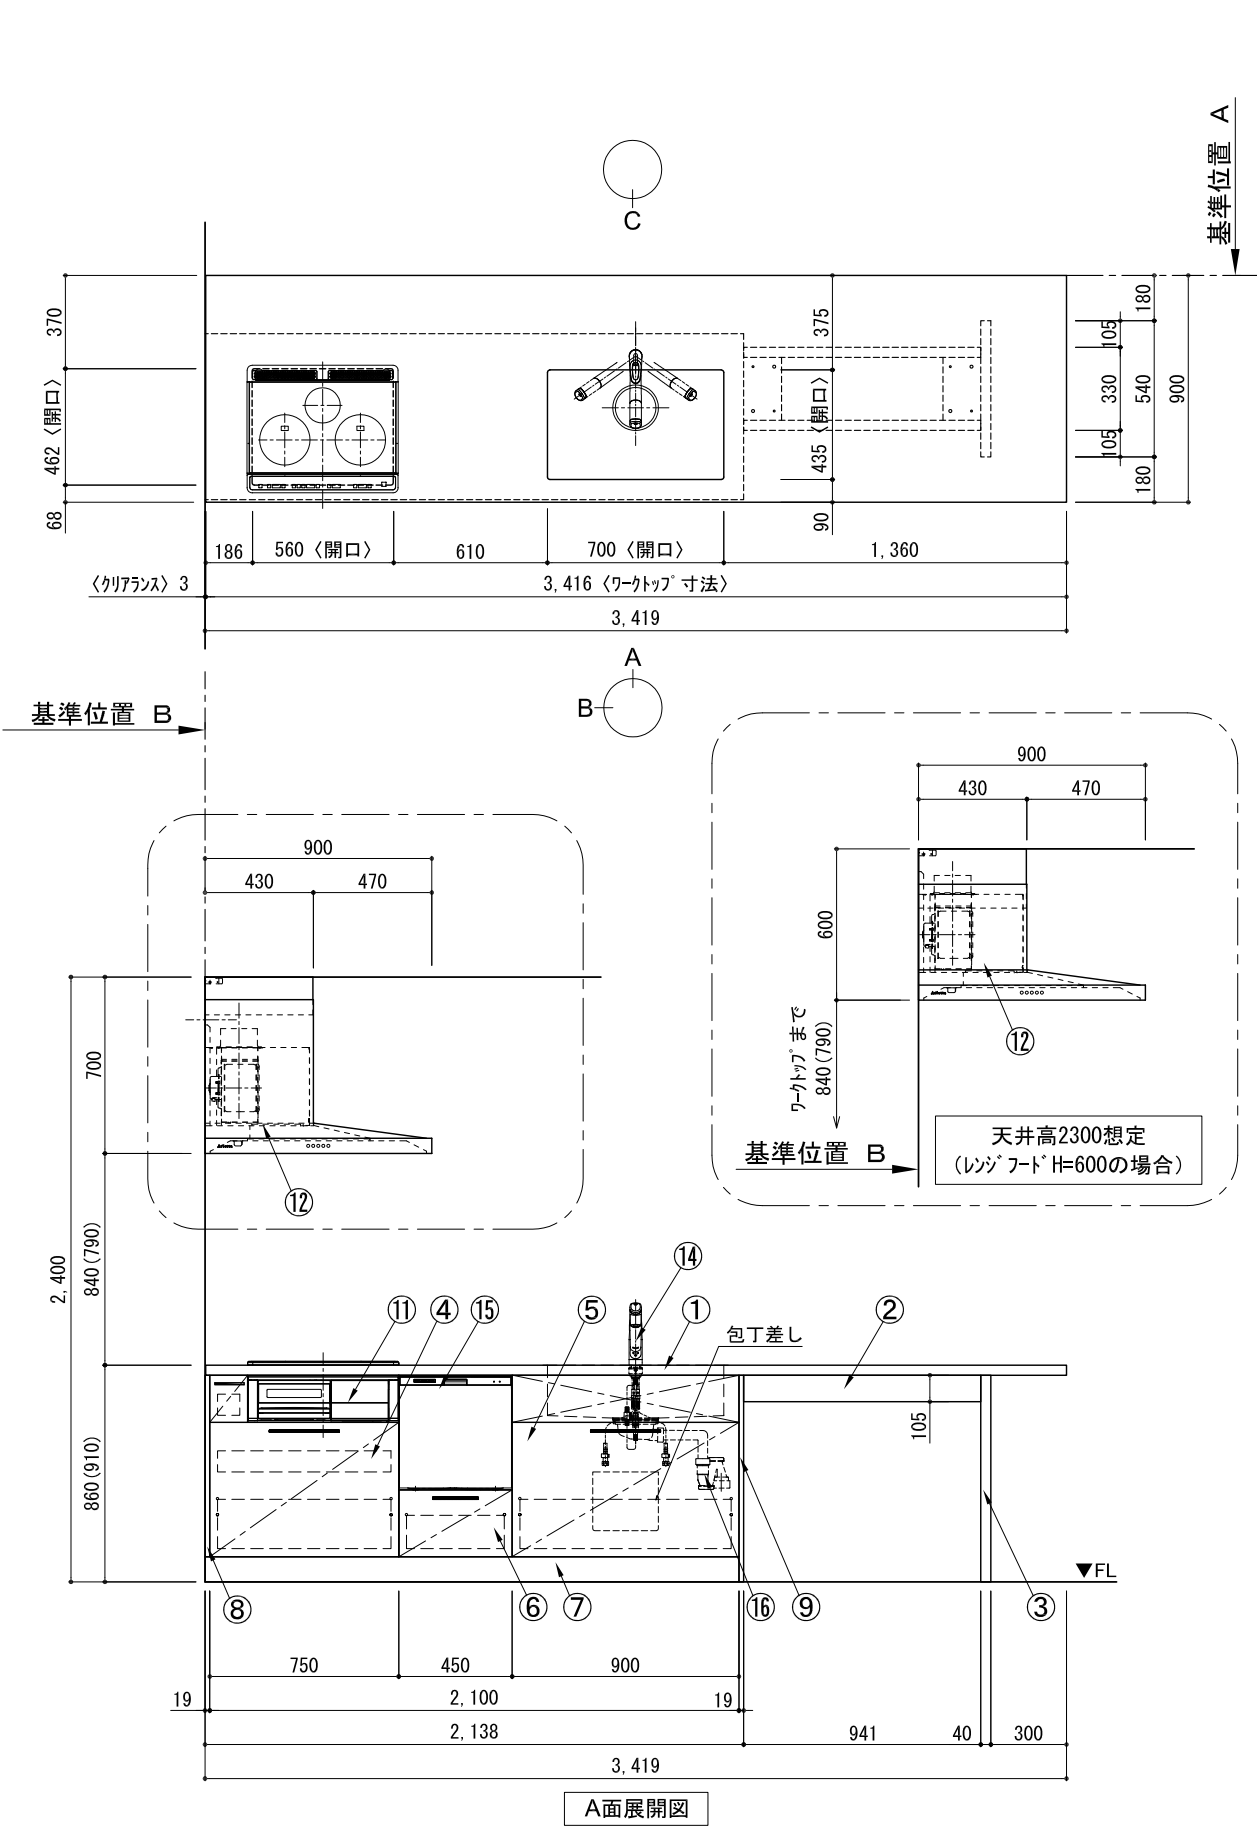


A面展開図

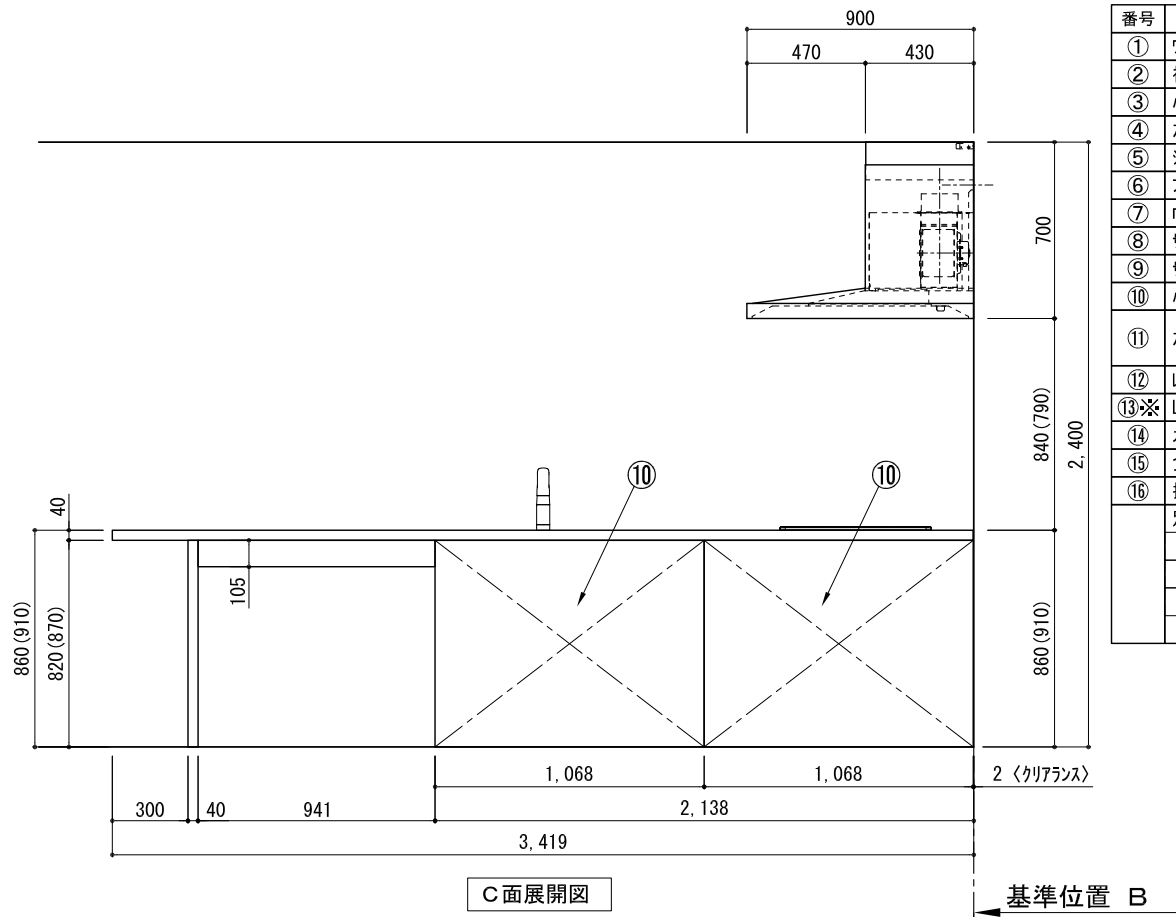


C面展開図

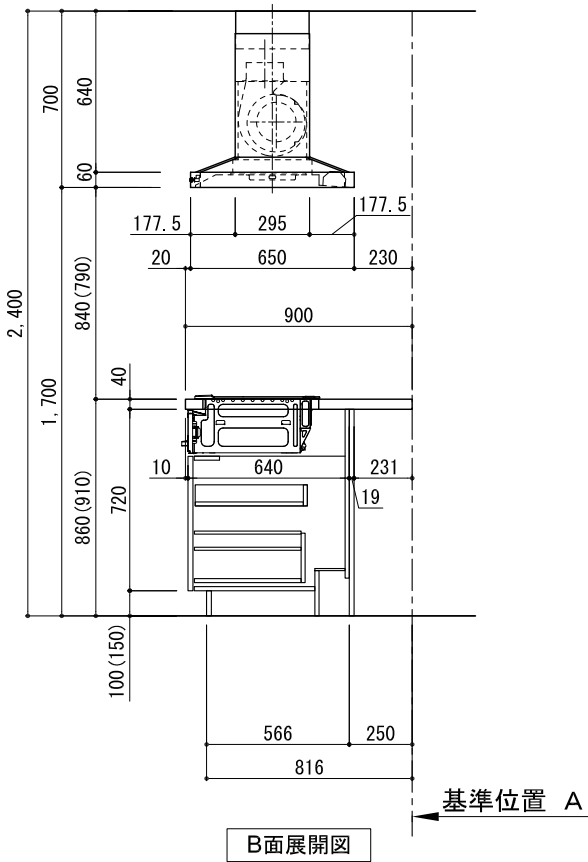

B面展開図

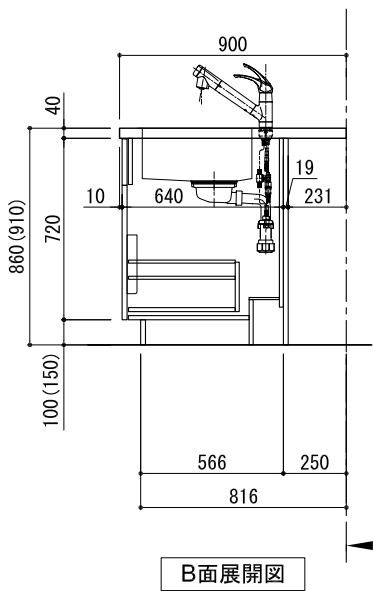

B面展開図

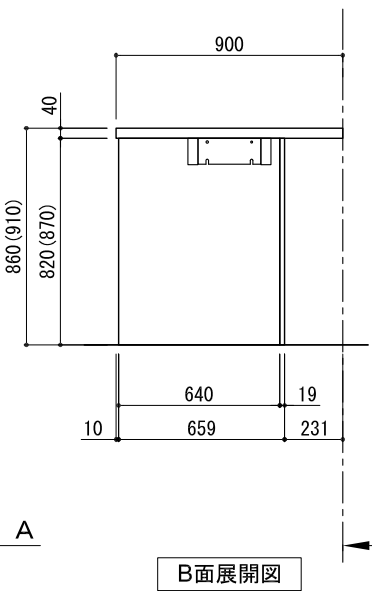







B面展開図

番号	名 称	数量
①	ワークトップ（シンク付）	1
②	補強枠	1
③	パネル脚	1
④	加熱機器用ベースキャビネット W750	1
⑤	シンク用ベースキャビネット（包丁差し付） W900	1
⑥	フルオープン食洗機用ベースキャビネット W450	1
⑦	巾木	1
⑧	サイドスパー	2
⑨	サイドパネル	1
⑩	バックパネル	2
⑪	加熱機器 3口ガスコンロ	1
⑫	レンジフード W900	1
⑬※	L型タクト	1
⑭	水栓 混合水栓	1
⑮	食洗機 W450	1
⑯	排水金具（40A）	1
別梱パネルセット		1
・取っ手 L91		1
・取っ手 L161		1
・取っ手 L261		2
・取付部材各種		2

※印はオプション品

備考欄/NOTE 1、本図は、R勝手（シンク基準）を示す。 2、（ ）内寸法は、ワークトップ高さ910mmの場合を示す。 3、クリアランスは推奨寸法で記載しております。 4、本図は、天井高2400想定で記載されておりますが、各物件ごとに高さ調整し、ご使用ください。 5、IH/ガス両方の加熱機器を考慮した設備位置で記載しております。 6、仕様は改良のため予告なく変更することがあります。	改訂	4			9		縮尺/SCALE 1/30 (A3)	図面名称/TITLE キッチン ポポラート 間口3430 R（右シンク） 加熱機器側面壁 プラン図	図面番号/NO. 000142-2
		3			8				
		2	2017. 07. 05	呼び寸変更	7				
		1	2016. 10. 01	排水金具変更	6				
		0	2015. 07. 20	新規作成	5				

キッチン ポポラート 間口3430 R（右シンク）加熱機器側面壁 設備・下地図

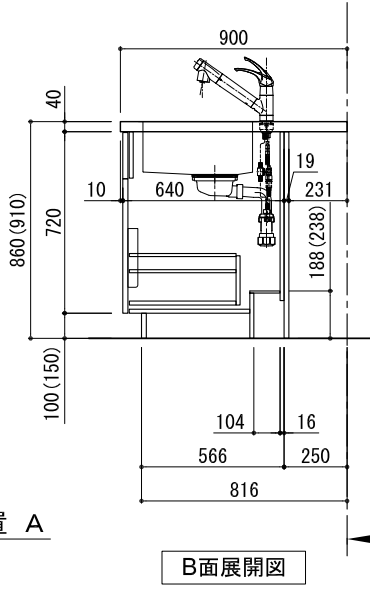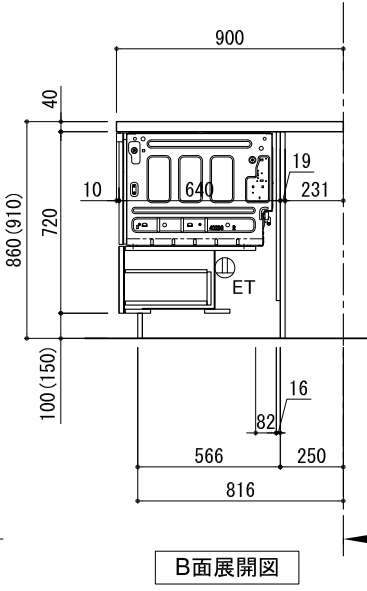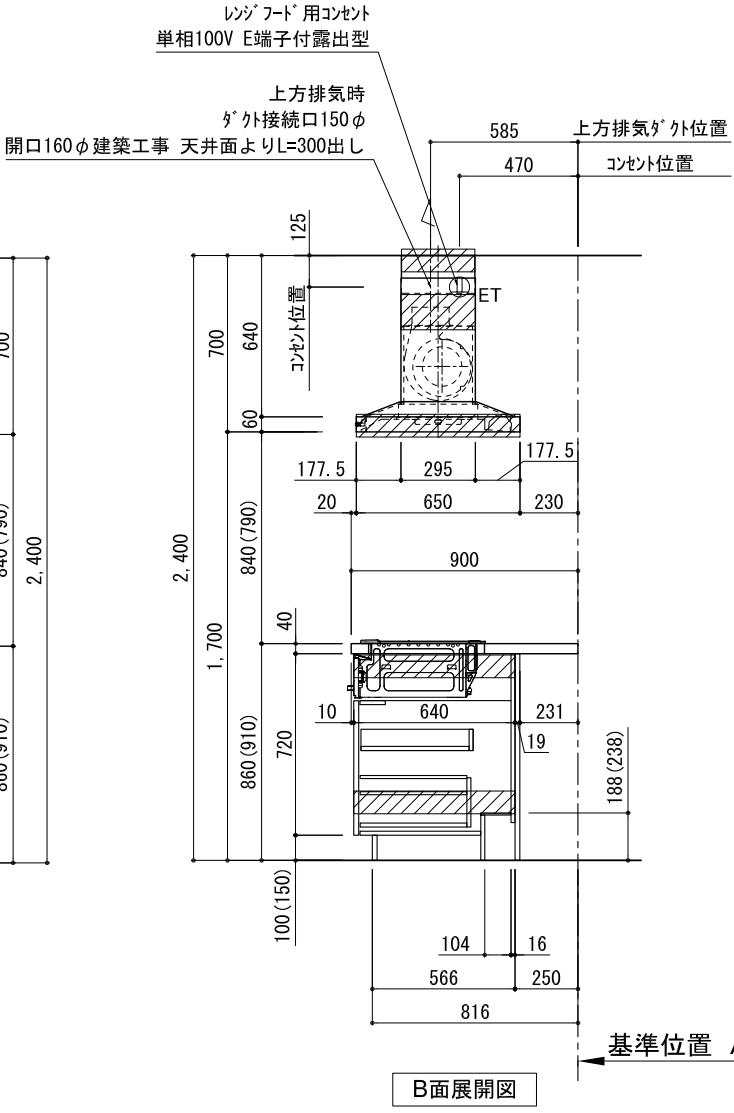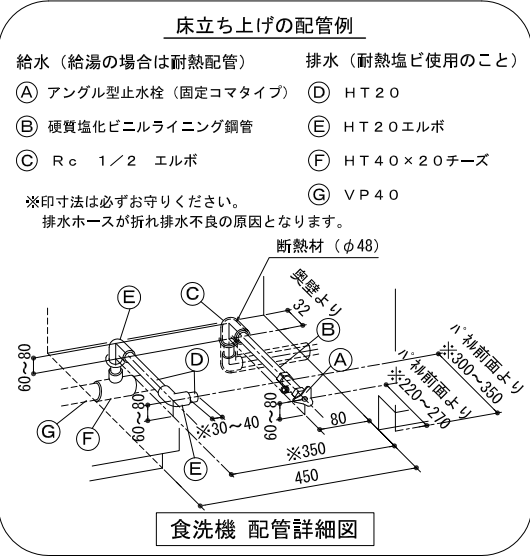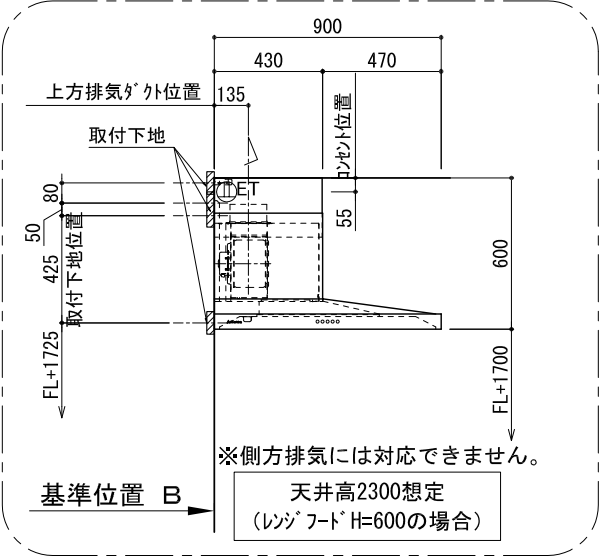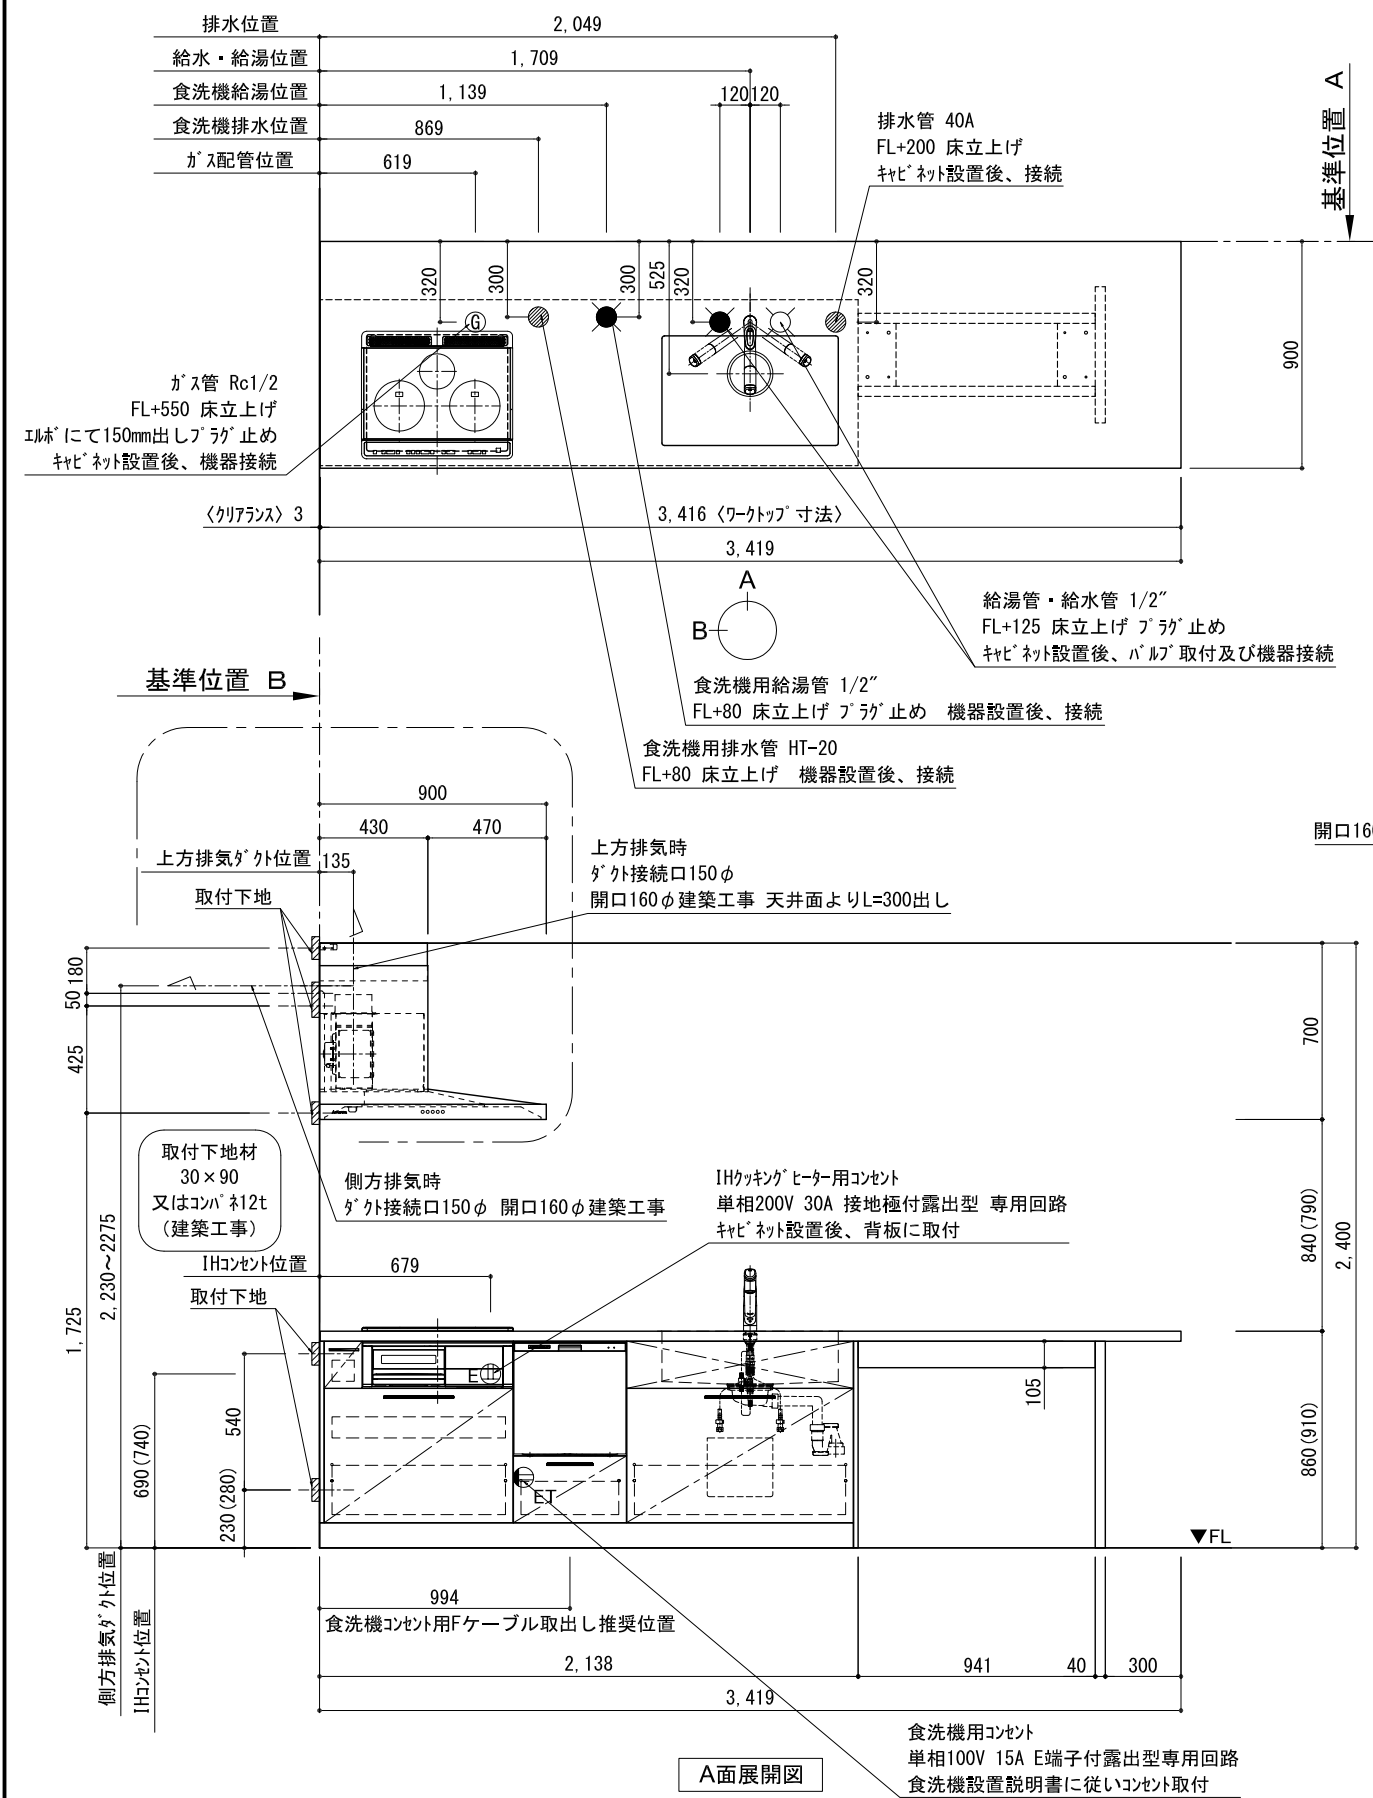

備考欄/NOTE 1、本図は、R勝手（シンク基準）を示す。 2、（ ）内寸法は、ワークトップ高さ910mmの場合を示す。 3、クリアランスは推奨寸法で記載しております。 4、本図は、天井高2400想定で記載されておりますが、各物件ごとに高さ調整し、ご使用ください。 5、IH/ガス両方の加熱機器を考慮した設備位置で記載しております。 6、仕様は改良のため予告なく変更することがあります。	改訂	4			9			縮尺/SCALE	図面名称/TITLE キッチン ポポラート 間口3430 R（右シンク） 加熱機器側面壁 設備・下地図	図面番号/NO. 000418-2
		3			8			1/30 (A3)		
		2	2017. 07. 05	呼び寸変更	7					
		1	2016. 10. 01	排水金具変更・配管立ち上げ位置変更	6					
		0	2015. 07. 20	新規作成	5					