

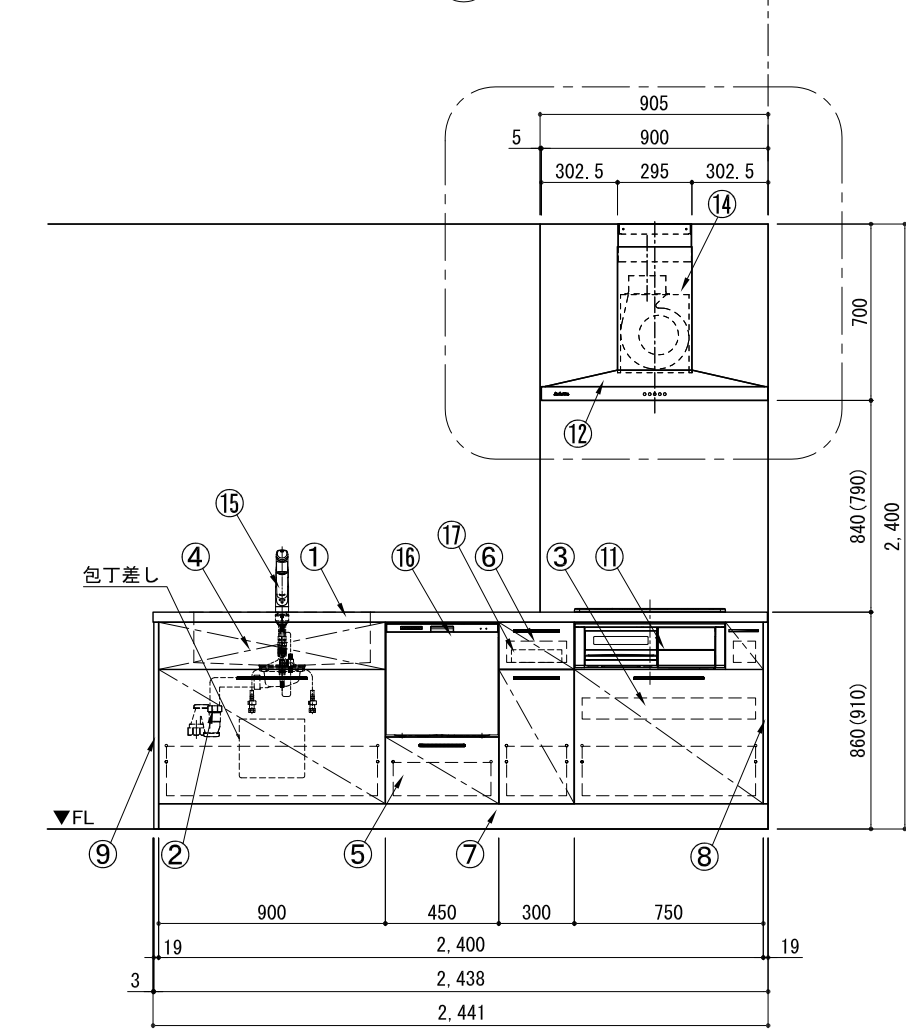



キッチン 袖壁付けペニンシュラ 間口2450 L （左シンク）加熱機器側面壁 プラン図

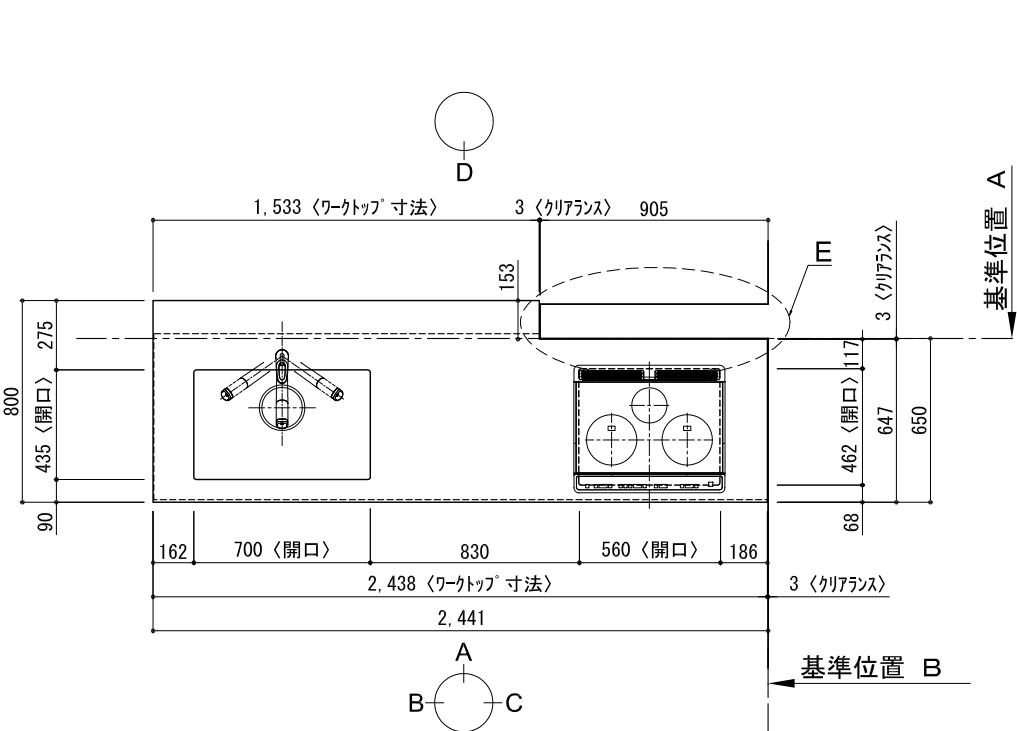

A面展開図

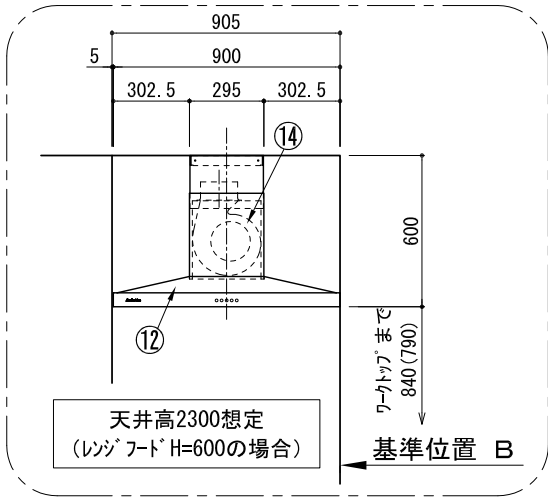


B面展開図

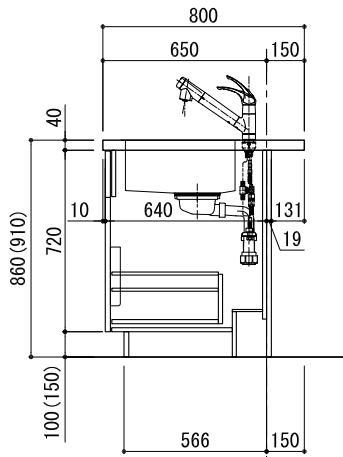


基準位置 A

基準位置 A

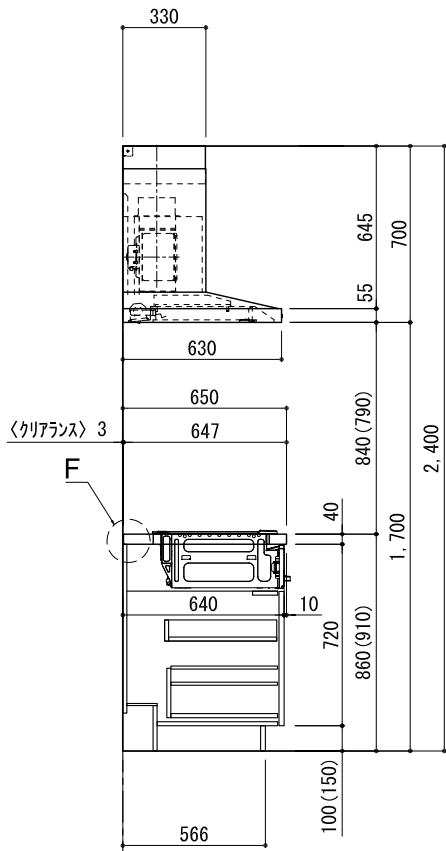


C面展開図

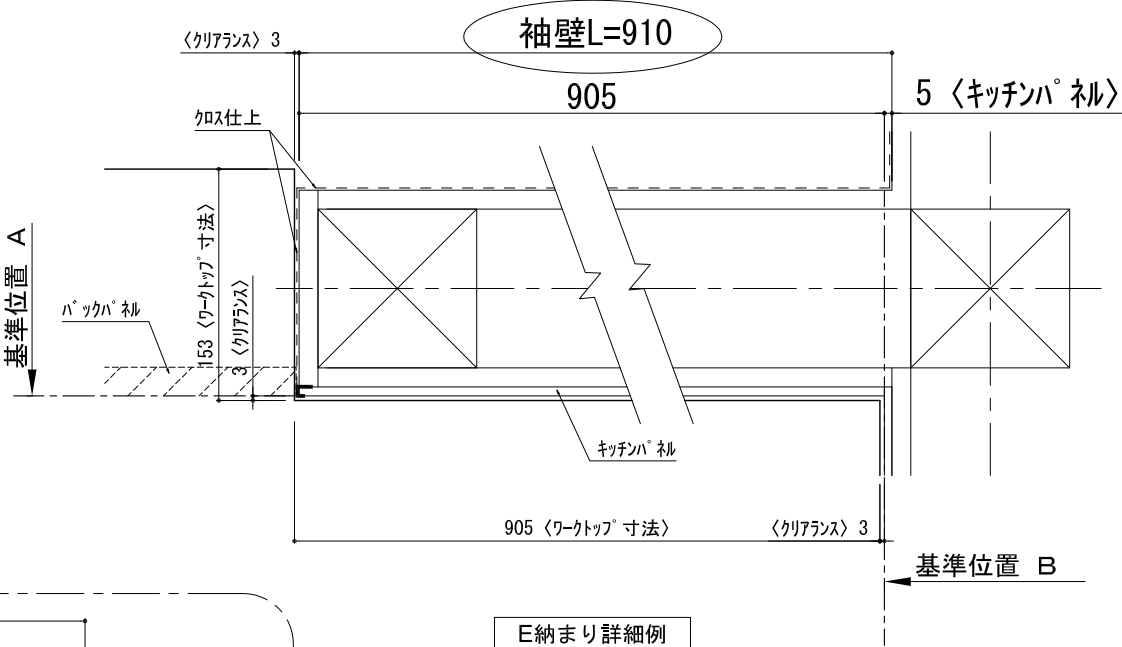


E納まり詳細例

基準位置 B

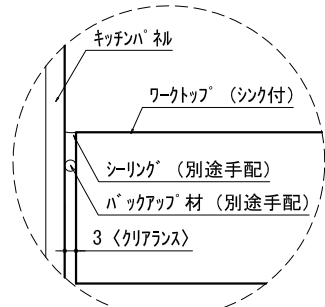

F 詳細図

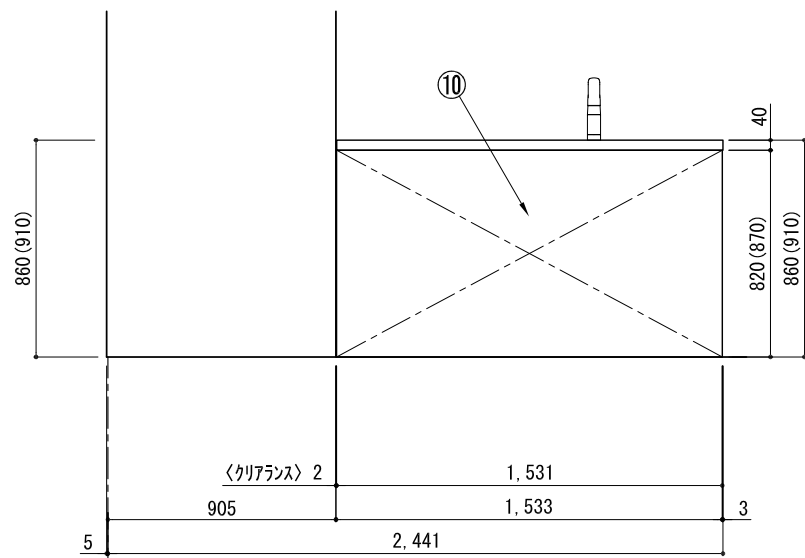

基準位置 B

D面展開図

番号	名 称	数量
①	ワークトップ (シンク付)	1
②	排水金具 (40A)	1
③	加熱機器用ベースキャビネット W750	1
④	シンク用ベースキャビネット (包丁差し付) W900	1
⑤	フルオープン食洗機用ベースキャビネット W450	1
⑥	ボトル収納ベースキャビネット W300	1
⑦	巾木1	t19
⑧	サイドスパーサー	t19
⑨	サイドパネル	t19
⑩	バックパネル	t19
⑪	加熱機器 3口ガスコンロ 3口IHヒーター W900	1
⑫	レンジフード	1
⑬※	L型ダクト	1
⑭	ダクトカバー	1
⑮	水栓 混合水栓	1
⑯	食洗機 W450	1
⑰	カトラリートレイ	1
	別梱パッケージ	1
	・ 取っ手 L91	1
	・ 取っ手 L161	3
	・ 取っ手 L261	2
	・ 取付部材各種	

※印はオプション品

備考欄/NOTE

1. 本図は、L勝手（シンク基準）を示す。
2. () 内寸法は、ワークトップ高さ910mmの場合を示す。
3. クリアランスは推奨寸法で記載しております。
4. 本図は、天井高2400想定で記載されておりますが、各物件ごとに高さ調整し、ご使用ください。
5. IH/ガス両方の加熱機器を考慮した設備位置で記載しております。
6. 仕様は改良のため予告なく変更することがあります。

改訂

4			9		
3			8		
2	2017. 07. 05	呼び寸変更	7		
1	2016. 10. 01	排水金具変更	6		
0	2015. 07. 20	新規作成	5		

縮尺/SCALE

1/30 (A3)







図面名称/TITLE

キッチン 袖壁付けペニンシュラ 間口2450 L （左シンク）加熱機器側面壁 プラン図

図面番号/NO.

000147-2

キッチン 袖壁付けペニンシュラ 間口2450 L（左シンク）加熱機器側面壁 設備・下地図

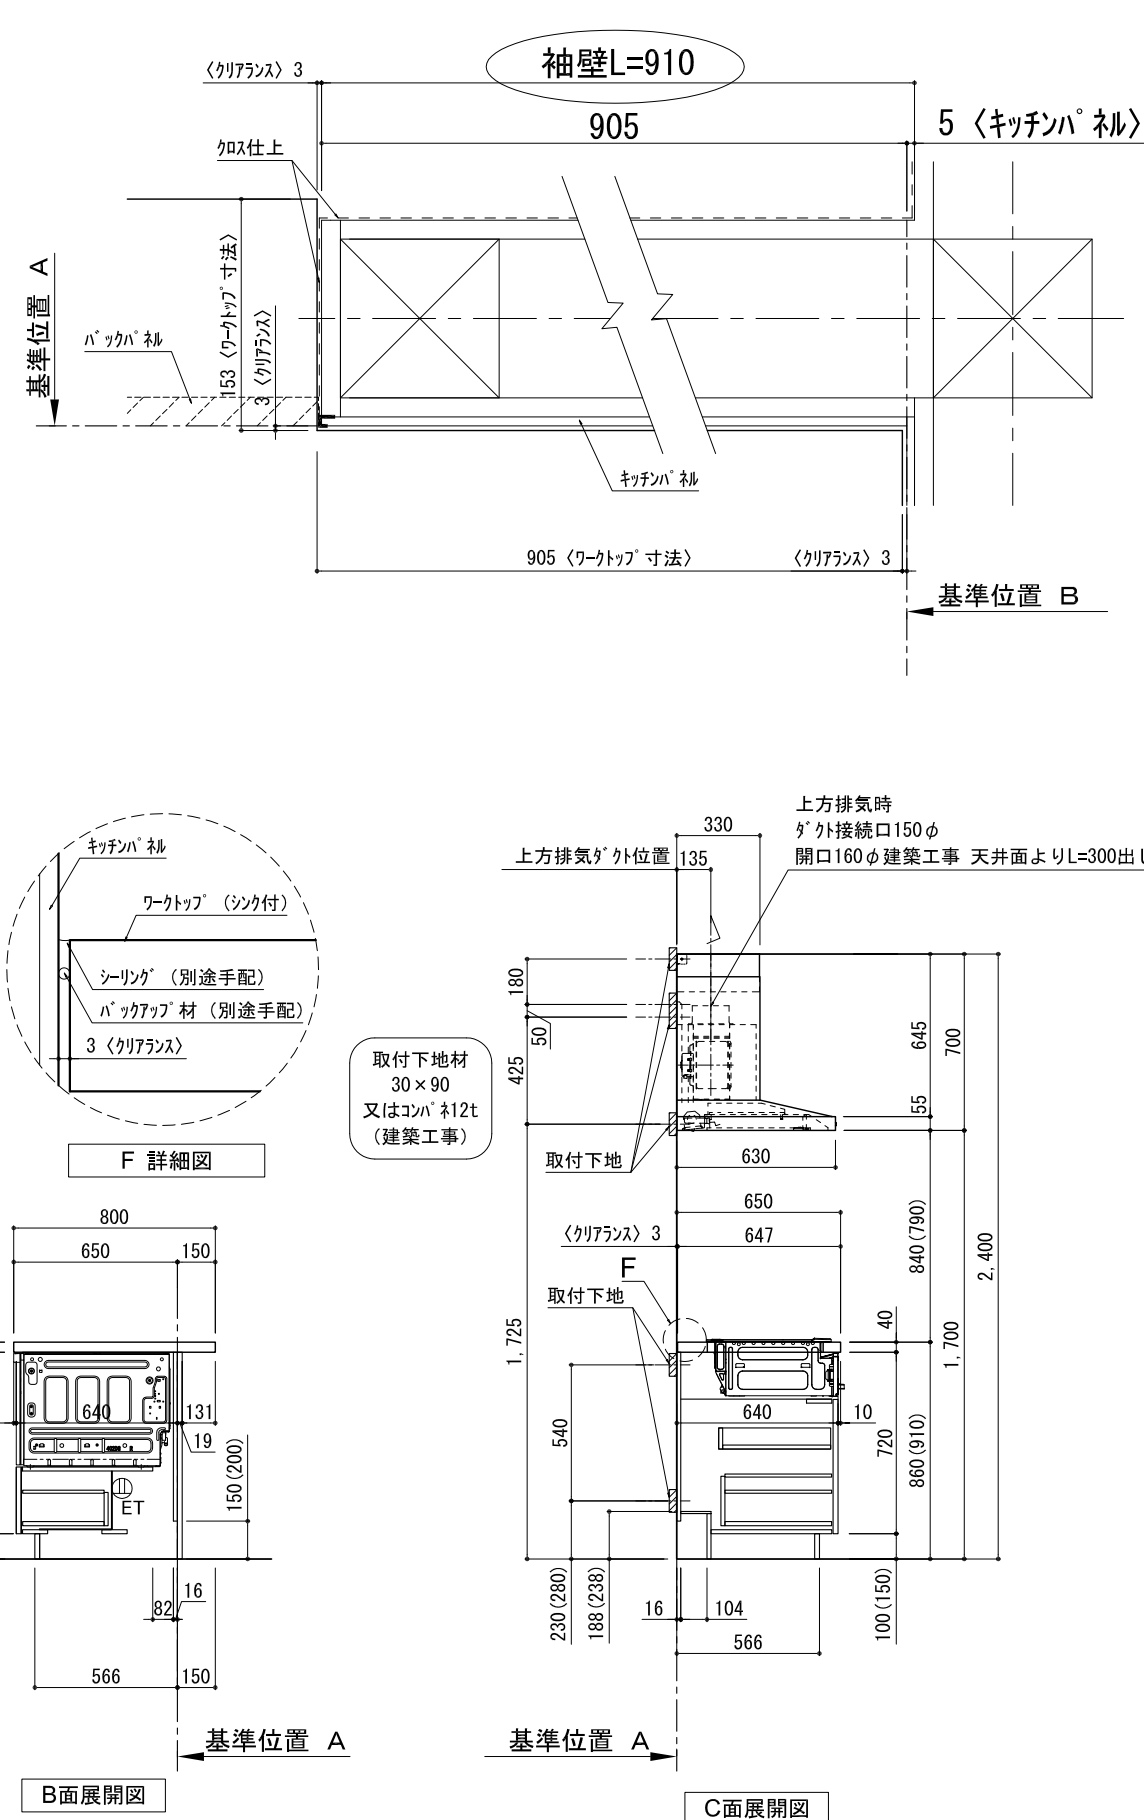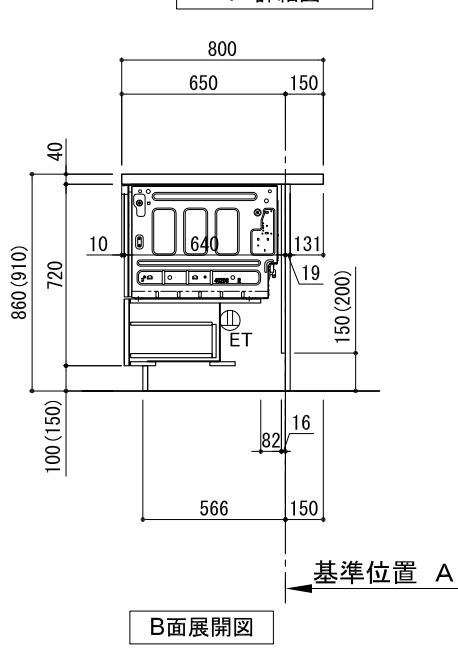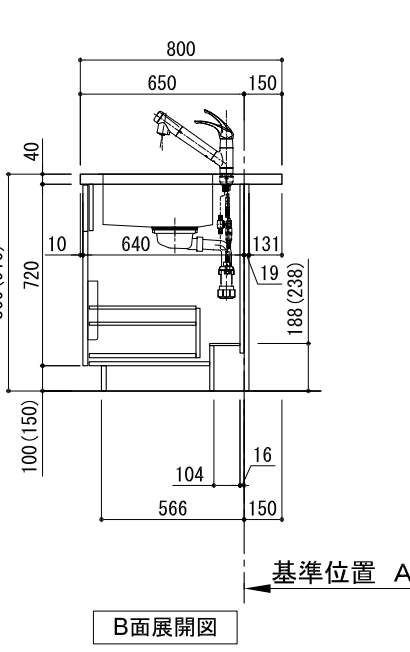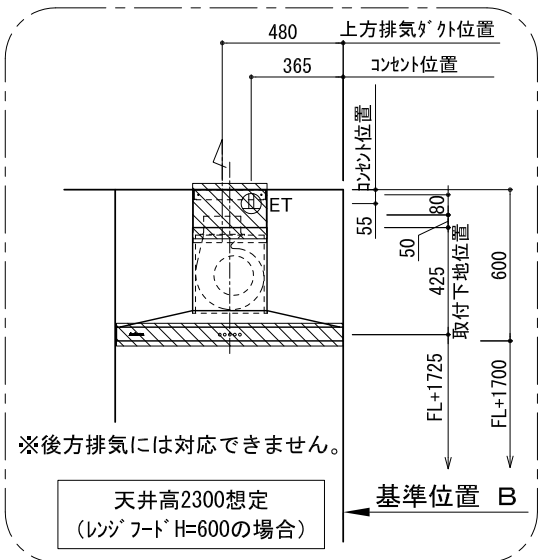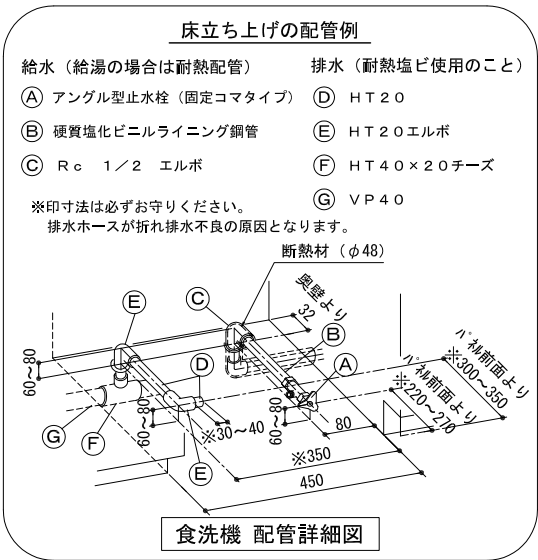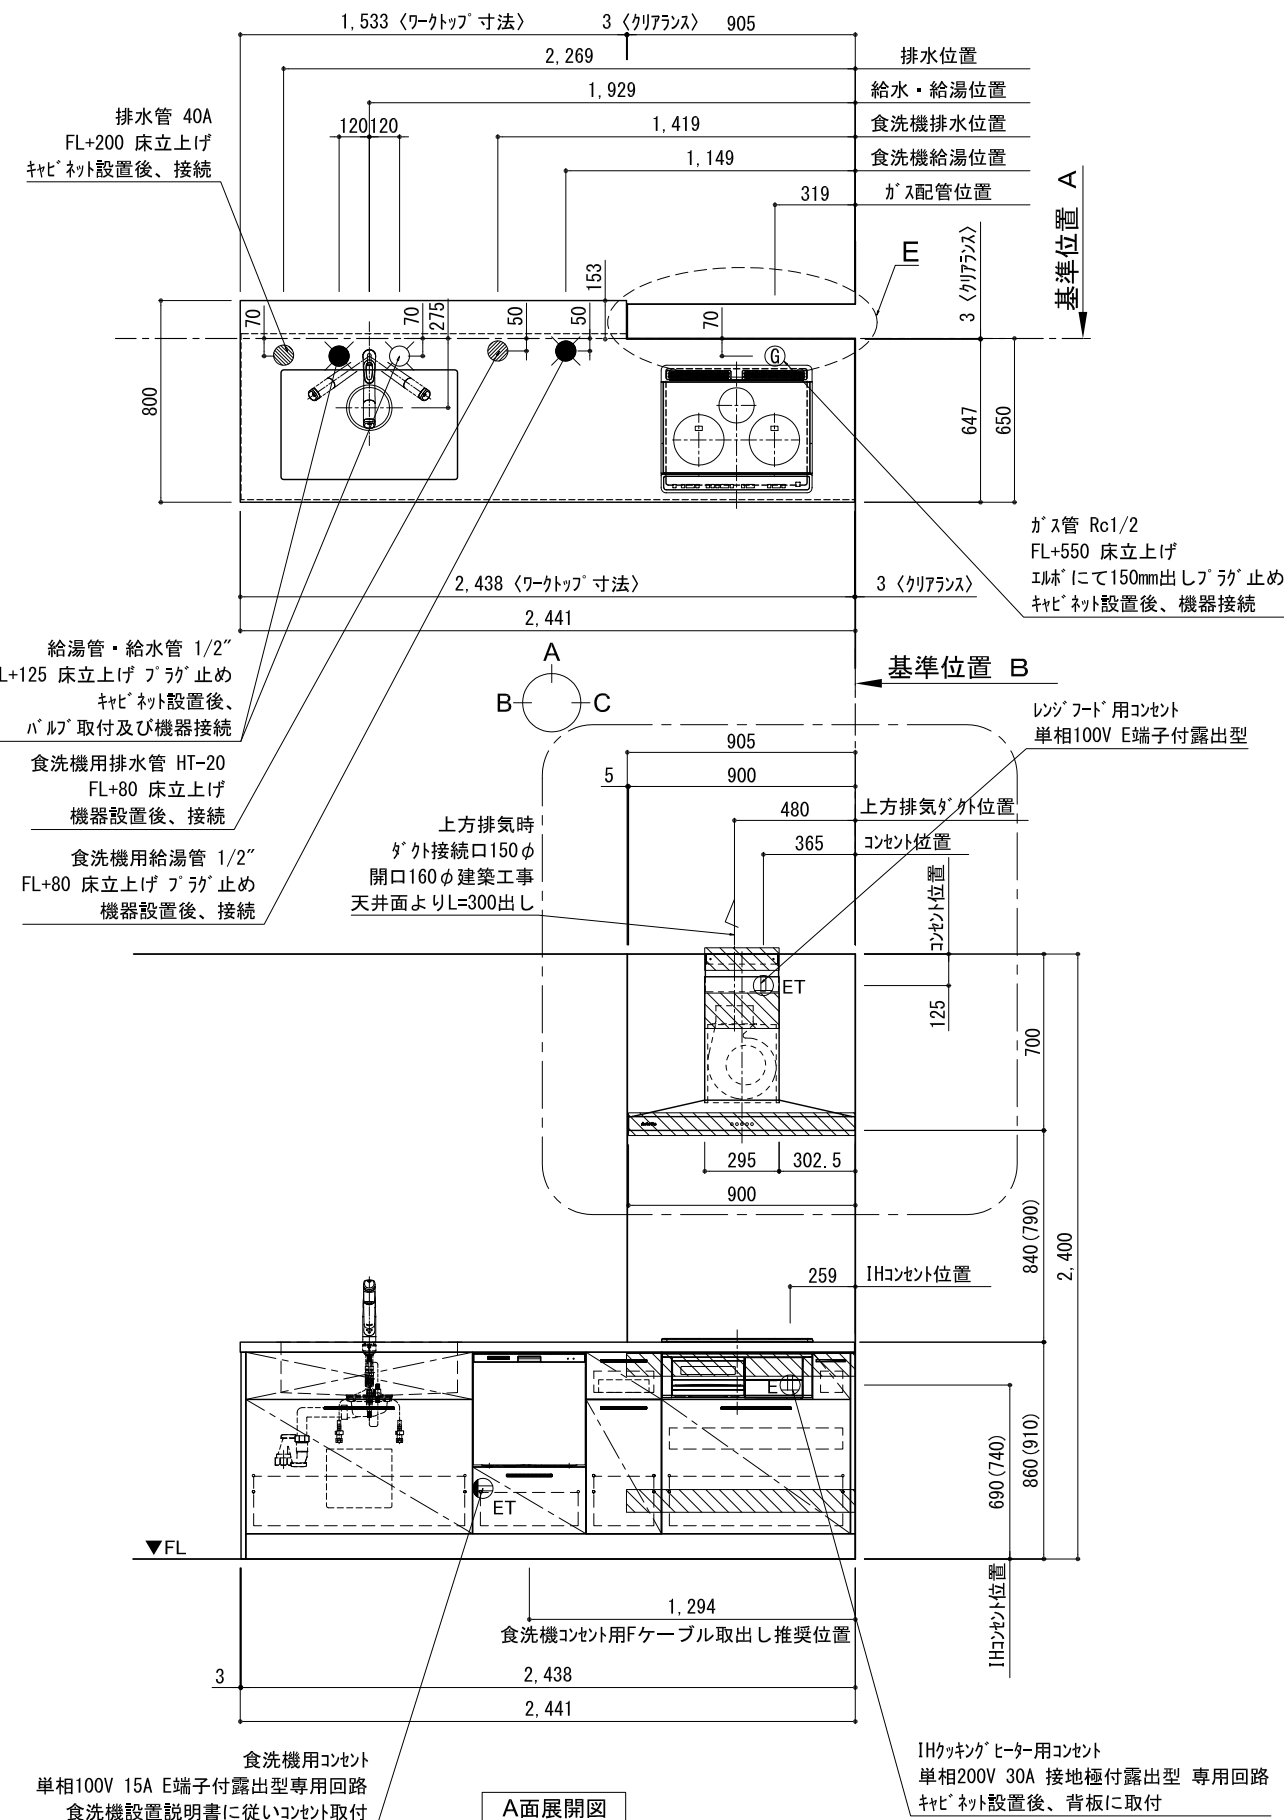

備考欄/NOTE				縮尺/SCALE		図面名称/TITLE キッチン 袖壁付けペニンシュラ 間口2450 L（左シンク） 加熱機器側面壁 設備・下地図	図面番号/NO. 000423-2
改訂	4			9			
	3			8			
	2	2017. 07. 05	呼び寸変更	7			
	1	2016. 10. 01	排水金具変更・配管立ち上げ位置変更	6			
	0	2015. 07. 20	新規作成	5			