

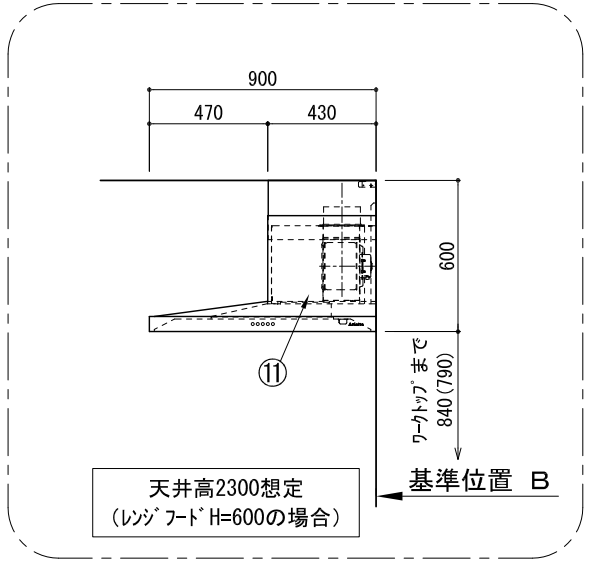
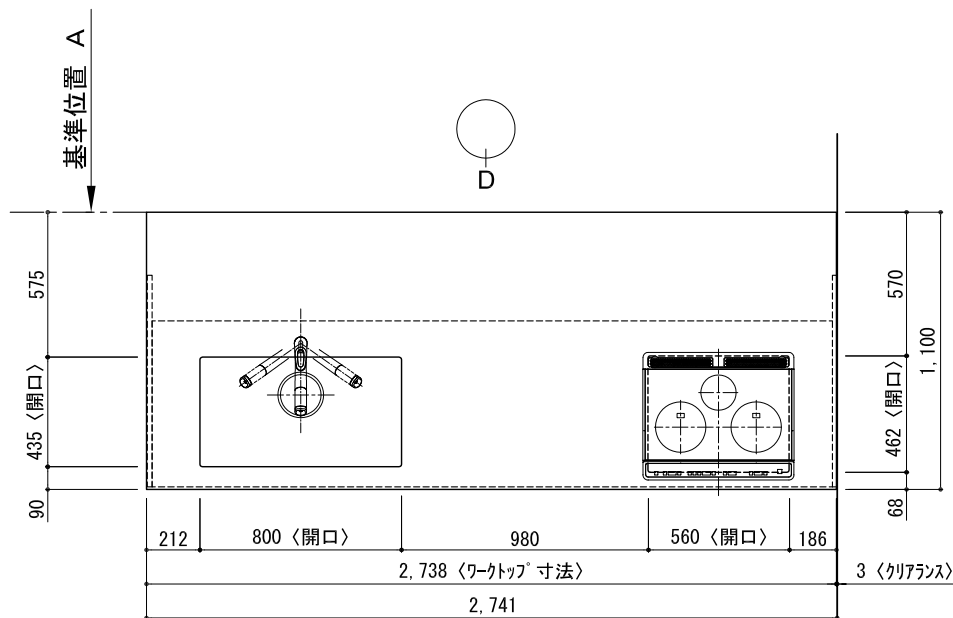
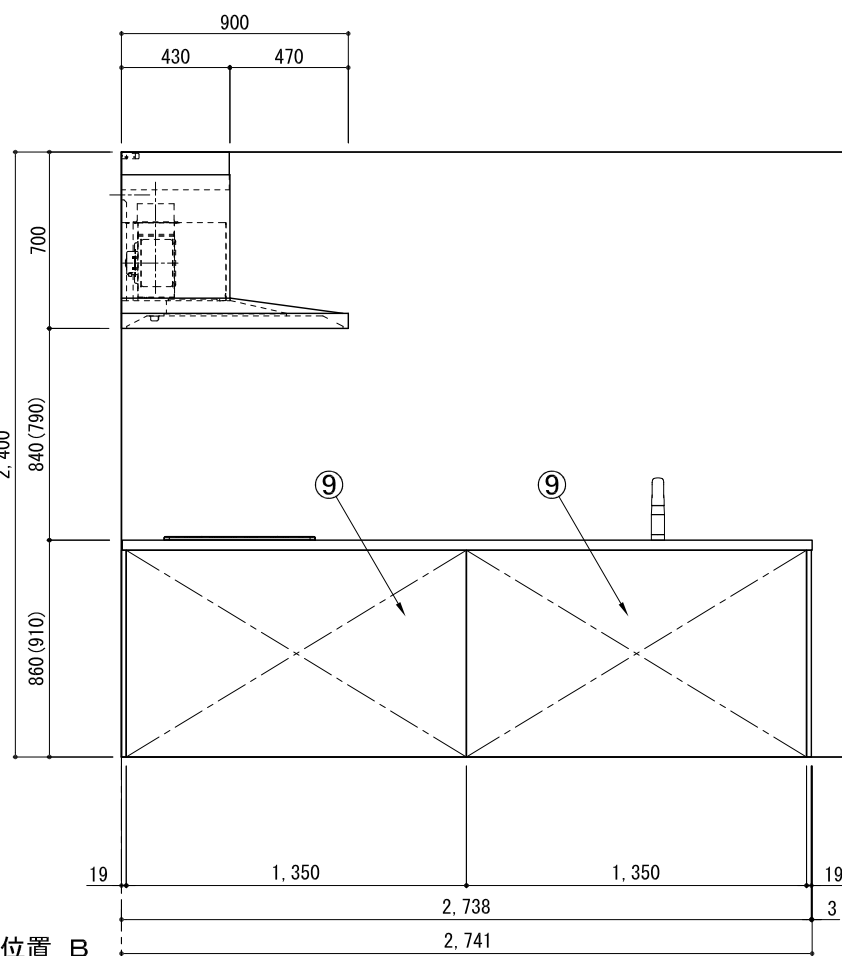
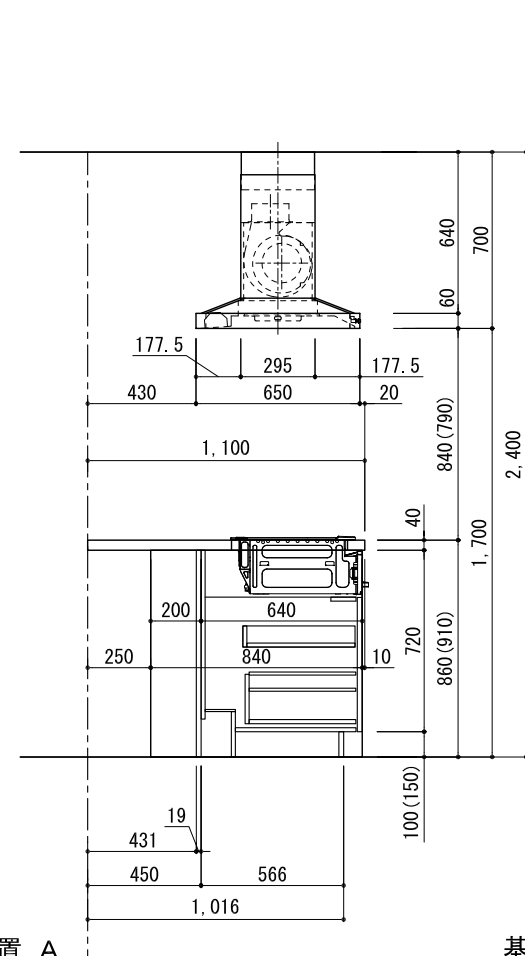


キッチン カウンターペニンシュラ 間口2750 L（左シンク）加熱機器側面壁 プラン図

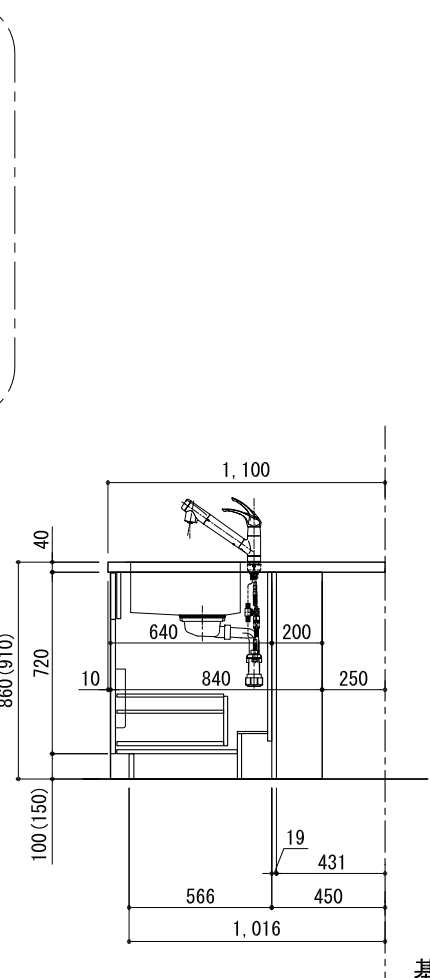

番号	名 称	数量
①	ワークトップ（シンク付）	1
②	加熱機器用ベースキャビネット W900	1
③	シンク用ベースキャビネット（包丁差し付） W1050	1
④	フードファン食洗機用ベースキャビネット W450	1
⑤	ボトル収納ベースキャビネット W300	1
⑥	巾木 t19	1
⑦	サイドパネル t19	1
⑧	サイドパネル t19	1
⑨	バックパネル t19	2
⑩	加熱機器 3口ガスコンロ 3口IHヒーター	1
⑪	レンジフード W900	1
⑫※	L型タクト	1
⑬	水栓 混合水栓	1
⑭	食洗機 W450	1
⑮	カトラリートレイ	1
⑯	排水金具（40A）	1
別梱パッケージ		1
・取っ手 L91		2
・取っ手 L161		3
・取っ手 L261		2
・取付部材各種		

※印はオプション品

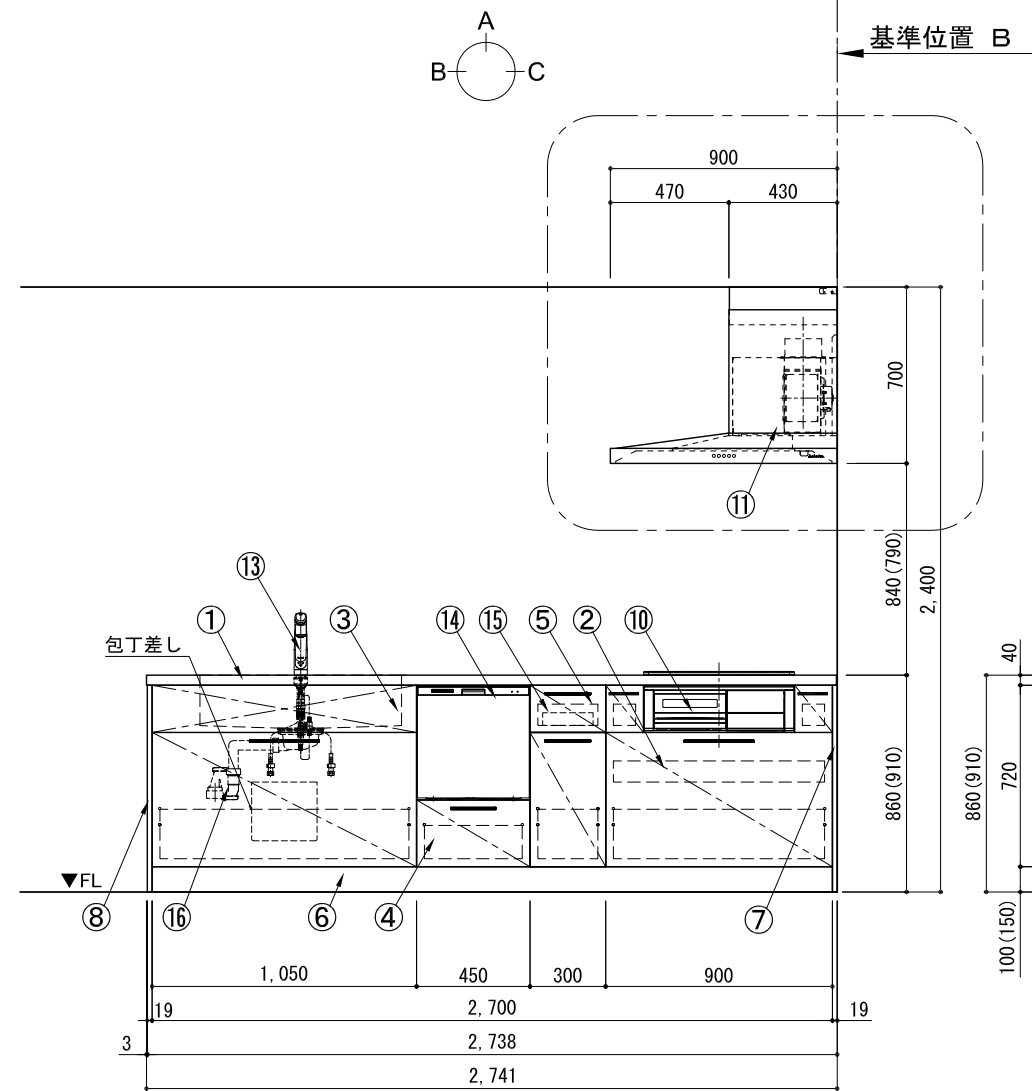

A面展開図







B面展開図

C面展開図

D面展開図

備考欄/NOTE				縮尺/SCALE		図面名称/TITLE キッチン カウンターペニンシュラ 間口2750 L（左シンク） 加熱機器側面壁 プラン図	図面番号/NO. 001277-3
改訂	4			9			
	3	2017. 07. 05	呼び寸変更	8			
	2	2016. 10. 01	排水金具変更	7			
	1	2016. 09. 01	記載寸法修正	6			
	0	2016. 03. 01	新規作成	5			
1、本図は、L勝手（シンク基準）を示す。 2、（ ）内寸法は、ワークトップ高さ910mmの場合を示す。 3、クリアランスは推奨寸法で記載しております。 4、本図は、天井高2400想定で記載されておりますが、各物件ごとに高さ調整し、ご使用ください。 5、IH/ガス両方の加熱機器を考慮した設備位置で記載しております。 6、仕様は改良のため予告なく変更することがあります。							

キッチン カウンターペニンシュラ 間口2750 L（左シンク）加熱機器側面壁 設備・下地図

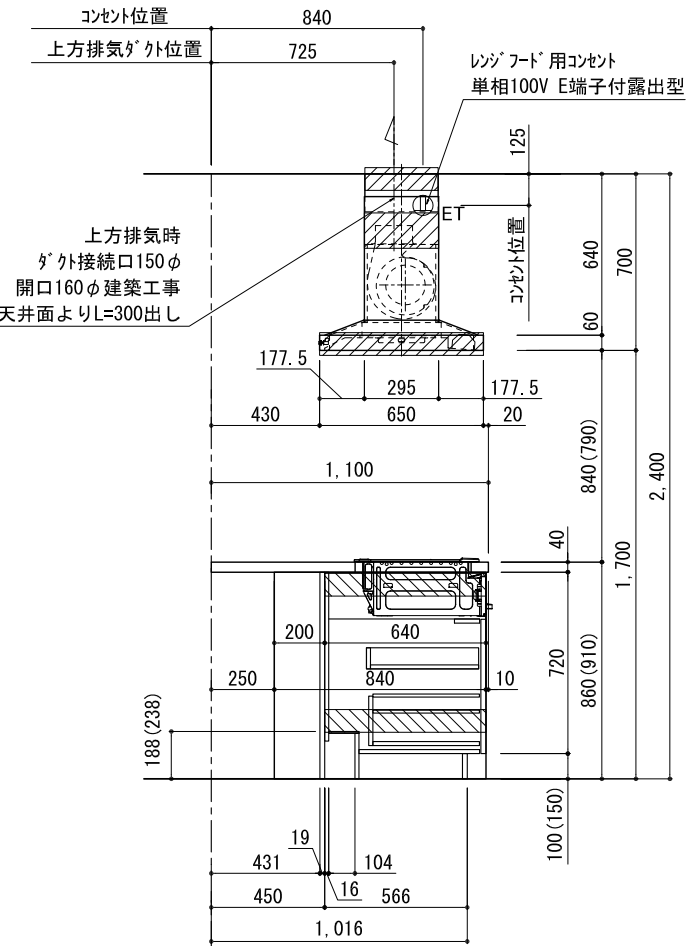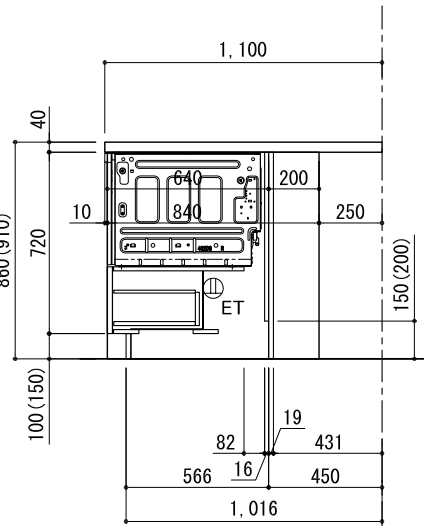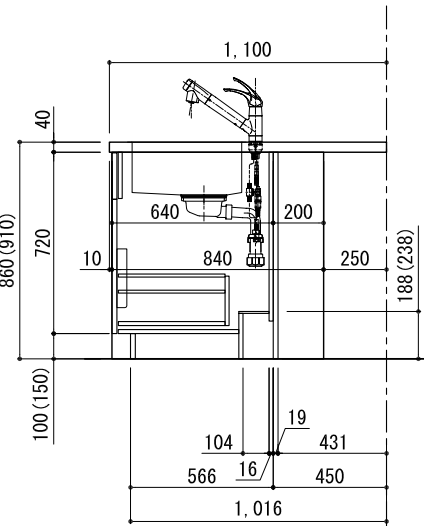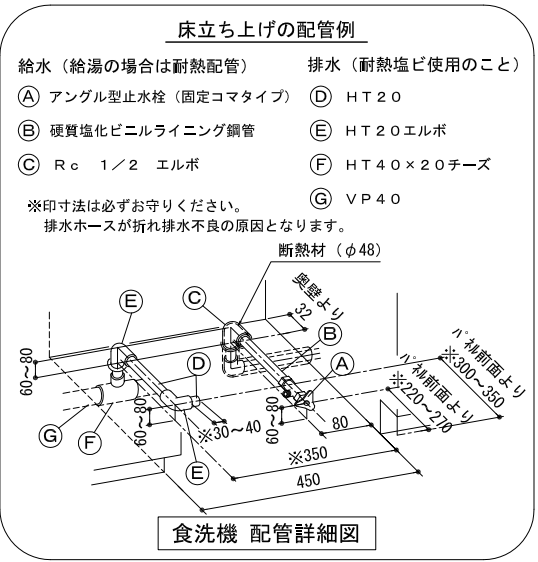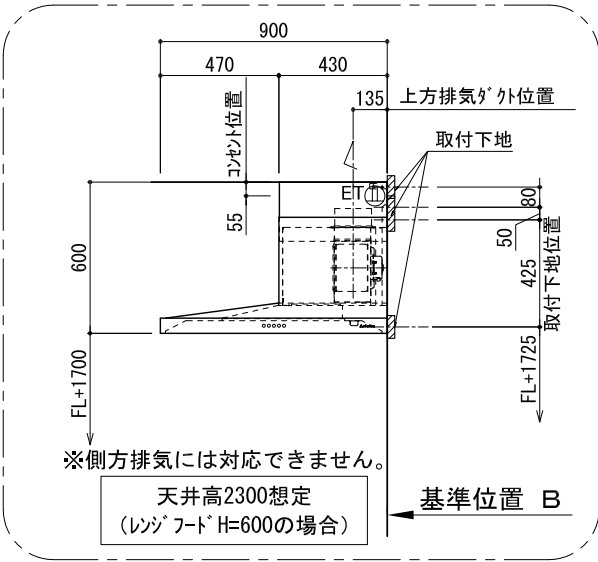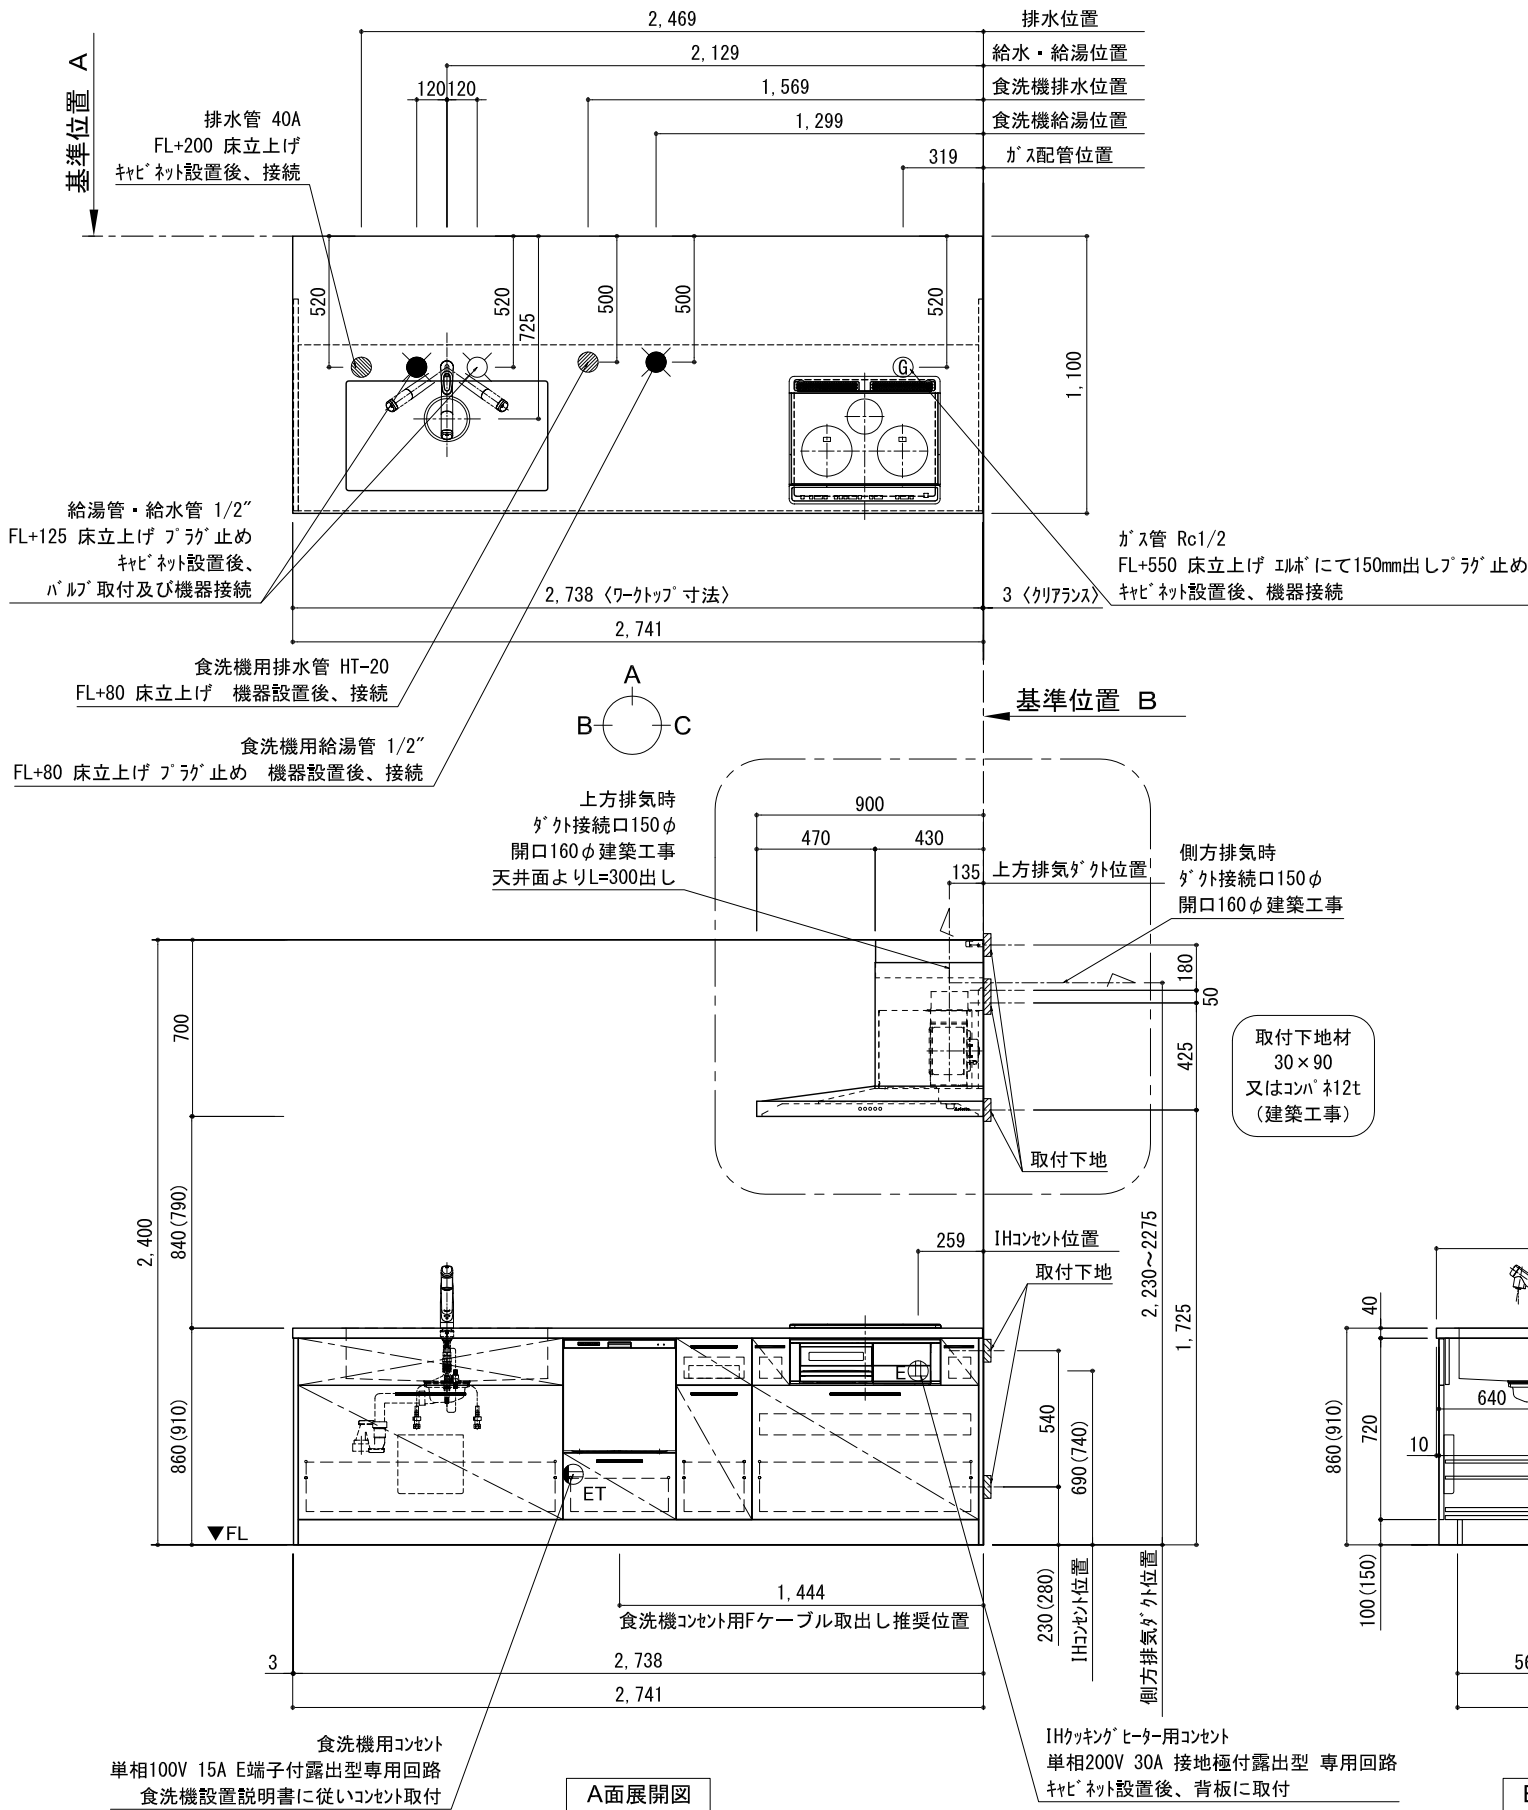

備考欄/NOTE				改訂	4			9			縮尺/SCALE	図面名称/TITLE キッチン カウンターペニンシュラ 間口2750 L（左シンク） 加熱機器側面壁 設備・下地図	図面番号/NO. 001278-3
1、本図は、L勝手（シンク基準）を示す。					3	2017. 07. 05	呼び寸変更	8			1/30 (A3)		
2、（ ）内寸法は、ワークトップ高さ910mmの場合を示す。					2	2016. 10. 01	排水金具変更・配管立ち上げ位置変更	7					
3、クリアランスは推奨寸法で記載しております。					1	2016. 09. 01	記載寸法修正	6					
4、本図は、天井高2400想定で記載されておりますが、各物件ごとに高さ調整し、ご使用ください。					0	2016. 03. 01	新規作成	5					
5、IH/ガス両方の加熱機器を考慮した設備位置で記載しております。													
6、仕様は改良のため予告なく変更することがあります。													