

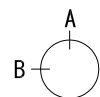
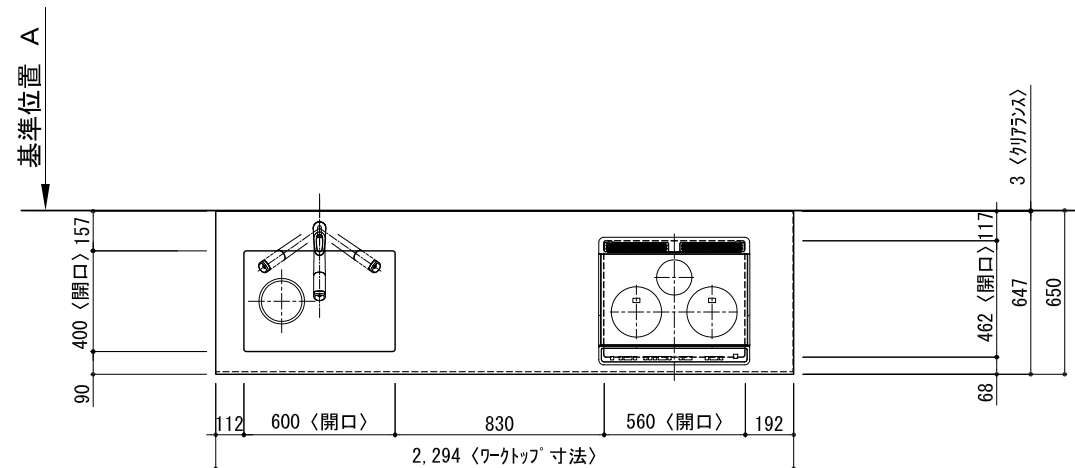



キッチン I型 間口2300 L (左シンク) 背面壁 (背壁付け用レンジフード) 深型食洗機 プラン図

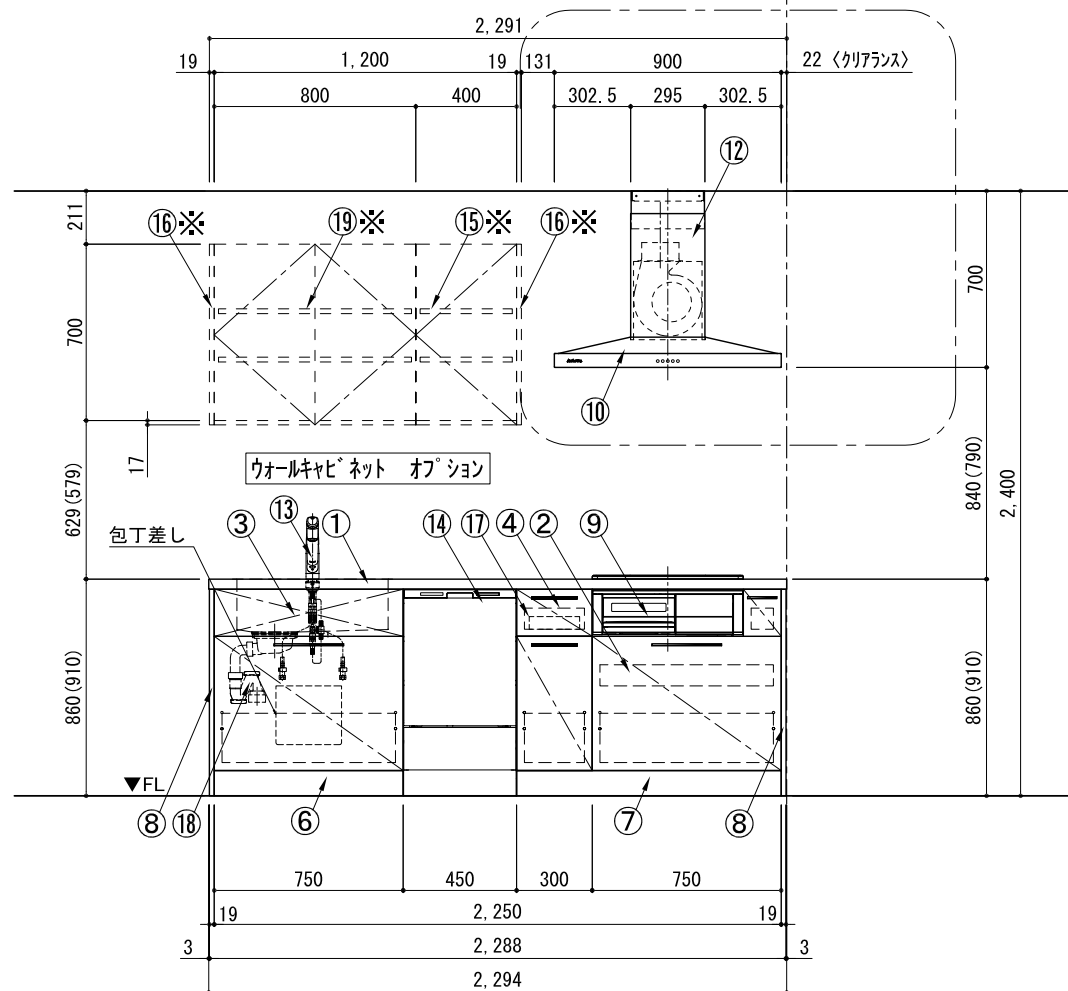


基準位置 B

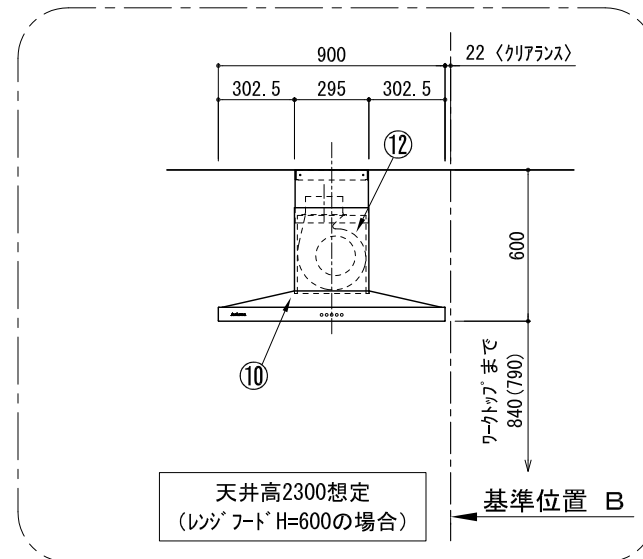


A面展開図

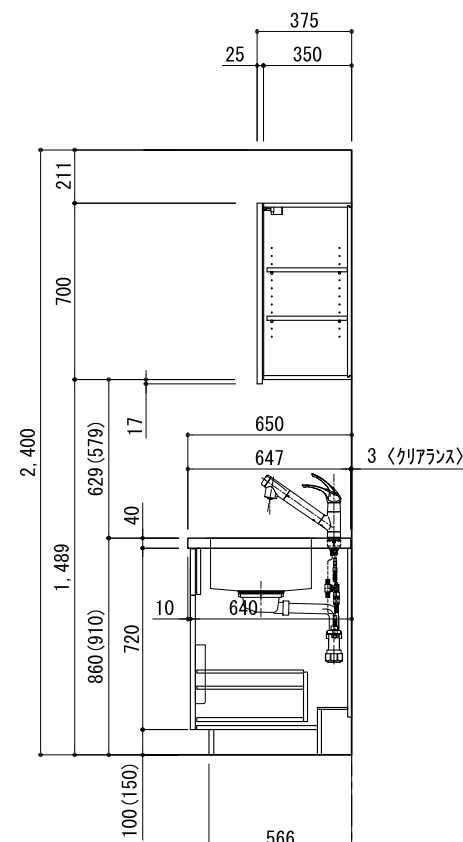

B面展開図

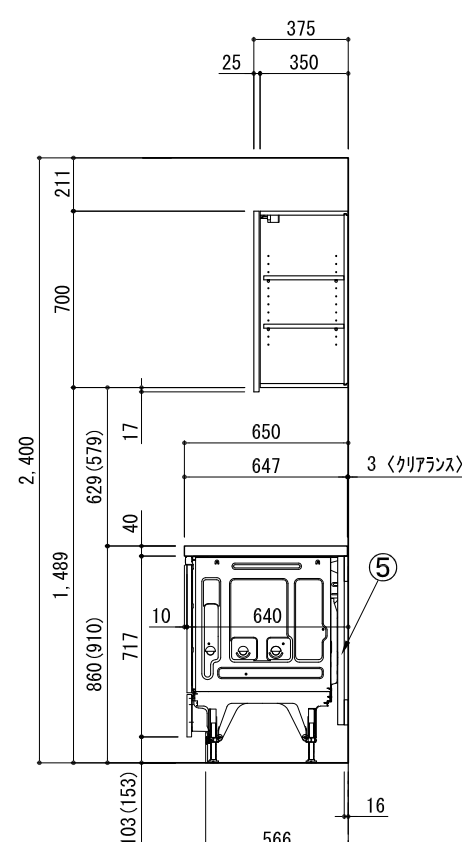

B面展開図

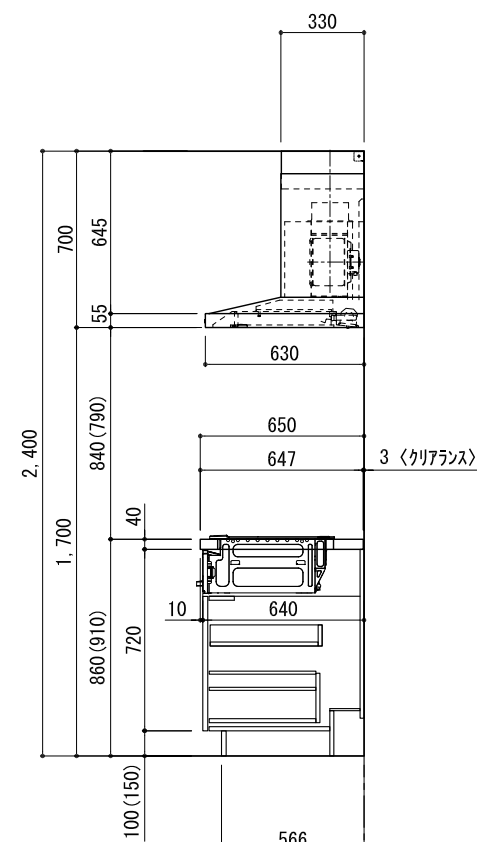

B面展開図

| 番号 | 名 称                                                           | オールキヤビ <sup>®</sup> ネット無<br>数量 | オールキヤビ <sup>®</sup> ネット有<br>数量 |
|----|---------------------------------------------------------------|--------------------------------|--------------------------------|
| ①  | ワークトップ <sup>®</sup> （シンク付）                                    | 1                              | 1                              |
| ②  | 加熱機器用ベ <sup>®</sup> -スキャビ <sup>®</sup> ネット W750               | 1                              | 1                              |
| ③  | シンク用ベ <sup>®</sup> -スキャビ <sup>®</sup> ネット（包丁差し付） W750         | 1                              | 1                              |
| ④  | ボ <sup>®</sup> トル収納ベ <sup>®</sup> -スキャビ <sup>®</sup> ネット W300 | 1                              | 1                              |
| ⑤  | 深型食洗機用部材                                                      | 1                              | 1                              |
| ⑥  | 巾木1 t19                                                       | 1                              | 1                              |
| ⑦  | 巾木2 t19                                                       | 1                              | 1                              |
| ⑧  | サイドバ <sup>®</sup> ネ <sup>®</sup> t19                          | 2                              | 2                              |
| ⑨  | 加熱機器 3口カ <sup>®</sup> スコンロ<br>3口IHヒ <sup>®</sup> -ター          | 1                              | 1                              |
| ⑩  | レンジフード <sup>®</sup> W900                                      | 1                              | 1                              |
| ⑪※ | L型ダクト                                                         | 1                              | 1                              |
| ⑫  | ダクトカバー                                                        | 1                              | 1                              |
| ⑬  | 水栓 混合水栓                                                       | 1                              | 1                              |
| ⑭  | 食洗機 W450                                                      | 1                              | 1                              |
| ⑮※ | 片開きドアオールキヤビ <sup>®</sup> ネット W400                             |                                | 1                              |
| ⑯※ | サイドバ <sup>®</sup> ネ <sup>®</sup> t19                          |                                | 2                              |
| ⑰  | カトリートレイ                                                       | 1                              | 1                              |
| ⑱  | 排水金具（40A）                                                     | 1                              | 1                              |
| ⑲※ | 両開きドアオールキヤビ <sup>®</sup> ネット W800                             |                                | 1                              |
|    | 別梱バ <sup>®</sup> -ツセット                                        | 1                              | 1                              |
|    | ・ 取っ手 L91                                                     | 1                              | 1                              |
|    | ・ 取っ手 L161                                                    | 3                              | 3                              |
|    | ・ 取っ手 L261                                                    | 2                              | 2                              |
|    | ・ 取付部材各種                                                      |                                |                                |

※印はオプション品

備考欄/NOTE

- 1、本図は、L 勝手（シンク基準）を示す。
- 2、（ ） 内寸法は、ワークトップ高さ910mmの場合を示す。
- 3、クリアランスは推奨寸法で記載しております。
- 4、本図は、天井高2400想定で記載されておりますが、各物件ごとに高さ調整し、ご使用ください。
- 5、IH/ガス両方の加熱機器を考慮した設備位置で記載しております。
- 6、仕様は改良のため予告なく変更することがあります。

改訂

4

3

2

---

20

---

20

乎乙

非力

9

8

7

6







縮尺/SCALE  
1/30  
(A3)

図面名称/TITLE キッチン  
I 型 間口2300  
L (左シンク)  
背面壁  
(背壁付け用レンジフード)  
深型食洗機  
プラン図

図面番号/NO.

001532-2

キッチン I 型 間口2300 L (左シンク) 背面壁 (背壁付け用レンジフード) 深型食洗機 設備・下地図

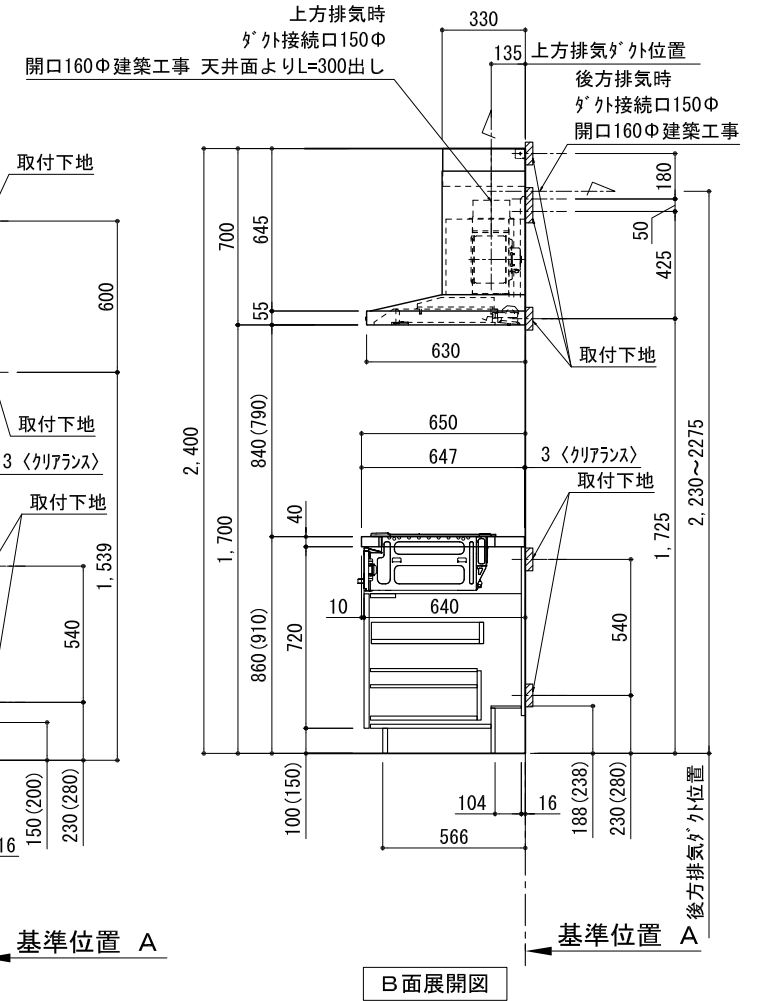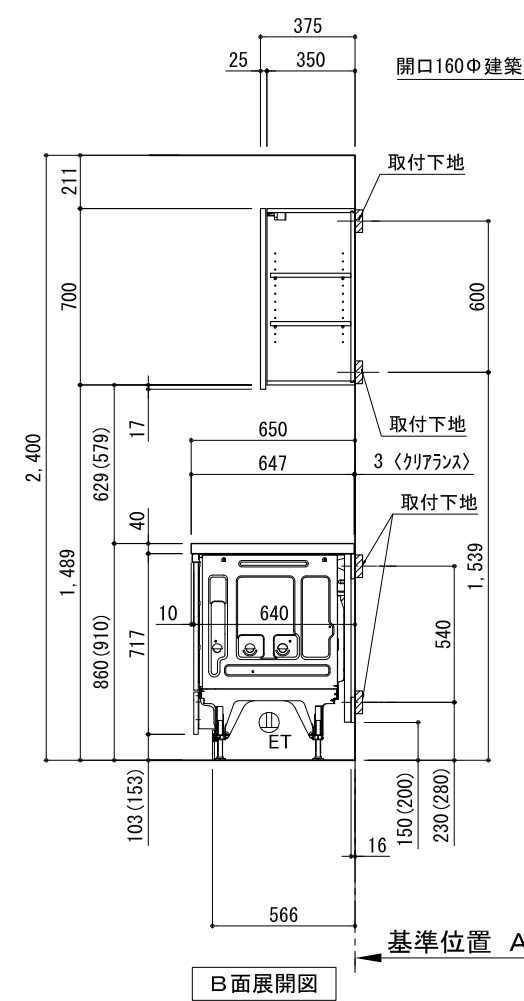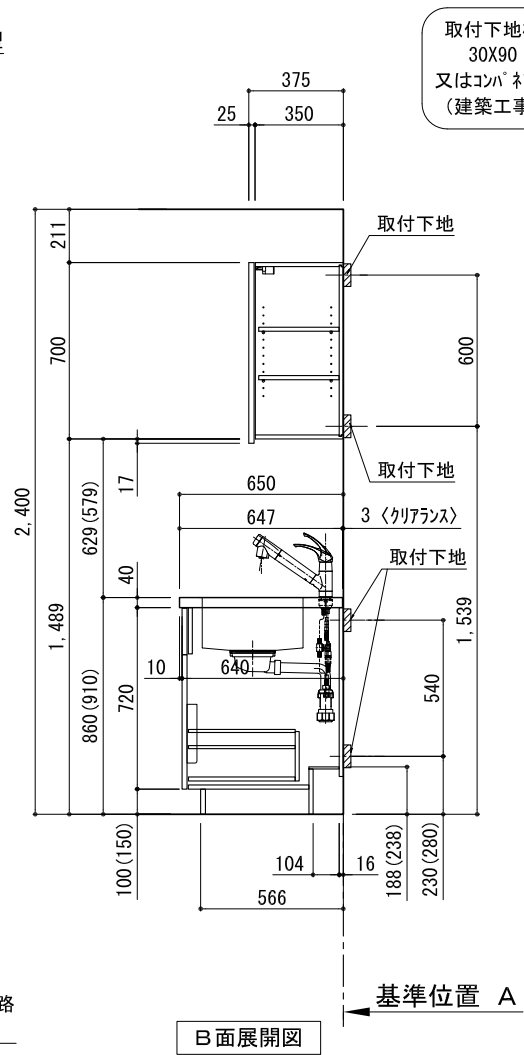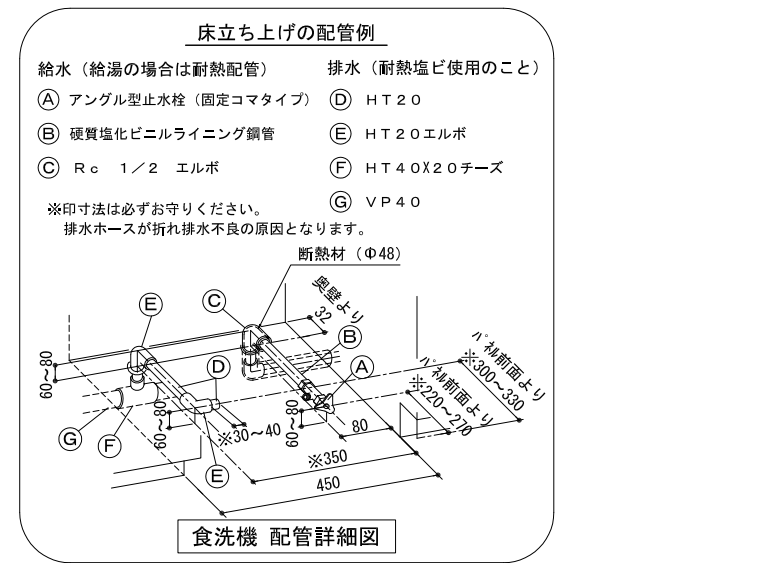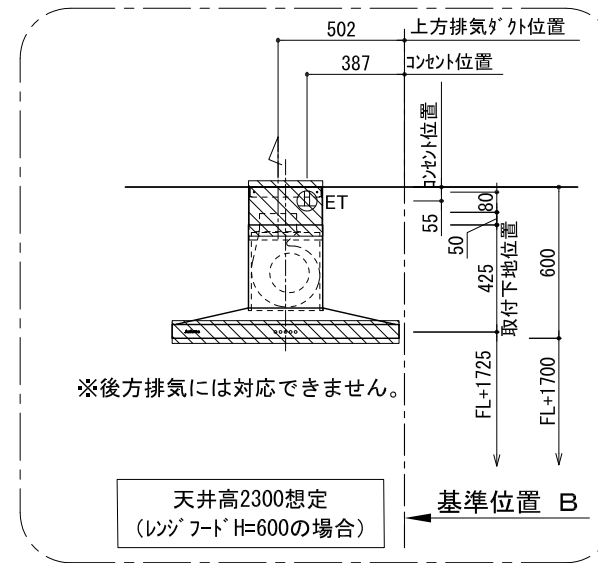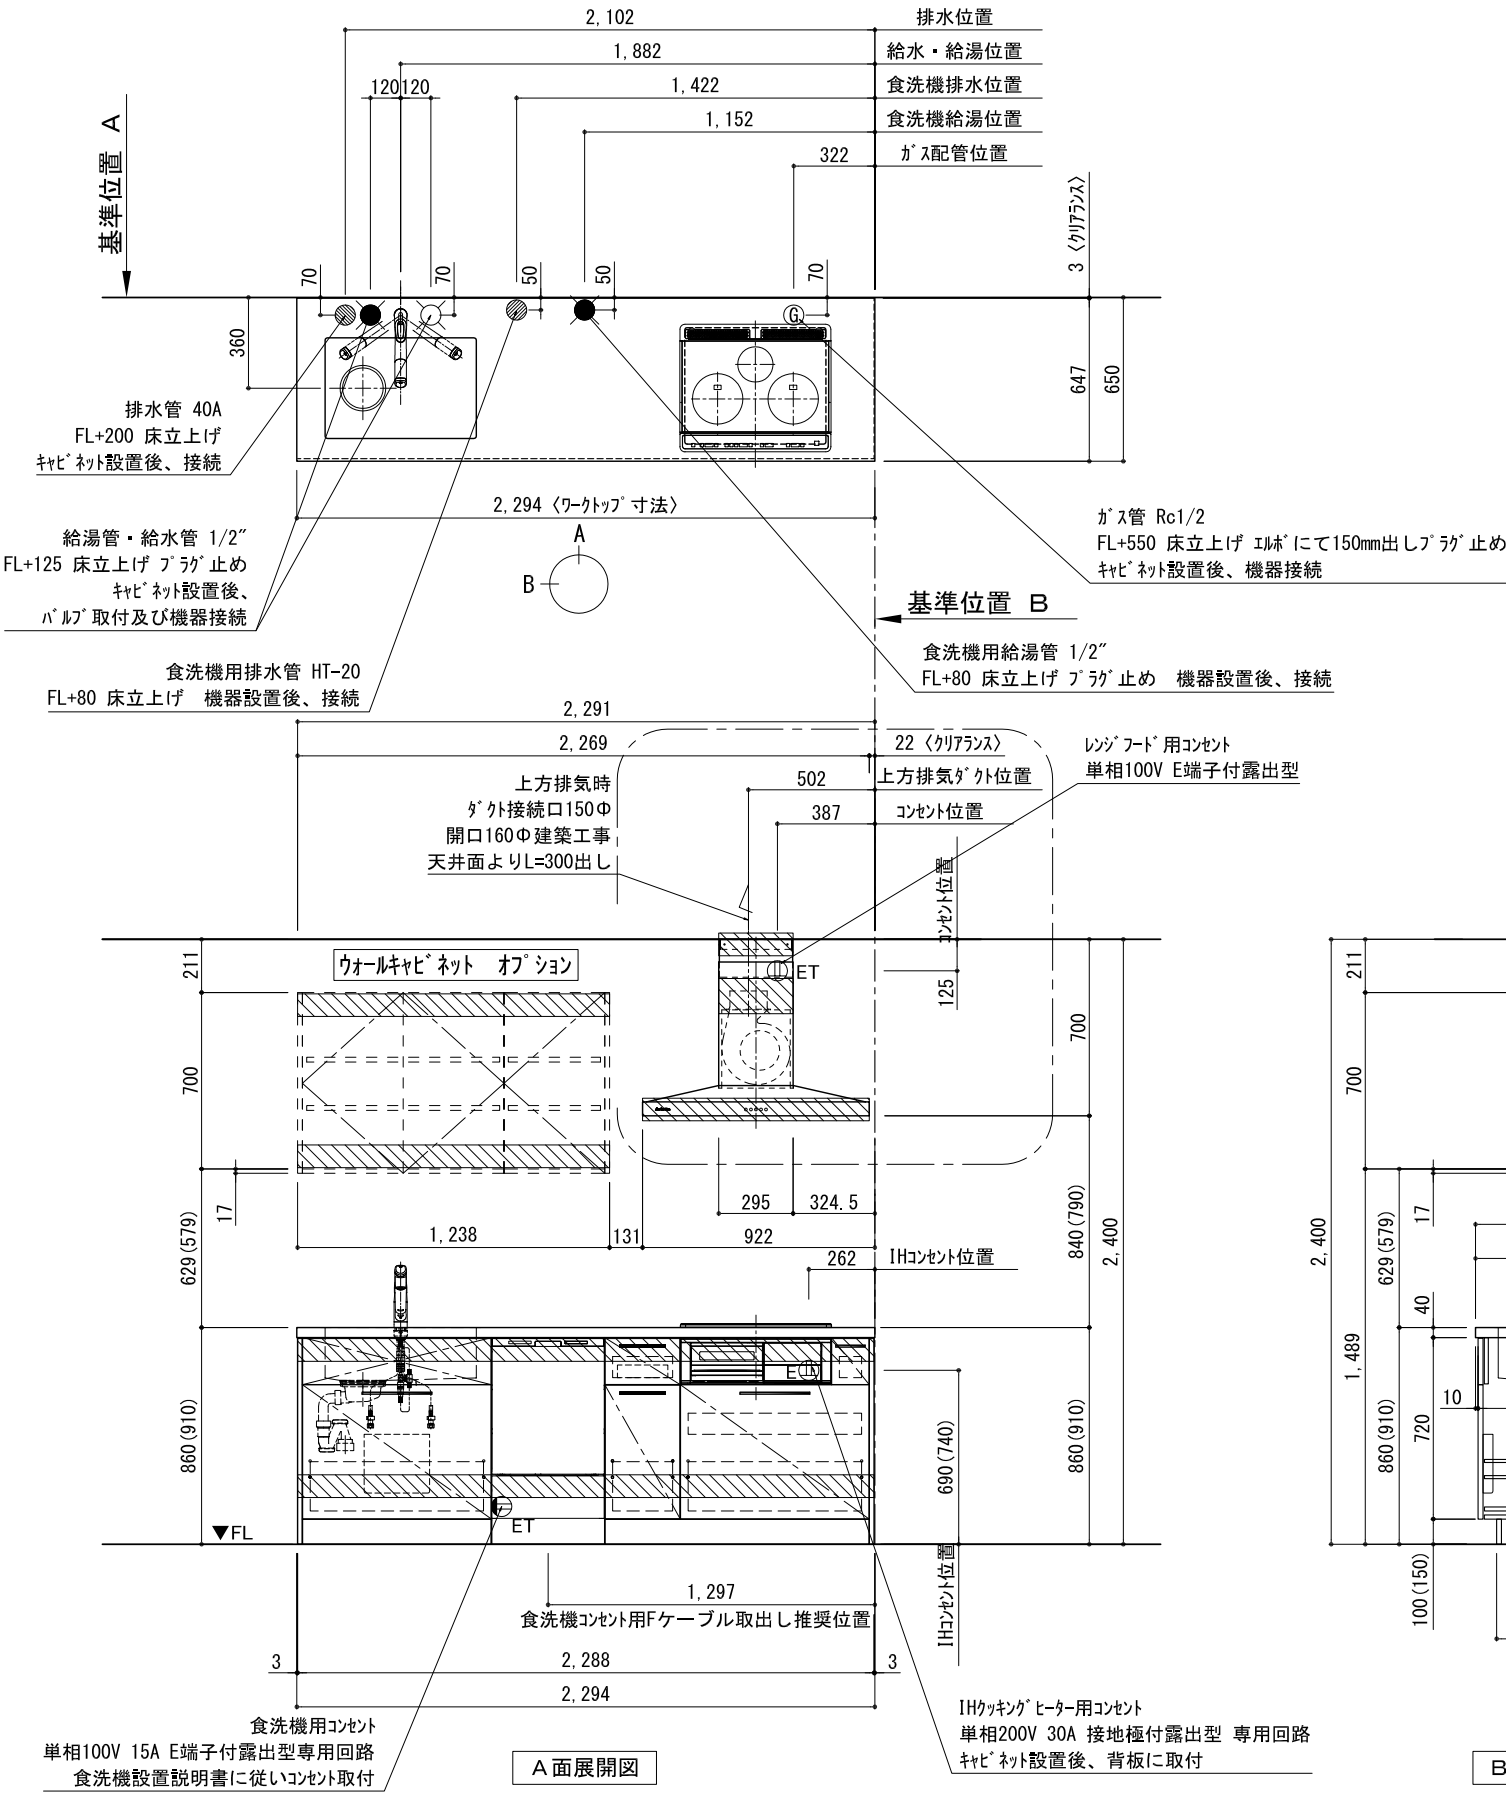

備考欄/NOTE

- 1、本図は、L勝手（シンク基準）を示す。
- 2、（ ） 内寸法は、ワークトップ高さ910mmの場合を示す。
- 3、クリアランスは推奨寸法で記載しております。
- 4、本図は、天井高2400想定で記載されておりますが、各物件ごとに高さ調整し、ご使用ください。
- 5、IH/ガス両方の加熱機器を考慮した設備位置で記載しております。
- 6、仕様は改良のため予告なく変更することがあります。

改訂

|   |              |      |
|---|--------------|------|
| 4 |              |      |
| 3 |              |      |
| 2 | 2017. 07. 05 | 呼び寸変 |
| 1 | 2016. 10. 01 | 排水金具 |
| 0 | 2016. 03. 11 | 新規作成 |

|   |
|---|
| 9 |
| 8 |
| 7 |
| 6 |
| 5 |

縮尺/SCALE


1/30  
(A3)

図面名称/TITLE キッチン  
I 型 間口2300  
L (左シンク)  
背面壁  
(背壁付け用レンジフード)  
深型食洗機  
設備・下地図

図面番号/NO.


001533-2

キッチン・バックセット 単独/横並び設置 壁納まり図

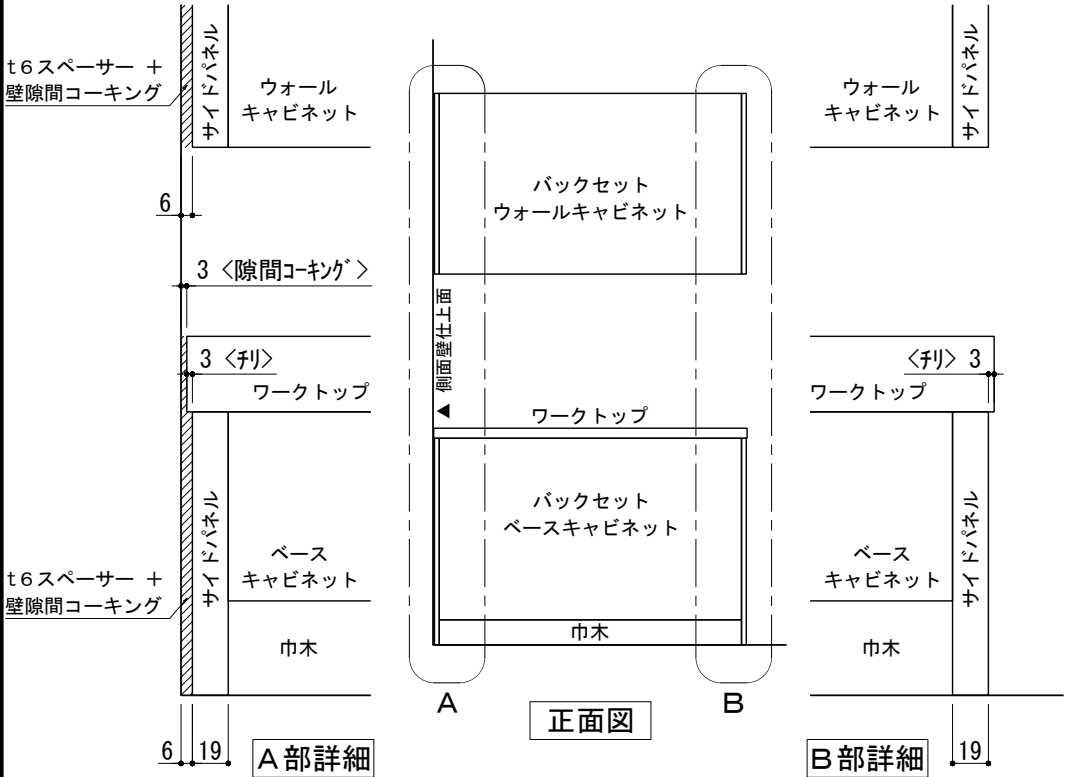


※ 本図は、バックセット単独・左側側面壁の場合を示す。

① 単独設置×片側側面壁 納まり

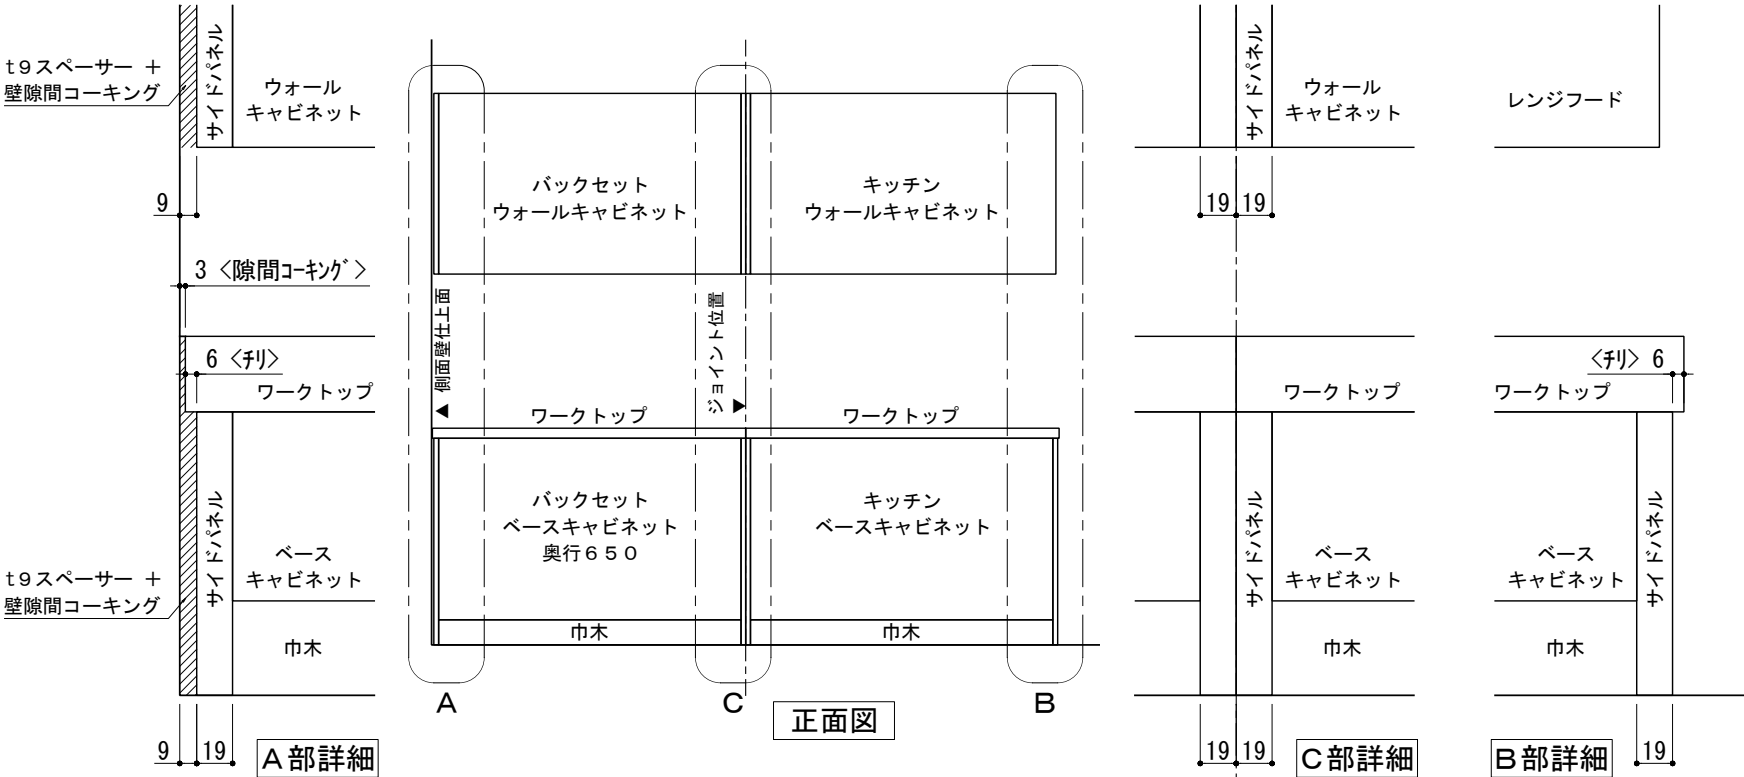


※ 本図は、左側バックセット+右側キッチン（左シンク）・左側側面壁の場合を示す。

③ 横並び設置×片側側面壁 納まり

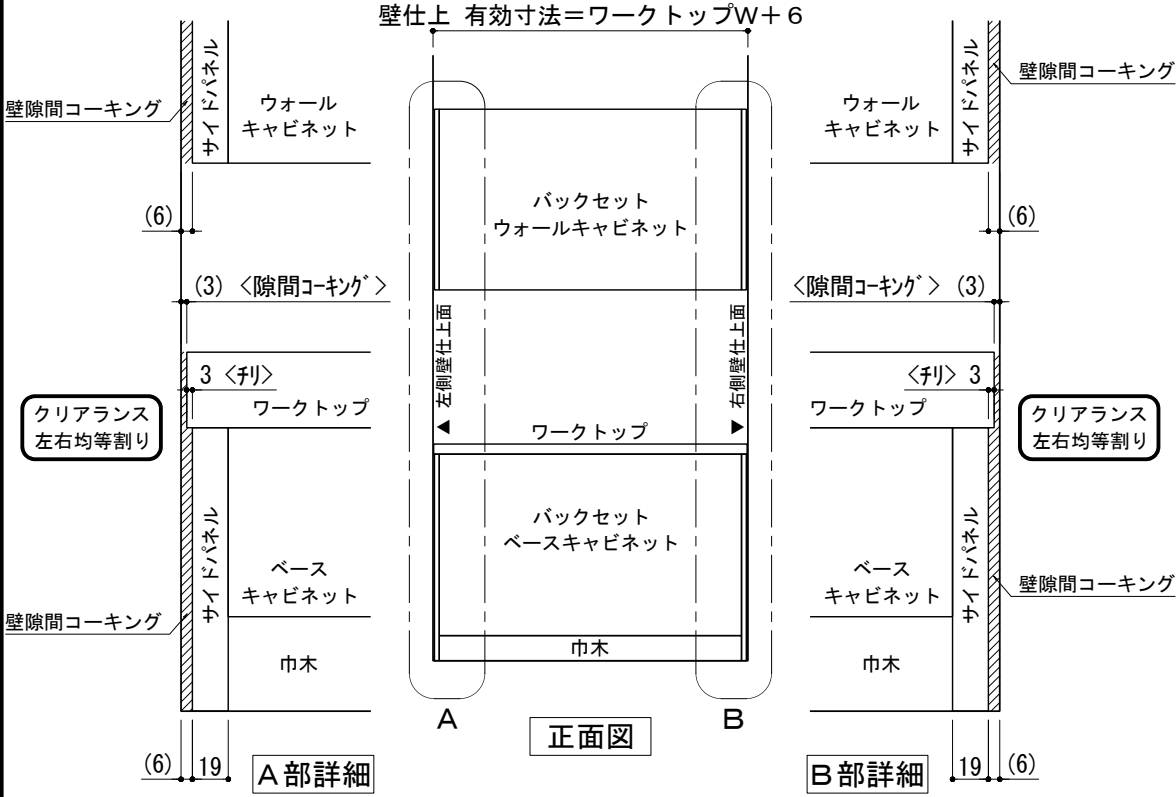

※ 本図は、バックセット単独・両側側面壁の場合を示す。

② 単独設置×両側側面壁 納まり

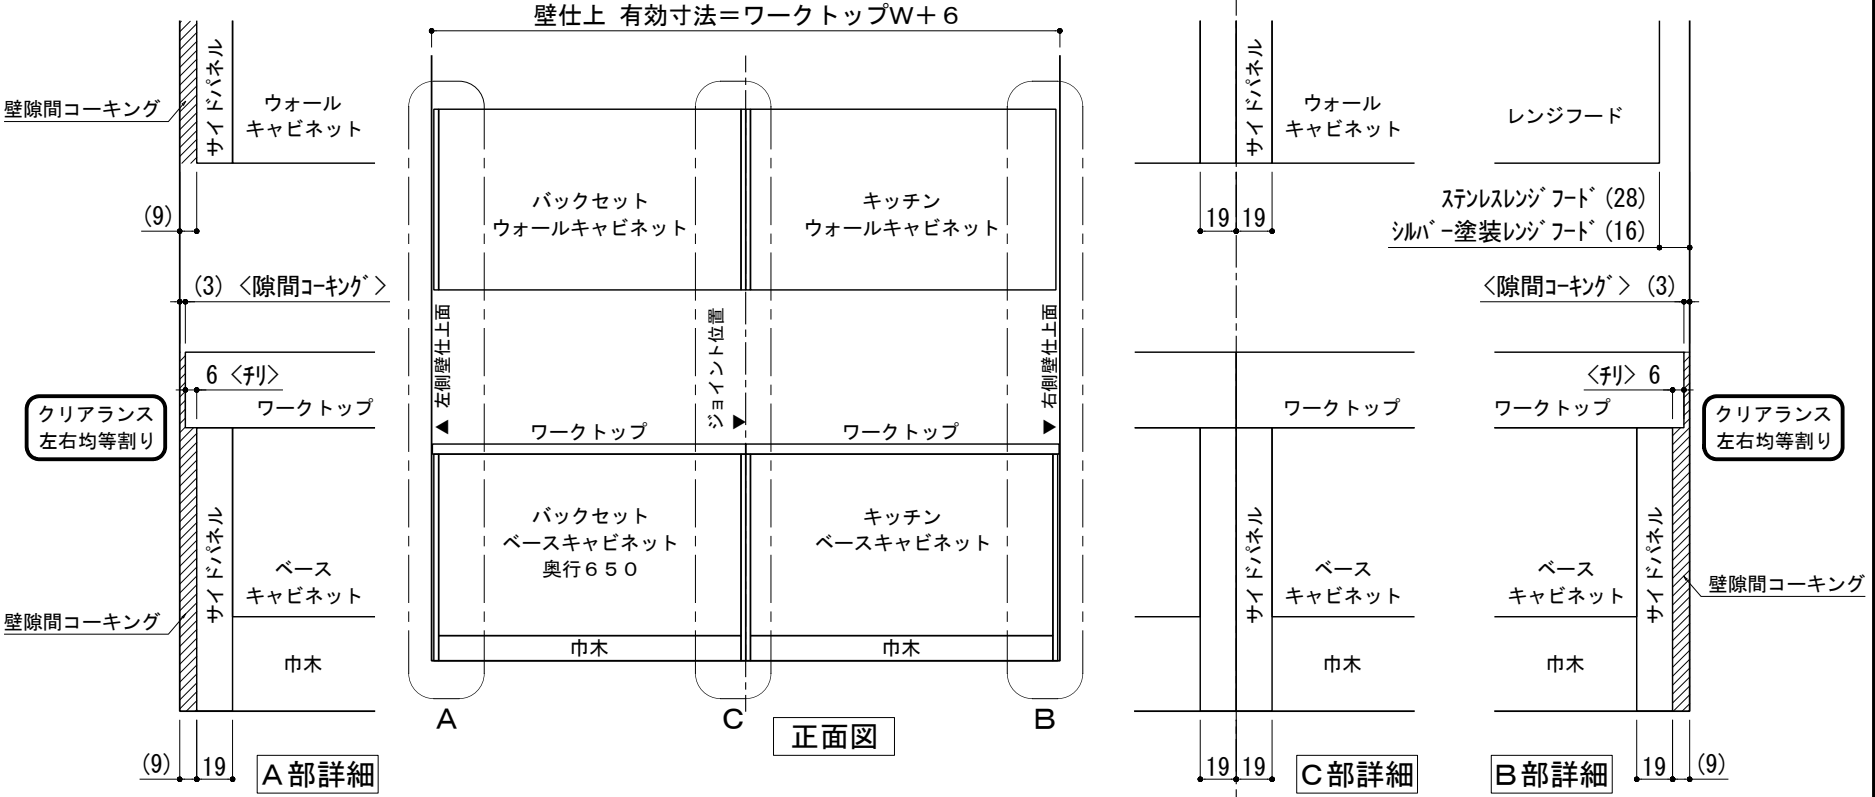


※ 本図は、左側バックセット+右側キッチン（左シンク）・両側側面壁の場合を示す。


④ 横並び設置×両側側面壁 納まり

| 備考欄/NOTE |  |  |  | 縮尺/SCALE |             |      |  | 図面名称/TITLE                       |  | 図面番号/NO. |  |
|----------|--|--|--|----------|-------------|------|--|----------------------------------|--|----------|--|
| 改訂       |  |  |  | 4        |             |      |  | キッチン・バックセット<br>単独/横並び設置<br>壁納まり図 |  | G01550-0 |  |
|          |  |  |  | 3        |             |      |  |                                  |  |          |  |
|          |  |  |  | 2        |             |      |  |                                  |  |          |  |
|          |  |  |  | 1        |             |      |  |                                  |  |          |  |
|          |  |  |  | 0        | 2017. 07. 5 | 新規作成 |  |                                  |  |          |  |

キッチン+バックセット横並び設置 ウォールキャビネットA/Bタイプ別 取付高さ

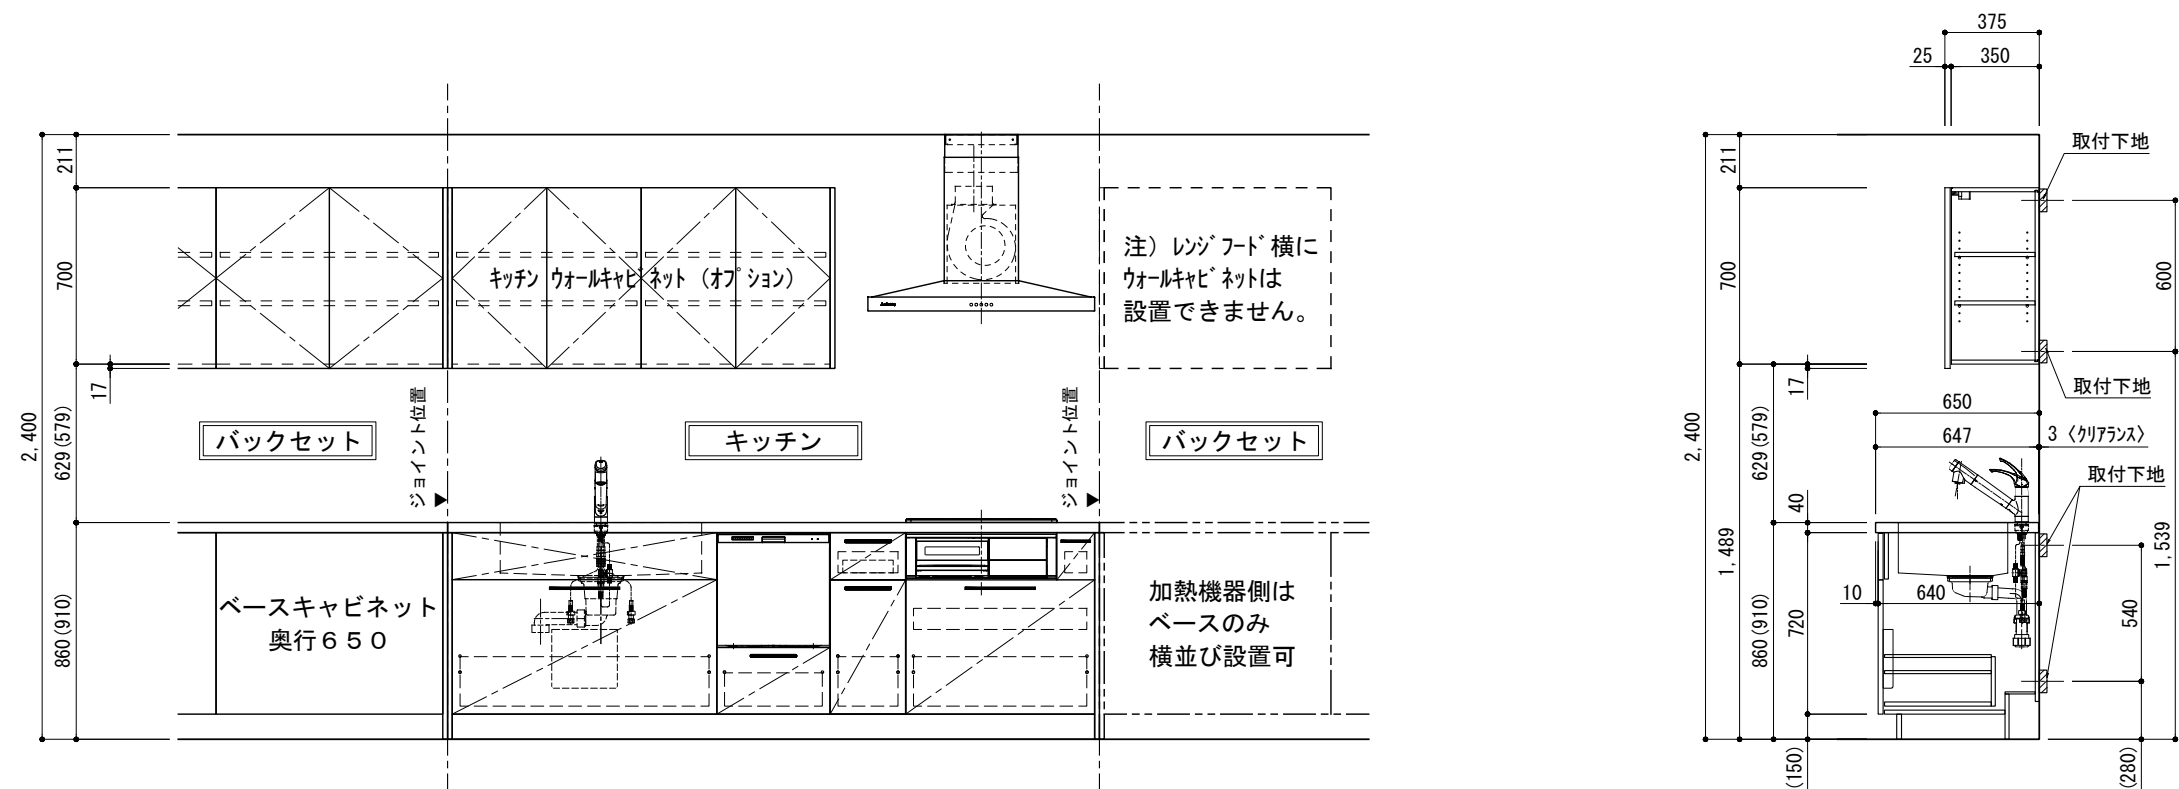

ステンレスレンジフード用ウォールキャビネット（Aタイプ）取付高さ

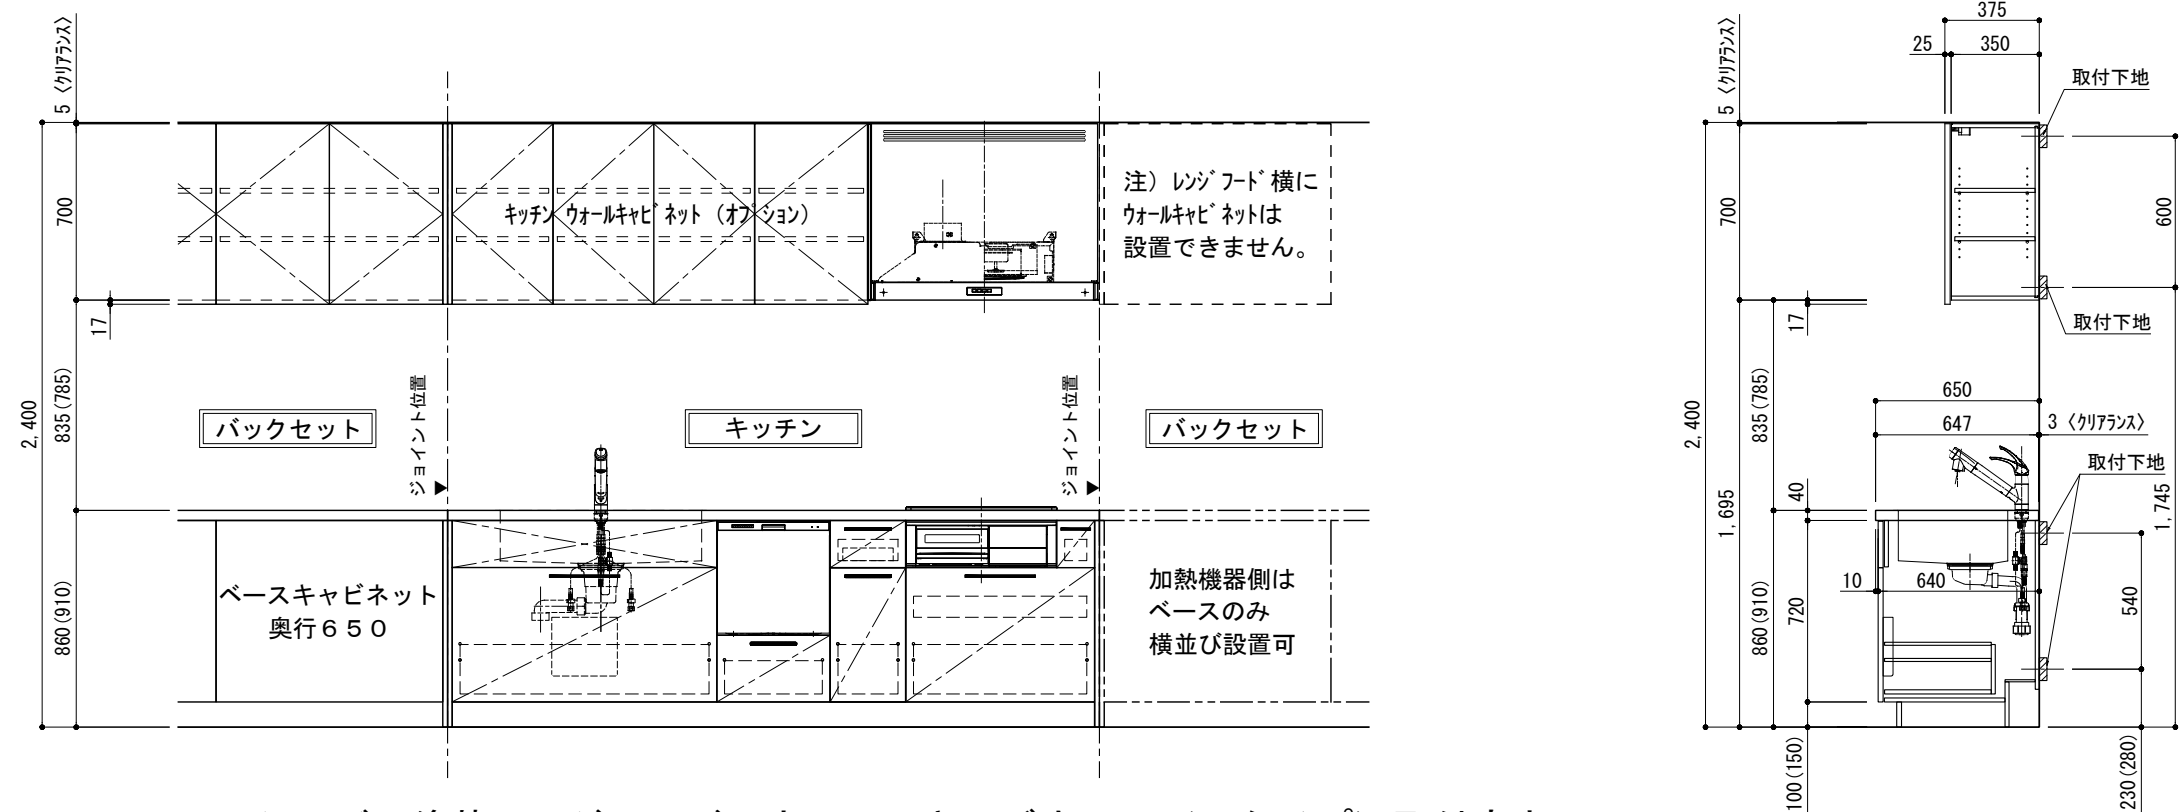

シルバー塗装レンジフード用ウォールキャビネット（Bタイプ）取付高さ

|   |    |   |              |      |   |  |  |              |                                                |          |
|---|----|---|--------------|------|---|--|--|--------------|------------------------------------------------|----------|
| 備考欄/NOTE<br>1、本図は、L勝手（シンク基準）を示す。<br>2、（ ）内寸法は、ワークトップ高さ910mmの場合を示す。<br>3、クリアランスは推奨寸法で記載しております。<br>4、本図は、天井高2400想定で記載されておりますが、各物件ごとに高さ調整し、ご使用ください。<br>5、IH/ガス両方の加熱機器を考慮した設備位置で記載しております。<br>6、仕様は改良のため予告なく変更することがあります。 | 改訂 | 4 |              |      | 9 |  |  | 縮尺/SCALE     | 図面名称/TITLE                                     | 図面番号/NO. |
|   |    | 3 |              |      | 8 |  |  | 1/30<br>(A3) | キッチン+バックセット横並び設置<br>ウォールキャビネット<br>A/Bタイプ別 取付高さ | G01551-0 |
|   |    | 2 |              |      | 7 |  |  |              |                                                |          |
|   |    | 1 |              |      | 6 |  |  |              |                                                |          |
|   |    | 0 | 2017. 07. 05 | 新規作成 | 5 |  |  |              |                                                |          |
|   |    |   |              |      |   |  |  |              |                                                |          |