

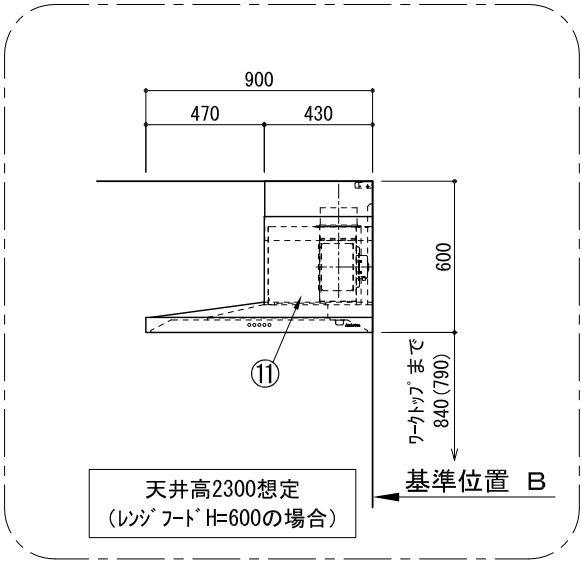
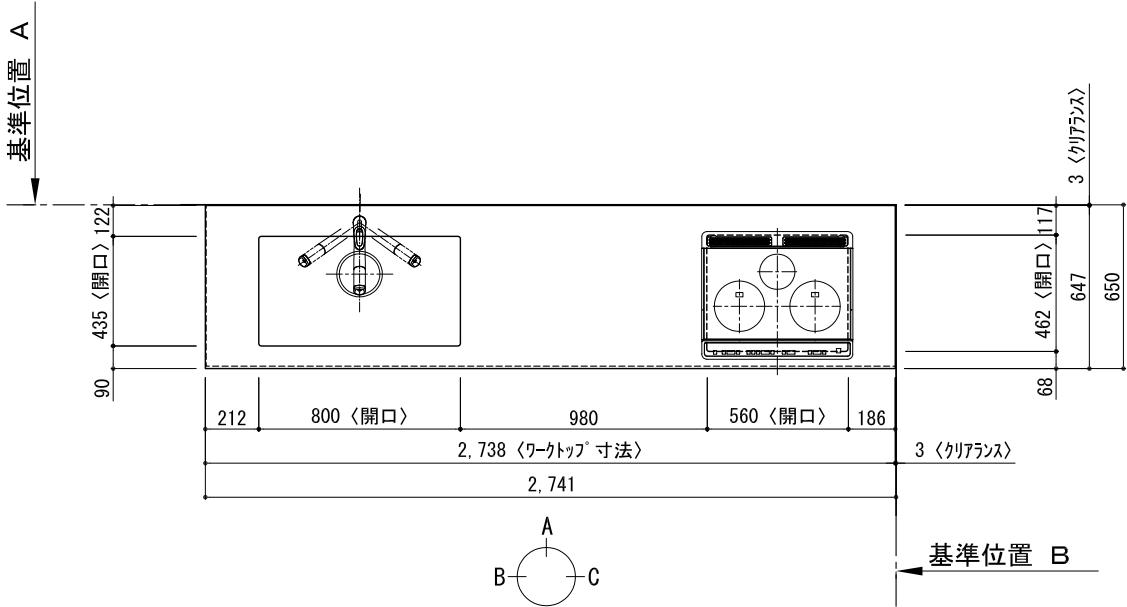
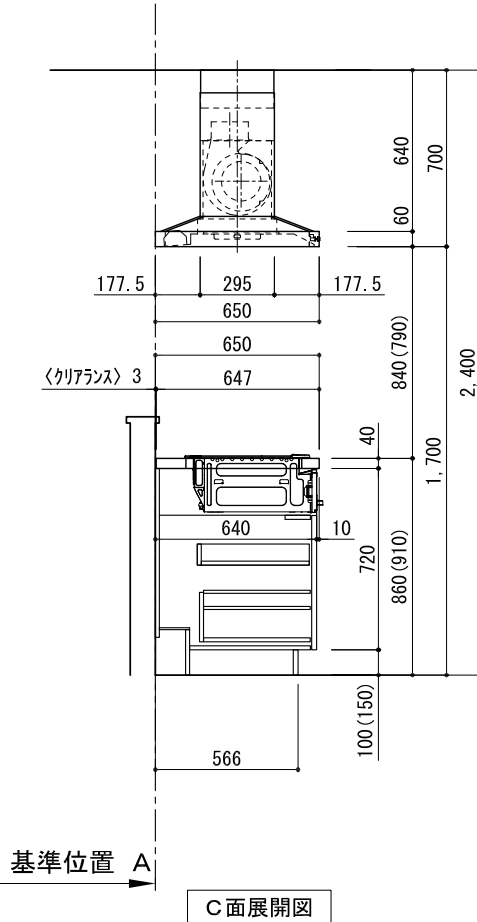
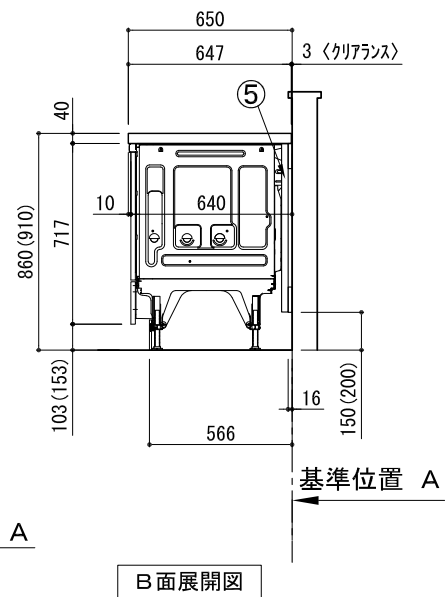


キッチン I 型 間口2750 L（左シンク） 背面+加熱機器側面壁（横壁付け用レンジフード） 深型食洗機 プラン図

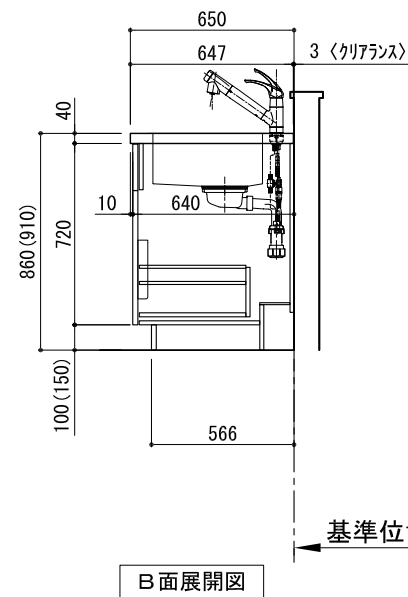








番号	名 称	数量
①	ワークトップ（シンク付）	1
②	加熱機器用ベースキャビネット W900	1
③	シンク用ベースキャビネット（包丁差し付） W1050	1
④	ボトル収納ベースキャビネット W300	1
⑤	深型食洗機用部材	1
⑥	巾木1 t19	1
⑦	巾木2 t19	1
⑧	サイドスパー t19	1
⑨	サイドパネル t19	1
⑩	加熱機器 3口ガスコンロ 3口IHヒーター	1
⑪	レンジフード W900	1
⑫※	L型ダクト	1
⑬	水栓 混合水栓	1
⑭	食洗機 W450	1
⑮	カトラリートレイ	1
⑯	排水金具（40A）	1
	別梱パーツセット	1
	・取っ手 L91	2
	・取っ手 L161	3
	・取っ手 L261	2
	・取付部材各種	

※印はオプション品

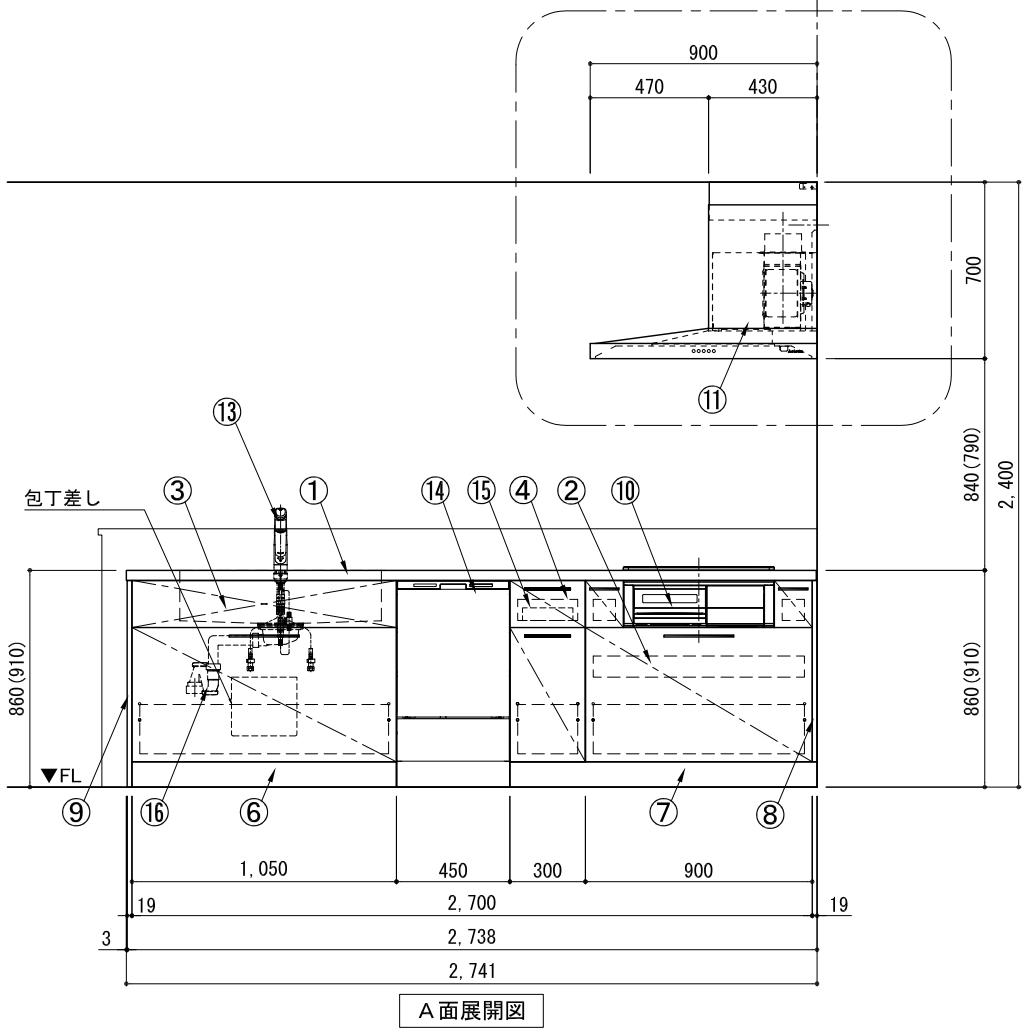

備考欄/NOTE				縮尺/SCALE		図面名称/TITLE キッチン I 型 間口2750 L（左シンク） 背面+加熱機器側面壁 (横壁付け用レンジフード) 深型食洗機 プラン図	図面番号/NO. 001596-2
改訂	4			9			
	3			8			
	2	2017. 07. 05	呼び寸変更	7			
	1	2016. 10. 01	排水金具変更	6			
	0	2016. 03. 11	新規作成	5			
1、本図は、L勝手（シンク基準）を示す。 2、（ ）内寸法は、ワークトップ高さ910mmの場合を示す。 3、クリアランスは推奨寸法で記載しております。 4、本図は、天井高2400想定で記載されておりますが、各物件ごとに高さ調整し、ご使用ください。 5、IH/ガス両方の加熱機器を考慮した設備位置で記載しております。 6、仕様は改良のため予告なく変更することがあります。				1/30 (A3)			

キッチン I 型 間口2750 L（左シンク） 背面+加熱機器側面壁（横壁付け用レンジフード） 深型食洗機 設備・下地図

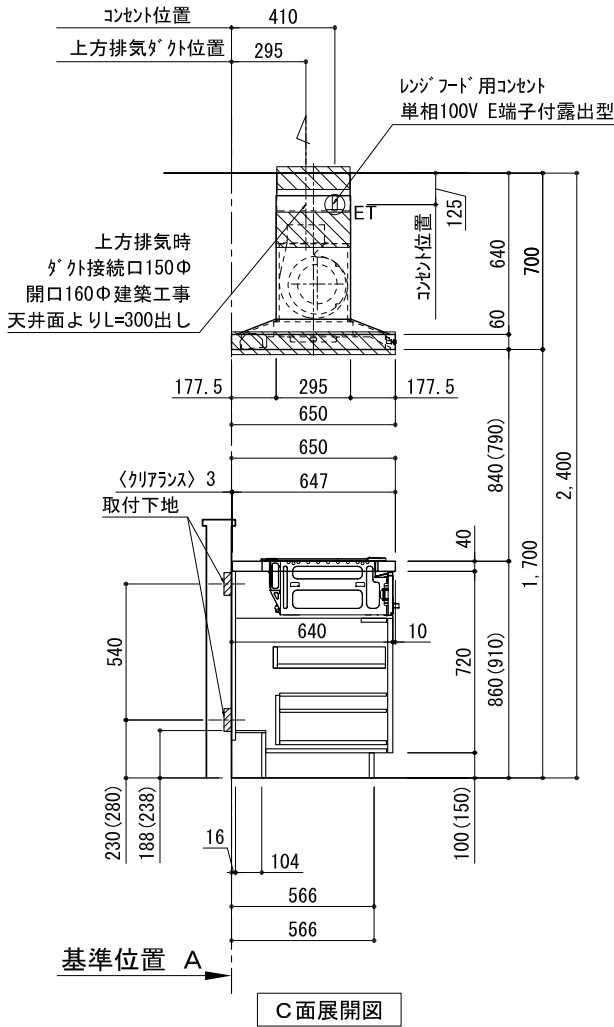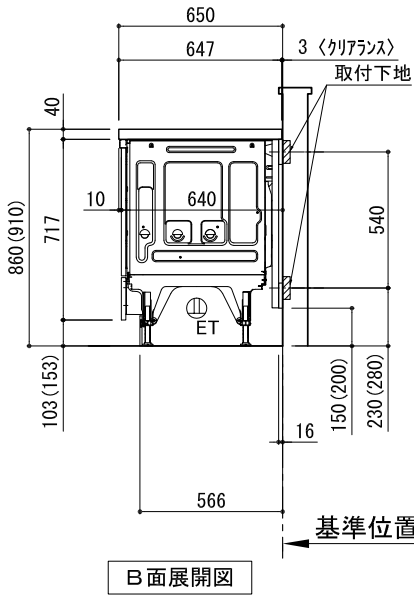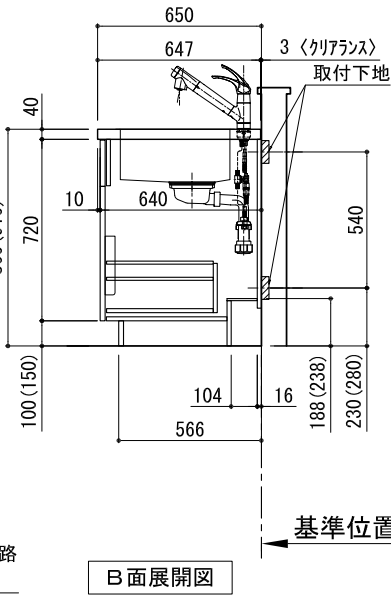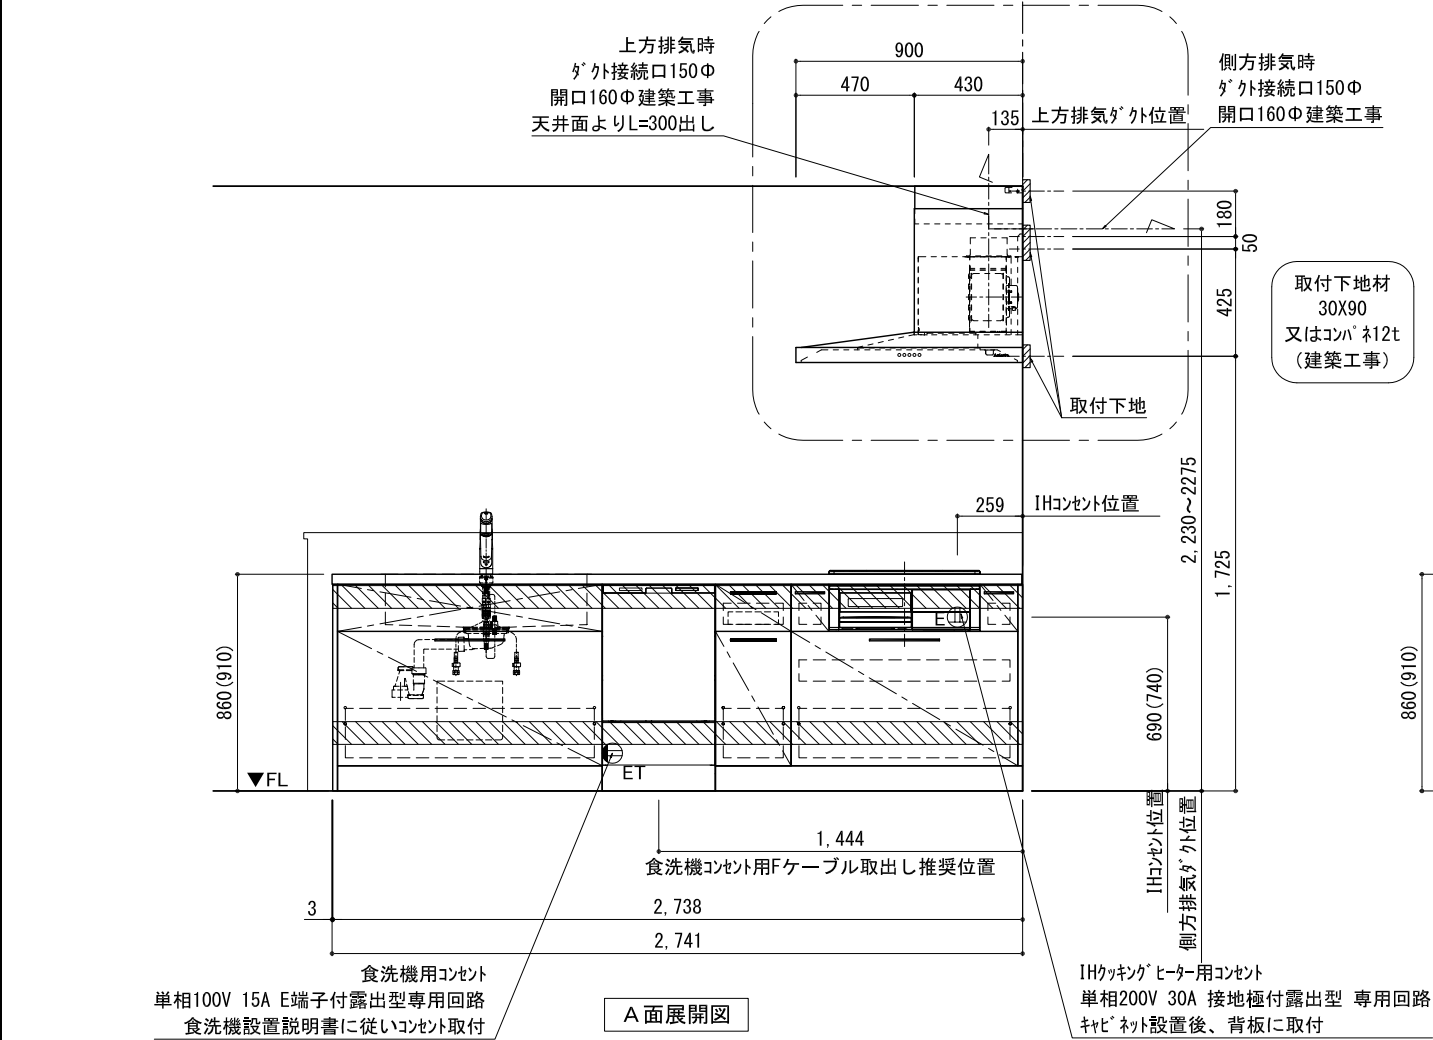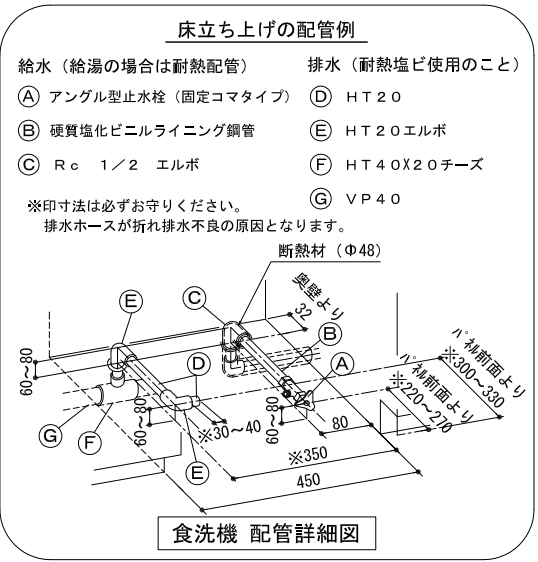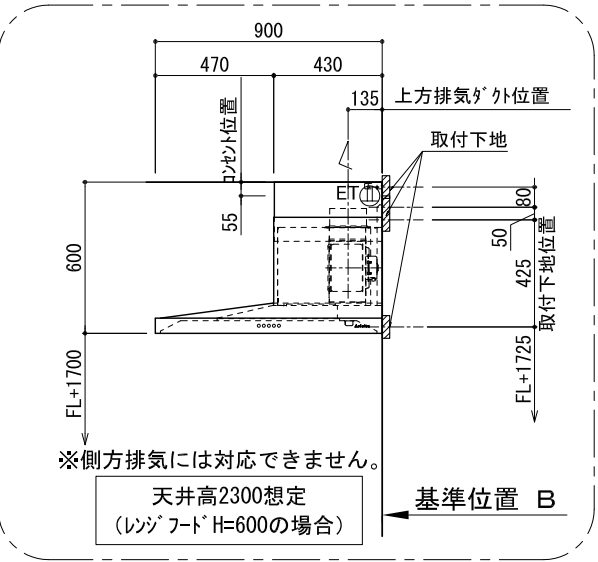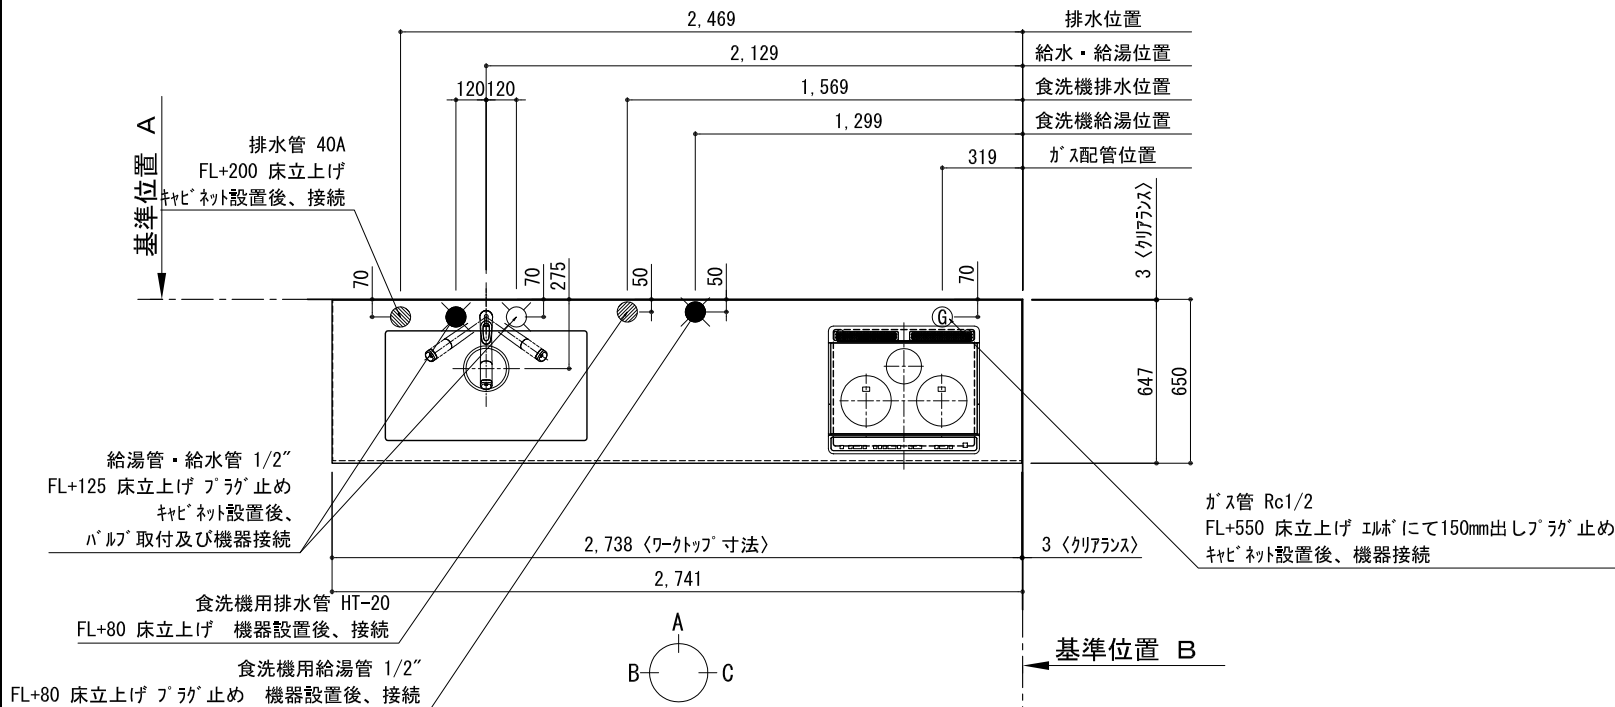

備考欄/NOTE 1、本図は、L勝手（シンク基準）を示す。 2、（ ）内寸法は、ワークトップ高さ910mmの場合を示す。 3、クリアランスは推奨寸法で記載しております。 4、本図は、天井高2400想定で記載されておりますが、各物件ごとに高さ調整し、ご使用ください。 5、IH/ガス両方の加熱機器を考慮した設備位置で記載しております。 6、仕様は改良のため予告なく変更することがあります。	改訂	4			9		縮尺/SCALE 1/30 (A3)	図面名称/TITLE キッチン I 型 間口2750 L（左シンク） 背面+加熱機器側面壁 (横壁付け用レンジフード) 深型食洗機 設備・下地図	図面番号/NO. 001597-2
		3			8				
		2	2017. 07. 05	呼び寸変更	7				
		1	2016. 10. 01	排水金具変更・配管立ち上げ位置変更	6				
		0	2016. 03. 11	新規作成	5				