

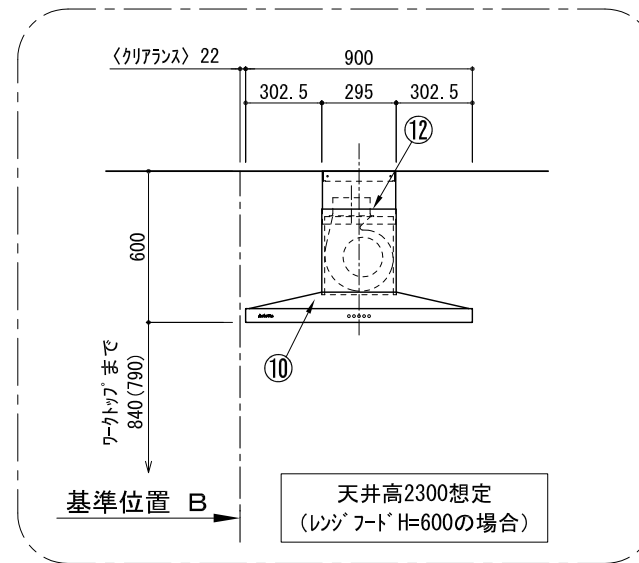
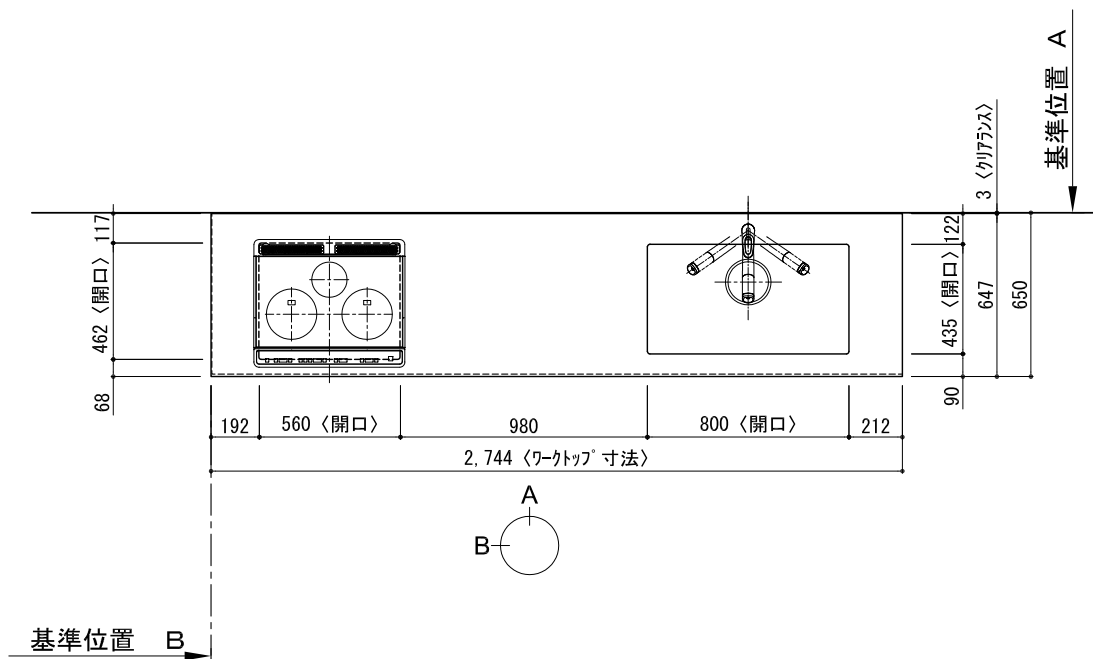
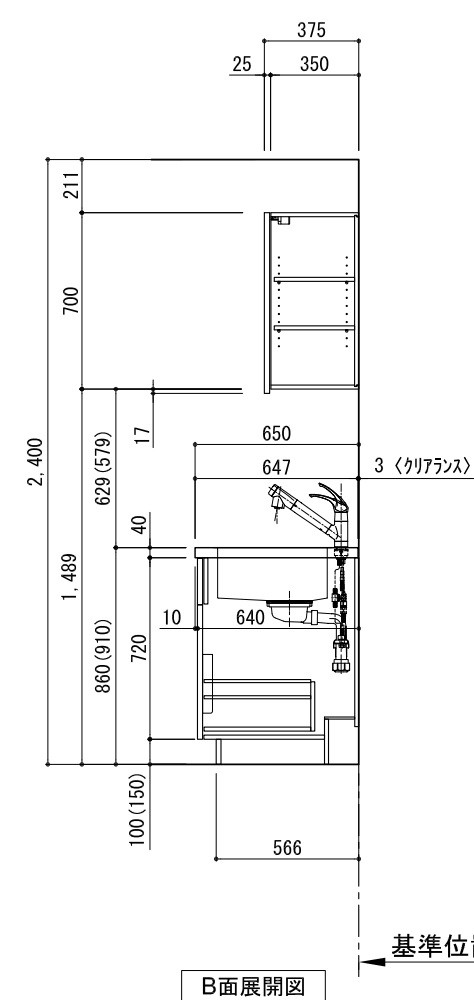
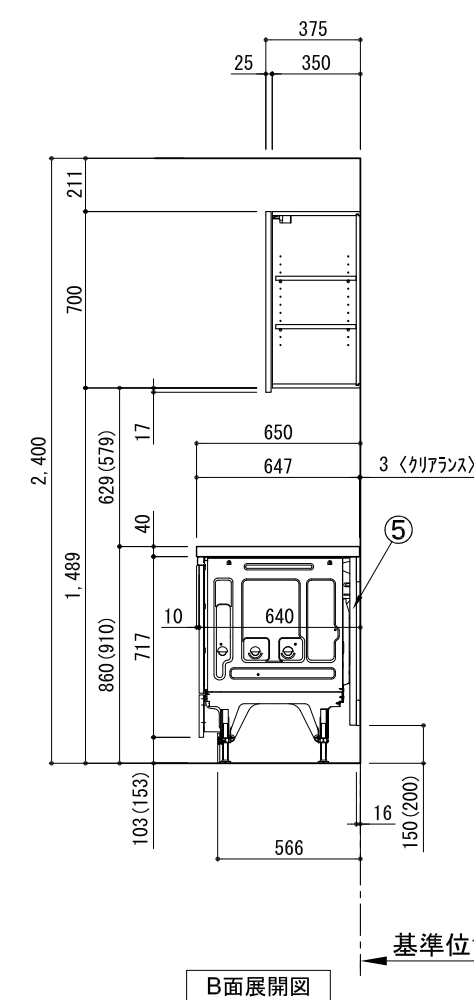


キッチン I 型 間口2750 R (右シンク) 背面壁 (背壁付け用レンジフード) 深型食洗機 プラン図

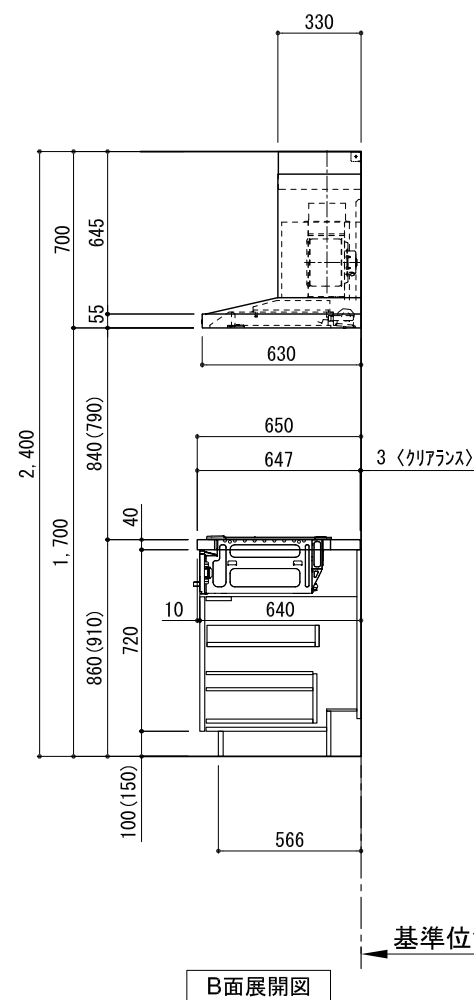

番号	名 称	ウォールキレビ ネット無 数量	ウォールキレビ ネット有 数量
①	ワークトップ (シンク付)	1	1
②	加熱機器用ベースキレビ ネット W900	1	1
③	シンク用ベースキレビ ネット(包丁差し付) W1050	1	1
④	ボトル収納ベースキレビ ネット W300	1	1
⑤	深型食洗機用部材	1	1
⑥	巾木1 t19	1	1
⑦	巾木2 t19	1	1
⑧	サイドパネル t19	2	2
⑨	加熱機器 3口ガスコンロ 3口IHヒーター	1	1
⑩	レンジフード W900	1	1
⑪※	L型ダクト	1	1
⑫	ダクトカバー	1	1
⑬	水栓 混合水栓	1	1
⑭	食洗機 W450	1	1
⑮※	サイドパネル t19		2
⑯	カトラリートレイ	1	1
⑰	排水金具 (40A)	1	1
⑱※	両開きドアウォールキレビ ネット W800		2
	別梱パッケージ	1	1
	・取っ手 L91	2	2
	・取っ手 L161	3	3
	・取っ手 L261	2	2
	・取付部材各種		

※印はオプション品







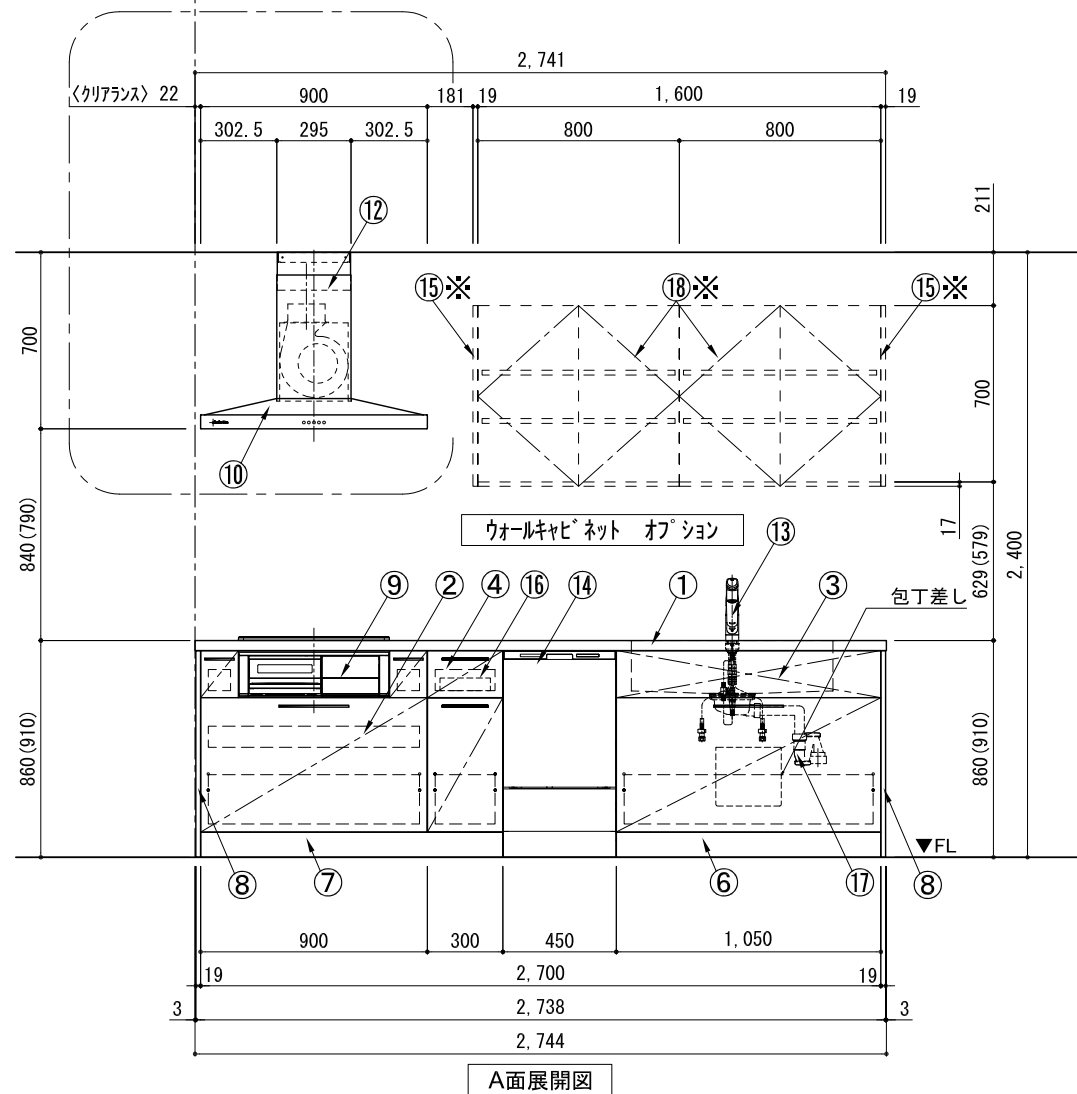


備考欄/NOTE

- 1、本図は、R勝手（シンク基準）を示す。
- 2、（ ）内寸法は、ワークトップ高さ910mmの場合を示す。
- 3、クリアランスは推奨寸法で記載しております。
- 4、本図は、天井高2400想定で記載されておりますが、各物件ごとに高さ調整し、ご使用ください。
- 5、IH/ガス両方の加熱機器を考慮した設備位置で記載しております。
- 6、仕様は改良のため予告なく変更することがあります。


改訂	4		9		縮尺/SCALE 1/30 (A3)	図面名称/TITLE キッチン I 型 間口2750 R (右シンク) 背面壁 (背壁付け用レンジフード) 深型食洗機 プラン図	図面番号/NO. 001616-2
	3		8				
	2	2017. 07. 05	呼び寸変更、ウォールキックネット位置変更	7			
	1	2016. 10. 01	排水金具変更	6			
	0	2016. 03. 11	新規作成	5			

キッチン I 型 間口2750 R（右シンク） 背面壁（背壁付け用レンジフード） 深型食洗機 設備・下地図

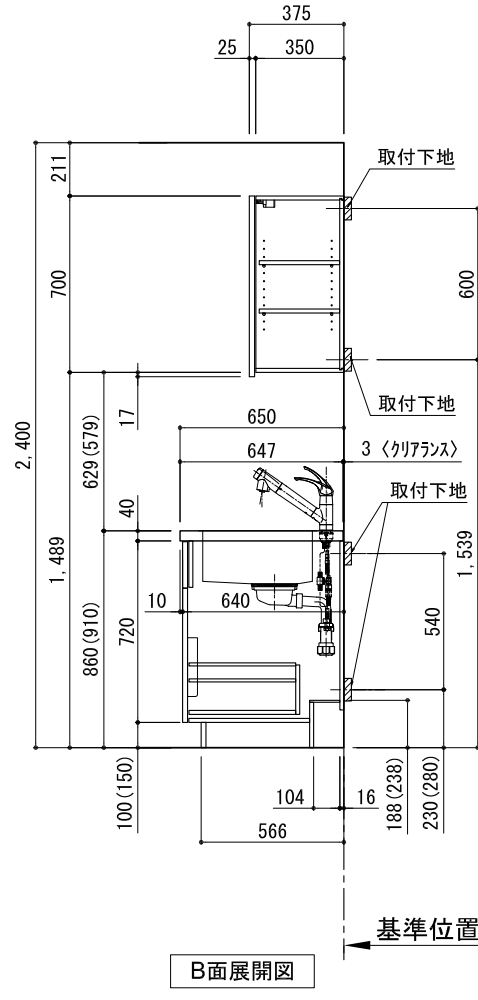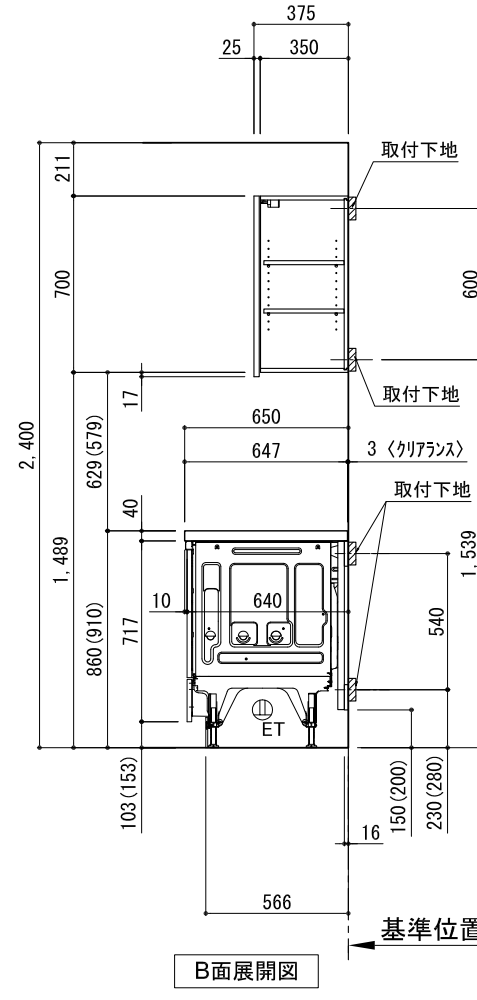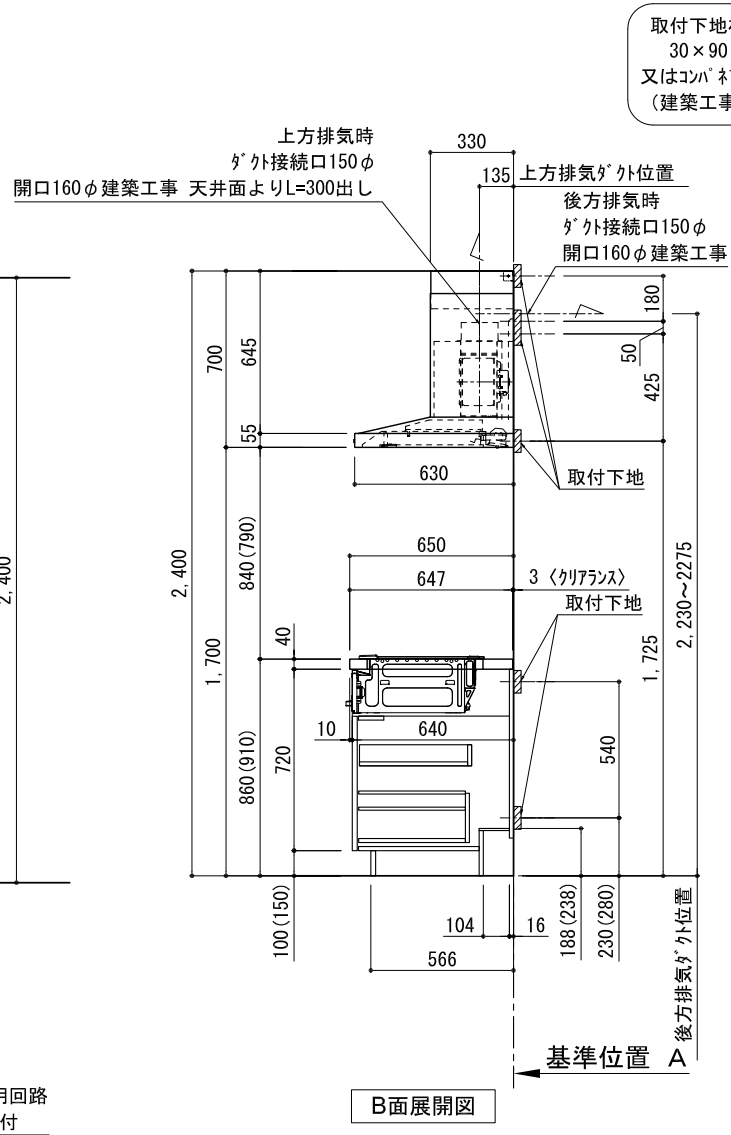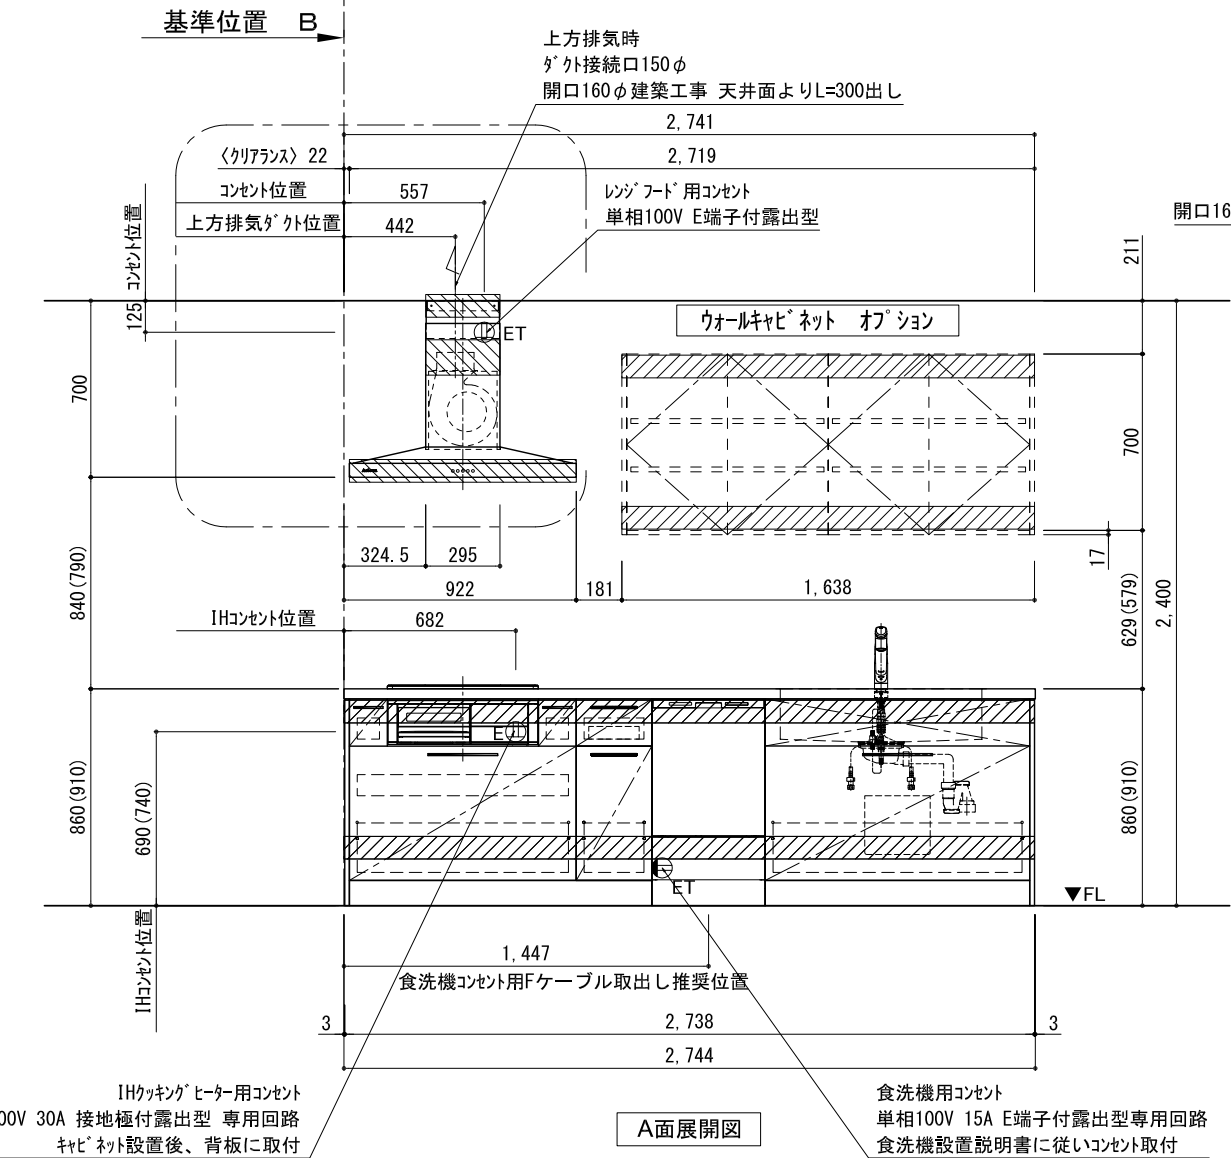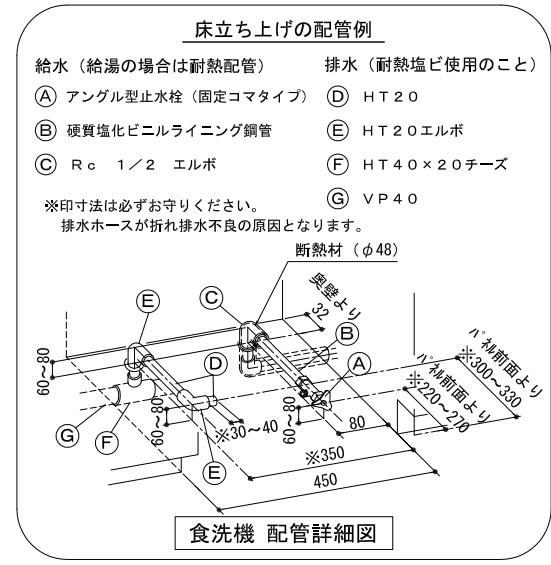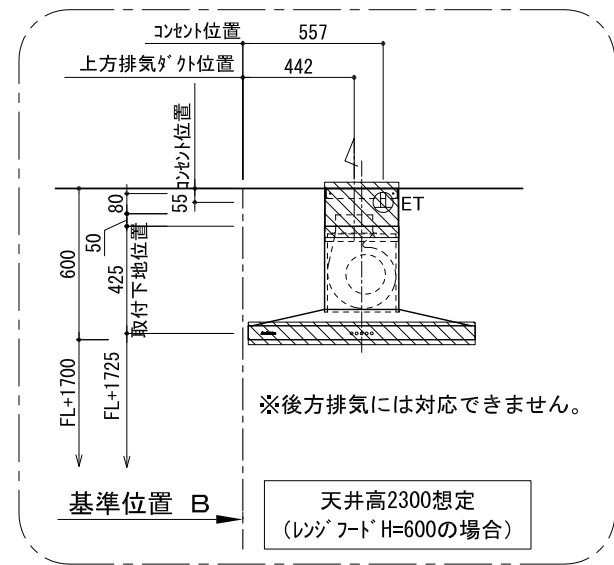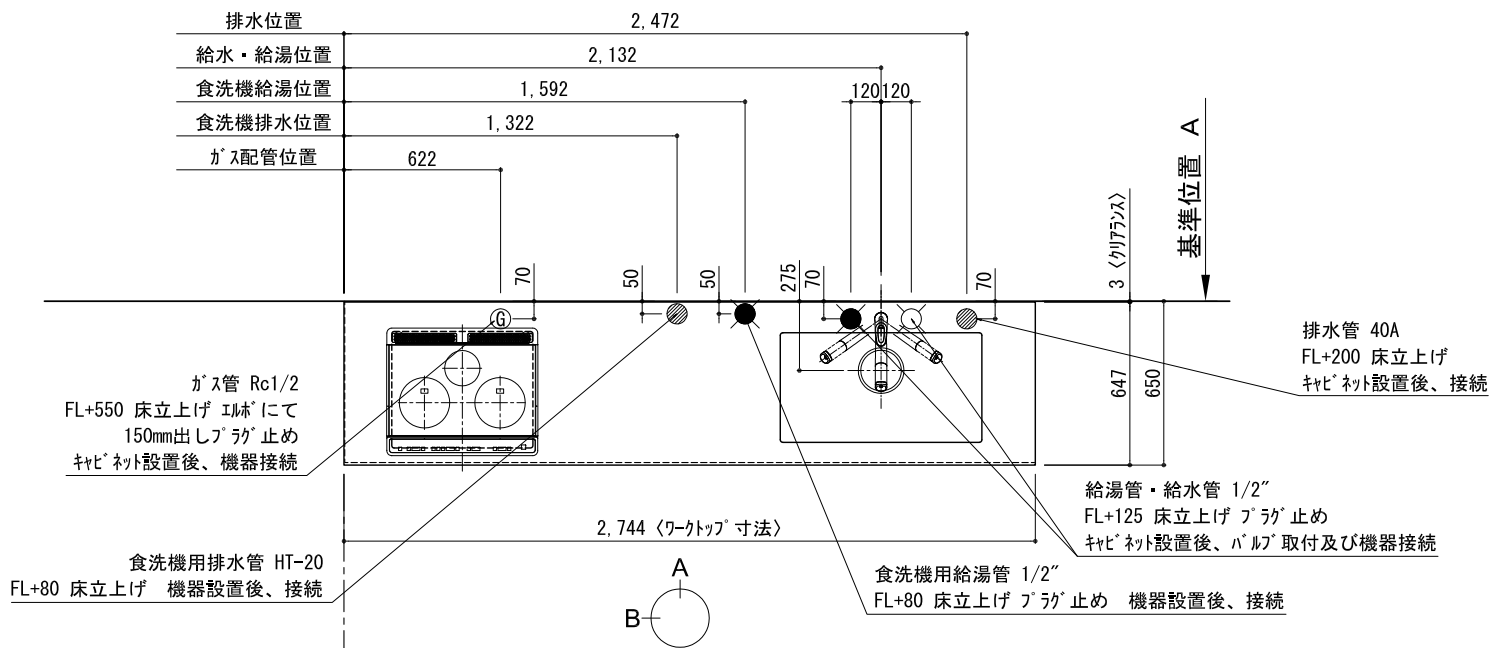


備考欄/NOTE 1、本図は、R勝手（シンク基準）を示す。 2、（ ）内寸法は、ワークトップ高さ910mmの場合を示す。 3、クリアランスは推奨寸法で記載しております。 4、本図は、天井高2400想定で記載されておりますが、各物件ごとに高さ調整し、ご使用ください。 5、IH/ガス両方の加熱機器を考慮した設備位置で記載しております。 6、仕様は改良のため予告なく変更することがあります。	改訂	4			9		縮尺/SCALE 1/30 (A3)	図面名称/TITLE キッチン I 型 間口2750 R（右シンク） 背面壁 （背壁付け用レンジフード） 深型食洗機 設備・下地図	図面番号/NO. 001617-2
		3			8				
		2	2017. 07. 05	呼び寸変更、ウォールキャビネット位置変更	7				
		1	2016. 10. 01	排水金具変更・配管立ち上げ位置変更	6				
		0	2016. 03. 11	新規作成	5				

キッチン・バックセット 単独/横並び設置 壁納まり図

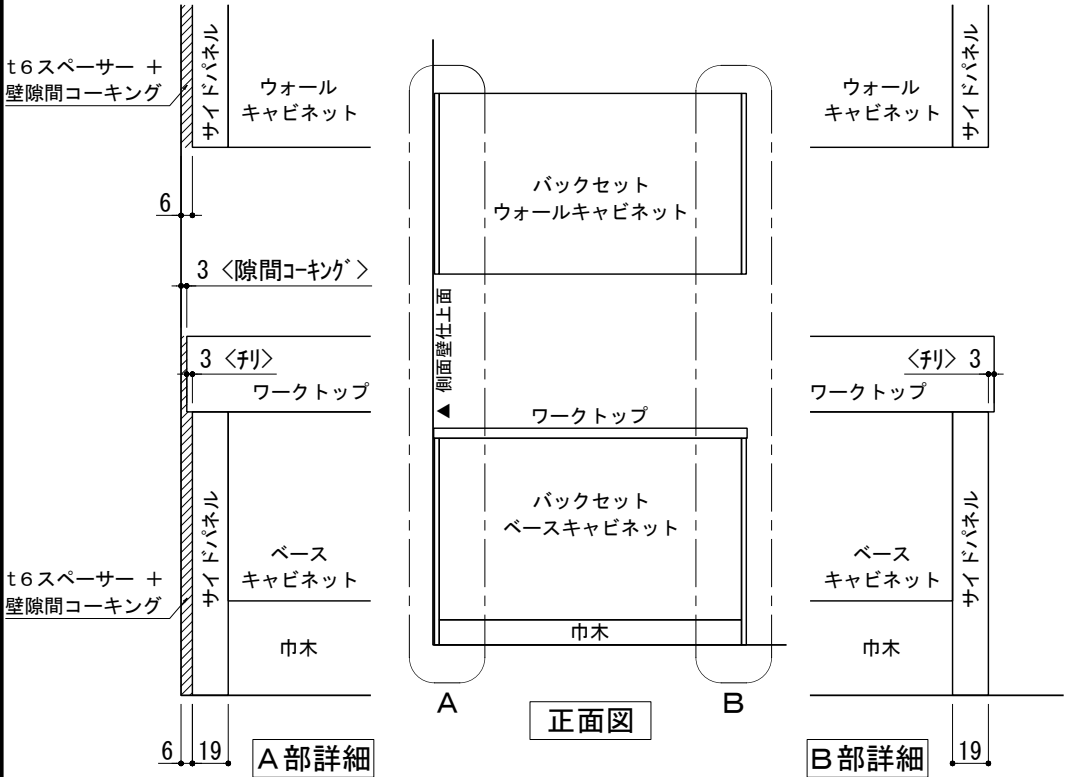


※ 本図は、バックセット単独・左側側面壁の場合を示す。

① 単独設置×片側側面壁 納まり

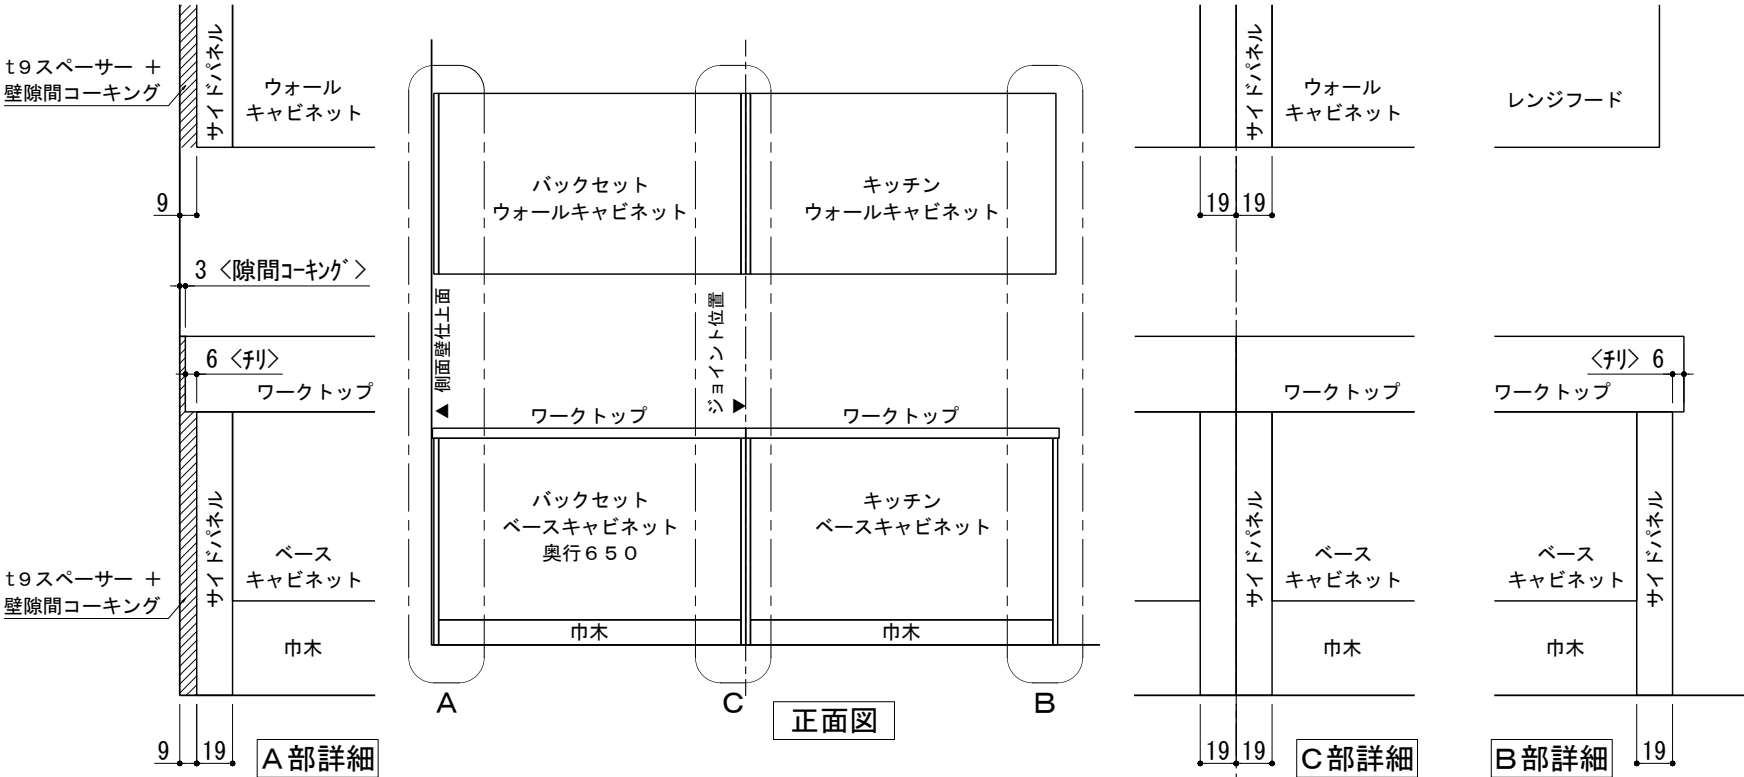


※ 本図は、左側バックセット+右側キッチン（左シンク）・左側側面壁の場合を示す。

③ 横並び設置×片側側面壁 納まり

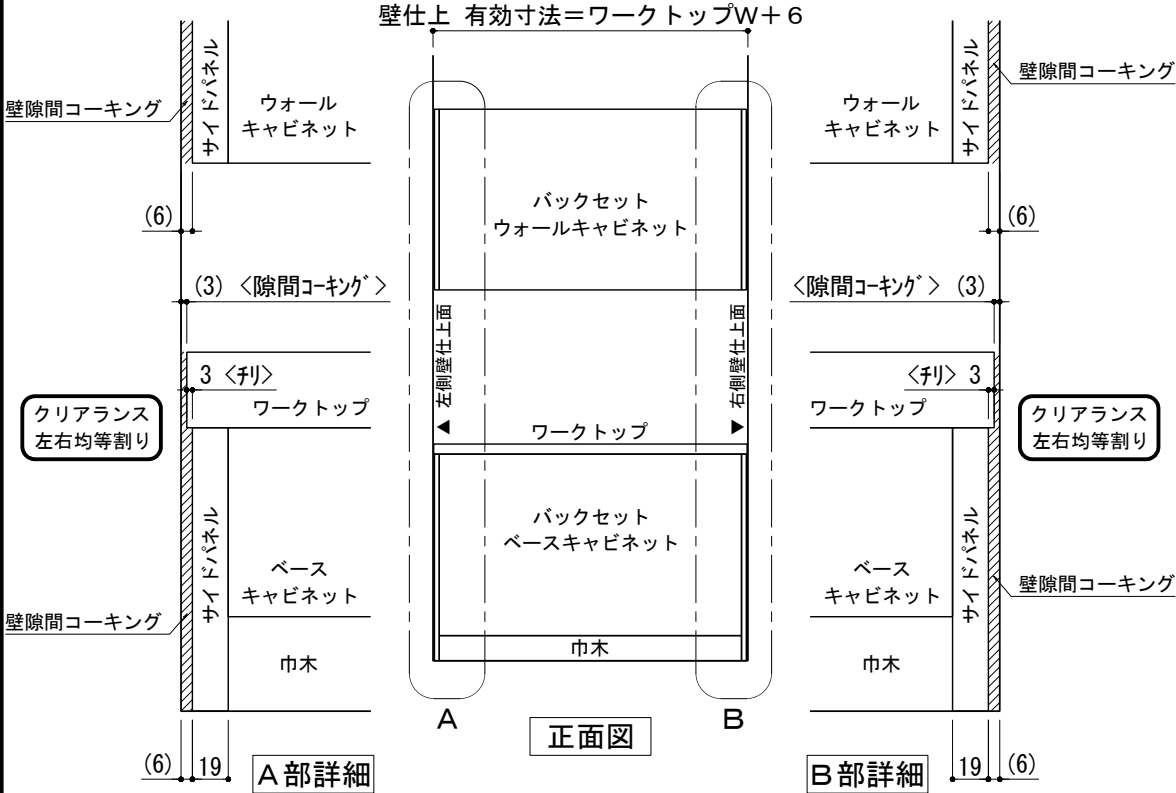

※ 本図は、バックセット単独・両側側面壁の場合を示す。

② 単独設置×両側側面壁 納まり

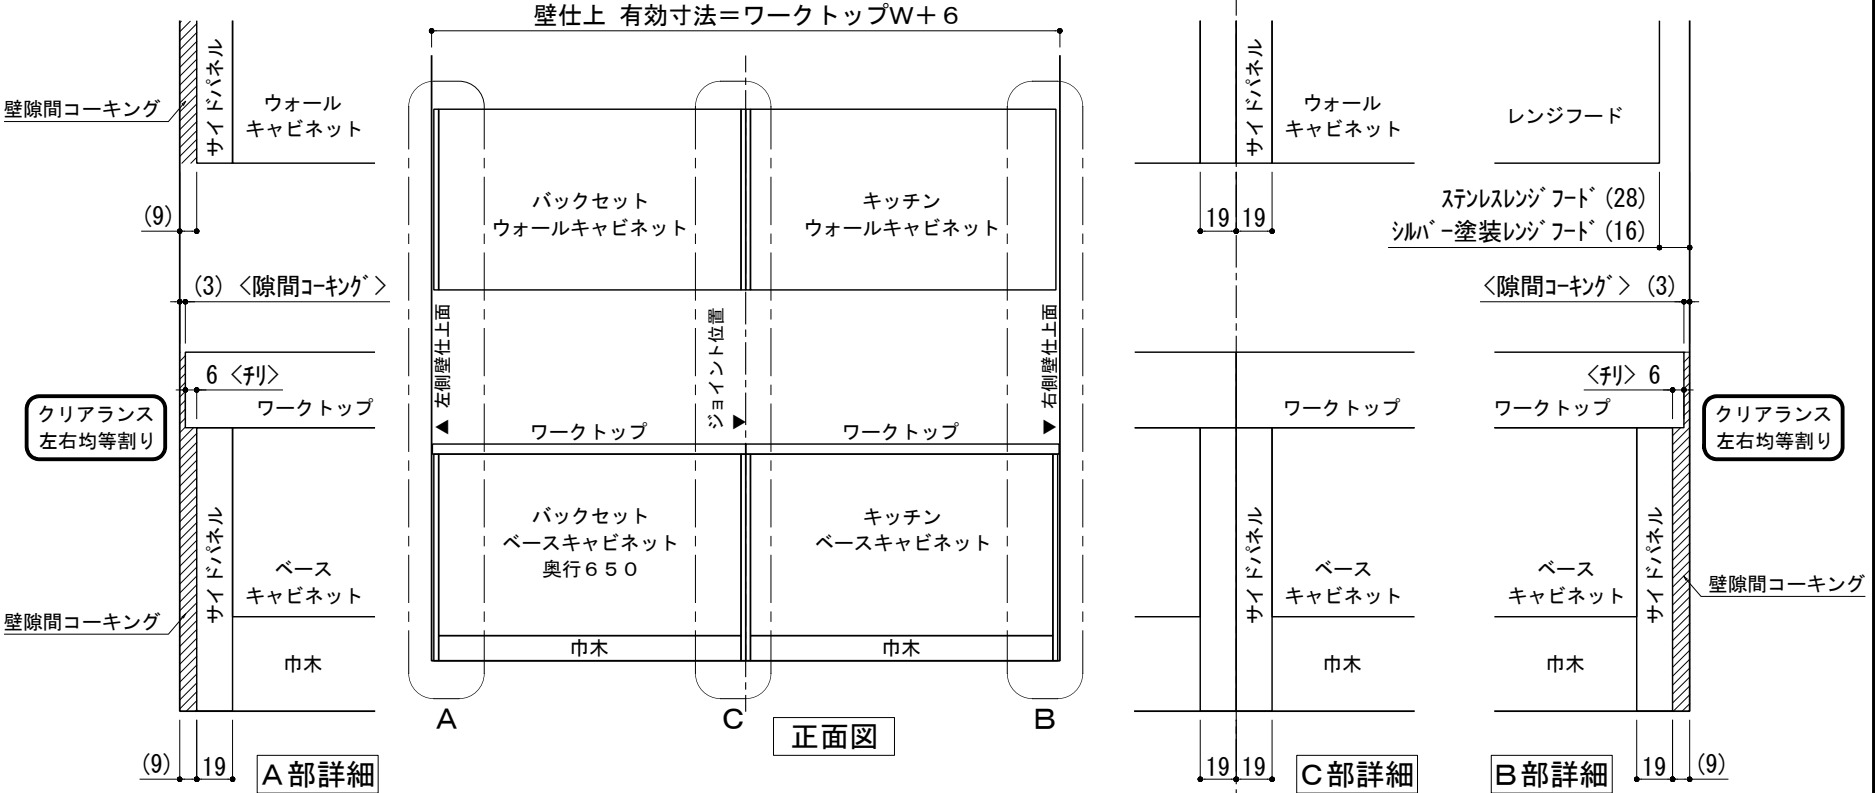


※ 本図は、左側バックセット+右側キッチン（左シンク）・両側側面壁の場合を示す。


④ 横並び設置×両側側面壁 納まり

備考欄/NOTE				縮尺/SCALE				図面名称/TITLE		図面番号/NO.	
改訂				4				キッチン・バックセット 単独/横並び設置 壁納まり図		G01550-0	
				3							
				2							
				1							
				0	2017.07.5	新規作成					

キッチン+バックセット横並び設置 ウォールキャビネットA/Bタイプ別 取付高さ

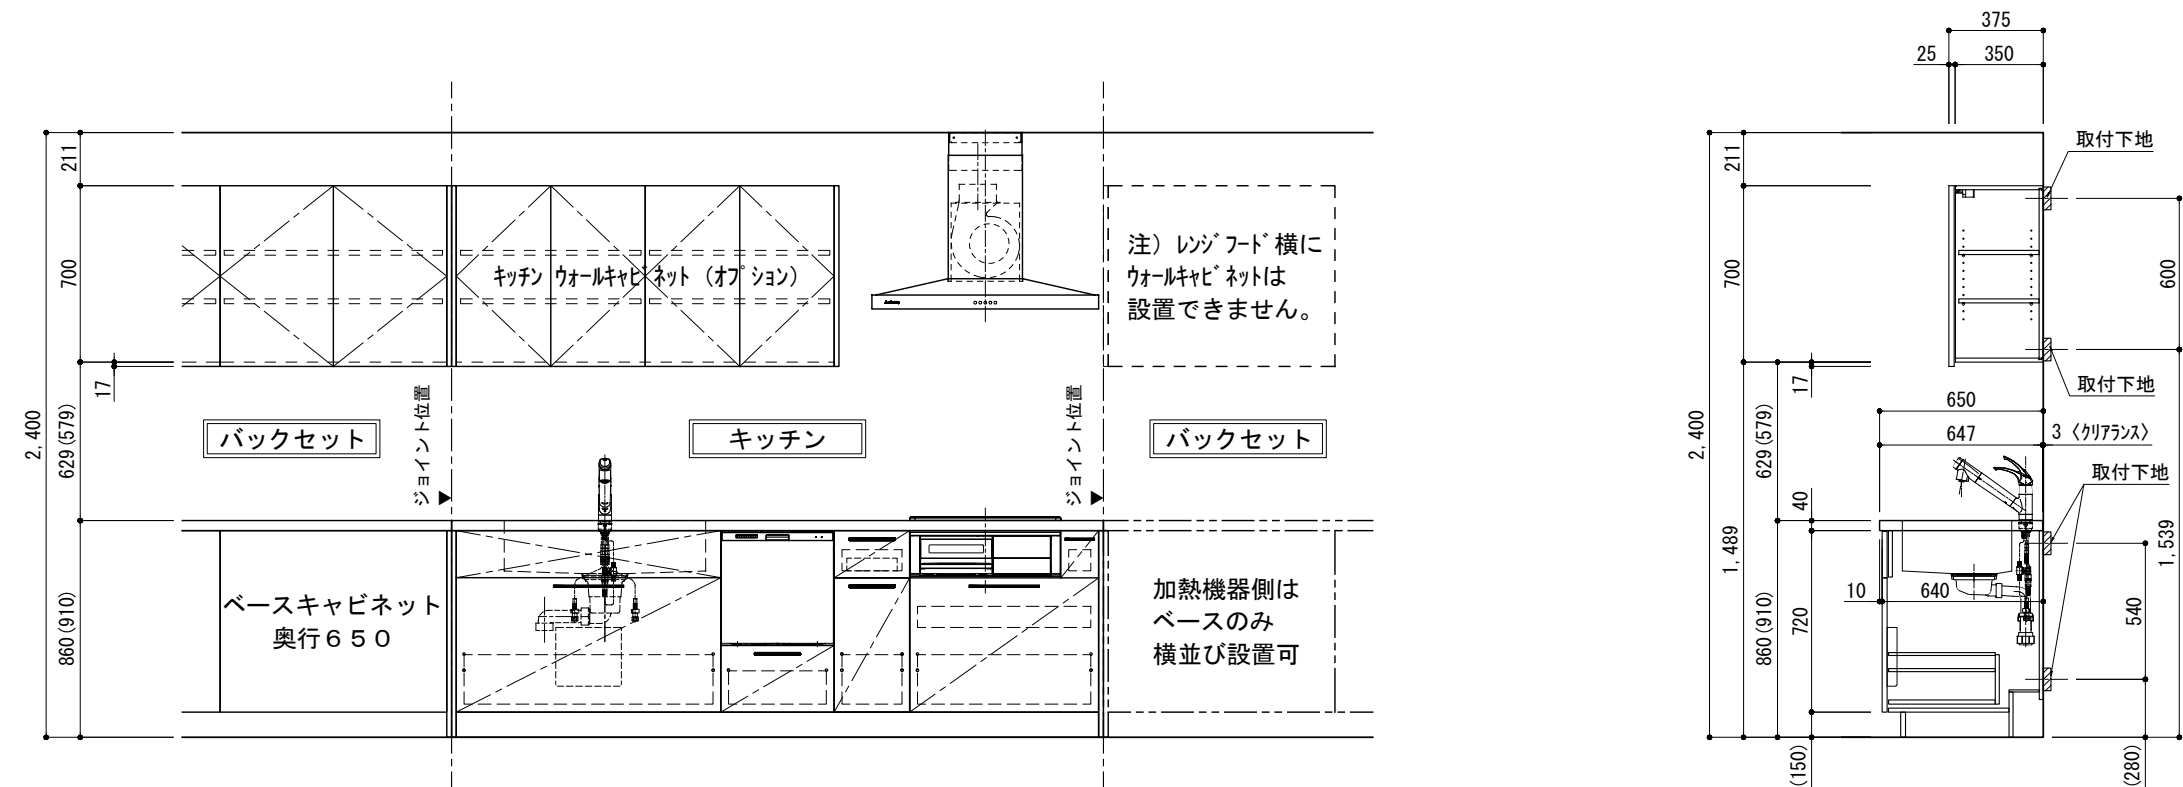

ステンレスレンジフード用ウォールキャビネット（Aタイプ）取付高さ

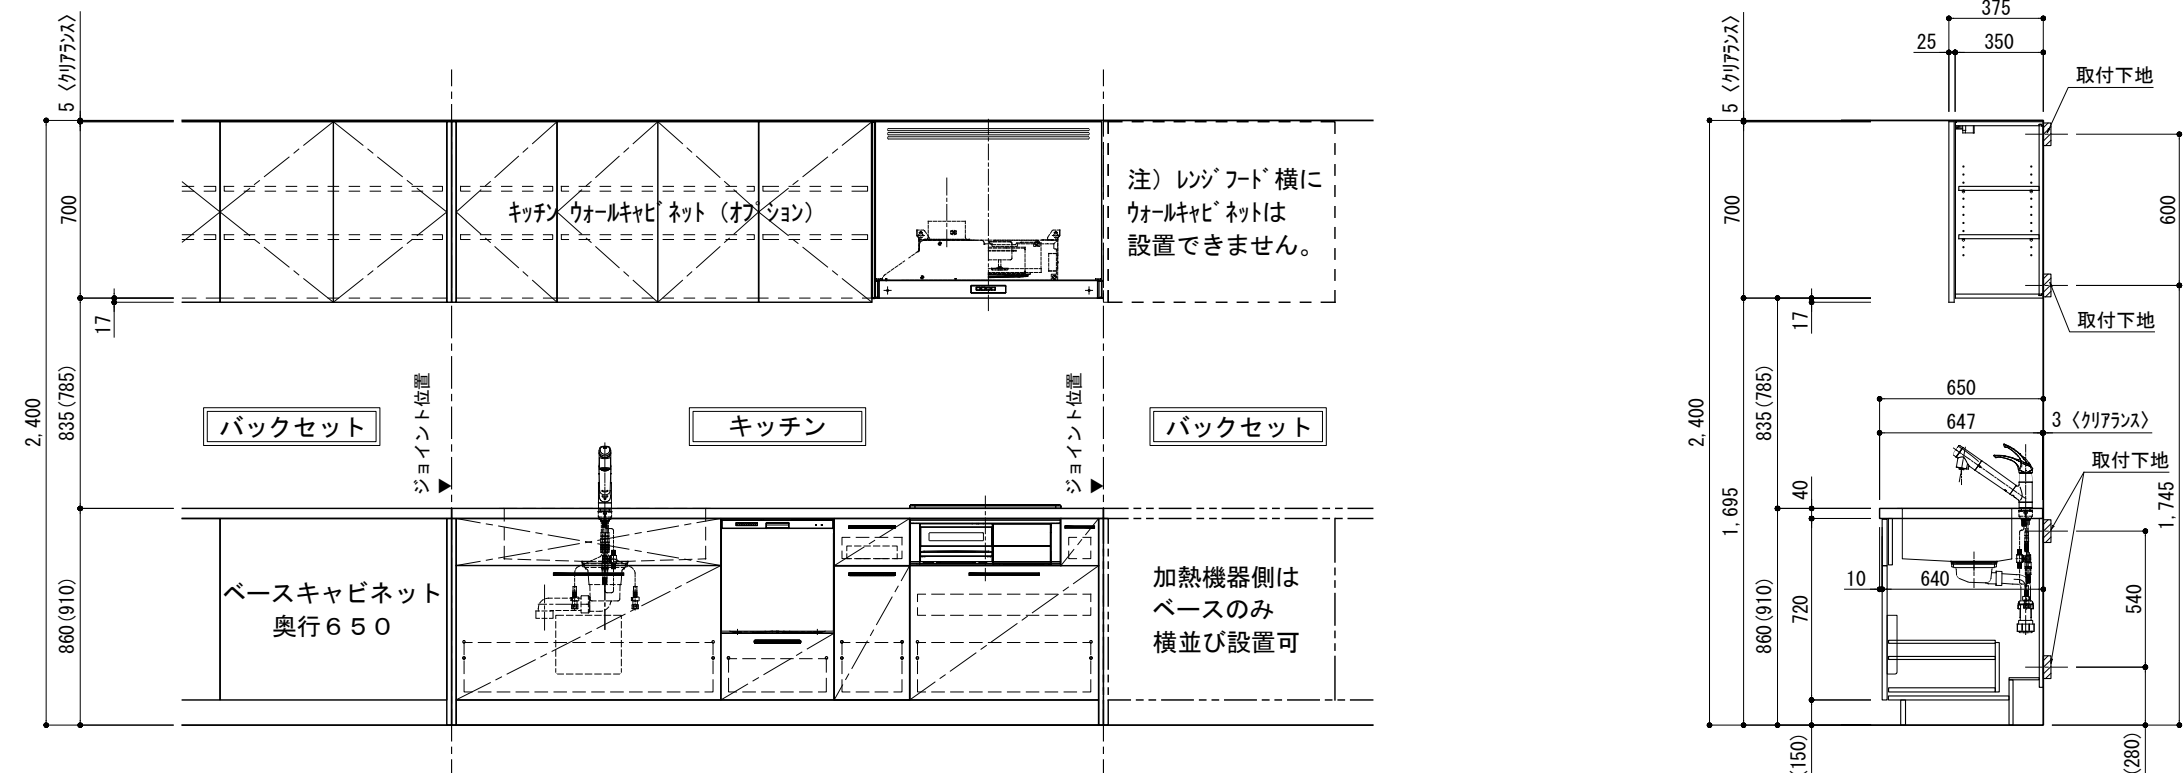

シルバー塗装レンジフード用ウォールキャビネット（Bタイプ）取付高さ

備考欄/NOTE 1、本図は、L勝手（シンク基準）を示す。 2、（ ）内寸法は、ワークトップ高さ910mmの場合を示す。 3、クリアランスは推奨寸法で記載しております。 4、本図は、天井高2400想定で記載されておりますが、各物件ごとに高さ調整し、ご使用ください。 5、IH/ガス両方の加熱機器を考慮した設備位置で記載しております。 6、仕様は改良のため予告なく変更することがあります。	改訂	4			9			縮尺/SCALE	図面名称/TITLE	図面番号/NO.
		3			8			1/30 (A3)	キッチン+バックセット横並び設置 ウォールキャビネット A/Bタイプ別 取付高さ	G01551-0
		2			7					
		1			6					
		0	2017. 07. 05	新規作成	5					