

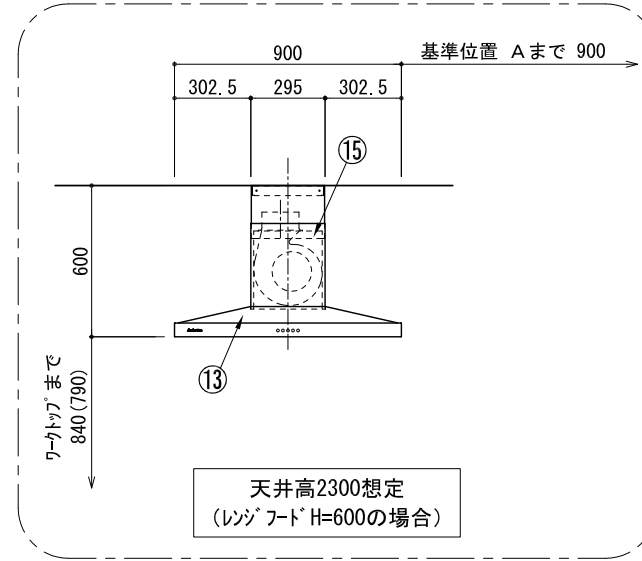
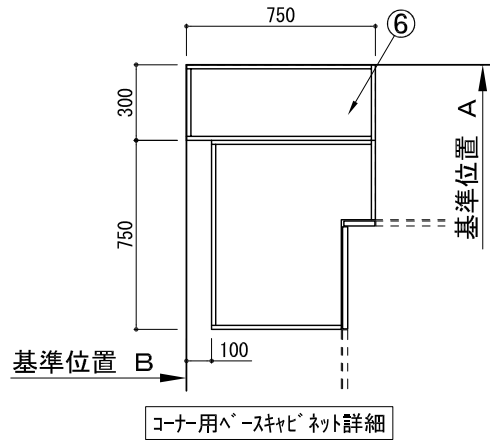
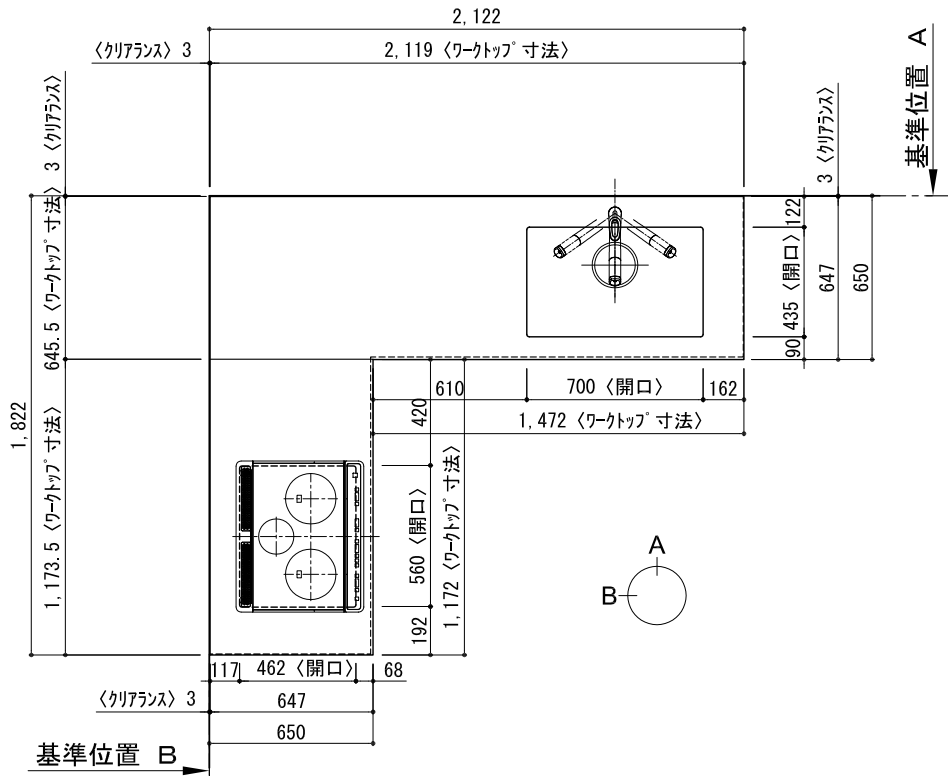
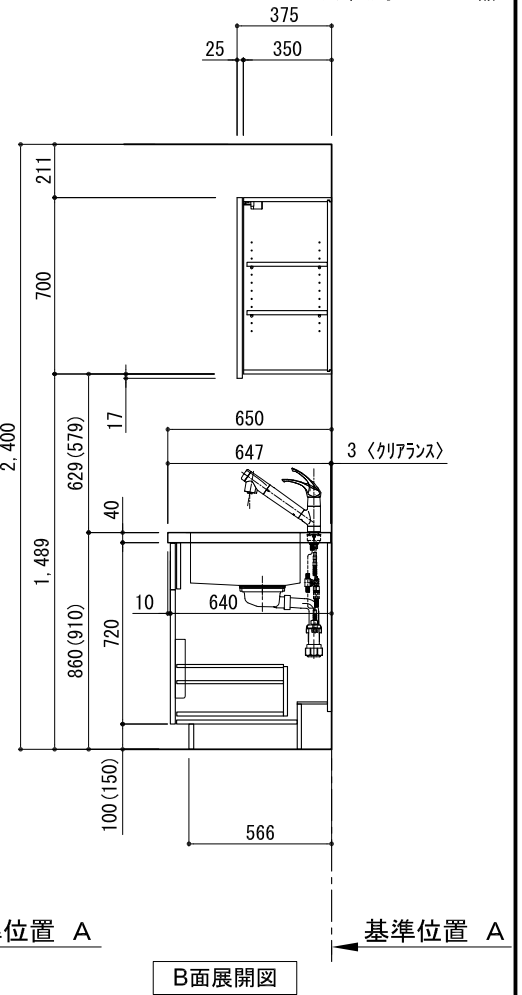
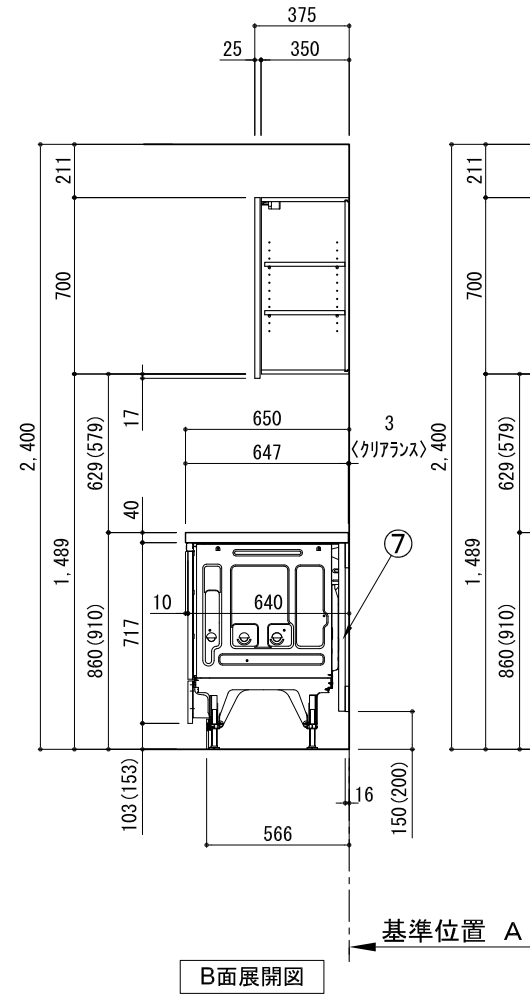
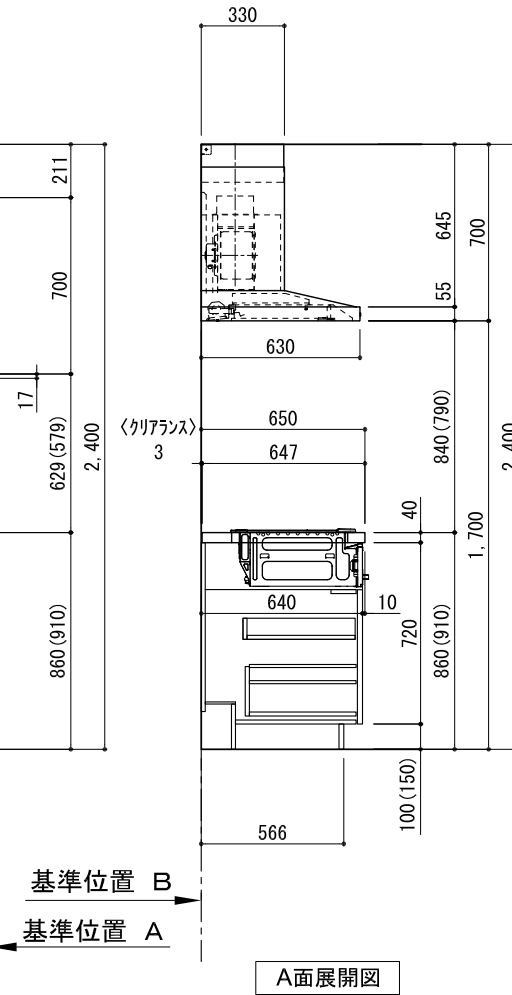


キッチン L型 間口2130×1830 R（右シンク） 背面壁 深型食洗機 プラン図

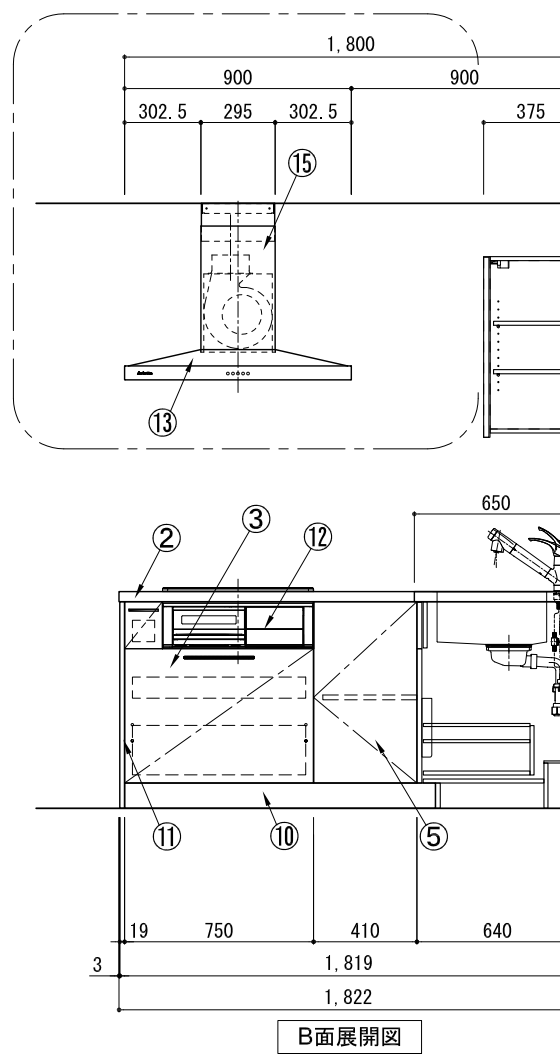

番号	名 称	ウォールキヤビ ネット無 数量	ウォールキヤビ ネット有 数量
①	ワークトップ (シンク付)	1	1
②	ワークトップ	1	1
③	加熱機器用ベースキヤビ ネット W750	1	1
④	シンク用ベースキヤビ ネット(包丁差し付) W900	1	1
⑤	コーナー用ベースキヤビ ネット W750	1	1
⑥	コーナー調整用ベースキヤビ ネット W300	1	1
⑦	深型食洗機用部材	1	1
⑧	巾木1 t19	1	1
⑨	巾木2 t19	1	1
⑩	巾木3 t19	1	1
⑪	サイドパネル t19	2	2
⑫	加熱機器 3口ガスコンロ 3口IHヒーター W900	1	1
⑬	レンジフード	1	1
⑭※	L型ダクト	1	1
⑮	ダクトカバー	1	1
⑯	水栓 混合水栓	1	1
⑰	食洗機 W450	1	1
⑱※	片開きドアウォールキヤビ ネット W450		1
⑲※	サイドパネル t19		2
⑳	排水金具 (40A)	1	1
㉑※	両開きドアウォールキヤビ ネット W900		1
	別梱パッケージット	1	1
	▪ 取っ手 L91	1	1
	▪ 取っ手 L161	1	1
	▪ 取っ手 L261	2	2
	▪ 取付部材各種		

※印はオプション品

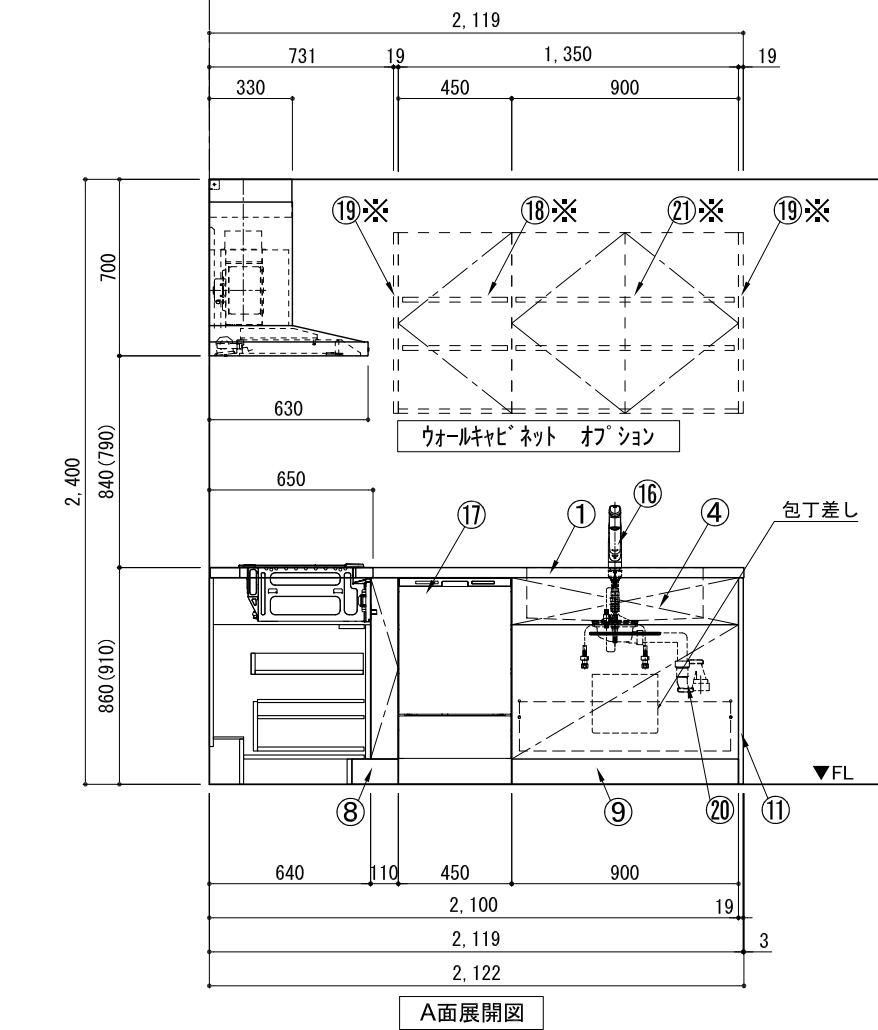


備考欄/NOTE

- 1、本図は、R勝手（シンク基準）を示す。
- 2、（ ）内寸法は、ワークトップ高さ910mmの場合を示す。
- 3、クリアランスは推奨寸法で記載しております。
- 4、本図は、天井高2400想定で記載されておりますが、各物件ごとに高さ調整し、ご使用ください。
- 5、IH/ガス両方の加熱機器を考慮した設備位置で記載しております。
- 6、仕様は改良のため予告なく変更することがあります。

改 訂	4			9			縮尺/SCALE	図面名称/TITLE キッチン L 型 間口2130×1830 R (右シンク) 背面壁 深型食洗機 プラン図	図面番号/NO. 001680-2
	3			8			1/30 (A3)		
	2	2017. 07. 05	呼び寸変更、ウォールナビ [®] ネット位置変更	7					
	1	2016. 10. 01	排水金具変更	6					
	0	2016. 03. 11	新規作成	5					

キッチン L型 間口2130×1830 R（右シンク） 背面壁 深型食洗機 設備・下地図

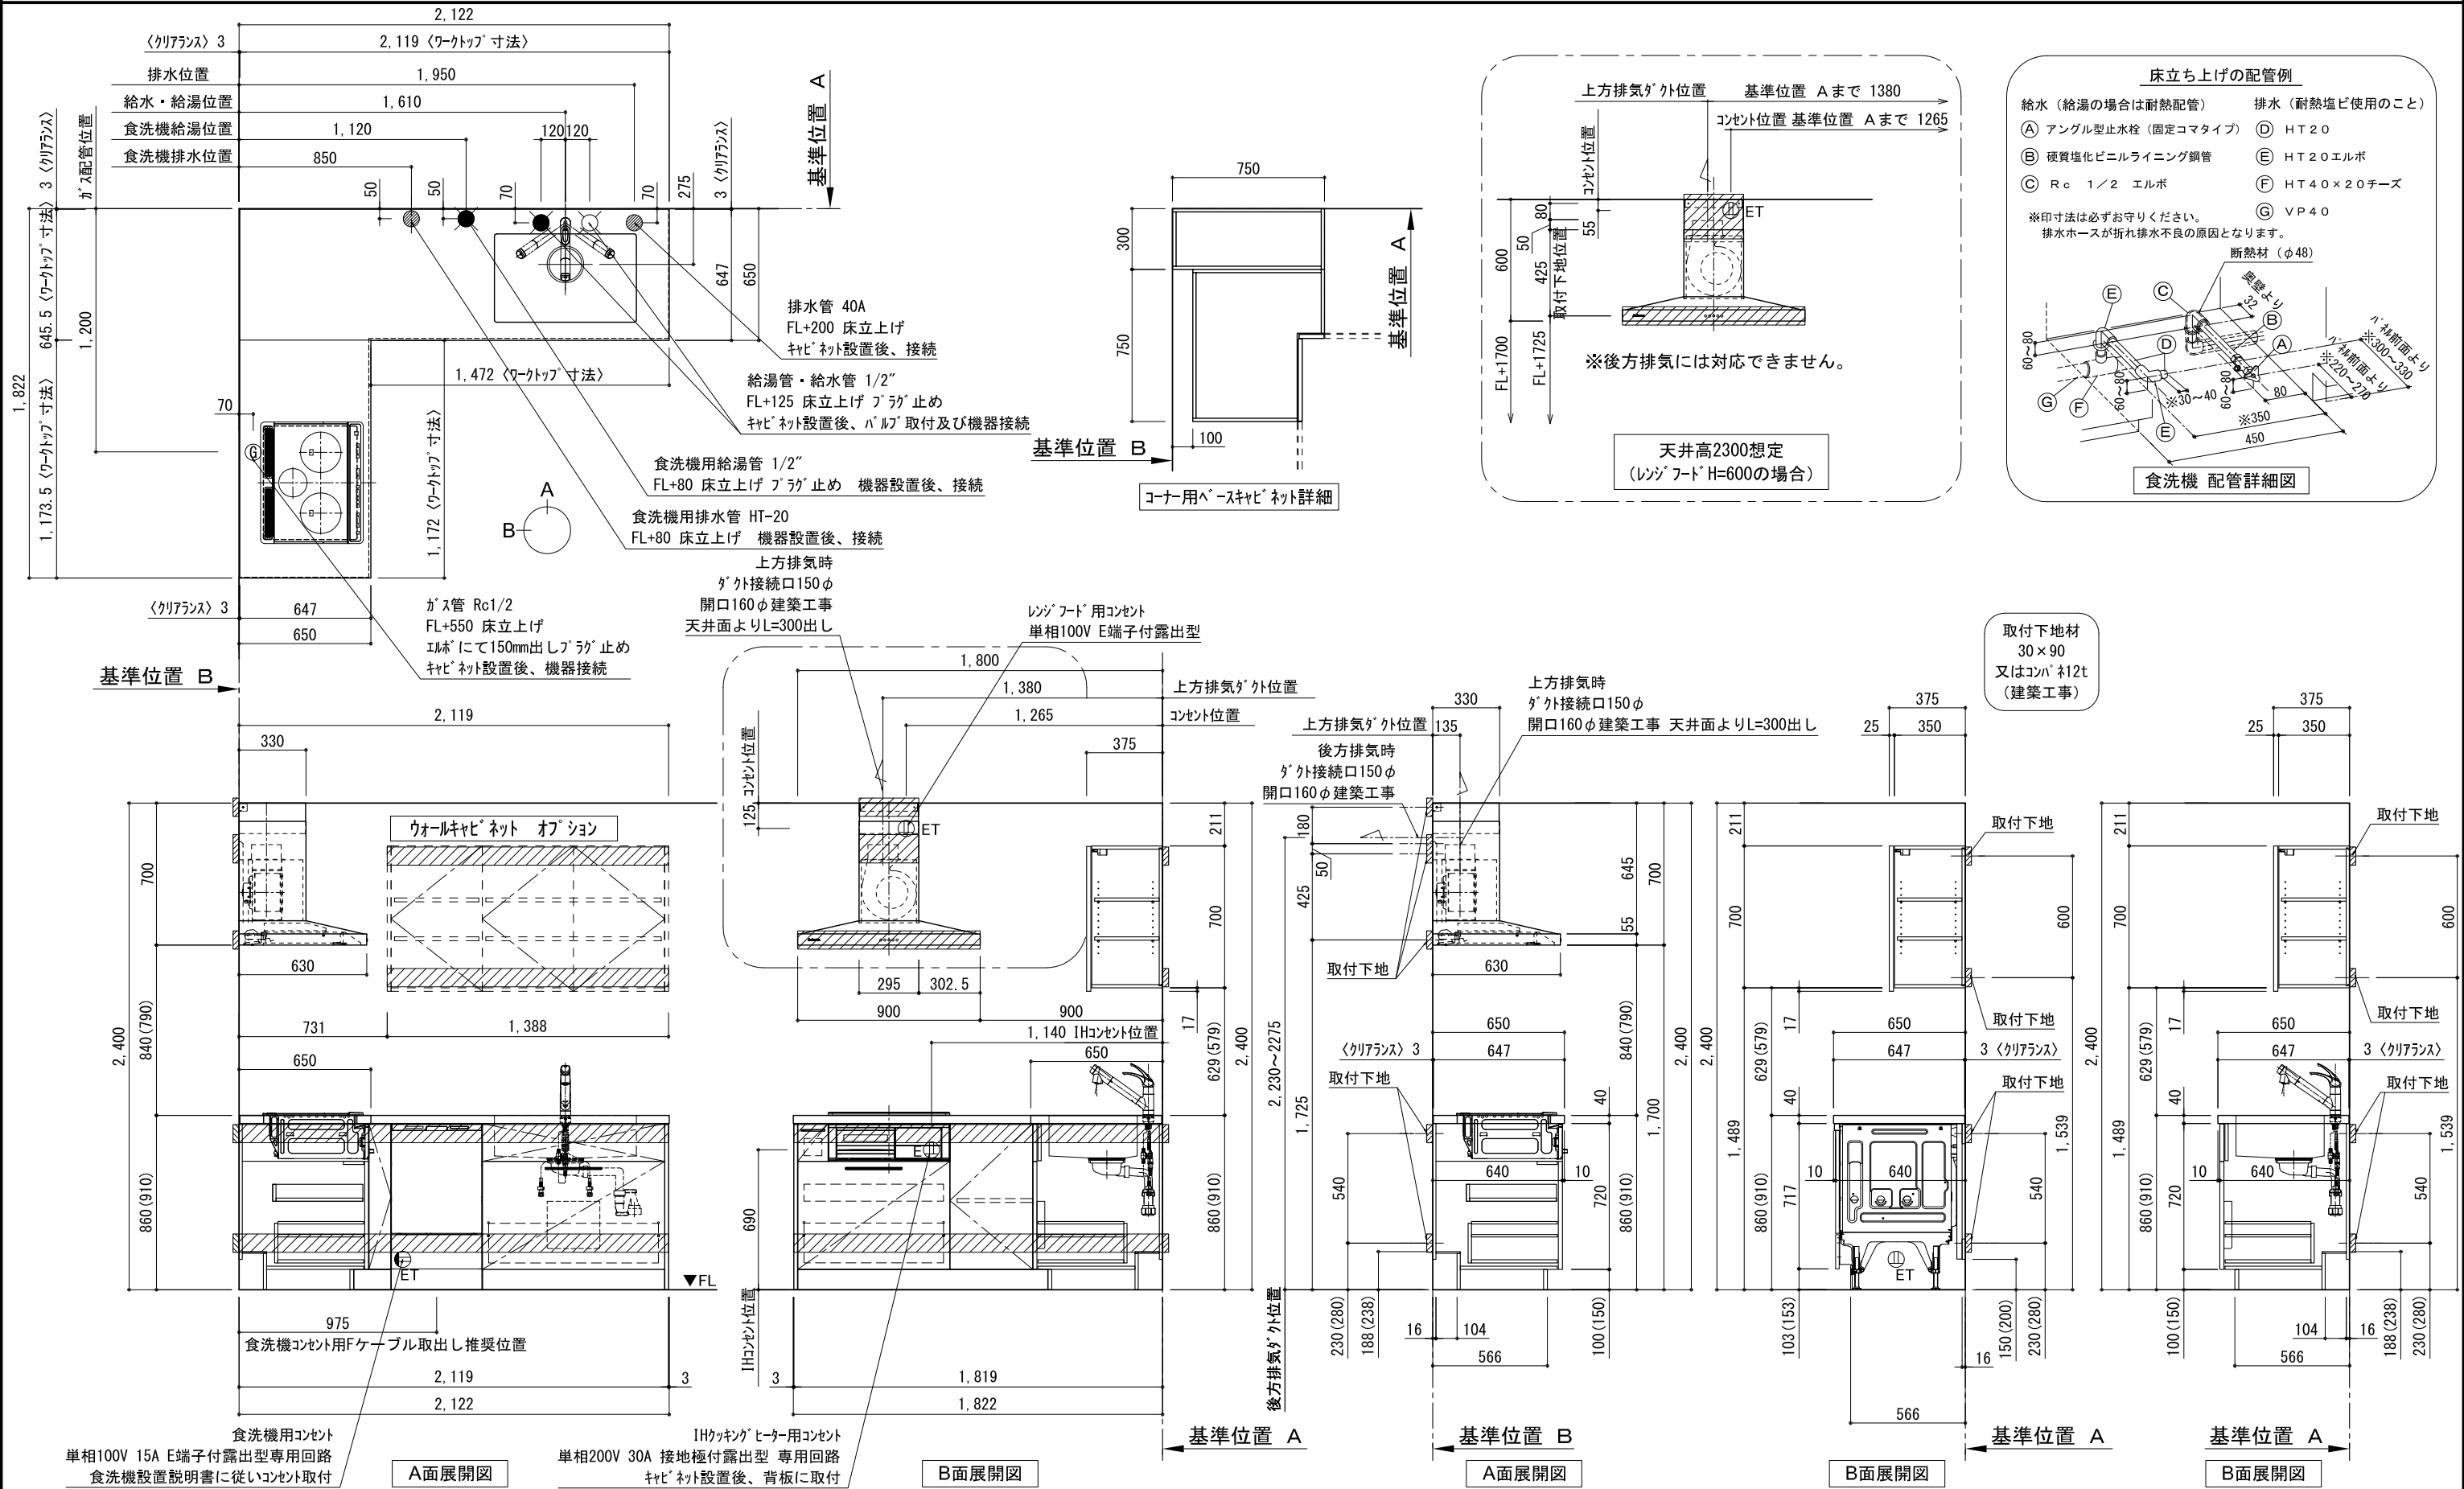

備考欄/NOTE			改訂	4		9		縮尺/SCALE	図面名称/TITLE	図面番号/NO.
1、本図は、R勝手（シンク基準）を示す。				3		8				
2、（ ）内寸法は、ワークトップ高さ910mmの場合を示す。				2	2017. 07. 05	呼び寸変更、ウォールキャビネット位置変更	7			
3、クリアランスは推奨寸法で記載しております。				1	2016. 10. 01	排水金具変更・配管立ち上げ位置変更	6			
4、本図は、天井高2400想定で記載されておりますが、各物件ごとに高さ調整し、ご使用ください。				0	2016. 03. 11	新規作成	5			
5、IH/ガス両方の加熱機器を考慮した設備位置で記載しております。										
6、仕様は改良のため予告なく変更することがあります。										
キッチン L 型 間口2130×1830 R（右シンク） 背面壁 深型食洗機 設備・下地図										
001681-2										