

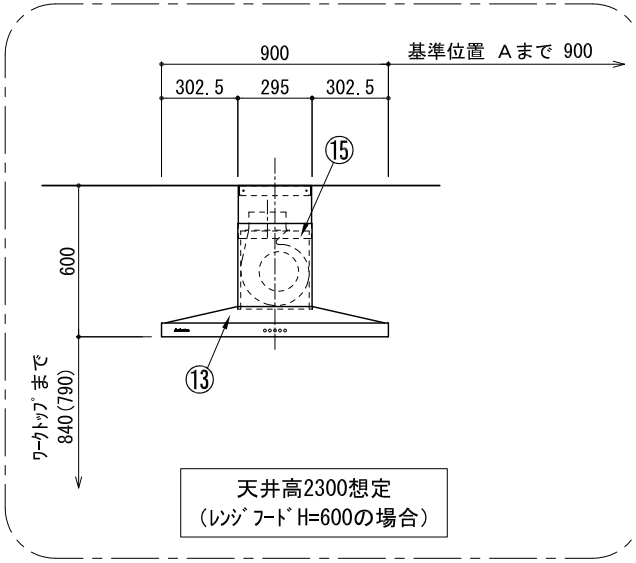
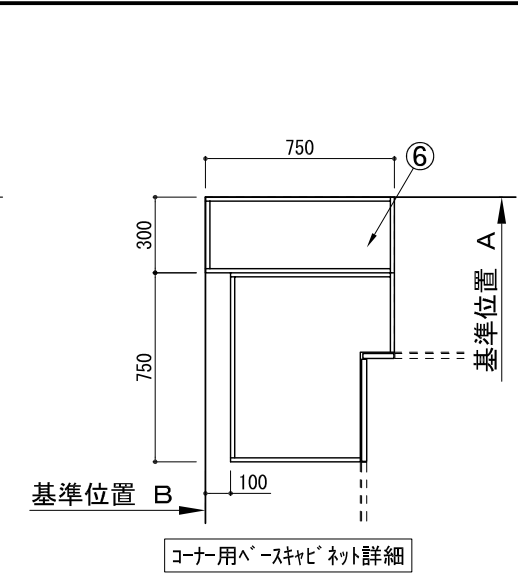
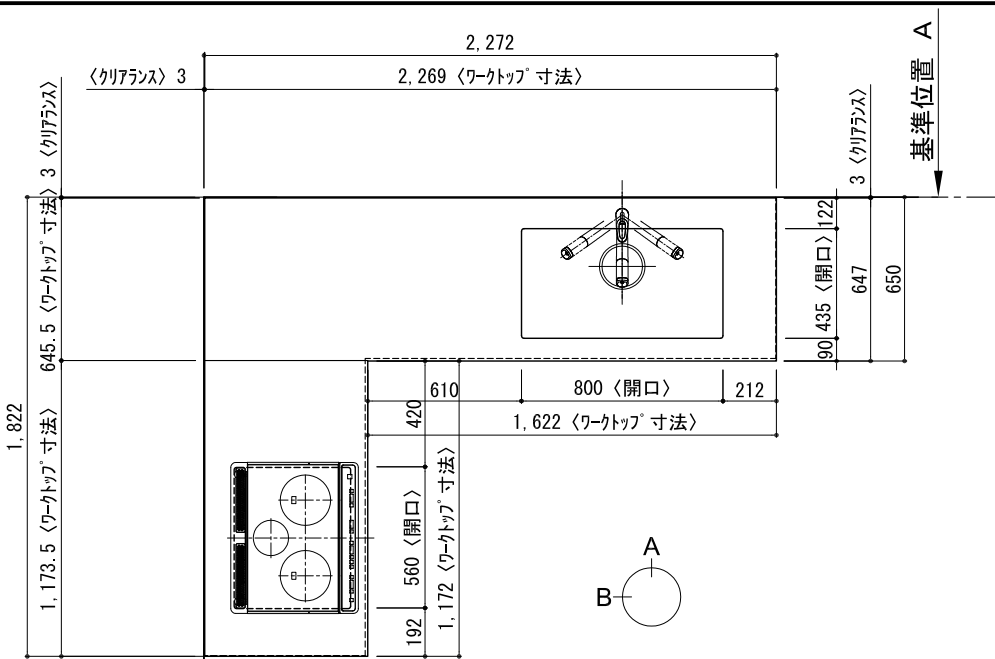
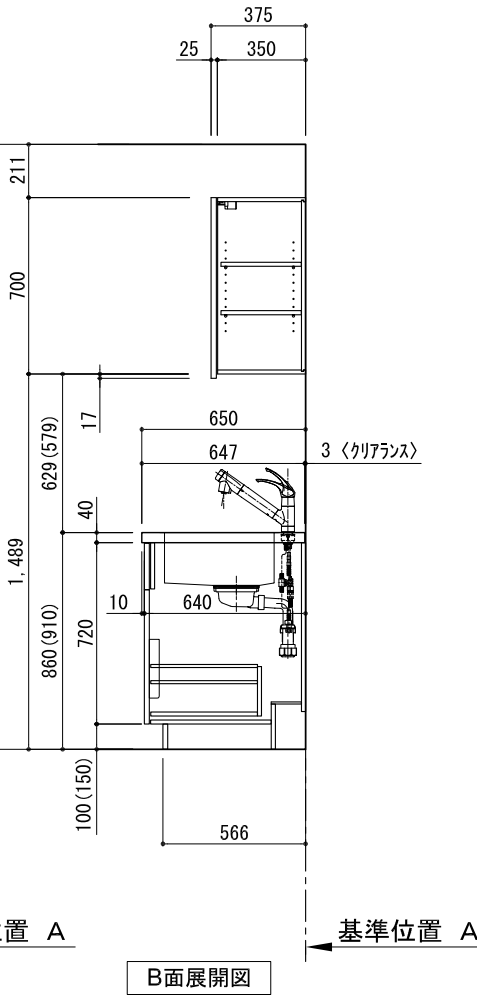
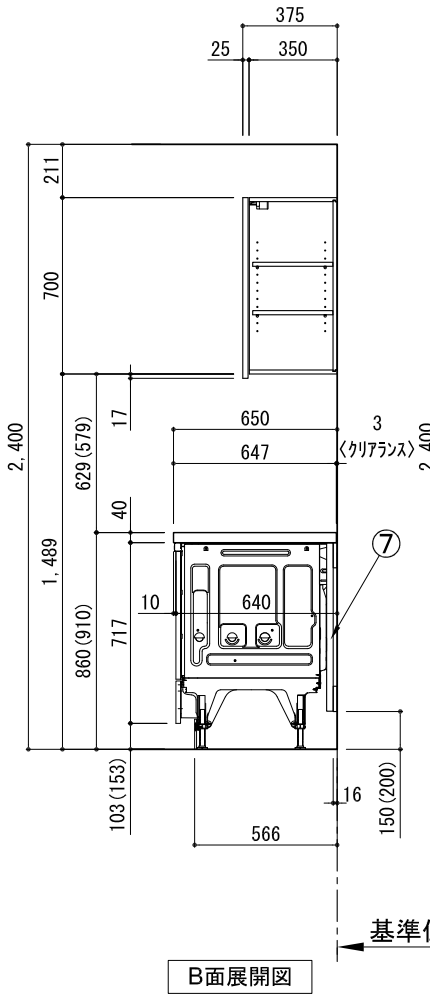
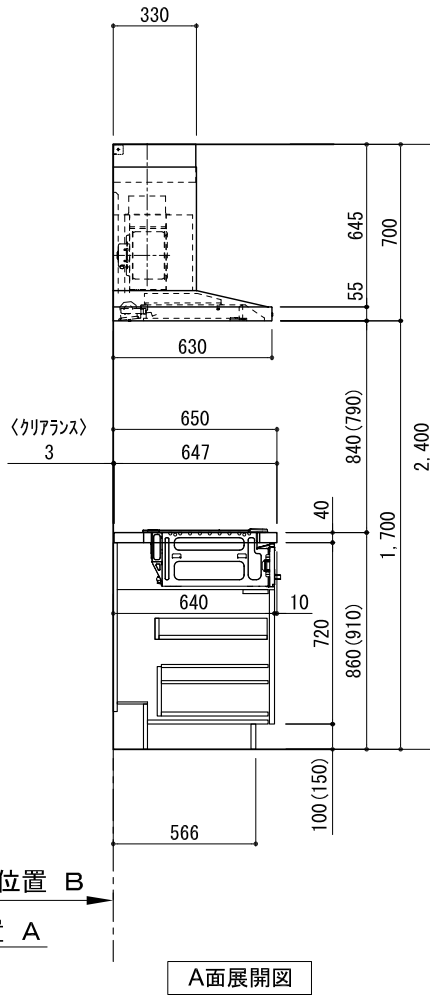


キッチン L型 間口2280×1830 R（右シンク） 背面壁 深型食洗機 プラン図

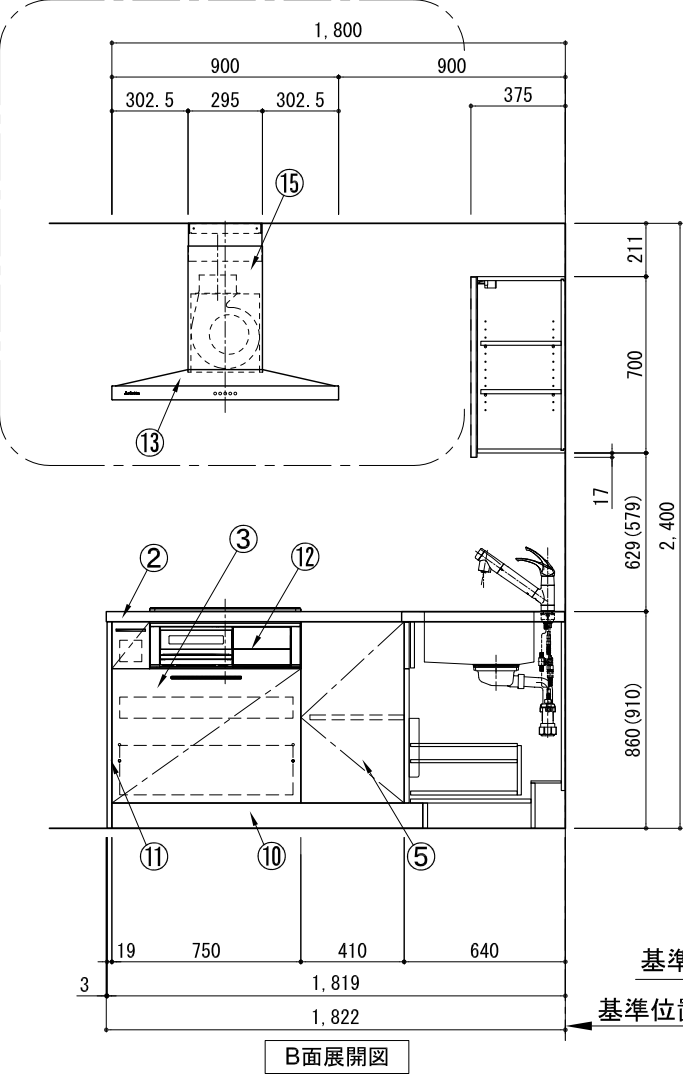



番号	名 称	ウォールキャビネット無 数量	ウォールキャビネット有 数量
①	ワークトップ (シンク付)	1	1
②	ワークトップ	1	1
③	加熱機器用ベースキャビネット W750	1	1
④	シンク用ベースキャビネット (包丁差し付) W1050	1	1
⑤	コーナ用ベースキャビネット W750	1	1
⑥	コーナ調整用ベースキャビネット W300	1	1
⑦	深型食洗機用部材	1	1
⑧	巾木1 t19	1	1
⑨	巾木2 t19	1	1
⑩	巾木3 t19	1	1
⑪	サイドパネル t19	2	2
⑫	加熱機器 3口ガスコンロ 3口IHヒーター	1	1
⑬	レンジフード W900	1	1
⑭※	L型ダクト	1	1
⑮	ダクトカバー	1	1
⑯	水栓 混合水栓	1	1
⑰	食洗機 W450	1	1
⑱※	サイドパネル t19		2
⑲	排水金具 (40A)	1	1
⑳※	両開きドアウォールキャビネット W750		2
	別梱パネツセット		1
	・取っ手 L91	1	1
	・取っ手 L161	1	1
	・取っ手 L261	2	2
	・取付部材各種		

※印はオプション品

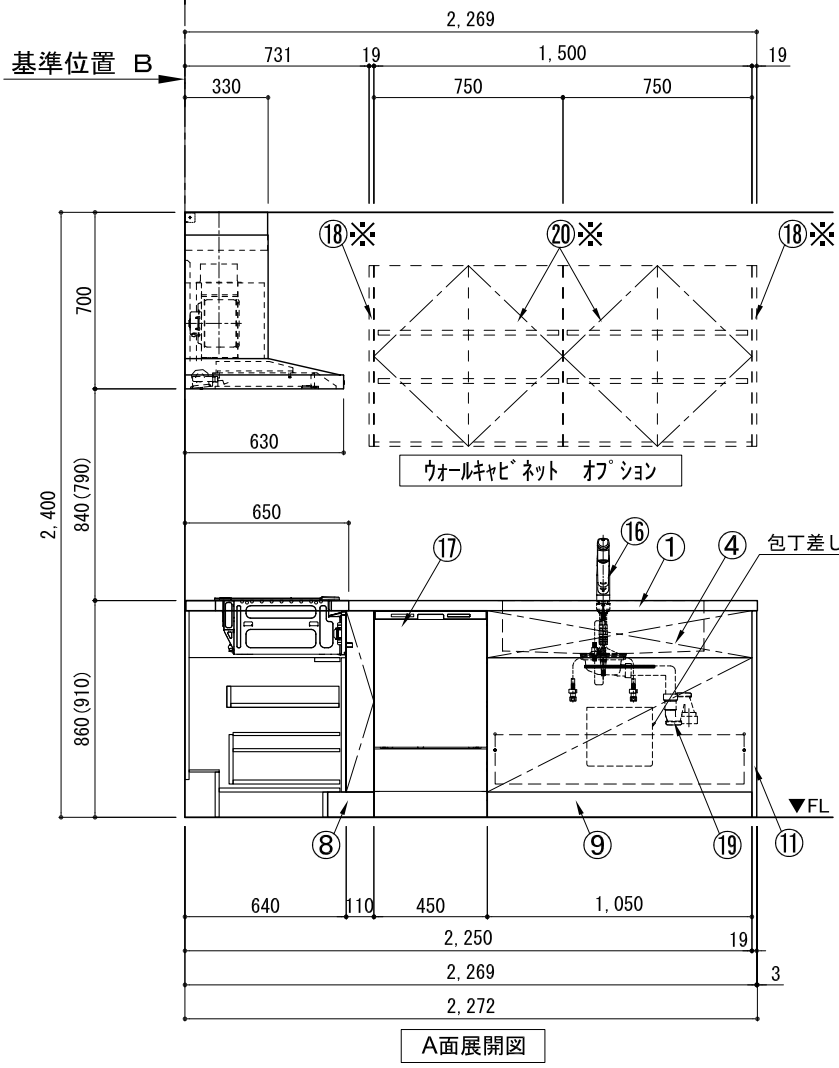

備考欄/NOTE						縮尺/SCALE		図面名称/TITLE		図面番号/NO.	
改訂	4			9			1/30 (A3)	キッチン L型 間口2280×1830 R（右シンク） 背面壁 深型食洗機 プラン図	001712-2		
	3			8							
	2	2017. 07. 05	呼び寸変更、ウォールキャビネット位置変更	7							
	1	2016. 10. 01	排水金具変更	6							
	0	2016. 03. 11	新規作成	5							
1、本図は、R勝手（シンク基準）を示す。 2、（ ）内寸法は、ワークトップ高さ910mmの場合を示す。 3、クリアランスは推奨寸法で記載しております。 4、本図は、天井高2400想定で記載されておりますが、各物件ごとに高さ調整し、ご使用ください。 5、IH/ガス両方の加熱機器を考慮した設備位置で記載しております。 6、仕様は改良のため予告なく変更することがあります。											

キッチン L型 間口2280×1830 R（右シンク） 背面壁 深型食洗機 設備・下地図

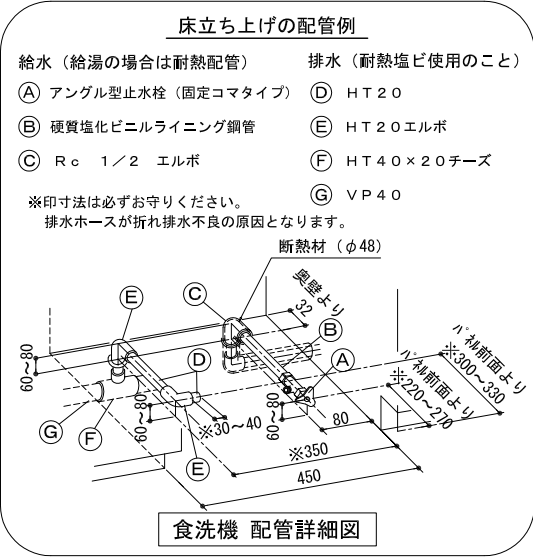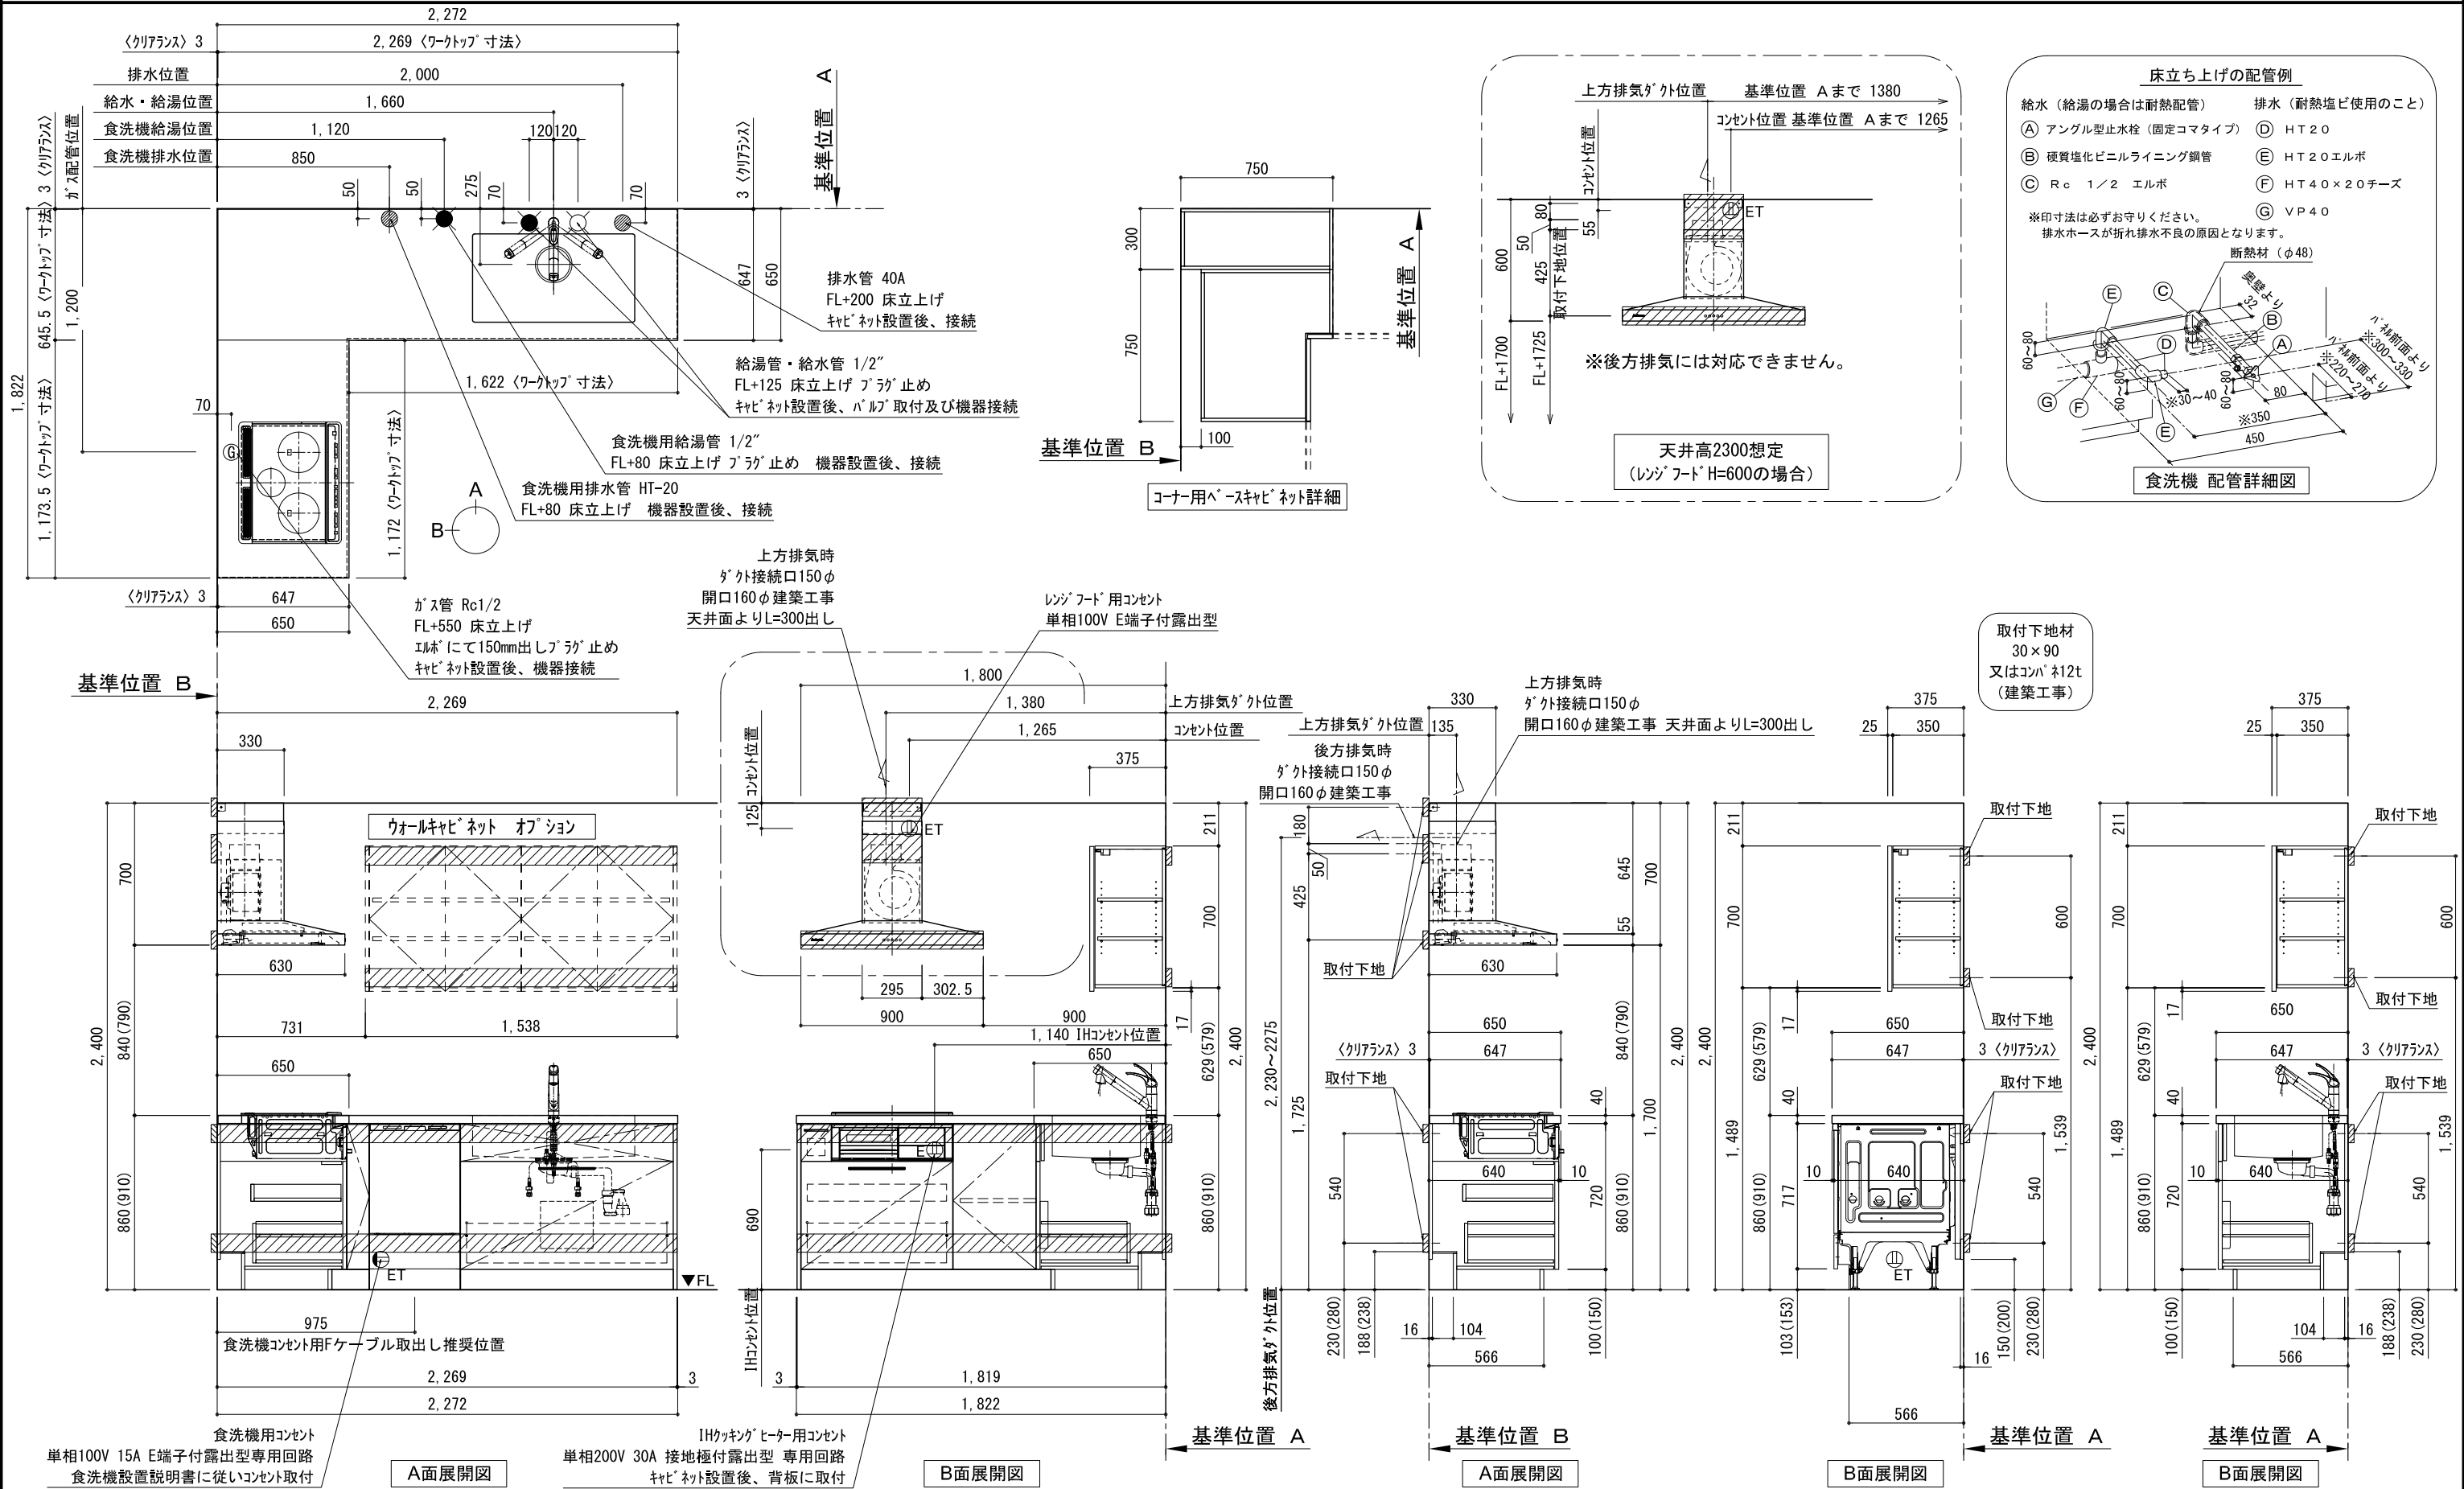

備考欄/NOTE 1、本図は、R勝手（シンク基準）を示す。 2、（ ）内寸法は、ワークトップ高さ910mmの場合を示す。 3、クリアランスは推奨寸法で記載しております。 4、本図は、天井高2400想定で記載されておりますが、各物件ごとに高さ調整し、ご使用ください。 5、IH/ガス両方の加熱機器を考慮した設備位置で記載しております。 6、仕様は改良のため予告なく変更することがあります。	改訂	4			9			縮尺/SCALE 1/30 (A3)	図面名称/TITLE キッチン L型 間口2280×1830 R（右シンク） 背面壁 深型食洗機 設備・下地図	図面番号/NO. 001713-2
		3			8					
		2	2017. 07. 05	呼び寸変更、ウォールキャビネット位置変更	7					
		1	2016. 10. 01	排水金具変更・配管立ち上げ位置変更	6					
		0	2016. 03. 11	新規作成	5					