

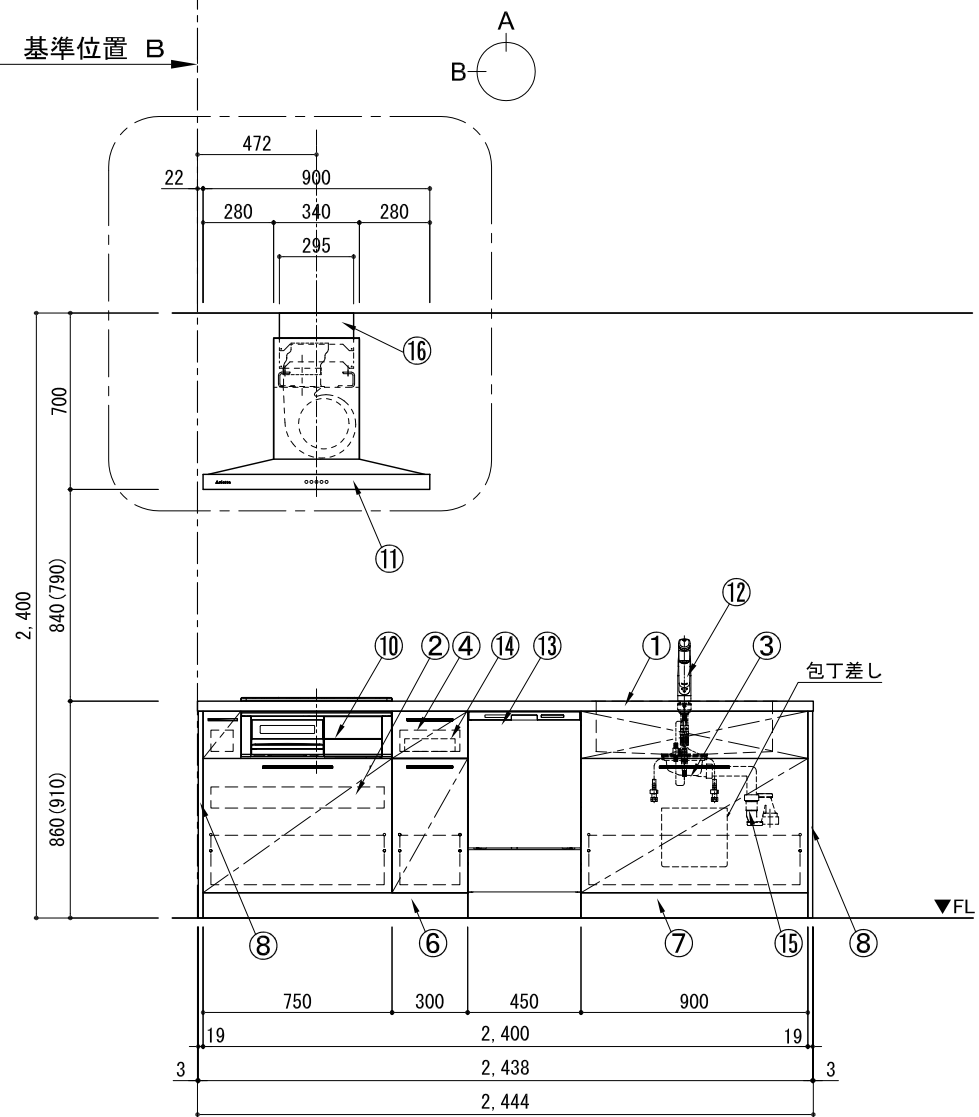



キッチン アイランド 間口2450 R（右シンク） 深型食洗機 プラン図

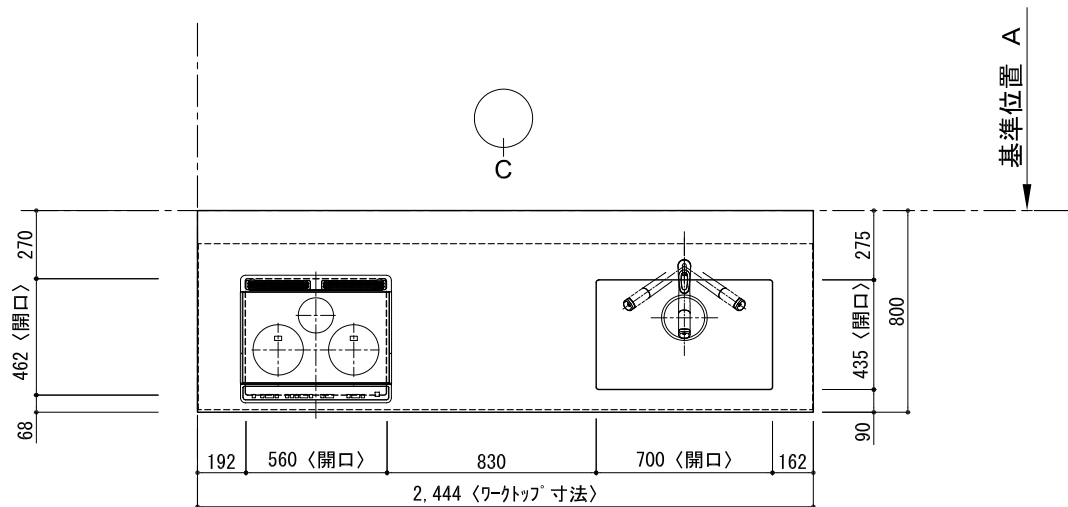


A面展開図

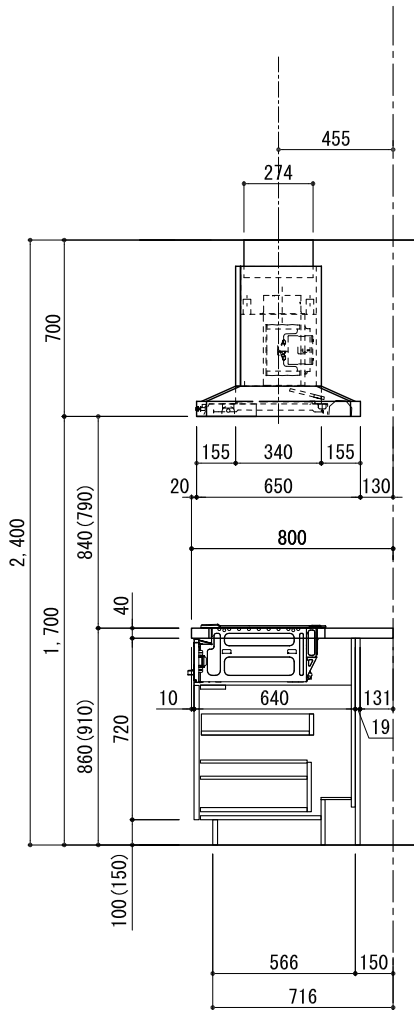


B面展開図

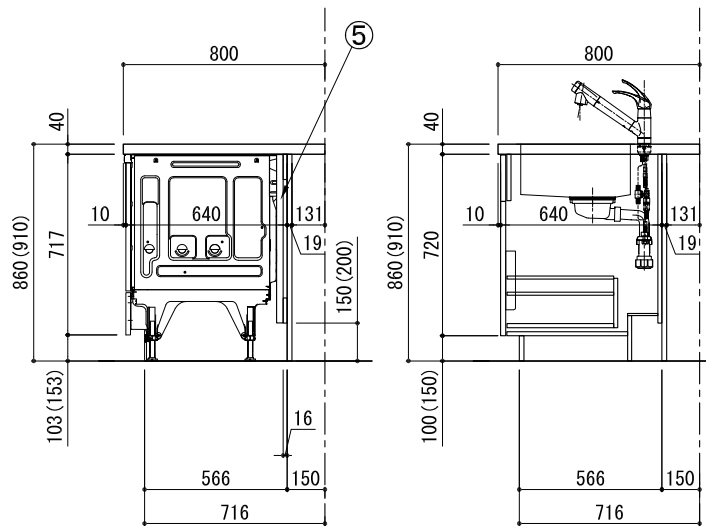

基準位置 A

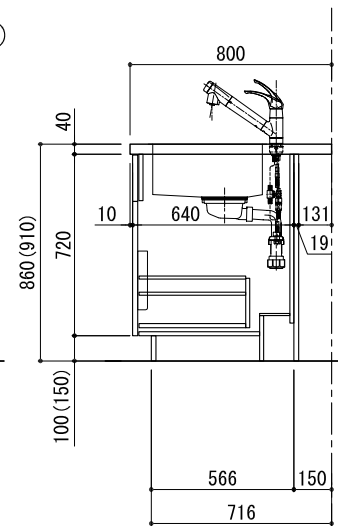

基準位置 A

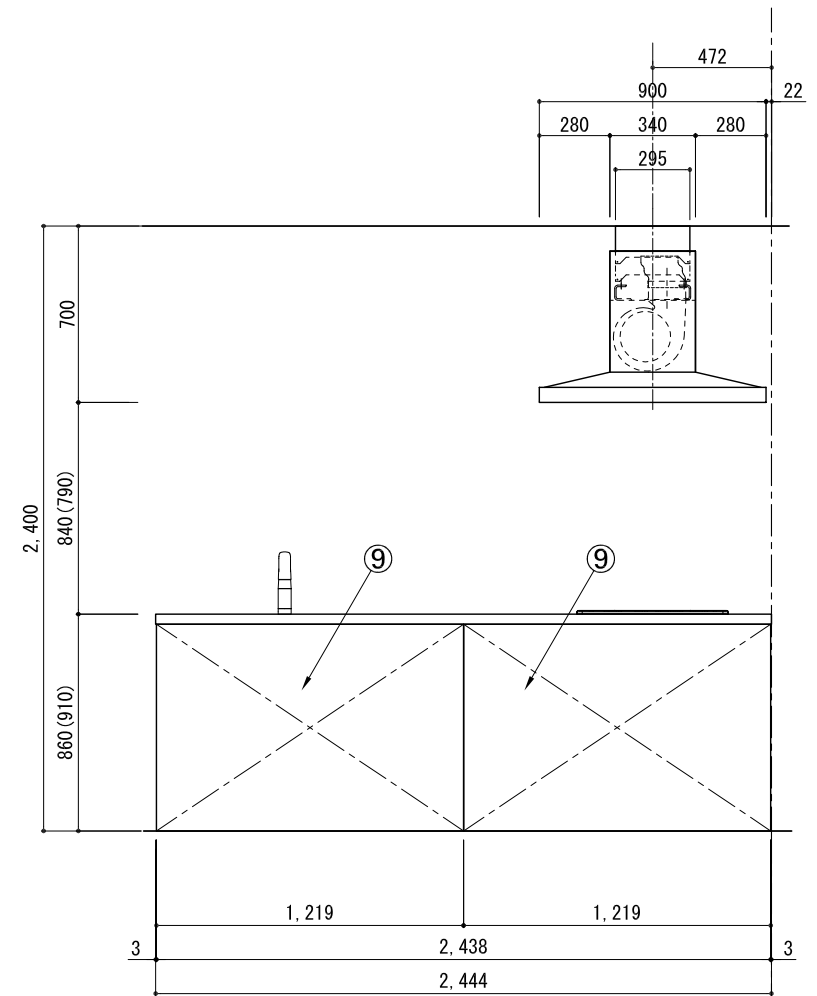

基準位置 A

基準位置 B

番号	名 称	数量
①	ワークトップ（シンク付）	1
②	加熱機器用ベースキャビネット W750	1
③	シンク用ベースキャビネット（包丁差し付） W900	1
④	ボトム収納ベースキャビネット W300	1
⑤	深型食洗機用部材	1
⑥	巾木1 t19	1
⑦	巾木2 t19	1
⑧	サイドパネル t19	2
⑨	バックパネル t19	2
⑩	加熱機器 3口ガスコンロ 3口IHヒーター	1
⑪	レンジフード W900	1
⑫	水栓 混合水栓	1
⑬	食洗機 W450	1
⑭	カトラリートレイ	1
⑮	排水金具（40A）	1
⑯	ダクトカバー	1
	別梱パッケージット	1
	・ 取っ手 L91	1
	・ 取っ手 L161	2
	・ 取っ手 L261	2
	・ 取付部材各種	

備考欄/NOTE

1. 本図は、R勝手（シンク基準）を示す。
2. （ ） 内寸法は、ワークトップ高さ910mmの場合を示す。
3. クリアランスは推奨寸法で記載しております。
4. 本図は、天井高2400想定で記載されておりますが、各物件ごとに高さ調整し、ご使用ください。
5. IH/ガス両方の加熱機器を考慮した設備位置で記載しております。
6. 仕様は改良のため予告なく変更することがあります。

改訂

4		
3		
2	2017. 07. 05	呼び寸変更
1	2016. 10. 01	排水金具変
0	2016. 03. 11	新規作成

9
8
7
6
5

縮尺/SCALE

1/30
(A3)








図面名称/TITLE

キッチン
アイランド 間口2450
R (右シンク)
深型食洗機
プラン図

図面番号/NO.

001720-2

キッチン アイランド 間口2450 R（右シンク） 深型食洗機 設備・下地図

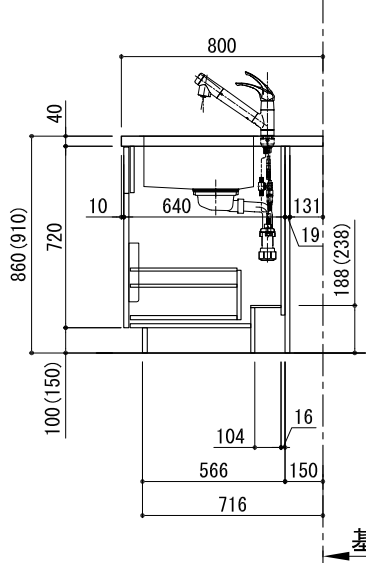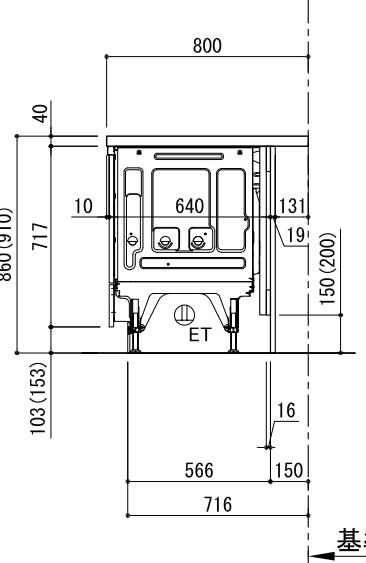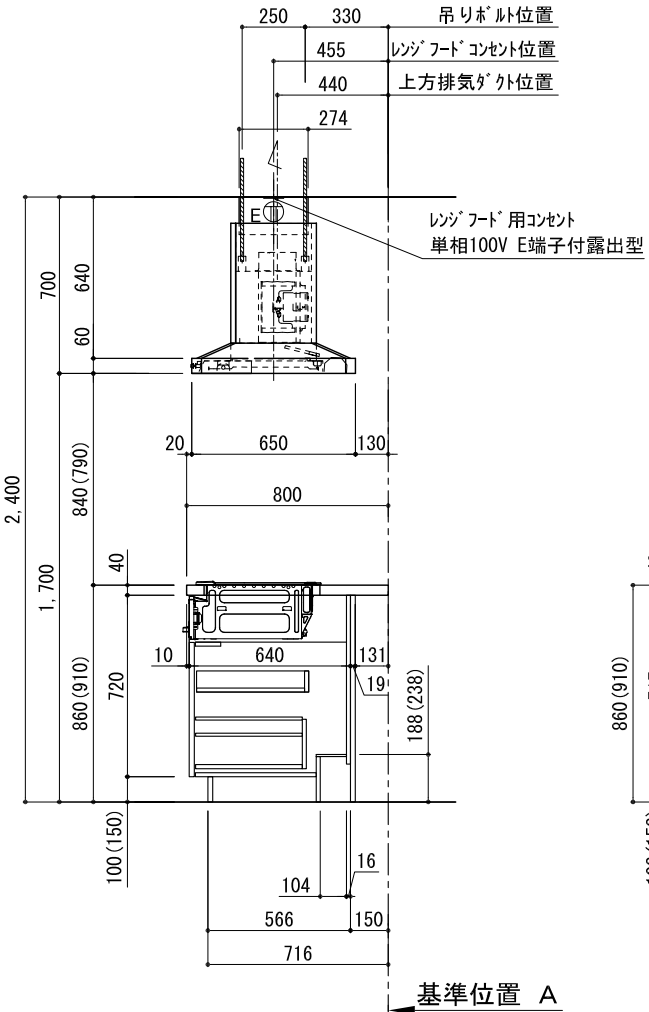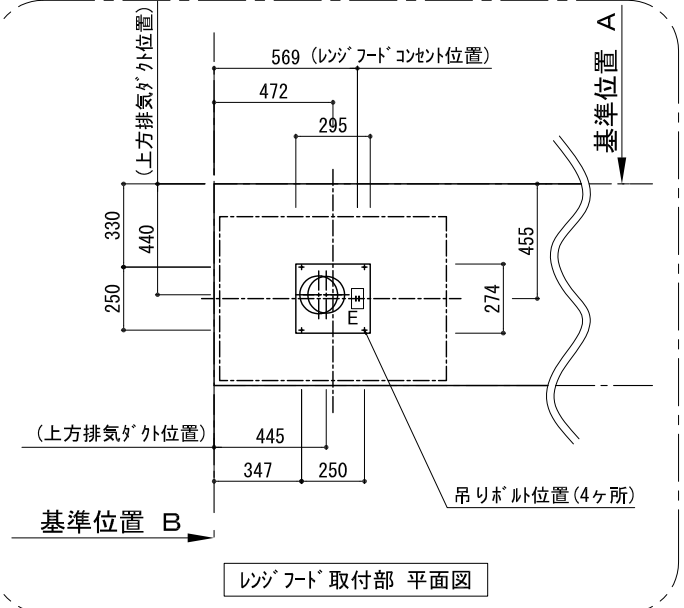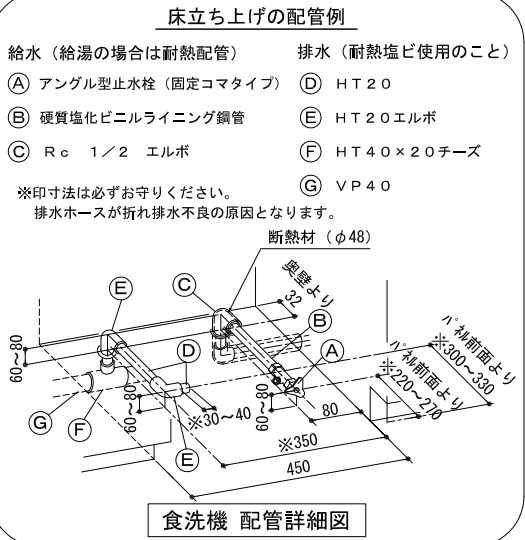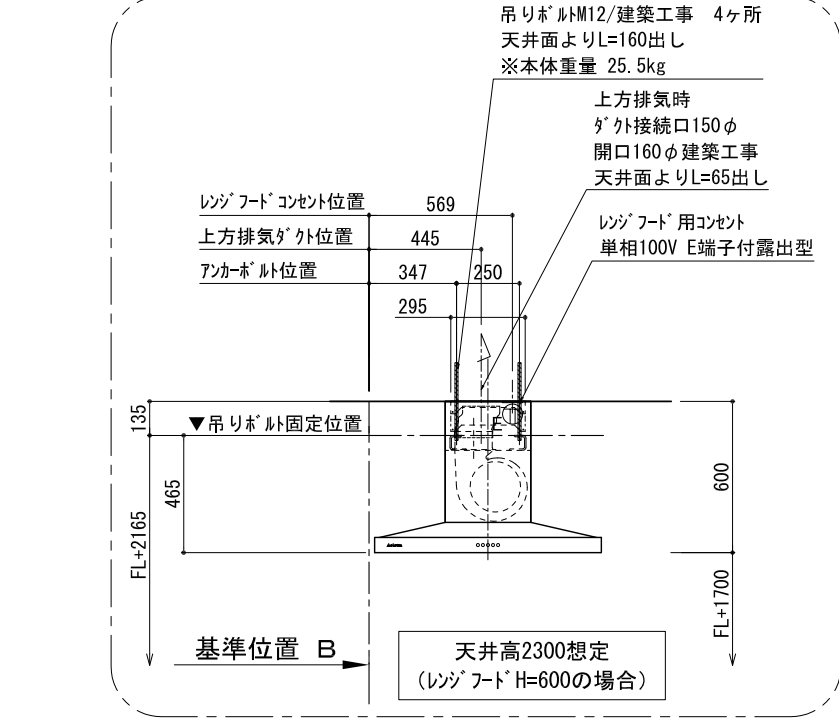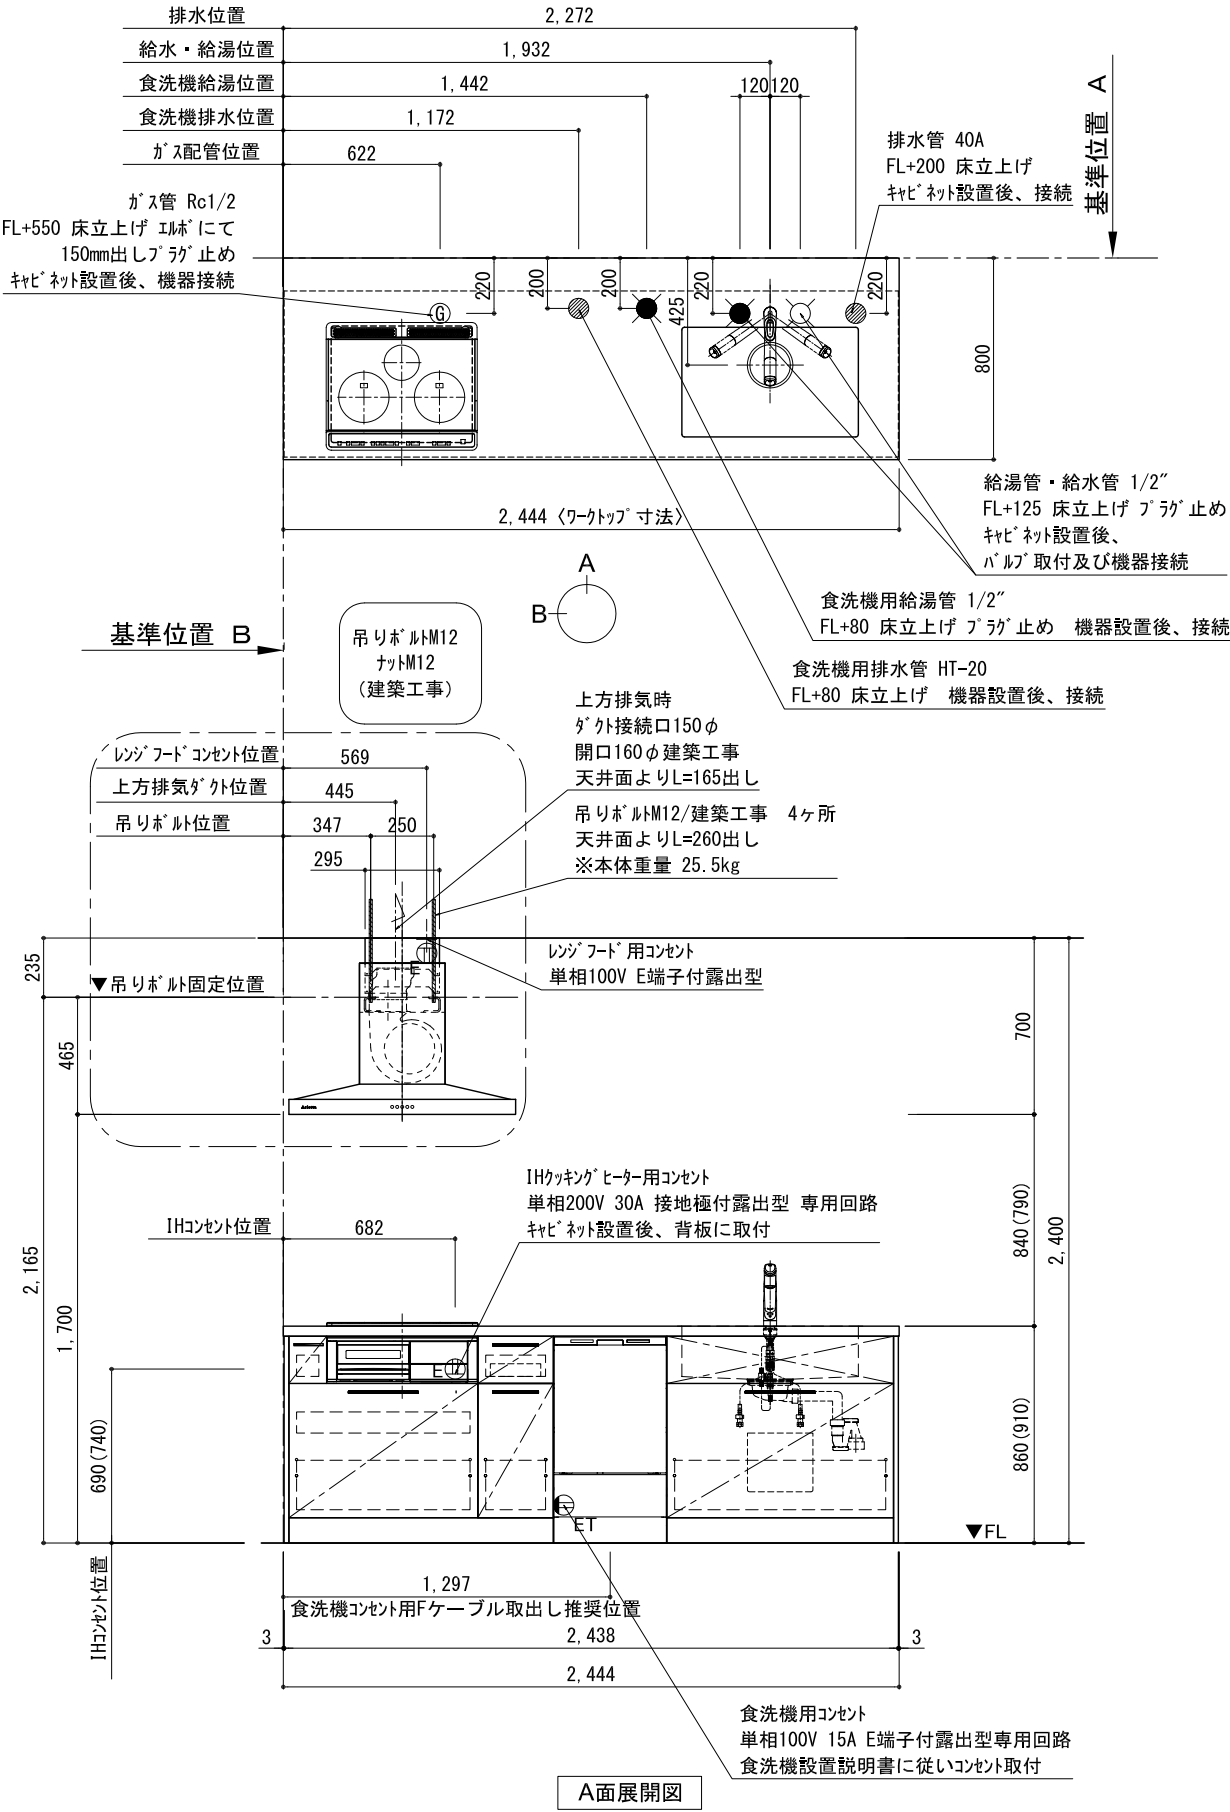

備考欄/NOTE				改訂	4			9			縮尺/SCALE	図面名称/TITLE	図面番号/NO.
1、本図は、R勝手（シンク基準）を示す。					3			8			1/30 (A3)	キッチン アイランド 間口2450 R（右シンク） 深型食洗機 設備・下地図	001721-2
2、（ ）内寸法は、ワークトップ高さ910mmの場合を示す。					2	2017. 07. 05	呼び寸変更	7					
3、クリアランスは推奨寸法で記載しております。					1	2016. 10. 01	排水金具変更・配管立ち上げ位置変更	6					
4、本図は、天井高2400想定で記載されておりますが、各物件ごとに高さ調整し、ご使用ください。					0	2016. 03. 11	新規作成	5					
5、IH/ガス両方の加熱機器を考慮した設備位置で記載しております。													
6、仕様は改良のため予告なく変更することがあります。													