
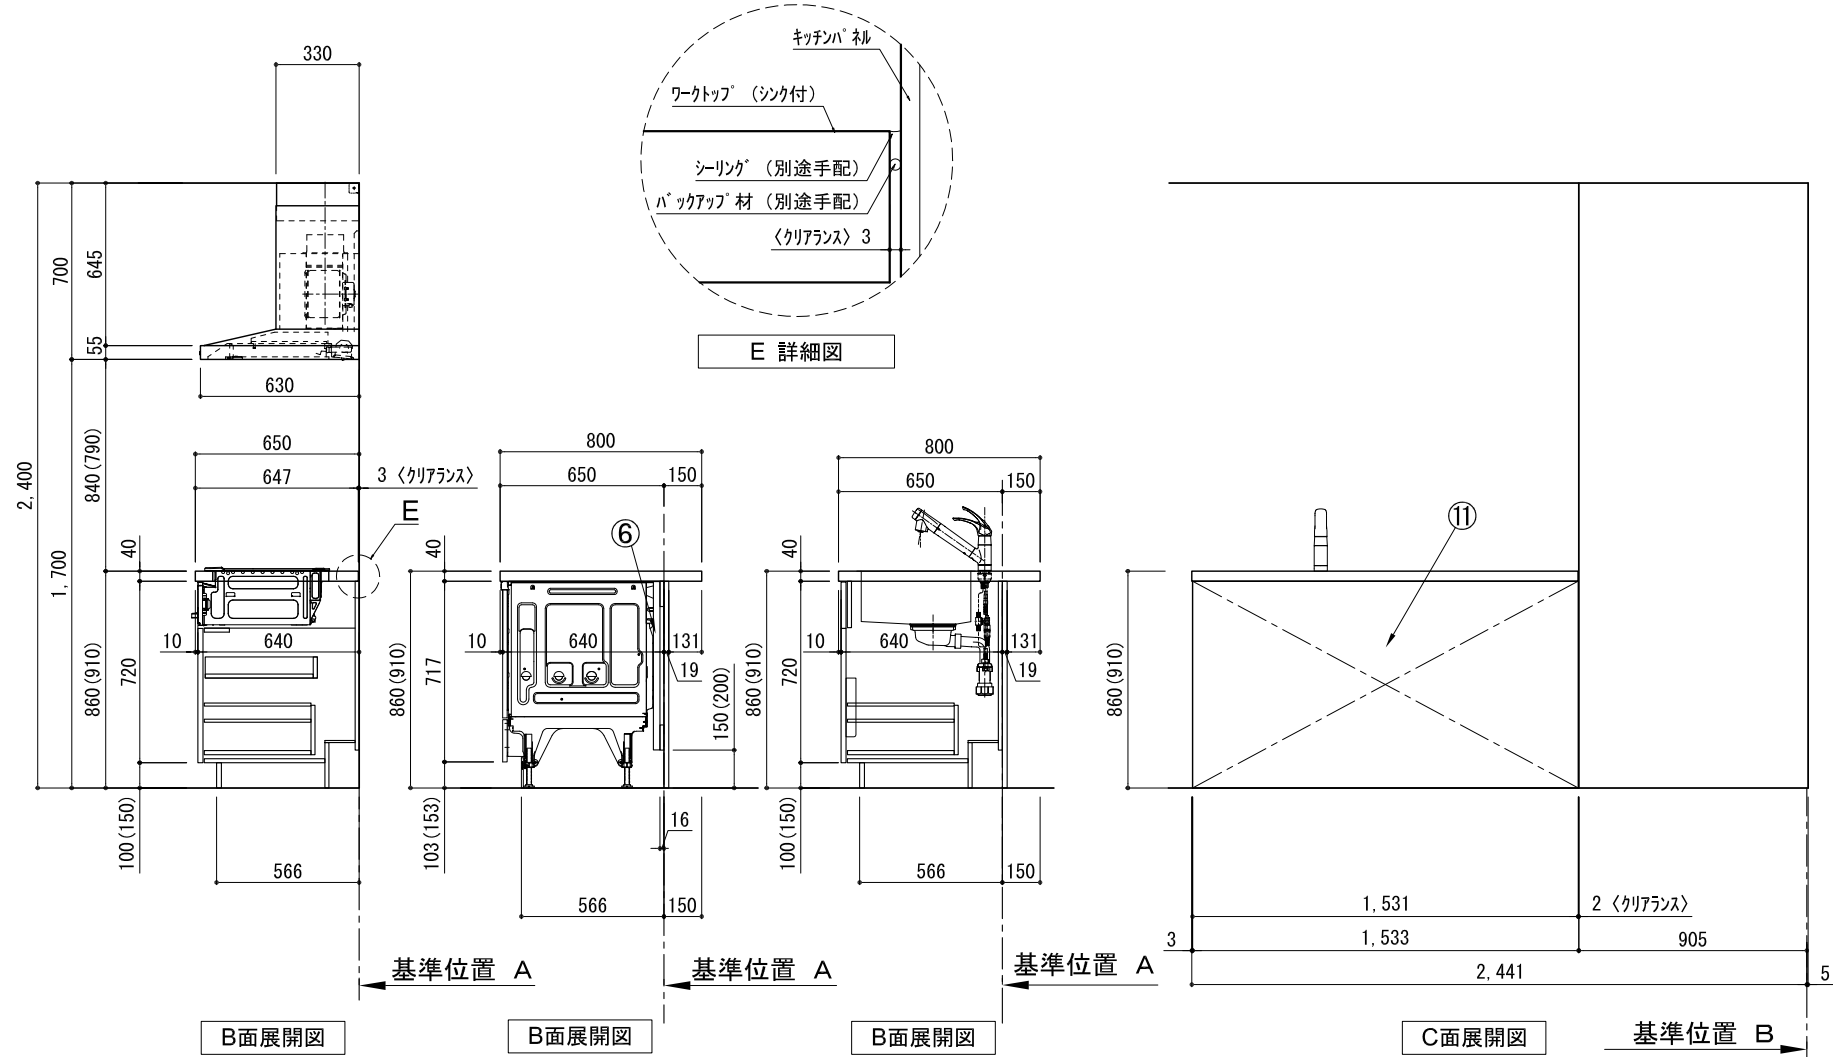
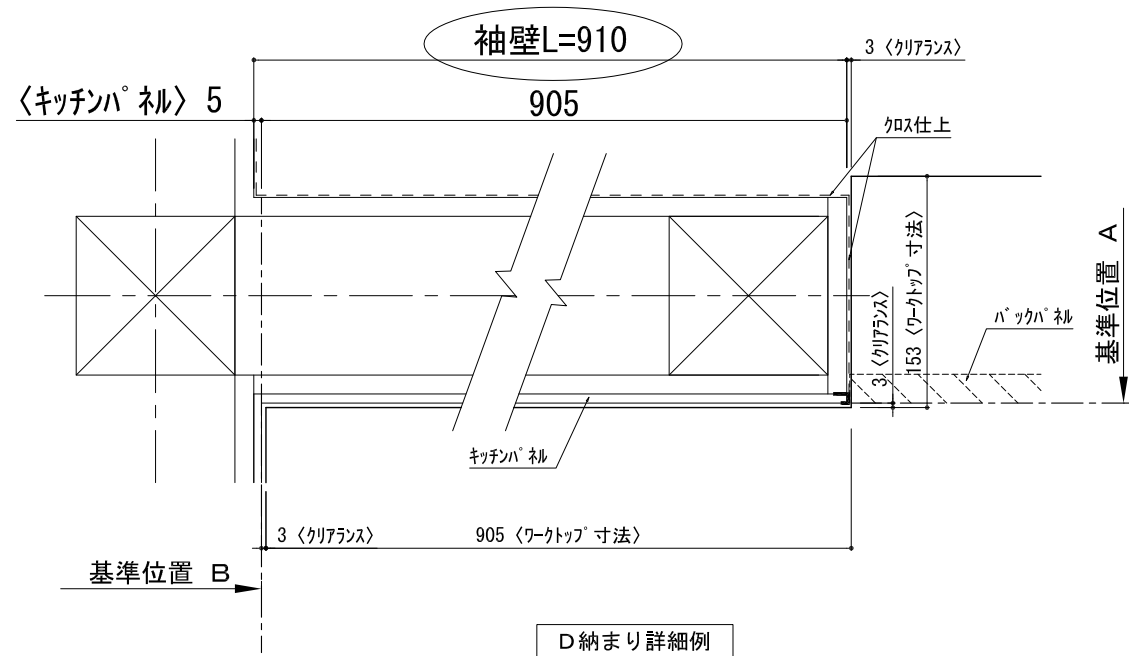
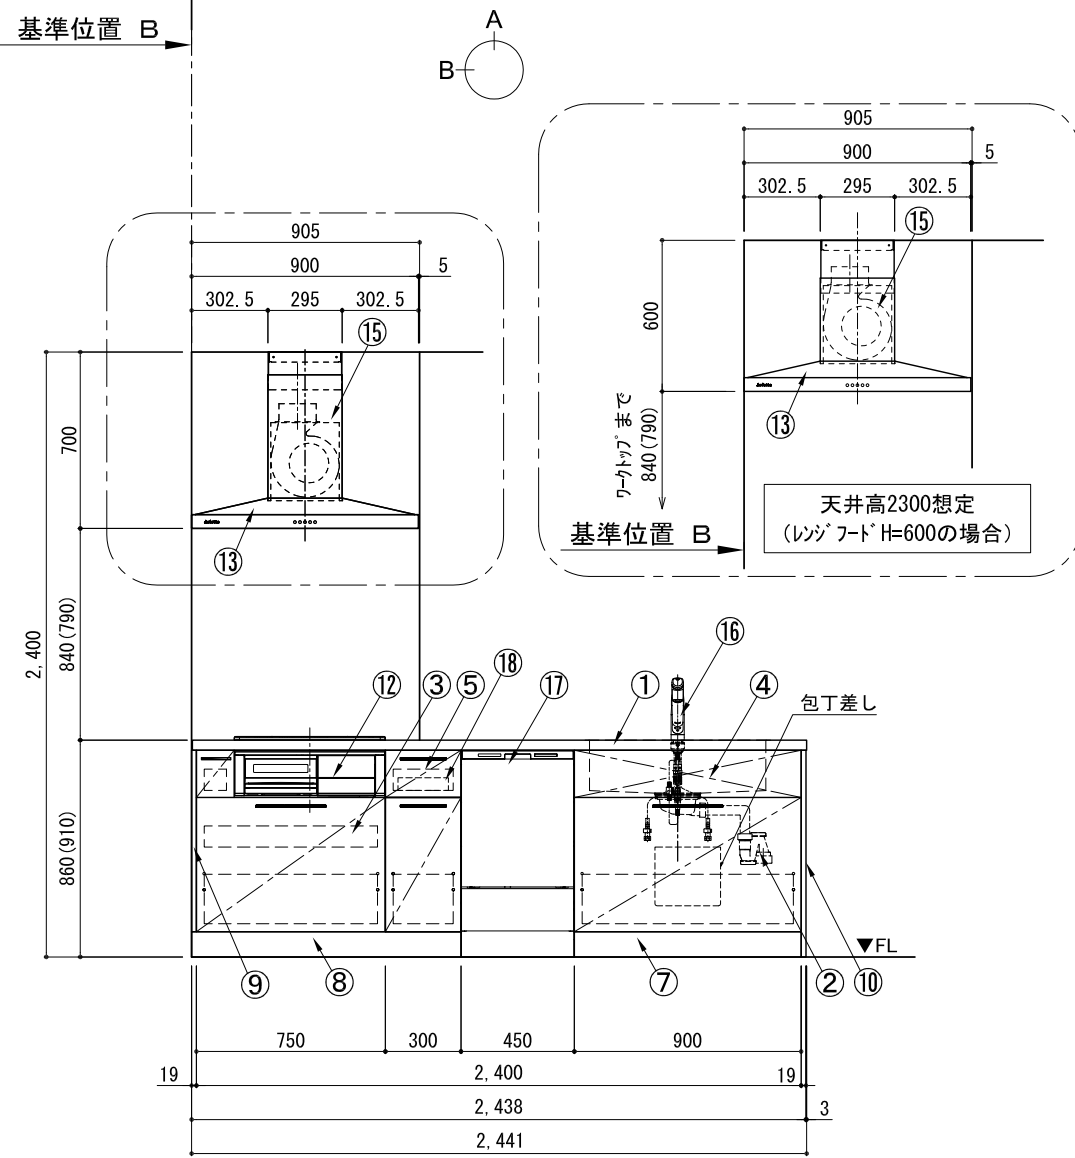


キッチン 袖壁付けペニンシュラ 間口2450 R (右シンク) 加熱機器側面壁 深型食洗機 プラン図

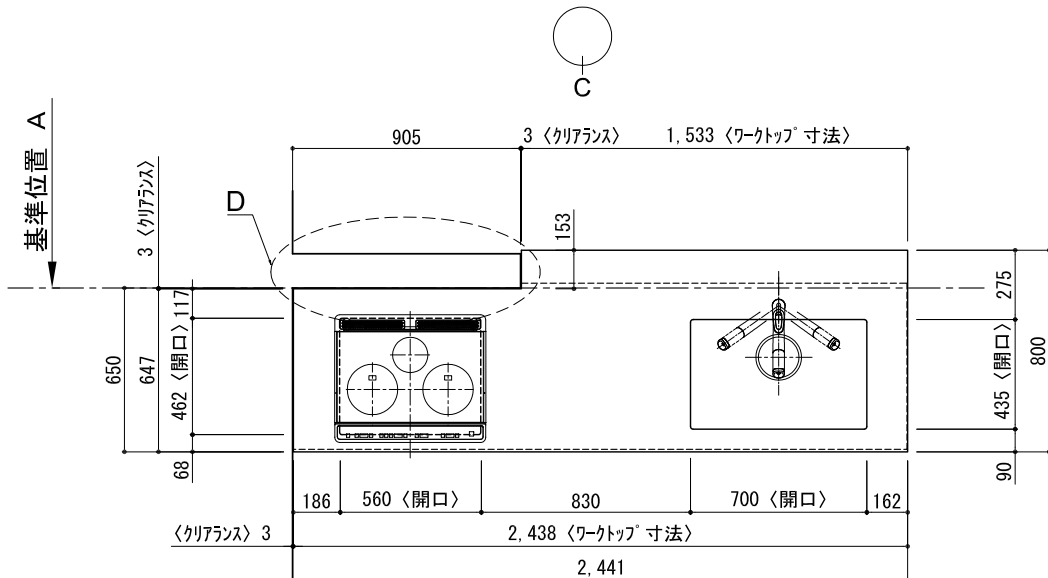

番号	名 称	数量
①	ワークトップ（シンク付）	1
②	排水金具（40A）	1
③	加熱機器用ﾊﾞｰｽｷｬﾋﾞﾍﾞﾞﾈｯﾄ W750	1
④	ｼﾝｸ用ﾊﾞｰｽｷｬﾋﾞﾍﾞﾞﾈｯﾄ(包丁差し付) W900	1
⑤	ﾎﾞﾄﾙ収納ﾊﾞｰｽｷｬﾋﾞﾍﾞﾞﾈｯﾄ W300	1
⑥	深型食洗機用部材	1
⑦	巾木1	t19
⑧	巾木2	t19
⑨	サイドｽﾍﾞｰｻｰ	t19
⑩	サイドﾊﾞｰﾈﾙ	t19
⑪	ﾊﾞｯｸﾊﾞｰﾈﾙ	t19
⑫	加熱機器	3口ｶﾞｽｺﾝﾛ 3口IHﾋｰﾀｰ
⑬	レンジﾌｰﾄﾞ	W900
⑭※	L型ﾀﾞｯｸﾄ	1
⑮	ﾀﾞｯｸﾄｶﾊﾞｰ	1
⑯	水栓	混合水栓
⑰	食洗機	W450
⑱	ｶﾄﾗﾘﾄﾞﾚｲ	1
	別梱ﾊﾞｰｾｯﾄ	1
	▪ 取っ手 L91	1
	▪ 取っ手 L161	3
	▪ 取っ手 L261	2
	▪ 取付部材各種	

※印はオプション品

備考欄/NOTE

- 1、本図は、R勝手（シンク基準）を示す。
- 2、（ ）内寸法は、ワークトップ高さ910mmの場合を示す。
- 3、クリアランスは推奨寸法で記載しております。
- 4、本図は、天井高2400想定で記載されておりますが、各物件ごとに高さ調整し、ご使用ください。
- 5、IH/ガス両方の加熱機器を考慮した設備位置で記載しております。
- 6、仕様は改良のため予告なく変更することがあります。

改訂

4	
3	
2	2017. 07. 05
1	2016. 10. 01
0	2016. 03. 11

9
8
7
6
5

縮尺/SCALE







1/30
(A3)

図面名称/TITLE
キッチン
袖壁付けペニンシュラ
間口2450 R (右シンク)
加熱機器側面壁
深型食洗機
プラン図

図面番号/NO.

001840

キッチン 袖壁付けペニンシュラ 間口2450 R（右シンク） 加熱機器側面壁 深型食洗機 設備・下地図

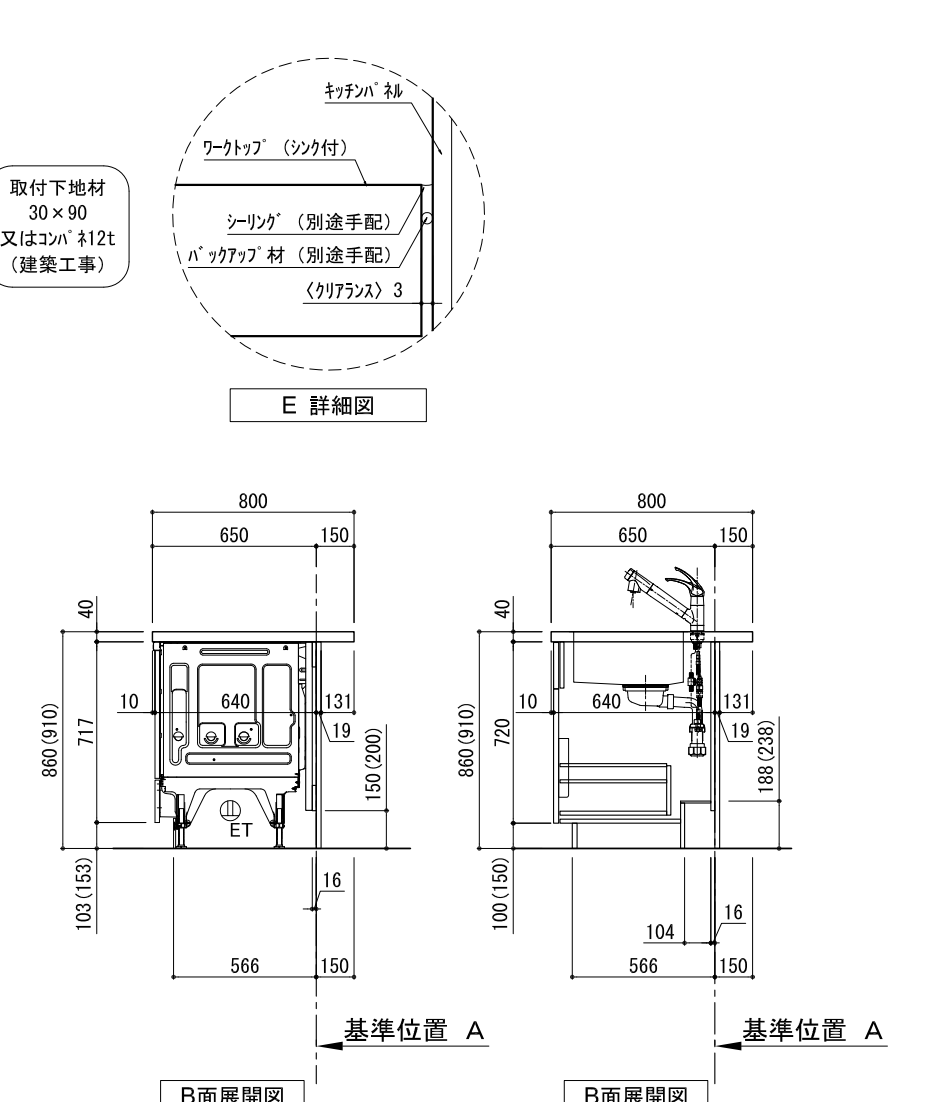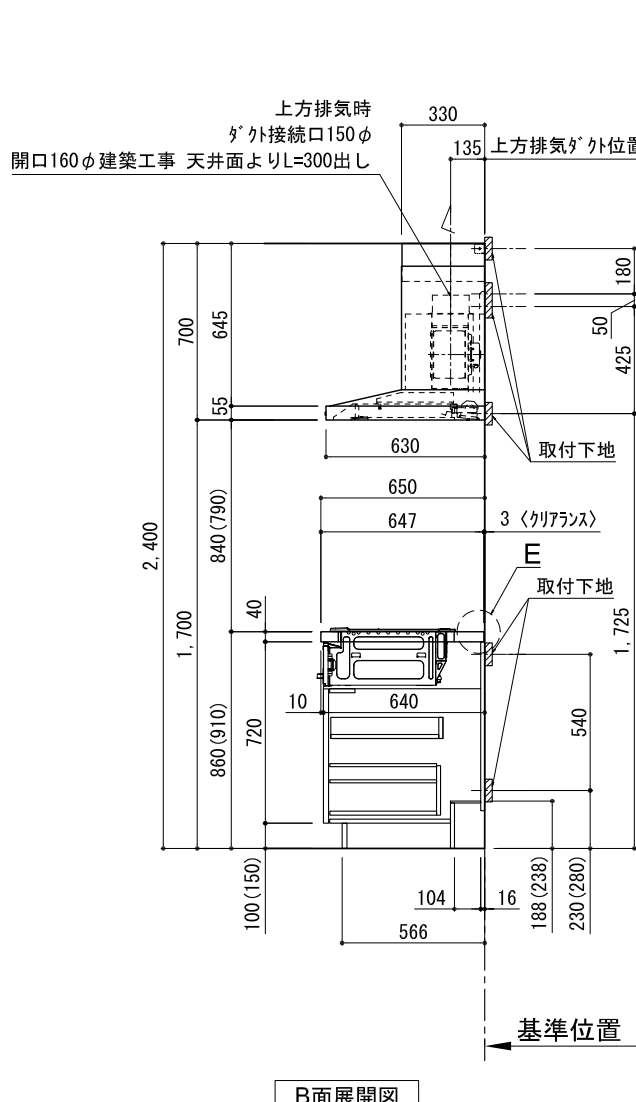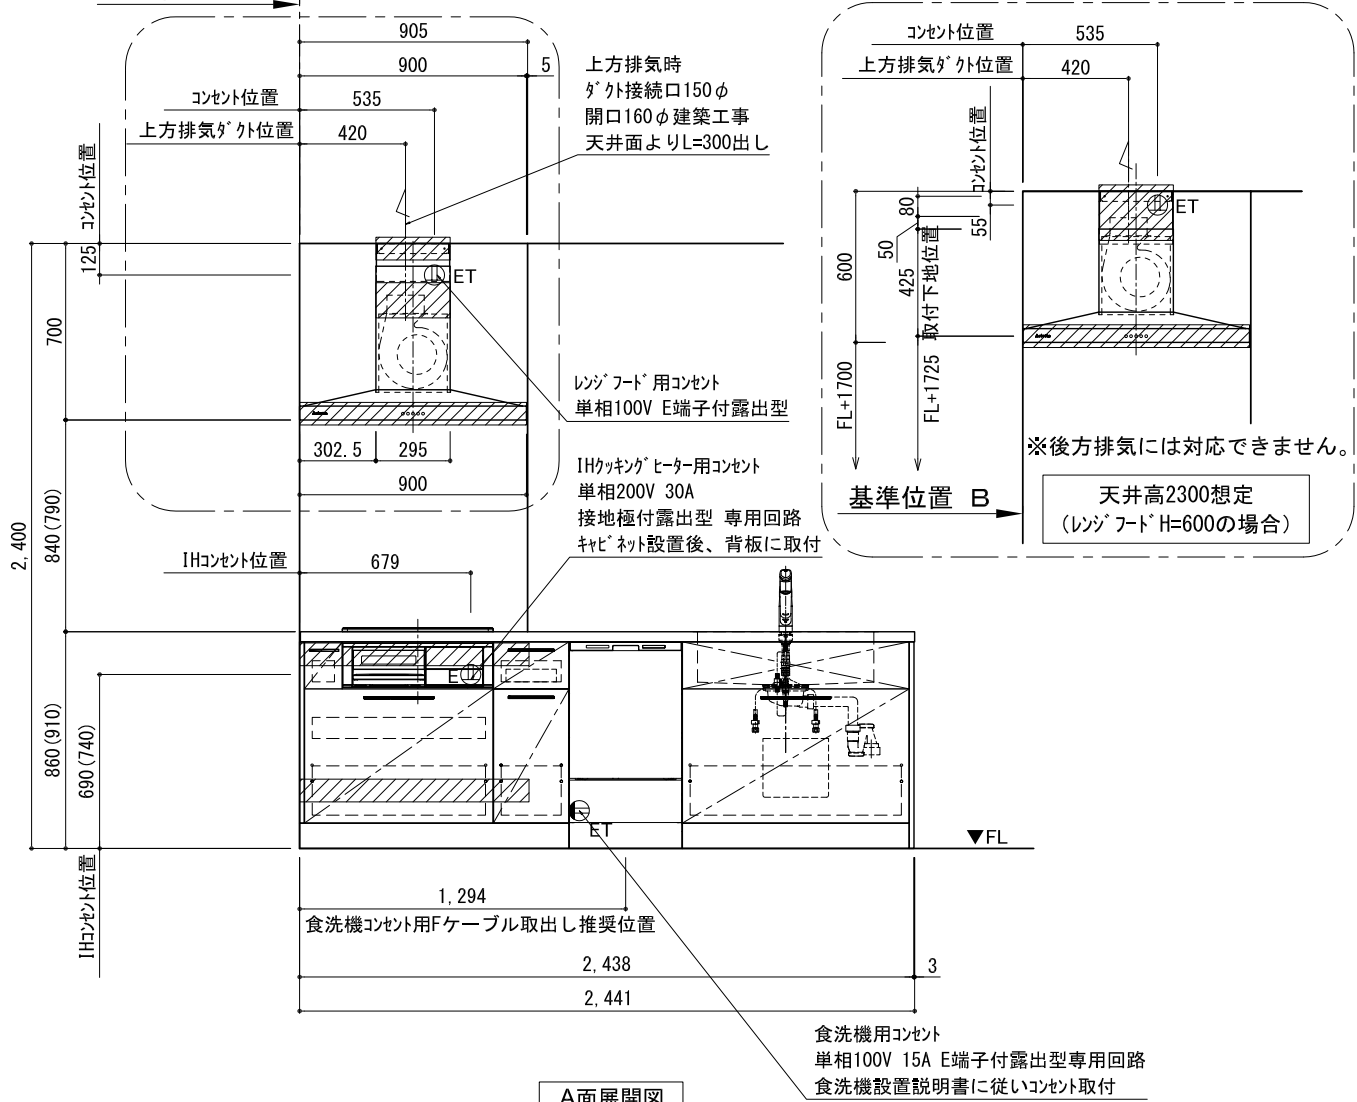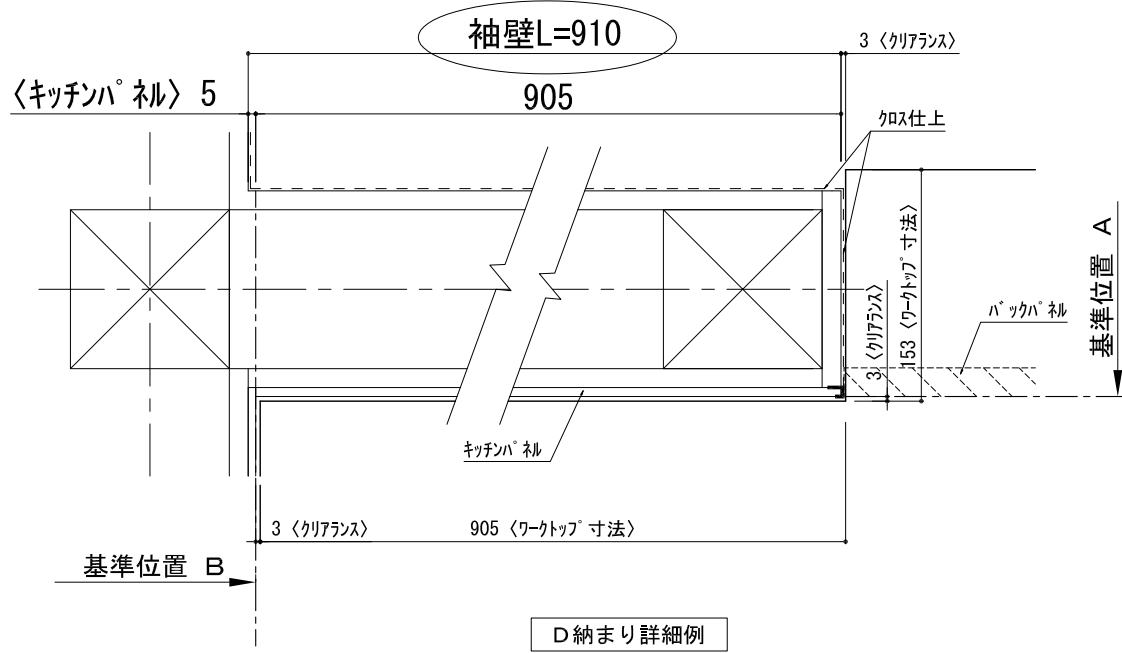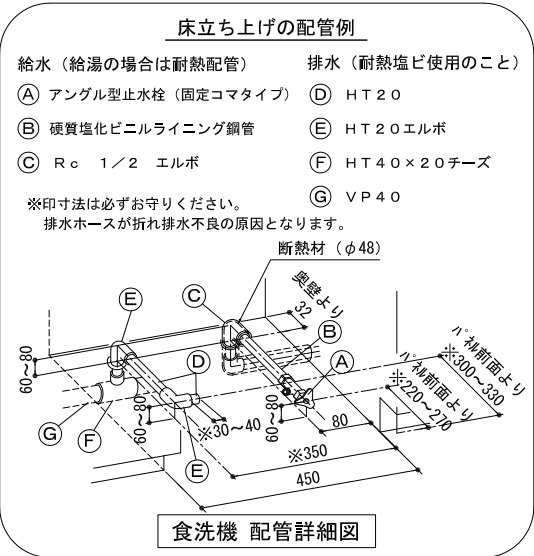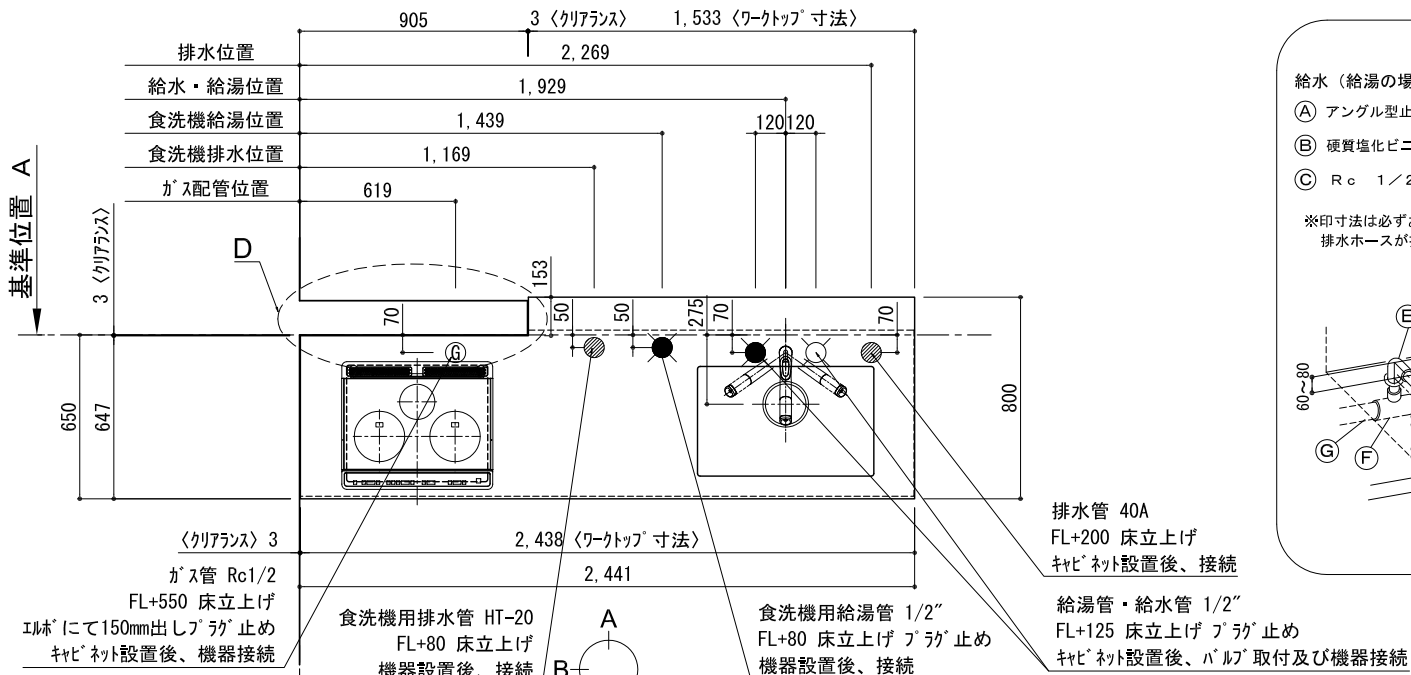

備考欄/NOTE 1、本図は、R勝手（シンク基準）を示す。 2、（ ）内寸法は、ワークトップ高さ910mmの場合を示す。 3、クリアランスは推奨寸法で記載しております。 4、本図は、天井高2400想定で記載されておりますが、各物件ごとに高さ調整し、ご使用ください。 5、IH/ガス両方の加熱機器を考慮した設備位置で記載しております。 6、仕様は改良のため予告なく変更することがあります。	改訂	4			9			縮尺/SCALE 1/30 (A3)	図面名称/TITLE キッチン 袖壁付けペニンシュラ 間口2450 R（右シンク） 加熱機器側面壁 深型食洗機 設備・下地図	図面番号/NO. 001841-2
		3			8					
		2	2017. 07. 05	呼び寸変更	7					
		1	2016. 10. 01	排水金具変更・配管立ち上げ位置変更	6					
		0	2016. 03. 11	新規作成	5					