

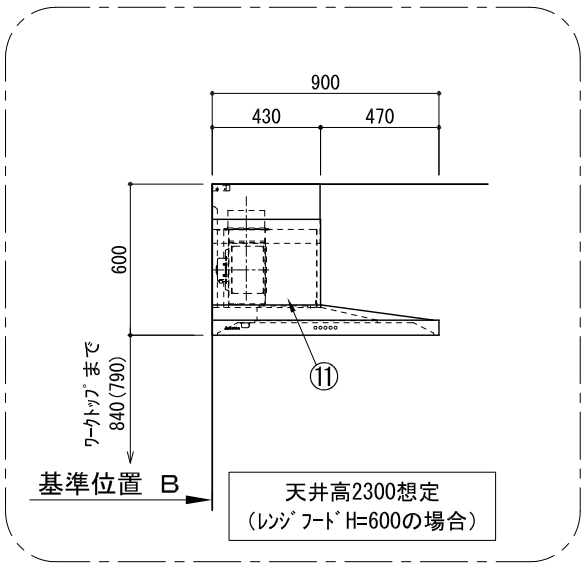


キッチン ペニンシュラ 間口2750 R（右シンク） 加熱機器側面壁 食洗機なし プラン図

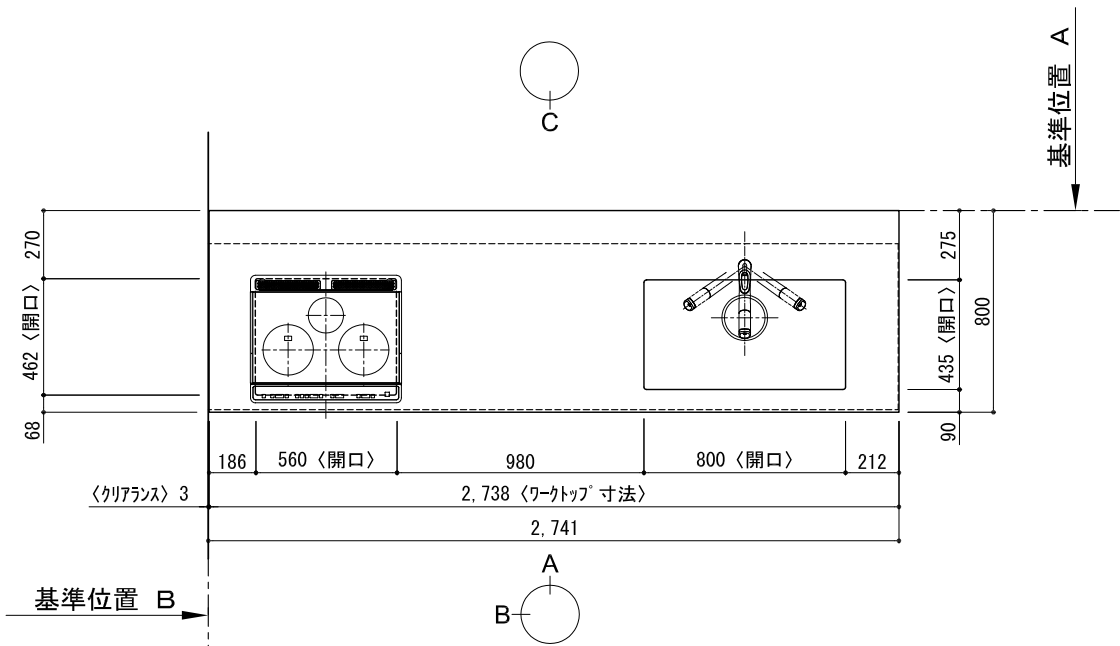


番号	名 称	数量
①	ワークトップ（シンク付）	1
②	加熱機器用ベースキャビネット W900	1
③	シンク用ベースキャビネット（包丁差し付） W1050	1
④	3段引出しベースキャビネット W450	1
⑤	ボトル収納ベースキャビネット W300	1
⑥	巾木 t19	1
⑦	サイドスプーラー t19	2
⑧	サイドパネル t19	1
⑨	バックパネル t19	2
⑩	加熱機器 3口ガスコンロ 3口IHヒーター	1
⑪	レンジフード W900	1
⑫※	L型タクト	1
⑬	水栓 混合水栓	1
⑭	欠番	
⑮	カトラリーレイ	1
⑯	排水金具（40A）	1
別梱パッケージ		1
・取っ手 L91		2
・取っ手 L161		5
・取っ手 L261		2
・取付部材各種		


※印はオプション品

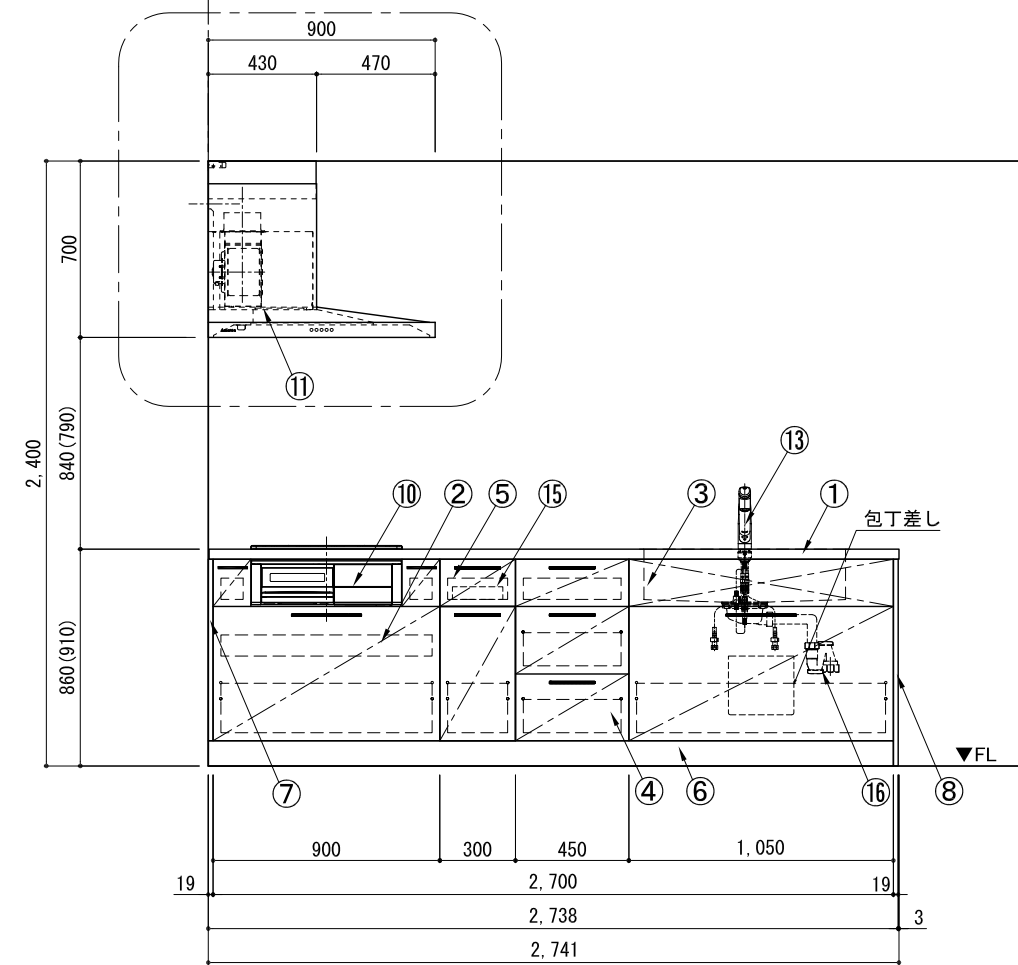


A面展開図

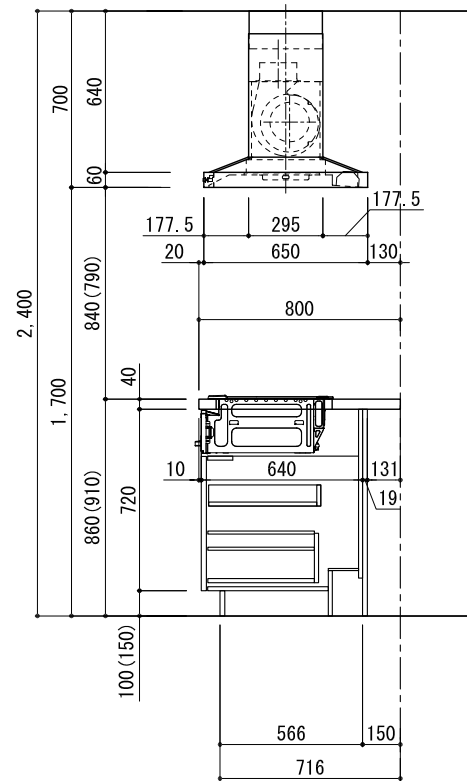

B面展開図

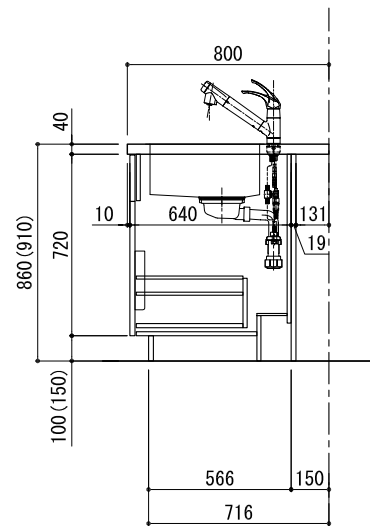

B面展開図

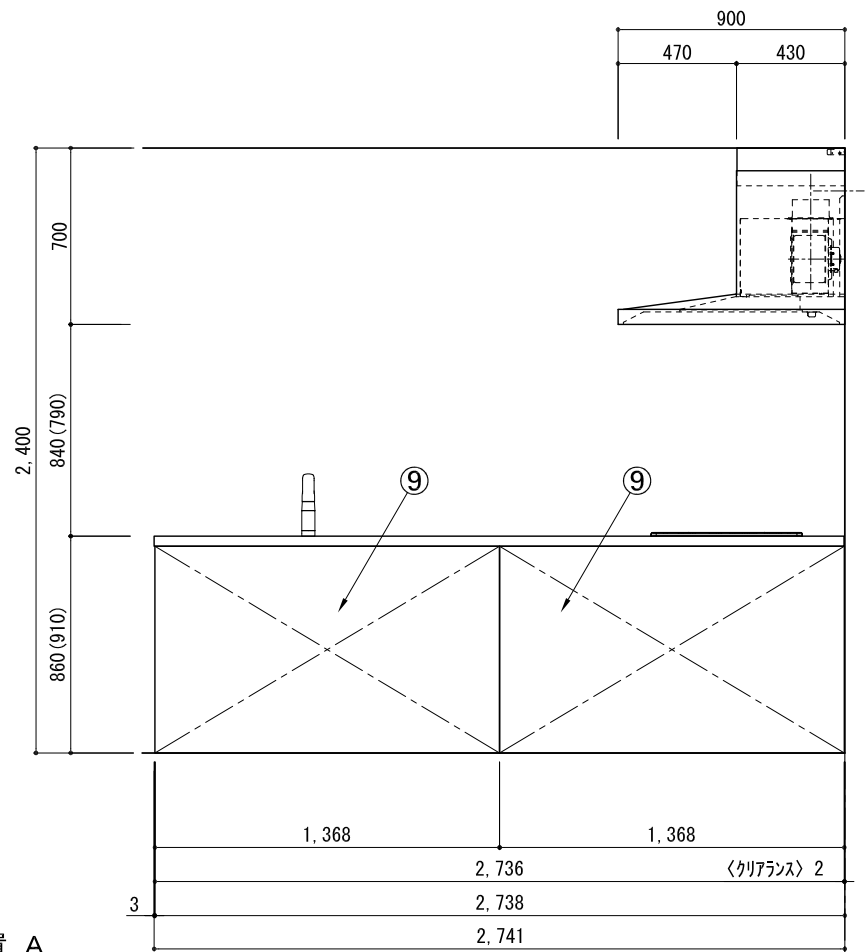

C面展開図





備考欄/NOTE

- 1、本図は、R勝手（シンク基準）を示す。
- 2、（ ）内寸法は、ワークトップ高さ910mmの場合を示す。
- 3、クリアランスは推奨寸法で記載しております。
- 4、本図は、天井高2400想定で記載されておりますが、各物件ごとに高さ調整し、ご使用ください。
- 5、IH/ガス両方の加熱機器を考慮した設備位置で記載しております。
- 6、仕様は改良のため予告なく変更することがあります。

改訂

4			9			縮尺/SCALE	図面名称/TITLE	図面番号/NO.
3			8			1/30 (A3)	キッチン ペニンシュラ 間口2750 R（右シンク） 加熱機器側面壁 食洗機なし プラン図	G00020-0
2			7					
1			6					
0	2017. 07. 05	新規作成	5					

キッチン ペニンシュラ 間口2750 R（右シンク） 加熱機器側面壁 食洗機なし 設備・下地図

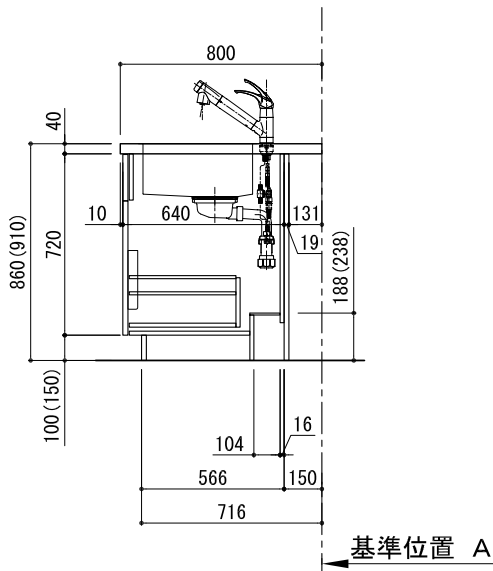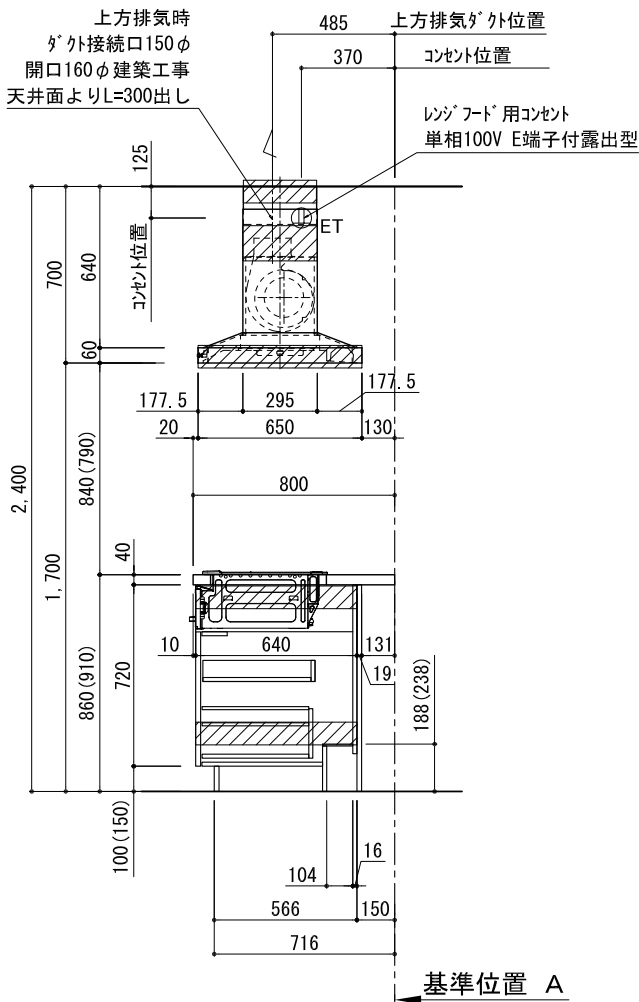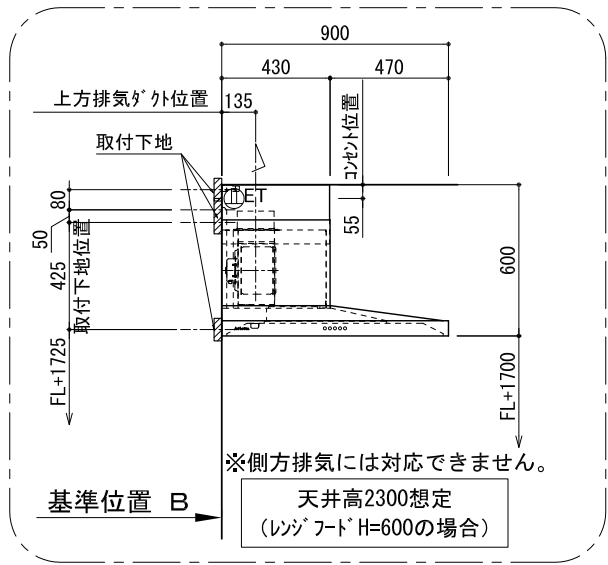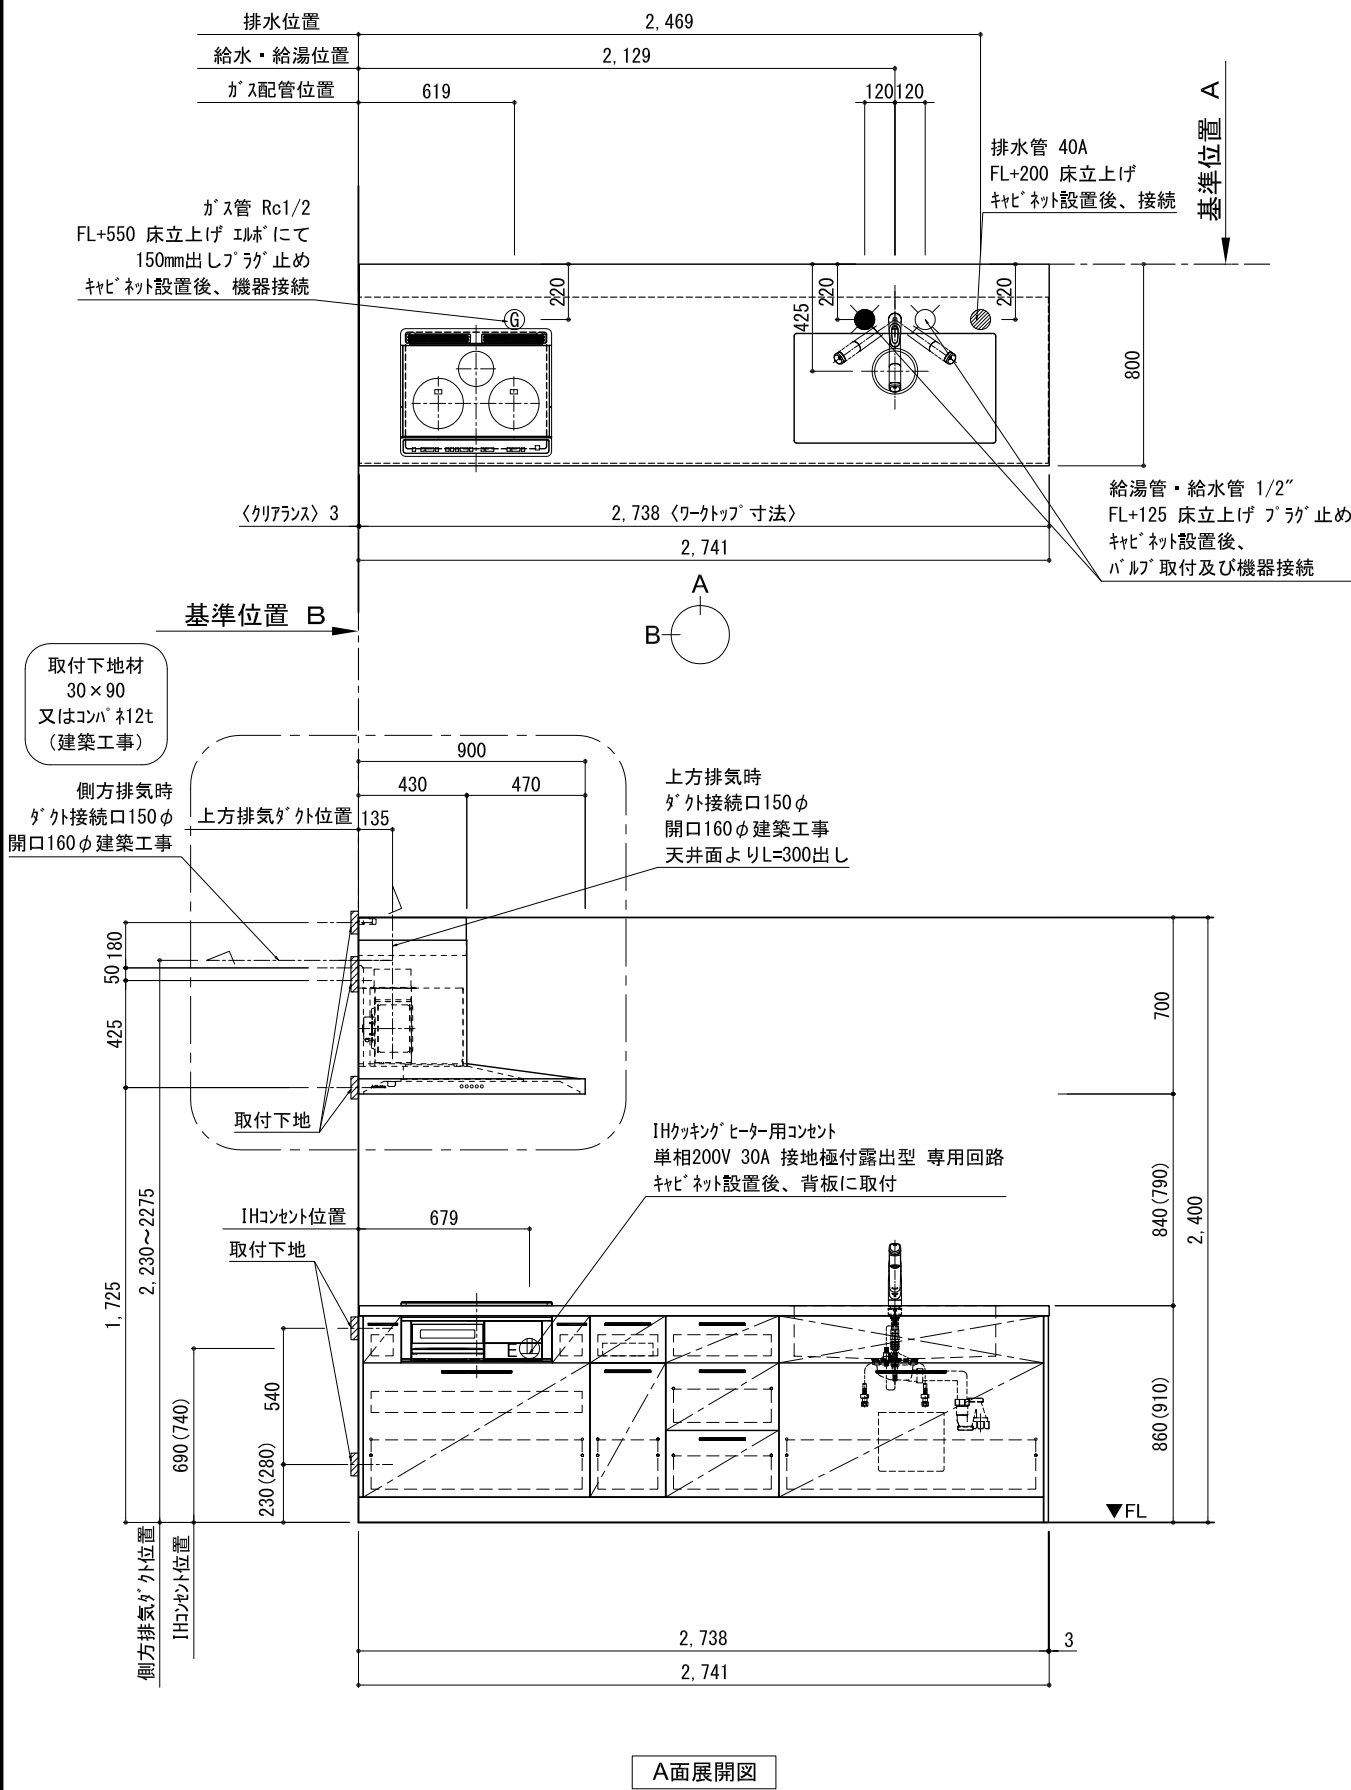

備考欄/NOTE				縮尺/SCALE		図面名称/TITLE キッチン ペニンシュラ 間口2750 R（右シンク） 加熱機器側面壁 食洗機なし 設備・下地図	図面番号/NO. G00102-0	
改訂	4		9		1/30 (A3)			
	3		8					
	2		7					
	1		6					
	0	2017. 07. 05	新規作成	5				