

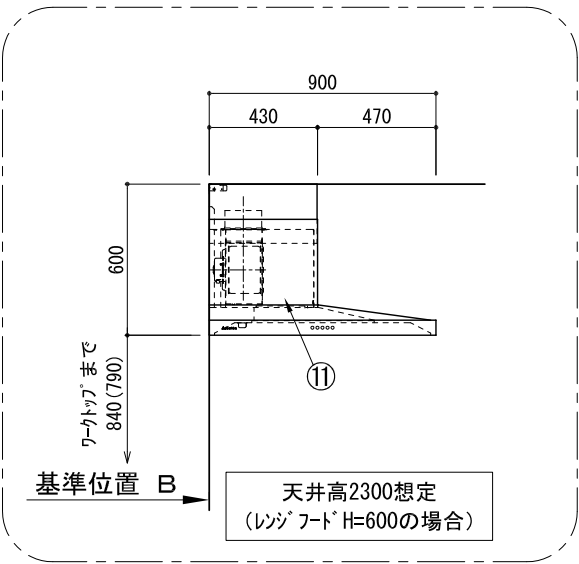
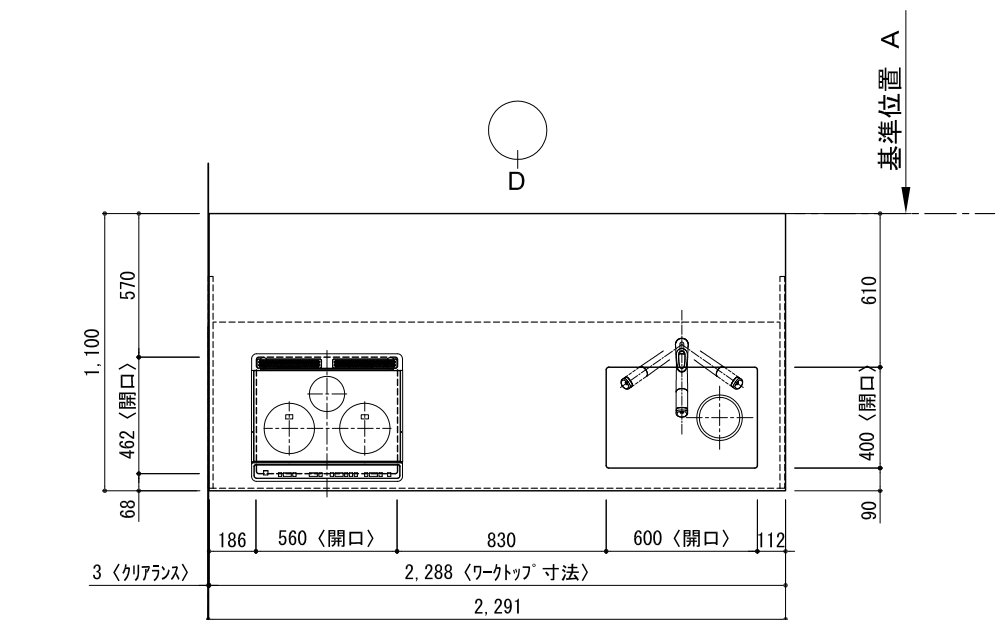
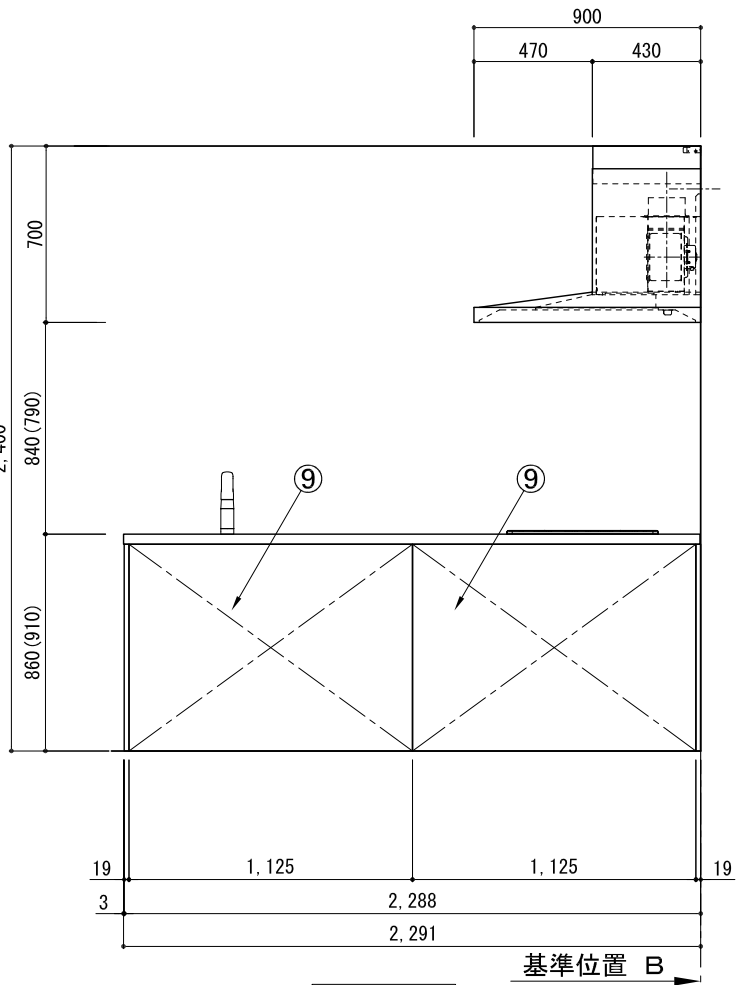
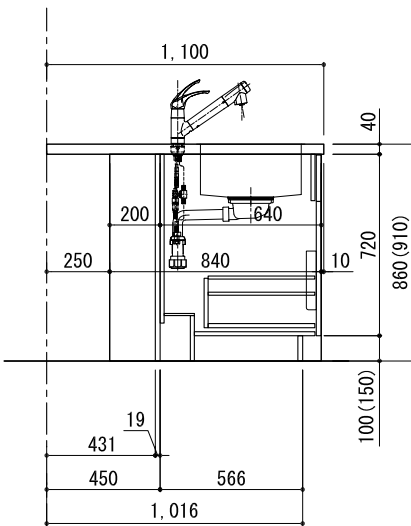


キッチン カウンターペニンシュラ 間口2300 R（右シンク） 加熱機器側面壁 食洗機なし プラン図

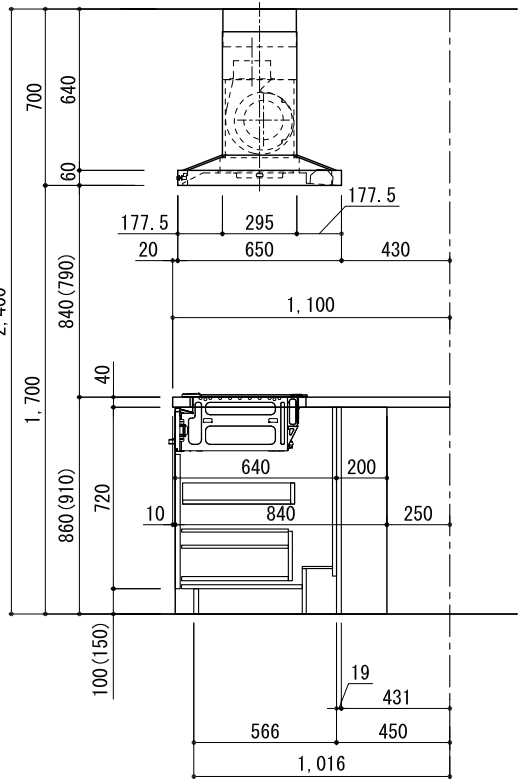


番号	名 称	数量
①	ワークトップ（シンク付）	1
②	加熱機器用ベースキャビネット W750	1
③	シンク用ベースキャビネット（包丁差し付） W750	1
④	3段引出しベースキャビネット W450	1
⑤	ボトル収納ベースキャビネット W300	1
⑥	巾木1	t19
⑦	サイドパネル	t19
⑧	サイドパネル	t19
⑨	バックパネル	t19
⑩	加熱機器 3口ガスコンロ 3口IHヒーター	1
⑪	レンジフード W900	1
⑫※	L型タクト	1
⑬	水栓 混合水栓	1
⑭	欠番	
⑮	カトラリー	1
⑯	排水金具（40A）	1
別棚ベースセット		1
・取っ手 L91		1
・取っ手 L161		5
・取っ手 L261		2
・取付部材各種		

※印はオプション品

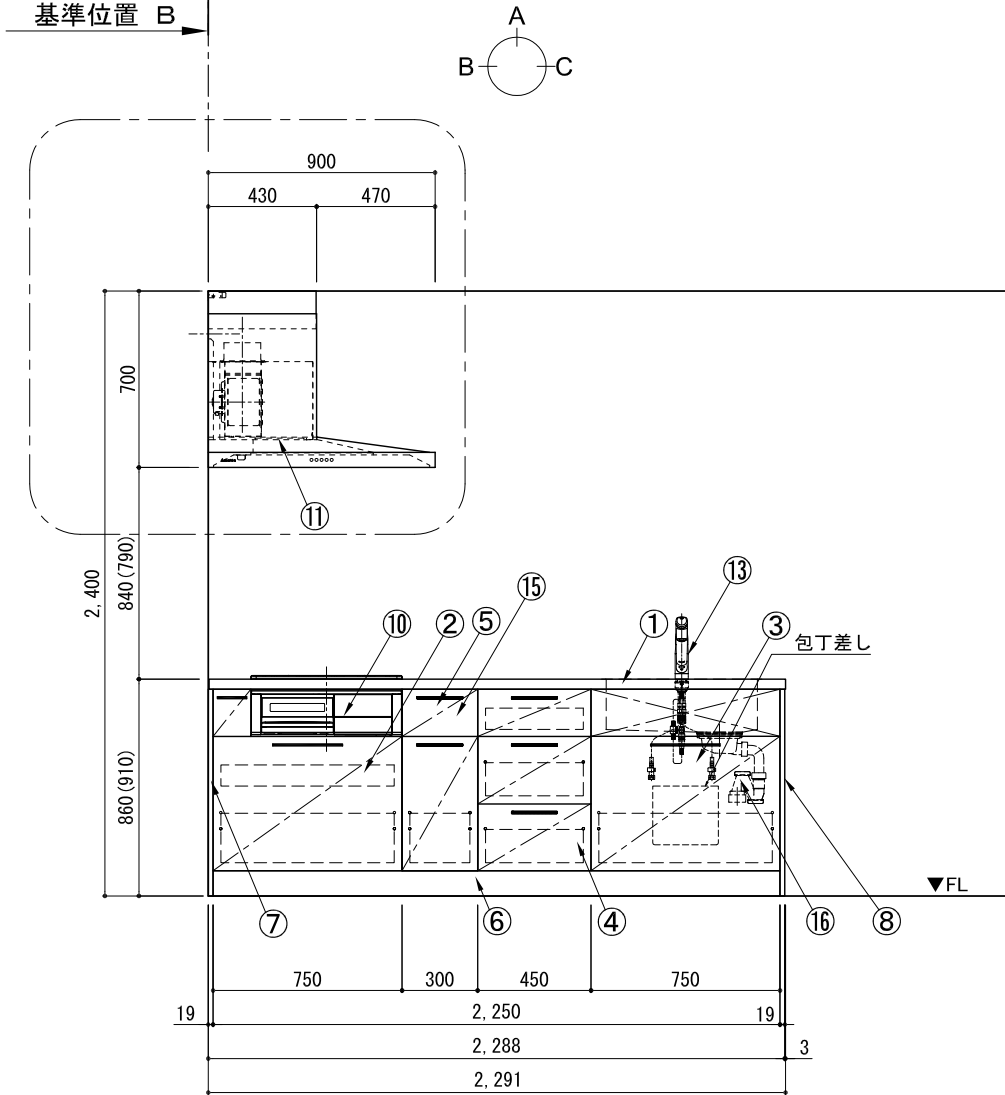


備考欄/NOTE				縮尺/SCALE		図面名称/TITLE キッチン カウンターペニンシュラ 間口2300 R（右シンク） 加熱機器側面壁 食洗機なし プラン図	図面番号/NO. G00036-0
改訂	4			9			
	3			8			
	2			7			
	1			6			
	0	2017. 07. 05	新規作成	5			


キッチン カウンターペニンシュラ 間口2300 R（右シンク） 加熱機器側面壁 食洗機なし 設備・下地図

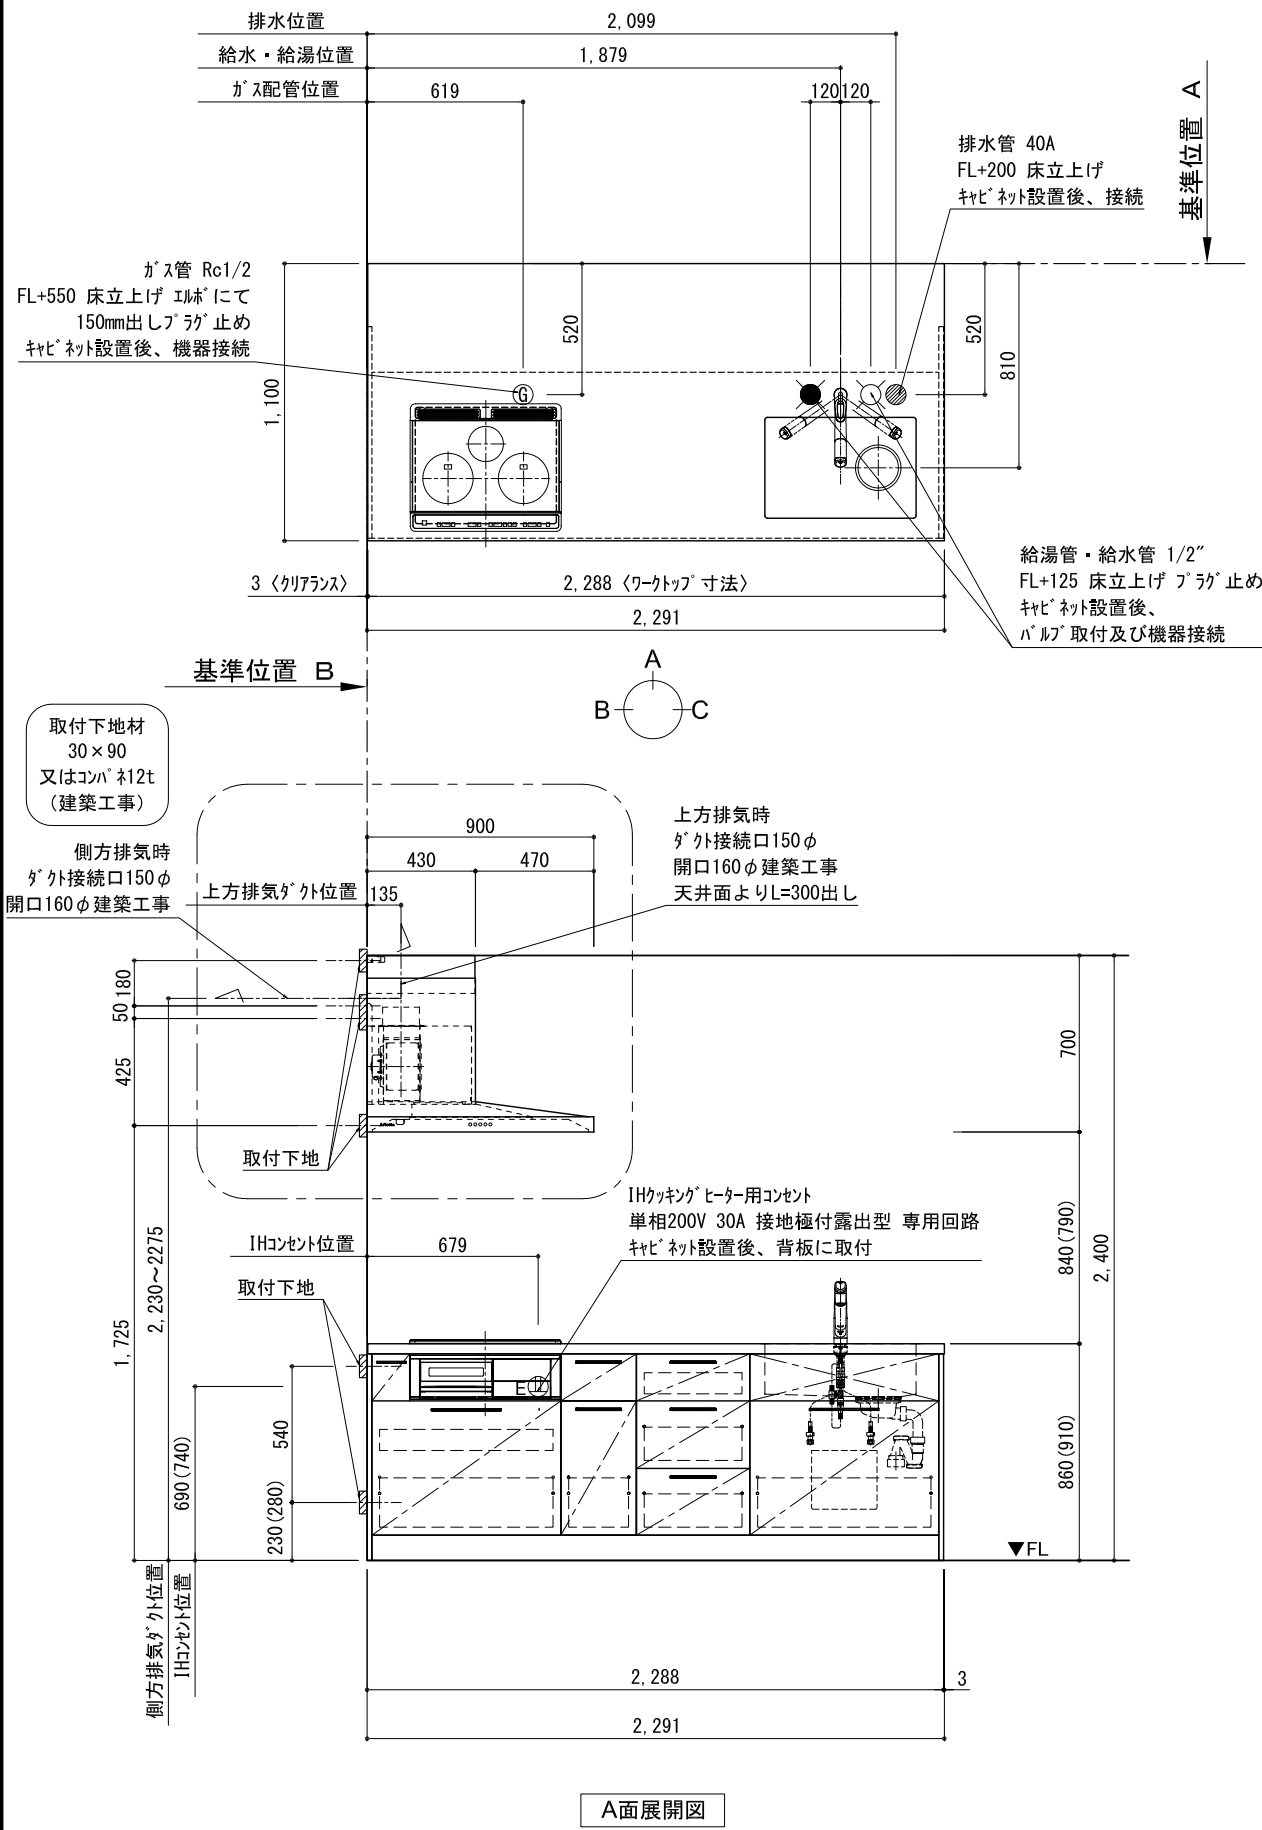

A面展開図

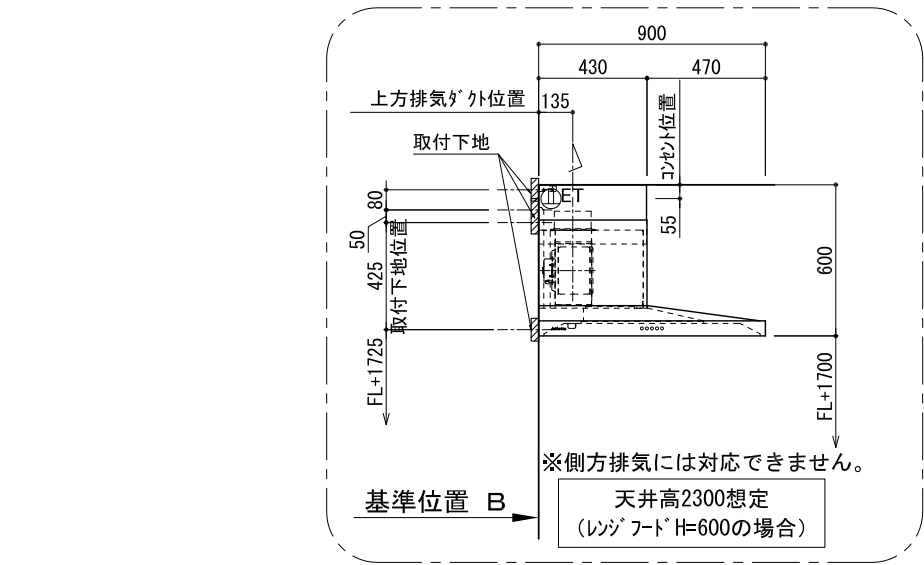

B面展開図

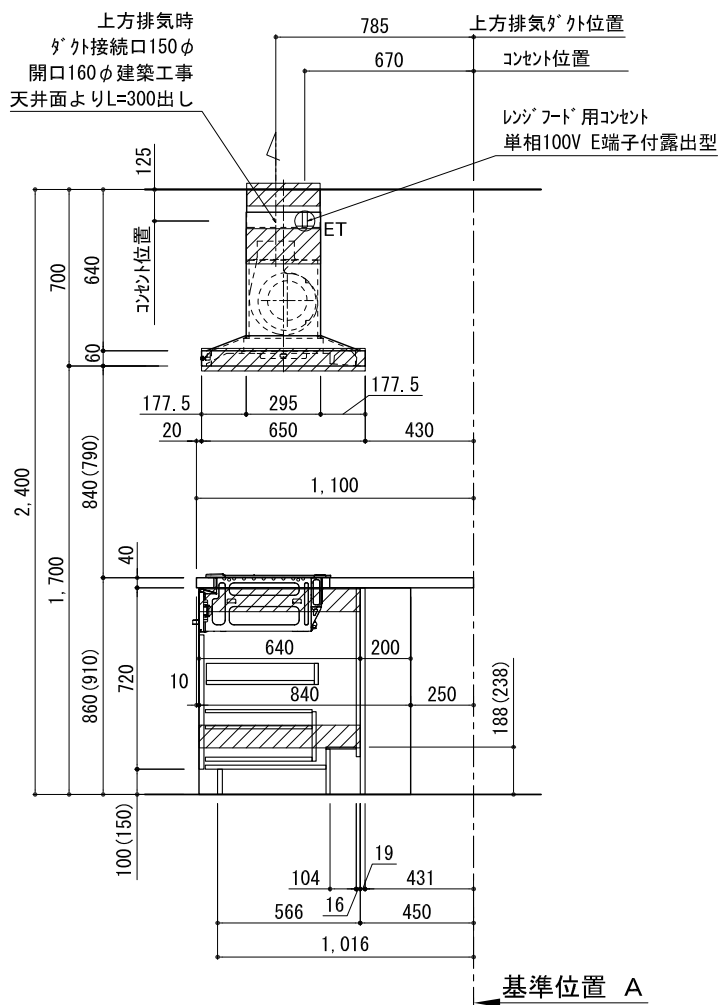

C面展開図

備考欄/NOTE 1、本図は、R勝手（シンク基準）を示す。 2、（ ）内寸法は、ワークトップ高さ910mmの場合を示す。 3、クリアランスは推奨寸法で記載しております。 4、本図は、天井高2400想定で記載されておりますが、各物件ごとに高さ調整し、ご使用ください。 5、IH/ガス両方の加熱機器を考慮した設備位置で記載しております。 6、仕様は改良のため予告なく変更することがあります。	改訂	4			9			縮尺/SCALE 1/30 (A3)	図面名称/TITLE キッチン カウンターペニンシュラ 間口2300 R（右シンク） 加熱機器側面壁 食洗機なし 設備・下地図	図面番号/NO. G00118-0
		3			8					
		2			7					
		1			6					
		0	2017. 07. 05	新規作成	5					