

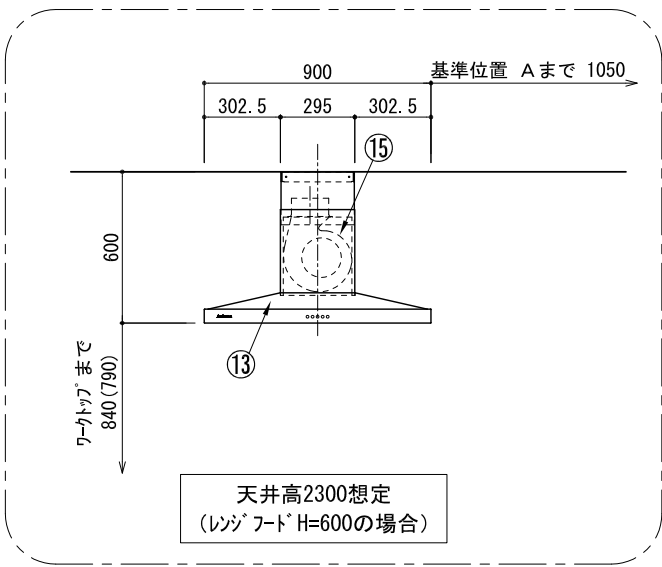
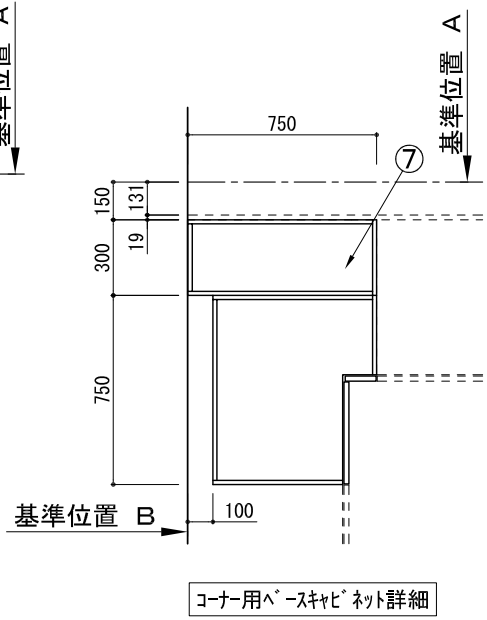
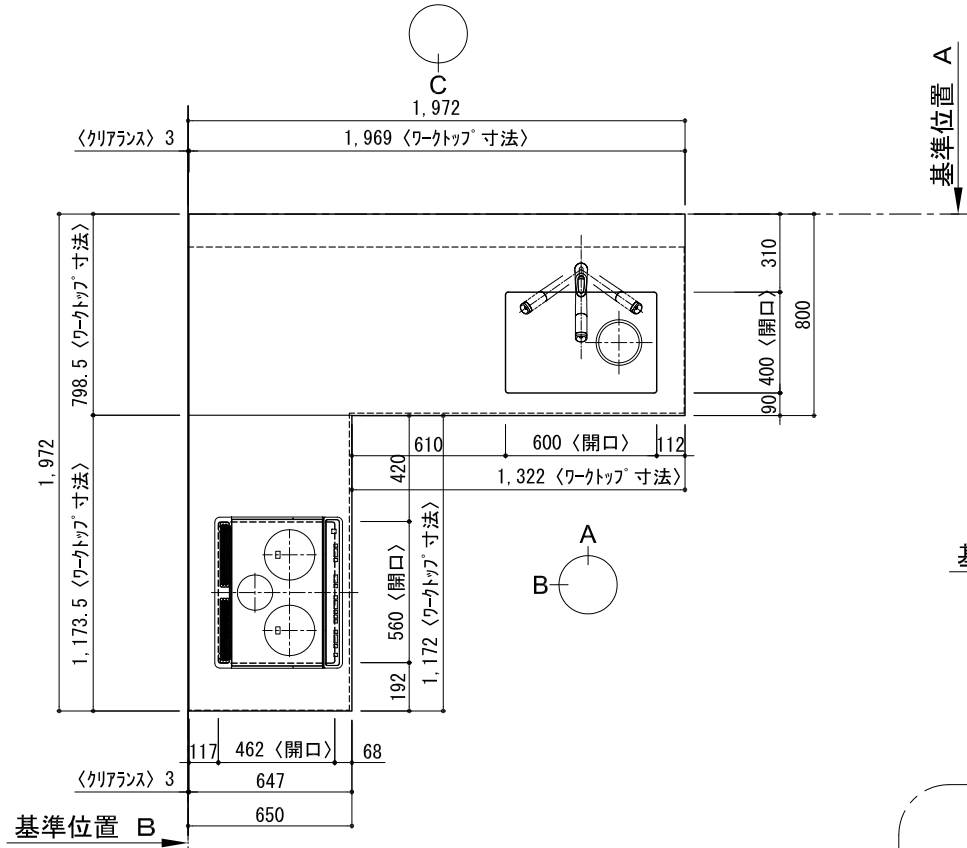
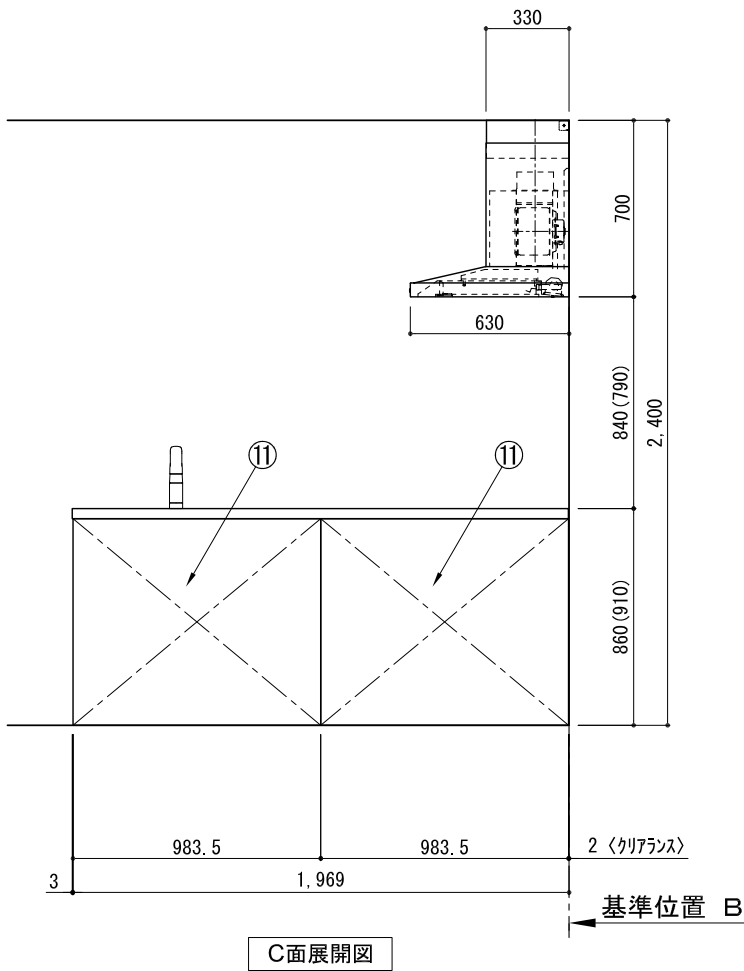
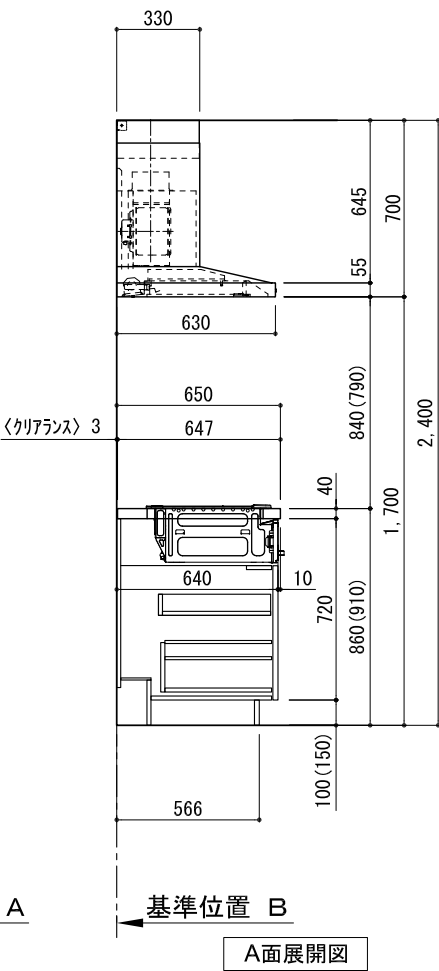


キッチン オープンL 間口1980X1980 R（右シンク） 背面壁 食洗機なし プラン図

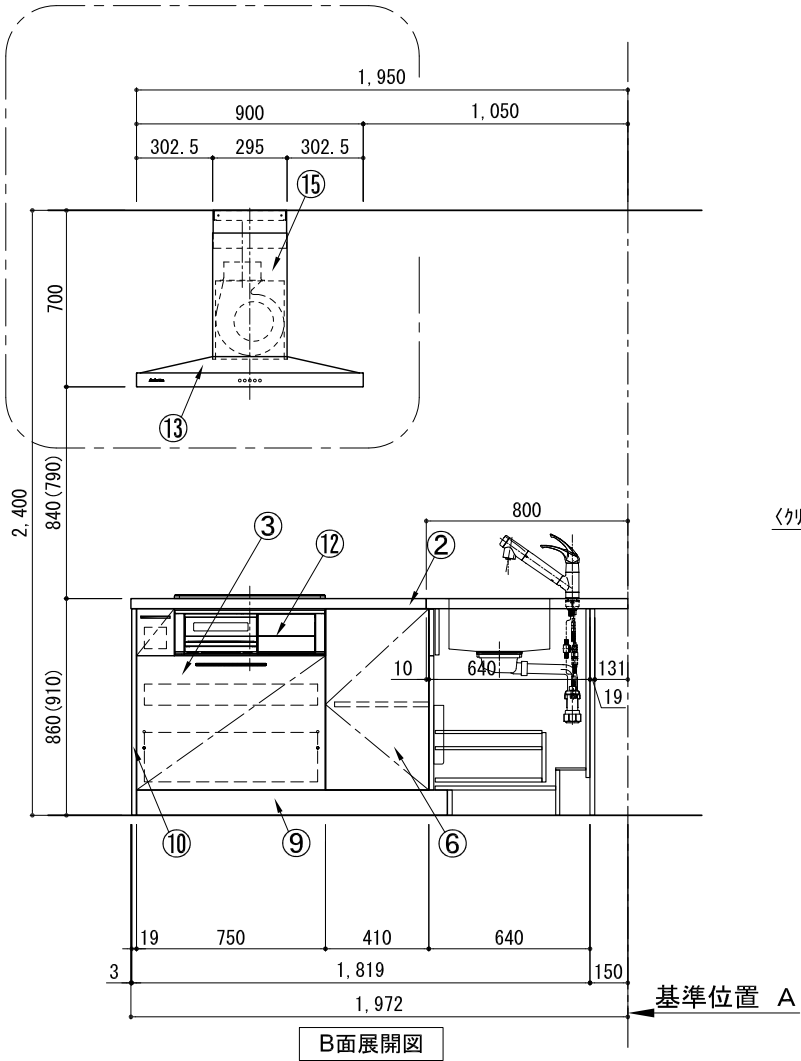


番号	名 称	数量
①	ワークトップ（シンク付）	1
②	ワークトップ	1
③	加熱機器用ベースキャビネット W750	1
④	シンク用ベースキャビネット（包丁差し付） W750	1
⑤	3段引出しベースキャビネット W450	1
⑥	コーナー用ベースキャビネット W750	1
⑦	コーナー調整用ベースキャビネット W300	1
⑧	巾木1 t19	1
⑨	巾木2 t19	1
⑩	サイドパネル t19	2
⑪	バックパネル t19	2
⑫	加熱機器 3口ガスコンロ	1
⑬	レンジフード W900	1
⑭※	L型タクト	1
⑮	タクトカバー	1
⑯	水栓 混合水栓	1
⑰	欠番	
⑱	排水金具（40A）	1
	別梱パッケージ	1
	・取っ手 L91	1
	・取っ手 L161	3
	・取っ手 L261	2
	・取付部材各種	

※印はオプション品

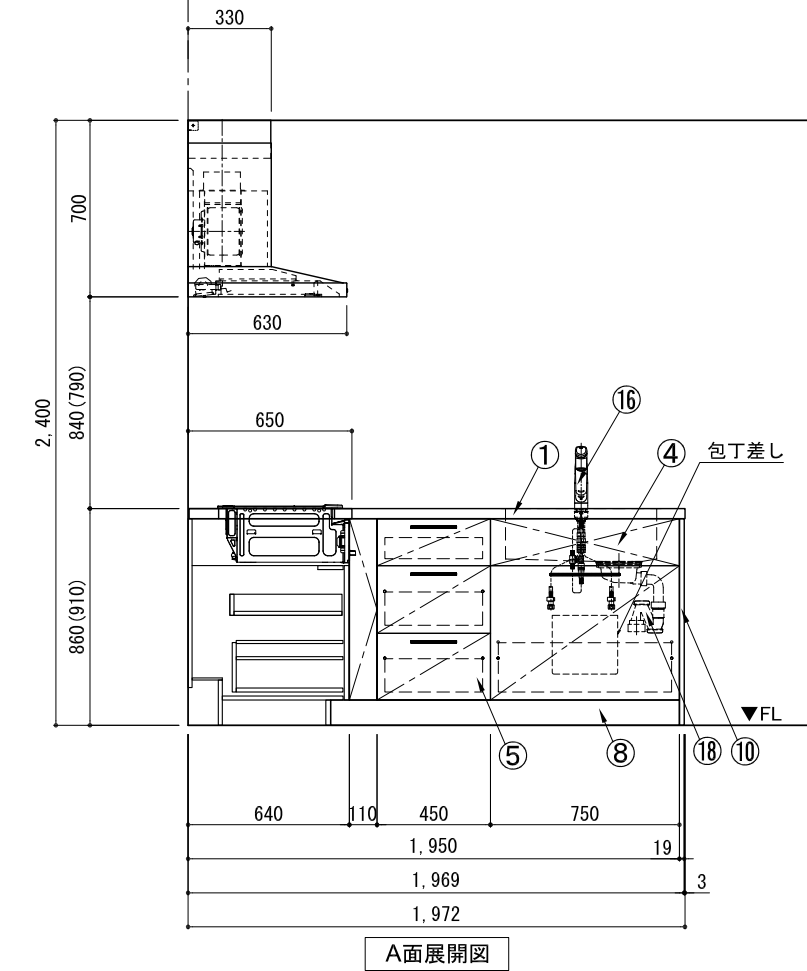

備考欄/NOTE 1、本図は、R勝手（シンク基準）を示す。 2、（ ）内寸法は、ワークトップ高さ910mmの場合を示す。 3、クリアランスは推奨寸法で記載しております。 4、本図は、天井高2400想定で記載されておりますが、各物件ごとに高さ調整し、ご使用ください。 5、IH/ガス両方の加熱機器を考慮した設備位置で記載しております。 6、仕様は改良のため予告なく変更することがあります。	改訂	4			9		縮尺/SCALE 1/30 (A3)	図面名称/TITLE キッチン オープンL 間口1980X1980 R（右シンク） 背面壁 食洗機なし プラン図	図面番号/NO. G00048-0
		3			8				
		2			7				
		1			6				
		0	2017. 07. 05	新規作成	5				

キッチン オープンL 間口1980X1980 R（右シンク） 背面壁 食洗機なし 設備・下地図

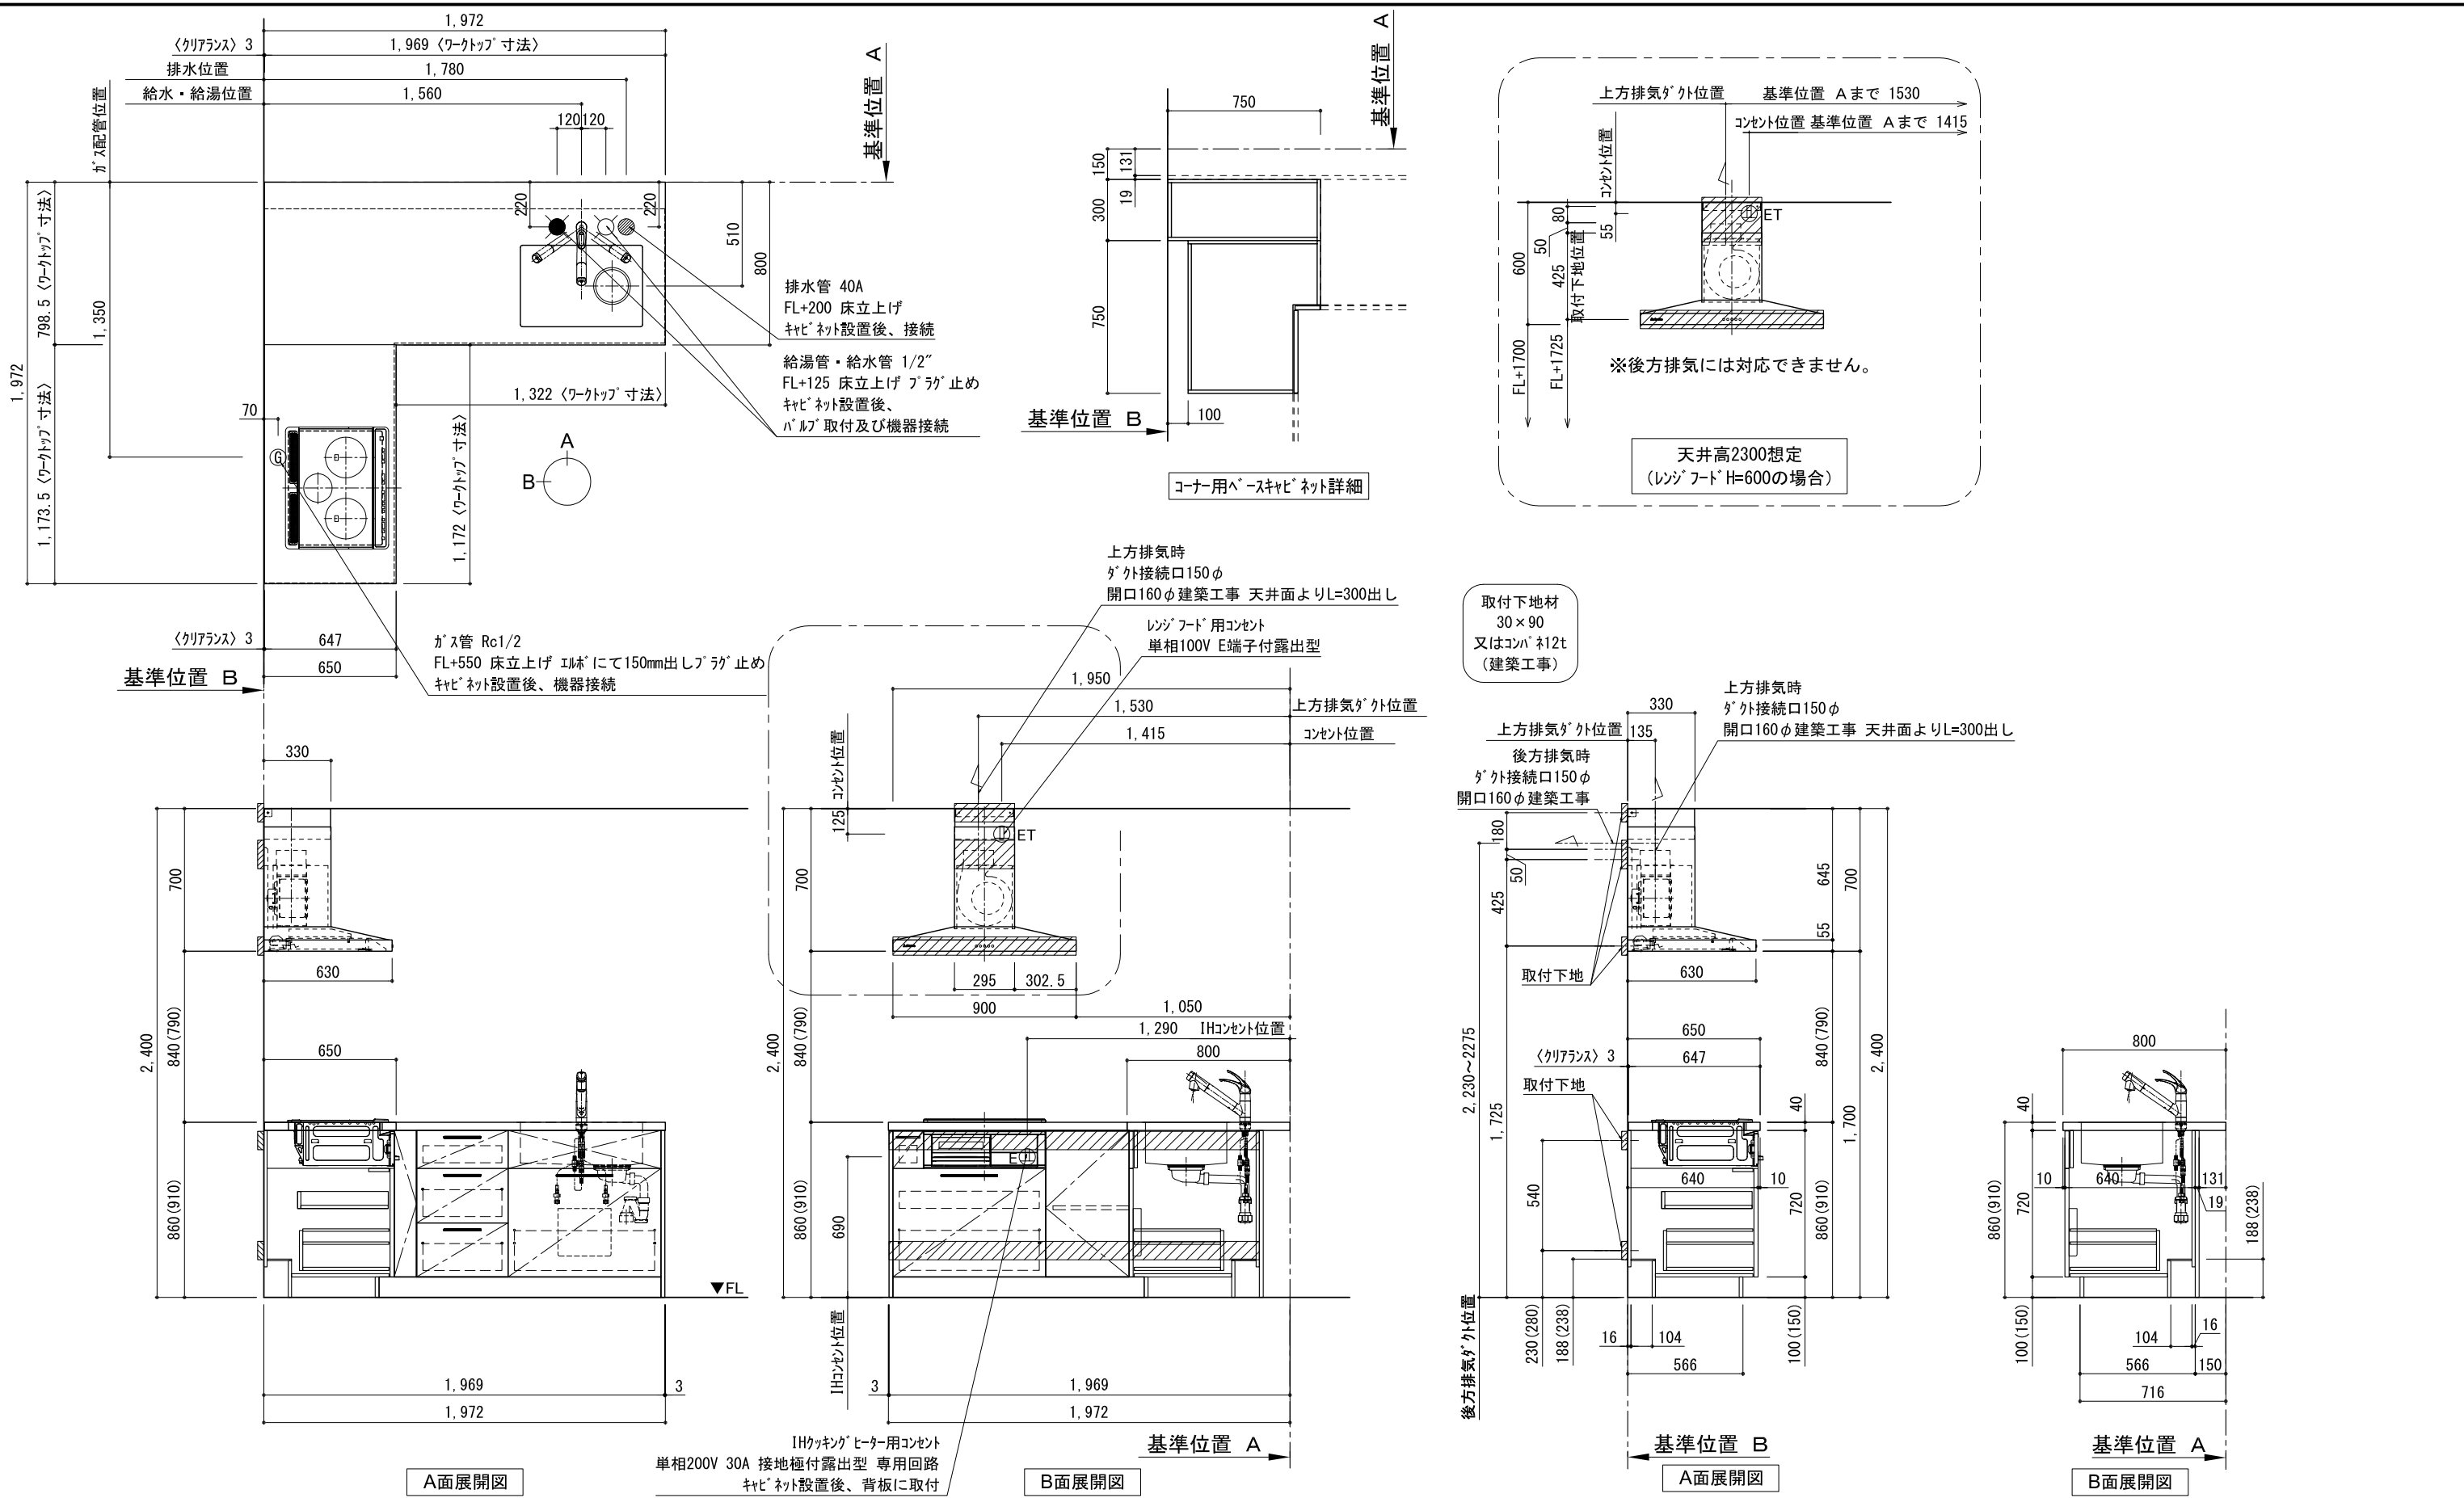

備考欄/NOTE								縮尺/SCALE		図面名称/TITLE		図面番号/NO.	
改訂	4			9			1/30 (A3)	キッチン オープンL 間口1980X1980 R（右シンク） 背面壁 食洗機なし 設備・下地図	G00130-0				
	3			8									
	2			7									
	1			6									
	0	2017. 07. 05	新規作成	5									