

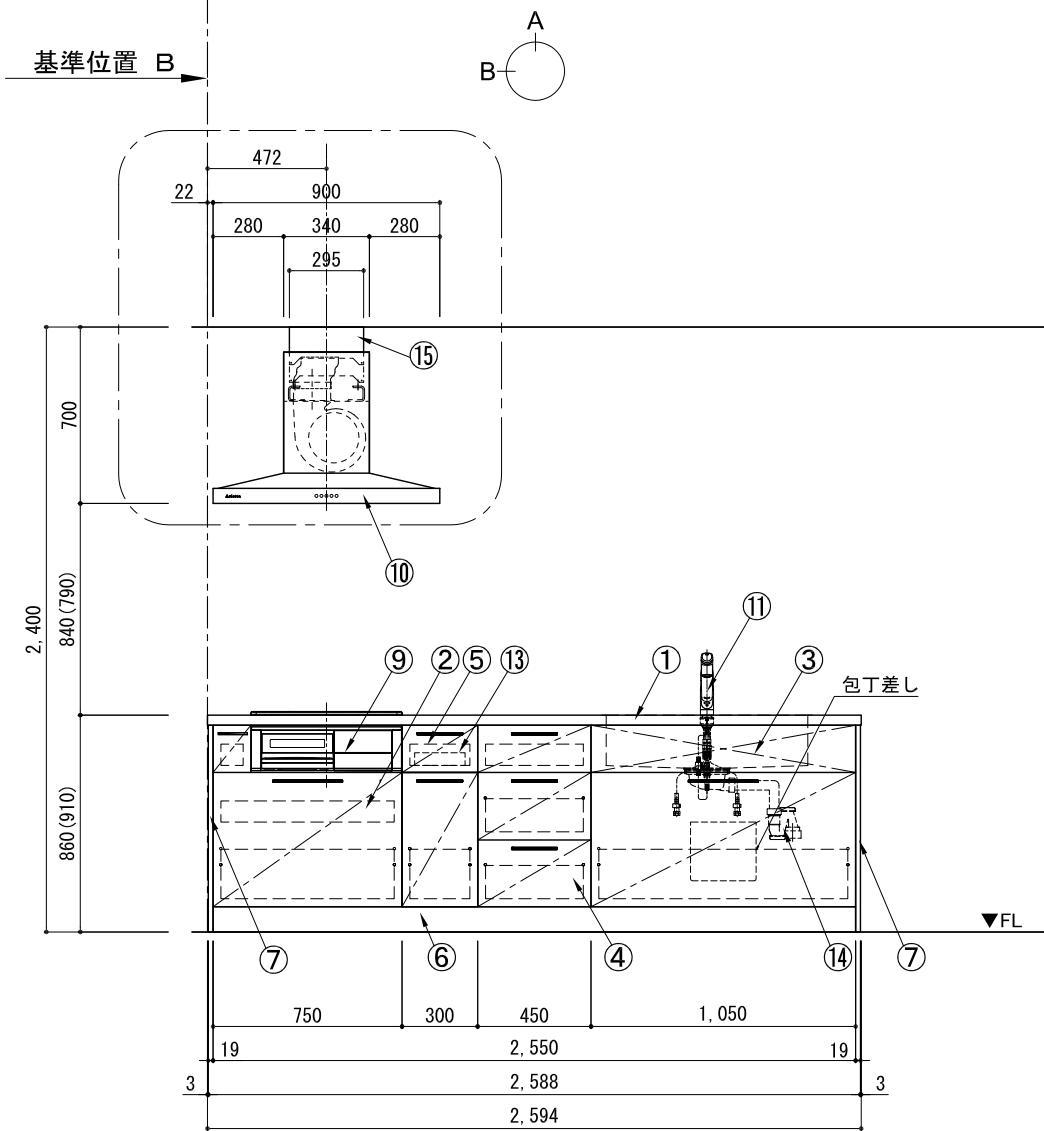
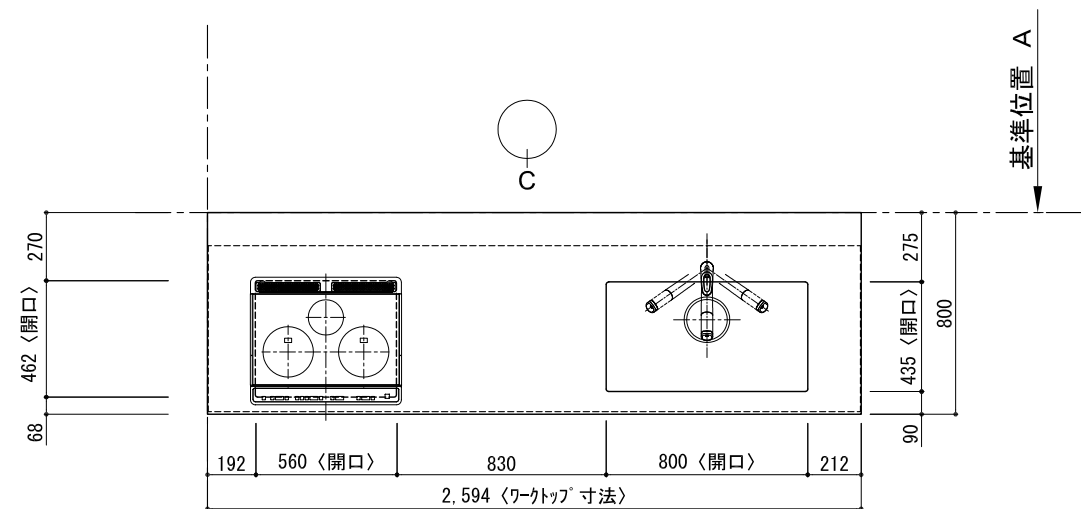



キッチン アイランド 間口2600 R（右シンク） 食洗機なし プラン図

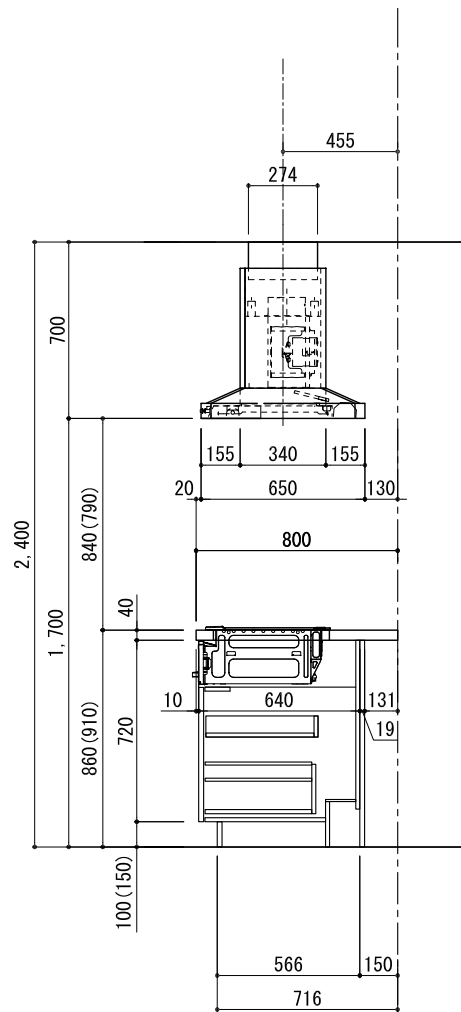


A面展開図

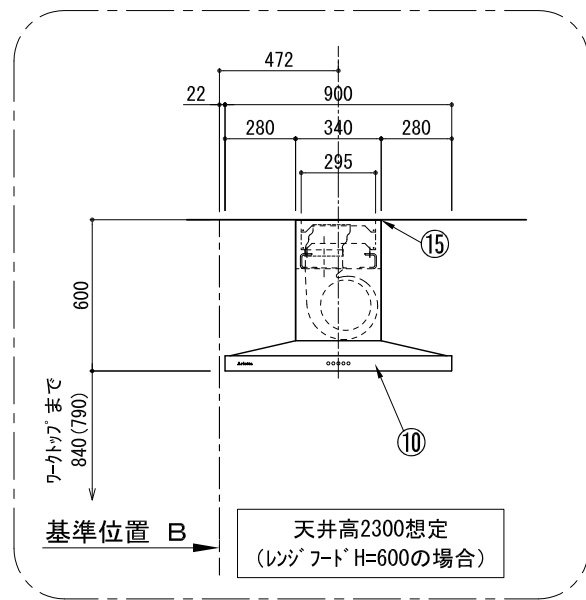

B面展開図

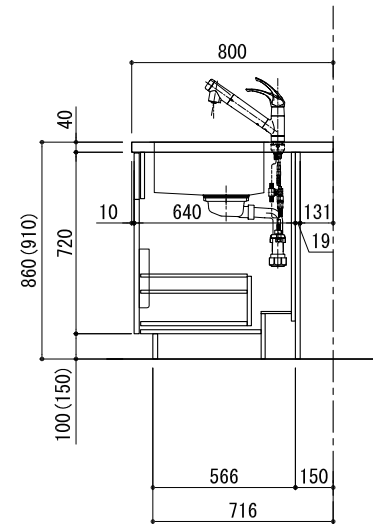

B面展開図

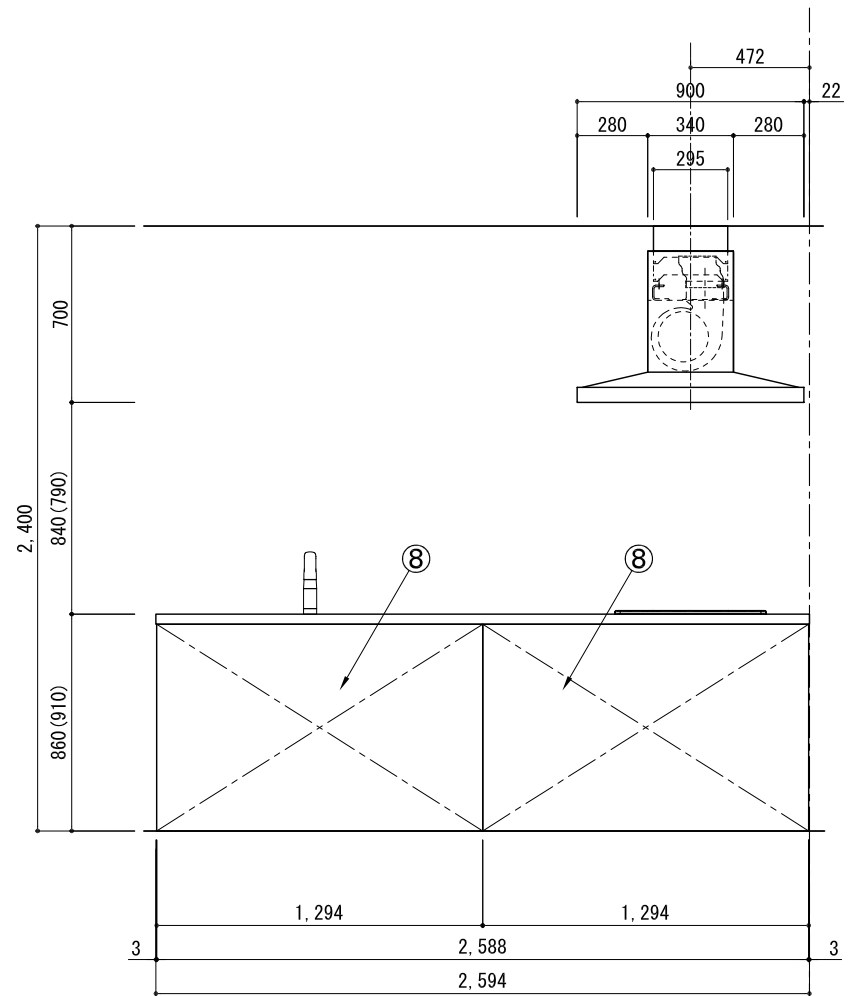

C面展開図

番号	名 称	数量
①	ワークトップ（シンク付）	1
②	加熱機器用ベースキャビネット W750	1
③	シンク用ベースキャビネット（包丁差し付） W1050	1
④	3段引出しベースキャビネット W450	1
⑤	ボトル収納ベースキャビネット W300	1
⑥	巾木1	1
⑦	サイドパネル	2
⑧	バックパネル	2
⑨	加熱機器 3口ガスコンロ 3口IHヒーター	1
⑩	レンジフード W900	1
⑪	水栓 混合水栓	1
⑫	欠番	
⑬	カブリートレイ	1
⑭	排水金具（40A）	1
⑮	ダクトカバー	1
	別棚バースセット	1
	・取っ手 L91	1
	・取っ手 L161	5
	・取っ手 L261	2
	・取付部材各種	

備考欄/NOTE

1. 本図は、R勝手（シンク基準）を示す。
2. () 内寸法は、ワークトップ高さ910mmの場合を示す。
3. クリアランスは推奨寸法で記載しております。
4. 本図は、天井高2400想定で記載されておりますが、各物件ごとに高さ調整し、ご使用ください。
5. IH/ガス両方の加熱機器を考慮した設備位置で記載しております。
6. 仕様は改良のため予告なく変更することがあります。

改訂

4
3
2
1
0

2017. 07. 05
新規作成


9
8
7
6
5

縮尺/SCALE
1/30
(A3)


図面名称/TITLE
キッチン
アイランド 間口2600
R（右シンク）
食洗機なし
プラン図

図面番号/NO.
G00052-0


キッチン アイランド 間口2600 R（右シンク） 食洗機なし 設備・下地図

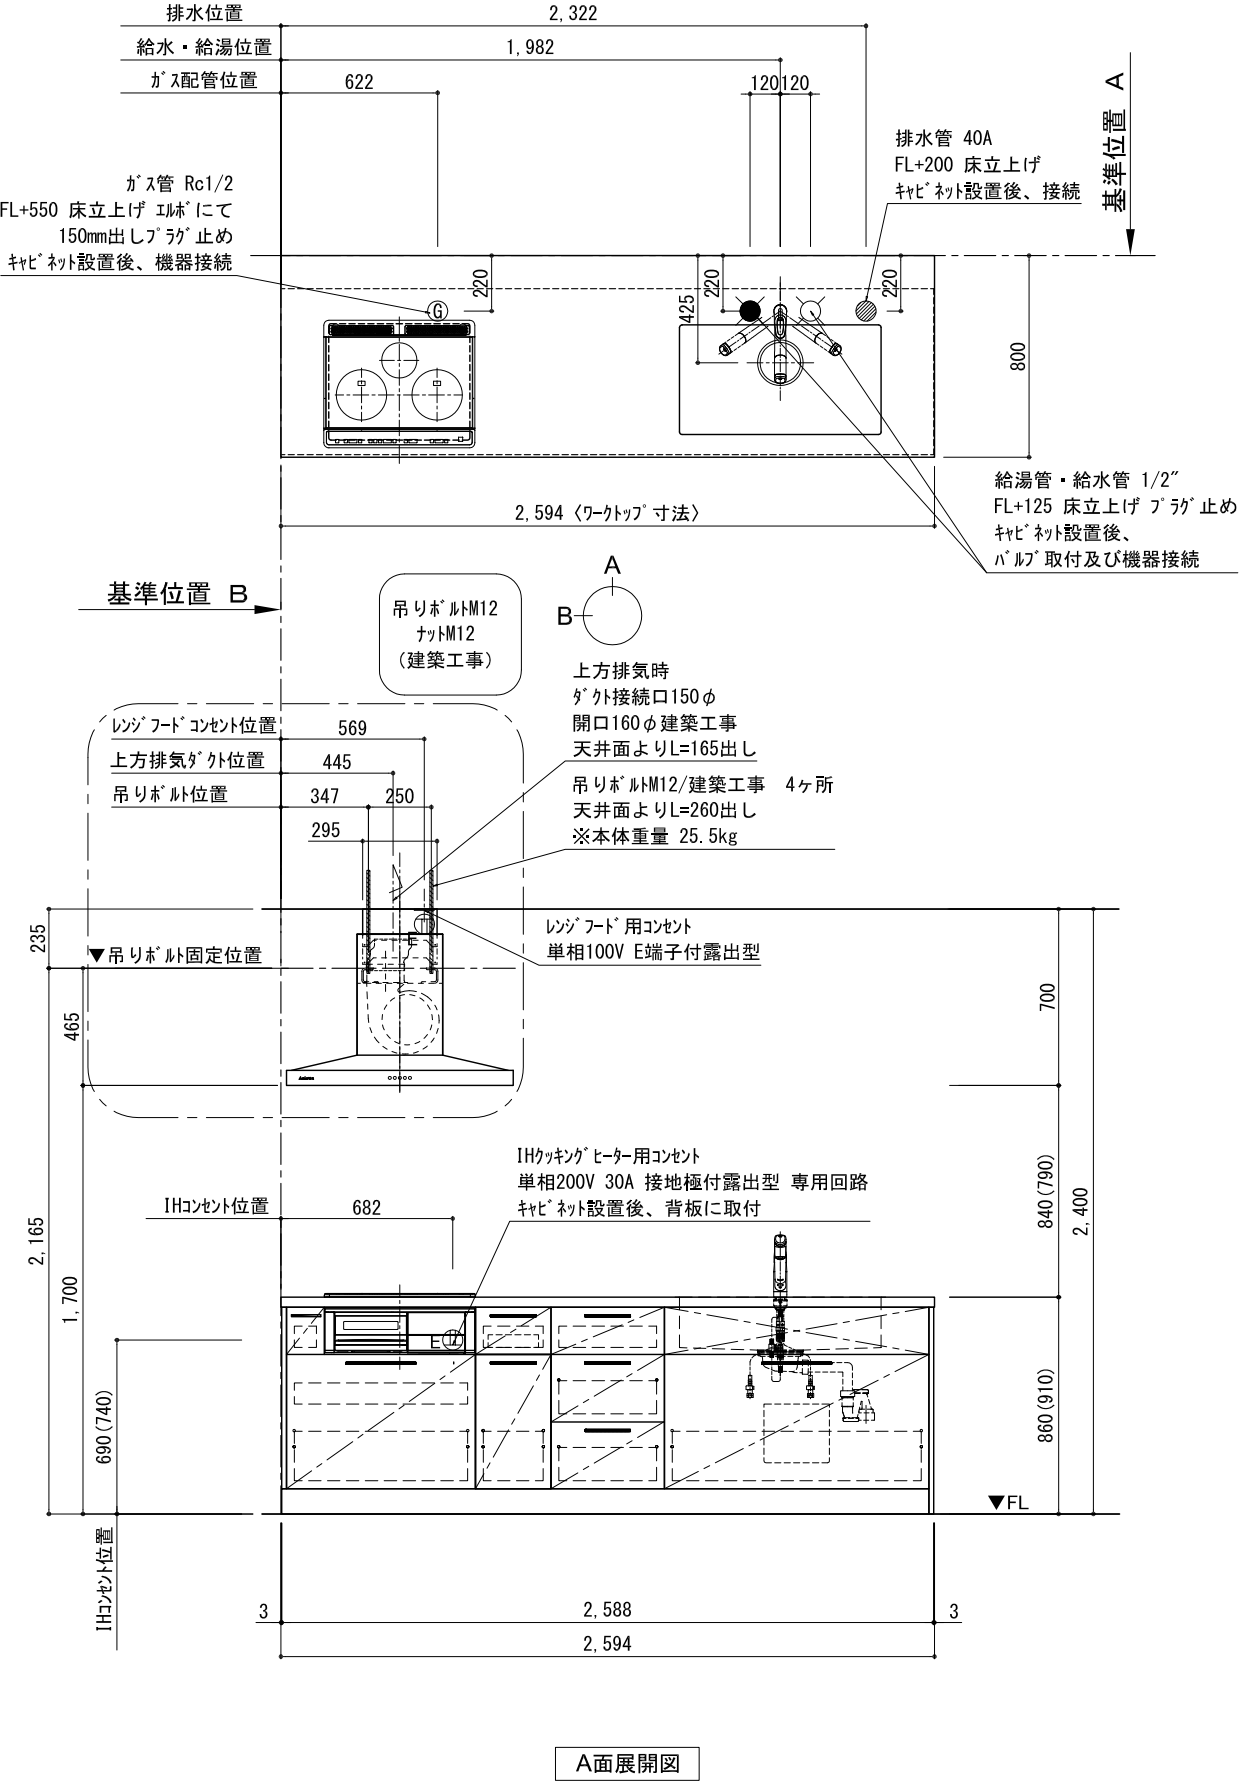

A面展開図

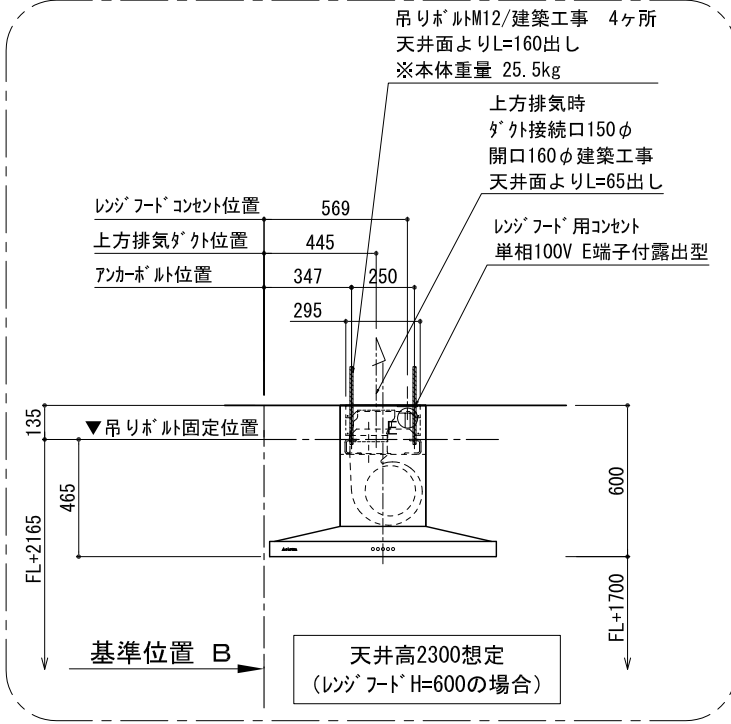

B面展開図

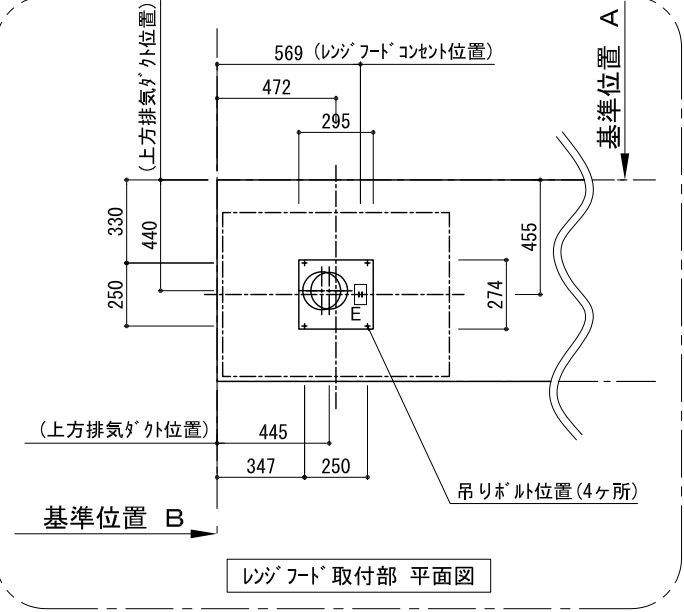

B面展開図

備考欄/NOTE 1、本図は、R勝手（シンク基準）を示す。 2、（ ）内寸法は、ワークトップ高さ910mmの場合を示す。 3、クリアランスは推奨寸法で記載しております。 4、本図は、天井高2400想定で記載されておりますが、各物件ごとに高さ調整し、ご使用ください。 5、IH/ガス両方の加熱機器を考慮した設備位置で記載しております。 6、仕様は改良のため予告なく変更することがあります。	改訂	4			9		縮尺/SCALE	図面名称/TITLE	図面番号/NO.
		3			8		1/30 (A3)	キッチン アイランド 間口2600 R（右シンク） 食洗機なし 設備・下地図	G00134-0
		2			7				
		1			6				
		0	2017. 07. 05	新規作成	5				