
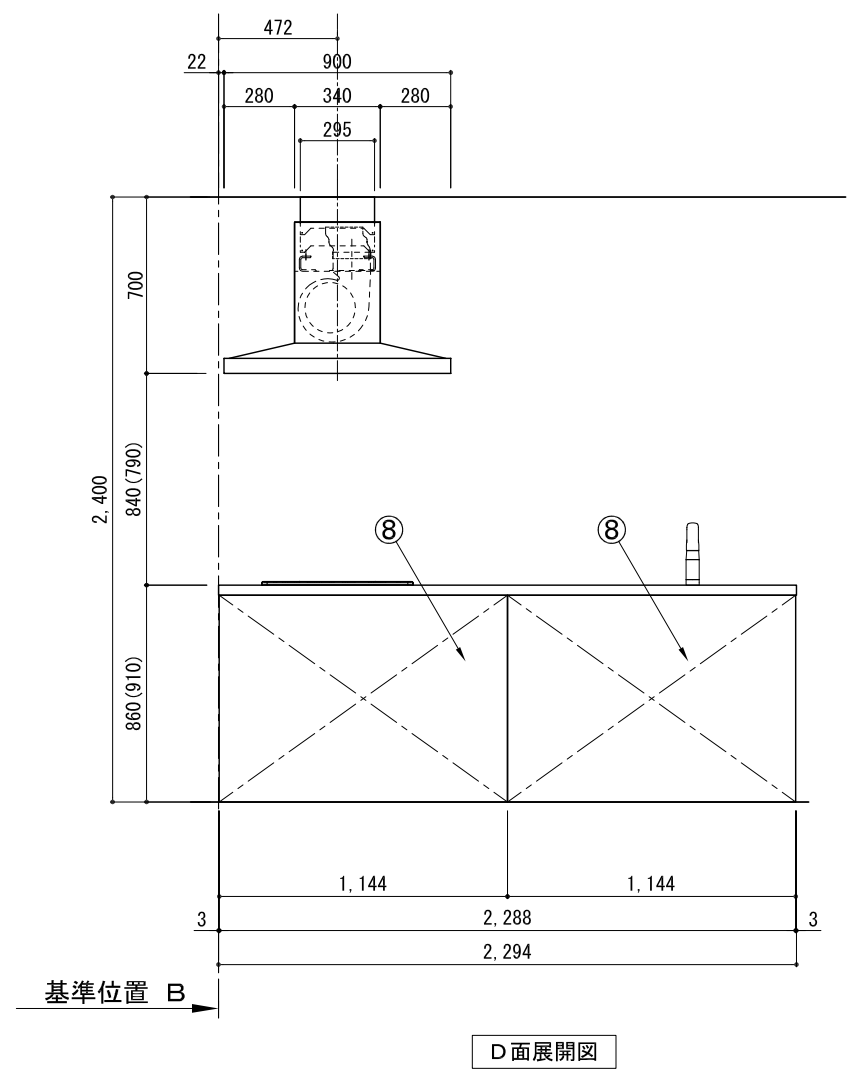
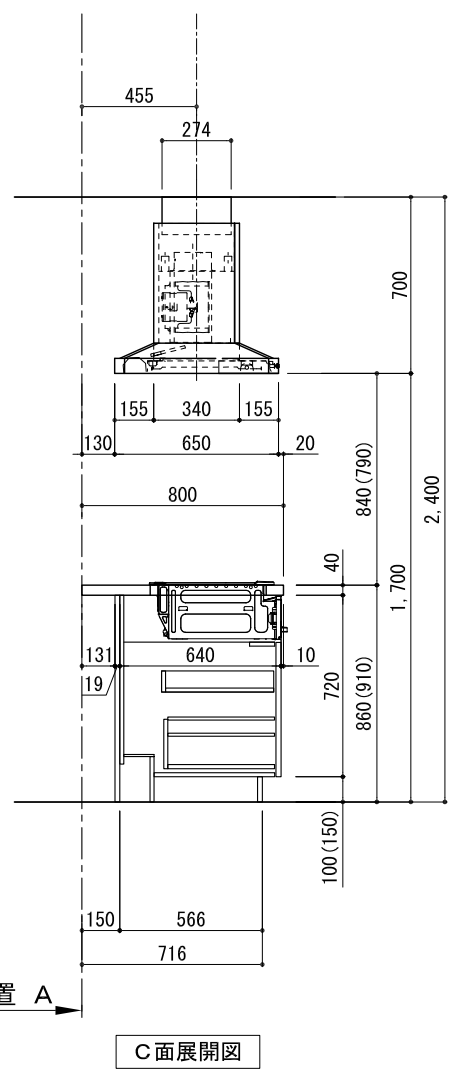
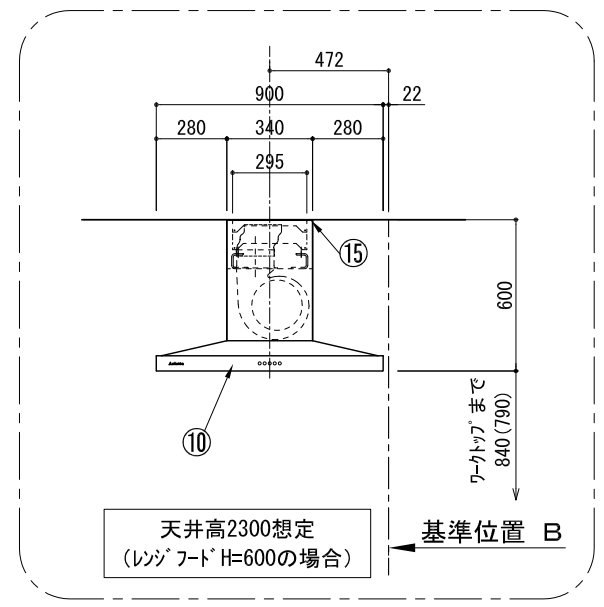
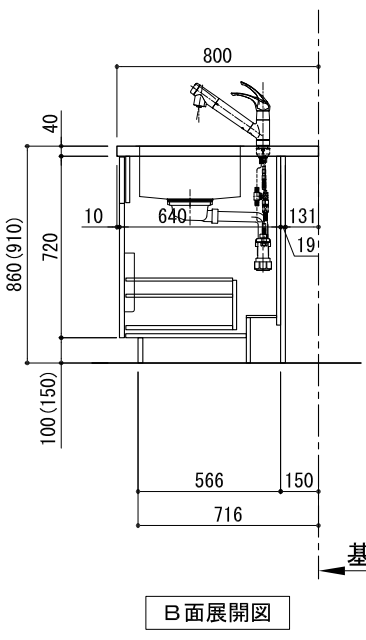
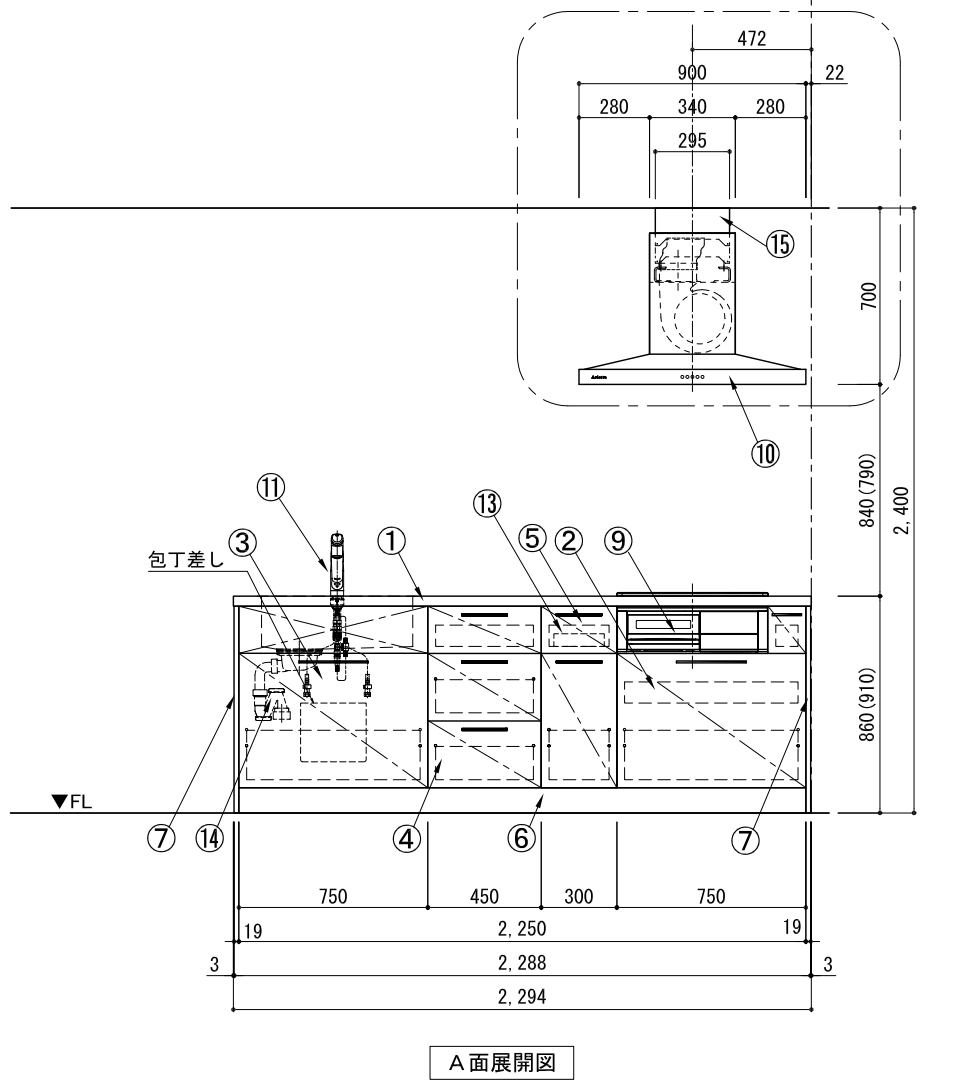







キッチン アイランド 間口2300 L（左シンク） 食洗機なし プラン図

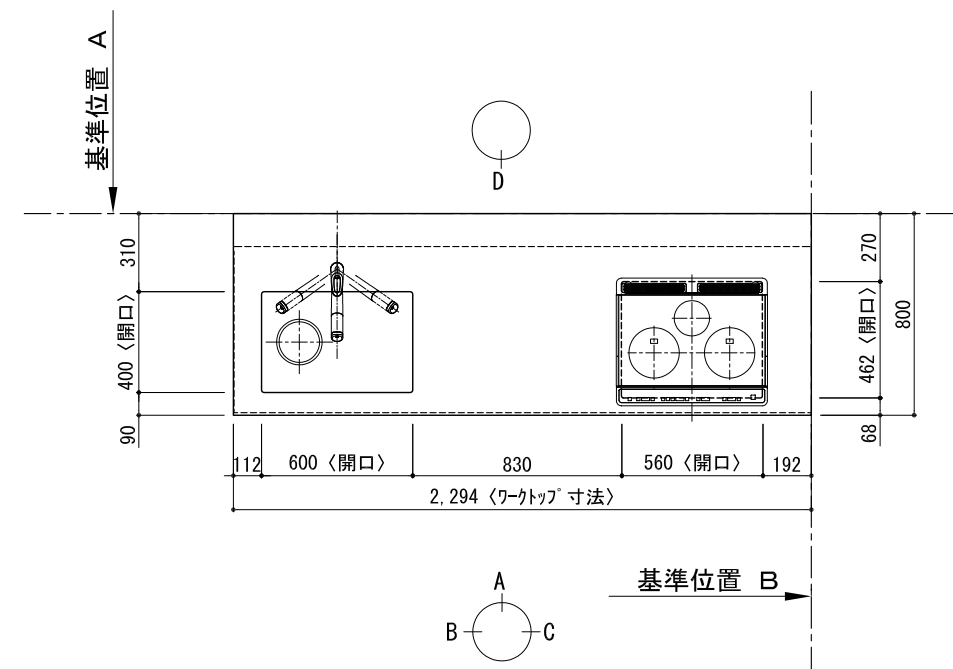

番号	名 称	数量
①	ワークトップ（シンク付）	1
②	加熱機器用ベースキャビネット W750	1
③	シンク用ベースキャビネット（包丁差し付） W750	1
④	3段引出しベースキャビネット W450	1
⑤	ボトル収納ベースキャビネット W300	1
⑥	巾木1	1
⑦	サイドパネル	2
⑧	バックパネル	2
⑨	加熱機器 3口ガスコンロ 3口IHヒーター	1
⑩	レンジフード W900	1
⑪	水栓 混合水栓	1
⑫	欠番	
⑬	カブリトレイ	1
⑭	排水金具（40A）	1
⑮	ダクトカバー	1
	別梱パッケージット	1
	・取っ手 L91	1
	・取っ手 L161	5
	・取っ手 L261	2
	・取付部材各種	

備考欄/NOTE				縮尺/SCALE		図面名称/TITLE キッチン アイランド 間口2300 L（左シンク） 食洗機なし プラン図	図面番号/NO. G00057-0
改訂	4			9			
	3			8			
	2			7			
	1			6			
	0	2017. 07. 05	新規作成	5			

キッチン アイランド 間口2300 L (左シンク) 食洗機なし 設備・下地図

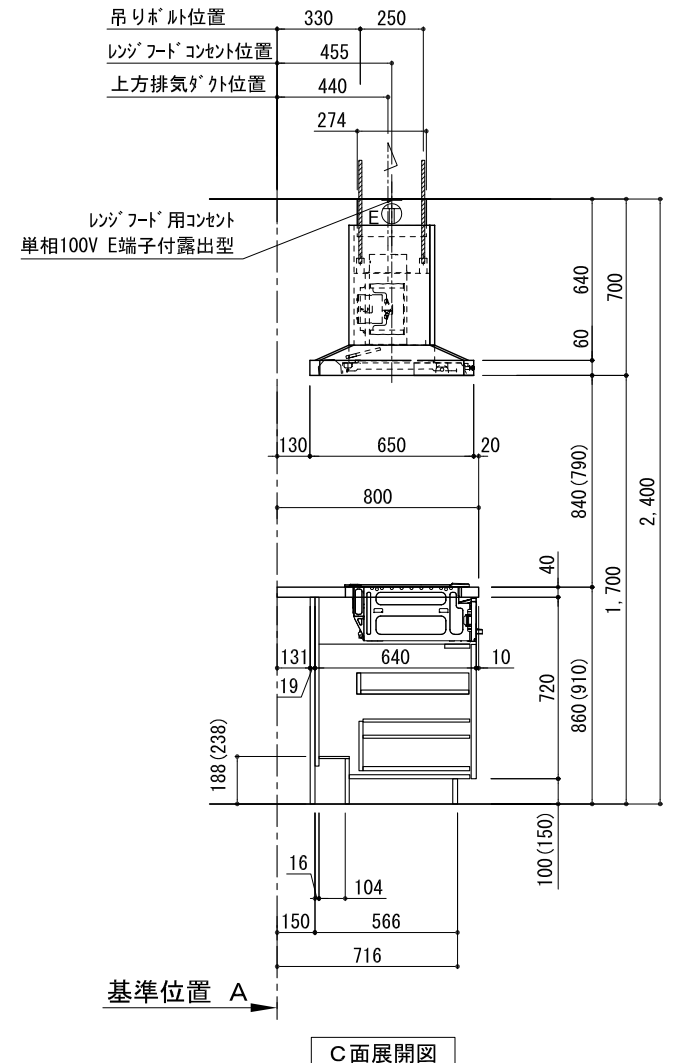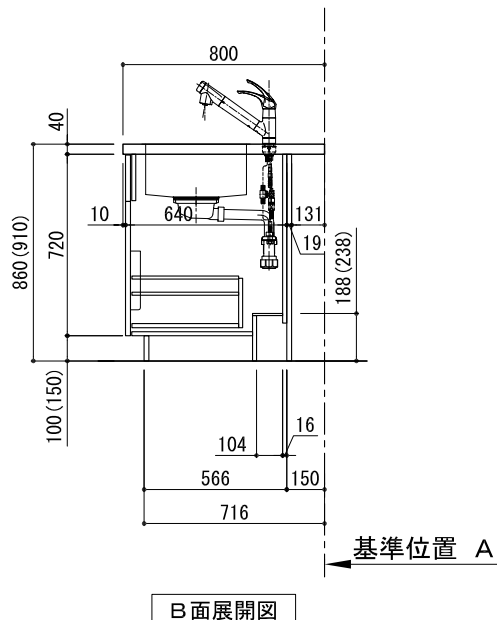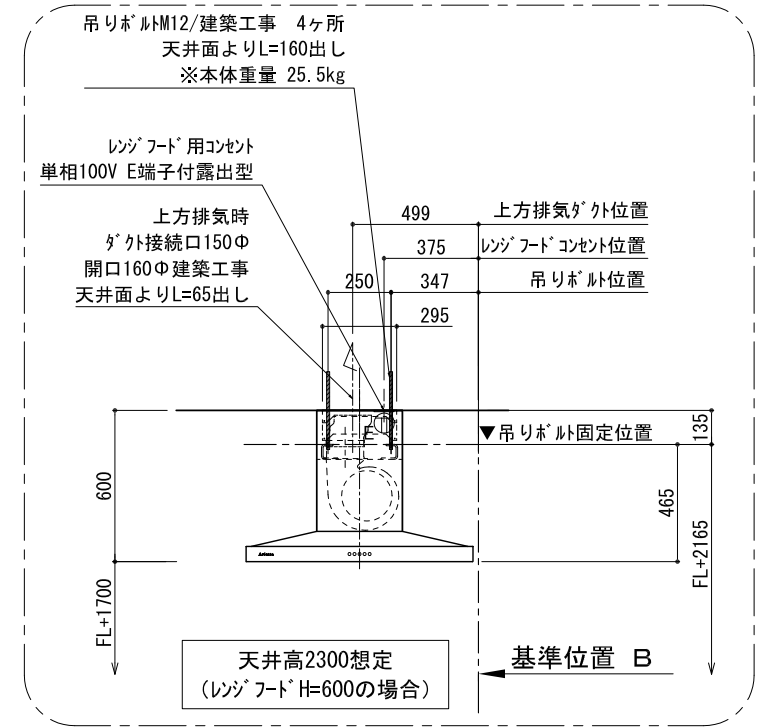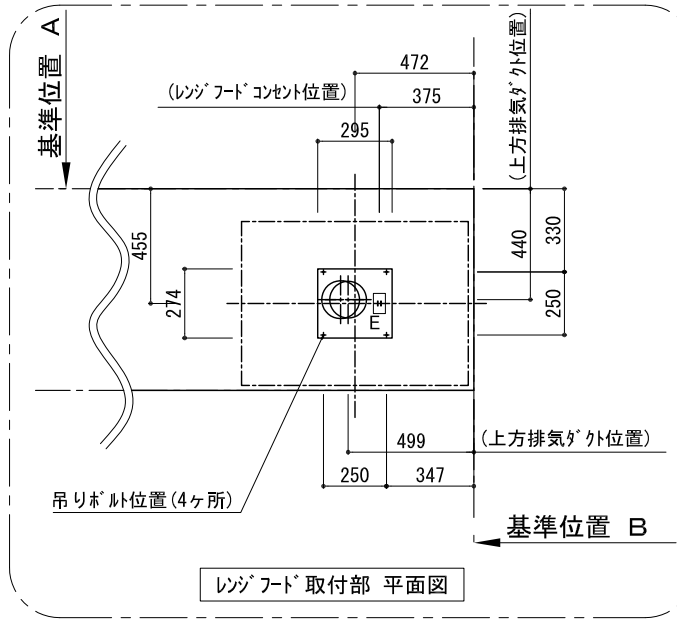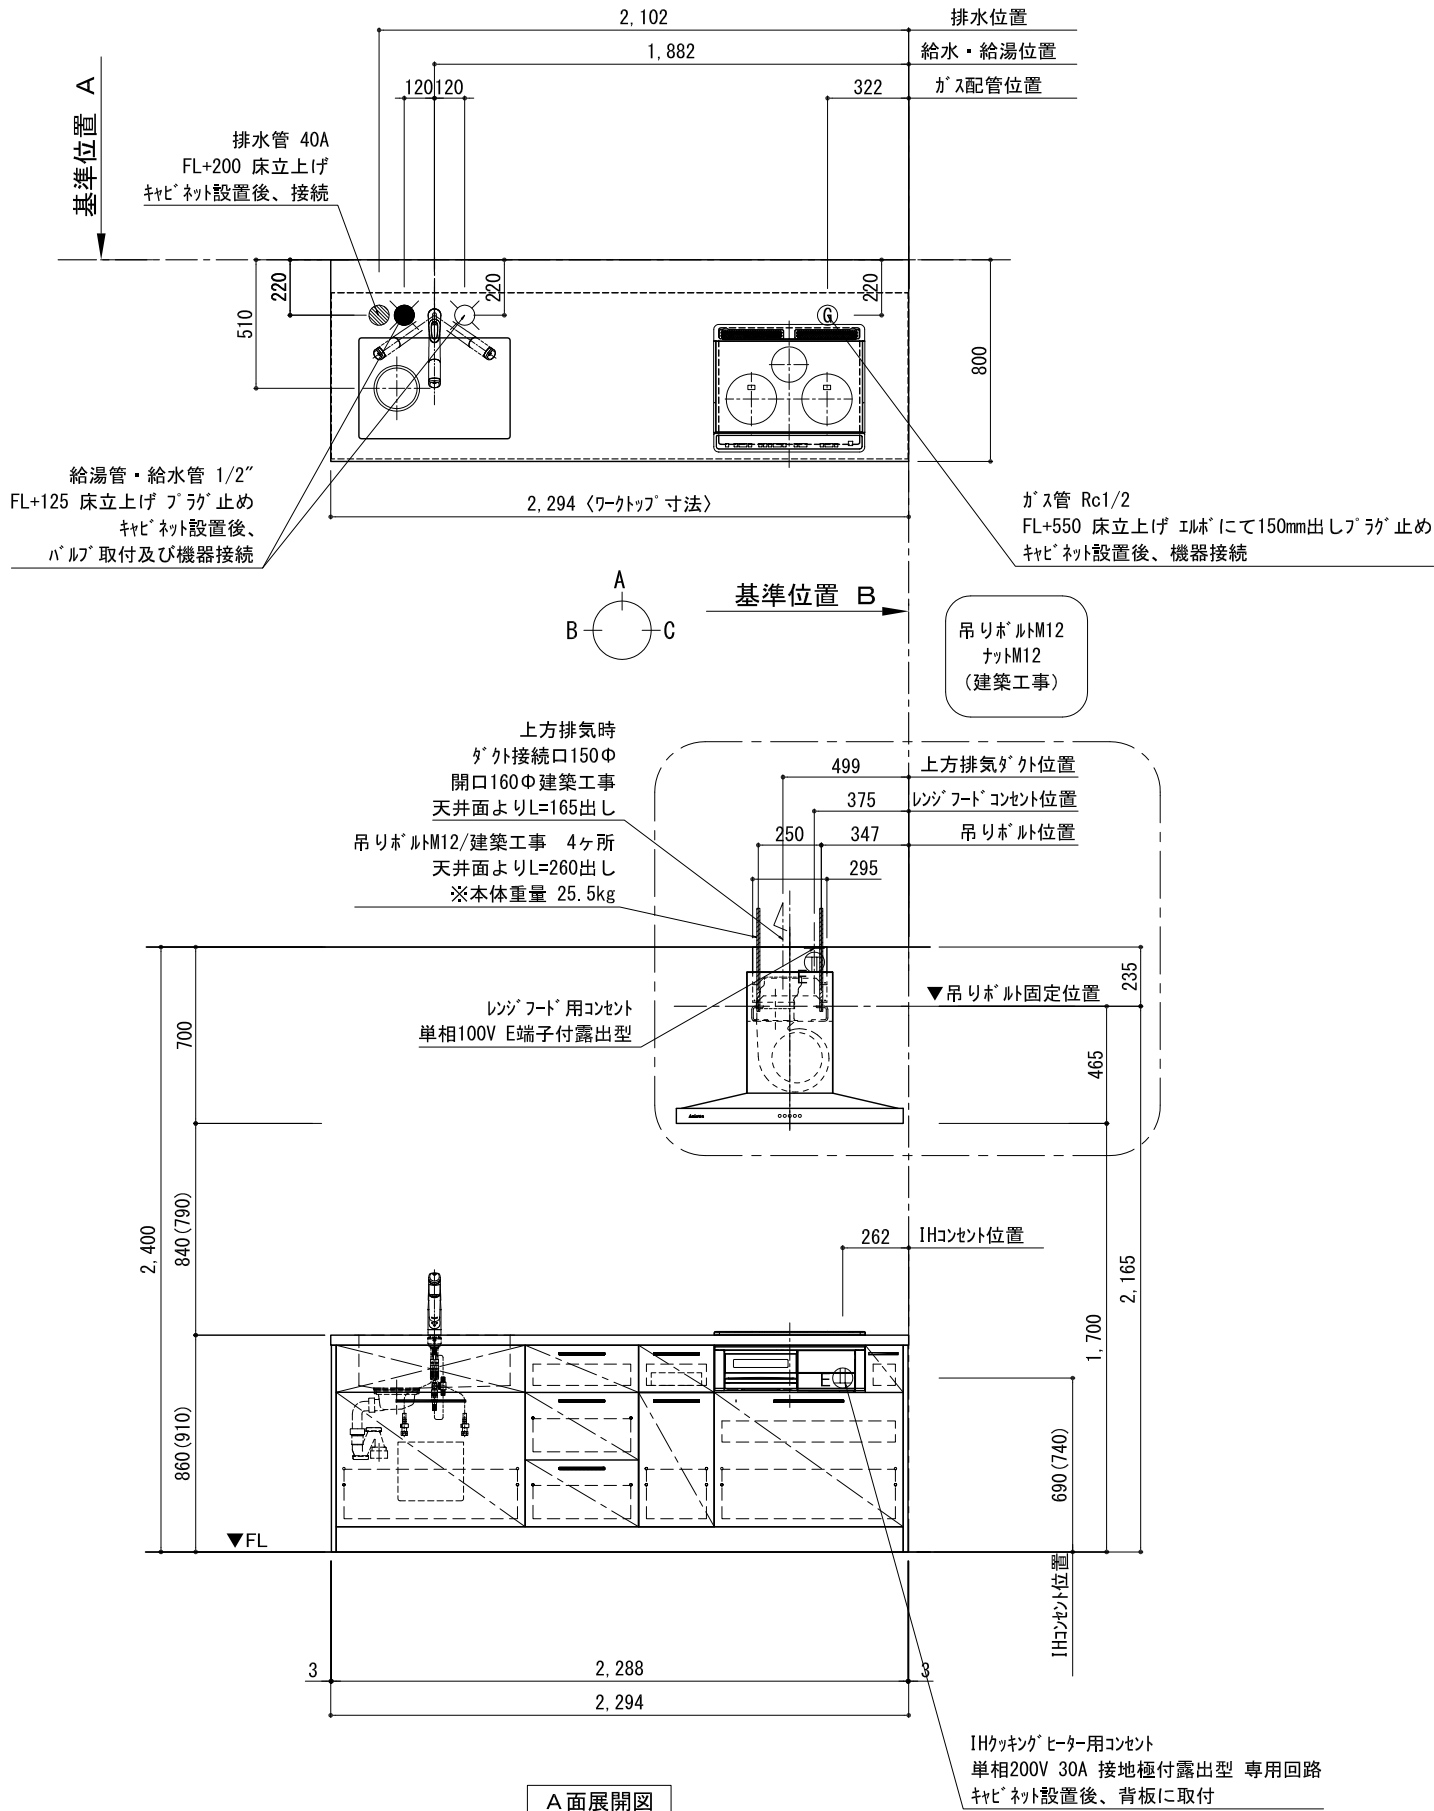

備考欄/NOTE

- 1、本図は、L 勝手（シンク基準）を示す。
- 2、（ ） 内寸法は、ワークトップ高さ910mmの場合を示す。
- 3、クリアランスは推奨寸法で記載しております。
- 4、本図は、天井高2400想定で記載されておりますが、各物件ごとに高さ調整し、ご使用ください。
- 5、IH/ガス両方の加熱機器を考慮した設備位置で記載しております。
- 6、仕様は改良のため予告なく変更することがあります。

改訂

4		
3		
2		
1		
0	2017. 07. 05	新規作成

9
8
7
6
5

縮尺/SCALE	1/30 (A3)
----------	--------------

図面名称/TITLE

キッチン
アイランド 間口2300
L (左シンク)
食洗機なし
設備・下地図

図面番号/NO.

G00139-0