

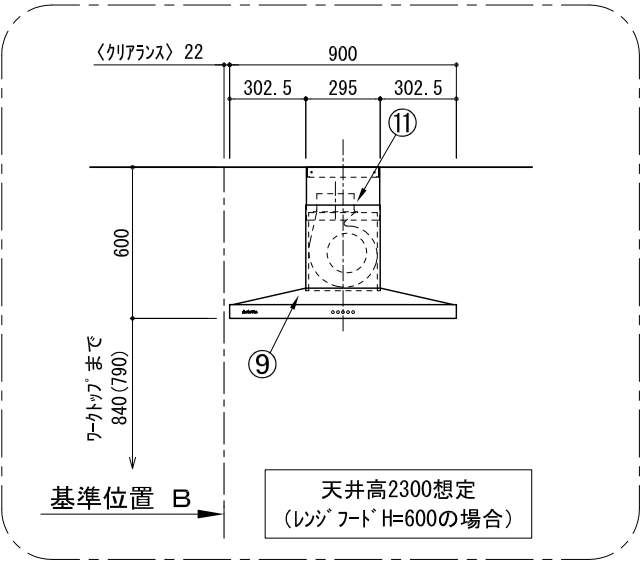
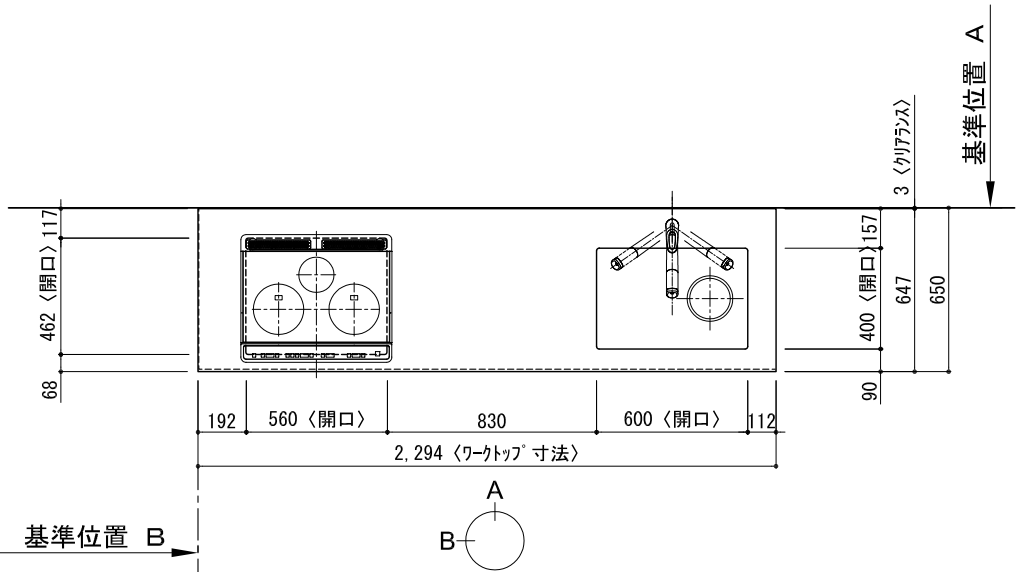
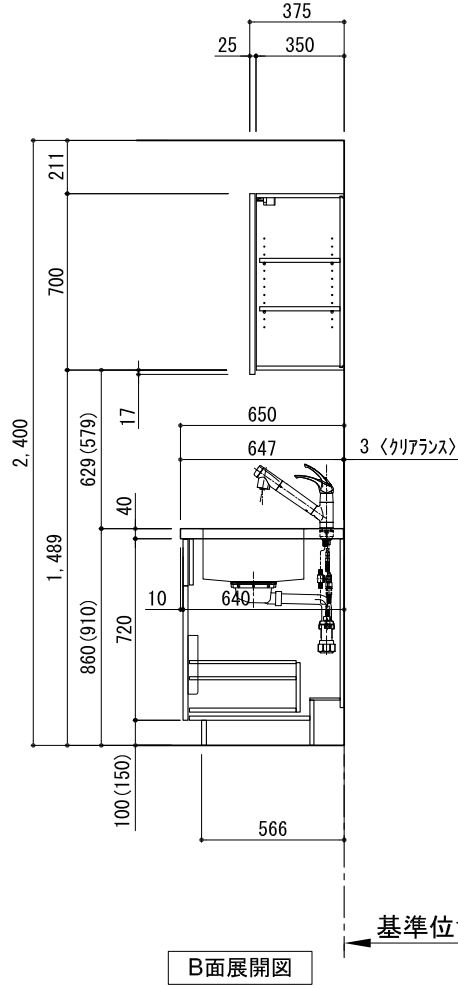


キッチン I 型 間口2300 R（右シンク） 背面壁（背壁付け用レンジフード） 食洗機なし プラン図

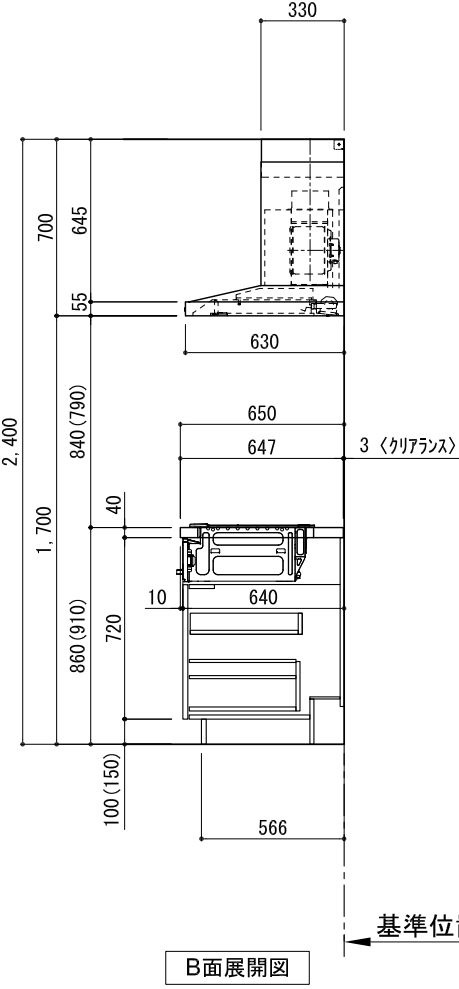




番号	名 称	ウオールキャビネット無 数量	ウオールキャビネット有 数量
①	ワークトップ（シンク付）	1	1
②	加熱機器用ベースキャビネット W750	1	1
③	シンク用ベースキャビネット（包丁差し付） W750	1	1
④	3段引出しベースキャビネット W450	1	1
⑤	ボトル収納ベースキャビネット W300	1	1
⑥	巾木 t19	1	1
⑦	サイドパネル t19	2	2
⑧	加熱機器 3口ガスコンロ 3口IHヒーター	1	1
⑨	レンジフード W900	1	1
⑩※	L型ダクト	1	1
⑪	ダクトカバー	1	1
⑫	水栓 混合水栓	1	1
⑬	欠番		
⑭※	片開きドアウォールキャビネット W400		1
⑮※	サイドパネル t19		2
⑯	カトラリートレイ	1	1
⑰	排水金具（40A）	1	1
⑱※	両開きドアウォールキャビネット W800		1
別梱パーツセット		1	1
・取っ手 L91		1	1
・取っ手 L161		5	5
・取っ手 L261		2	2
・取付部材各種			

※印はオプション品

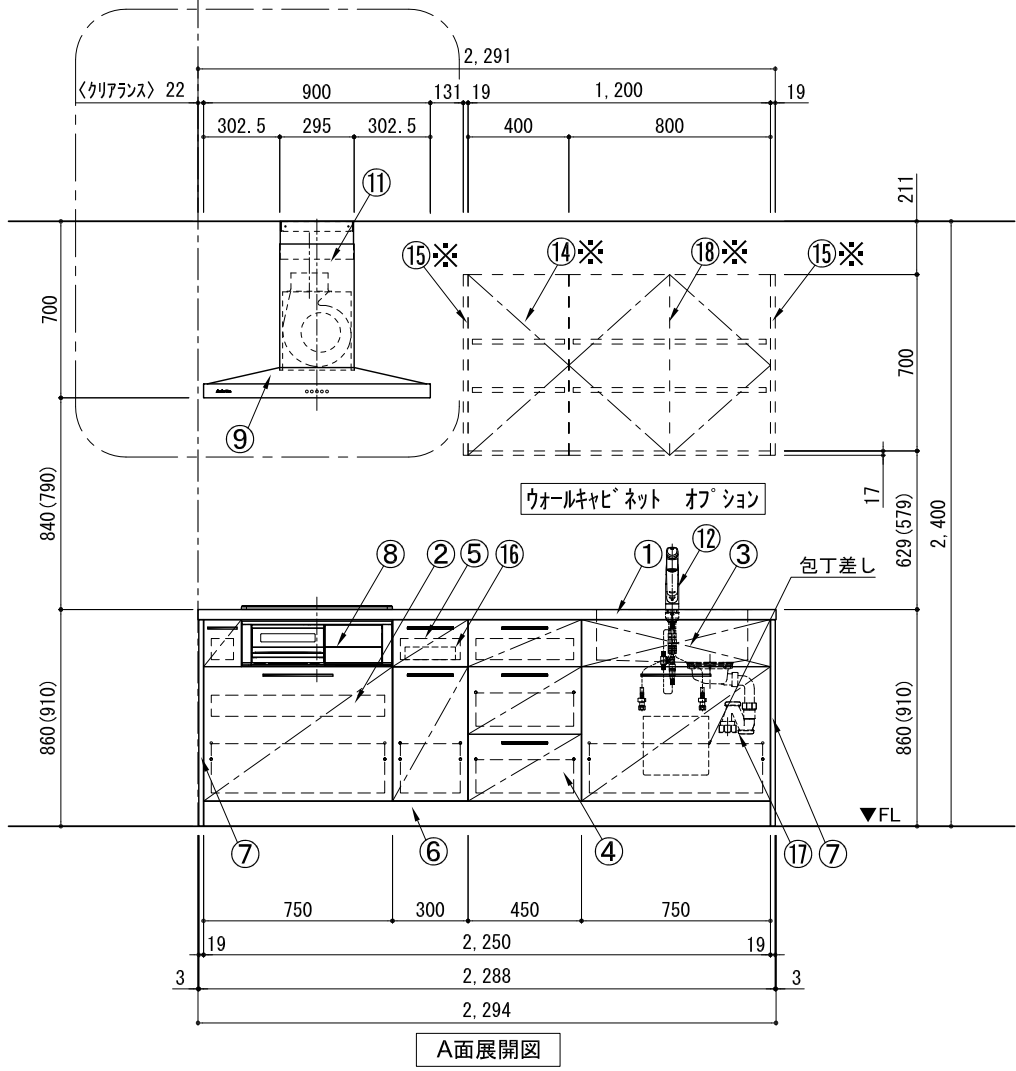

備考欄/NOTE				4		9		縮尺/SCALE		図面名称/TITLE		図面番号/NO.	
1、本図は、R勝手（シンク基準）を示す。				改				1/30 (A3)		キッチン I 型 間口2300 R（右シンク） 背面壁 （背壁付け用レンジフード） 食洗機なし プラン図		G00070-0	
2、（ ）内寸法は、ワークトップ高さ910mmの場合を示す。				3		8							
3、クリアランスは推奨寸法で記載しております。				2		7							
4、本図は、天井高2400想定で記載されておりますが、各物件ごとに高さ調整し、ご使用ください。				1		6							
5、IH/ガス両方の加熱機器を考慮した設備位置で記載しております。													
6、仕様は改良のため予告なく変更することがあります。				0		2017. 07. 05		新規作成		5			

キッチン I 型 間口2300 R (右シンク) 背面壁(背壁付け用レンジフード) 食洗機なし 設備・下地図

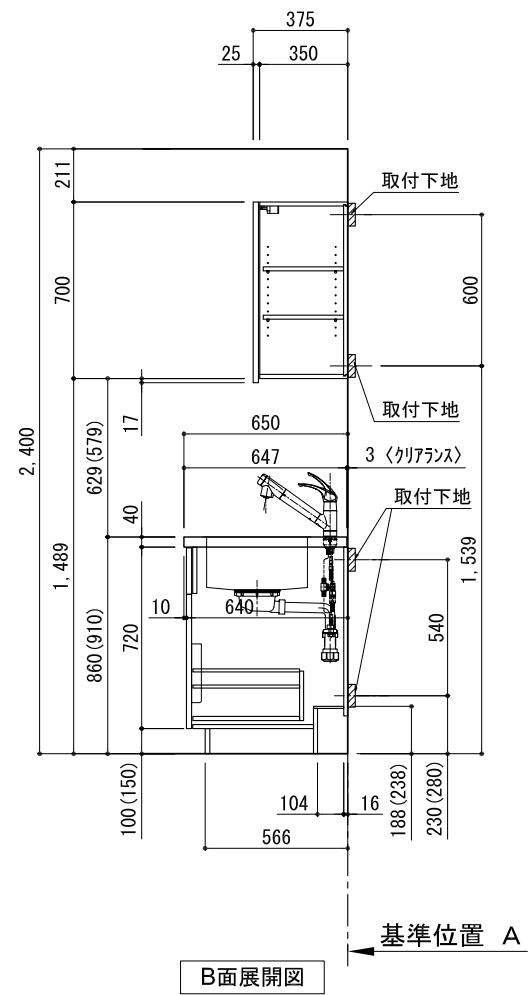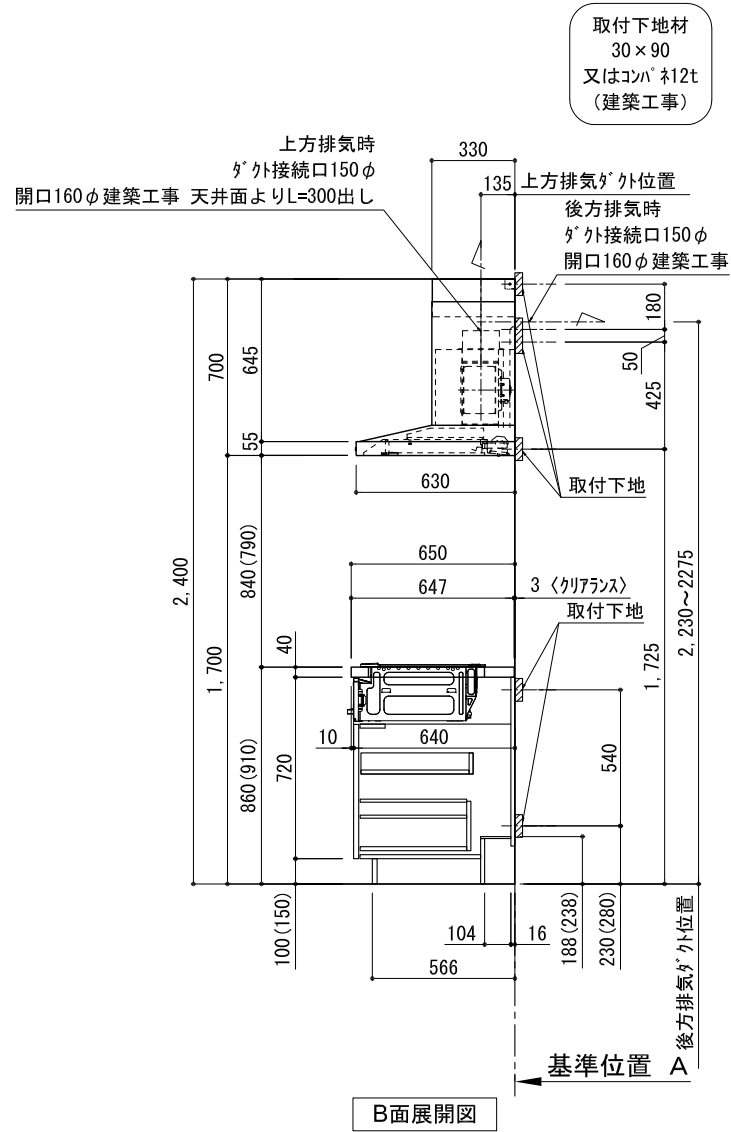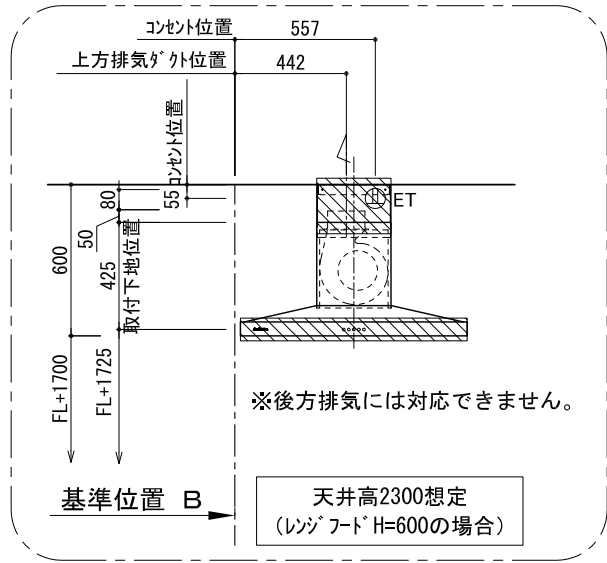

備考欄/NOTE

- 1、本図は、R勝手（シンク基準）を示す。
- 2、（ ） 内寸法は、ワークトップ高さ910mmの場合を示す。
- 3、クリアランスは推奨寸法で記載しております。
- 4、本図は、天井高2400想定で記載されておりますが、各物件ごとに高さ調整し、ご使用ください。
- 5、IH/ガス両方の加熱機器を考慮した設備位置で記載しております。
- 6、仕様は改良のため予告なく変更することがあります。

改訂

4

3

2

1

0

9

8

7

6

5

縮尺/SCALE

1750
(19)


(115)

図面名称/TITLE キッチン
I 型 間口2300
R (右シンク)
背面壁
(背壁付け用レンジフード)
食洗機なし
設備・下地図

図面番号/NO.


G00152-0

キッチン・バックセット 単独/横並び設置 壁納まり図

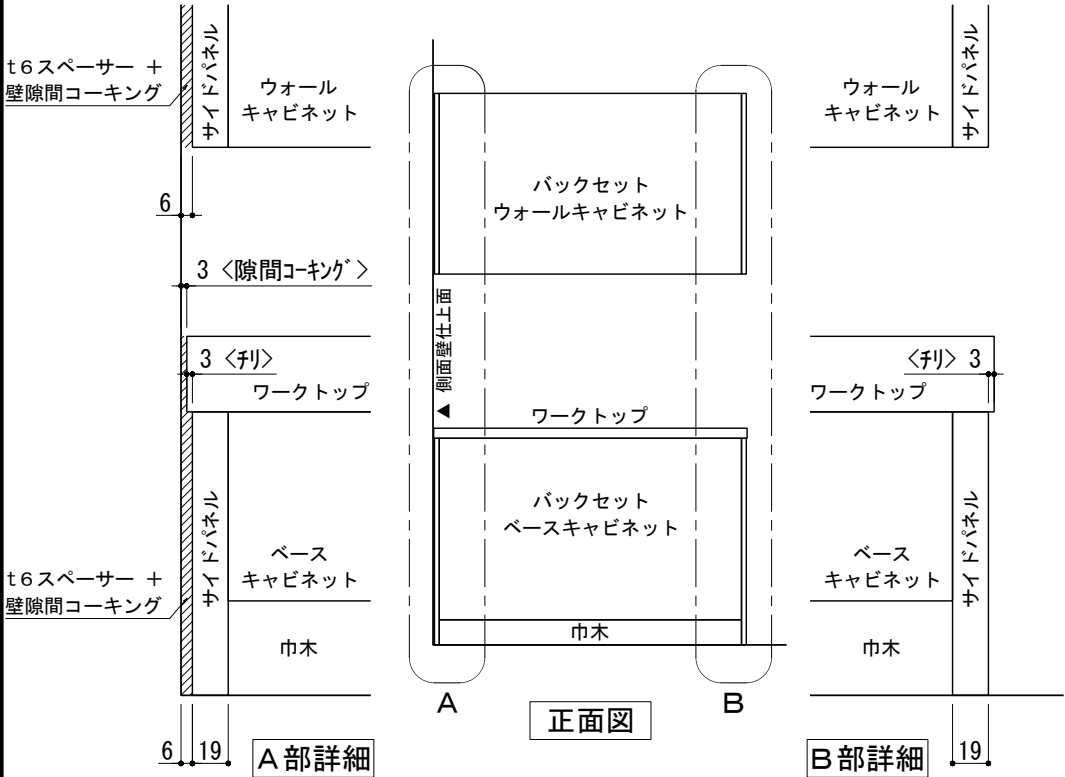


※ 本図は、バックセット単独・左側側面壁の場合を示す。

① 単独設置×片側側面壁 納まり

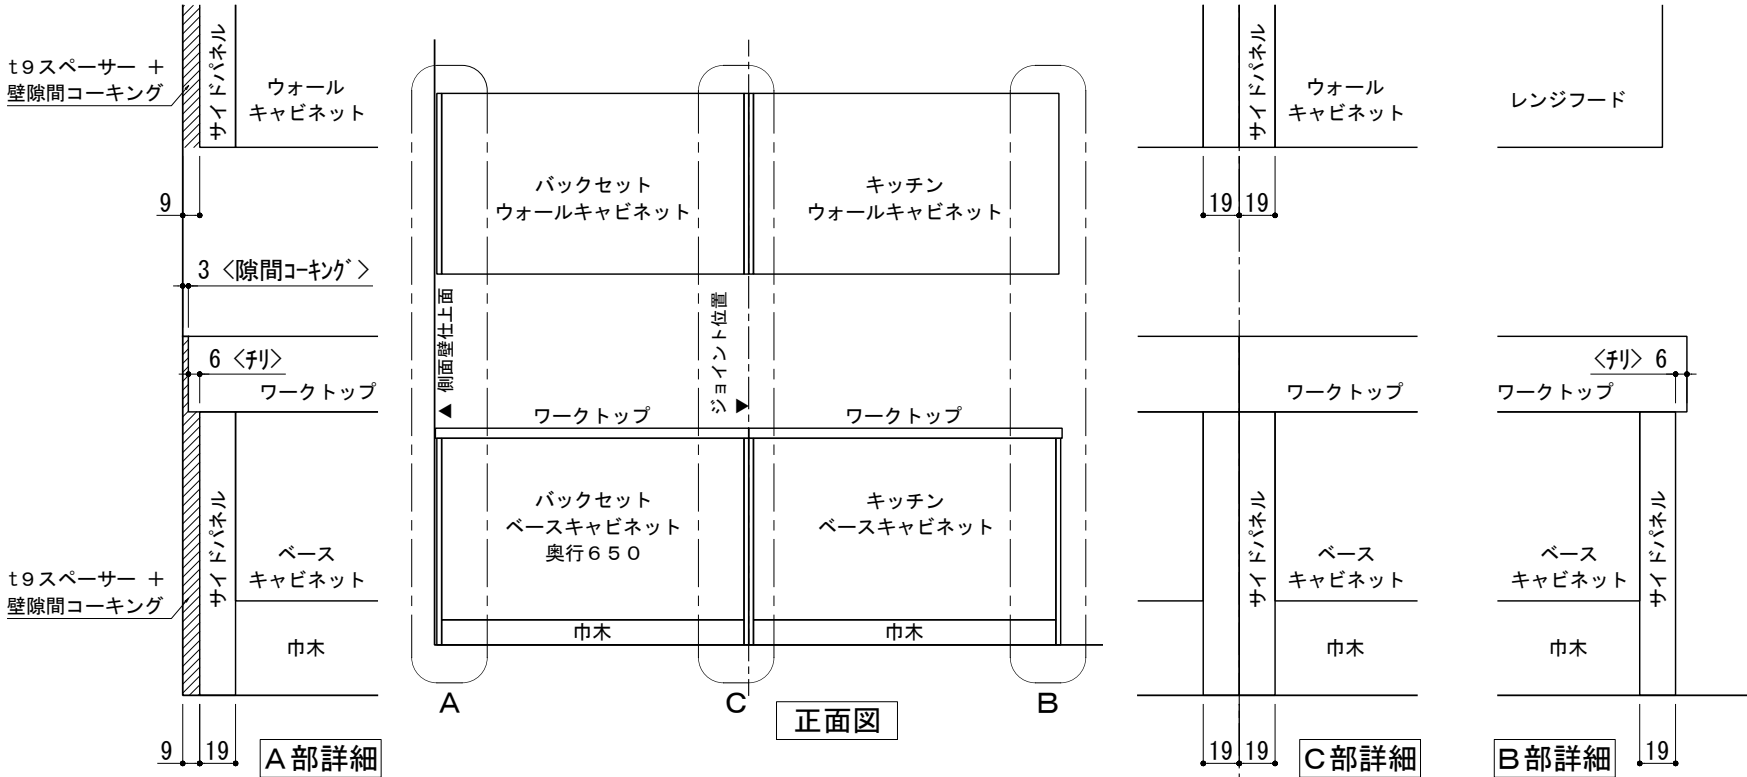


※ 本図は、左側バックセット+右側キッチン（左シンク）・左側側面壁の場合を示す。

③ 横並び設置×片側側面壁 納まり

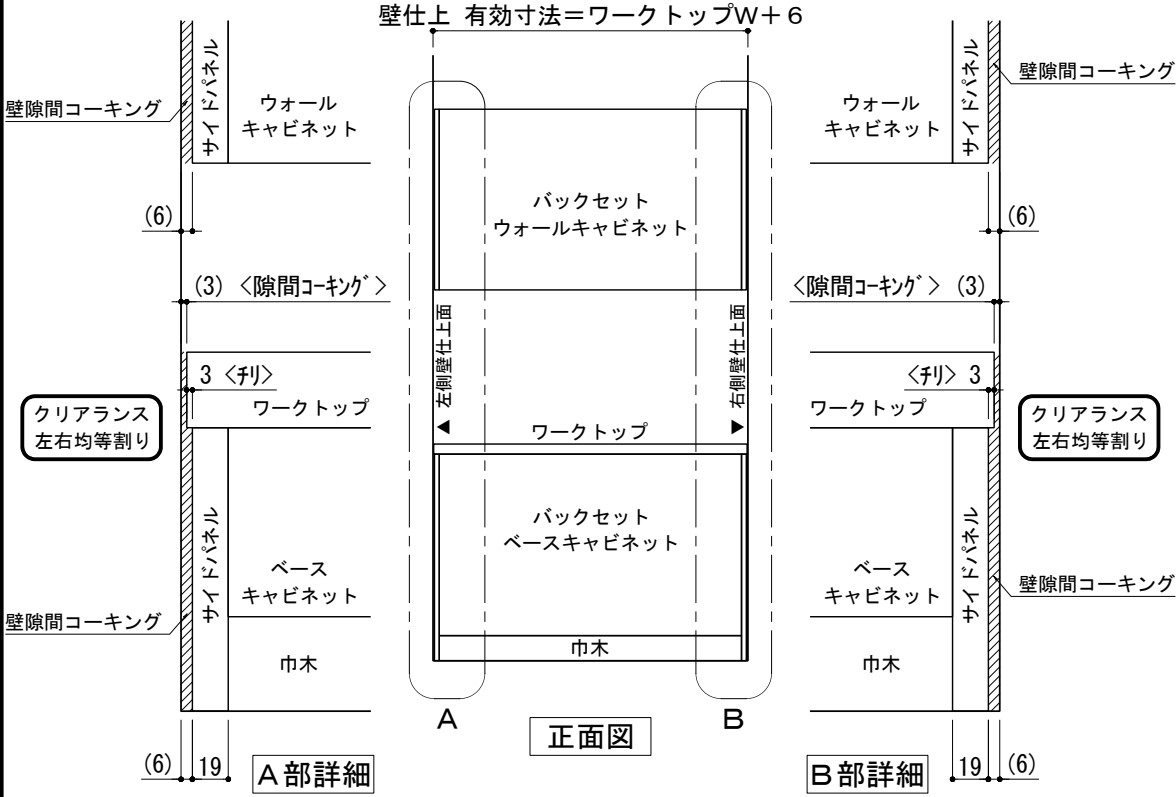

※ 本図は、バックセット単独・両側側面壁の場合を示す。

② 単独設置×両側側面壁 納まり

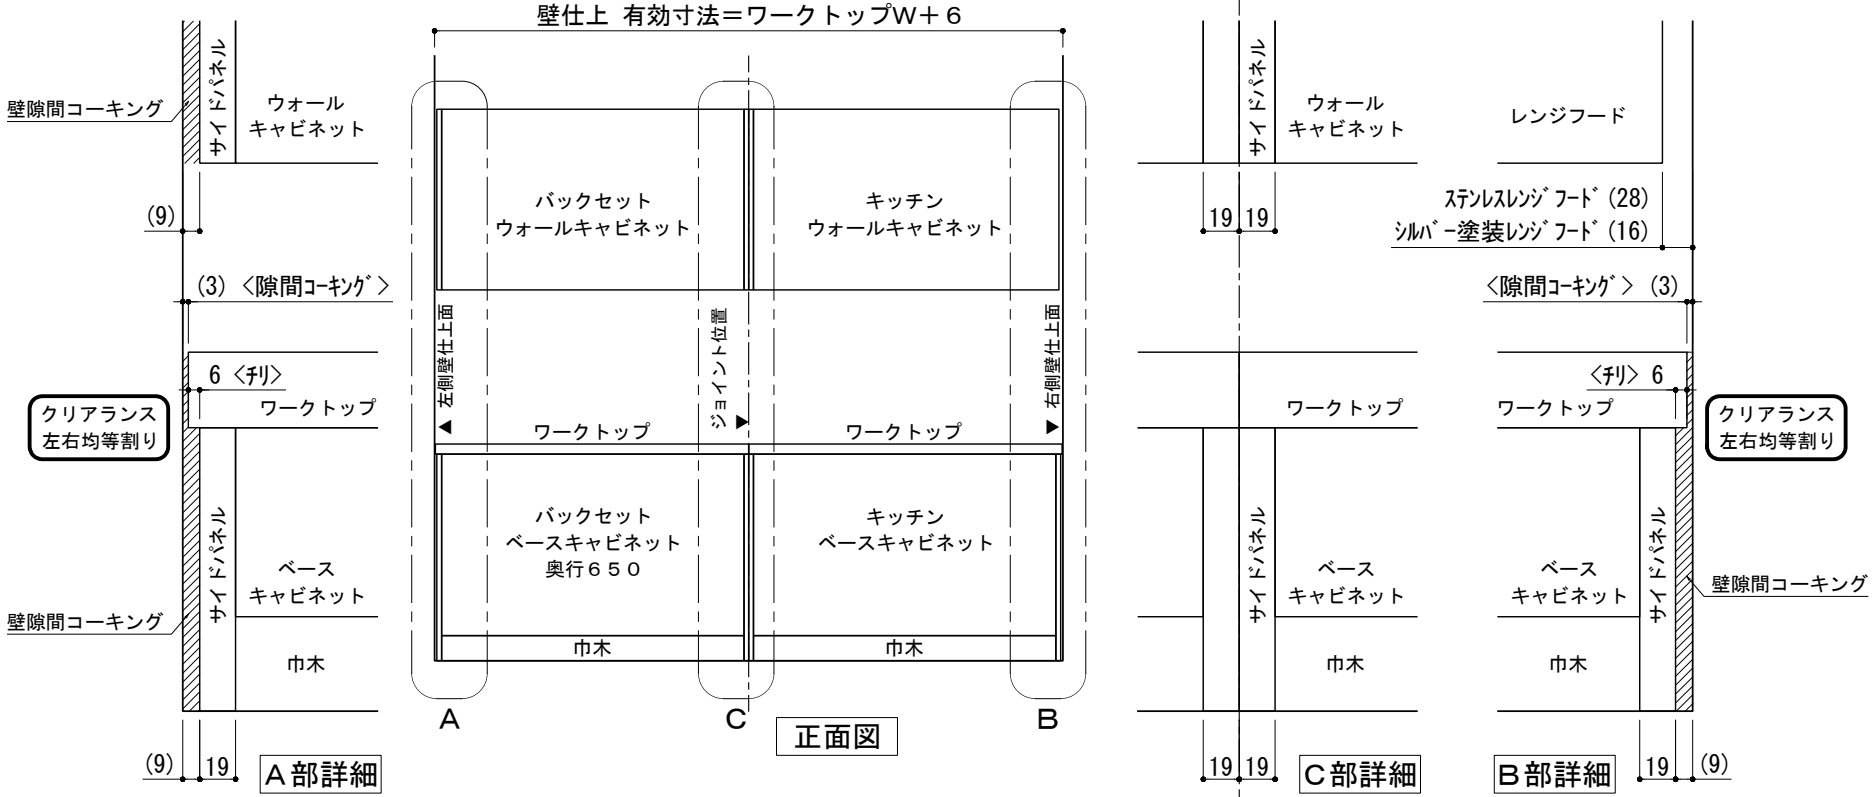


※ 本図は、左側バックセット+右側キッチン（左シンク）・両側側面壁の場合を示す。


④ 横並び設置×両側側面壁 納まり

備考欄/NOTE				縮尺/SCALE				図面名称/TITLE		図面番号/NO.	
改訂				4			9	キッチン・バックセット 単独/横並び設置 壁納まり図		G01550-0	
				3			8				
				2			7				
				1			6				
				0	2017. 07. 5	新規作成	5				

キッチン+バックセット横並び設置 ウォールキャビネットA/Bタイプ別 取付高さ

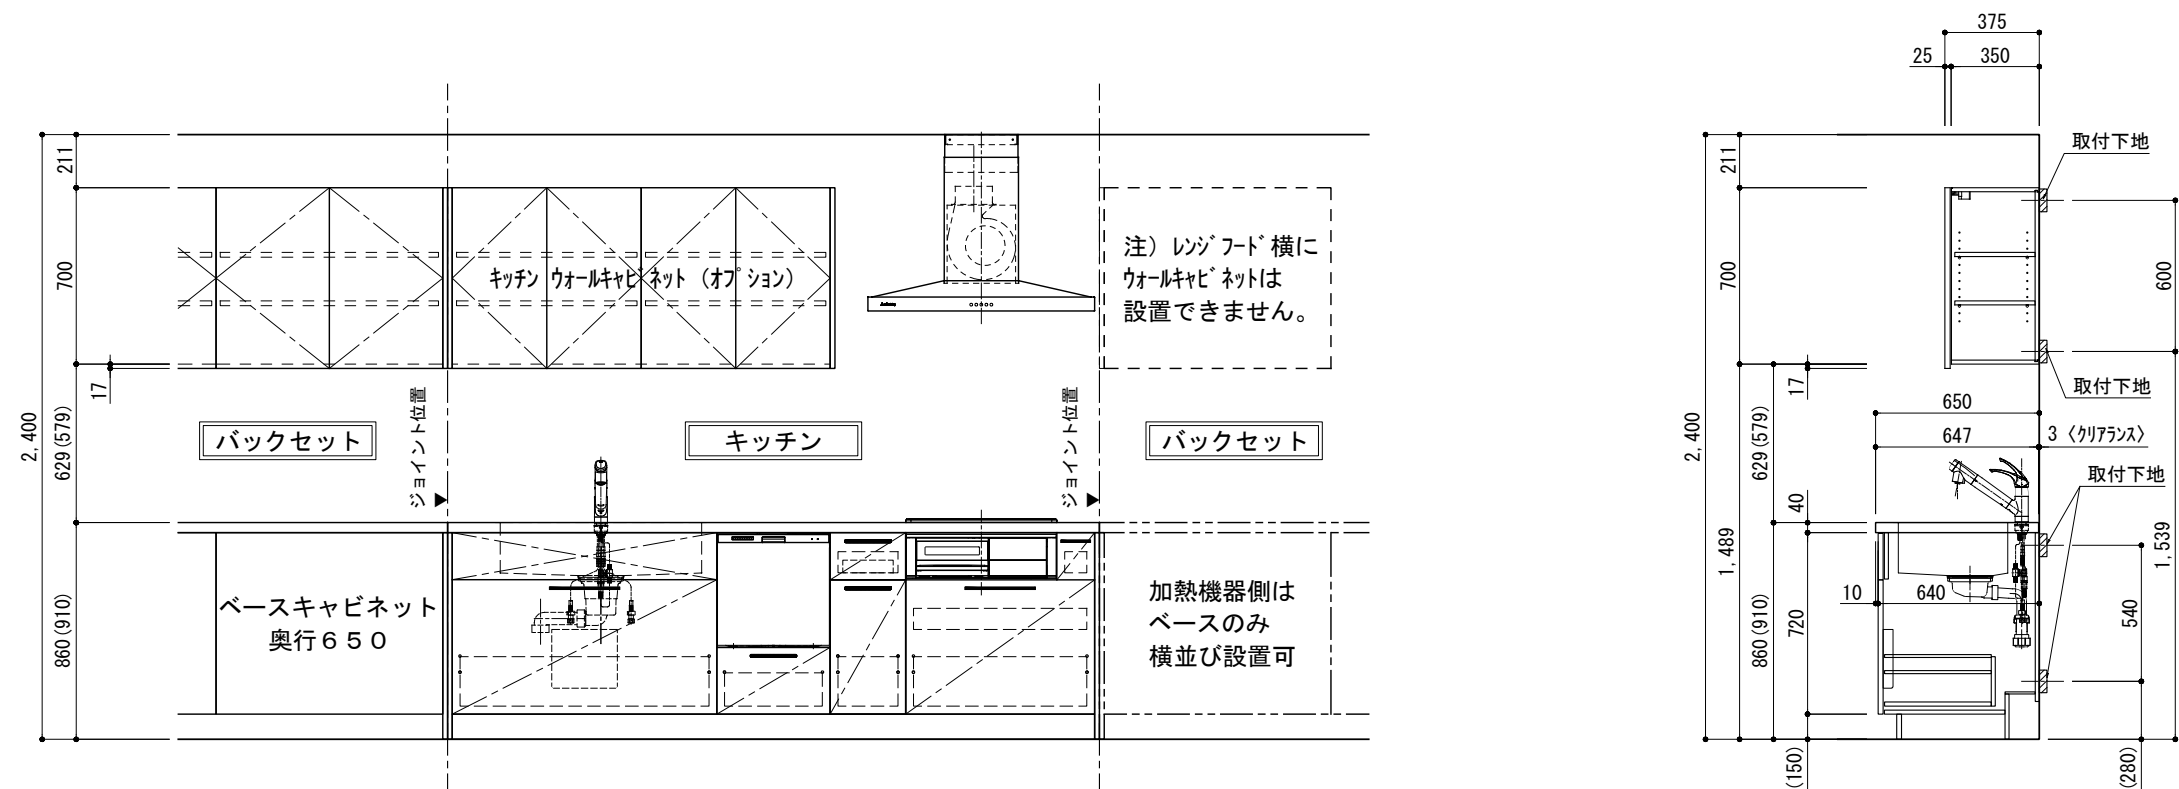

ステンレスレンジフード用ウォールキャビネット（Aタイプ）取付高さ

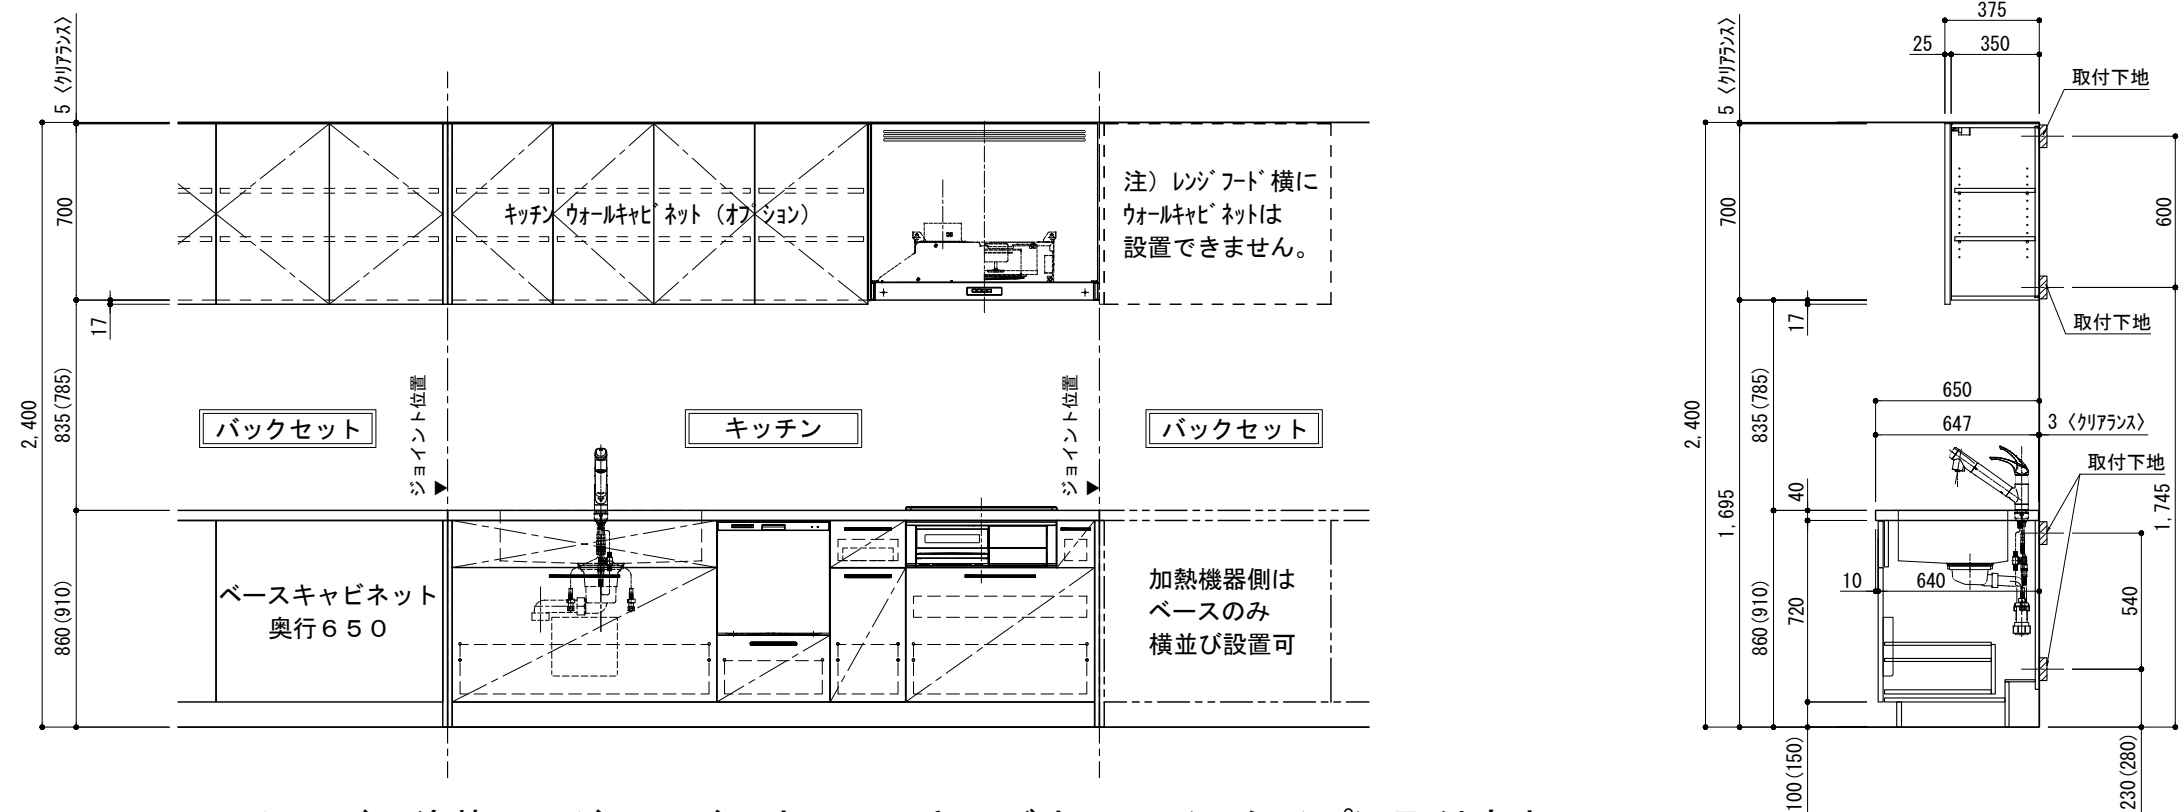

シルバー塗装レンジフード用ウォールキャビネット（Bタイプ）取付高さ

備考欄/NOTE 1、本図は、L勝手（シンク基準）を示す。 2、（ ）内寸法は、ワークトップ高さ910mmの場合を示す。 3、クリアランスは推奨寸法で記載しております。 4、本図は、天井高2400想定で記載されておりますが、各物件ごとに高さ調整し、ご使用ください。 5、IH/ガス両方の加熱機器を考慮した設備位置で記載しております。 6、仕様は改良のため予告なく変更することがあります。	改訂	4			9			縮尺/SCALE	図面名称/TITLE	図面番号/NO.
		3			8			1/30 (A3)	キッチン+バックセット横並び設置 ウォールキャビネット A/Bタイプ別 取付高さ	G01551-0
		2			7					
		1			6					
		0	2017. 07. 05	新規作成	5					