

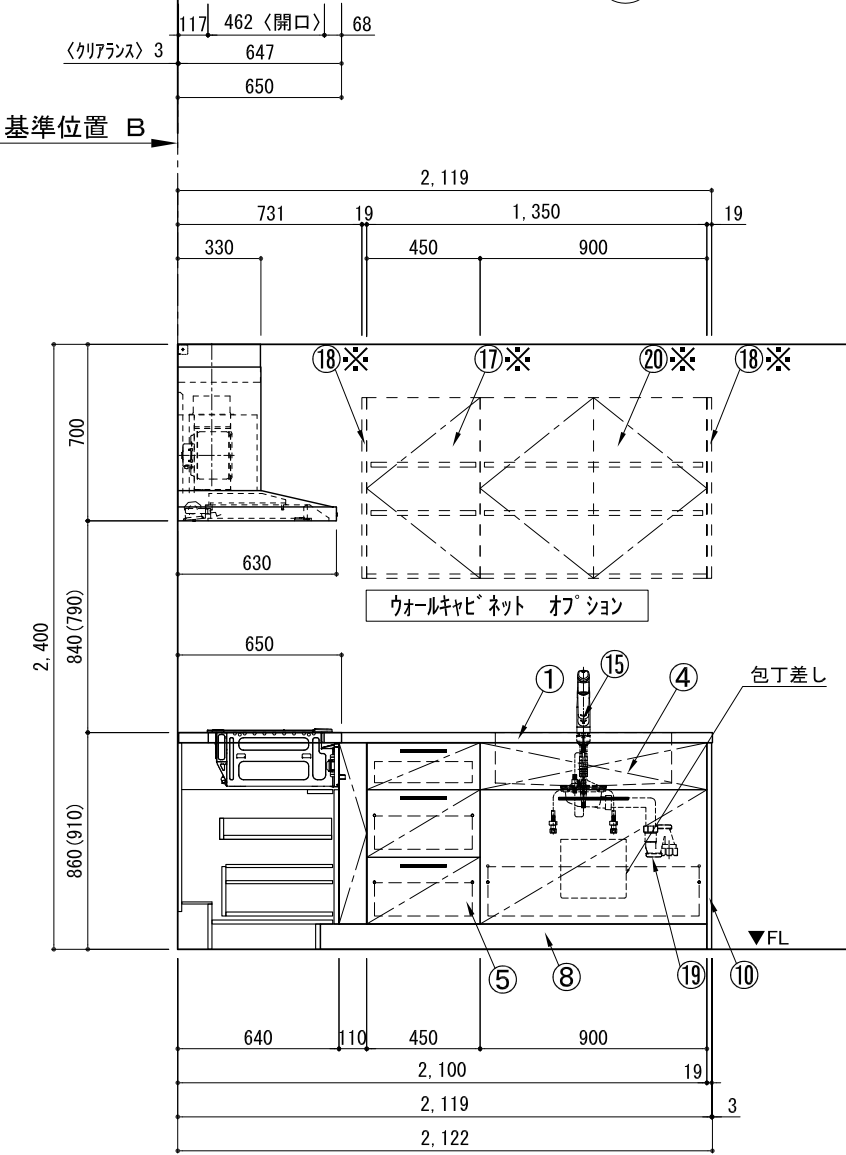



キッチン L型 間口2130X1680 R（右シンク） 背面壁 食洗機なし プラン図

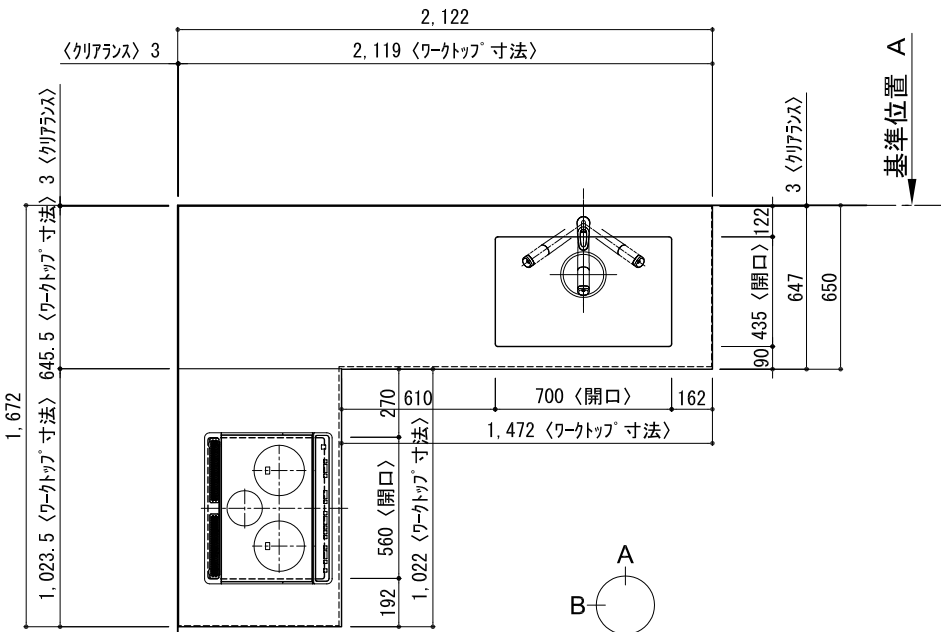


A面展開図

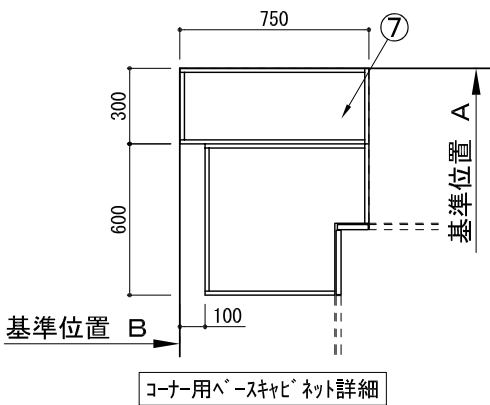


コーナー用ベースキャビネット詳細

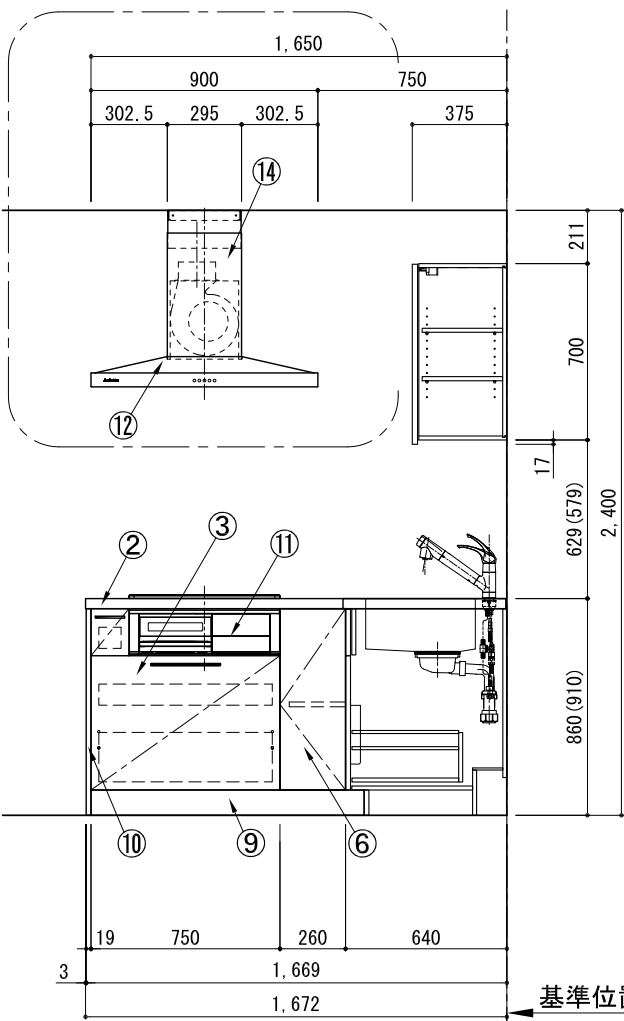


B面展開図

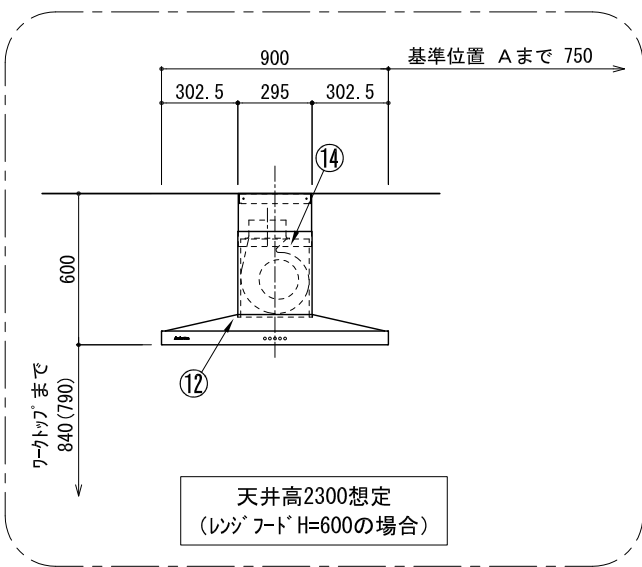

天井高2300想定
(レンジフード H=600の場合)

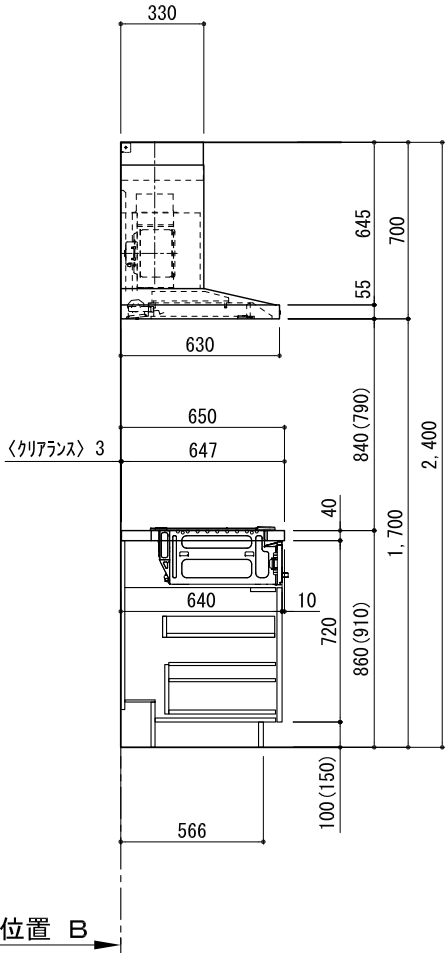

A面展開図

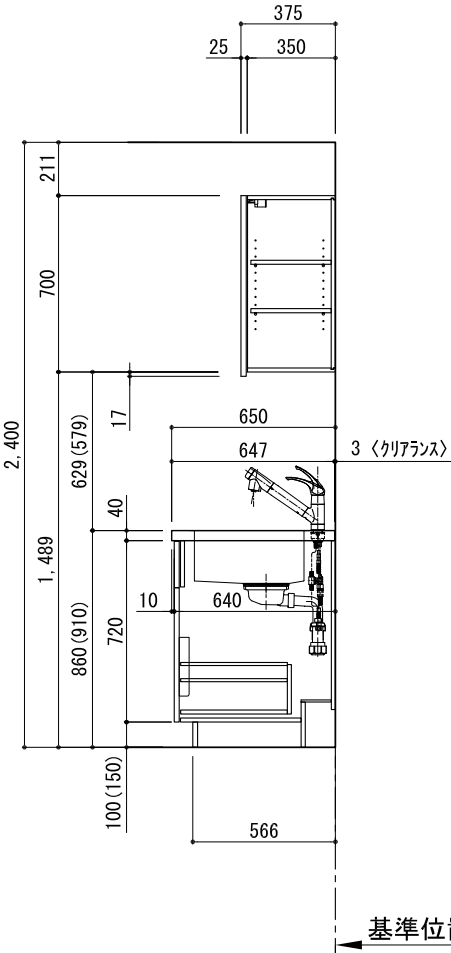



B面展開図

番号	名 称	ウォールキャビネット無 数量	ウォールキャビネット有 数量
①	ワークトップ (シンク付)	1	1
②	ワークトップ	1	1
③	加熱機器用ベースキャビネット W750	1	1
④	シンク用ベースキャビネット(包丁差し付) W900	1	1
⑤	3段引出しベースキャビネット W450	1	1
⑥	コーナー用ベースキャビネット W600	1	1
⑦	コーナー調整用ベースキャビネット W300	1	1
⑧	巾木1 t19	1	1
⑨	巾木2 t19	1	1
⑩	サイドパネル t19	2	2
⑪	加熱機器 3口ガスコンロ 3口IHヒーター	1	1
⑫	レンジフード	1	1
⑬※	L型ダクト	1	1
⑭	ダクトカバー	1	1
⑮	水栓 混合水栓	1	1
⑯	欠番		
⑰※	片開きドアウォールキャビネット W450		1
⑱※	サイドパネル t19		2
⑲	排水金具 (40A)	1	1
⑳※	両開きドアウォールキャビネット W900		1
	別棚バースセット	1	1
	・取っ手 L91	1	1
	・取っ手 L161	3	3
	・取っ手 L261	2	2
	・取付部材各種		

※印はオプション品

備考欄/NOTE			縮尺/SCALE			図面名称/TITLE			図面番号/NO.		
改訂	4			9			1/30 (A3)	キッチン L型 間口2130X1680 R（右シンク） 背面壁 食洗機なし プラン図	G00080-0		
	3			8							
	2			7							
	1			6							
	0	2017. 07. 05	新規作成	5							

キッチン L型 間口2130X1680 R (右シンク) 背面壁 食洗機なし 設備・下地図

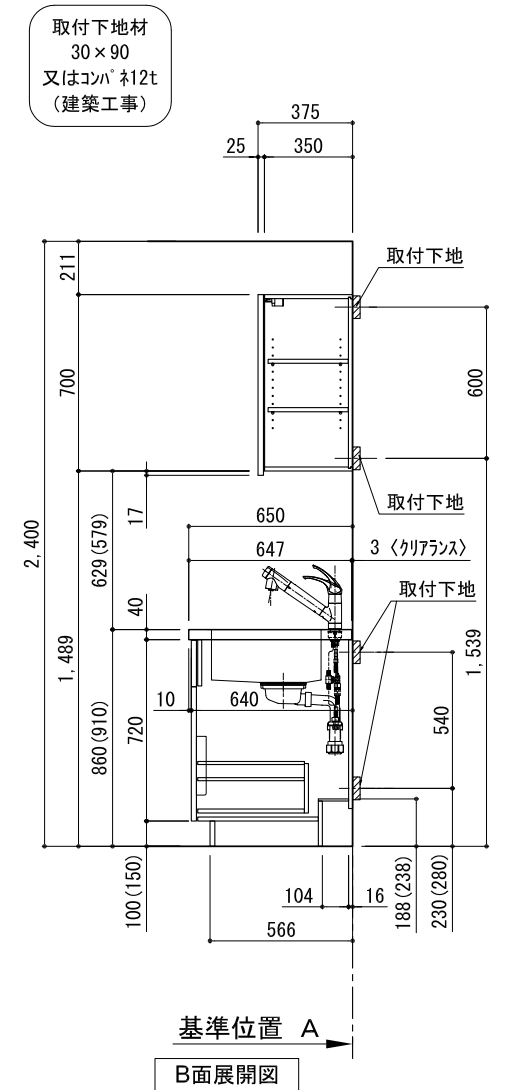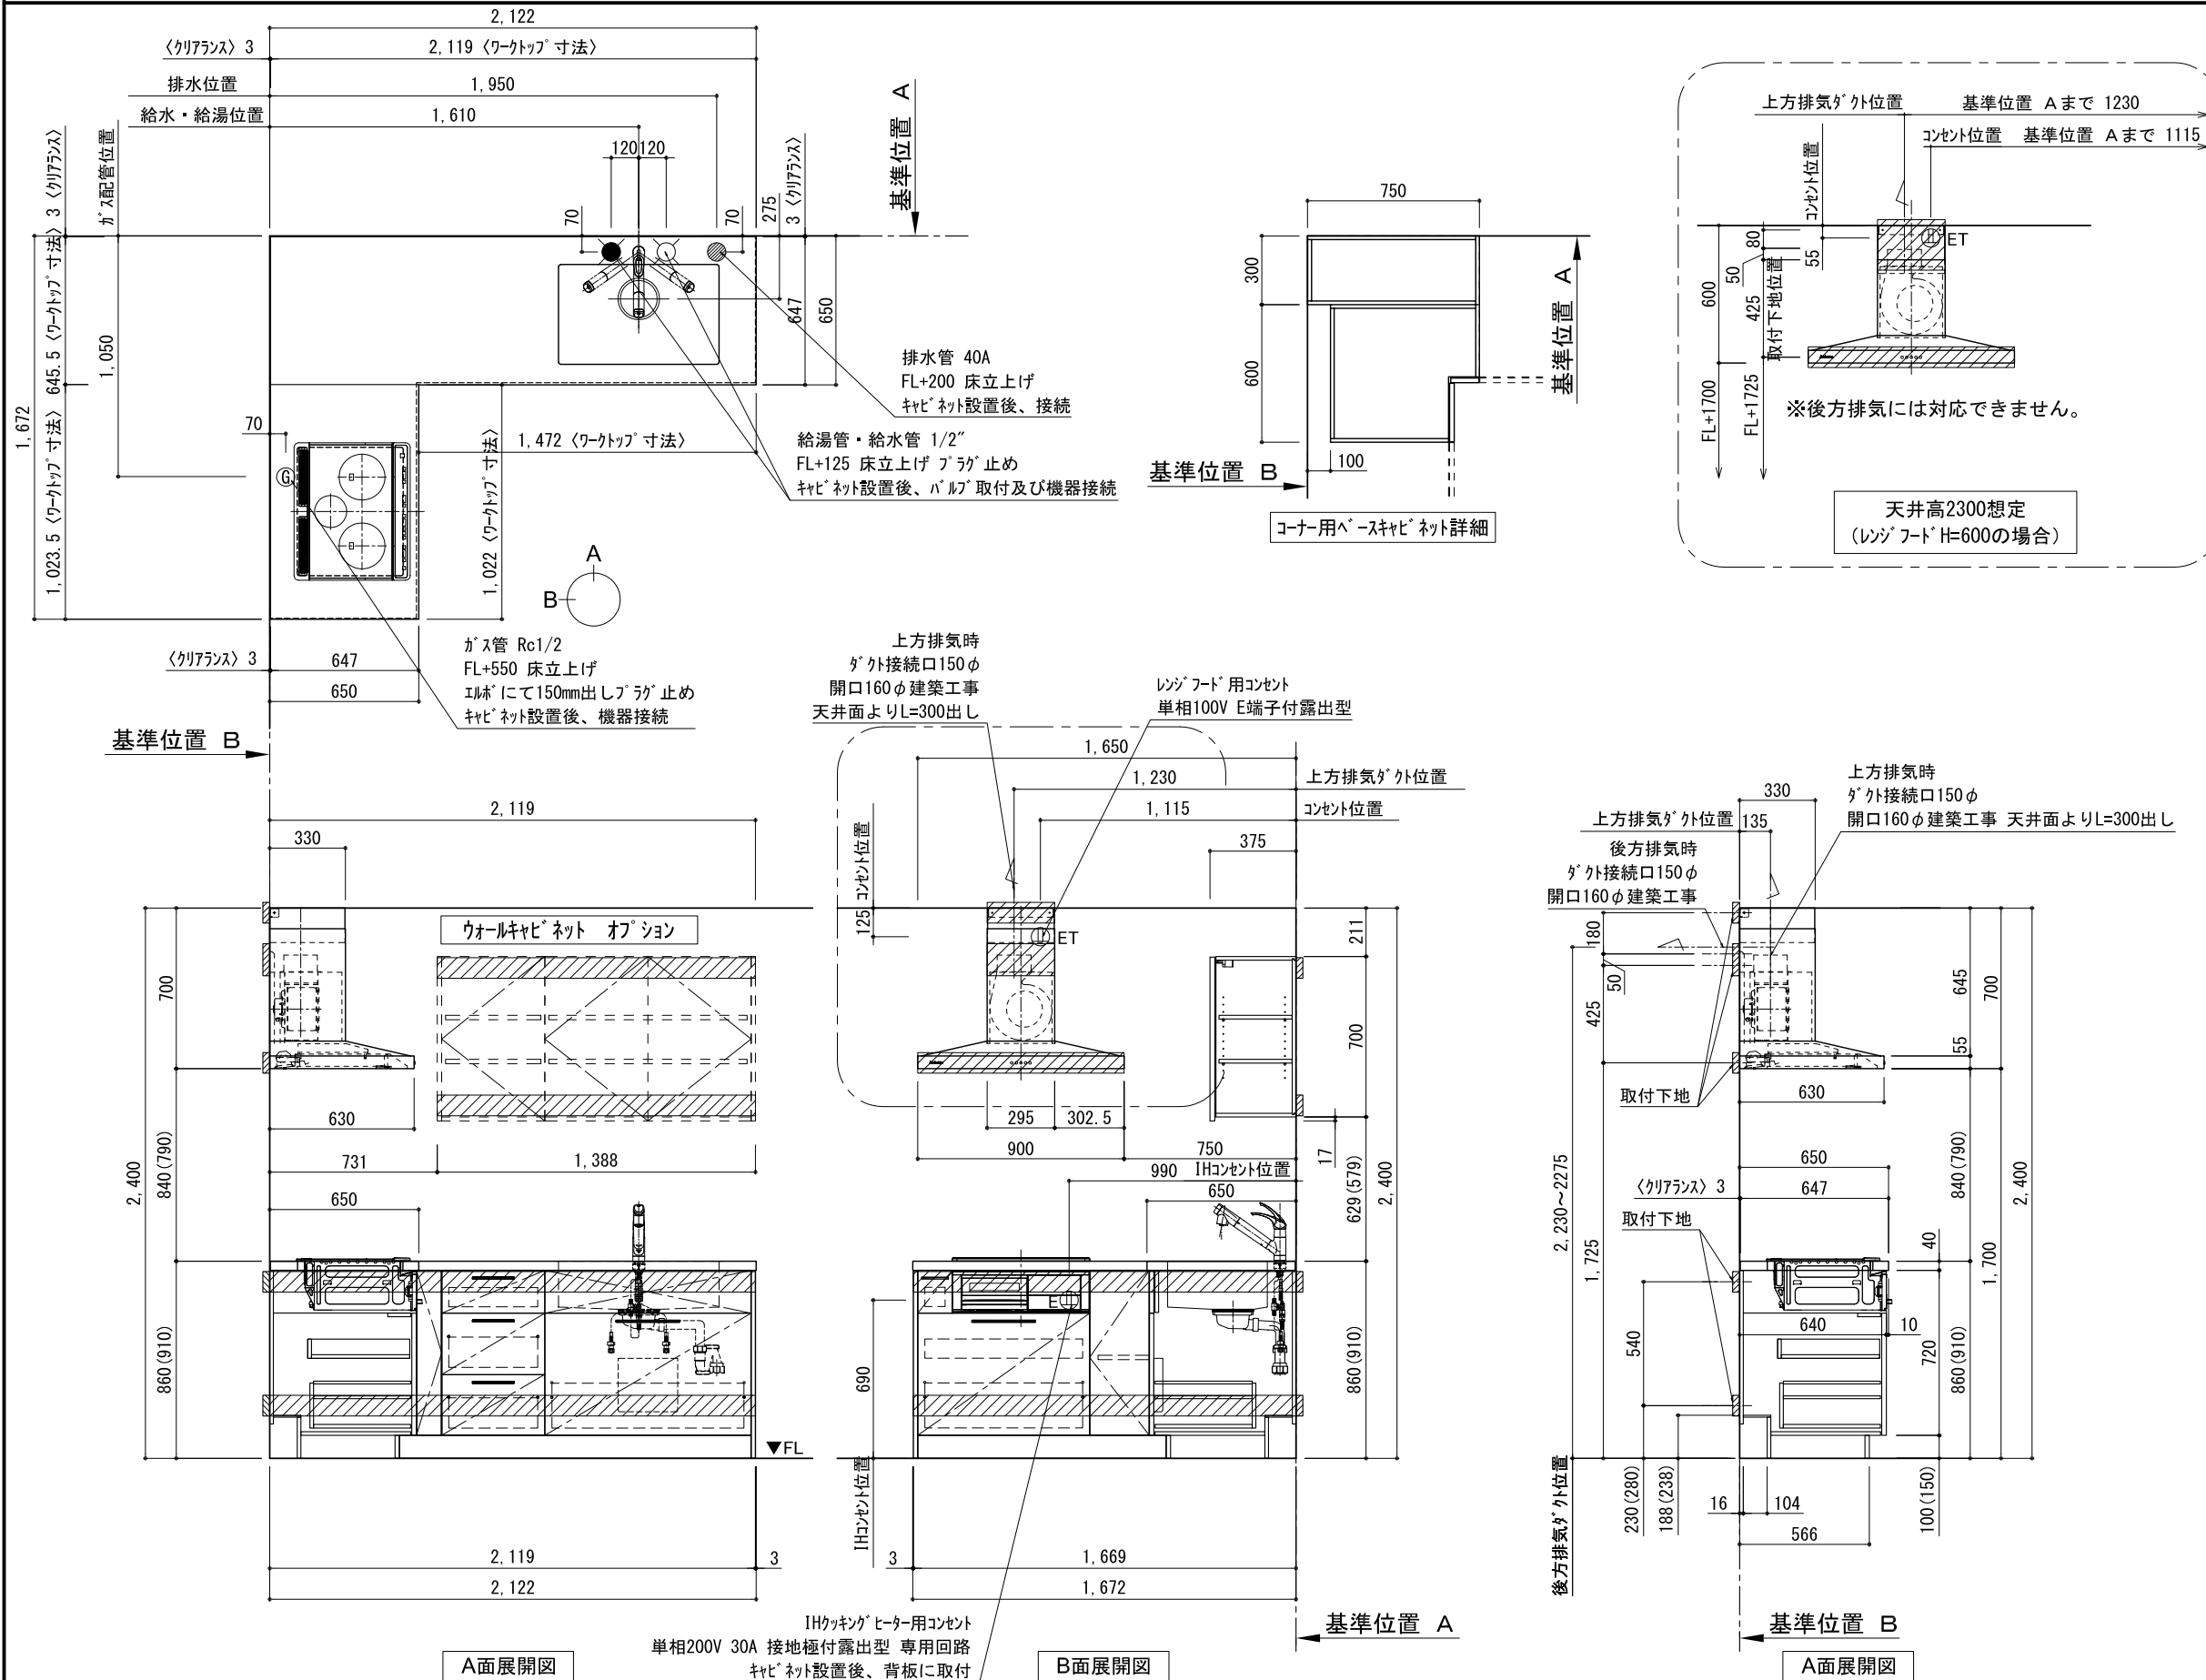

備考欄/NOTE

- 1、本図は、R勝手（シンク基準）を示す。
- 2、（ ）内寸法は、ワークトップ高さ910mmの場合を示す。
- 3、クリアランスは推奨寸法で記載しております。
- 4、本図は、天井高2400想定で記載されておりますが、各物件ごとに高さ調整し、ご使用ください。
- 5、IH/ガス両方の加熱機器を考慮した設備位置で記載しております。
- 6、仕様は改良のため予告なく変更することがあります。

改訂

4		
3		
2		
1		
0	2017. 07. 05	新規作成

9
8
7
6
5

縮尺/SCALE

1/30
(A3)

図面名称/TITLE キッチン
L型 間口2130X1680
R (右シンク)
背面壁
食洗機なし
設備・下地図

図面番号/NO.

00162-0