

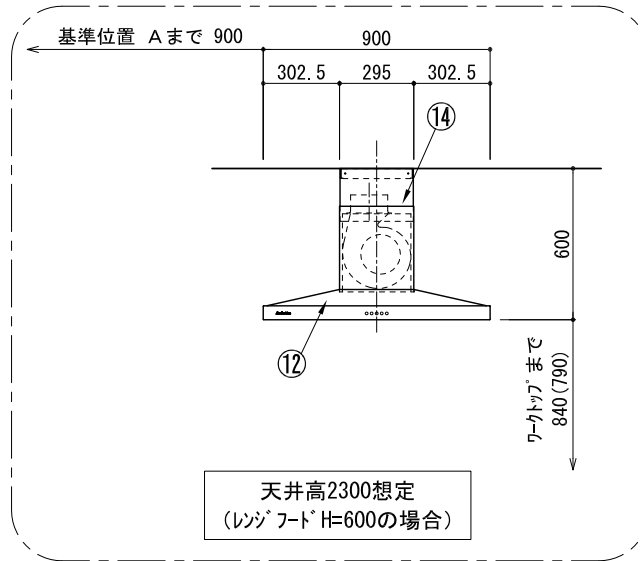
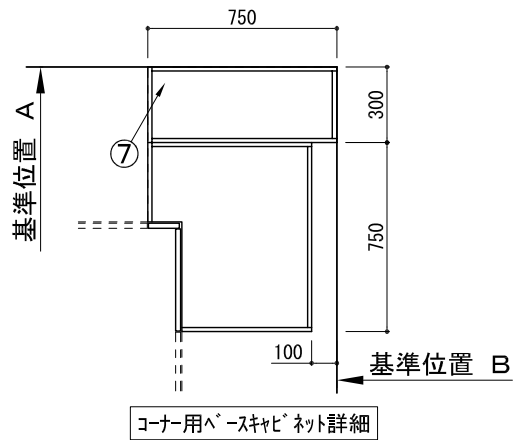
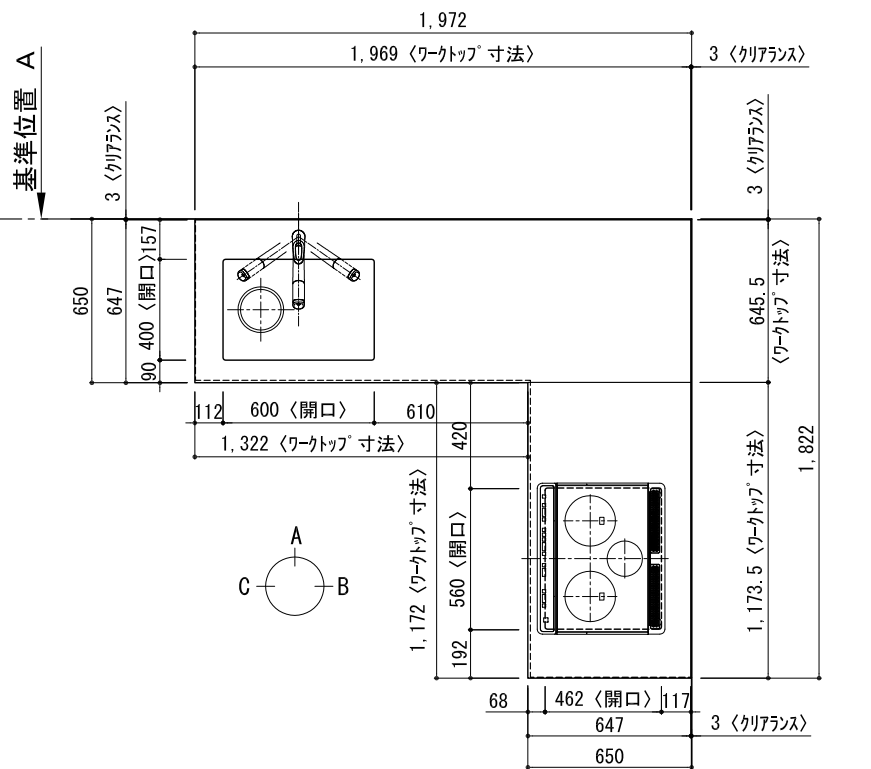
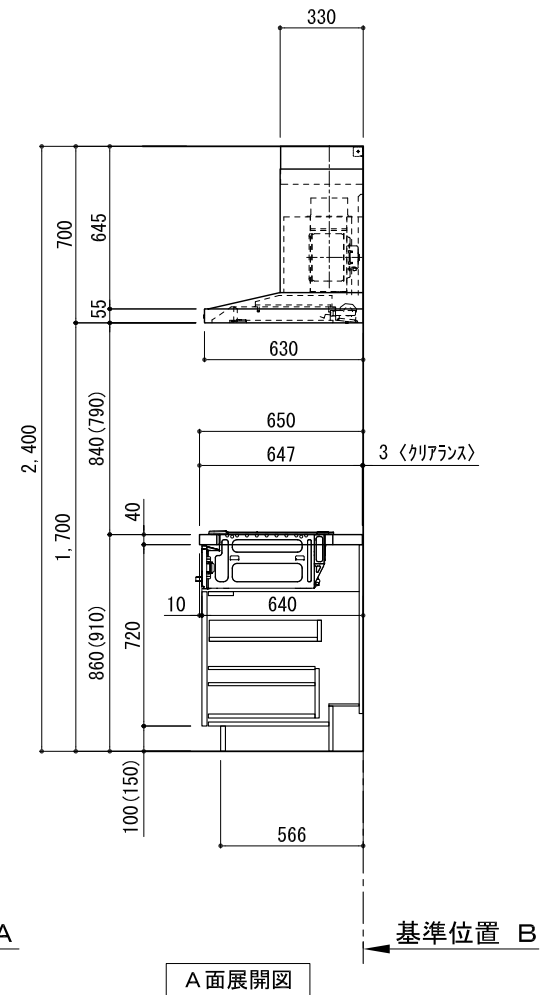
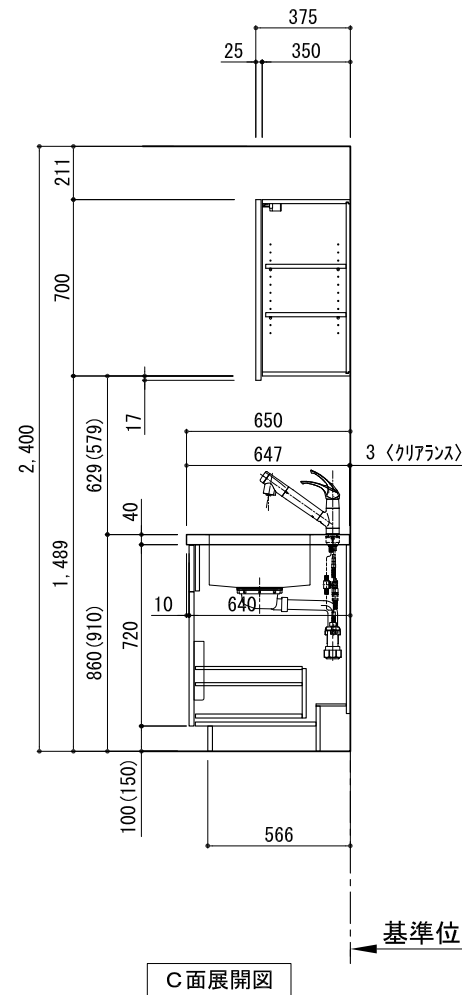


キッチン L型 間口1980X1830 L（左シンク） 背面壁 食洗機なし プラン図

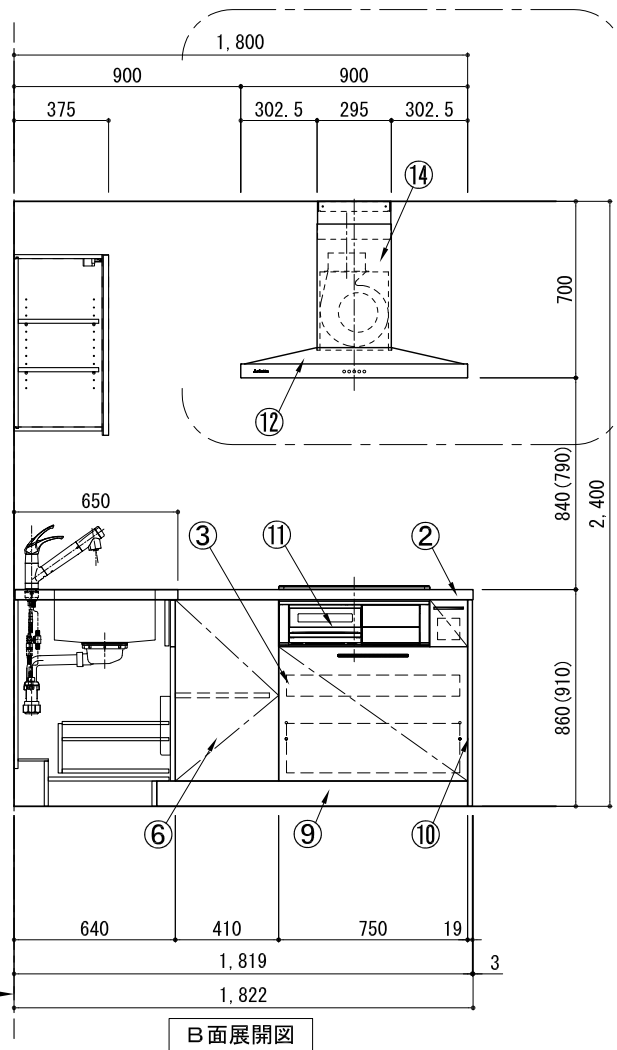

番号	名 称	ウオールキャビネット無 数量	ウオールキャビネット有 数量
①	ワークトップ（シンク付）	1	1
②	ワークトップ	1	1
③	加熱機器用ベースキャビネット W750	1	1
④	シンク用ベースキャビネット（包丁差し付） W750	1	1
⑤	3段引出しベースキャビネット W450	1	1
⑥	コーナー用ベースキャビネット W750	1	1
⑦	コーナー調整用ベースキャビネット W300	1	1
⑧	巾木1 t19	1	1
⑨	巾木2 t19	1	1
⑩	サイドパネル t19	2	2
⑪	加熱機器 3口ガスコンロ 3口IHヒーター W900	1	1
⑫	レンジフード	1	1
⑬※	L型ダクト	1	1
⑭	ダクトカバー	1	1
⑮	水栓 混合水栓	1	1
⑯	欠番		
⑰※	片開きドアウオールキャビネット W400		1
⑱※	サイドパネル t19		2
⑲	排水金具（40A）	1	1
⑳※	両開きドアウオールキャビネット W800		1
	別梱パッケージット	1	1
	・ 取っ手 L91	1	1
	・ 取っ手 L161	3	3
	・ 取っ手 L261	2	2
	・ 取付部材各種		

※印はオプション品

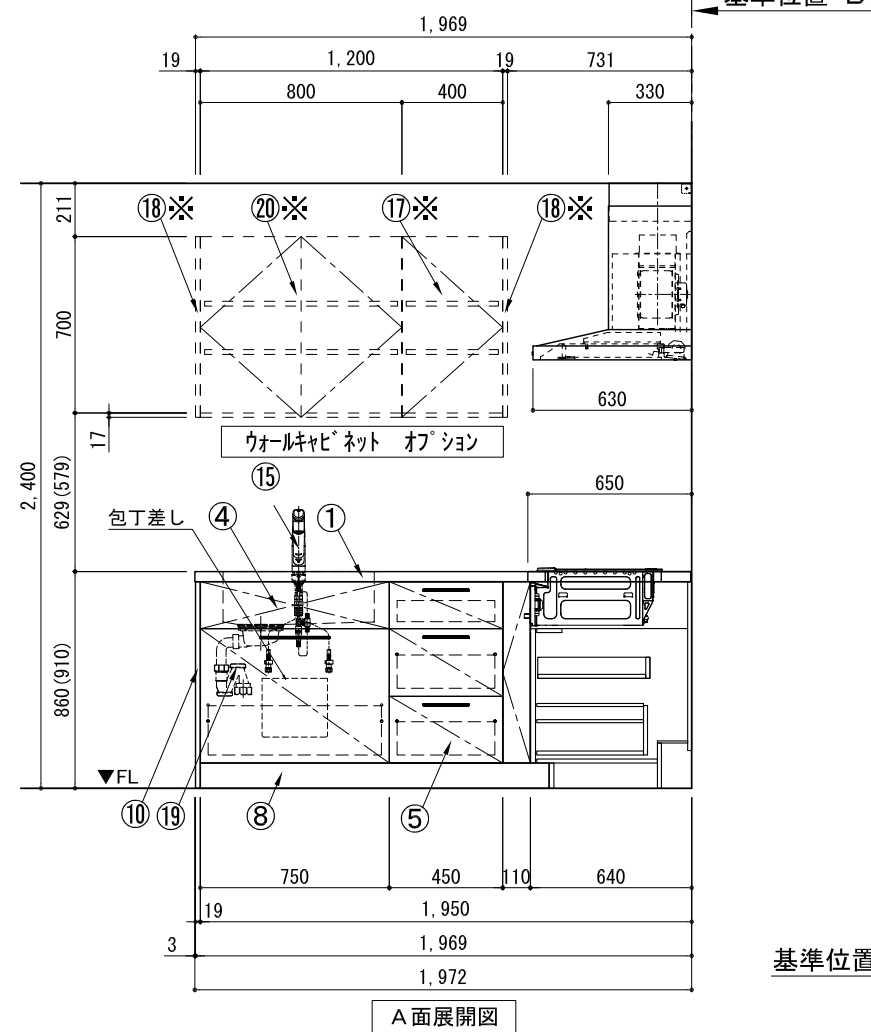

備考欄/NOTE

- 1、本図は、L勝手（シンク基準）を示す。
- 2、（ ）内寸法は、ワークトップ高さ910mmの場合を示す。
- 3、クリアランスは推奨寸法で記載しております。
- 4、本図は、天井高2400想定で記載されておりますが、各物件ごとに高さ調整し、ご使用ください。
- 5、IH/ガス両方の加熱機器を考慮した設備位置で記載しております。
- 6、仕様は改良のため予告なく変更することがあります。

改訂

4

3

2

1

9

8

7

6

縮尺/SCALE

1 / 20

(A3)

図面名称/TITLE


L型

キッチン
間口1980X1830
L（左シンク）
背面壁
食洗機なし
プラン図

図面番号/NO.

G00083-0

キッチン L型 間口1980X1830 L（左シンク） 背面壁 食洗機なし 設備・下地図

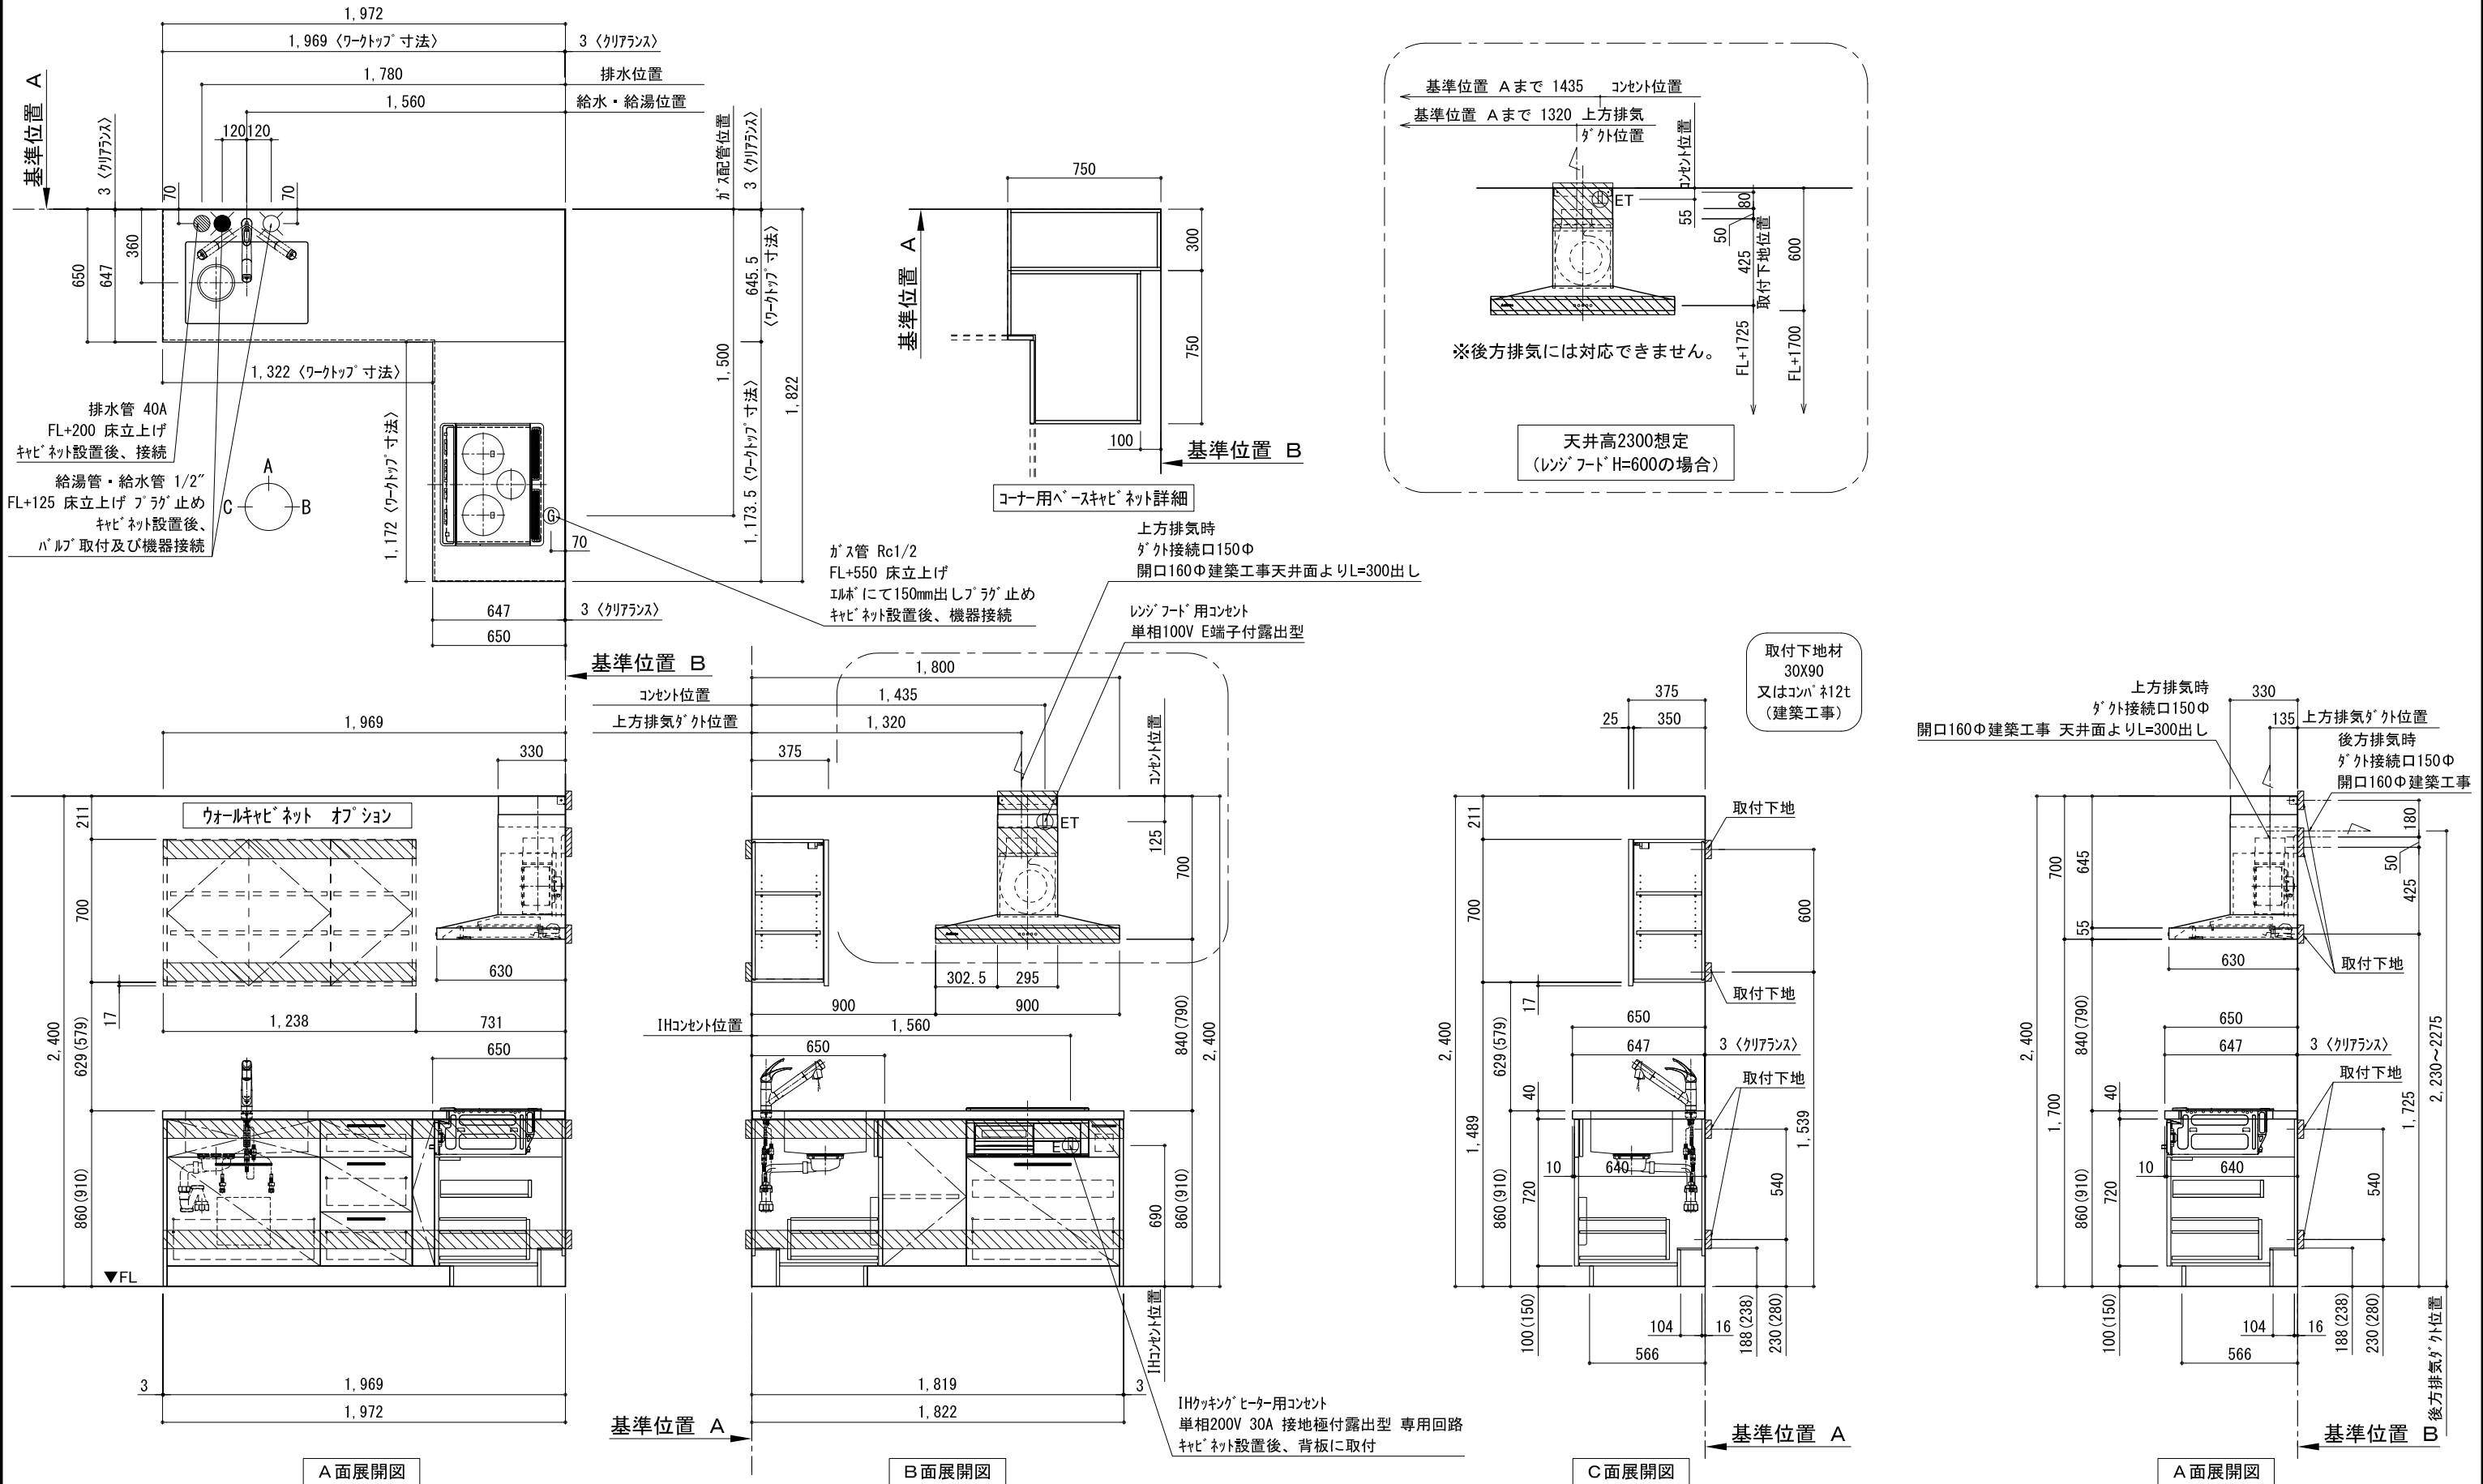

備考欄/NOTE

1、本図は、L勝手（シンク基準）を示す。

2、（ ）内寸法は、ワークトップ高さ910mmの場合を示す。

3、クリアランスは推奨寸法で記載しております。

4、本図は、天井高2400想定で記載されておりますが、各物件ごとに高さ調整し、ご使用ください。

5、IH/ガス両方の加熱機器を考慮した設備位置で記載しております。

6、仕様は改良のため予告なく変更することがあります。

改訂

4

3

2

1

0

2017. 07. 05

新規作成

9

8

7

6

5

縮尺/SCALE

1/30
(A3)

図面名称/TITLE

キッチン
L型 間口1980X1830
L（左シンク）
背面壁
食洗機なし
設備・下地図

図面番号/NO.

G00165-0