

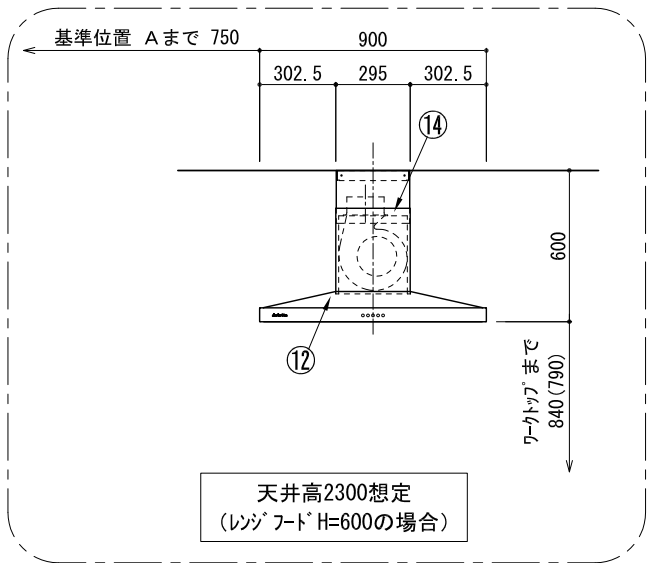
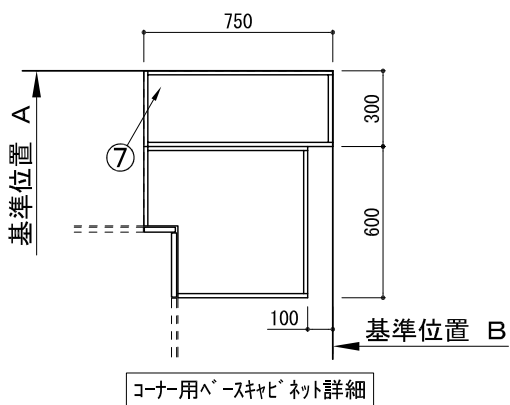
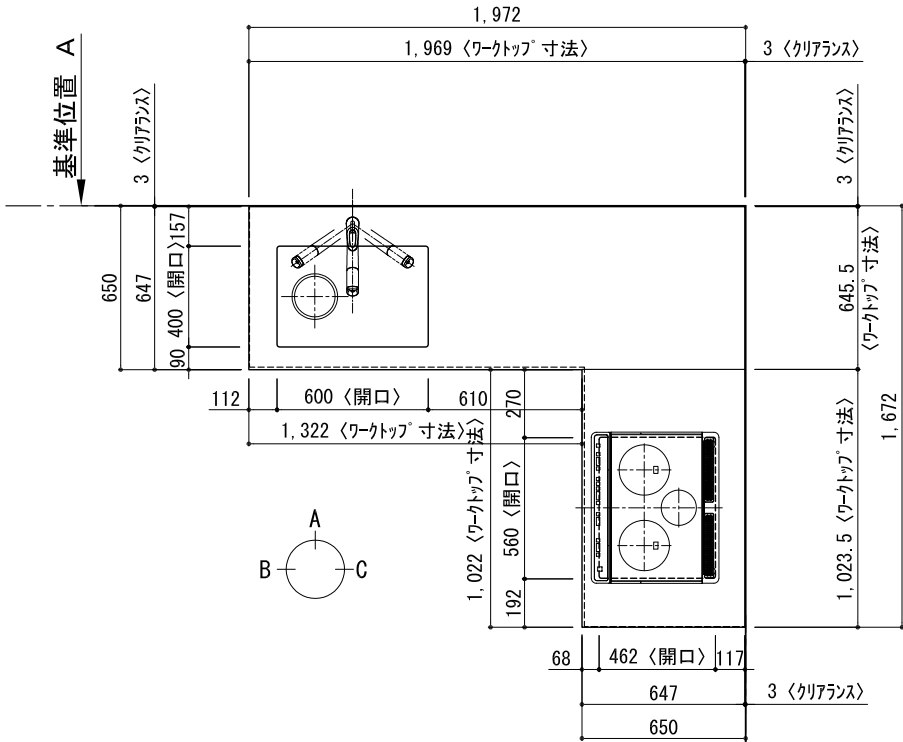
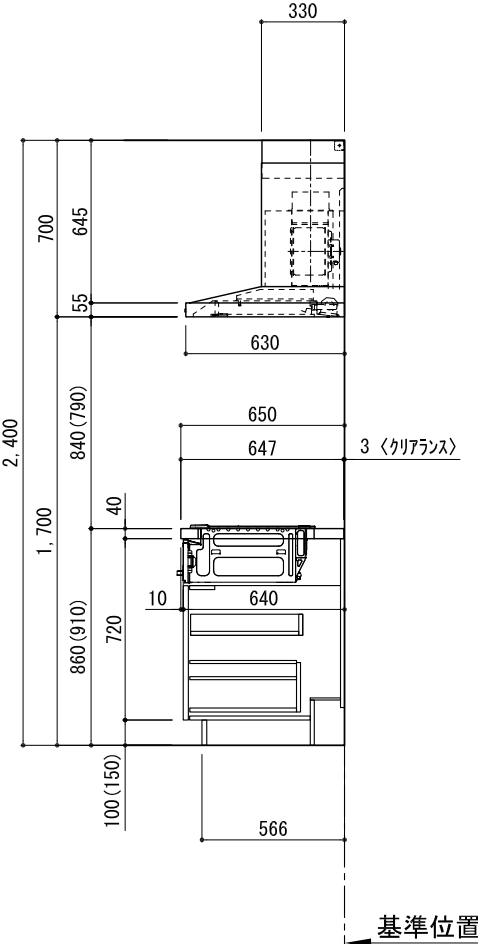
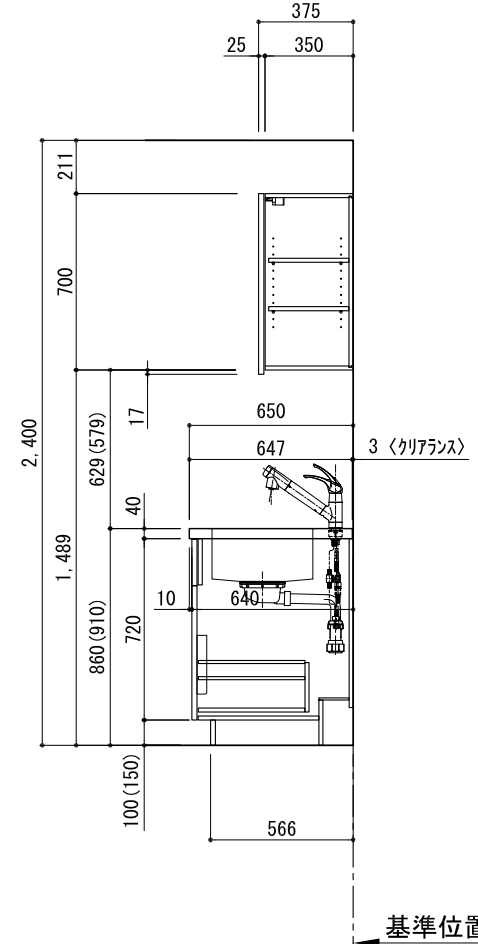


キッチン L型 間口1980X1680 L（左シンク） 背面壁 食洗機なし プラン図

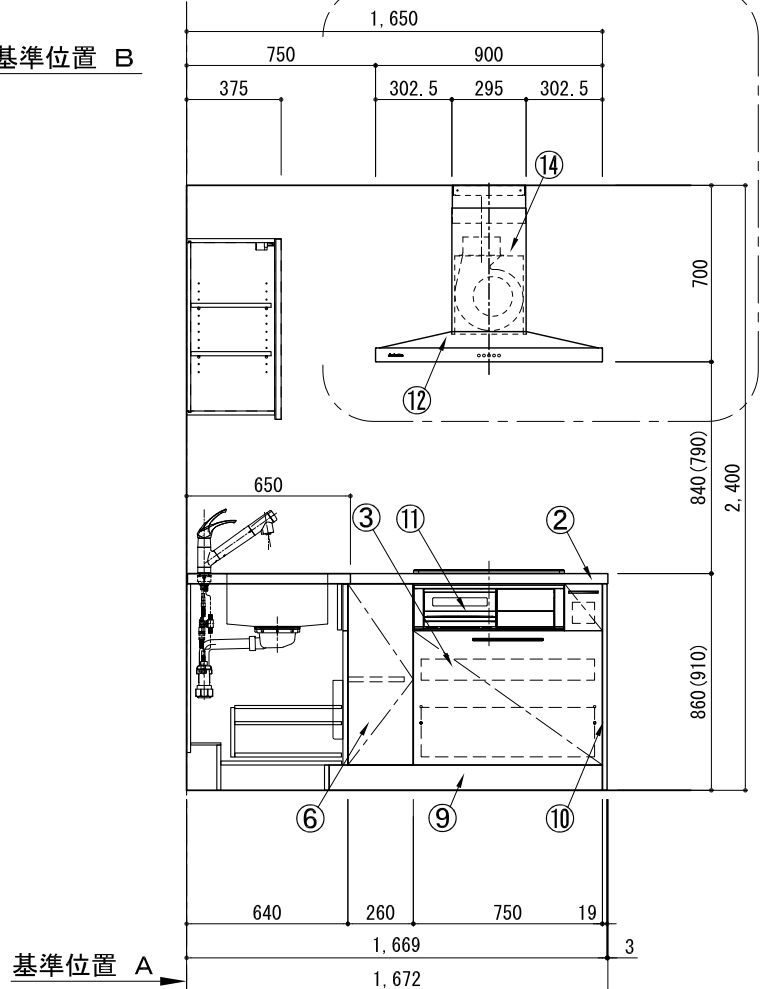


| 番号 | 名 称                        | ウォールキャビネット無<br>数量 | ウォールキャビネット有<br>数量 |
|----|----------------------------|-------------------|-------------------|
| ①  | ワークトップ <sup>*</sup> (シンク付) | 1                 | 1                 |
| ②  | ワークトップ <sup>*</sup>        | 1                 | 1                 |
| ③  | 加熱機器用ベースキャビネット W750        | 1                 | 1                 |
| ④  | シンク用ベースキャビネット(包丁差し付) W750  | 1                 | 1                 |
| ⑤  | 3段引出しベースキャビネット W450        | 1                 | 1                 |
| ⑥  | コーナー用ベースキャビネット W600        | 1                 | 1                 |
| ⑦  | コーナー調整用ベースキャビネット W300      | 1                 | 1                 |
| ⑧  | 巾木1 t19                    | 1                 | 1                 |
| ⑨  | 巾木2 t19                    | 1                 | 1                 |
| ⑩  | サイドパネル t19                 | 2                 | 2                 |
| ⑪  | 加熱機器 3口ガスコンロ 3口IHヒーター W900 | 1                 | 1                 |
| ⑫  | レンジフード                     | 1                 | 1                 |
| ⑬※ | L型ダクト                      | 1                 | 1                 |
| ⑭  | ダクトカバー                     | 1                 | 1                 |
| ⑮  | 水栓 混合水栓                    | 1                 | 1                 |
| ⑯  | 欠番                         |                   |                   |
| ⑰※ | 片開きドアウォールキャビネット W400       |                   | 1                 |
| ⑱※ | サイドパネル t19                 |                   | 2                 |
| ⑲  | 排水金具 (40A)                 | 1                 | 1                 |
| ⑳※ | 両開きドアウォールキャビネット W800       |                   | 1                 |
|    | 別棚バースセット                   |                   | 1                 |
|    | ・取っ手 L91                   | 1                 | 1                 |
|    | ・取っ手 L161                  | 3                 | 3                 |
|    | ・取っ手 L261                  | 2                 | 2                 |
|    | ・取付部材各種                    |                   |                   |

※印はオプション品

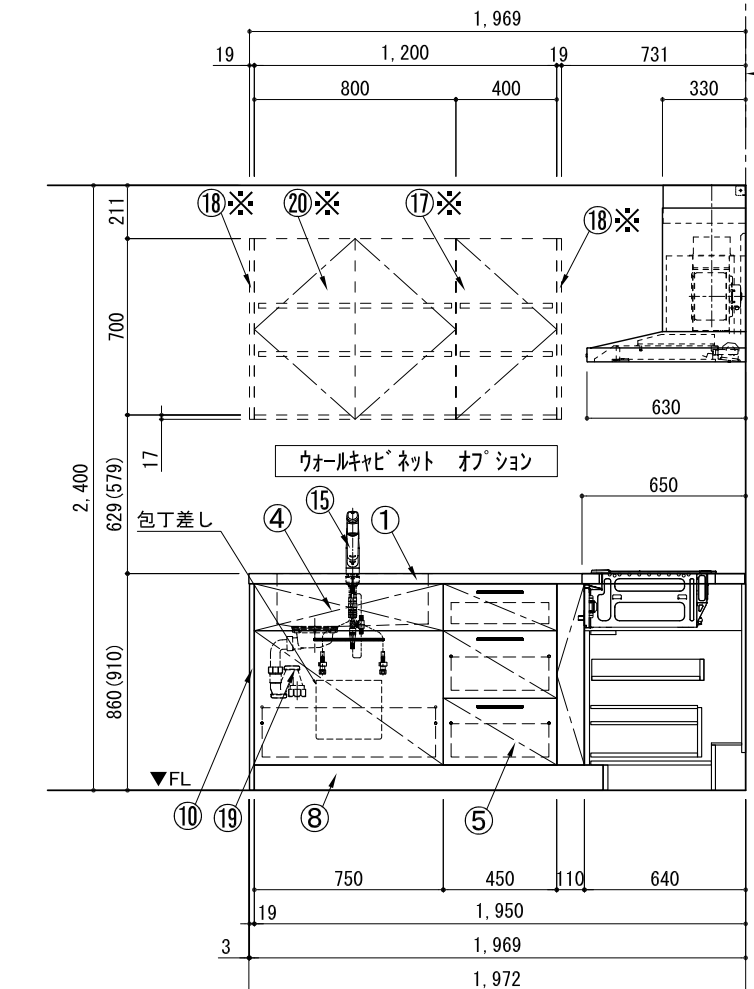

|          |   |              |      |          |  |                                                                         |                          |
|----------|---|--------------|------|----------|--|-------------------------------------------------------------------------|--------------------------|
| 備考欄/NOTE |   |              |      | 縮尺/SCALE |  | 図面名称/TITLE<br>キッチン<br>L型 間口1980X1680<br>L（左シンク）<br>背面壁<br>食洗機なし<br>プラン図 | 図面番号/NO.<br><br>G00085-0 |
| 改訂       | 4 |              |      | 9        |  |                                                                         |                          |
|          | 3 |              |      | 8        |  |                                                                         |                          |
|          | 2 |              |      | 7        |  |                                                                         |                          |
|          | 1 |              |      | 6        |  |                                                                         |                          |
|          | 0 | 2017. 07. 05 | 新規作成 | 5        |  |                                                                         |                          |

キッチン L型 間口1980X1680 L（左シンク） 背面壁 食洗機なし 設備・下地図

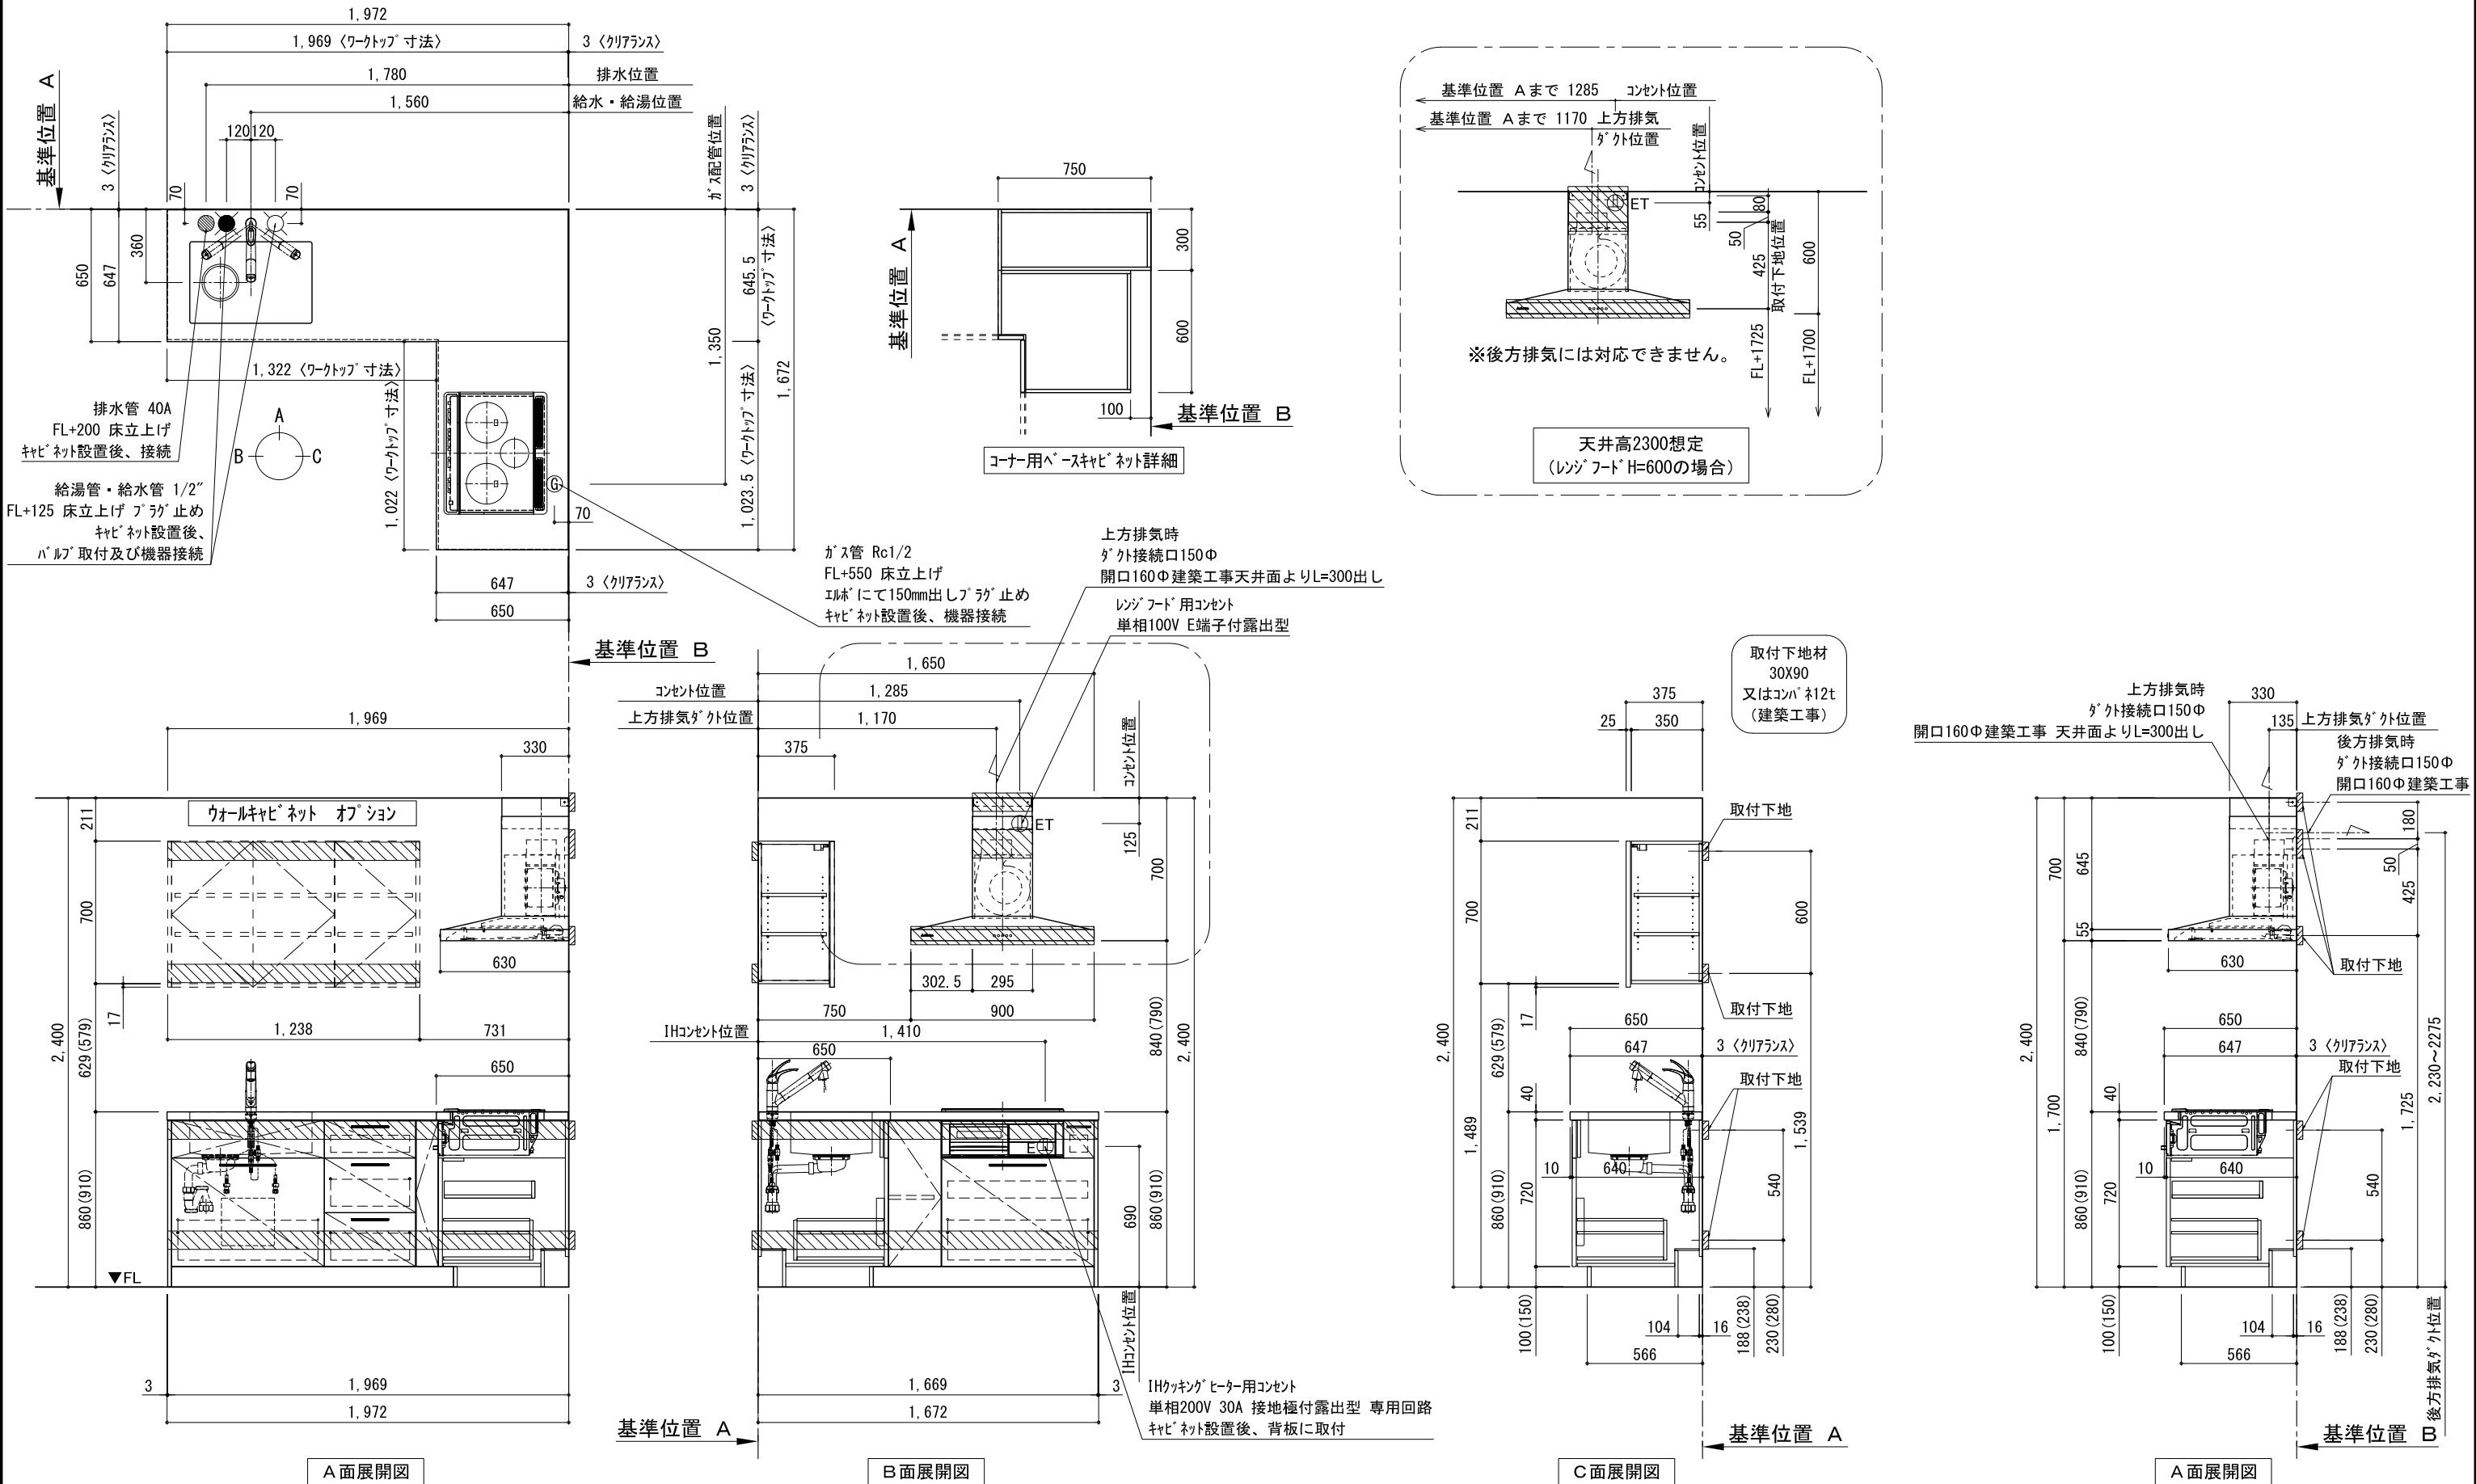

|   |    |   |              |      |   |  |  |                              |                                                                           |                          |
|---|----|---|--------------|------|---|--|--|------------------------------|---------------------------------------------------------------------------|--------------------------|
| 備考欄/NOTE<br>1、本図は、L勝手（シンク基準）を示す。<br>2、（ ）内寸法は、ワークトップ高さ910mmの場合を示す。<br>3、クリアランスは推奨寸法で記載しております。<br>4、本図は、天井高2400想定で記載されておりますが、各物件ごとに高さ調整し、ご使用ください。<br>5、IH/ガス両方の加熱機器を考慮した設備位置で記載しております。<br>6、仕様は改良のため予告なく変更することがあります。 | 改訂 | 4 |              |      | 9 |  |  | 縮尺/SCALE<br><br>1/30<br>(A3) | 図面名称/TITLE<br>キッチン<br>L型 間口1980X1680<br>L（左シンク）<br>背面壁<br>食洗機なし<br>設備・下地図 | 図面番号/NO.<br><br>G00167-0 |
|   |    | 3 |              |      | 8 |  |  |                              |                                                                           |                          |
|   |    | 2 |              |      | 7 |  |  |                              |                                                                           |                          |
|   |    | 1 |              |      | 6 |  |  |                              |                                                                           |                          |
|   |    | 0 | 2017. 07. 05 | 新規作成 | 5 |  |  |                              |                                                                           |                          |
|   |    |   |              |      |   |  |  |                              |                                                                           |                          |