

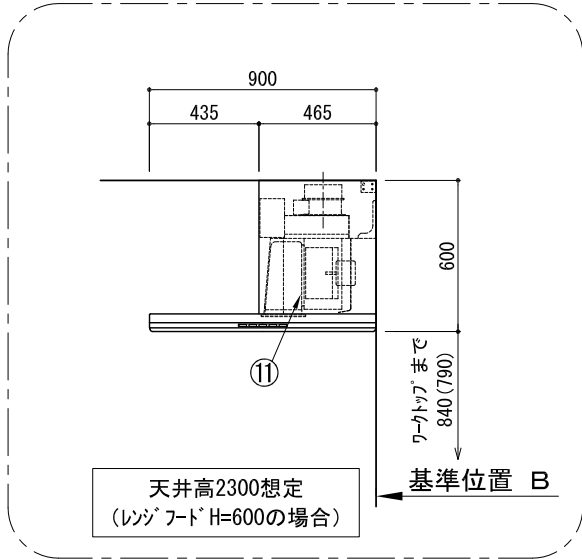


キッチン ペニンシュラ 間口2750 L(左シンク) 加熱機器側面壁 シルバー塗装レンジフード 同時給排タイプ プラン図

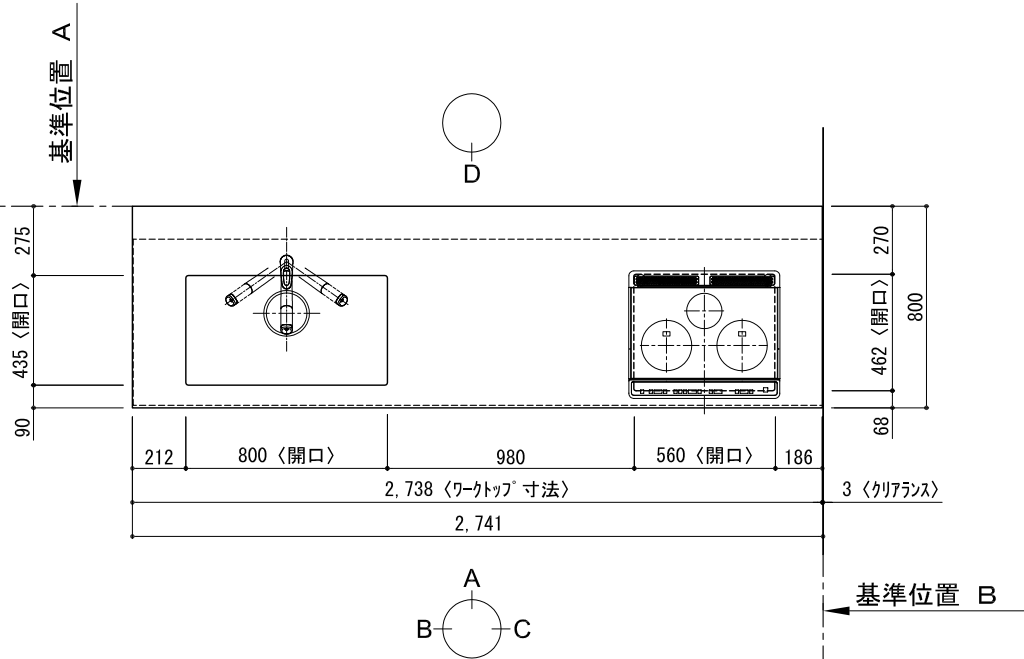


番号	名 称	数量
①	ワークトップ（シンク付）	1
②	加熱機器用ベースキャビネット W900	1
③	シンク用ベースキャビネット（包丁差し付） W1050	1
④	フットオープン食洗機用ベースキャビネット W450	1
⑤	ボトル収納ベースキャビネット W300	1
⑥	巾木1 t19	1
⑦	サイドスベ一サー t19	2
⑧	サイドパネル t19	1
⑨	バックパネル t19	2
⑩	加熱機器 3口ガスコンロ 3口IHヒーター	1
⑪	レンジフード W900	1
⑫※	L型タクト	2
⑬	水栓 混合水栓	1
⑭	食洗機 W450	1
⑮	カトラ一トレイ	1
⑯	排水金具（40A）	1
	別梱包一セット	1
	▪ 取っ手 L91	2
	▪ 取っ手 L161	3
	▪ 取っ手 L261	2
	▪ 取付部材各種	


※印はオプション品

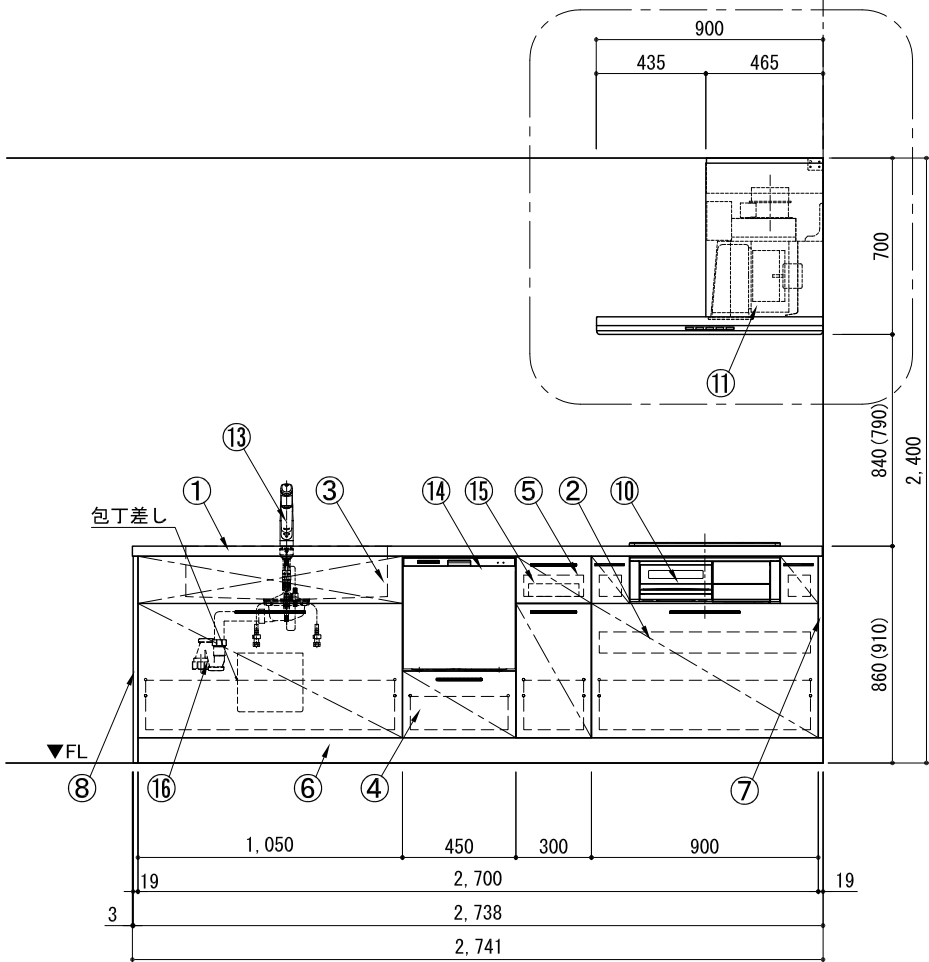


A面展開図

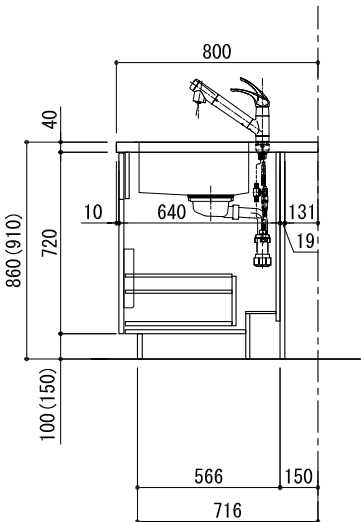

B面展開区

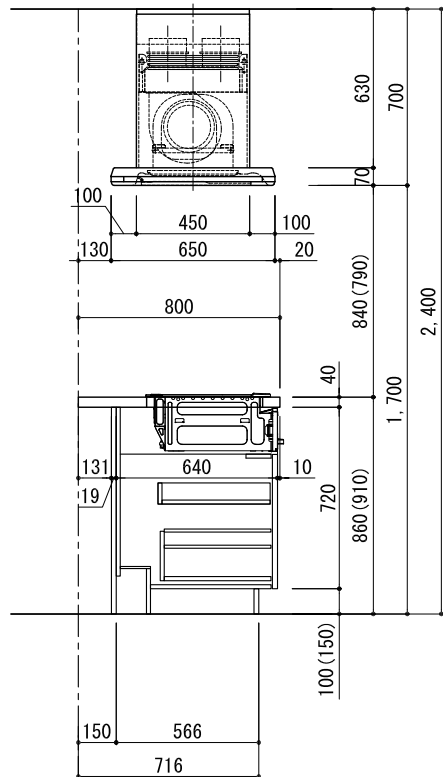

C面展開図

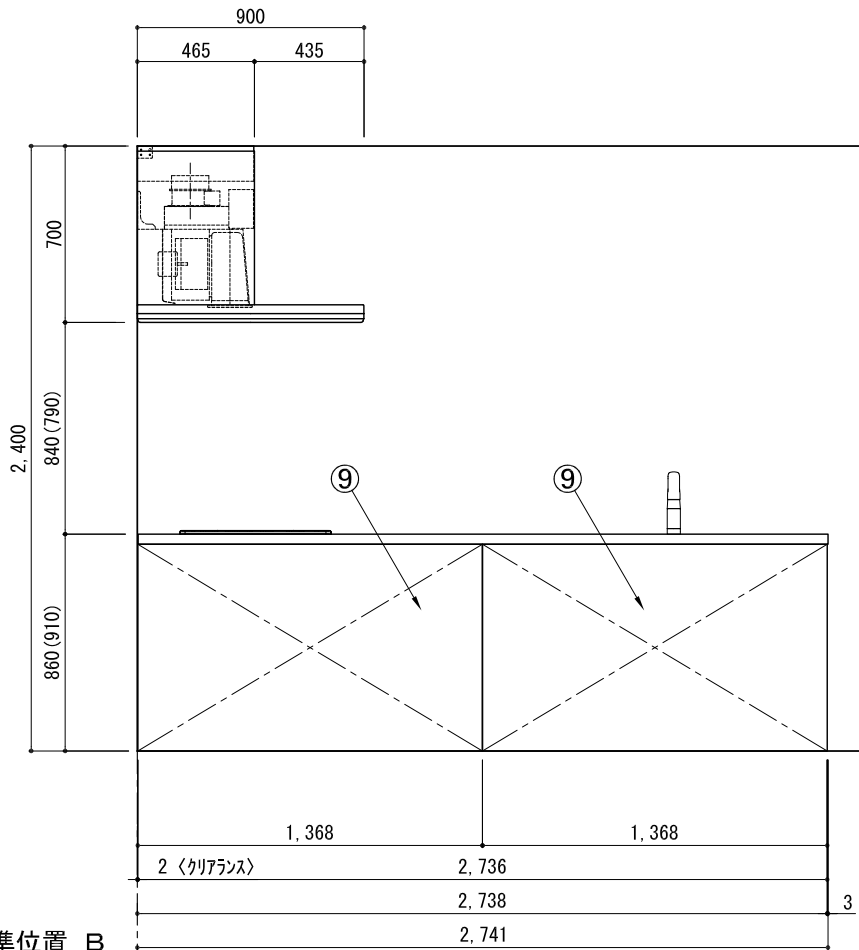

基準位置 B

D面展開区

備考欄/NOTE

- 1、本図は、L勝手（シンク基準）を示す。
- 2、（ ）内寸法は、ワークトップ高さ910mmの場合を示す。
- 3、クリアランスは推奨寸法で記載しております。
- 4、本図は、天井高2400想定で記載されておりますが、各物件ごとに高さ調整し、ご使用ください。
- 5、IH/ガス両方の加熱機器を考慮した設備位置で記載しております。
- 6、仕様は改良のため予告なく変更することがあります。

改訂

4

3

2

1

2

新規作成

9

8

7

6

5







縮尺/SCALE

1/30
(A3)

图面番号/NO.

000179-0

キッチン ペニンシュラ 間口2750 L(左シンク) 加熱機器側面壁 シルバー塗装レンジフード 同時給排タイプ 設備・下地図

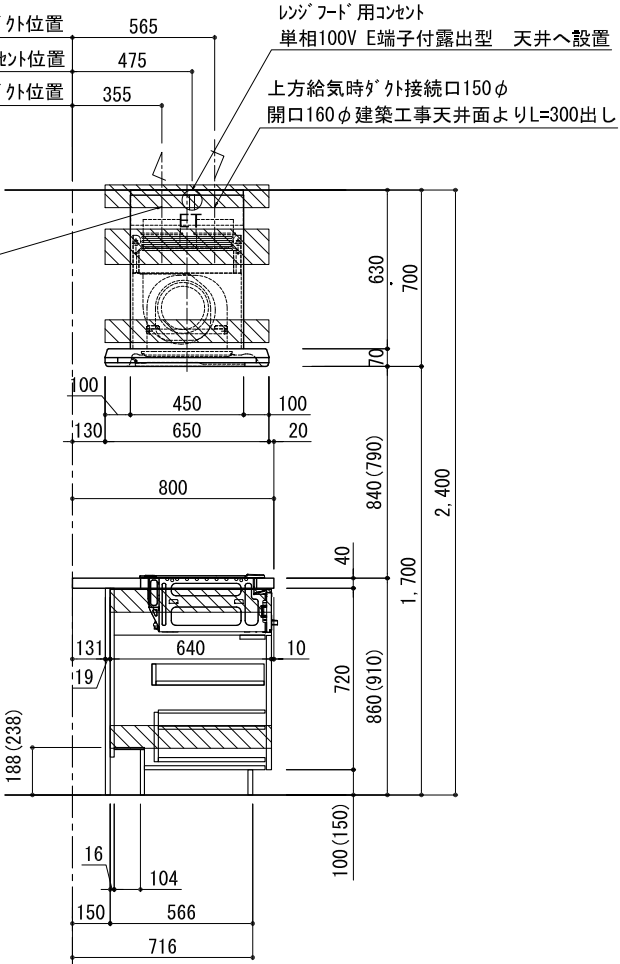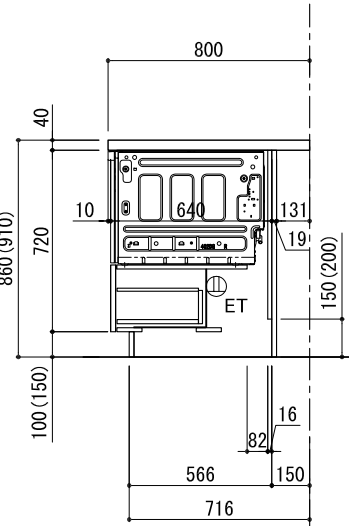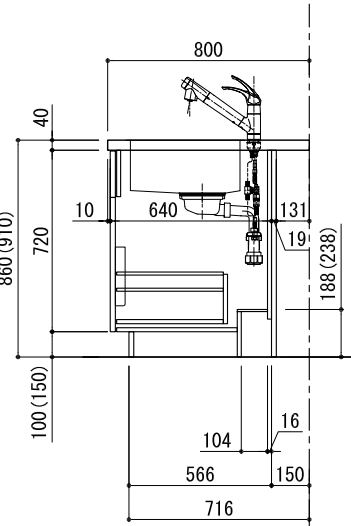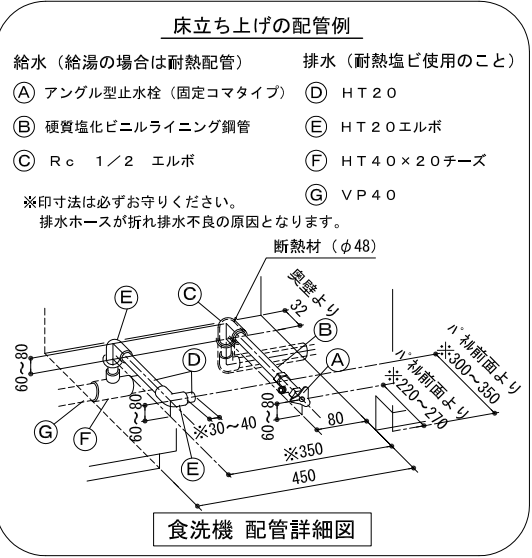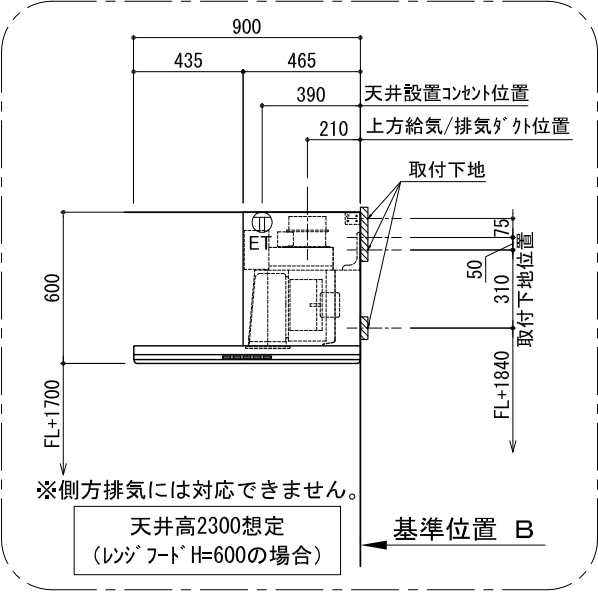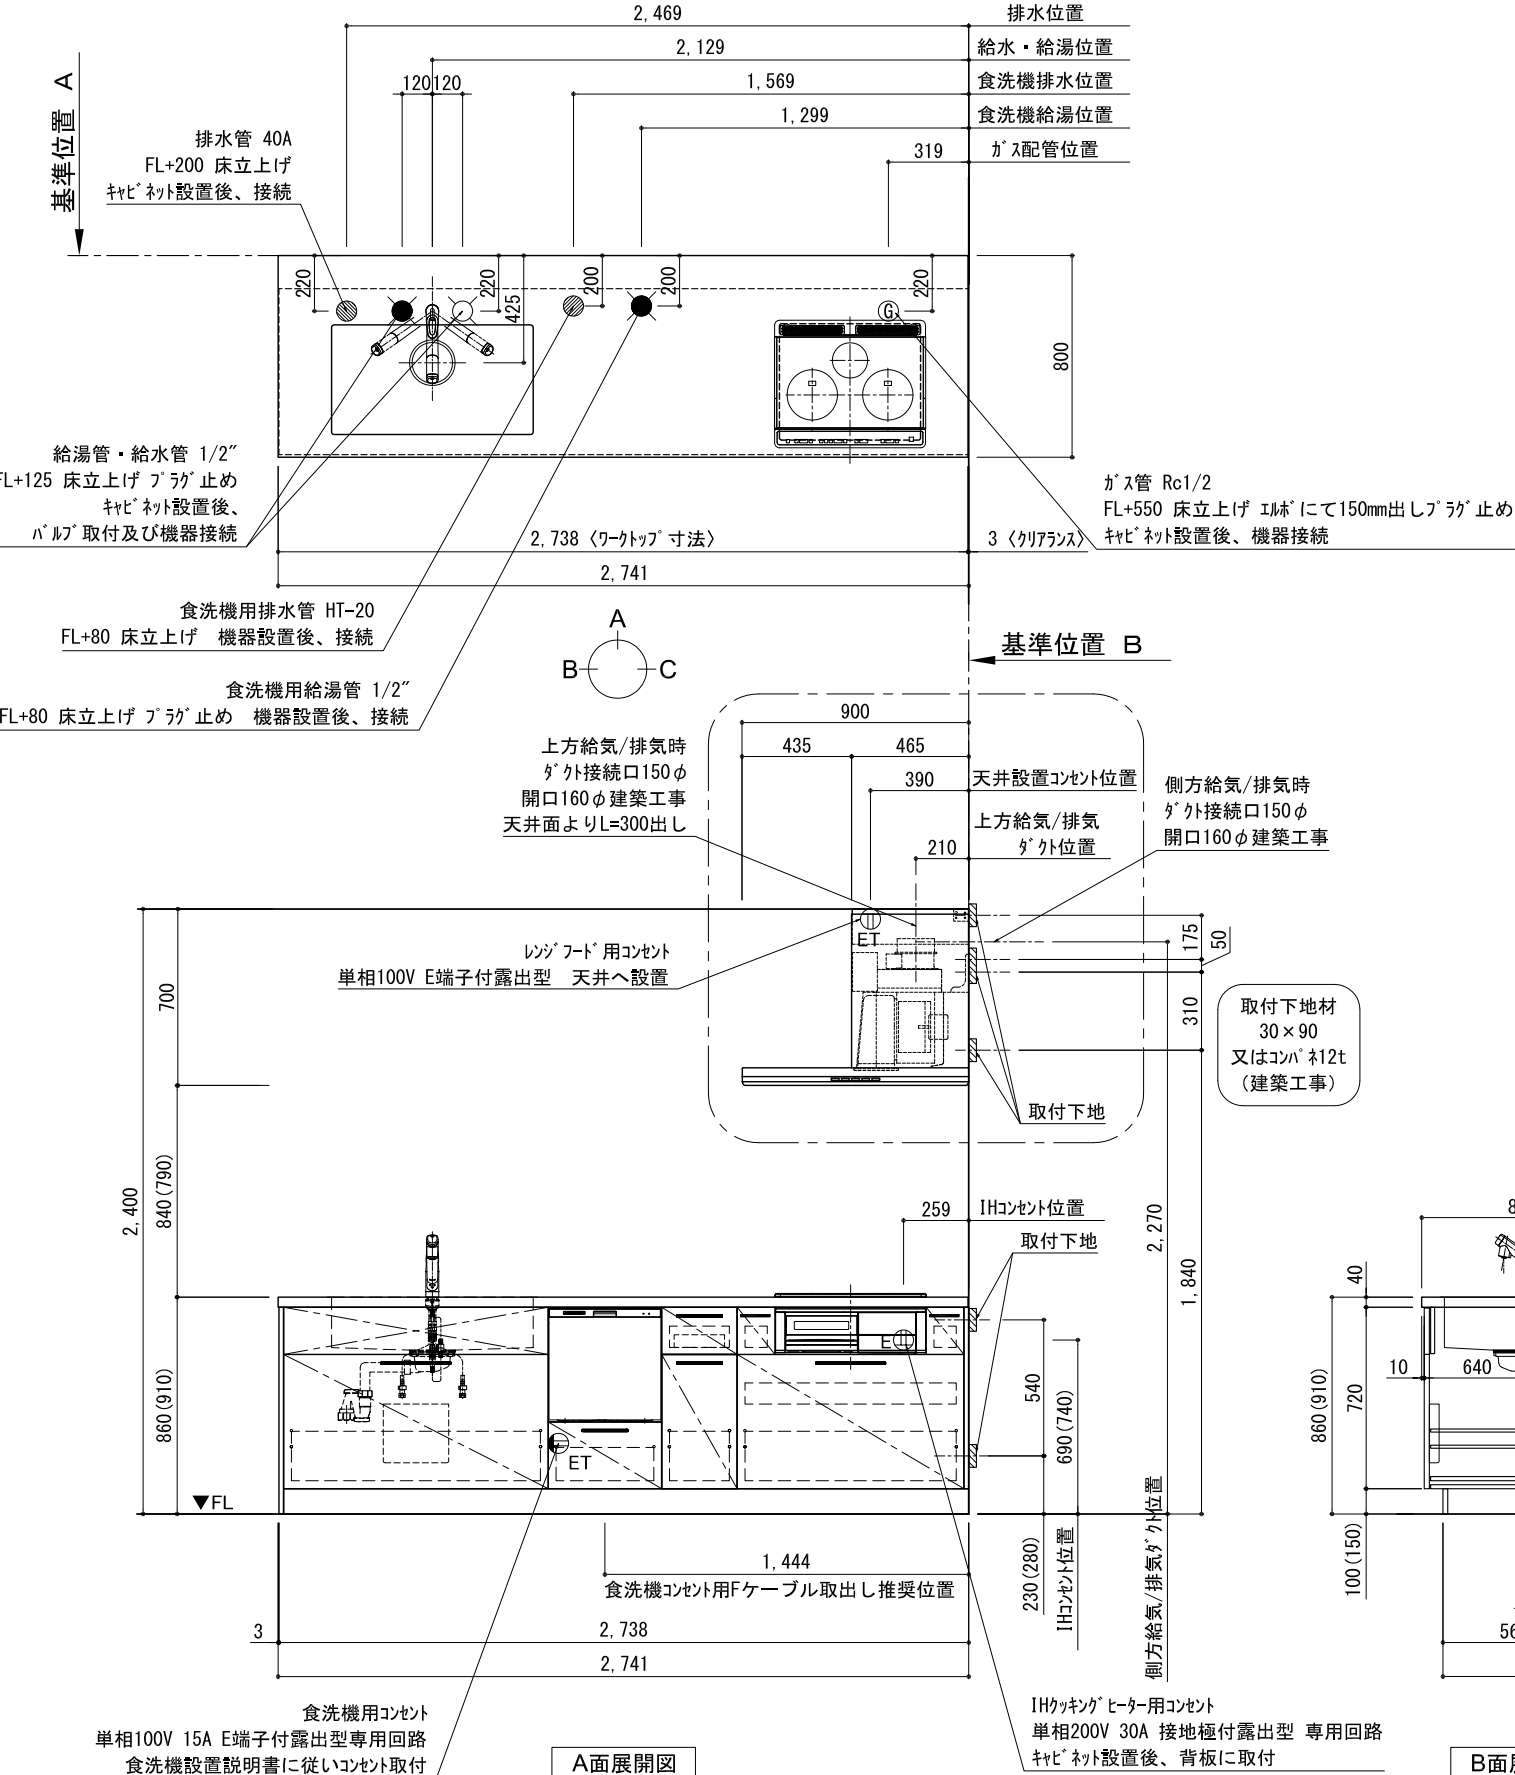

備考欄/NOTE 1、本図は、L勝手（シンク基準）を示す。 2、（ ）内寸法は、ワークトップ高さ910mmの場合を示す。 3、クリアランスは推奨寸法で記載しております。 4、本図は、天井高2400想定で記載されておりますが、各物件ごとに高さ調整し、ご使用ください。 5、IH/ガス両方の加熱機器を考慮した設備位置で記載しております。 6、仕様は改良のため予告なく変更することがあります。	改訂	4			9		縮尺/SCALE 1/30 (A3)	図面名称/TITLE キッチン ペニンシュラ 間口2750 L(左シンク) 加熱機器側面壁 シルバー塗装レンジフード 同時給排タイプ 設備・下地図	図面番号/NO. G00428-0
		3			8				
		2			7				
		1			6				
		0	2017. 07. 05	新規作成	5				