
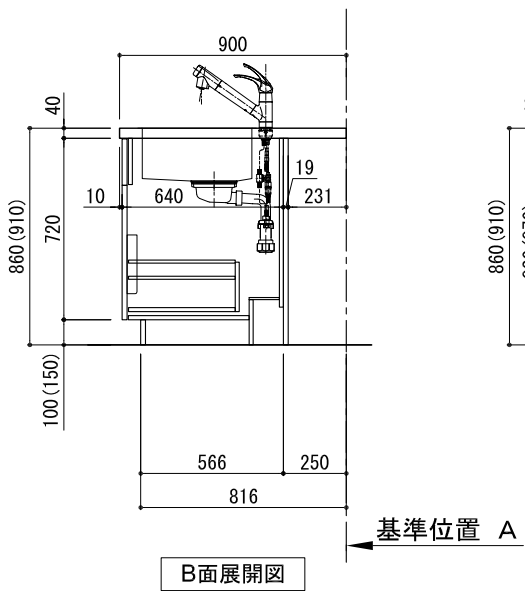
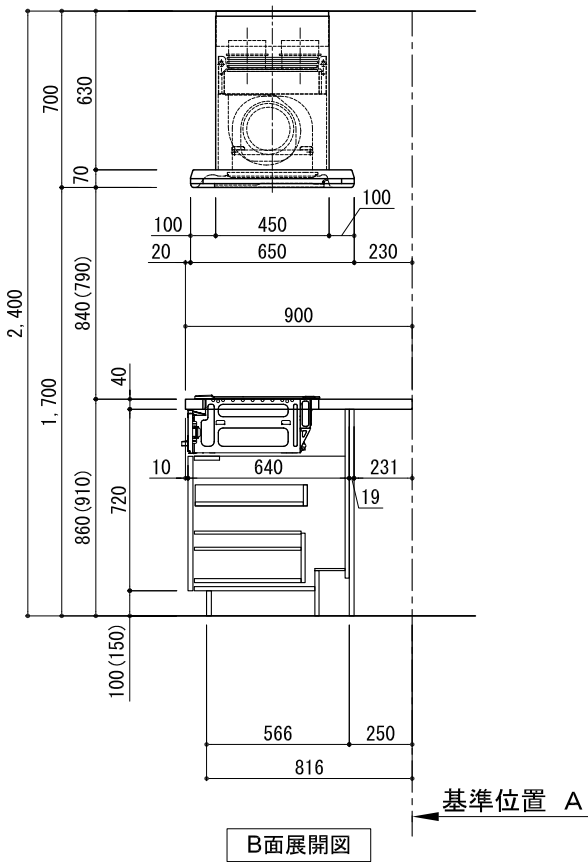
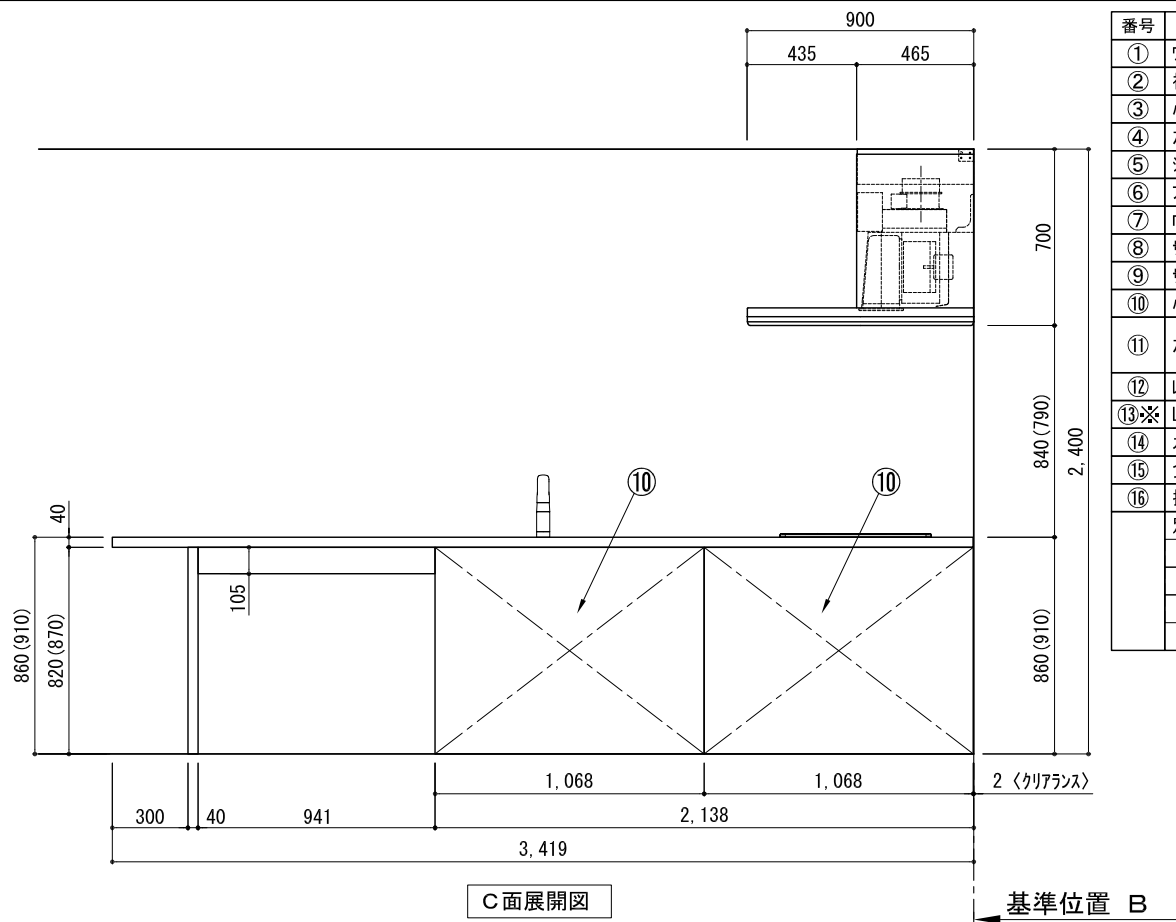


キッチン ホﾟﾟラート 間口3430 R(右シンク) 加熱機器側面壁 シルバｰ塗装レンジフード 同時給排タイﾌﾟ ﾌﾟﾗﾝ図






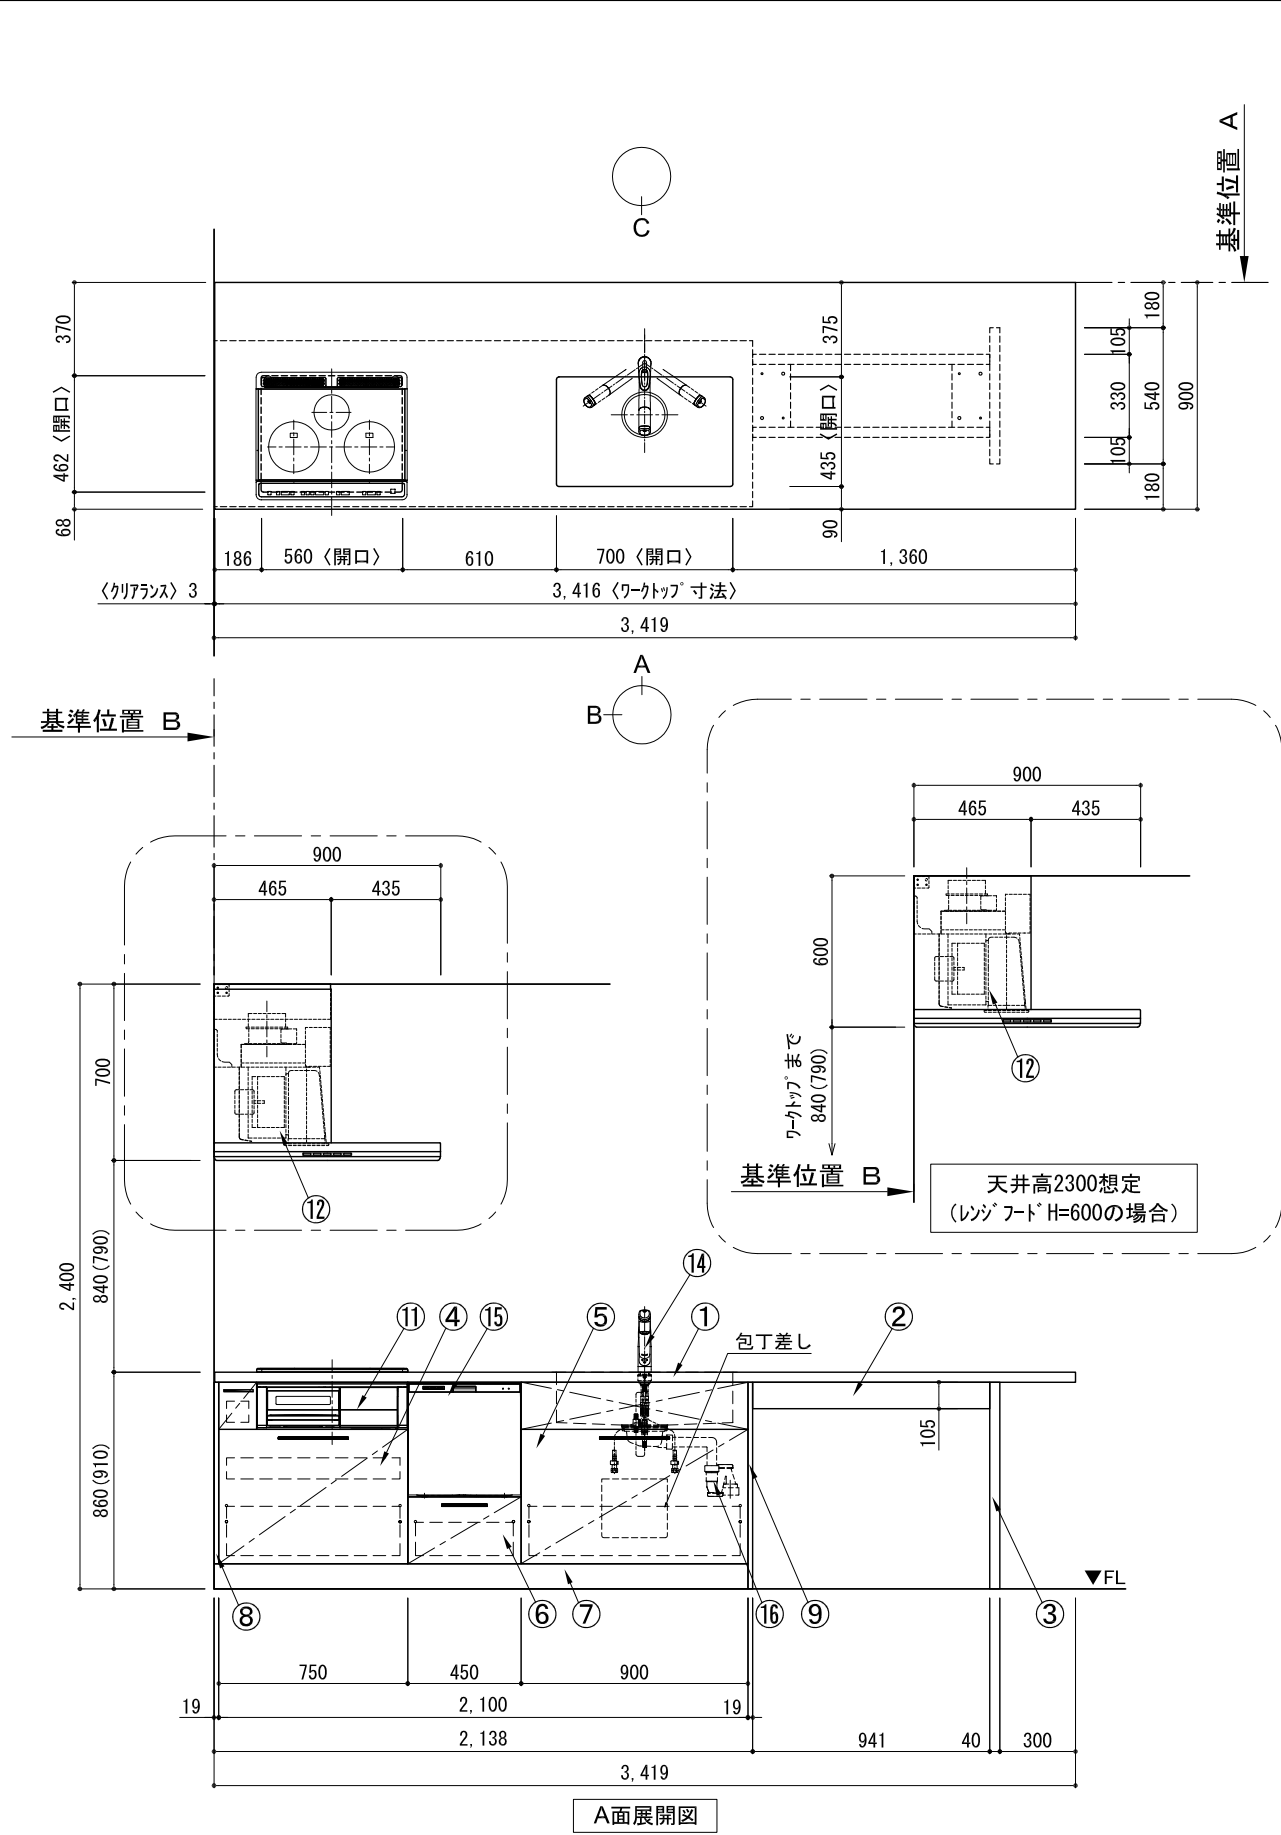


番号	名 称	数量
①	ワークトップ (シンク付)	1
②	補強棧	1
③	ﾊﾞｰﾂ脚	1
④	加熱機器用ﾊﾞｰｽｷｬﾋﾞﾈｯﾄ W750	1
⑤	ｼﾝｸ用ﾊﾞｰｽｷｬﾋﾞﾈｯﾄ(包丁差し付) W900	1
⑥	ﾌﾙｰﾌﾟﾝ食洗機用ﾊﾞｰｽｷｬﾋﾞﾈｯﾄ W450	1
⑦	巾木	1
⑧	ｻｲﾄﾞｽﾍﾟｰｻｰ	2
⑨	ｻｲﾄﾞﾊﾞｰﾂ	1
⑩	ﾊﾞｯｸﾊﾞｰﾂ	2
⑪	加熱機器 3口ｶﾞｽｺﾝﾛ	1
⑫	レンジフード W900	1
⑬※	L型ﾀﾞｸﾄ	2
⑭	水栓 混合水栓	1
⑮	食洗機 W450	1
⑯	排水金具 (40A)	1
別梱ﾊﾞｰｾｯﾄ		1
・取っ手 L91		1
・取っ手 L161		1
・取っ手 L261		2
・取付部材各種		2

※印はオプション品

備考欄/NOTE 1、本図は、R勝手（シンク基準）を示す。 2、（　）内寸法は、ワークトップ高さ910mmの場合を示す。 3、クリアランスは推奨寸法で記載しております。 4、本図は、天井高2400想定で記載されておりますが、各物件ごとに高さ調整し、ご使用ください。 5、IH/ガス両方の加熱機器を考慮した設備位置で記載しております。 6、仕様は改良のため予告なく変更することがあります。	改訂	4			9			縮尺/SCALE	図面名称/TITLE キッチン ホﾟﾟラート 間口3430 R(右シンク) 加熱機器側面壁 シルバー塗装レンジフード 同時給排タイプ プラン図	図面番号/NO. G00215-0
		3			8			1/30 (A3)		
		2			7					
		1			6					
		0	2017. 07. 05	新規作成	5					

キッチン ホﾟﾟラート 間口3430 R(右シンク) 加熱機器側面壁 シルバｰ塗装レンヅﾌｰﾄﾞ 同時給排ﾀｲﾌﾟ 設備・下地図

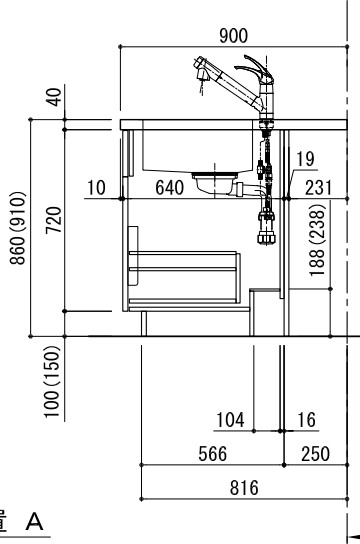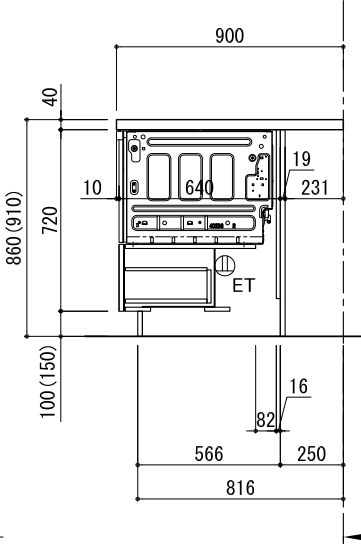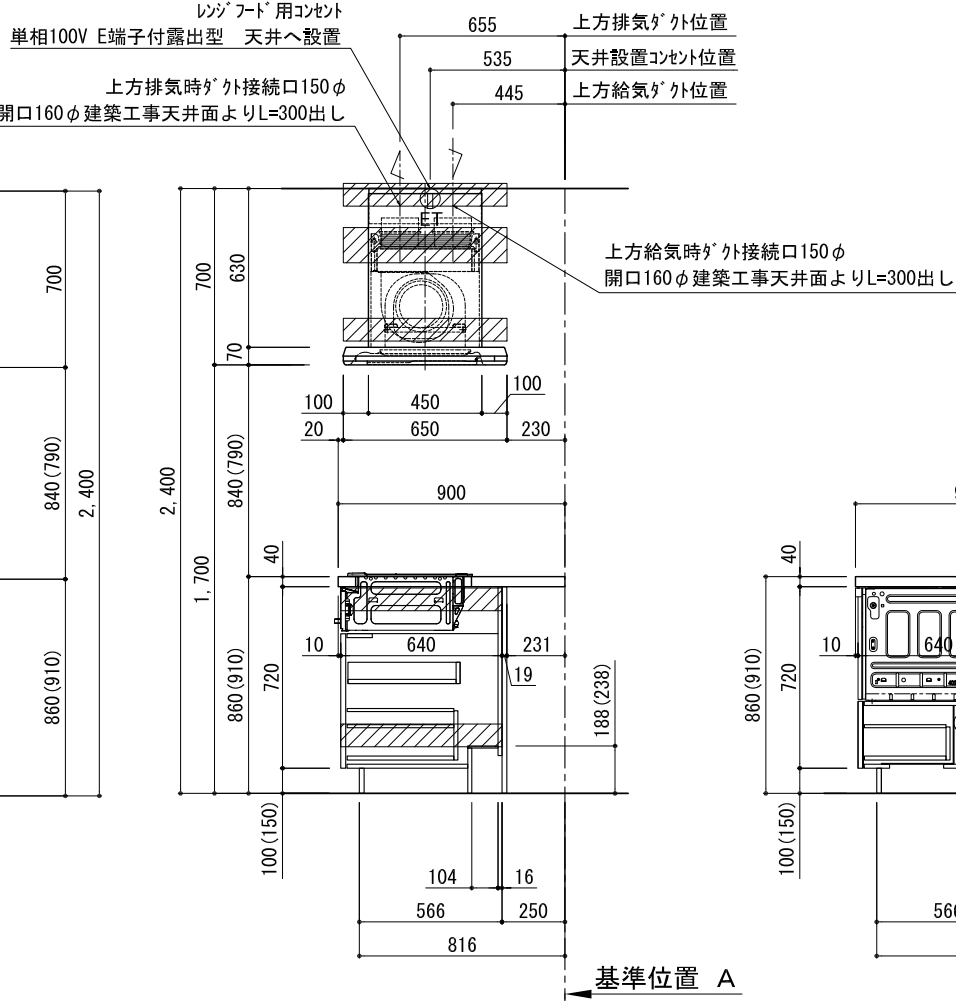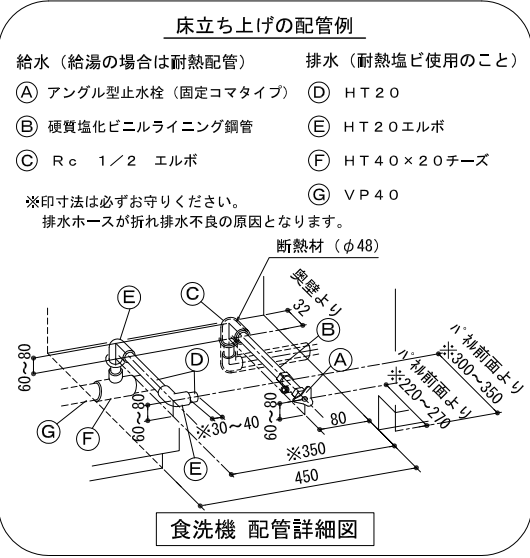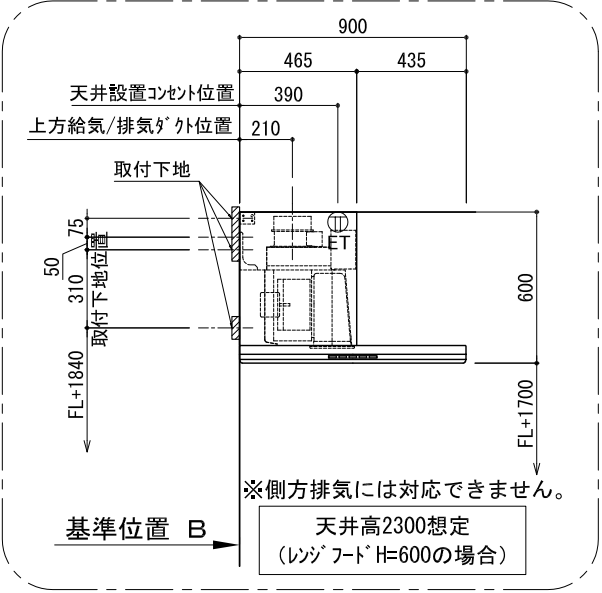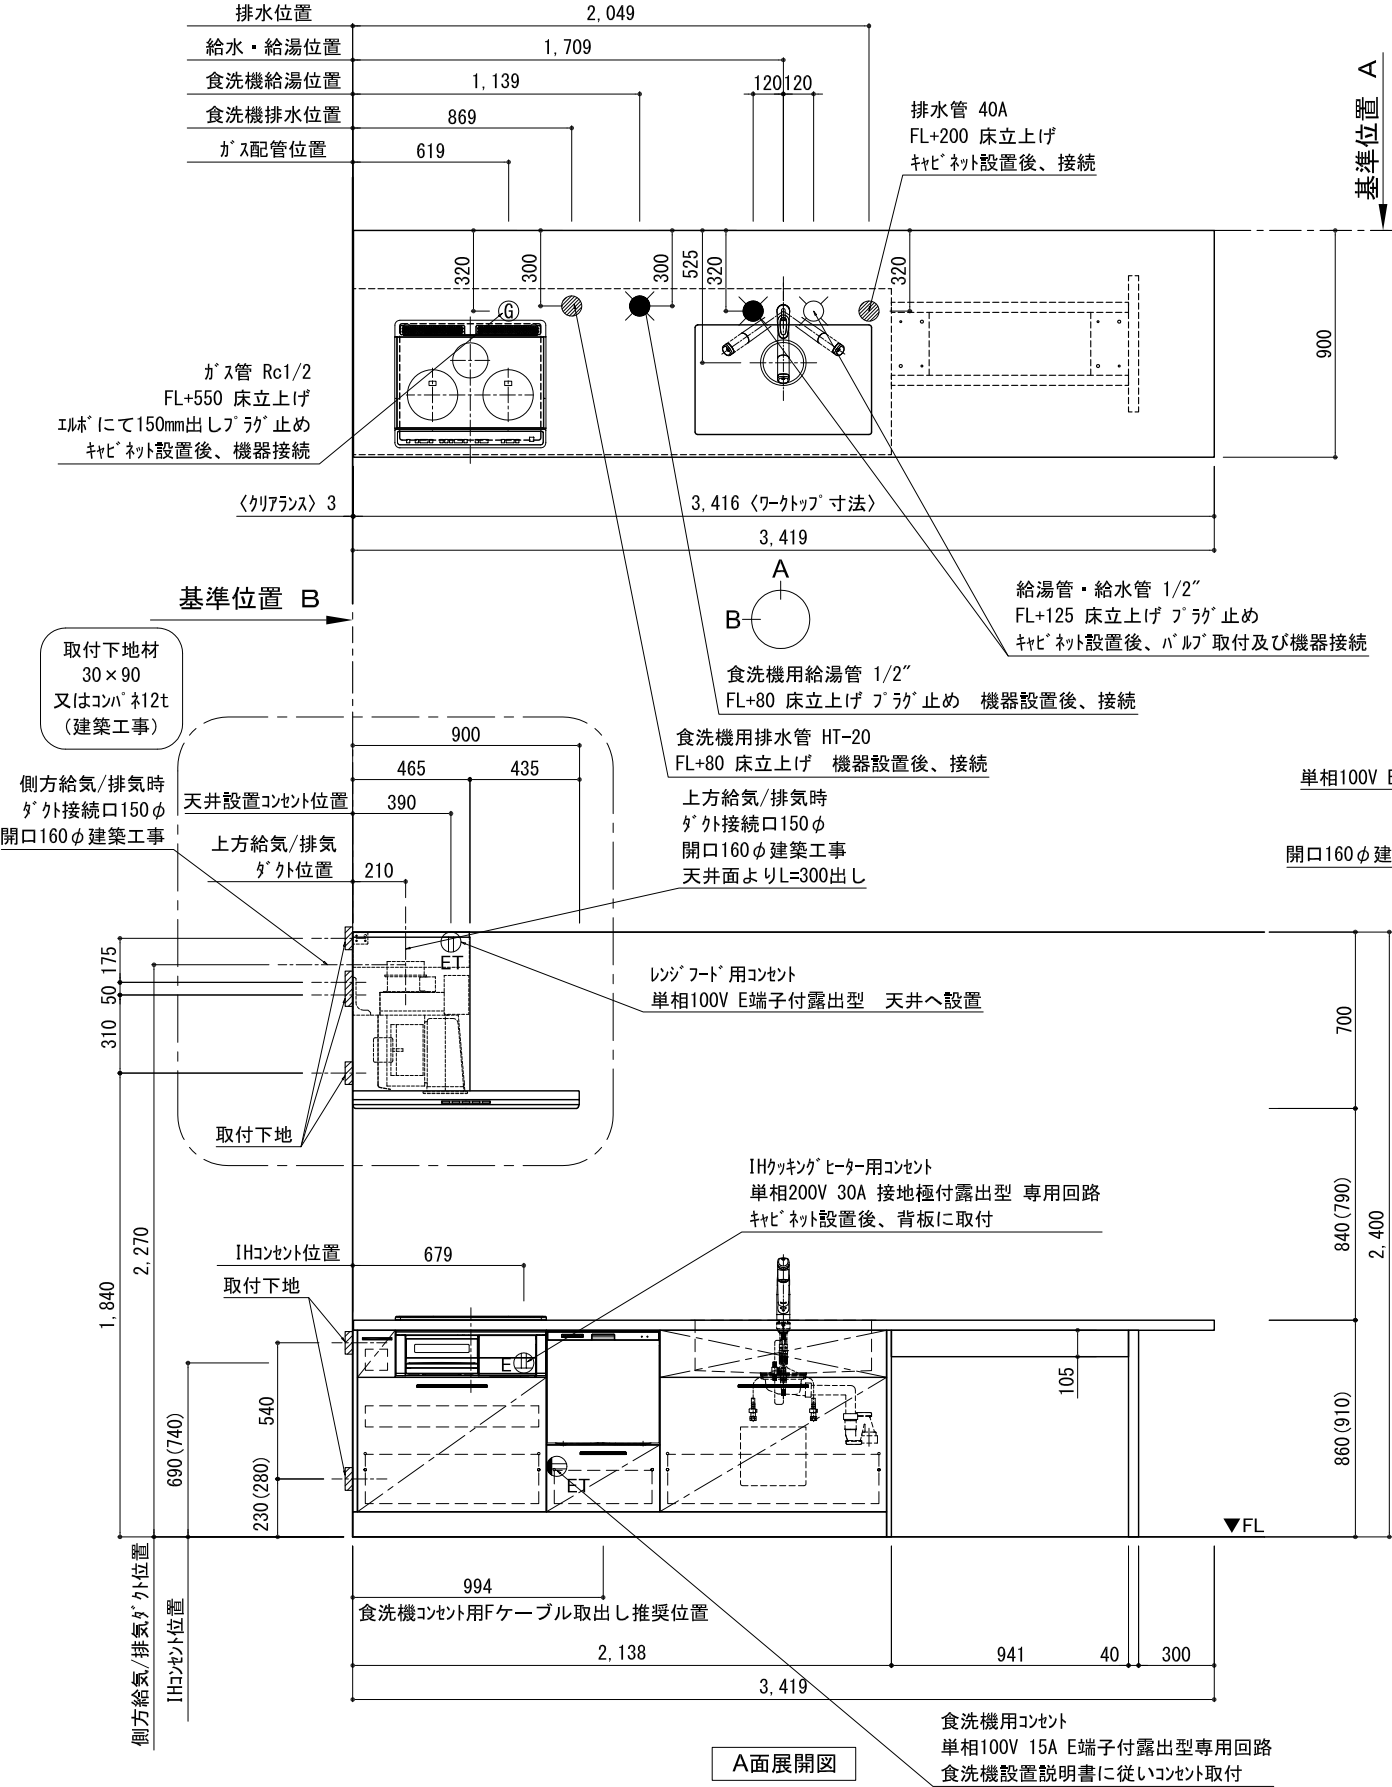

備考欄/NOTE				縮尺/SCALE		図面名称/TITLE キッチン ホﾟﾟラート 間口3430 R(右シンク) 加熱機器側面壁 シルバー塗装レンヅﾌｰﾄﾞ 同時給排ﾀｲﾌﾟ 設備・下地図	図面番号/NO. G00464-0	
改訂	4			9				1/30 (A3)
	3			8				
	2			7				
	1			6				
	0	2017. 07. 05	新規作成	5				