


キッチン 袖壁付けペニンシュラ 間口2750 R(右シンク) 加熱機器側面壁 食洗機なし シルバ-塗装レンジフード 同時給排タイプ 設備・下地図

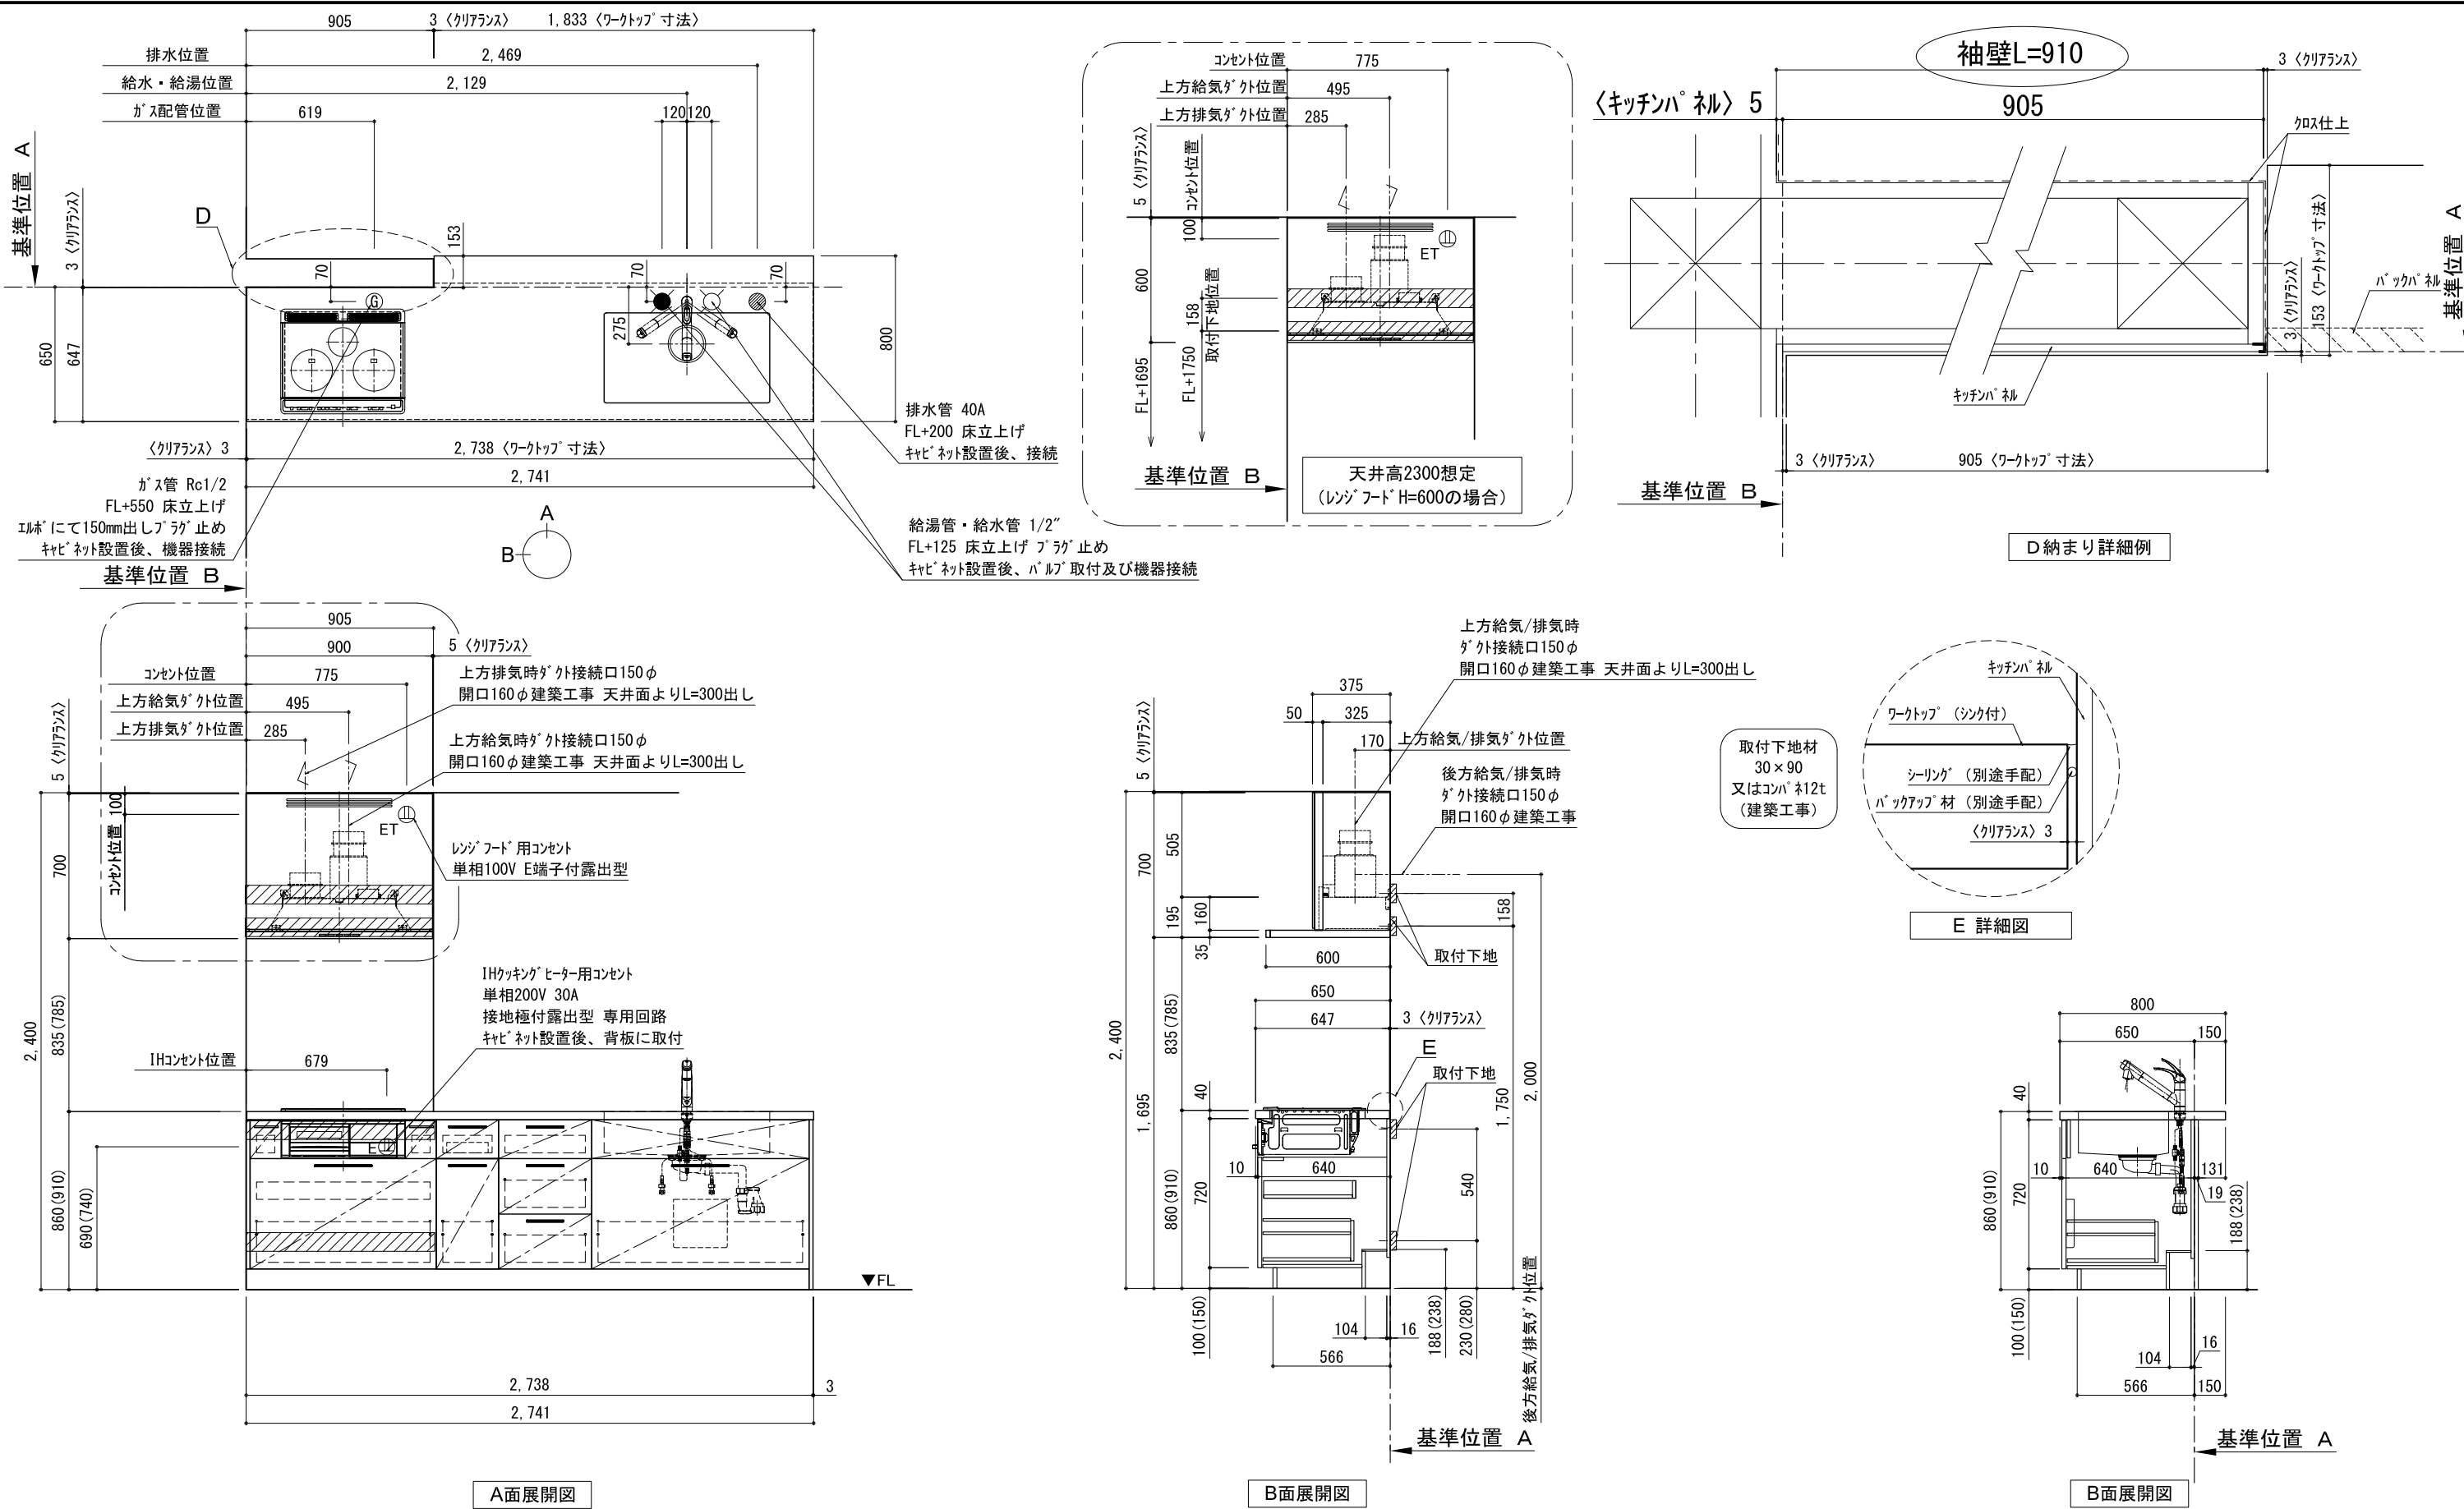

備考欄/NOTE				縮尺/SCALE		図面名称/TITLE キッチン 袖壁付けペニンシュラ 間口2750 R(右シンク) 加熱機器側面壁 食洗機なし シルバ-塗装レンジフード 同時給排タイプ 設備・下地図	図面番号/NO. G00625-0
1、	本図は、R勝手（シンク基準）を示す。	4		9			
2、	() 内寸法は、ワークトップ高さ910mmの場合を示す。	3		8			
3、	クリアランスは推奨寸法で記載しております。	2		7			
4、	本図は、天井高2400想定で記載されておりますが、各物件ごとに高さ調整し、ご使用ください。	1		6			
5、	IH/ガス両方の加熱機器を考慮した設備位置で記載しております。	0	2017. 07. 05	新規作成	5		
6、	仕様は改良のため予告なく変更することがあります。					1/30 (A3)	