

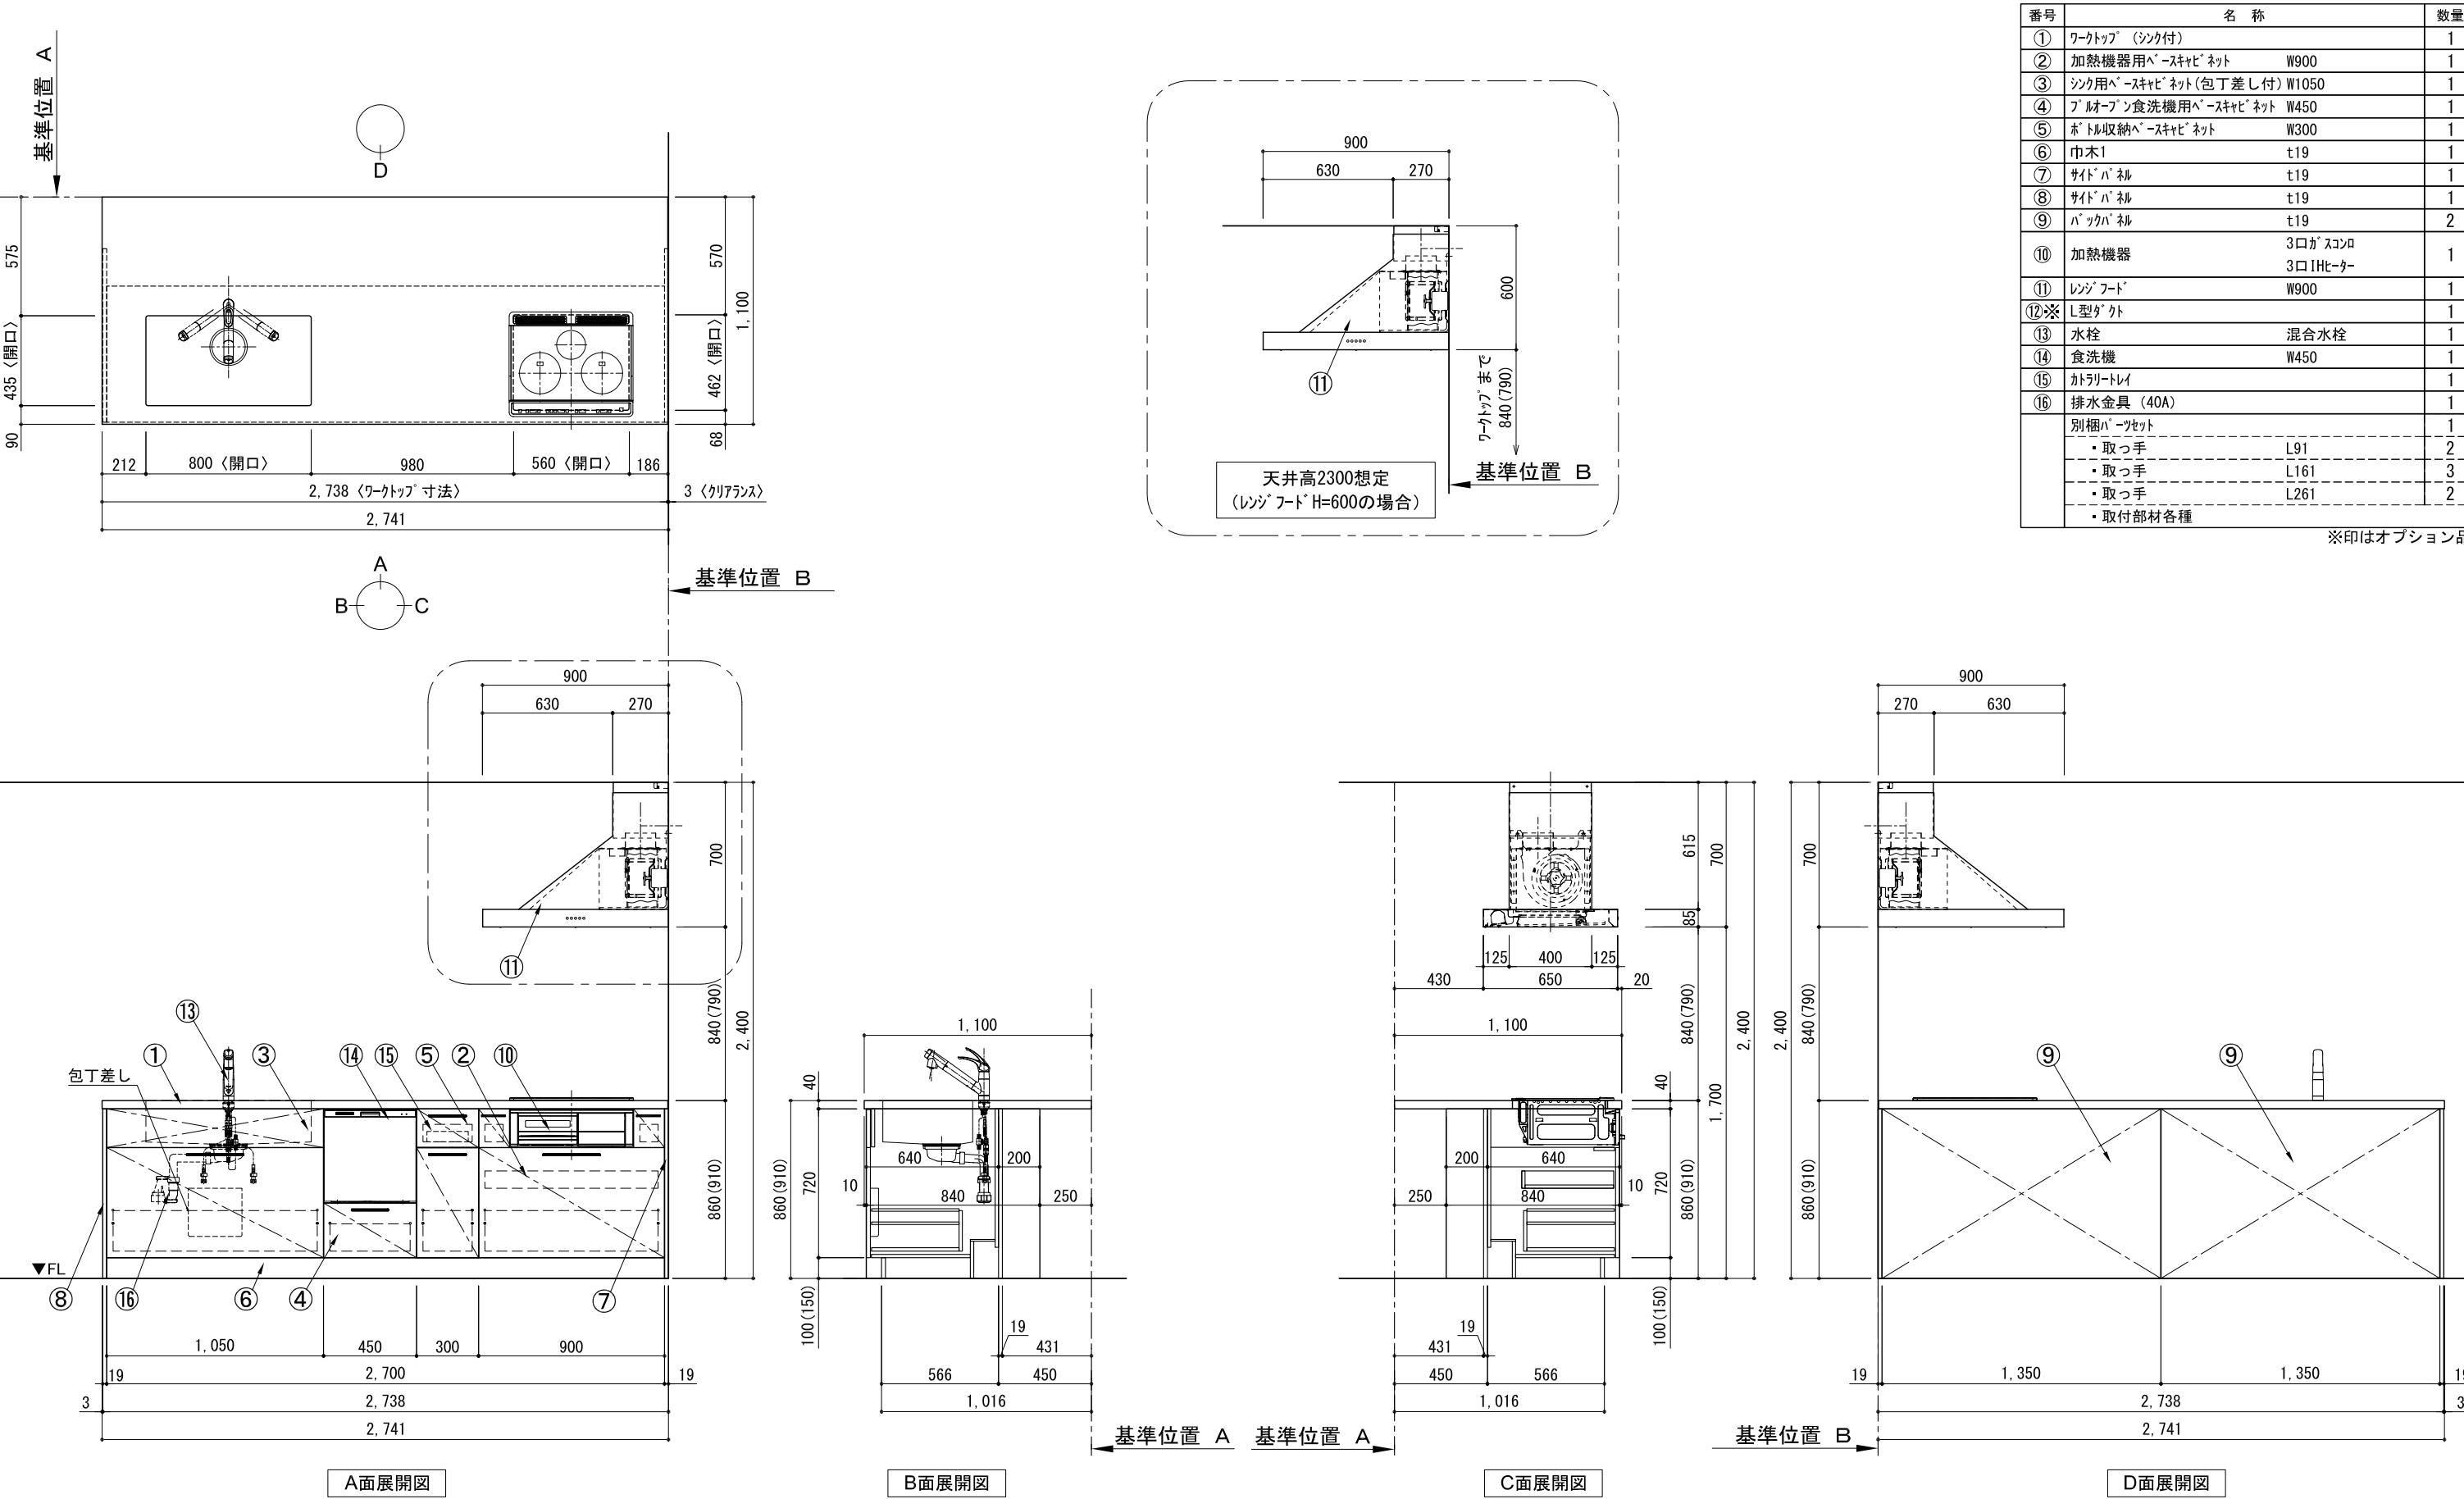
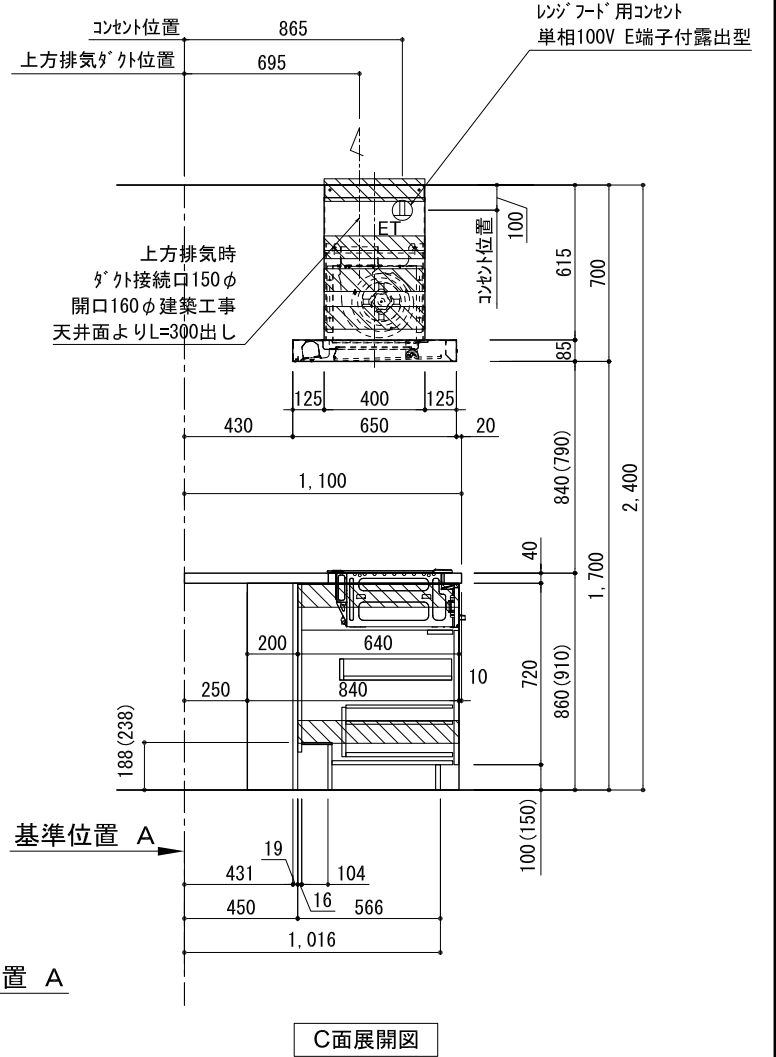
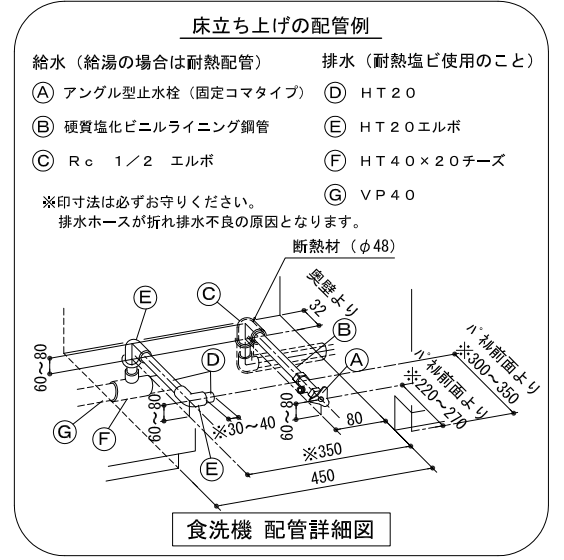


キッチン カウンターペニンシュラ 間口2750 L(左シンク) 加熱機器側面壁 シルバー塗装レンジフード スタンダードタイプ プラン図

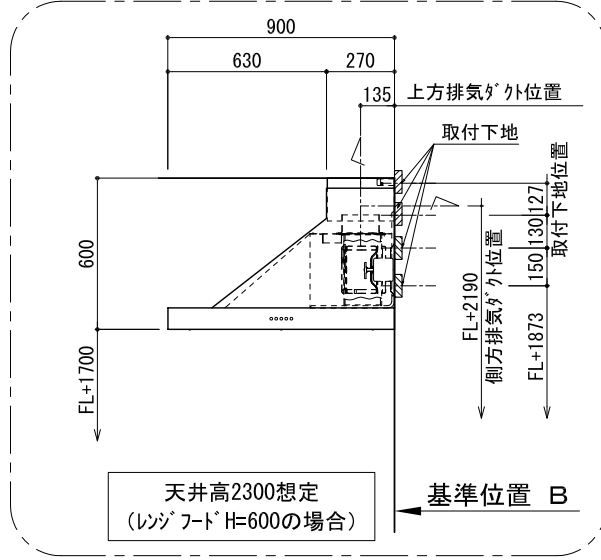

備考欄/NOTE				改訂	4			9			縮尺/SCALE 1/30 (A3)	図面名称/TITLE キッチン カウンターペニンシュラ 間口2750 L(左シンク) 加熱機器側面壁 シルバー塗装レンジフード スタンダードタイプ プラン図	図面番号/NO. G00868-0
1、本図は、L勝手（シンク基準）を示す。					3			8					
2、（ ）内寸法は、ワークトップ高さ910mmの場合を示す。					2			7					
3、クリアランスは推奨寸法で記載しております。					1			6					
4、本図は、天井高2400想定で記載されておりますが、各物件ごとに高さ調整し、ご使用ください。					0	2017. 07. 05	新規作成	5					
5、IH/ガス両方の加熱機器を考慮した設備位置で記載しております。													
6、仕様は改良のため予告なく変更することがあります。													

キッチン カウンター・ペニンシュラ 間口2750 L(左シンク) 加熱機器側面壁 シルバー塗装レゾノード スタンダードタイプ 設備・下地図

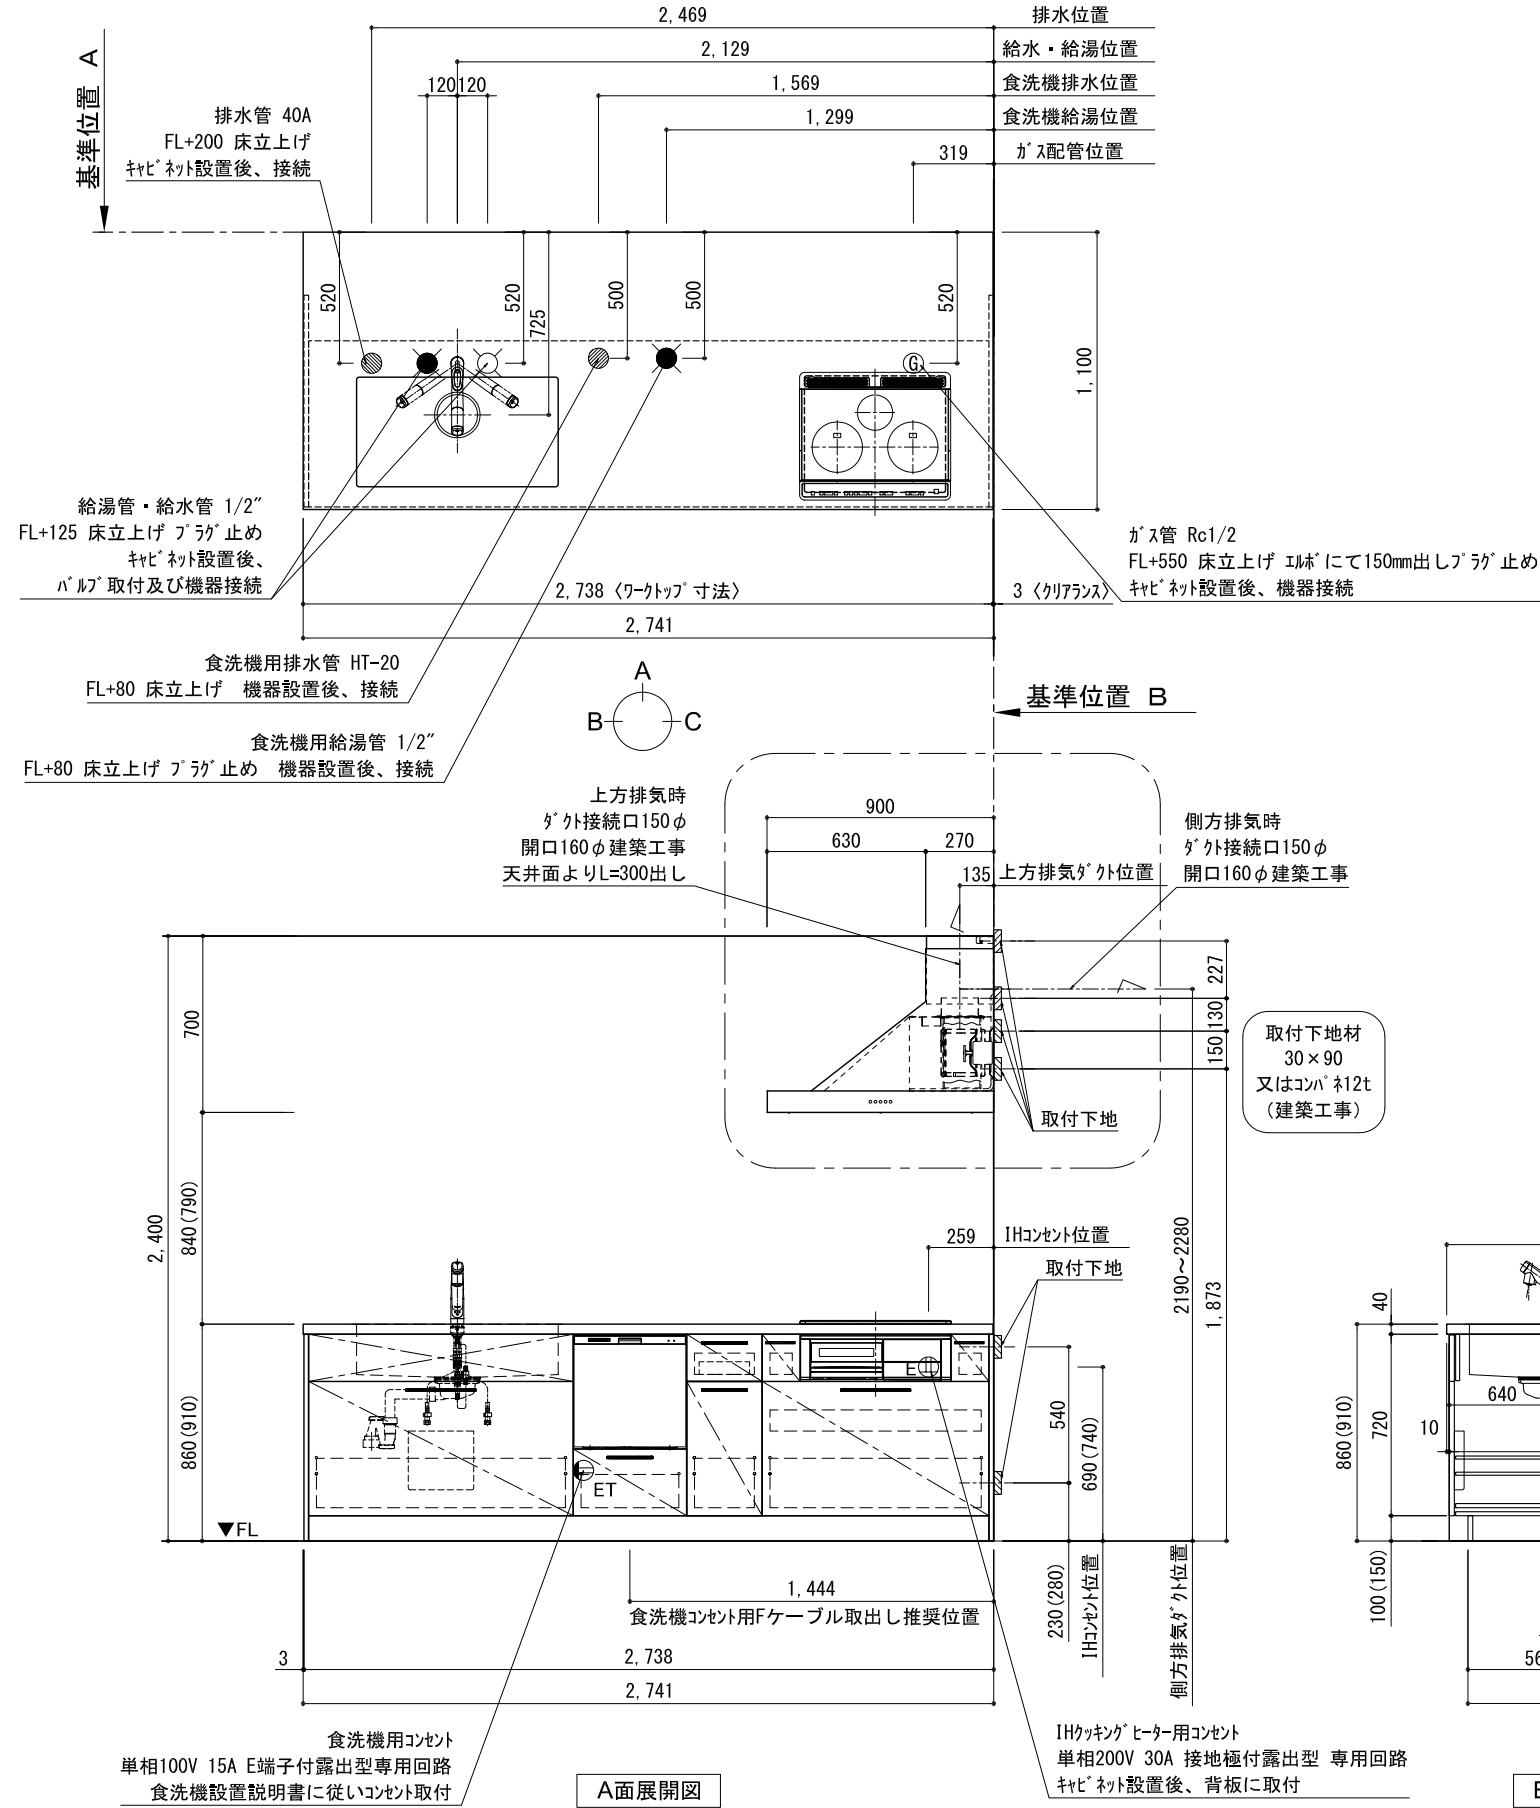

備考欄/NOTE

- 1、本図は、L 勝手（シンク基準）を示す。
- 2、（ ） 内寸法は、ワークトップ高さ910mmの場合を示す。
- 3、クリアランスは推奨寸法で記載しております。
- 4、本図は、天井高2400想定で記載されておりますが、各物件ごとに高さ調整し、ご使用ください。
- 5、IH/ガス両方の加熱機器を考慮した設備位置で記載しております。
- 6、仕様は改良のため予告なく変更することがあります。

改訂				
----	--	--	--	--

4

3

2

1

9

8

	7
--	---

[illegible]

6

縮尺/SCAL

1/30
(A2)

図面番号/NO.

G01216-0