

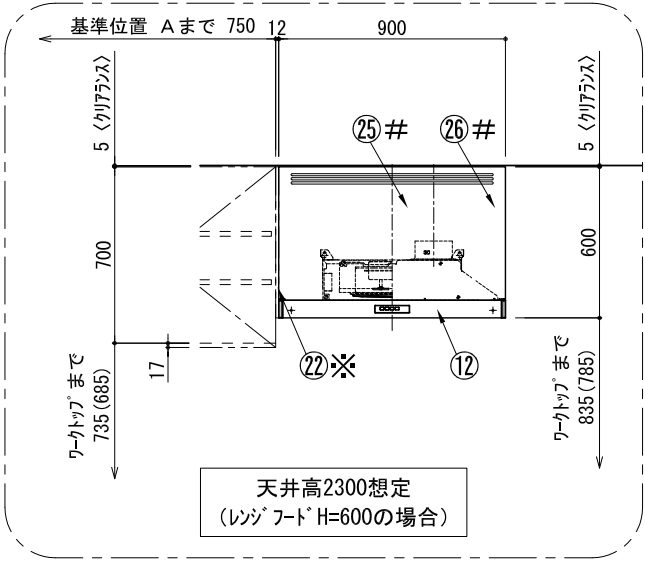
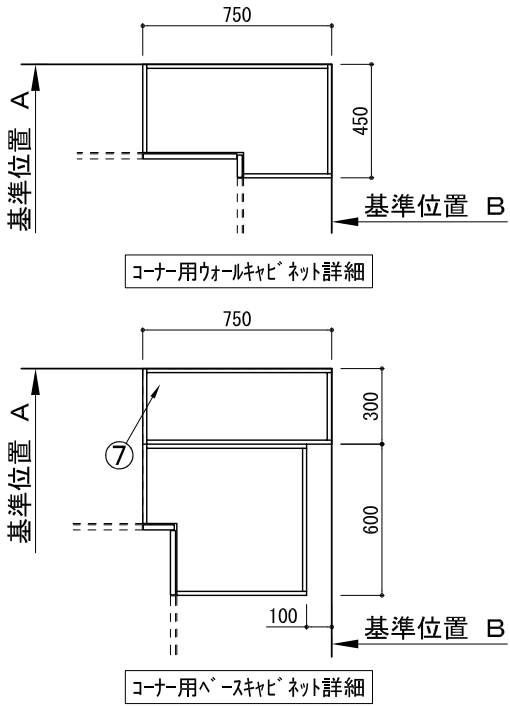
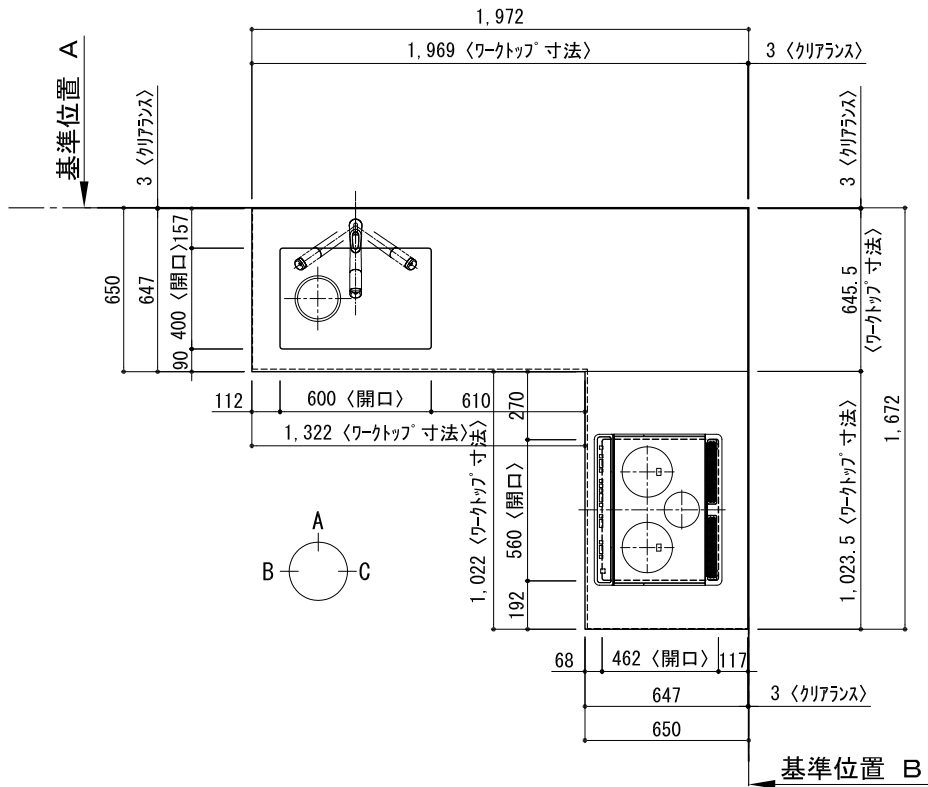
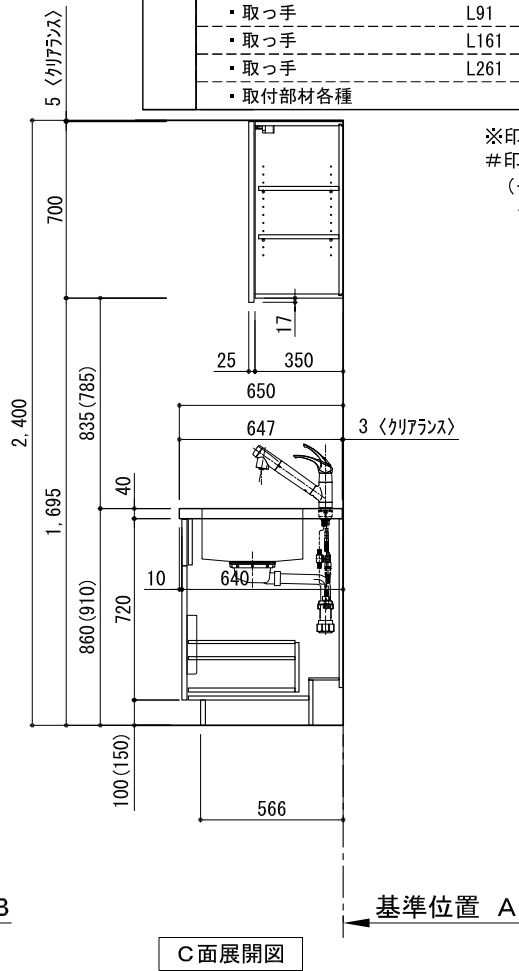
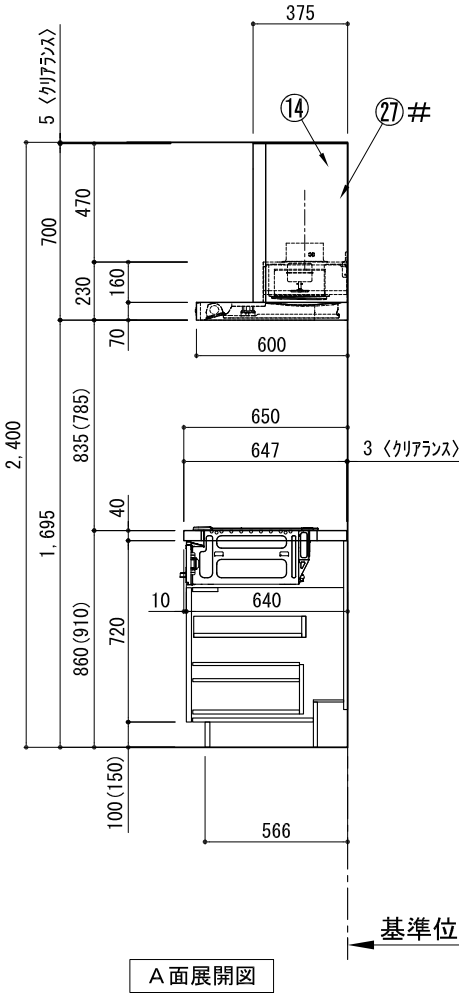


キッチン L型 間口1980X1680 L(左シンク) 背面壁 シルバ-塗装レンジフード スタンダ-ドタイプ R(右排気) プラン図

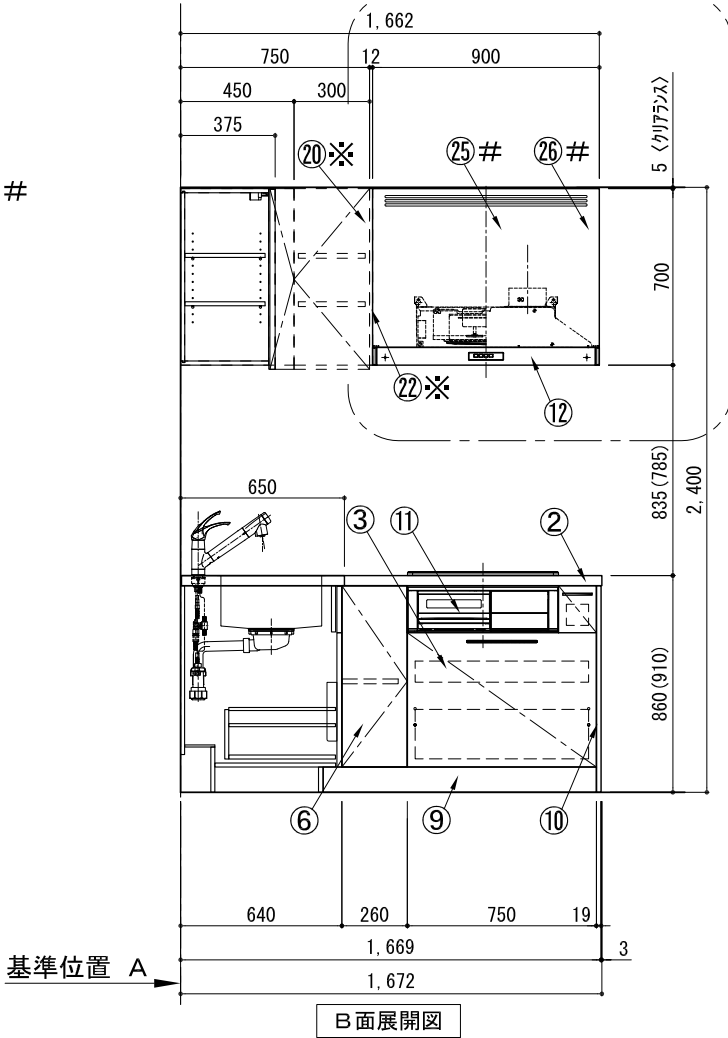

番号	名 称	ウォールキャビネット無 数量	ウォールキャビネット有 数量
①	ワークトップ (シンク付)	1	1
②	ワークトップ	1	1
③	加熱機器用ベ-スキャビネット W750	1	1
④	シンク用ベ-スキャビネット(包丁差し付) W750	1	1
⑤	フルオープン食洗機用ベ-スキャビネット W450	1	1
⑥	コーナー用ベ-スキャビネット W600	1	1
⑦	コーナー調整用ベ-スキャビネット W300	1	1
⑧	巾木1 t19	1	1
⑨	巾木2 t19	1	1
⑩	サイドパ-ル t19	2	2
⑪	加熱機器 3口ガスコンロ 3口IHヒ-ター W900	1	1
⑫	レンジフード W900	1	1
⑬※	L型ダ-クト	1	1
⑭	フード横幕板 (シルバ-塗装前幕板用)	2	1
⑮	水栓 混合水栓	1	1
⑯	食洗機 W450	1	1
⑰	欠番		
⑱	排水金具 (40A)	1	1
⑲※	片開きドアウォールキャビネット W400		1
⑳※	片開きドアウォールキャビネット W300		1
㉑※	コーナー用ウォールキャビネット W750		1
㉒※	防熱板 t12		1
㉓※	サイドパ-ル t19		1
㉔※	両開きドアウォールキャビネット W800		1
㉕#	レンジフード化粧前幕板 t19	1	1
㉖#	面材取付金具	1	1
㉗#	フード横幕板 (化粧前幕板用)	2	2
別棚パ-ツセット		1	1
・取っ手 L91		1	1
・取っ手 L161		1	1
・取っ手 L261		2	2
・取付部材各種			

※印はオプション品
#印はレンジフード化粧前幕板仕様の場合
(その場合でも、フード横幕板は
シルバ-塗装仕様となります。)


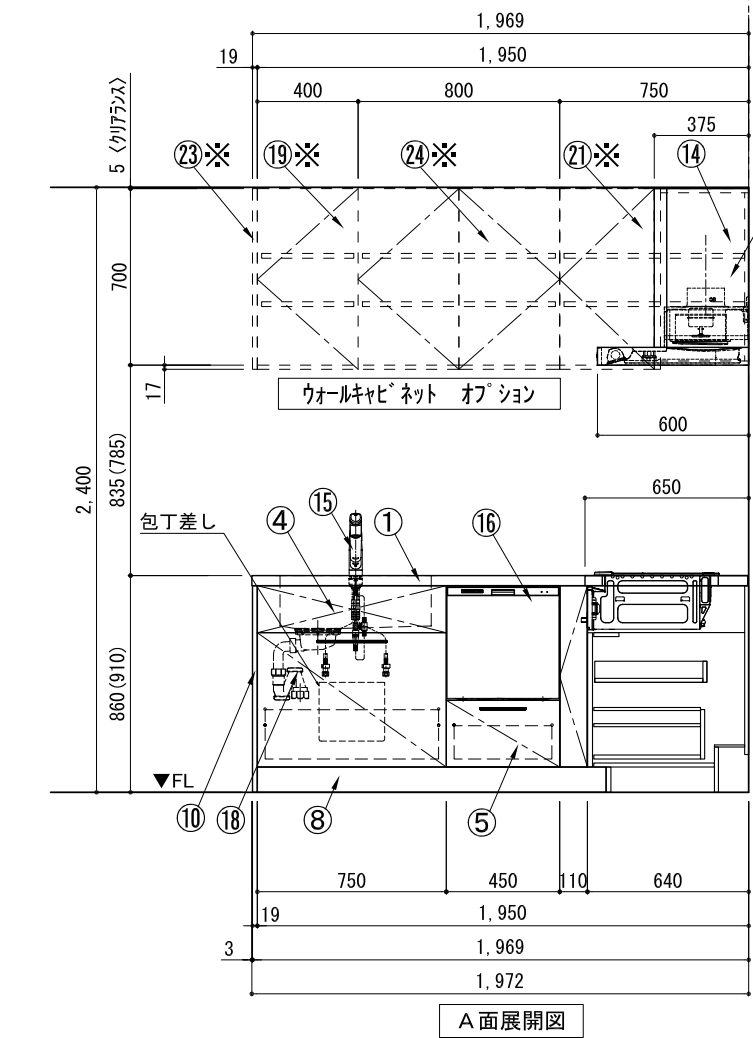


備考欄/NOTE

- 1、本図は、L勝手 (シンク基準) を示す。
- 2、() 内寸法は、ワークトップ高さ910mmの場合を示す。
- 3、クリアランスは推奨寸法で記載しております。
- 4、本図は、天井高2400想定で記載されておりますが、各物件ごとに高さ調整し、ご使用ください。
- 5、IH/ガス両方の加熱機器を考慮した設備位置で記載しております。
- 6、仕様は改良のため予告なく変更することがあります。

改訂	4		9		縮尺/SCALE	図面名称/TITLE	図面番号/NO.
	3		8		1/30 (A3)	キッチン L型 間口1980X1680 L(左シンク) 背面壁 シルバ-塗装レンジフード スタンダ-ドタイプ R(右排気) プラン図	G00879-0
	2		7				
	1		6				
	0	2017. 07. 05	新規作成	5			

キッチン L型 間口1980X1680 L(左シンク) 背面壁 シルバ-塗装レンゾ-フ-ド スタンダ-ドタイプ R(右排気) 設備・下地図

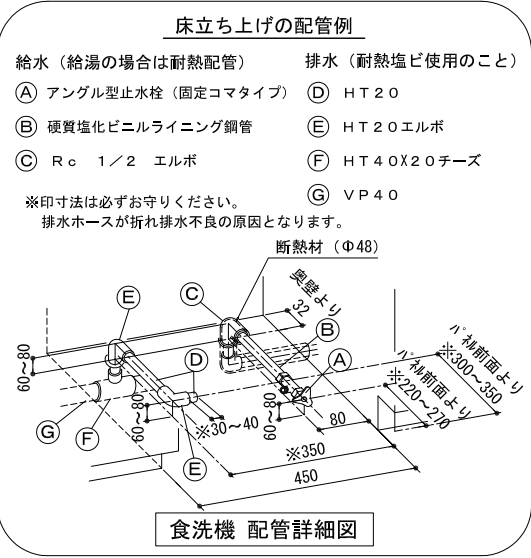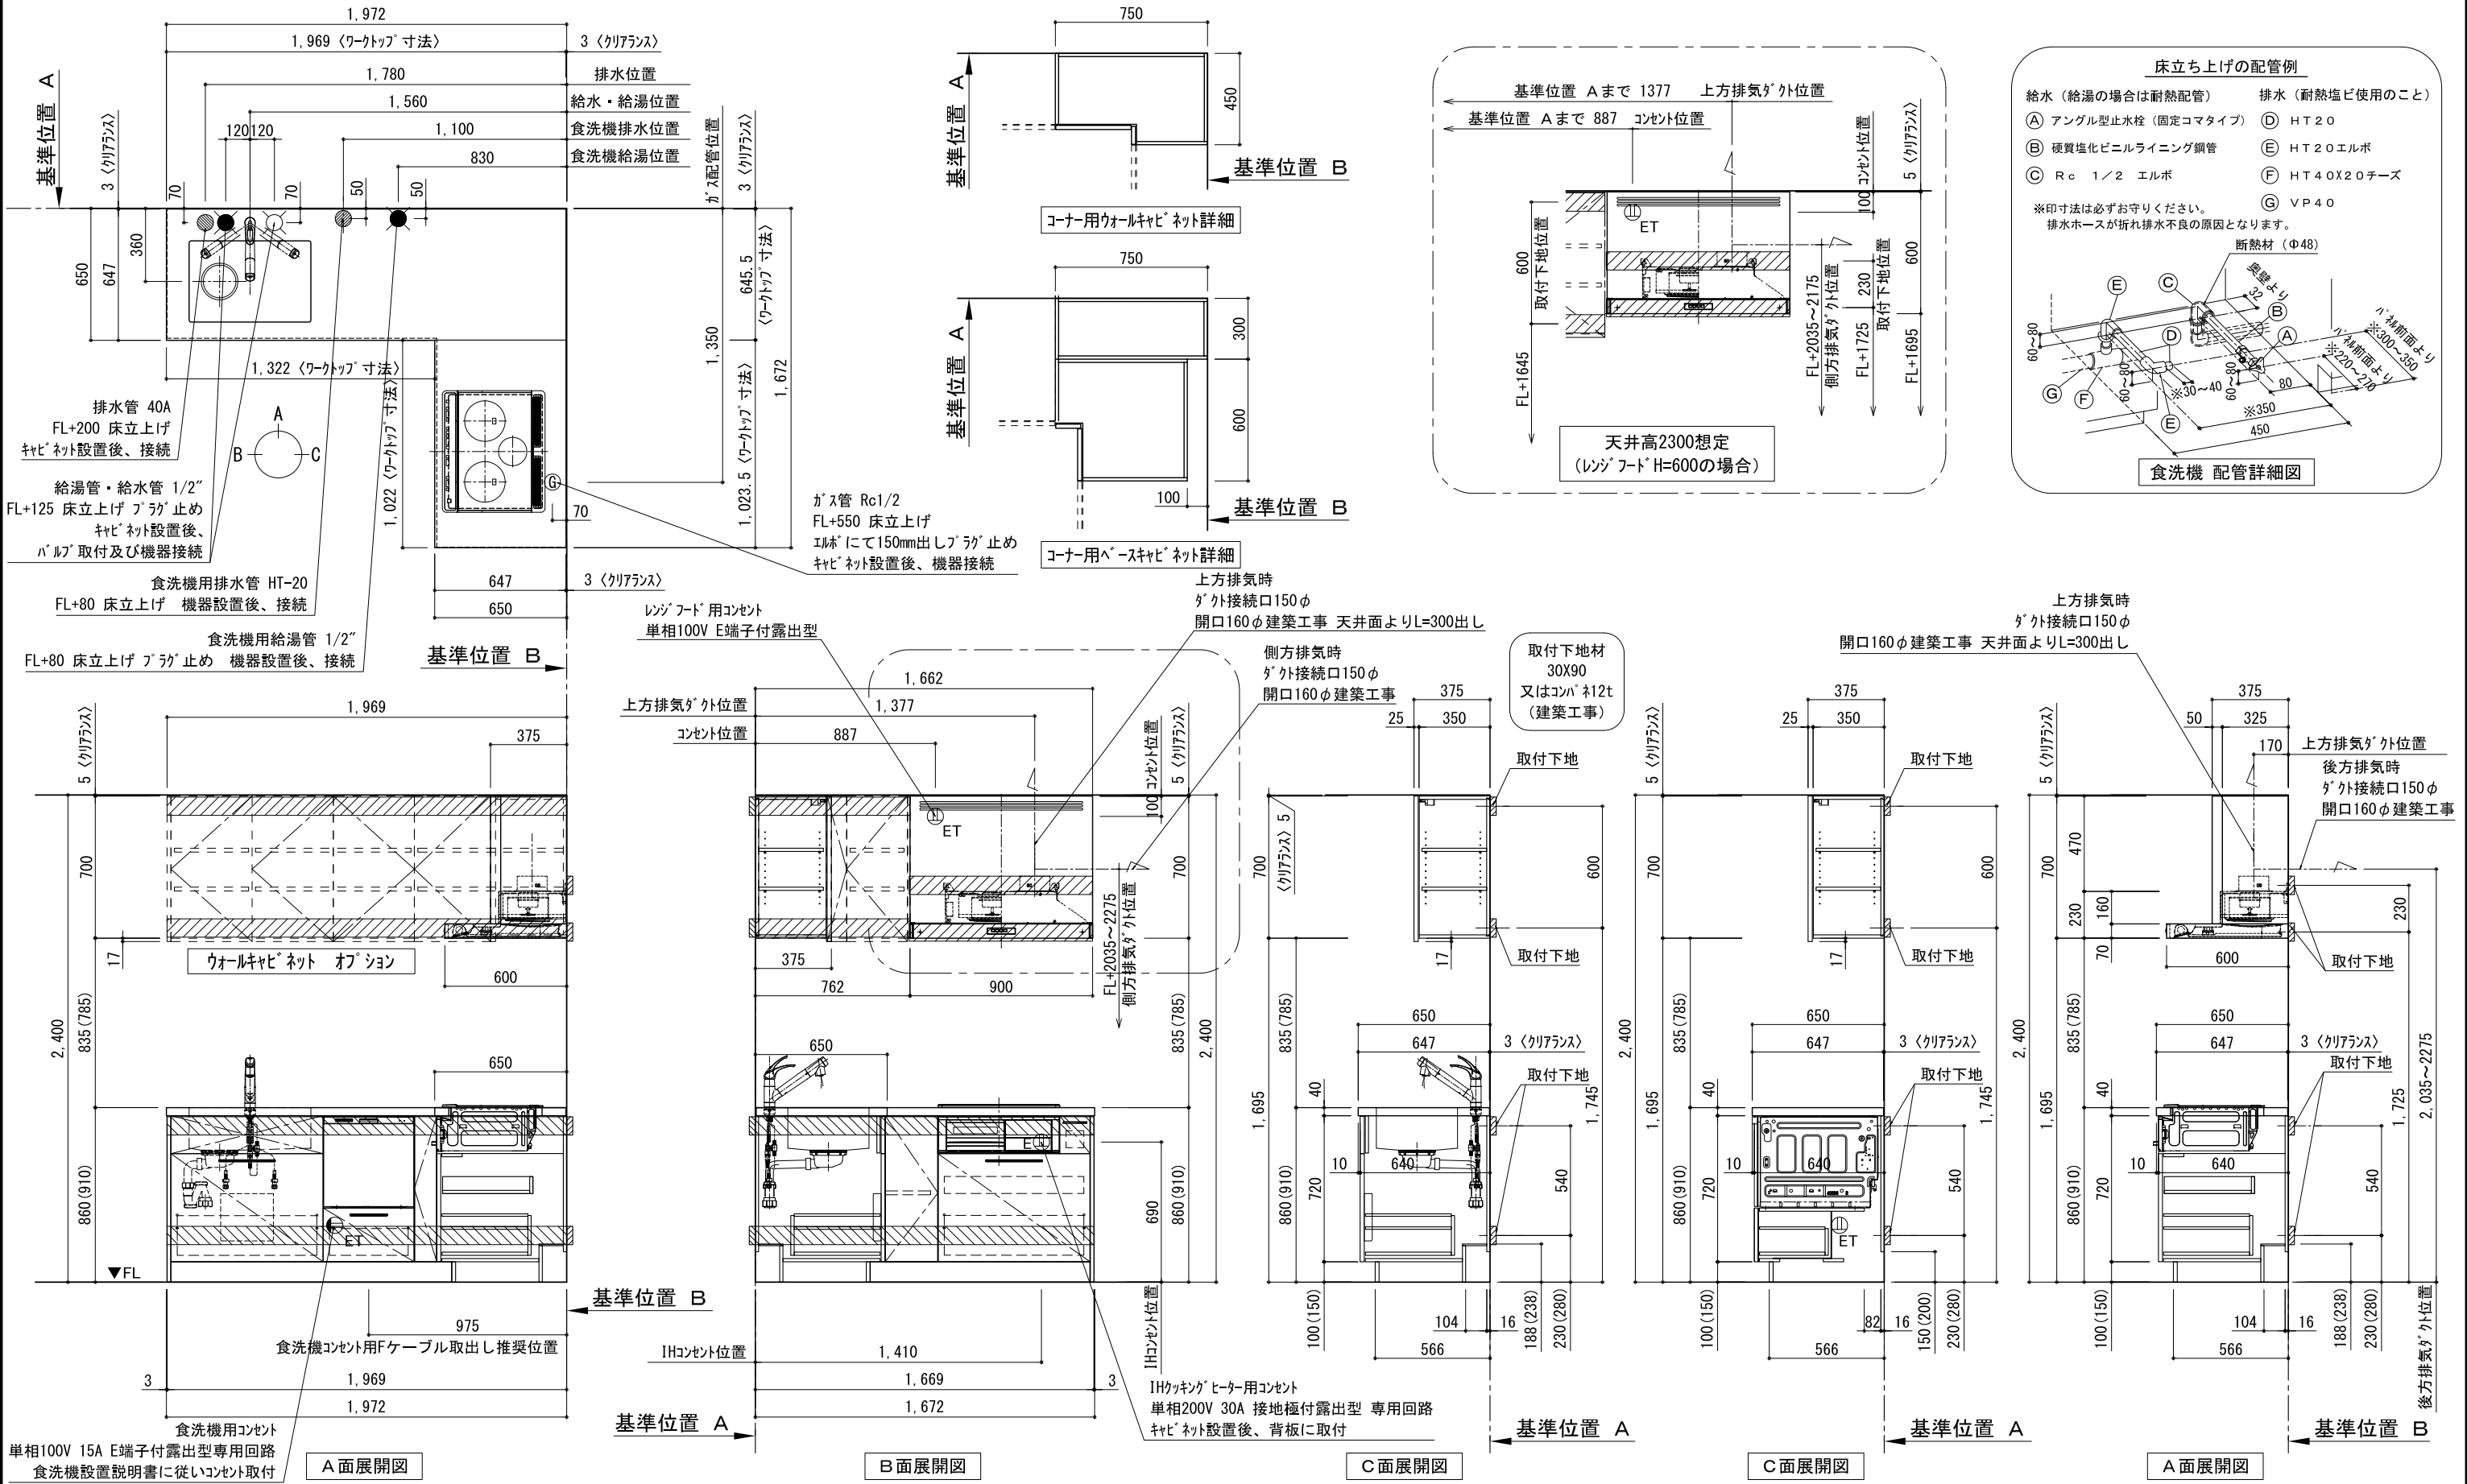

備考欄/NOTE 1、本図は、L勝手（シンク基準）を示す。 2、（ ）内寸法は、ワークトップ高さ910mmの場合を示す。 3、クリアランスは推奨寸法で記載しております。 4、本図は、天井高2400想定で記載されておりますが、各物件ごとに高さ調整し、ご使用ください。 5、IH/ガス両方の加熱機器を考慮した設備位置で記載しております。 6、仕様は改良のため予告なく変更することがあります。	改訂	4			9			縮尺/SCALE 1/30 (A3)	図面名称/TITLE キッチン L型 間口1980X1680 L(左シンク) 背面壁 シルバー塗装レンジフード スタンダードタイプ R(右排気) 設備・下地図	図面番号/NO. G01227-0
		3			8					
		2			7					
		1			6					
		0	2017.07.05	新規作成	5					