

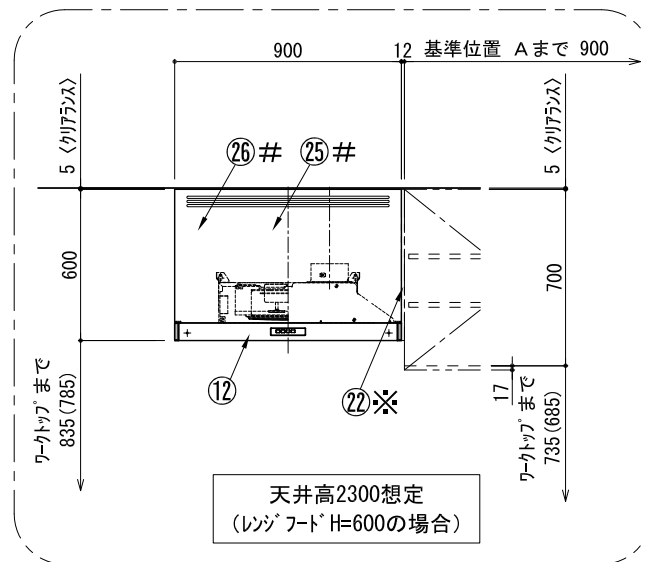
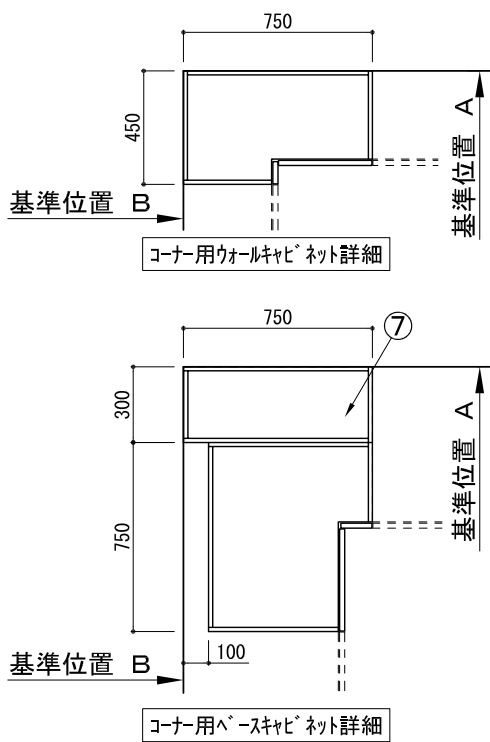
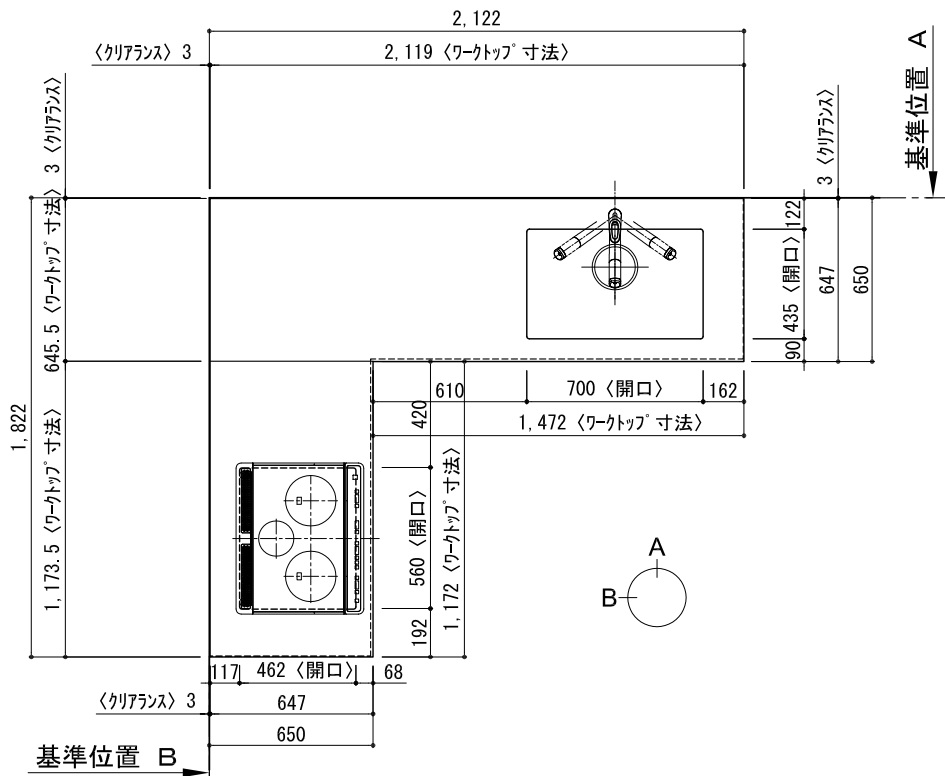
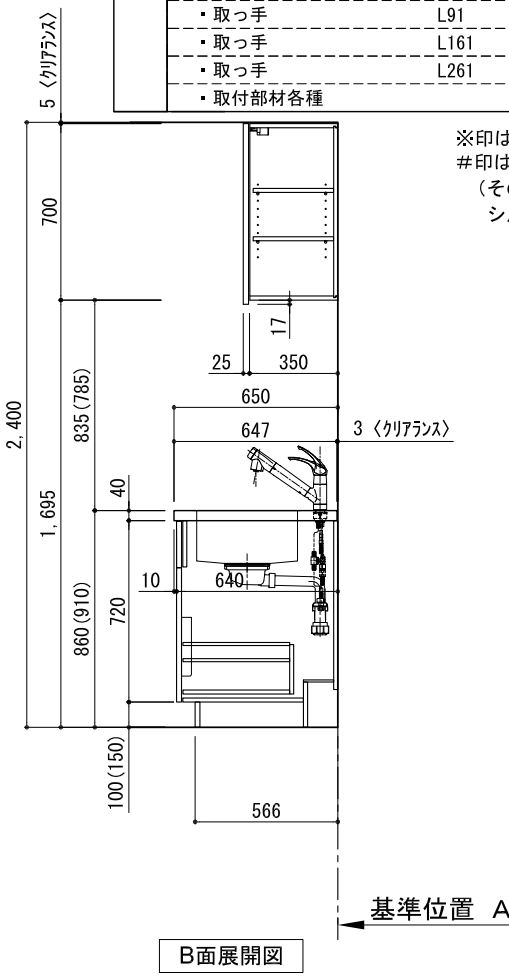
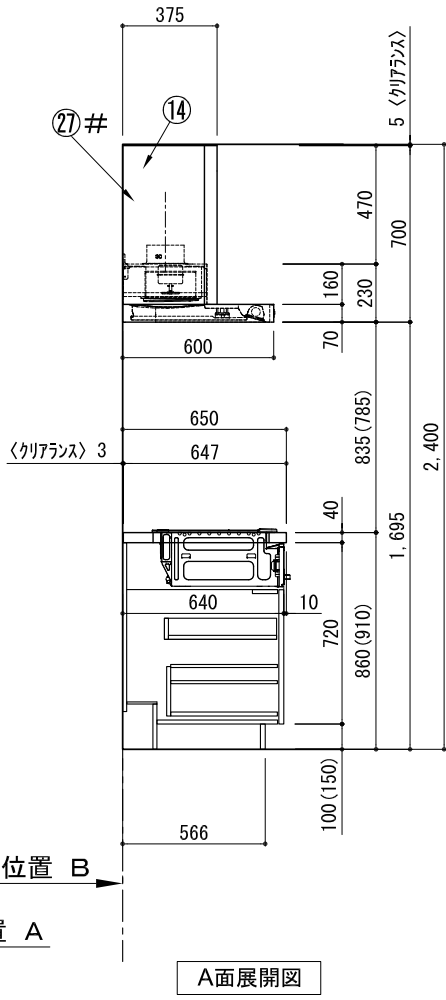


キッチン L型 間口2130X1830 R(右シンク) 背面壁 シルバ-塗装レンジフード スタンダ-ドタイプ R(右排気) プラン図

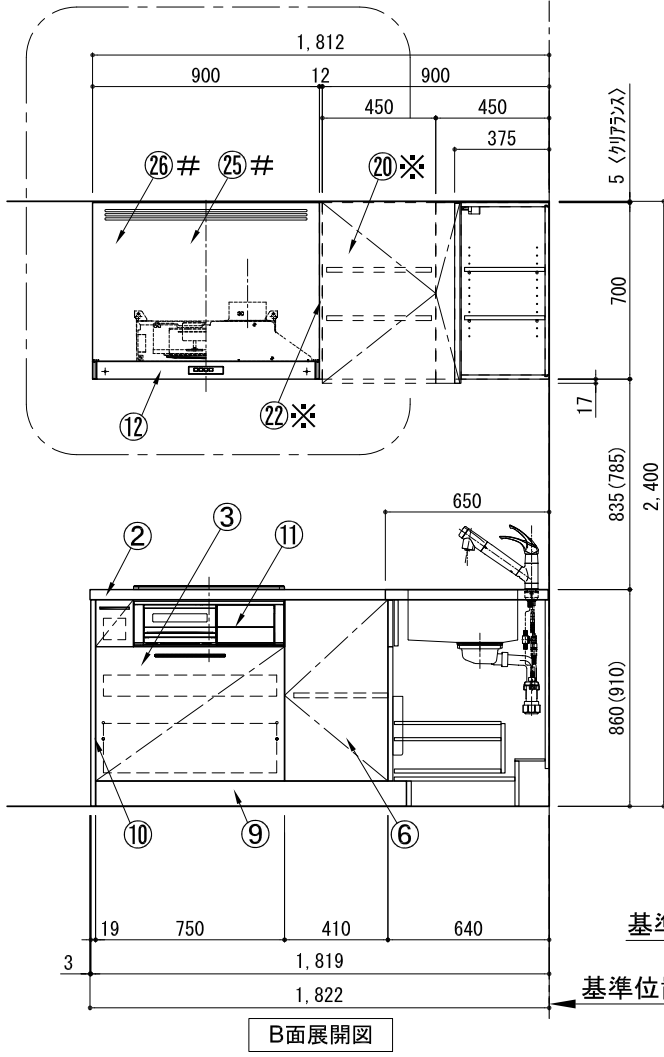


| 番号 | 名 称                           | ウォールキャビネット無<br>数量 | ウォールキャビネット有<br>数量 |
|----|-------------------------------|-------------------|-------------------|
| ①  | ワークトップ (シンク付)                 | 1                 | 1                 |
| ②  | ワークトップ                        | 1                 | 1                 |
| ③  | 加熱機器用ベースキャビネット W750           | 1                 | 1                 |
| ④  | シンク用ベースキャビネット(包丁差し付) W900     | 1                 | 1                 |
| ⑤  | フルオープン食洗機用ベースキャビネット W450      | 1                 | 1                 |
| ⑥  | コーナー用ベースキャビネット W750           | 1                 | 1                 |
| ⑦  | コーナー調整用ベースキャビネット W300         | 1                 | 1                 |
| ⑧  | 巾木1 t19                       | 1                 | 1                 |
| ⑨  | 巾木2 t19                       | 1                 | 1                 |
| ⑩  | サイドパネル t19                    | 2                 | 2                 |
| ⑪  | 加熱機器 3口ガスコンロ<br>3口IHヒーター W900 | 1                 | 1                 |
| ⑫  | レンジフード                        | 1                 | 1                 |
| ⑬※ | L型ダクト                         | 1                 | 1                 |
| ⑭  | フード横幕板 (シルバー塗装前幕板用)           | 2                 | 1                 |
| ⑮  | 水栓 混合水栓                       | 1                 | 1                 |
| ⑯  | 食洗機 W450                      | 1                 | 1                 |
| ⑰  | 欠番                            |                   |                   |
| ⑱  | 排水金具 (40A)                    | 1                 | 1                 |
| ⑲※ | 片開きドアウォールキャビネット W450          |                   | 1                 |
| ⑳※ | 片開きドアウォールキャビネット W450          |                   | 1                 |
| ㉑※ | コーナー用ウォールキャビネット W750          |                   | 1                 |
| ㉒※ | 防熱板 t12                       |                   | 1                 |
| ㉓※ | サイドパネル t19                    |                   | 1                 |
| ㉔※ | 両開きドアウォールキャビネット W900          |                   | 1                 |
| ㉕# | レンジフード化粧前幕板 t19               | 1                 | 1                 |
| ㉖# | 面材取付金具                        | 1                 | 1                 |
| ㉗# | フード横幕板 (化粧前幕板用)               | 2                 | 2                 |
|    | 別梱パーツセット                      | 1                 | 1                 |
|    | ・取っ手 L91                      | 1                 | 1                 |
|    | ・取っ手 L161                     | 1                 | 1                 |
|    | ・取っ手 L261                     | 2                 | 2                 |
|    | ・取付部材各種                       |                   |                   |

※印はオプション品  
#印はレンジフード化粧前幕板仕様の場合  
(その場合でも、フード横幕板は  
シルバー塗装仕様となります。)

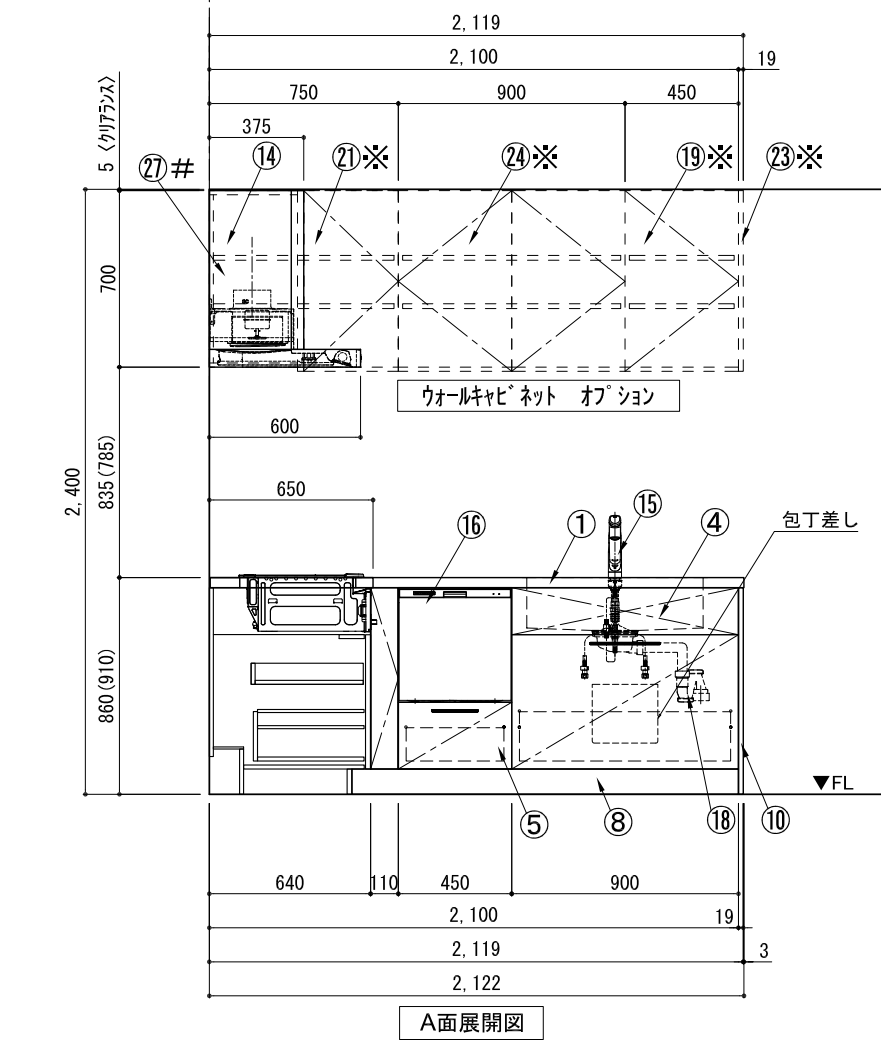

|   |   |            |      |    |   |  |   |  |                              |                                                                                                 |                          |
|---|---|------------|------|----|---|--|---|--|------------------------------|-------------------------------------------------------------------------------------------------|--------------------------|
| 備考欄/NOTE<br>1、本図は、R勝手（シンク基準）を示す。<br>2、（ ）内寸法は、ワークトップ高さ910mmの場合を示す。<br>3、クリアランスは推奨寸法で記載しております。<br>4、本図は、天井高2400想定で記載されておりますが、各物件ごとに高さ調整し、ご使用ください。<br>5、IH/ガス両方の加熱機器を考慮した設備位置で記載しております。<br>6、仕様は改良のため予告なく変更することがあります。 |   |            |      | 改訂 | 4 |  | 9 |  | 縮尺/SCALE<br><br>1/30<br>(A3) | 図面名称/TITLE<br>キッチン<br>L型 間口2130X1830 R(右シンク)<br>背面壁<br>シルバー塗装レンジフード<br>スタンダードタイプ R(右排気)<br>プラン図 | 図面番号/NO.<br><br>G00913-0 |
|   | 3 |            | 8    |    |   |  |   |  |                              |                                                                                                 |                          |
|   | 2 |            | 7    |    |   |  |   |  |                              |                                                                                                 |                          |
|   | 1 |            | 6    |    |   |  |   |  |                              |                                                                                                 |                          |
|   | 0 | 2017.07.05 | 新規作成 |    | 5 |  |   |  |                              |                                                                                                 |                          |
|   |   |            |      |    |   |  |   |  |                              |                                                                                                 |                          |

キッチン L型 間口2130X1830 R(右シンク) 背面壁 シルバ-塗装レンジフード スタンダードタイプ R(右排気) 設備・下地図

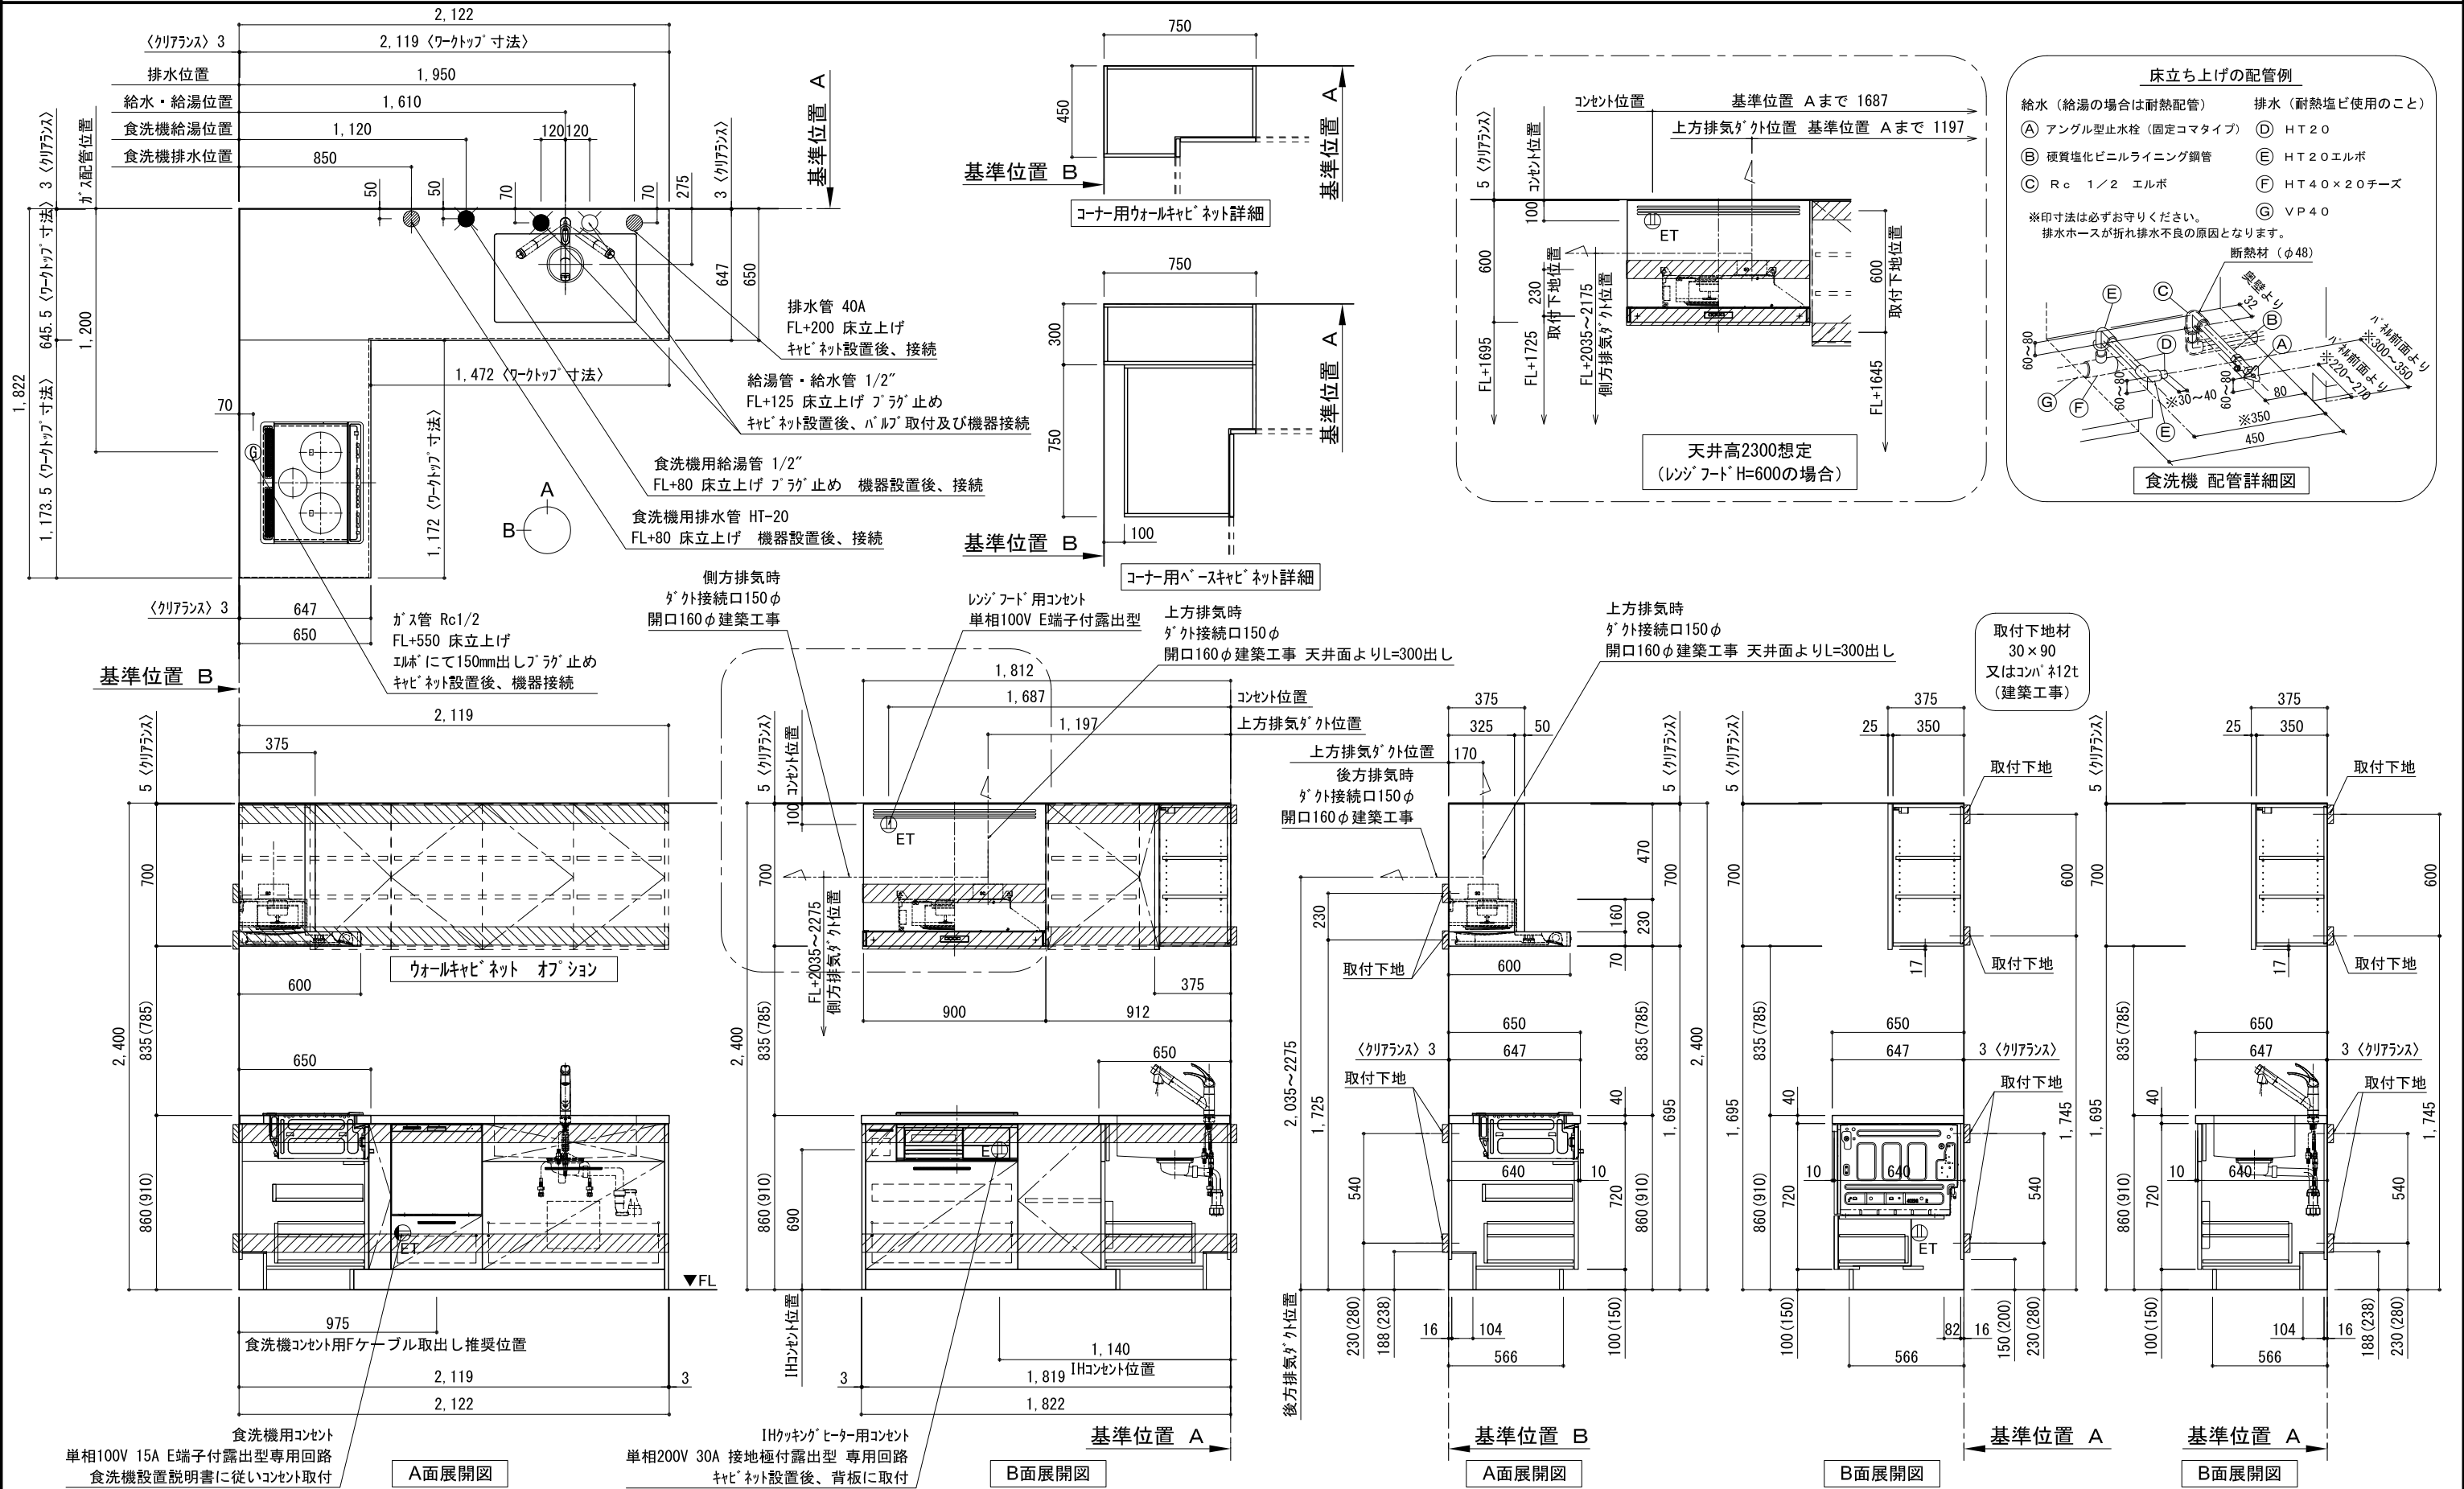

|   |    |   |              |      |   |  |  |                              |                                                                                                   |                          |
|---|----|---|--------------|------|---|--|--|------------------------------|---------------------------------------------------------------------------------------------------|--------------------------|
| 備考欄/NOTE<br>1、本図は、R勝手（シンク基準）を示す。<br>2、（ ）内寸法は、ワークトップ高さ910mmの場合を示す。<br>3、クリアランスは推奨寸法で記載しております。<br>4、本図は、天井高2400想定で記載されておりますが、各物件ごとに高さ調整し、ご使用ください。<br>5、IH/ガス両方の加熱機器を考慮した設備位置で記載しております。<br>6、仕様は改良のため予告なく変更することがあります。 | 改訂 | 4 |              |      | 9 |  |  | 縮尺/SCALE<br><br>1/30<br>(A3) | 図面名称/TITLE<br>キッチン<br>L型 間口2130X1830 R(右シンク)<br>背面壁<br>シルバー塗装レンジフード<br>スタンダードタイプ R(右排気)<br>設備・下地図 | 図面番号/NO.<br><br>G01261-0 |
|   |    | 3 |              |      | 8 |  |  |                              |                                                                                                   |                          |
|   |    | 2 |              |      | 7 |  |  |                              |                                                                                                   |                          |
|   |    | 1 |              |      | 6 |  |  |                              |                                                                                                   |                          |
|   |    | 0 | 2017. 07. 05 | 新規作成 | 5 |  |  |                              |                                                                                                   |                          |