

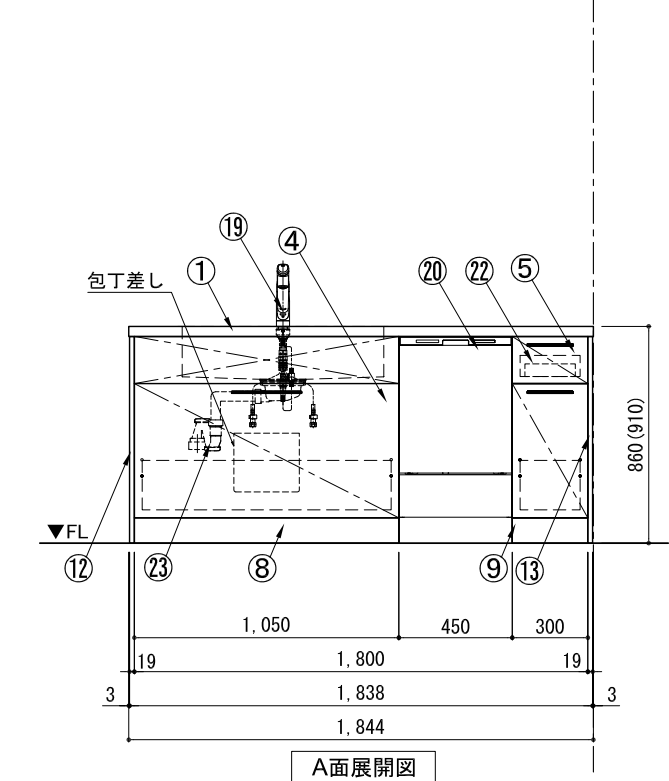
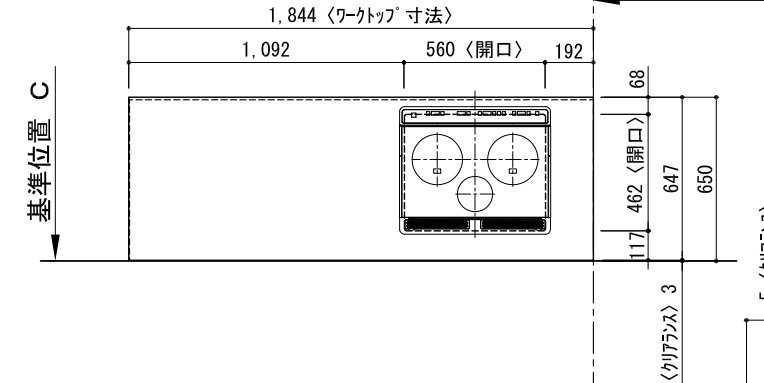
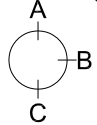



キッチン カウンターデューI 間口1850X1850 L(左シンク) 加熱機器背面壁+シンクアイト 深型食洗機 シルバ-塗装レンジフード スタンダードタイプ R(右排気) プラン図

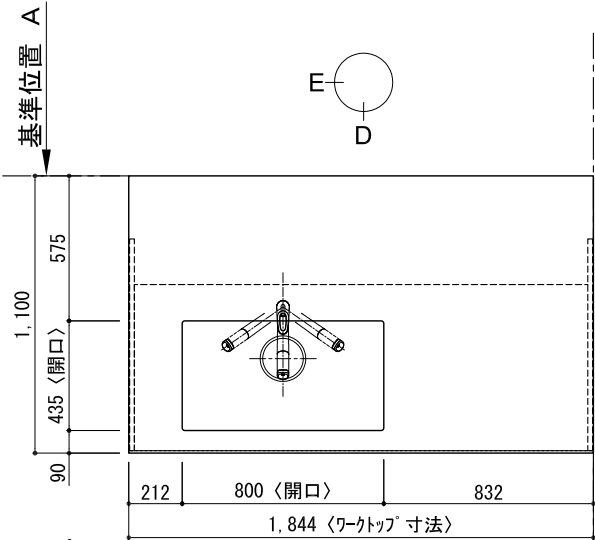


A面展開図

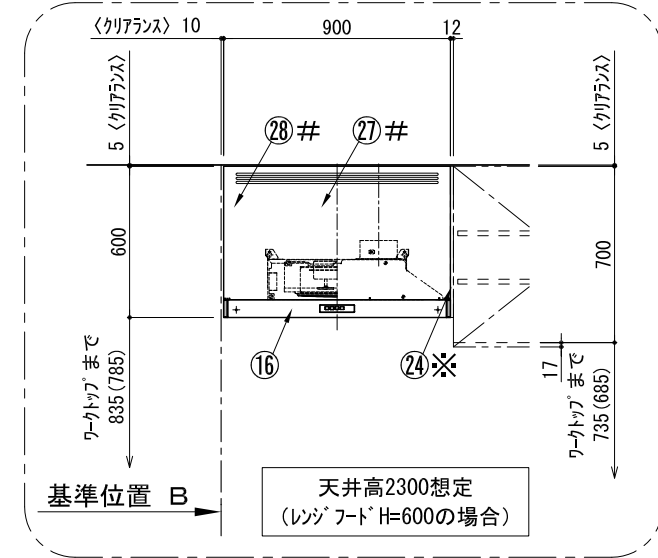

基準位置 B

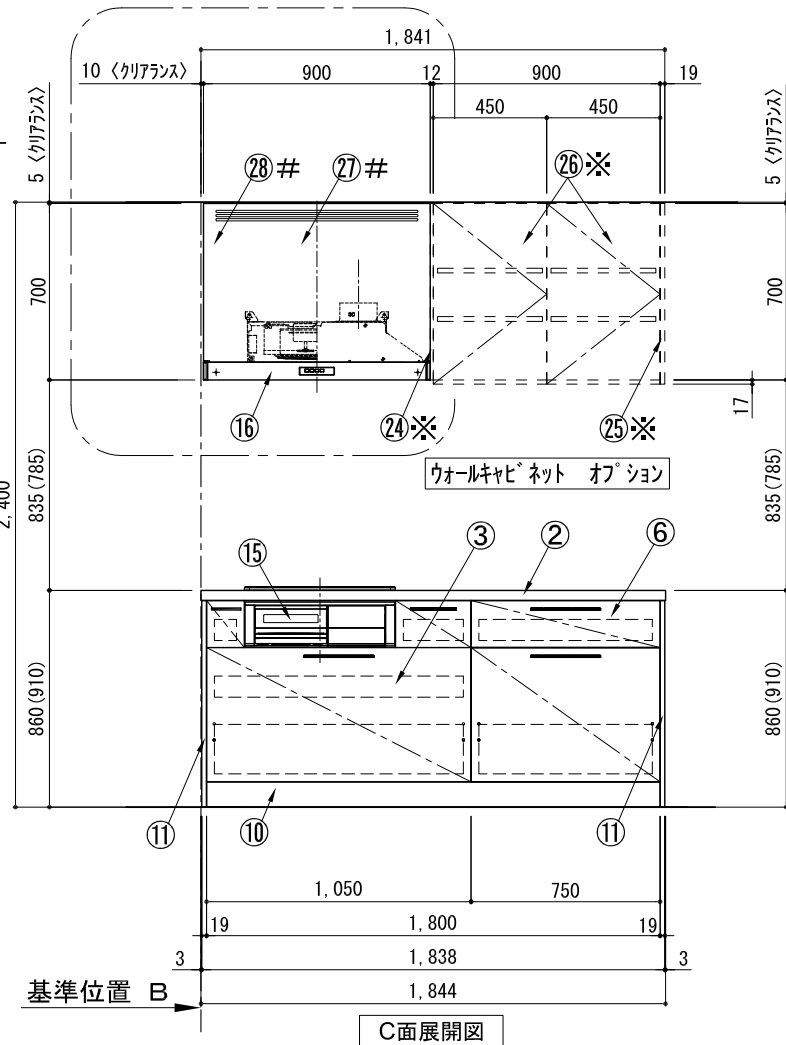


C面展開図

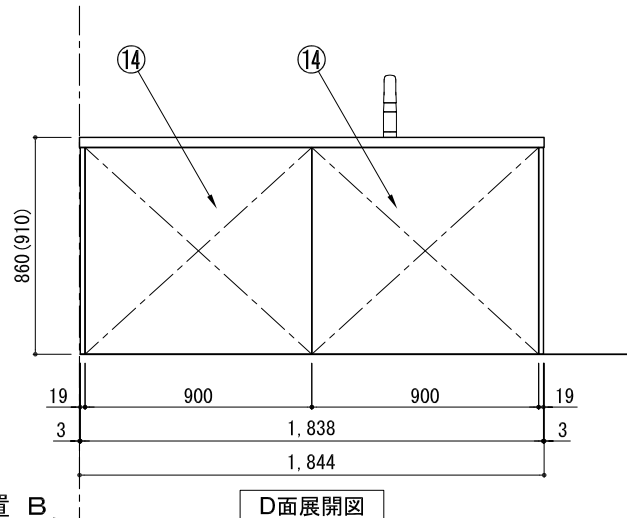

基準位置 B


D面展開図

※印はオプション品
#印はレンジフード化粧前幕板仕様の場合
(その場合でも、フード横幕板は
シルバー塗装仕様となります。)

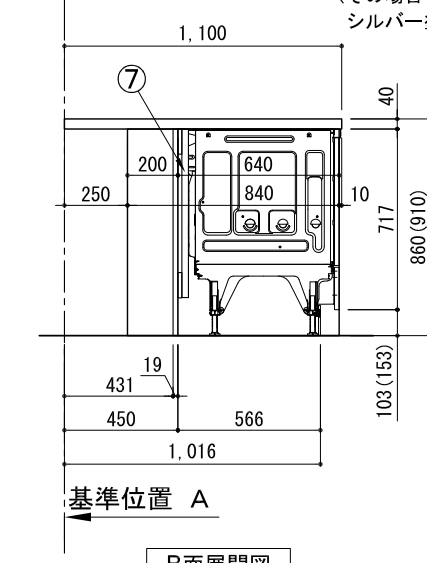


基準位置 A

B面展開図

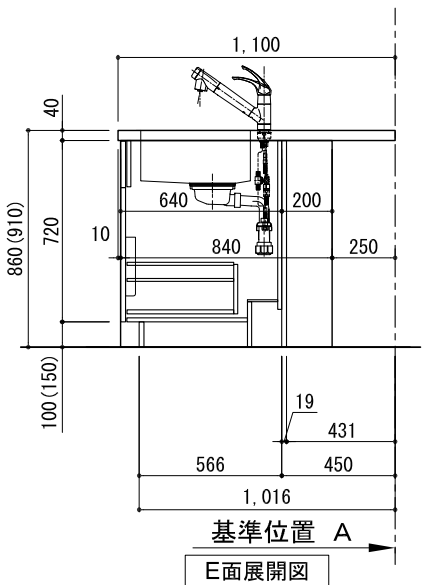


基準位置 A

E面展開図

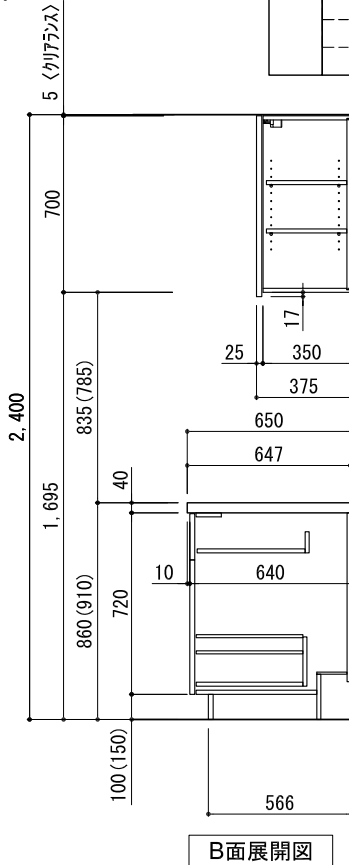

B面展開図

番号	名 称	ウォールキャビネット無 数量	ウォールキャビネット有 数量
①	ワークトップ (シンク付)	1	1
②	ワークトップ	1	1
③	加熱機器用ベ-スキャビネット W1050	1	1
④	シンク用ベ-スキャビネット(包丁差し付) W1050	1	1
⑤	ボ-トル収納ベ-スキャビネット W300	1	1
⑥	2段引出しベ-スキャビネット W750	1	1
⑦	深型食洗機用部材	1	1
⑧	巾木1 t19	1	1
⑨	巾木2 t19	1	1
⑩	巾木3 t19	1	1
⑪	サイドパ-ネル t19	2	2
⑫	サイドパ-ネル t19	1	1
⑬	サイドパ-ネル t19	1	1
⑭	バックパ-ネル t19	2	2
⑮	加熱機器 3口ガスコンロ 3口IHヒ-ター	1	1
⑯	レンジフード W900	1	1
⑰※	L型ダクト	1	1
⑱	フード横幕板 (シルバー塗装前幕板用)	2	1
⑲	水栓 混合水栓	1	1
⑳	食洗機 W450	1	1
㉑	欠番		
㉒	カトラ-トレイ	1	1
㉓	排水金具 (40A)	1	1
㉔※	防熱板 t12		1
㉕※	サイドパ-ネル t19		1
㉖※	片開きドアウォールキャビネット W450		2
㉗#	レンジフード化粧前幕板 t19	1	1
㉘#	面材取付金具	1	1
㉙#	フード横幕板 (化粧前幕板用)	2	2
別梱パ-ツセット		1	1
・取っ手 L91		1	1
・取っ手 L161		4	4
・取っ手 L261		4	4
・取付部材各種			

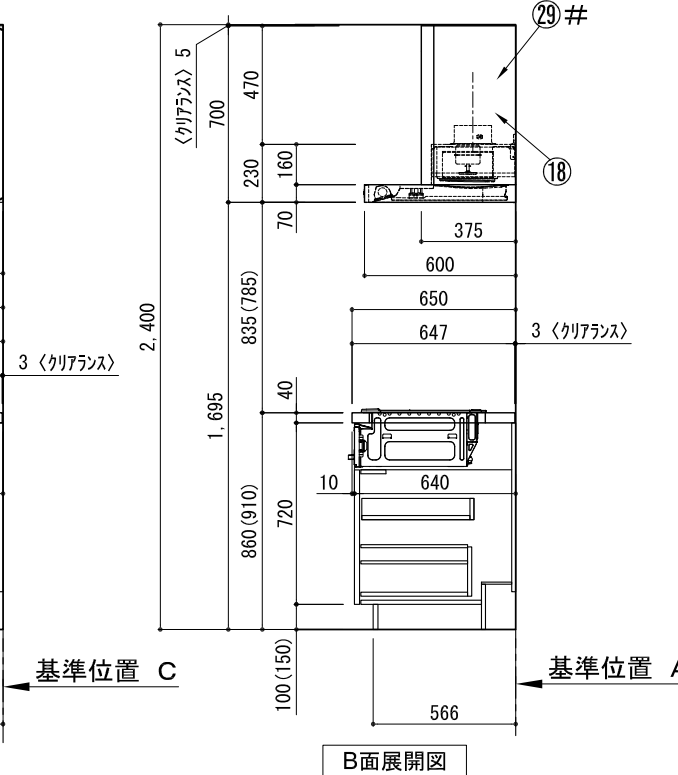


基準位置 A

B面展開図


備考欄/NOTE								縮尺/SCALE	図面名称/TITLE	図面番号/NO.
改訂	4			9			1/30 (A3)	キッチン カウンターデューI 間口1850X1850 L(左シンク) 加熱機器背面壁+シンクアイト 深型食洗機 シルバー塗装レンジフード スタンダードタイプ R(右排気) プラン図	G00941-0	
	3			8						
	2			7						
	1			6						
	0	2017. 07. 05	新規作成	5						

キッチン カウンターデューI 間口1850X1850 L(左シンク) 加熱機器背面壁+シンクアイト 深型食洗機 シルバ-塗装レンジフード スタンダードタイプ R(右排気) 設備・下地図

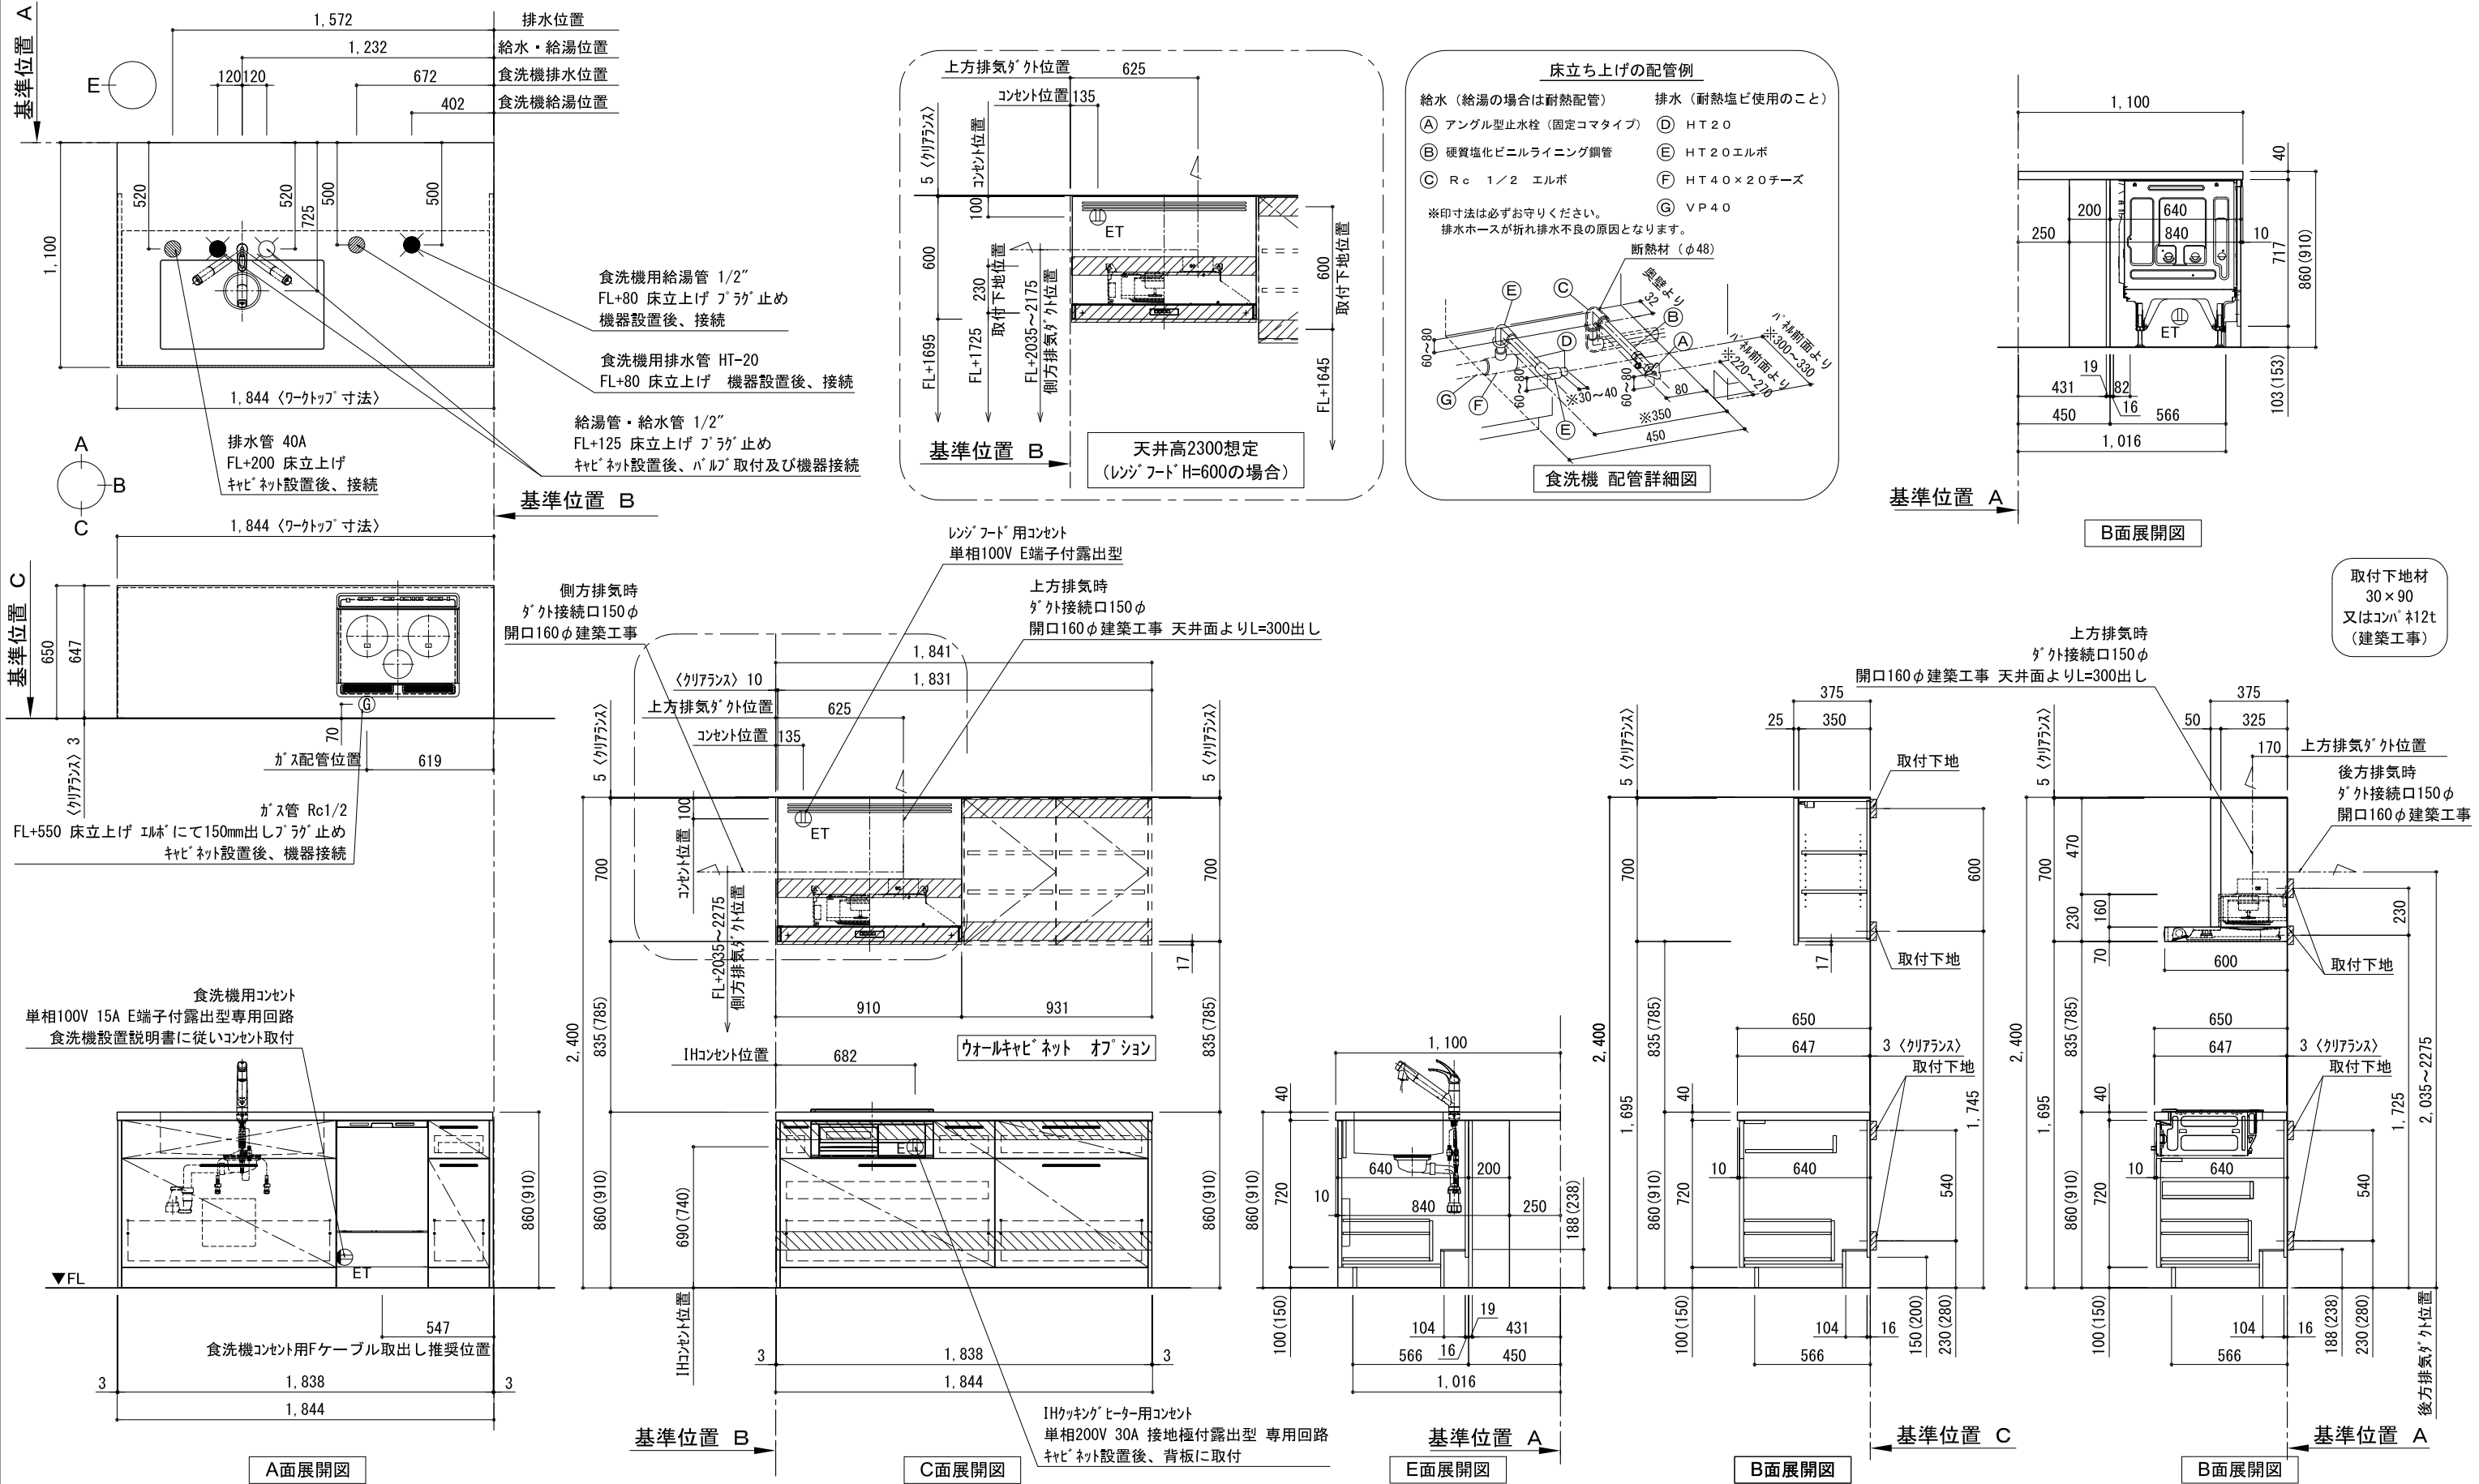


備考欄/NOTE				縮尺/SCALE		図面名称/TITLE		図面番号/NO.	
改訂	4			9		1/30 (A3)	キッチン カウンターデューI 間口1850X1850 L(左シンク) 加熱機器背面壁+シンクアイト 深型食洗機	G01289-0	
	3			8			シルバー塗装レンジフード		
	2			7			スタンダードタイプ R(右排気)		
	1			6			設備・下地図		
	0	2017.07.05	新規作成	5					

キッチン・バックセット 単独/横並び設置 壁納まり図

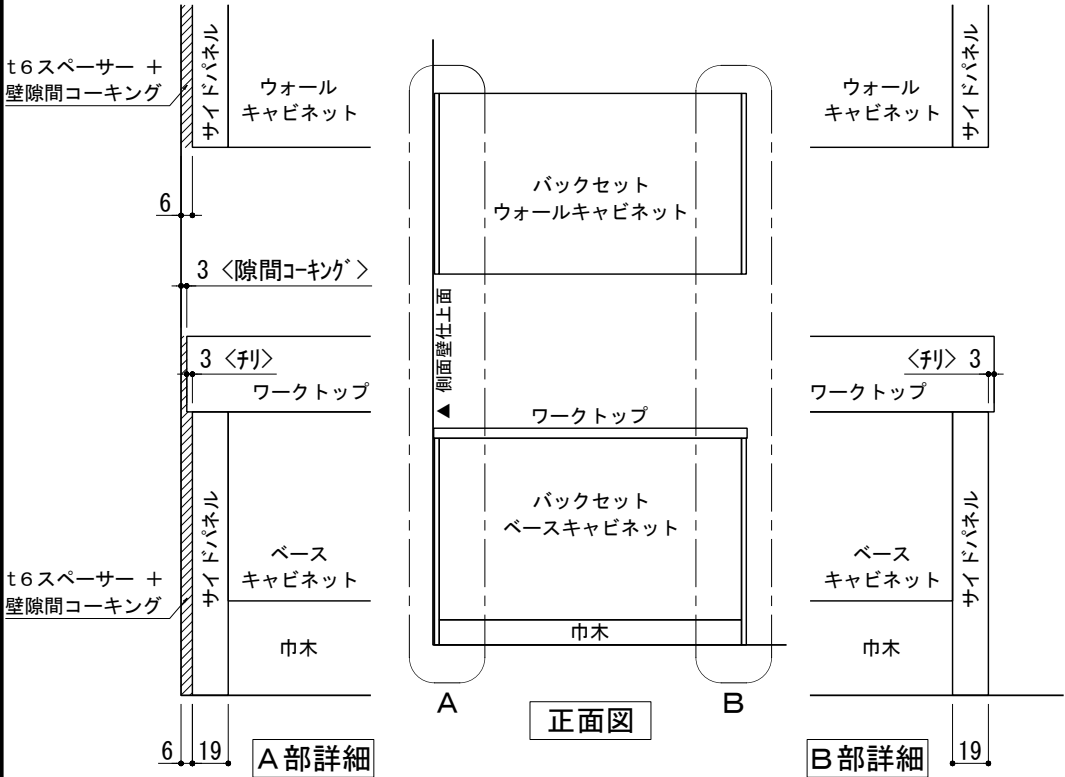


※ 本図は、バックセット単独・左側側面壁の場合を示す。

① 単独設置×片側側面壁 納まり

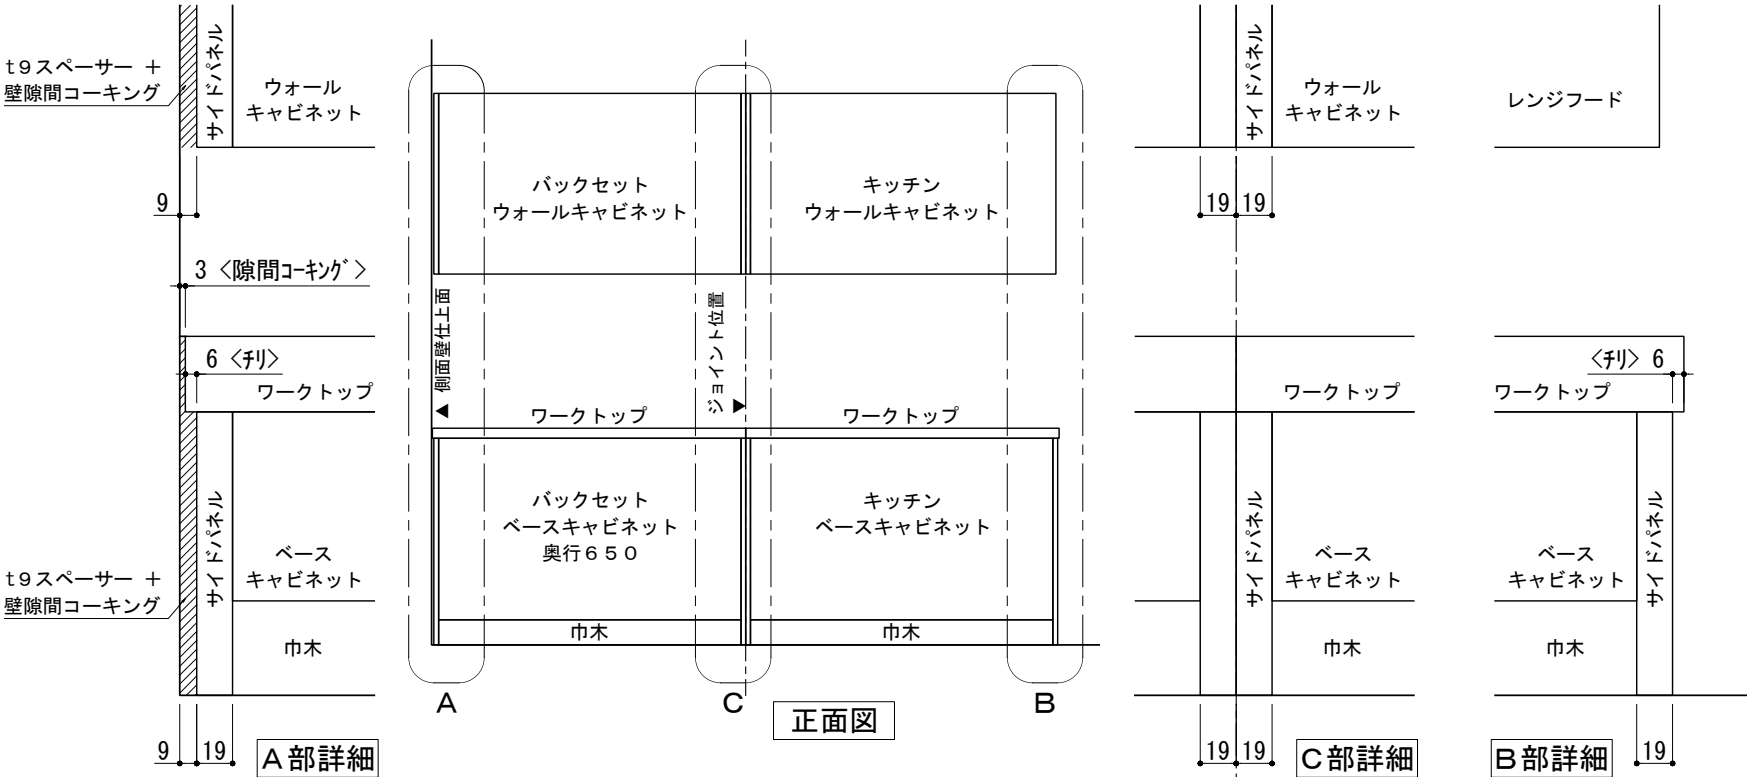


※ 本図は、左側バックセット+右側キッチン（左シンク）・左側側面壁の場合を示す。

③ 横並び設置×片側側面壁 納まり

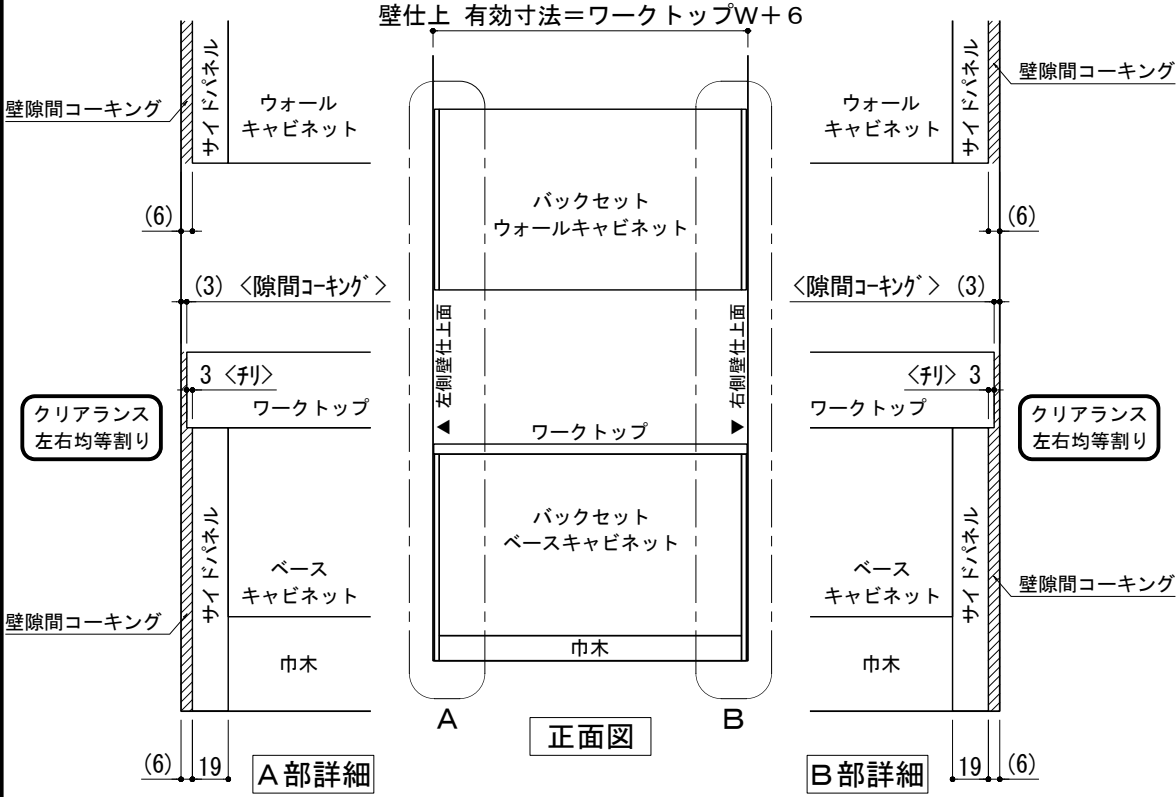

※ 本図は、バックセット単独・両側側面壁の場合を示す。

② 単独設置×両側側面壁 納まり

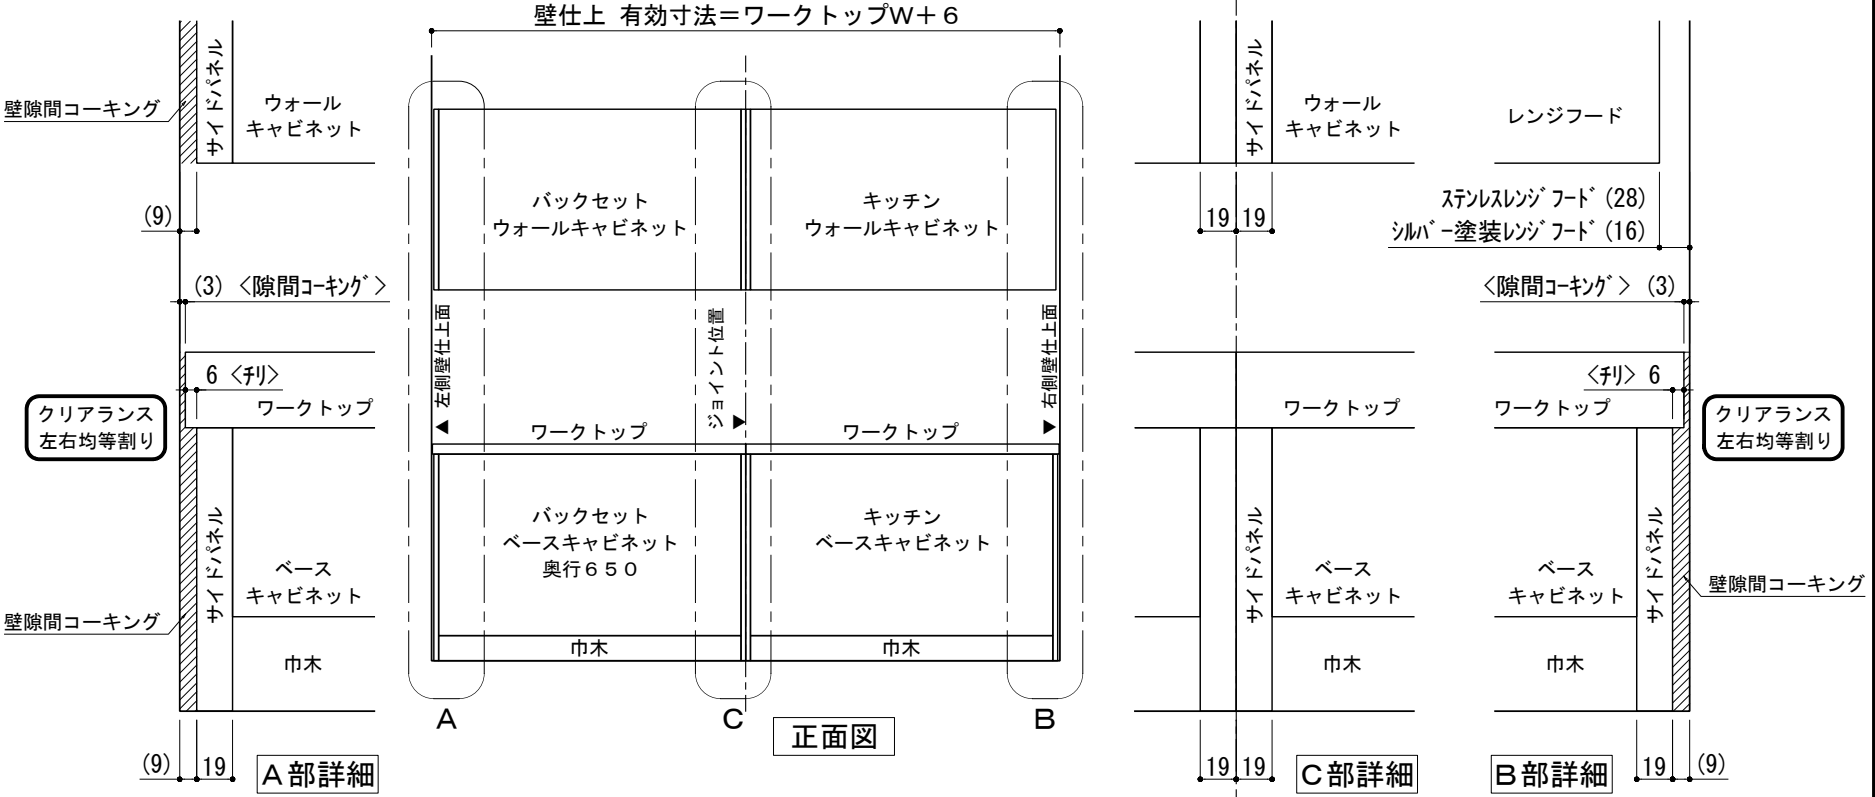


※ 本図は、左側バックセット+右側キッチン（左シンク）・両側側面壁の場合を示す。


④ 横並び設置×両側側面壁 納まり

備考欄/NOTE	改訂	4			9			縮尺/SCALE	図面名称/TITLE キッチン・バックセット 単独/横並び設置 壁納まり図	図面番号/NO. G01550-0
		3			8			1/4 1/30 (A3)		
		2			7					
		1			6					
		0	2017. 07. 5	新規作成	5					

キッチン+バックセット横並び設置 ウォールキャビネットA/Bタイプ別 取付高さ

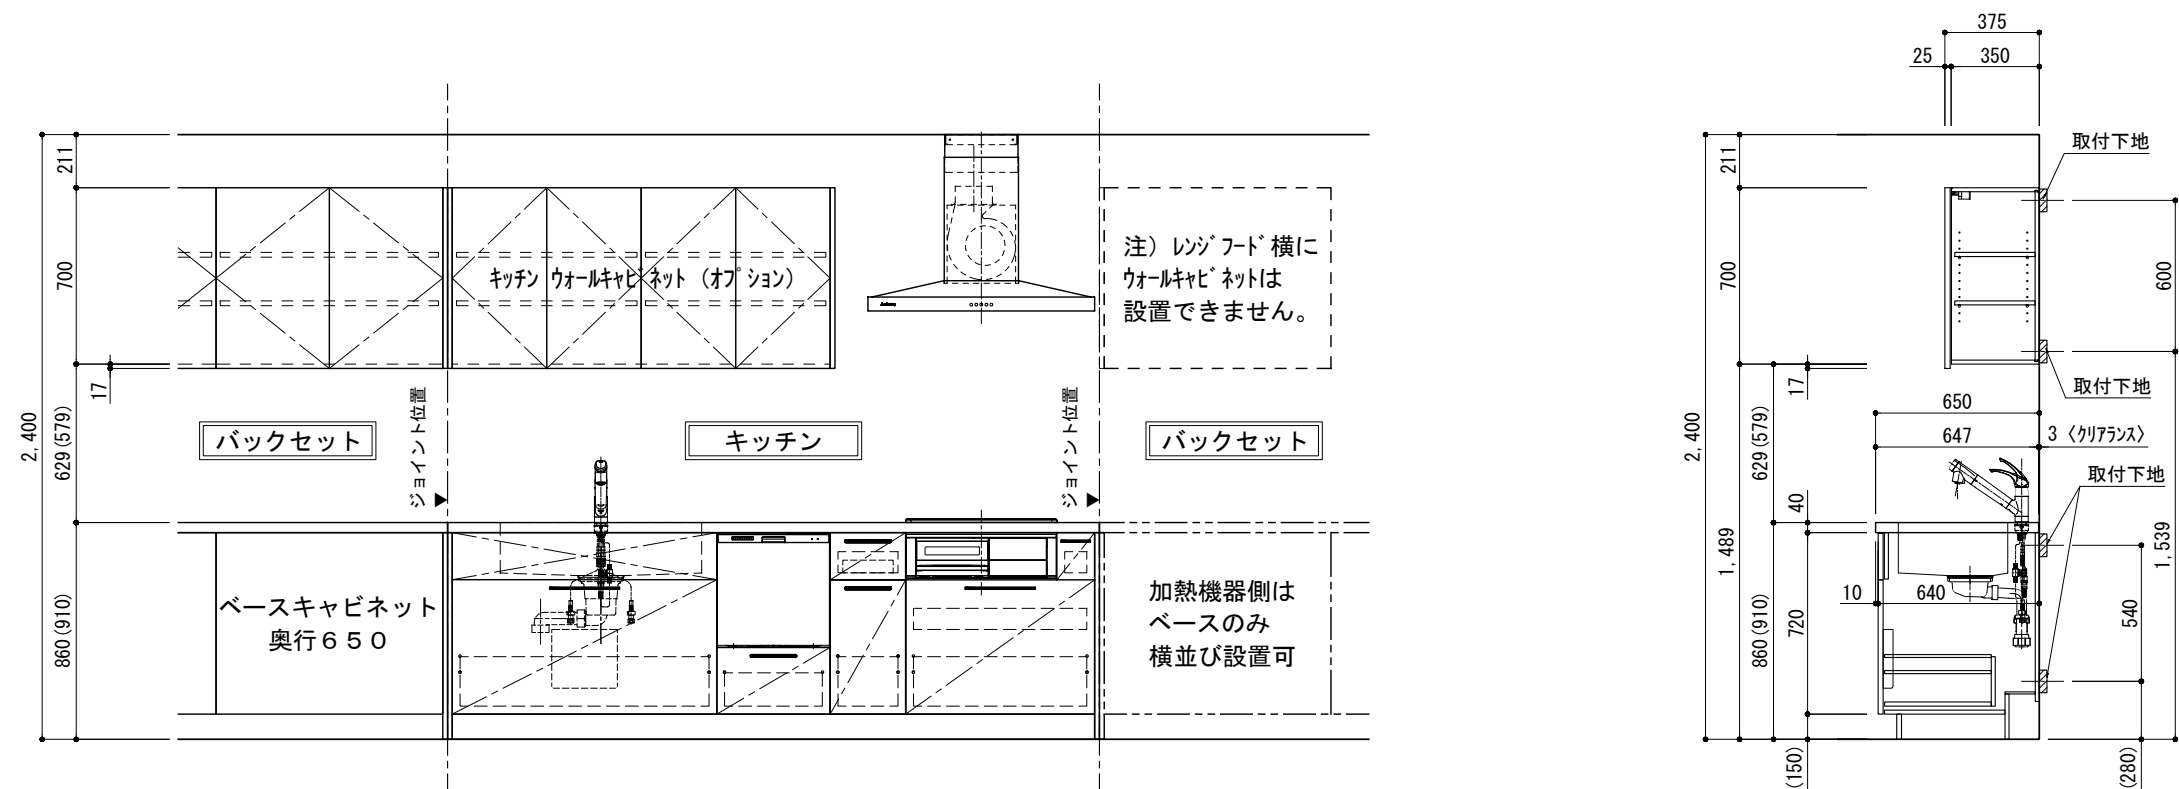

ステンレスレンジフード用ウォールキャビネット（Aタイプ）取付高さ

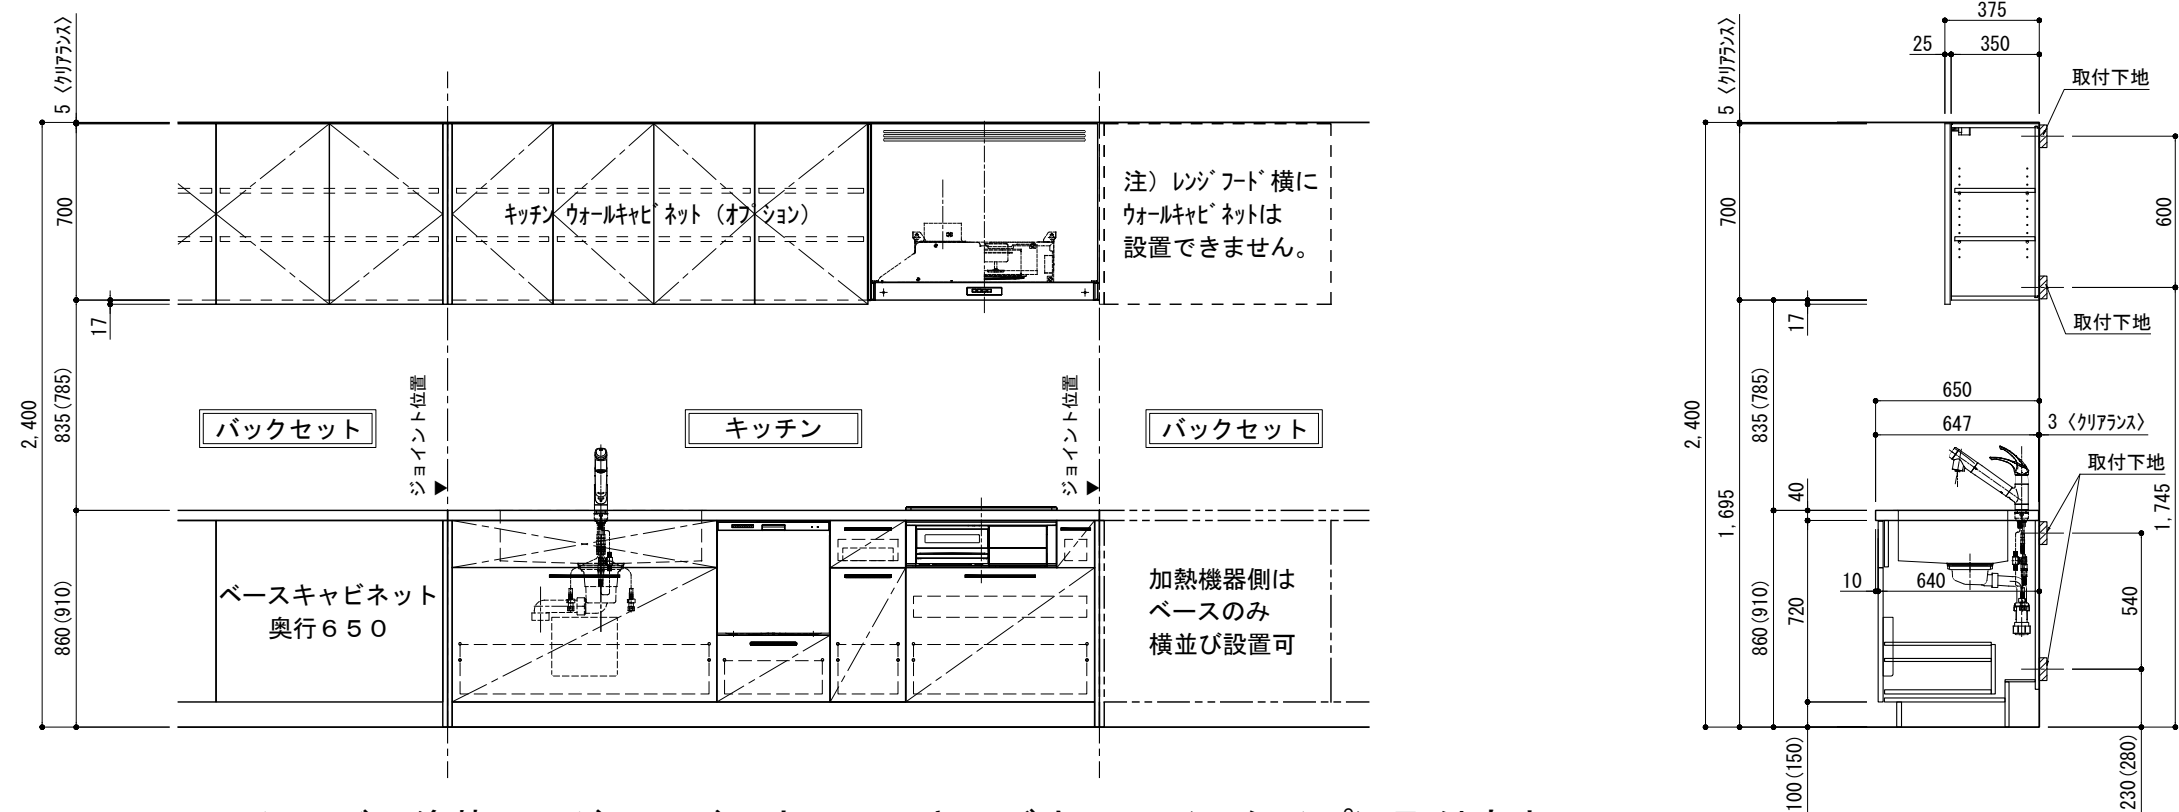

シルバー塗装レンジフード用ウォールキャビネット（Bタイプ）取付高さ

備考欄/NOTE 1、本図は、L勝手（シンク基準）を示す。 2、（ ）内寸法は、ワークトップ高さ910mmの場合を示す。 3、クリアランスは推奨寸法で記載しております。 4、本図は、天井高2400想定で記載されておりますが、各物件ごとに高さ調整し、ご使用ください。 5、IH/ガス両方の加熱機器を考慮した設備位置で記載しております。 6、仕様は改良のため予告なく変更することがあります。	改訂	4			9			縮尺/SCALE	図面名称/TITLE	図面番号/NO.
		3			8			1/30 (A3)	キッチン+バックセット横並び設置 ウォールキャビネット A/Bタイプ別 取付高さ	G01551-0
		2			7					
		1			6					
		0	2017. 07. 05	新規作成	5					