


キッチン ホﾟﾟラート 間口3430 R(右シンク) 加熱機器側面壁 深型食洗機 シルバー塗装レンジフード スタンダードタイプ プラン図






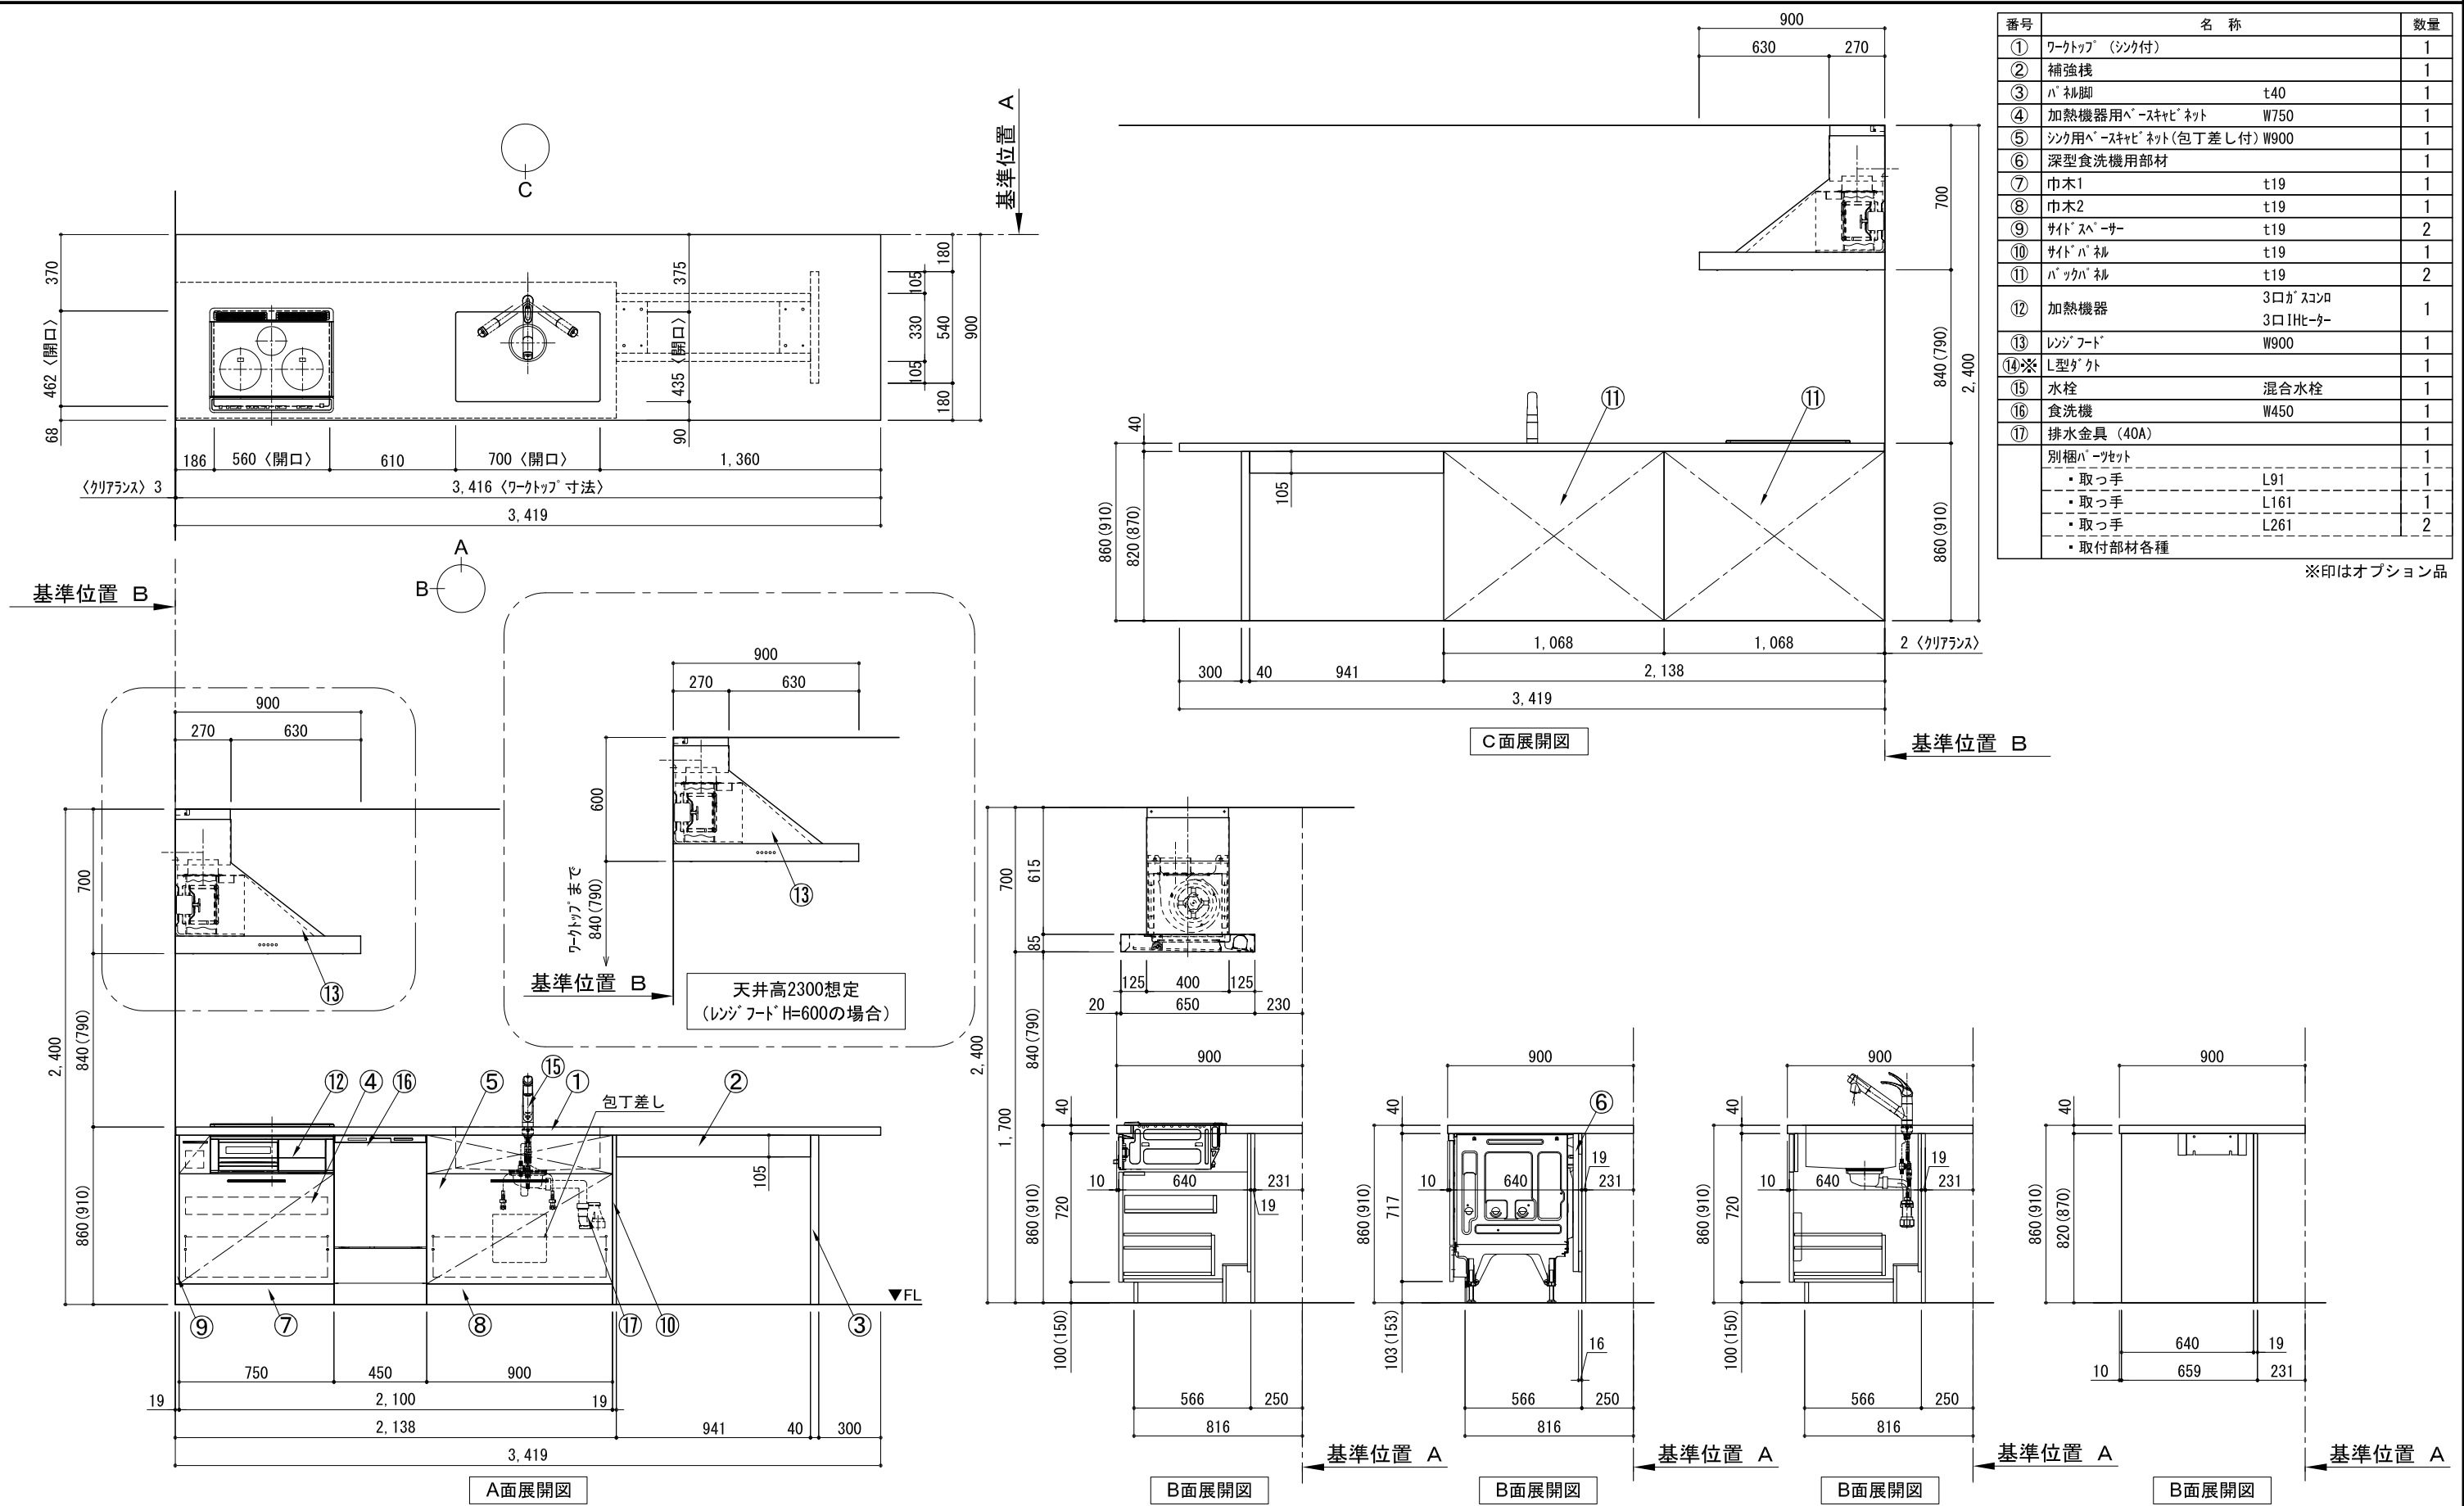


番号	名 称	数量
①	ワークトップ (シンク付)	1
②	補強枠	1
③	パネル脚	1
④	加熱機器用パネルキャビネット W750	1
⑤	シンク用パネルキャビネット (包丁差し付) W900	1
⑥	深型食洗機用部材	1
⑦	巾木1	1
⑧	巾木2	1
⑨	サイドスパー	2
⑩	サイドパネル	1
⑪	バックパネル	2
⑫	加熱機器 3口ガスコンロ 3口IHヒーター	1
⑬	レンジフード W900	1
⑭※	L型ダクト	1
⑮	水栓 混合水栓	1
⑯	食洗機 W450	1
⑰	排水金具 (40A)	1
	別梱パーツセット	1
	・取っ手 L91	1
	・取っ手 L161	1
	・取っ手 L261	2
	・取付部材各種	

※印はオプション品

備考欄/NOTE 1、本図は、R勝手（シンク基準）を示す。 2、（ ）内寸法は、ワークトップ高さ910mmの場合を示す。 3、クリアランスは推奨寸法で記載しております。 4、本図は、天井高2400想定で記載されておりますが、各物件ごとに高さ調整し、ご使用ください。 5、IH/ガス両方の加熱機器を考慮した設備位置で記載しております。 6、仕様は改良のため予告なく変更することがあります。	改訂	4			9		縮尺/SCALE 1/30 (A3)	図面名称/TITLE キッチン ホﾟﾟラート 間口3430 R(右シンク) 加熱機器側面壁 深型食洗機 シルバー塗装レンジフード スタンダードタイプ プラン図	図面番号/NO. G00966-0
		3			8				
		2			7				
		1			6				
		0	2017.07.05	新規作成	5				

キッチン ホﾟﾟ ラート 間口3430 R(右シンク) 加熱機器側面壁 深型食洗機 シルバー塗装レンジフード スタンダードタイプ 設備・下地図

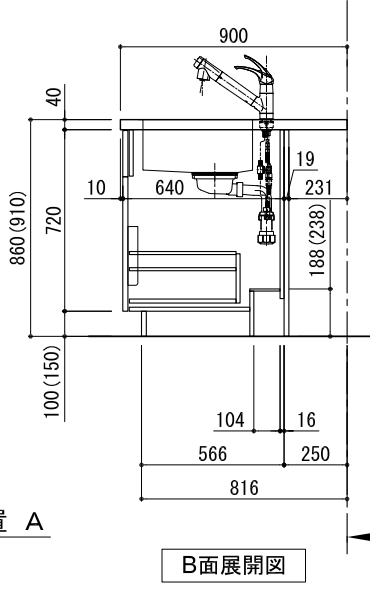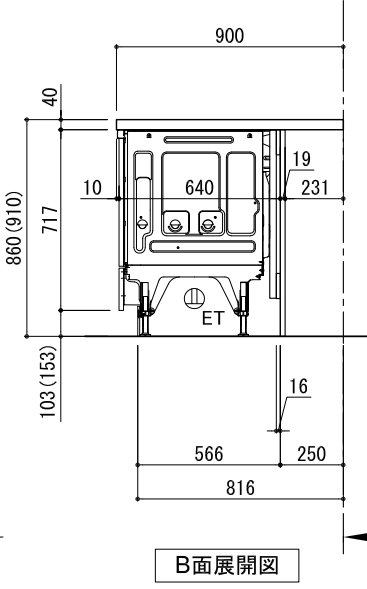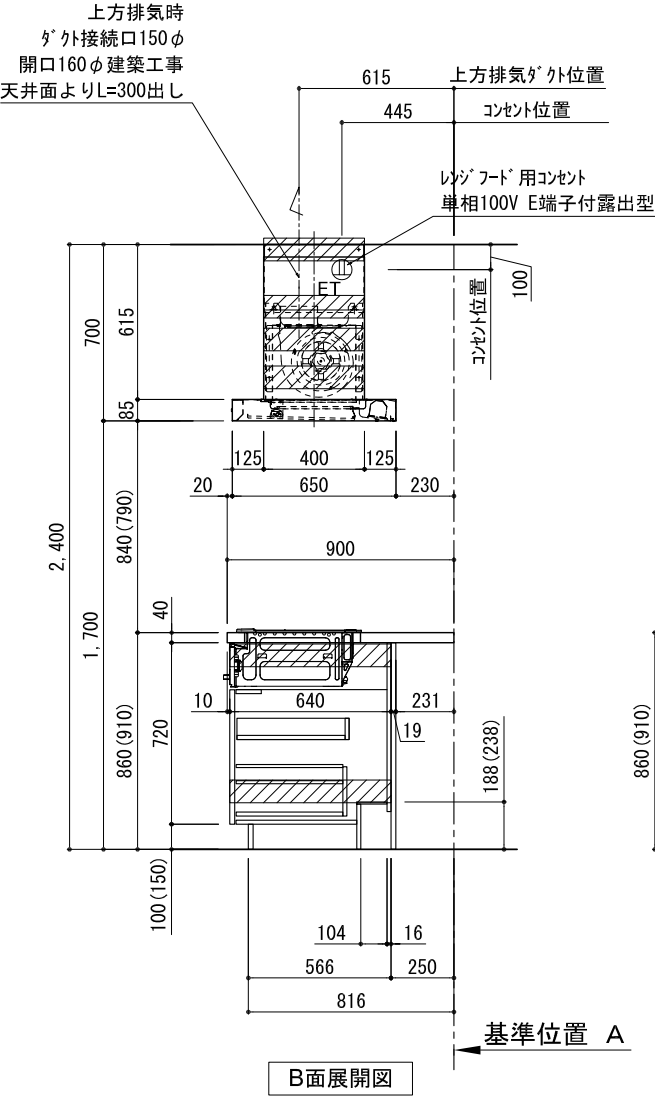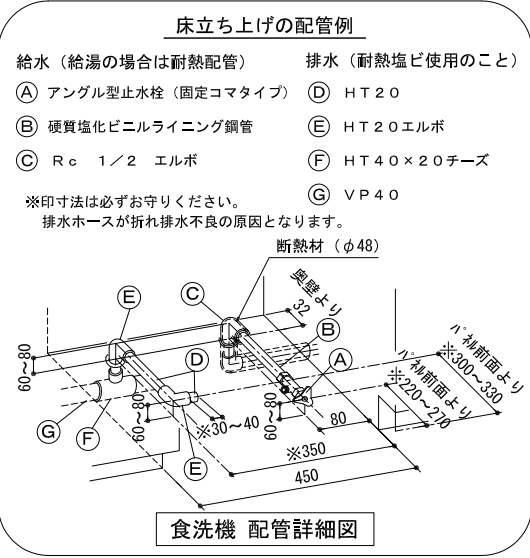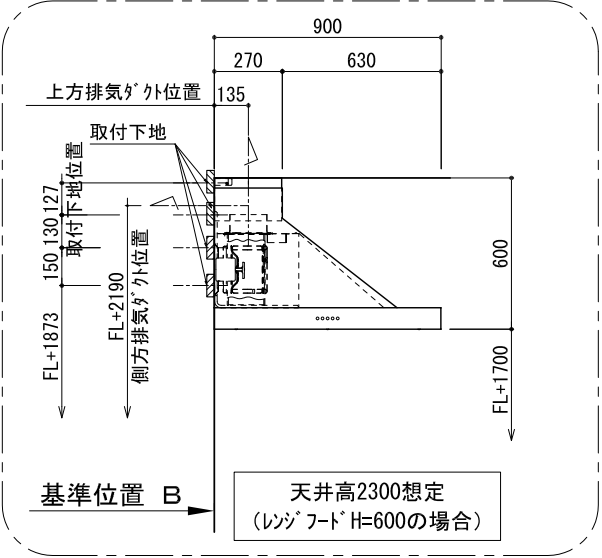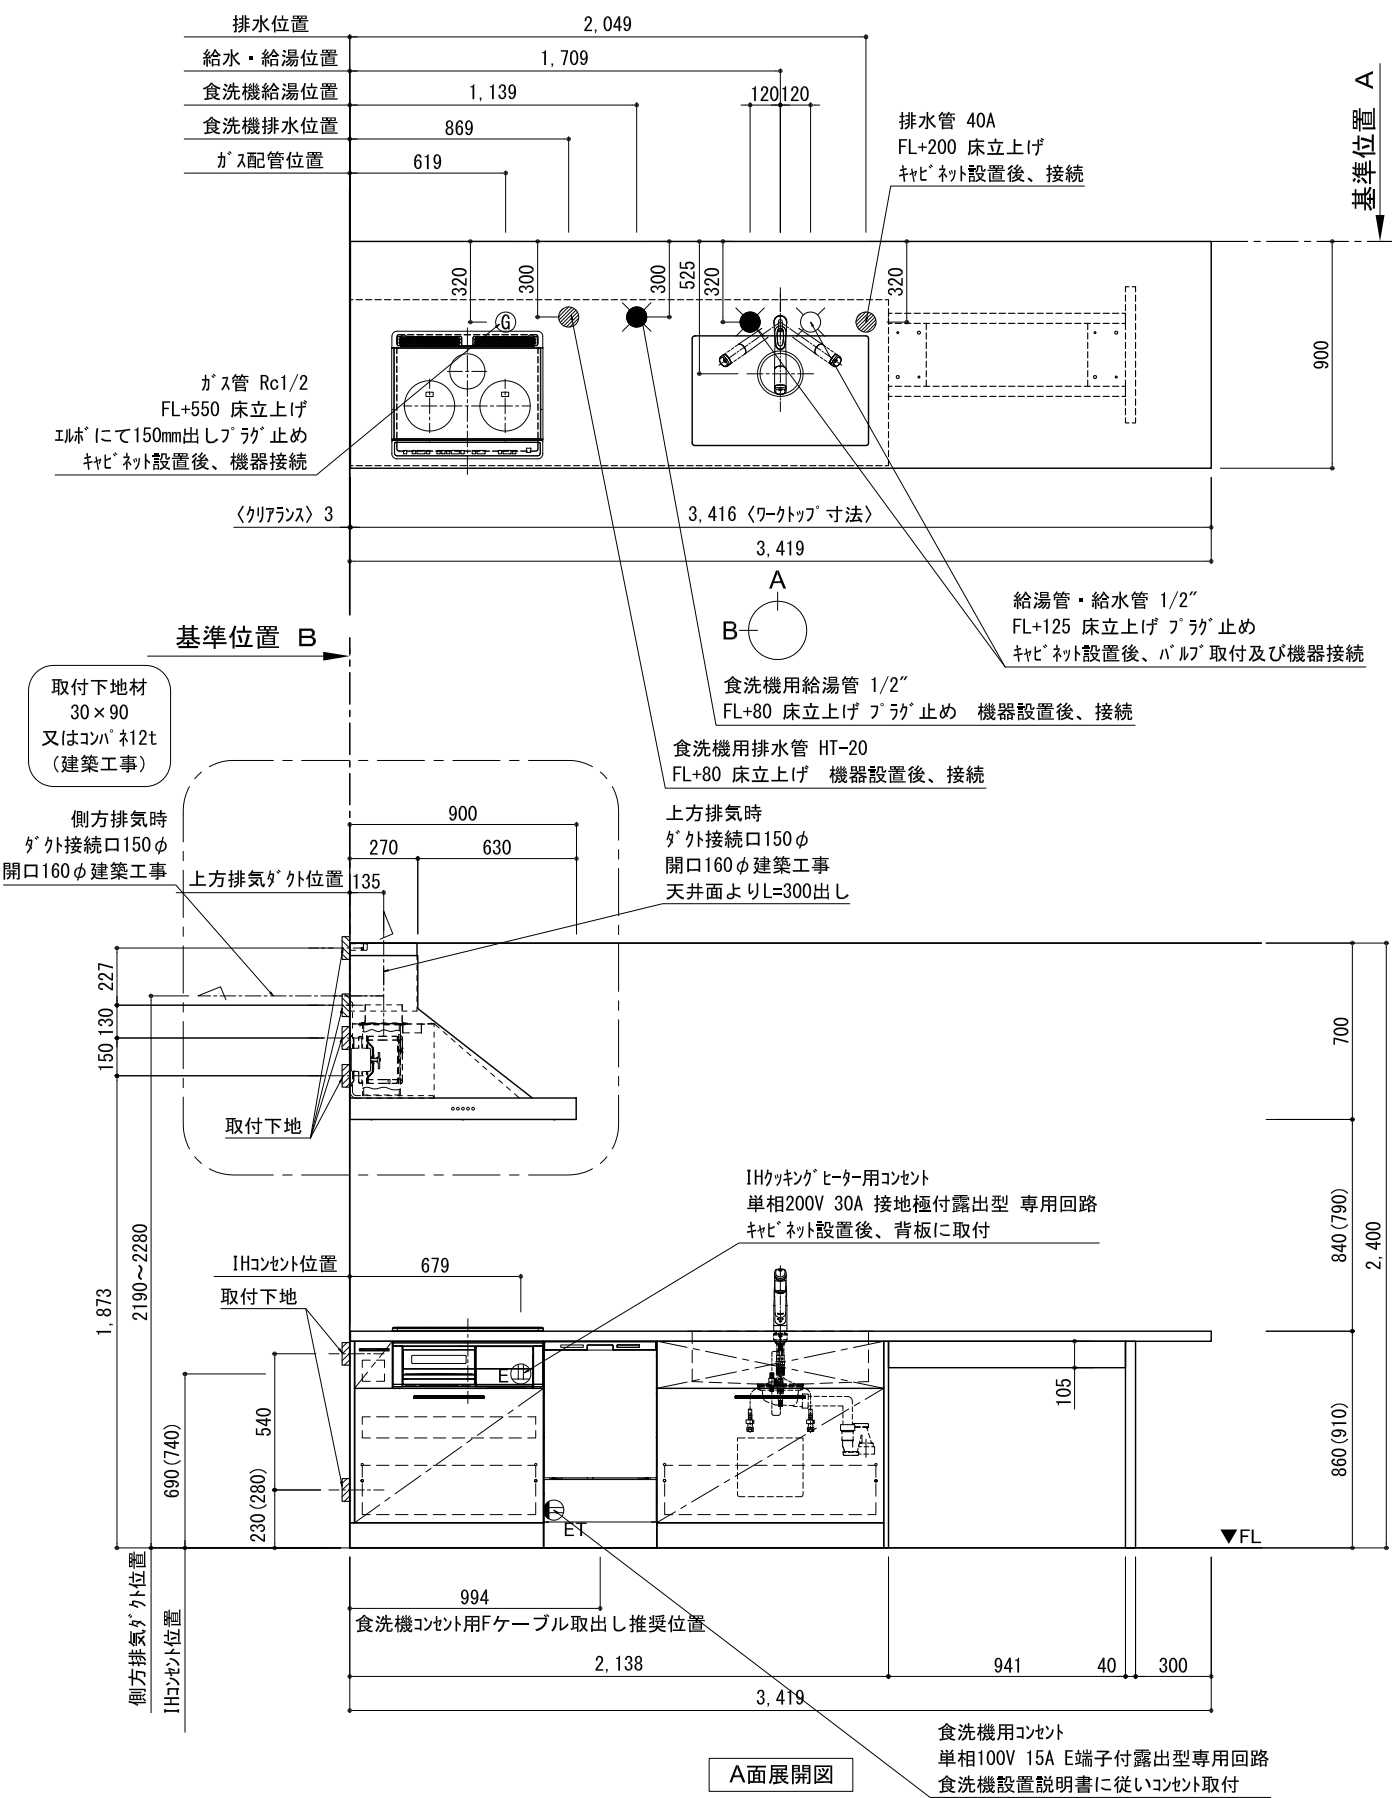

備考欄/NOTE				縮尺/SCALE				図面名称/TITLE				図面番号/NO.	
改訂	4			9			1/30 (A3)	キッチン ポポラート 間口3430 R(右シンク) 加熱機器側面壁 深型食洗機 シルバー塗装レンジフード スタンダードタイプ 設備・下地図				G01314-0	
	3			8									
	2			7									
	1			6									
	0	2017. 07. 05	新規作成	5									