

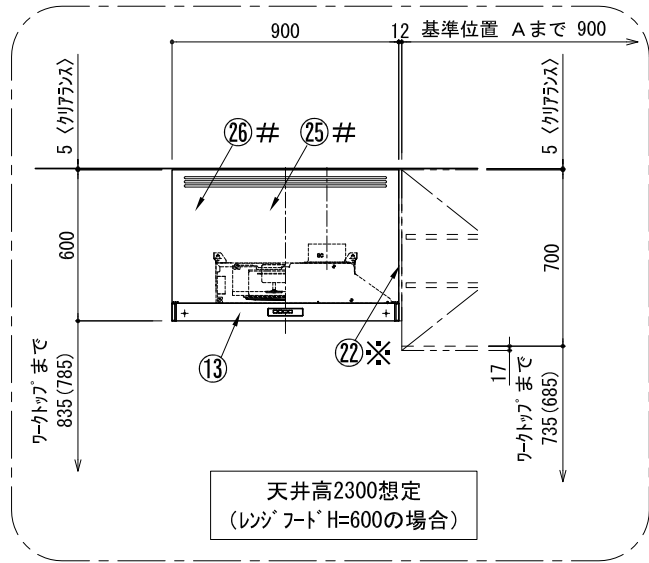
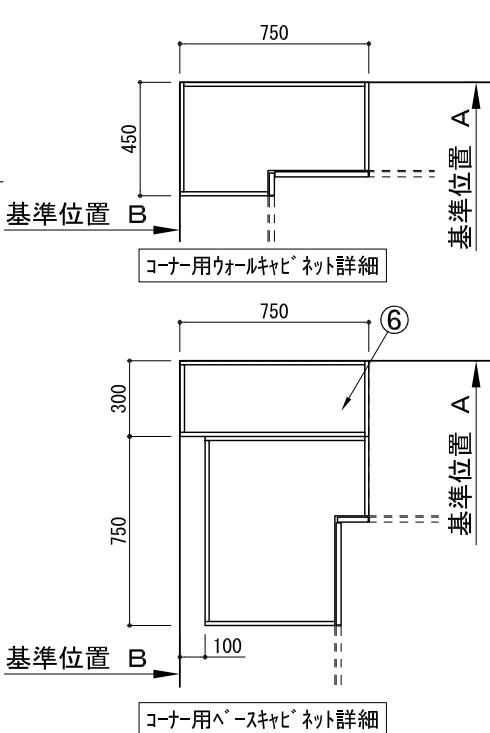
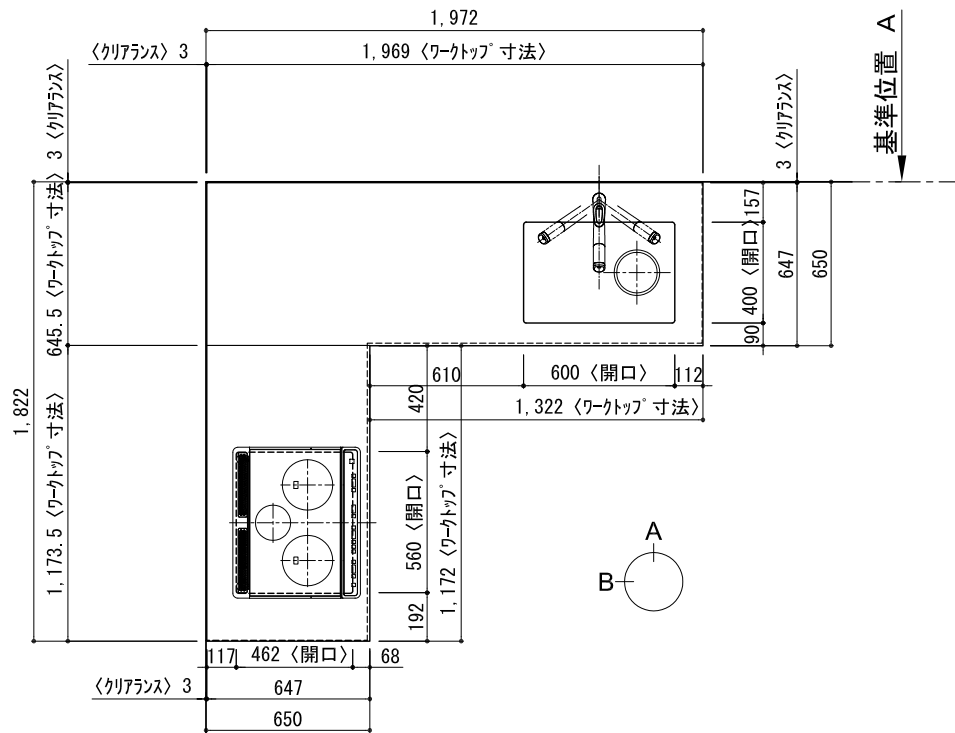
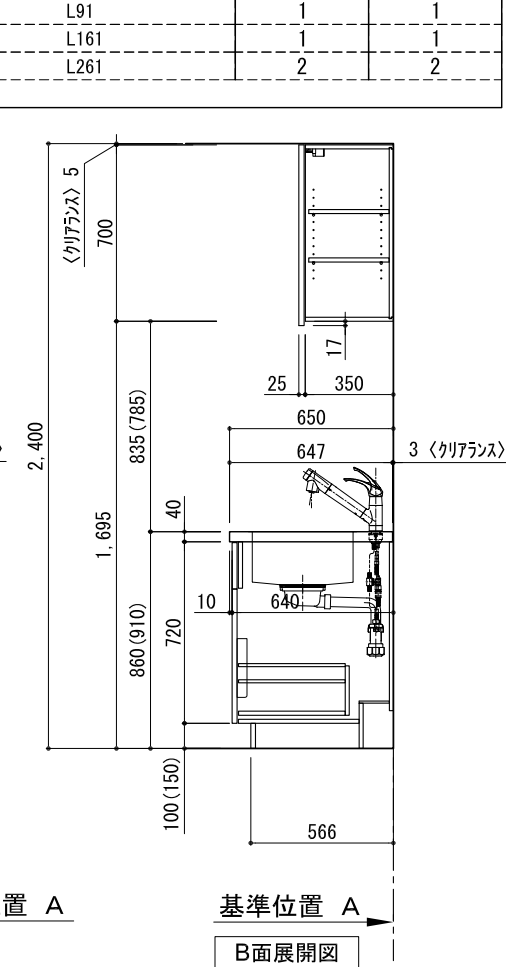
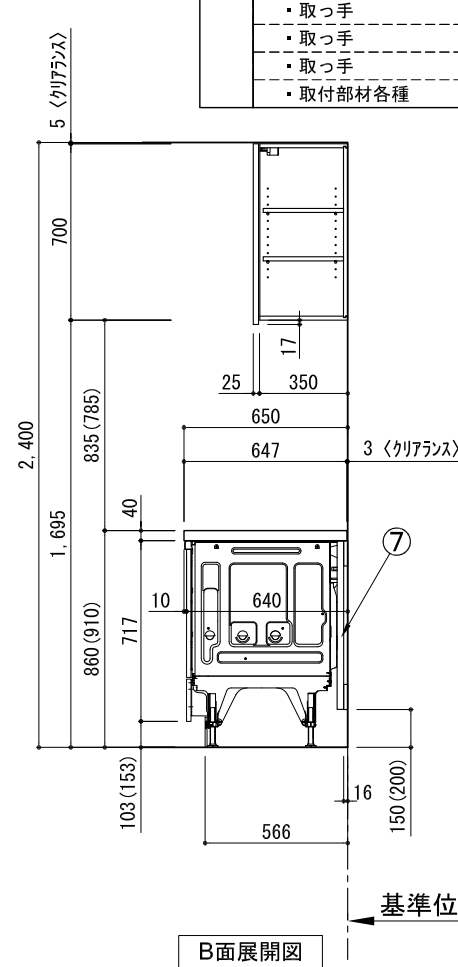
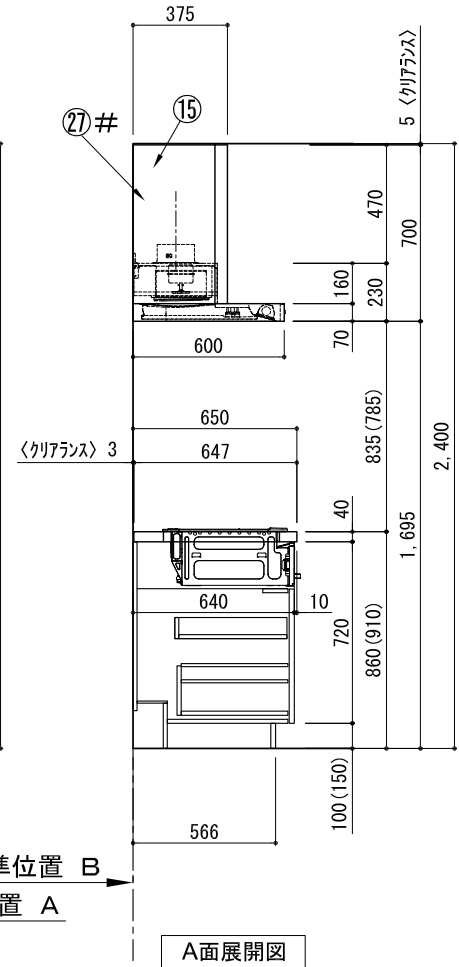


キッチン L型 間口1980X1830 R(右シンク) 背面壁 深型食洗機 シルバ-塗装レンジフード スタンダードタイプ R(右排気) プラン図

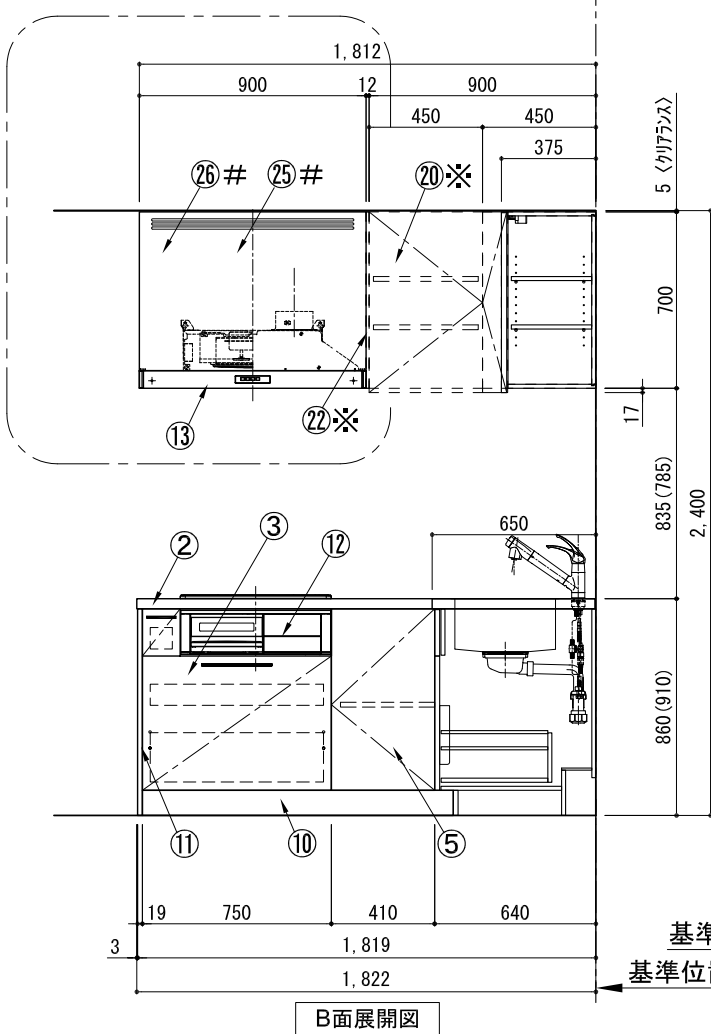


※印はオプション品
#印はレンジフード化粧前幕板仕様の場合
(その場合でも、フード横幕板は
シルバー塗装仕様となります。)

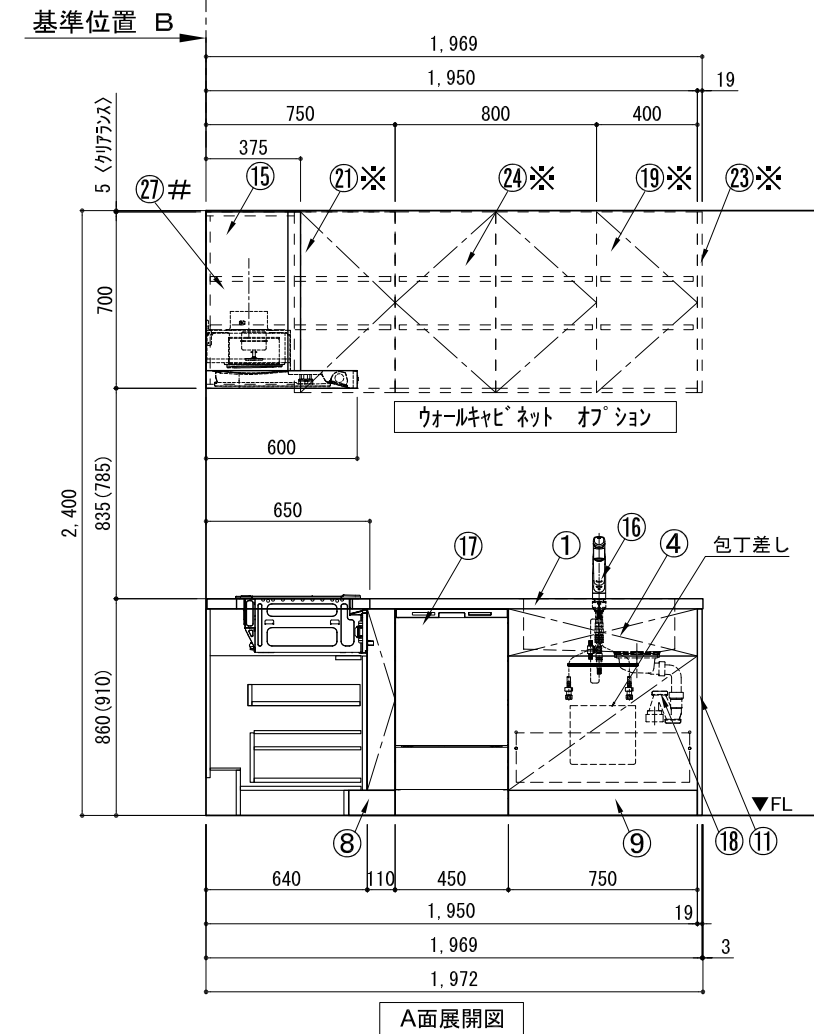

番号	名 称	ウォールキャビネット無 数量	ウォールキャビネット有 数量
①	ワークトップ (シンク付)	1	1
②	ワークトップ	1	1
③	加熱機器用ベ-スキャビネット W750	1	1
④	シンク用ベ-スキャビネット(包丁差し付) W750	1	1
⑤	コーナー用ベ-スキャビネット W750	1	1
⑥	コーナー調整用ベ-スキャビネット W300	1	1
⑦	深型食洗機用部材	1	1
⑧	巾木1 t19	1	1
⑨	巾木2 t19	1	1
⑩	巾木3 t19	1	1
⑪	サイドパネル t19	2	2
⑫	加熱機器 3口ガスコンロ 3口IHヒーター	1	1
⑬	レンジフード W900	1	1
⑭※	L型ダクト	1	1
⑮	フード横幕板 (シルバー塗装前幕板用)	2	1
⑯	水栓 混合水栓	1	1
⑰	食洗機 W450	1	1
⑱	排水金具 (40A)	1	1
⑲※	片開きドアウォールキャビネット W400		1
⑳※	片開きドアウォールキャビネット W450		1
㉑※	コーナー用ウォールキャビネット W750		1
㉒※	防熱板 t12		1
㉓※	サイドパネル t19		1
㉔※	両開きドアウォールキャビネット W800		1
㉕#	レンジフード化粧前幕板 t19	1	1
㉖#	面材取付金具	1	1
㉗#	フード横幕板 (化粧前幕板用)	2	2
別棚バ-セット		1	1
・取っ手 L91		1	1
・取っ手 L161		1	1
・取っ手 L261		2	2
・取付部材各種			

備考欄/NOTE				縮尺/SCALE				図面名称/TITLE		図面番号/NO.	
改訂	4			9			1/30 (A3)	キッチン L型 間口1980X1830 R(右シンク) 背面壁 深型食洗機 シルバー塗装レンジフード スタンダードタイプ R(右排気) プラン図	G00987-0		
	3			8							
	2			7							
	1			6							
	0	2017. 07. 05	新規作成	5							

キッチン L型 間口1980X1830 R(右シンク) 背面壁 深型食洗機 シルバ-塗装レンジフード スタンドタイプ° R(右排気) 設備・下地図

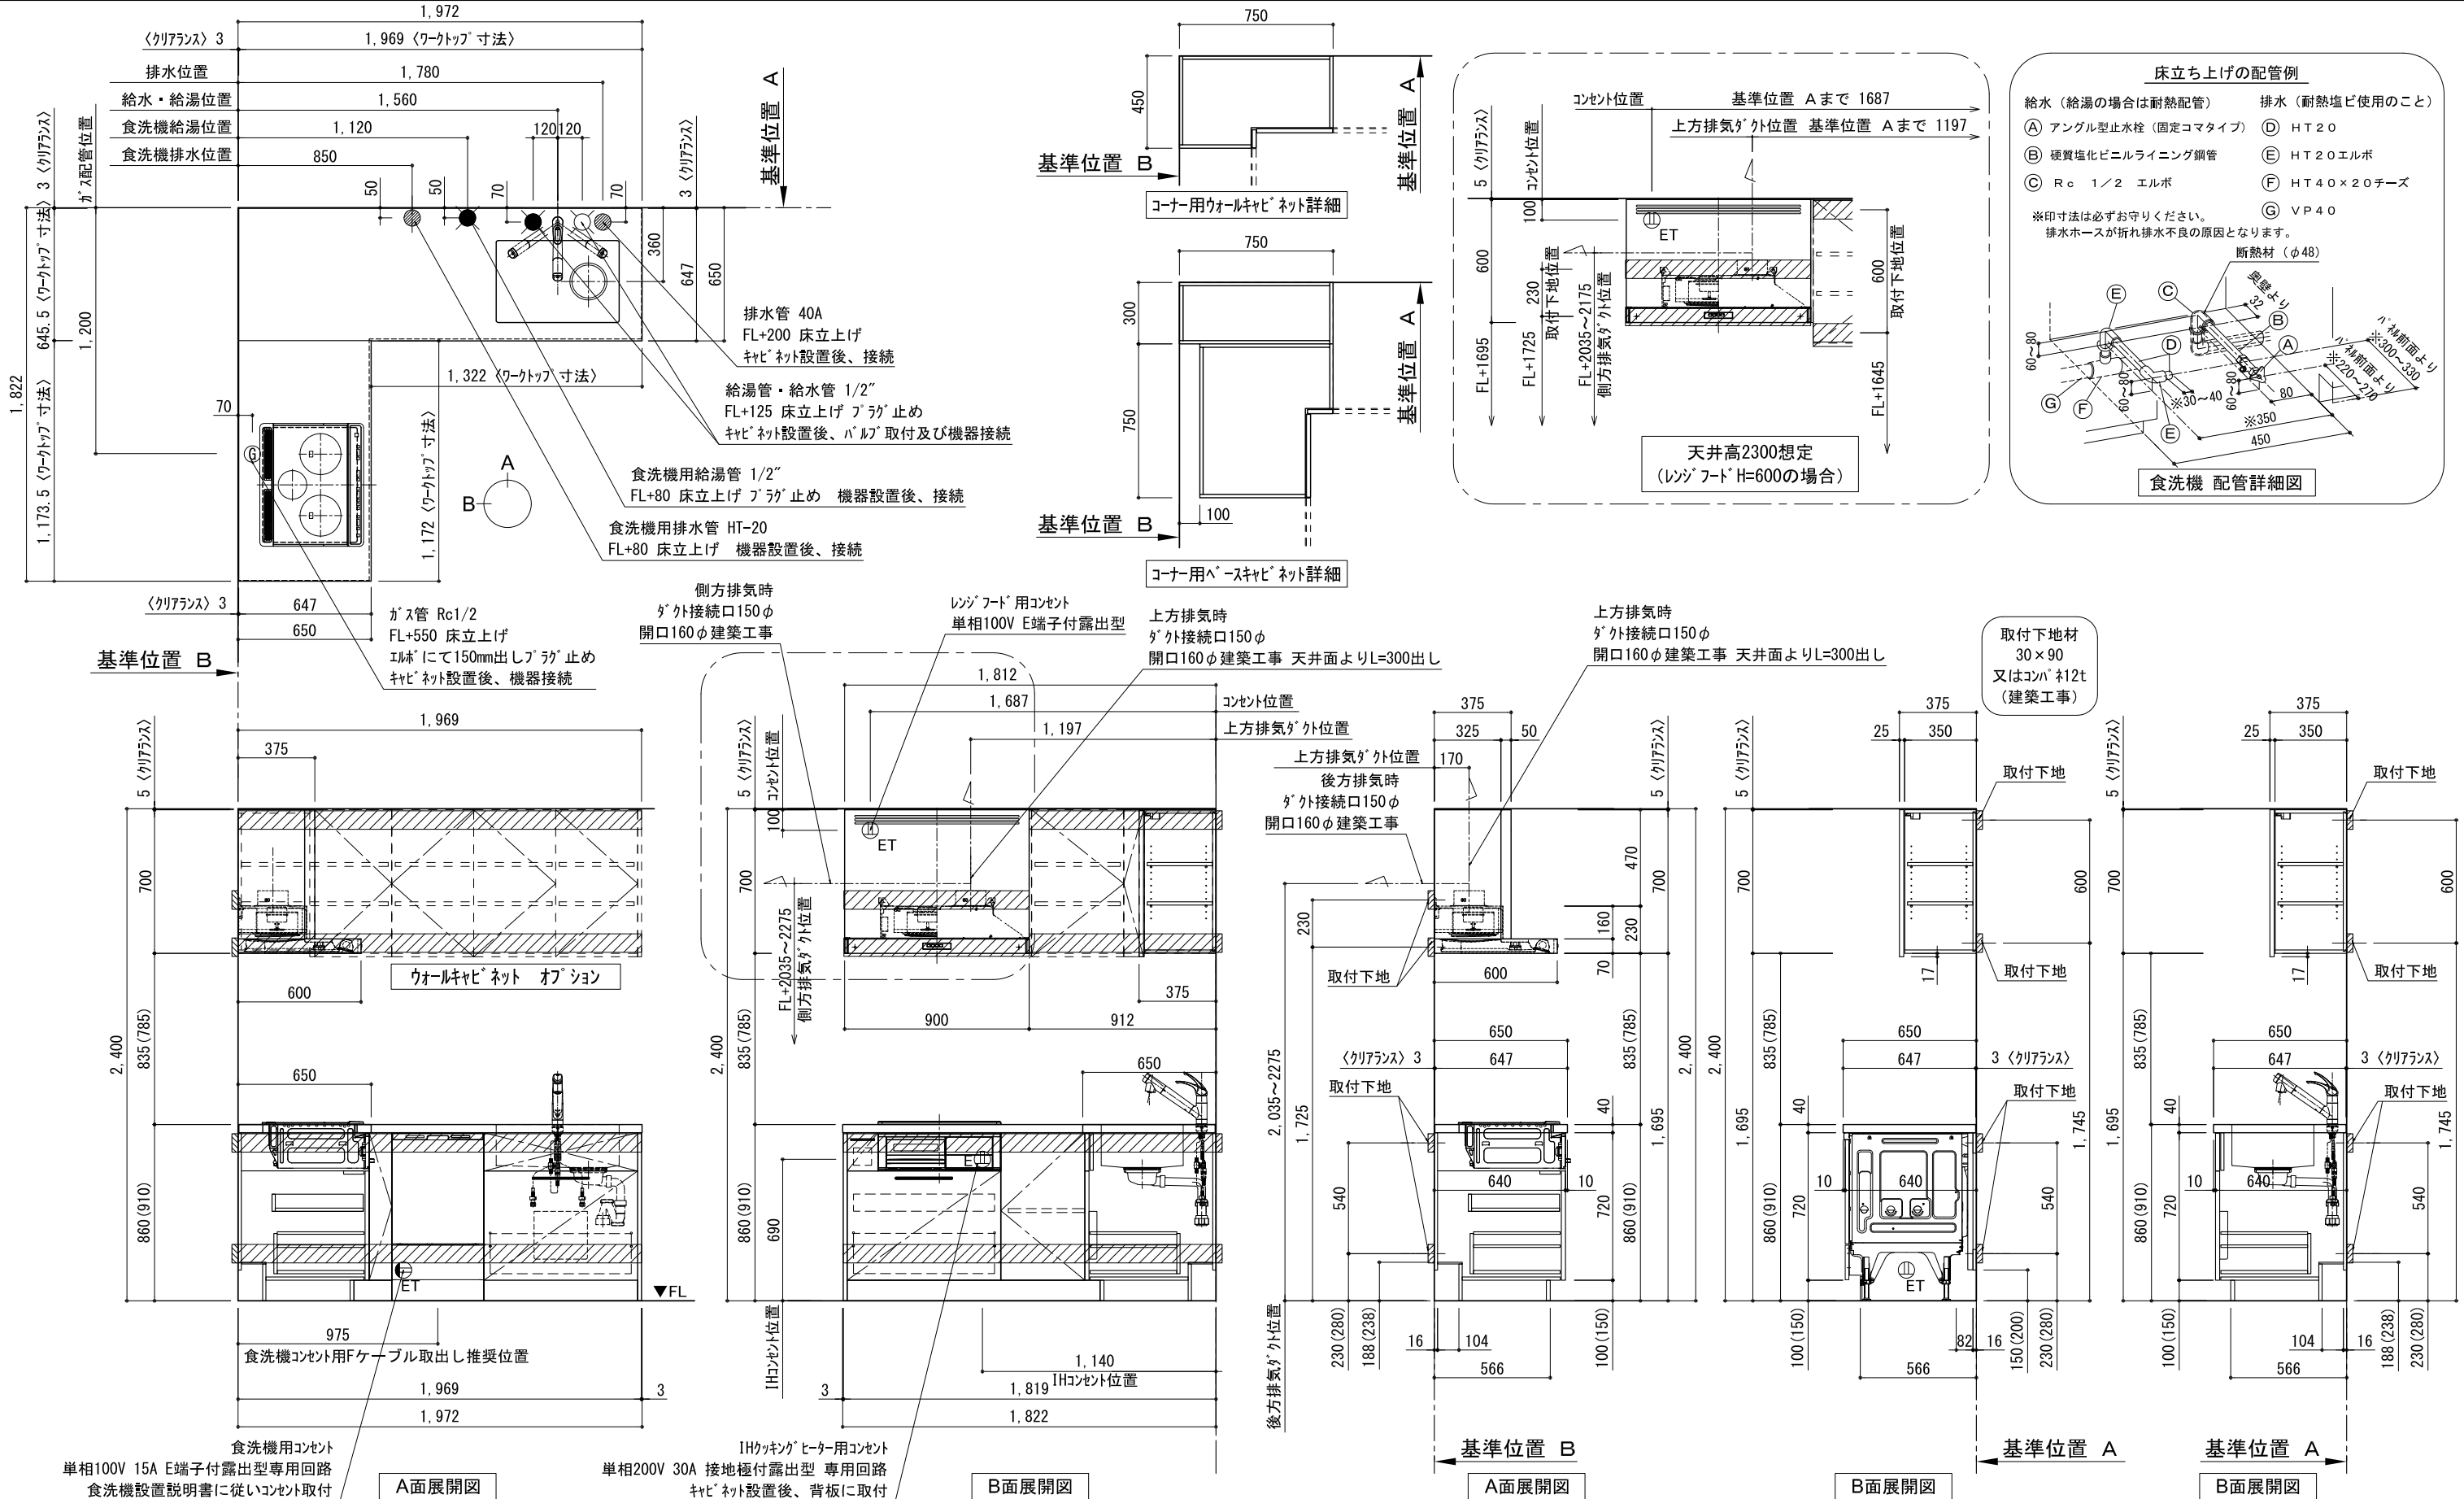

備考欄/NOTE

- 1、本図は、R勝手（シンク基準）を示す。
- 2、（ ）内寸法は、ワークトップ高さ910mmの場合を示す。
- 3、クリアランスは推奨寸法で記載しております。
- 4、本図は、天井高2400想定で記載されておりますが、各物件ごとに高さ調整し、ご使用ください。
- 5、IH/ガス両方の加熱機器を考慮した設備位置で記載しております。
- 6、仕様は改良のため予告なく変更することがあります。

改訂

4		
3		
2		
1		
0	2017.07.05	新規作成

9
8
7
6
5

縮尺/SCALE

1/30
(A3)

図面名称/TITLE キッチン
L型 間口1980X1830 R(右シンク)
背面壁
深型食洗機
シルバー塗装レンジフード
スタンダードタイプ R(右排気)
設備・下地図

図面番号/NO.

G01335-0