

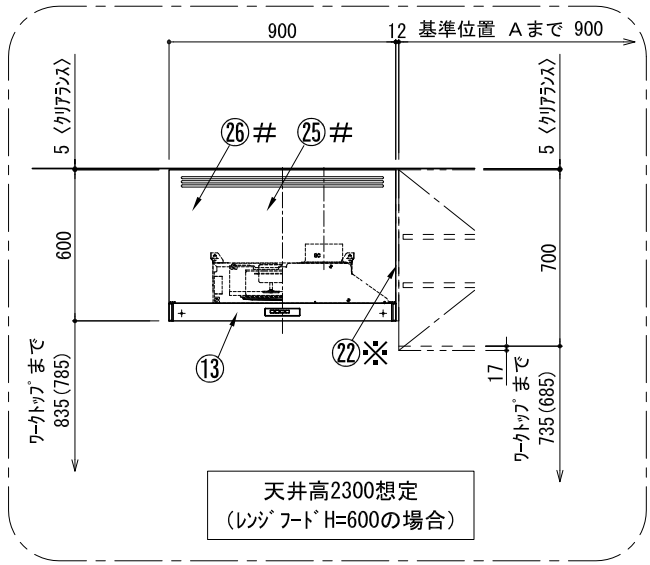
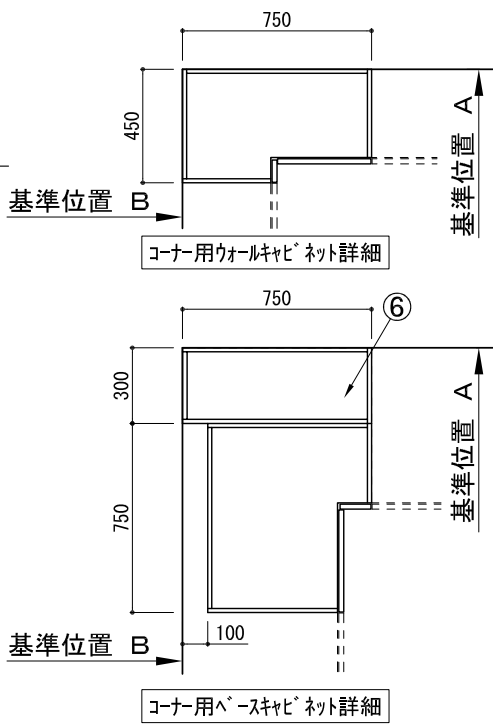



キッチン L型 間口2280X1830 R(右シンク) 背面壁 深型食洗機 シルバ-塗装レンジフード スタンダードタイプ R(右排気) プラン図

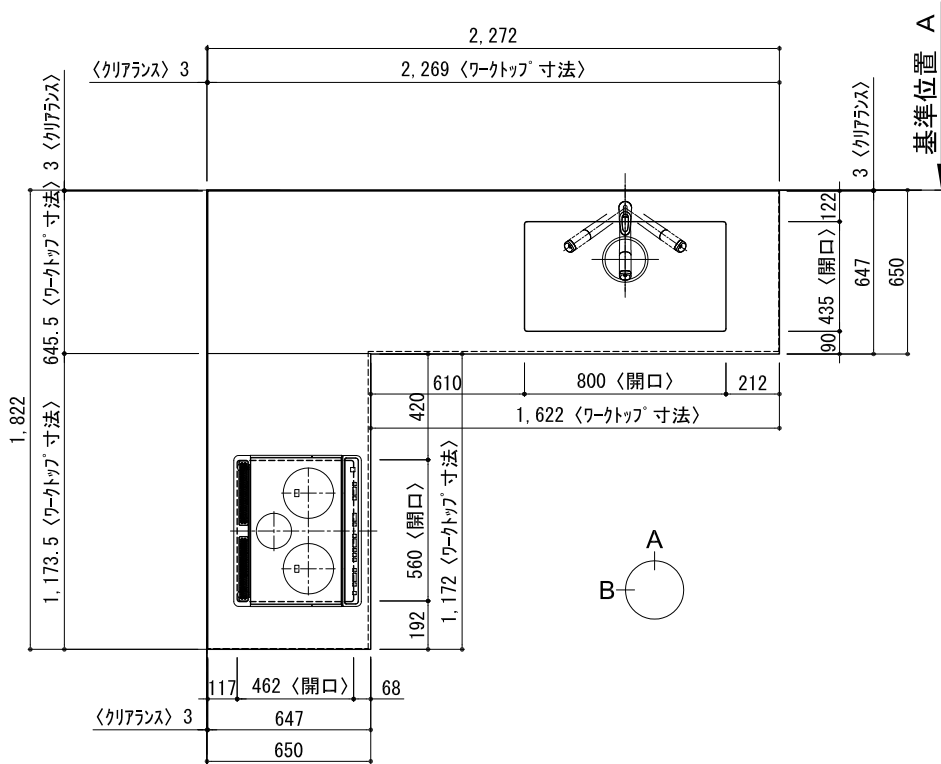


※印はオプション品
#印はレンジフード化粧前幕板仕様の場合
(その場合でも、フード横幕板は
シルバー塗装仕様となります。)

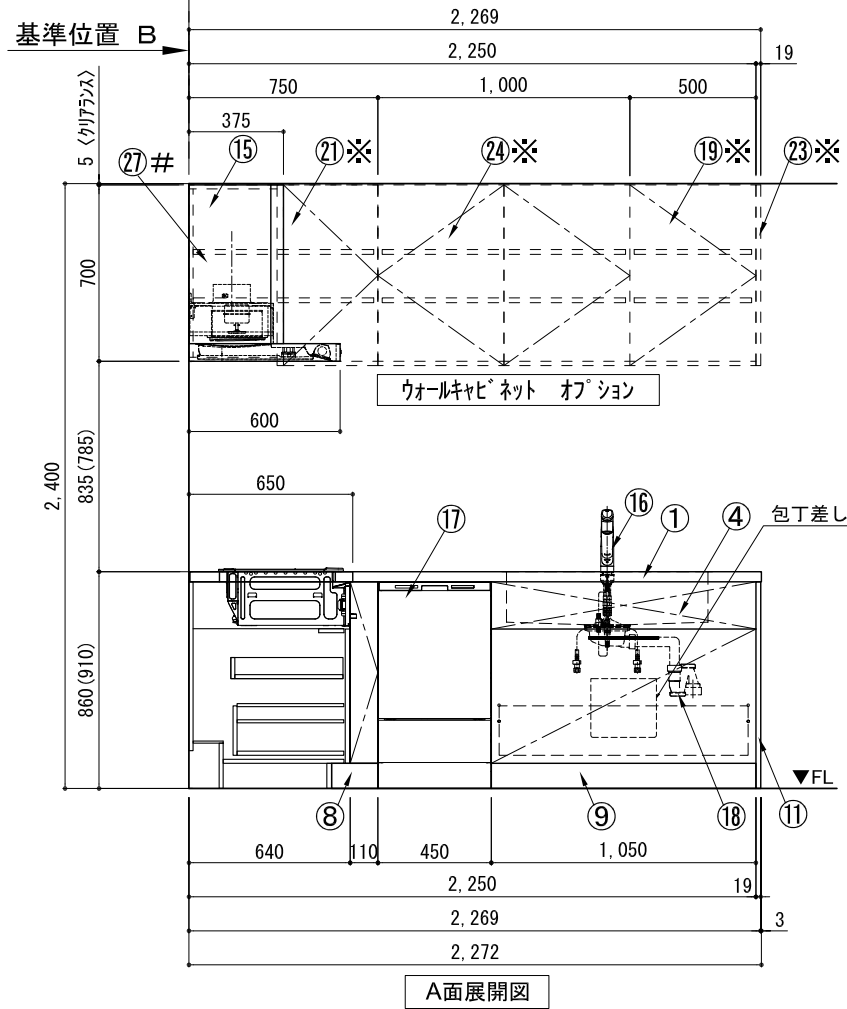


A面展開図

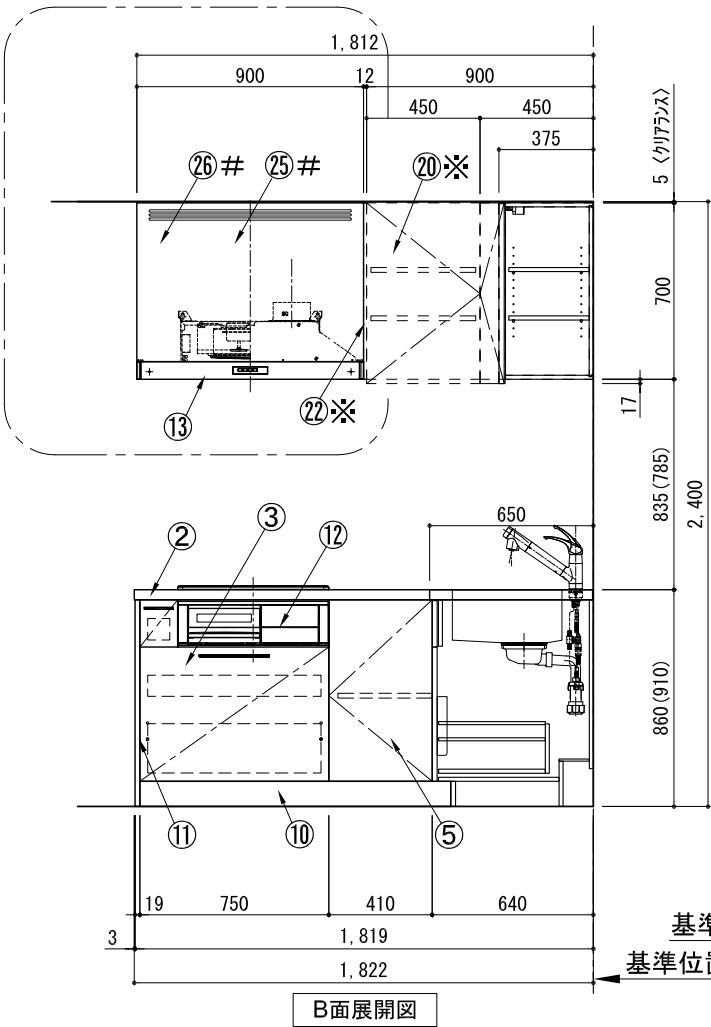


B面展開図

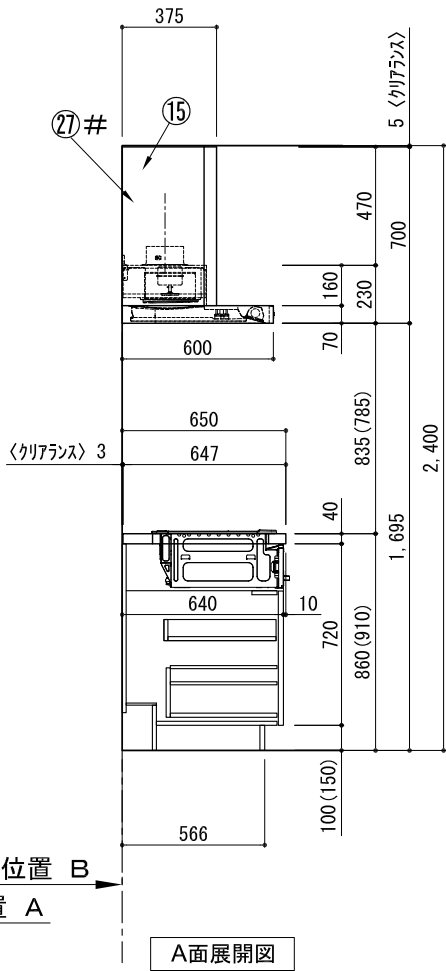

A面展開図

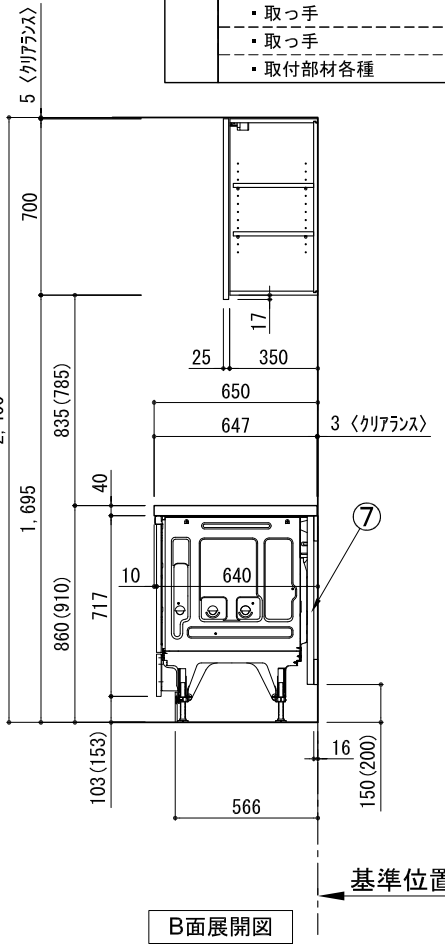

B面展開図

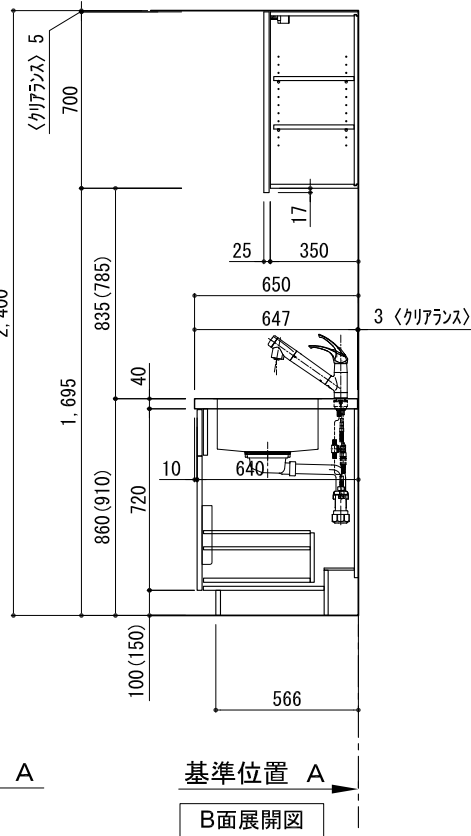

B面展開図


番号	名 称	ウォールキャビ-ネット無 数量	ウォールキャビ-ネット有 数量
①	ワークトップ (シンク付)	1	1
②	ワークトップ	1	1
③	加熱機器用ベ-スキャビ-ネット W750	1	1
④	シンク用ベ-スキャビ-ネット (包丁差し付) W1050	1	1
⑤	コ-ナ-用ベ-スキャビ-ネット W750	1	1
⑥	コ-ナ-調整用ベ-スキャビ-ネット W300	1	1
⑦	深型食洗機用部材	1	1
⑧	巾木1 t19	1	1
⑨	巾木2 t19	1	1
⑩	巾木3 t19	1	1
⑪	サイドパ-ル t19	2	2
⑫	加熱機器 3口ガスコンロ	1	1
⑬	レンジフード W900	1	1
⑭※	L型ダクト	1	1
⑮	フード横幕板 (シルバ-塗装前幕板用)	2	1
⑯	水栓 混合水栓	1	1
⑰	食洗機 W450	1	1
⑱	排水金具 (40A)	1	1
⑲※	片開きドアウォールキャビ-ネット W500		1
⑳※	片開きドアウォールキャビ-ネット W450		1
㉑※	コ-ナ-用ウォールキャビ-ネット W750		1
㉒※	防熱板 t12		1
㉓※	サイドパ-ル t19		1
㉔※	両開きドアウォールキャビ-ネット W1000		1
㉕#	レンジフード化粧前幕板 t19	1	1
㉖#	面材取付金具	1	1
㉗#	フード横幕板 (化粧前幕板用)	2	2
別棚パ-ツセット		1	1
・取っ手 L91		1	1
・取っ手 L161		1	1
・取っ手 L261		2	2
・取付部材各種			

備考欄/NOTE

- 1、本図は、R勝手 (シンク基準) を示す。
- 2、() 内寸法は、ワークトップ高さ910mmの場合を示す。
- 3、クリアランスは推奨寸法で記載しております。
- 4、本図は、天井高2400想定で記載されておりますが、各物件ごとに高さ調整し、ご使用ください。
- 5、IH/ガス両方の加熱機器を考慮した設備位置で記載しております。
- 6、仕様は改良のため予告なく変更することがあります。

改訂	4			9			縮尺/SCALE	図面名称/TITLE	図面番号/NO.
	3			8			1/30 (A3)	キッチン L型 間口2280X1830 R(右シンク) 背面壁 深型食洗機 シルバ-塗装レンジフード スタンダードタイプ R(右排気) プラン図	G00989-0
	2			7					
	1			6					
	0	2017. 07. 05	新規作成	5					

キッチン L型 間口2280X1830 R(右シンク) 背面壁 深型食洗機 シルバー塗装レンジフード スタンダードタイプ R(右排気) 設備・下地図

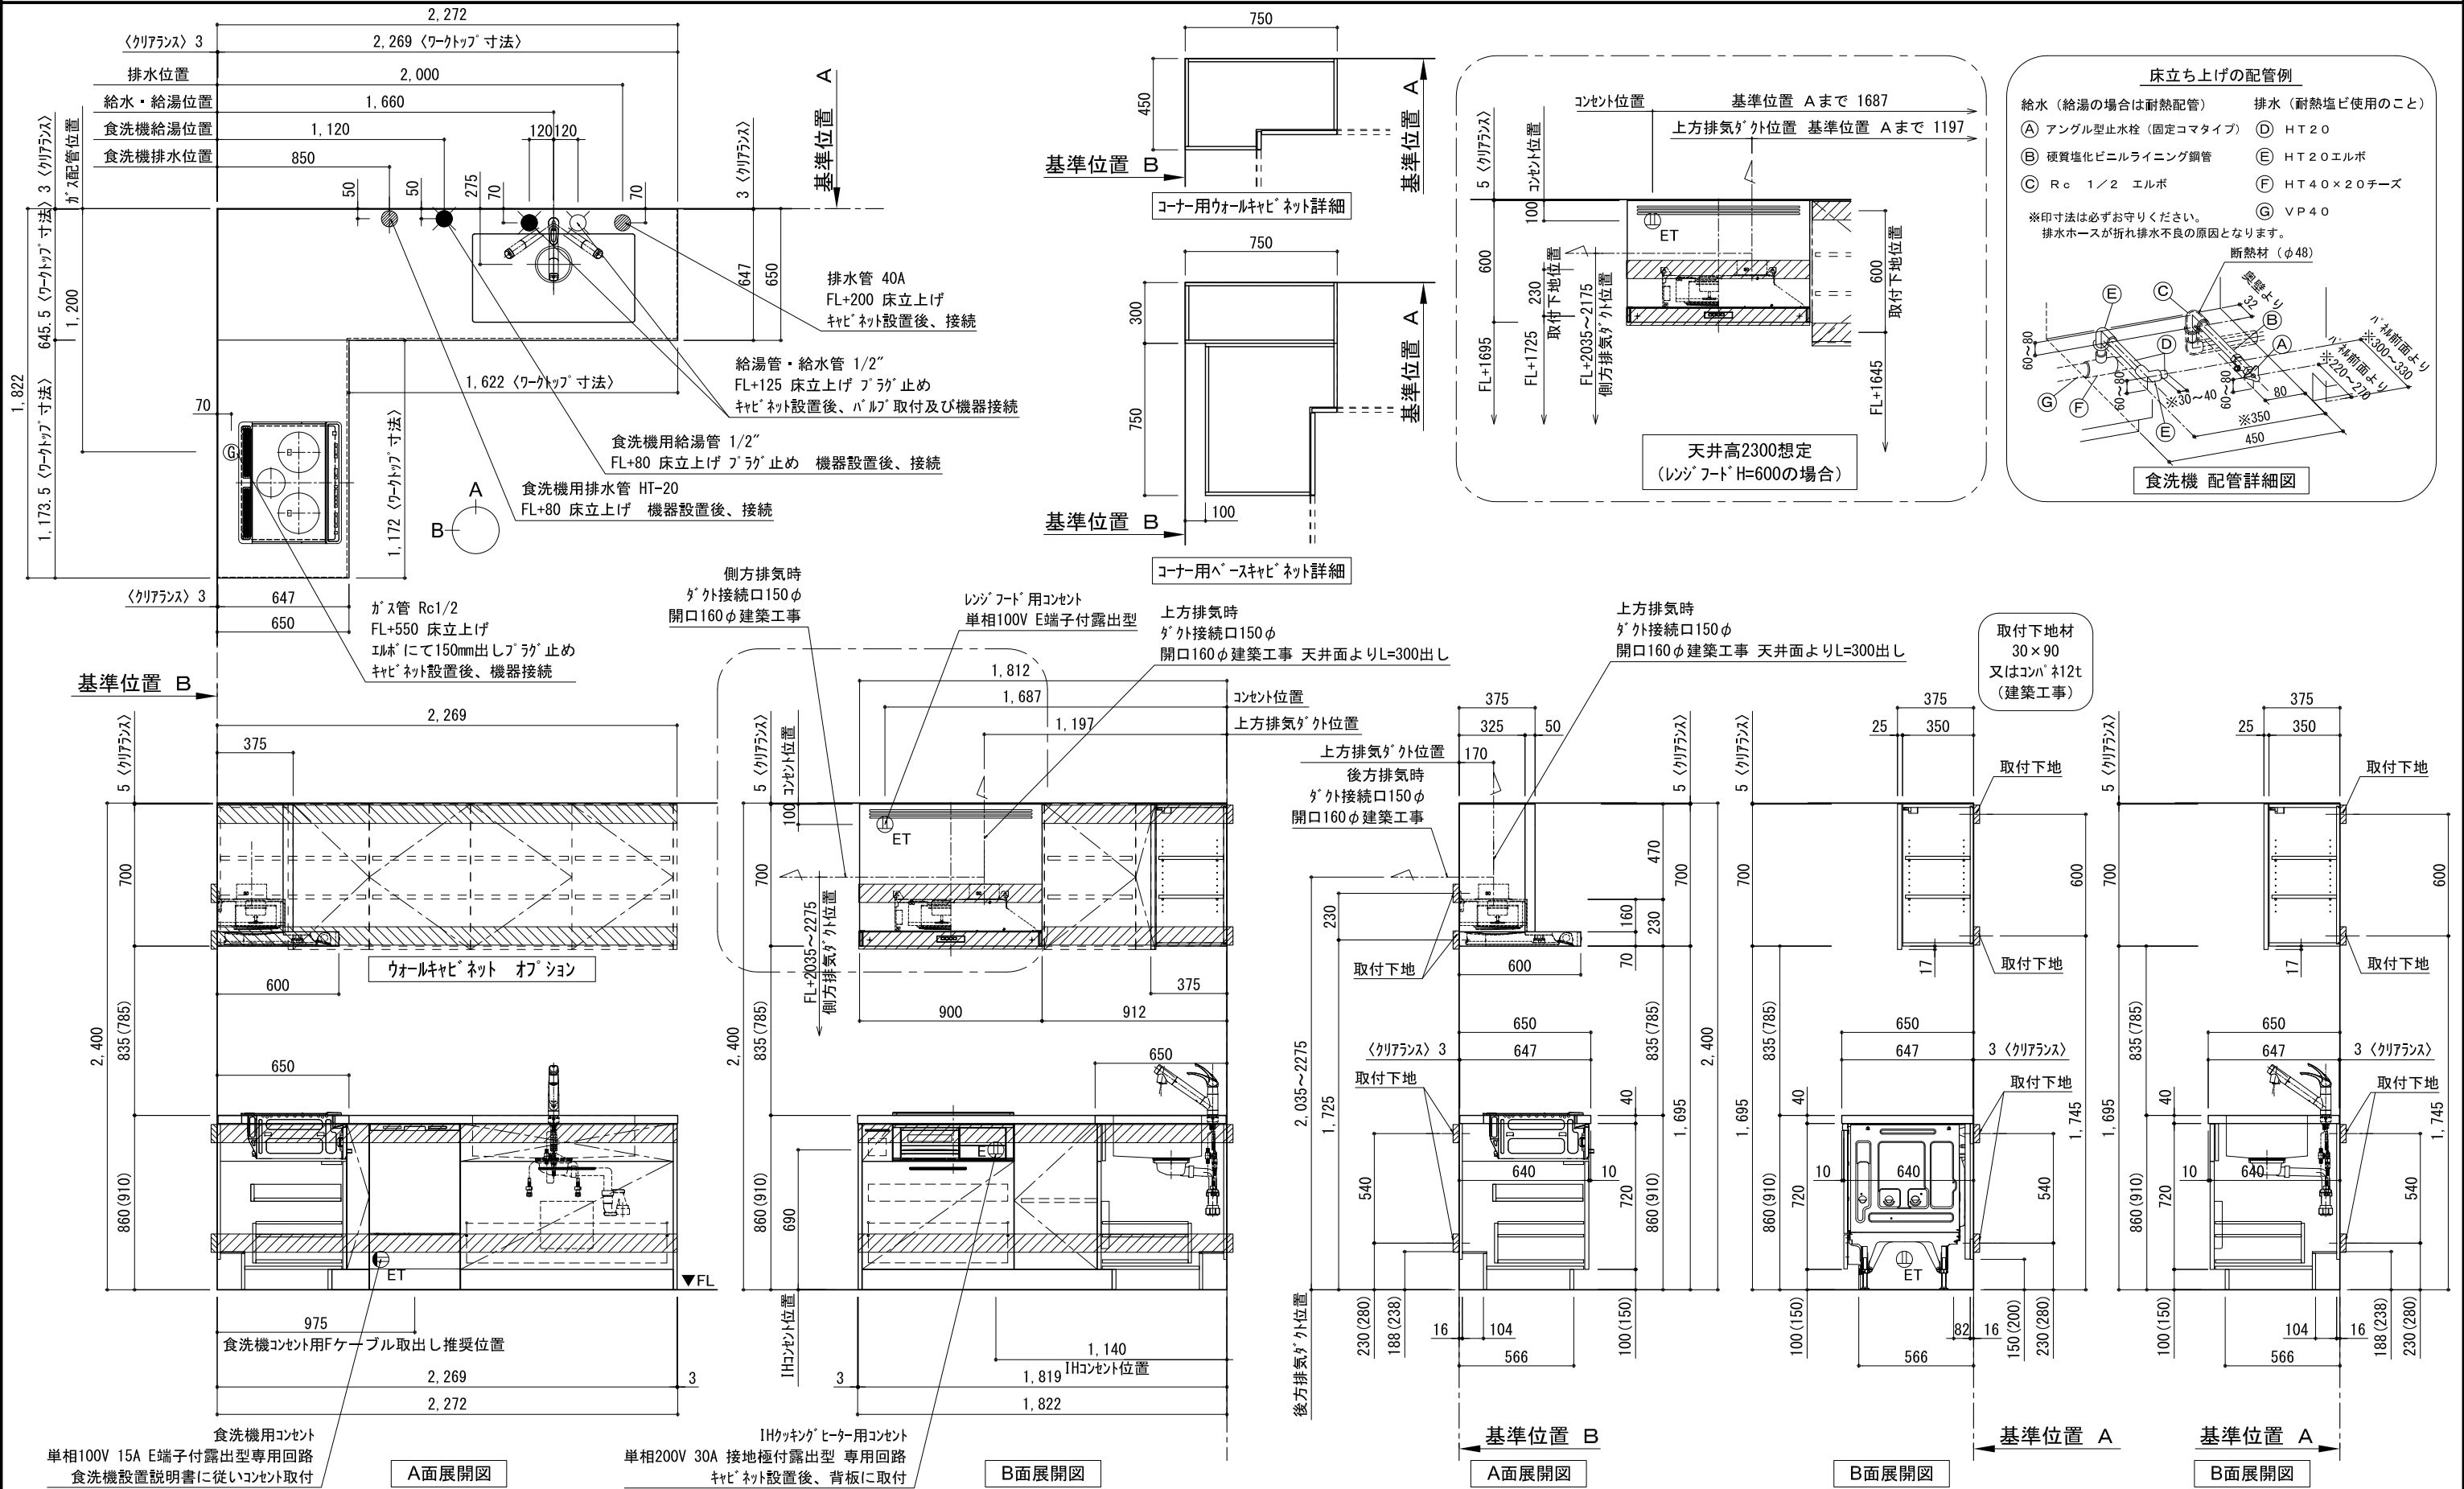

備考欄/NOTE			改訂	4		9		縮尺/SCALE 1/30 (A3)	図面名称/TITLE キッチン L型 間口2280X1830 R(右シンク) 背面壁 深型食洗機 シルバー塗装レンジフード スタンダードタイプ R(右排気) 設備・下地図	図面番号/NO. G01337-0	
1、本図は、R勝手（シンク基準）を示す。				3		8					
2、（ ）内寸法は、ワークトップ高さ910mmの場合を示す。				2		7					
3、クリアランスは推奨寸法で記載しております。				1		6					
4、本図は、天井高2400想定で記載されておりますが、各物件ごとに高さ調整し、ご使用ください。				0	2017. 07. 05	新規作成	5				
5、IH/ガス両方の加熱機器を考慮した設備位置で記載しております。											
6、仕様は改良のため予告なく変更することがあります。											