
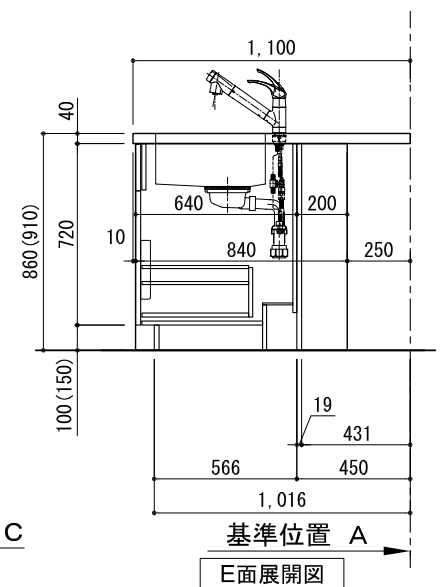
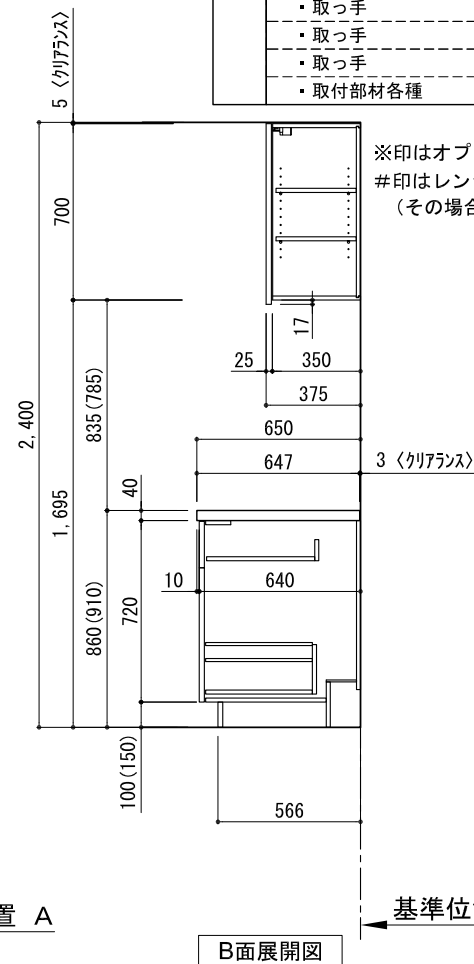
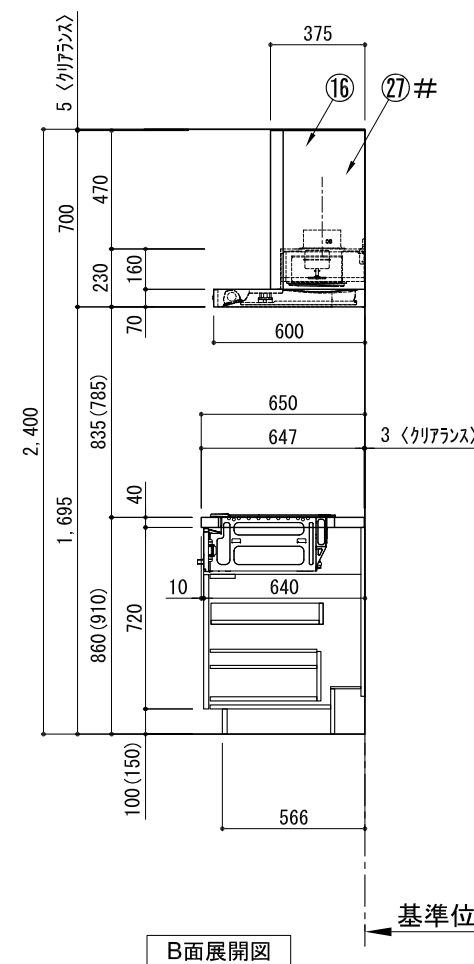
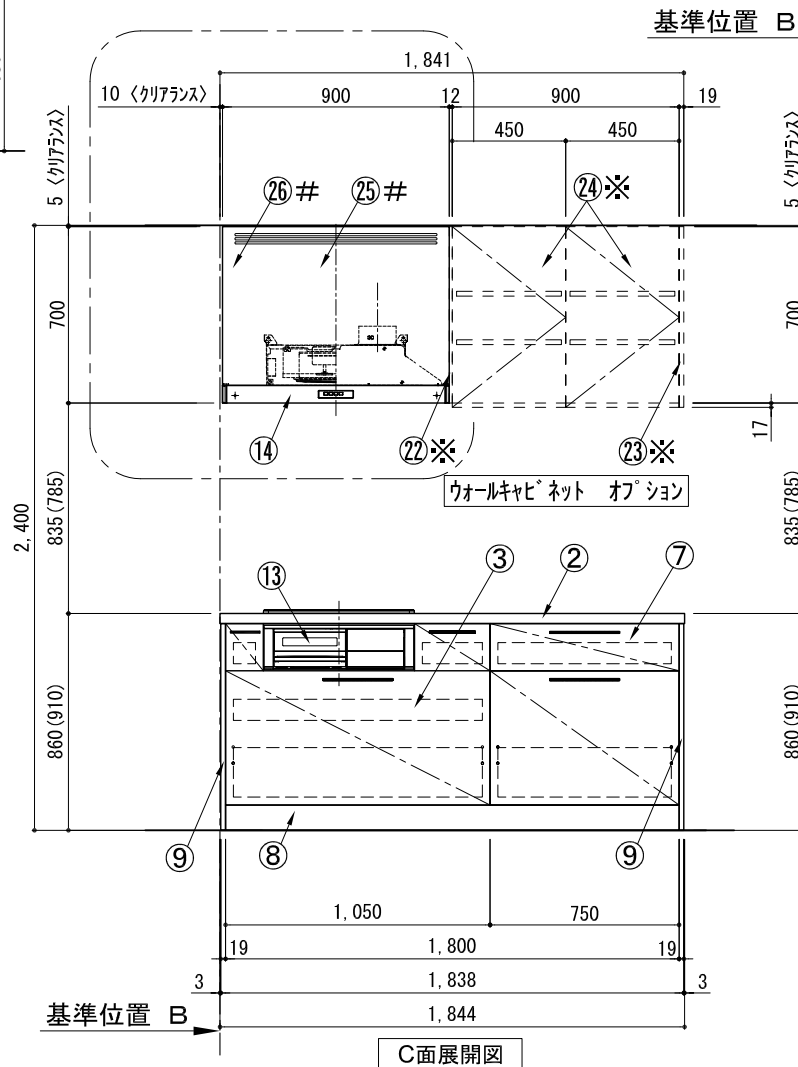
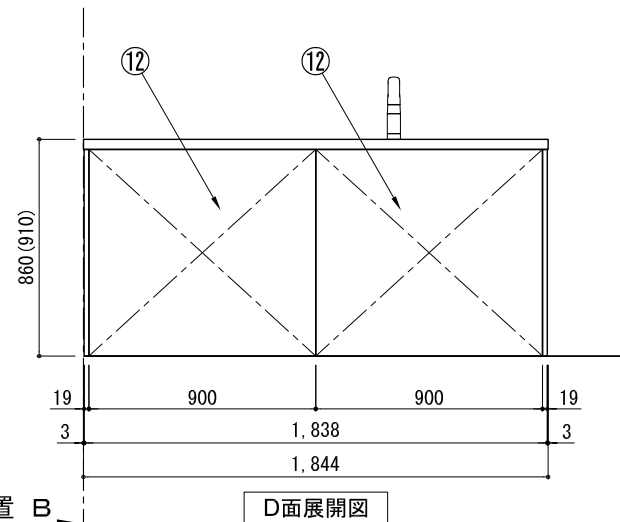
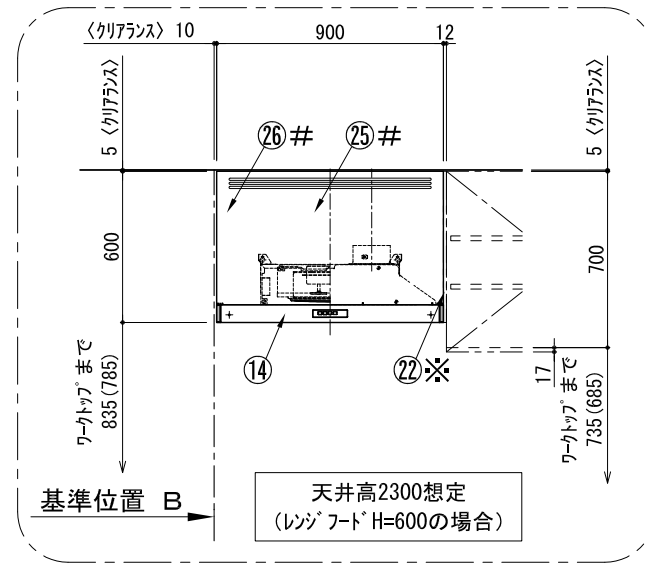


キッチン カウンタータイプ 間口1850X1850 L(左シンク) 加熱機器背面壁+シンクアライント 食洗機なし シルバー塗装レンジフード スタンダードタイプ R(右排気) フラン図

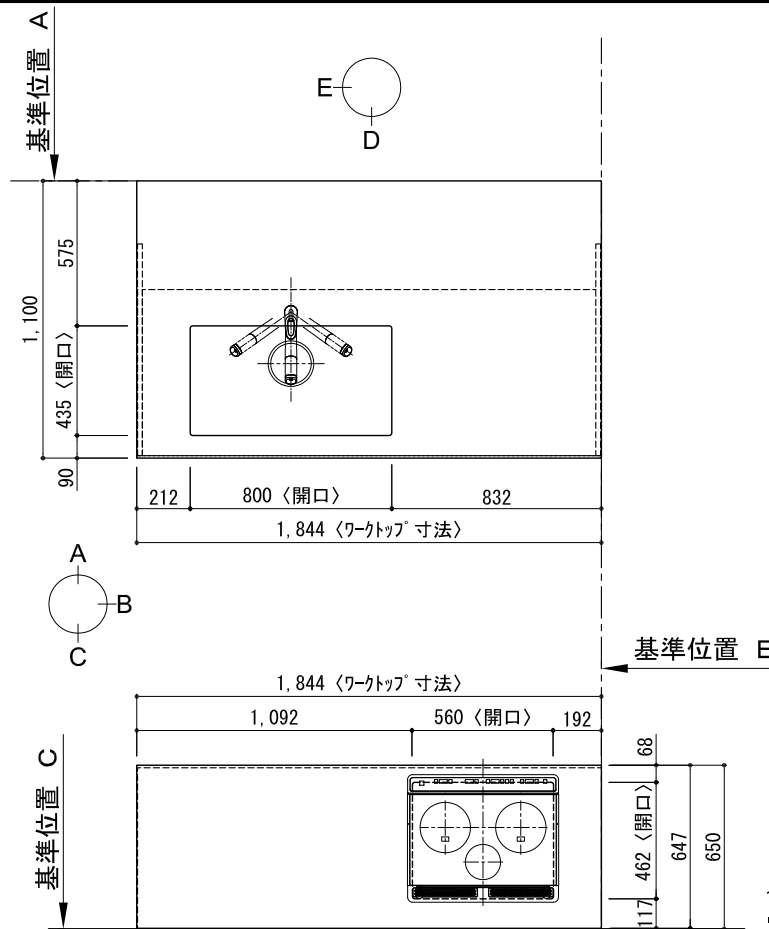

番号	名 称	ウォールキャビネット無 数量	ウォールキャビネット有 数量
①	ワークトップ（シンク付）	1	1
②	ワークトップ	1	1
③	加熱機器用ベースキャビネット W1050	1	1
④	シンク用ベースキャビネット（包丁差し付）W1050	1	1
⑤	3段引出しベースキャビネット W450	1	1
⑥	ボトル収納ベースキャビネット W300	1	1
⑦	2段引出しベースキャビネット W750	1	1
⑧	巾木 t19	2	2
⑨	サイドパネル t19	2	2
⑩	サイドパネル t19	1	1
⑪	サイドパネル t19	1	1
⑫	バックパネル t19	2	2
⑬	加熱機器 3口ガスコンロ 3口IHヒーター	1	1
⑭	レンジフード W900	1	1
⑮※	L型ダクト	1	1
⑯	フード横幕板（シルバー塗装前幕板用）	2	1
⑰	水栓 混合水栓	1	1
⑱	欠番		
⑲	欠番		
⑳	カトラリートレイ	1	1
㉑	排水金具（40A）	1	1
㉒※	防熱板 t12		1
㉓※	サイドパネル t19		1
㉔※	片開きドアウォールキャビネット W450		2
㉕#	レンジフード化粧前幕板 t19	1	1
㉖#	面材取付金具	1	1
㉗#	フード横幕板（化粧前幕板用）	2	2
	別梱パッケージ	1	1
	・ 取っ手 L91	1	1
	・ 取っ手 L161	6	6
	・ 取っ手 L261	4	4
	・ 取付部材各種		


※印はオプション品
#印はレンジフード化粧前幕板仕様の場合
(その場合でも、フード横幕板はシルバー塗装仕様となります。)

備考欄/NOTE

- 1、本図は、L 勝手（シンク基準）を示す。
- 2、（ ） 内寸法は、ワークトップ高さ910mmの場合を示す。
- 3、クリアランスは推奨寸法で記載しております。
- 4、本図は、天井高2400想定で記載されておりますが、各物件ごとに高さ調整し、ご使用ください。
- 5、IH/ガス両方の加熱機器を考慮した設備位置で記載しております。
- 6、仕様は改良のため予告なく変更することがあります。


改訂	4			9		縮尺/SCALE 1/30 (A3)	図面名称/TITLE キッチン カウンターデュエ 間口1850X1850 L(左シンク) 加熱機器背面壁+シンクアイランド 食洗機なし シルバー塗装レンジフード スタンダードタイプ R(右排気) プラン図	図面番号/NO. G01013-0
	3			8				
	2			7				
	1			6				
	0	2017. 07. 05	新規作成	5				

キッチン カウンターデューI 間口1850X1850 L(左シンク) 加熱機器背面壁+シンクアイト 食洗機なし シルバー塗装レンジフード スタンドタイプ R(右排気) 設備・下地図

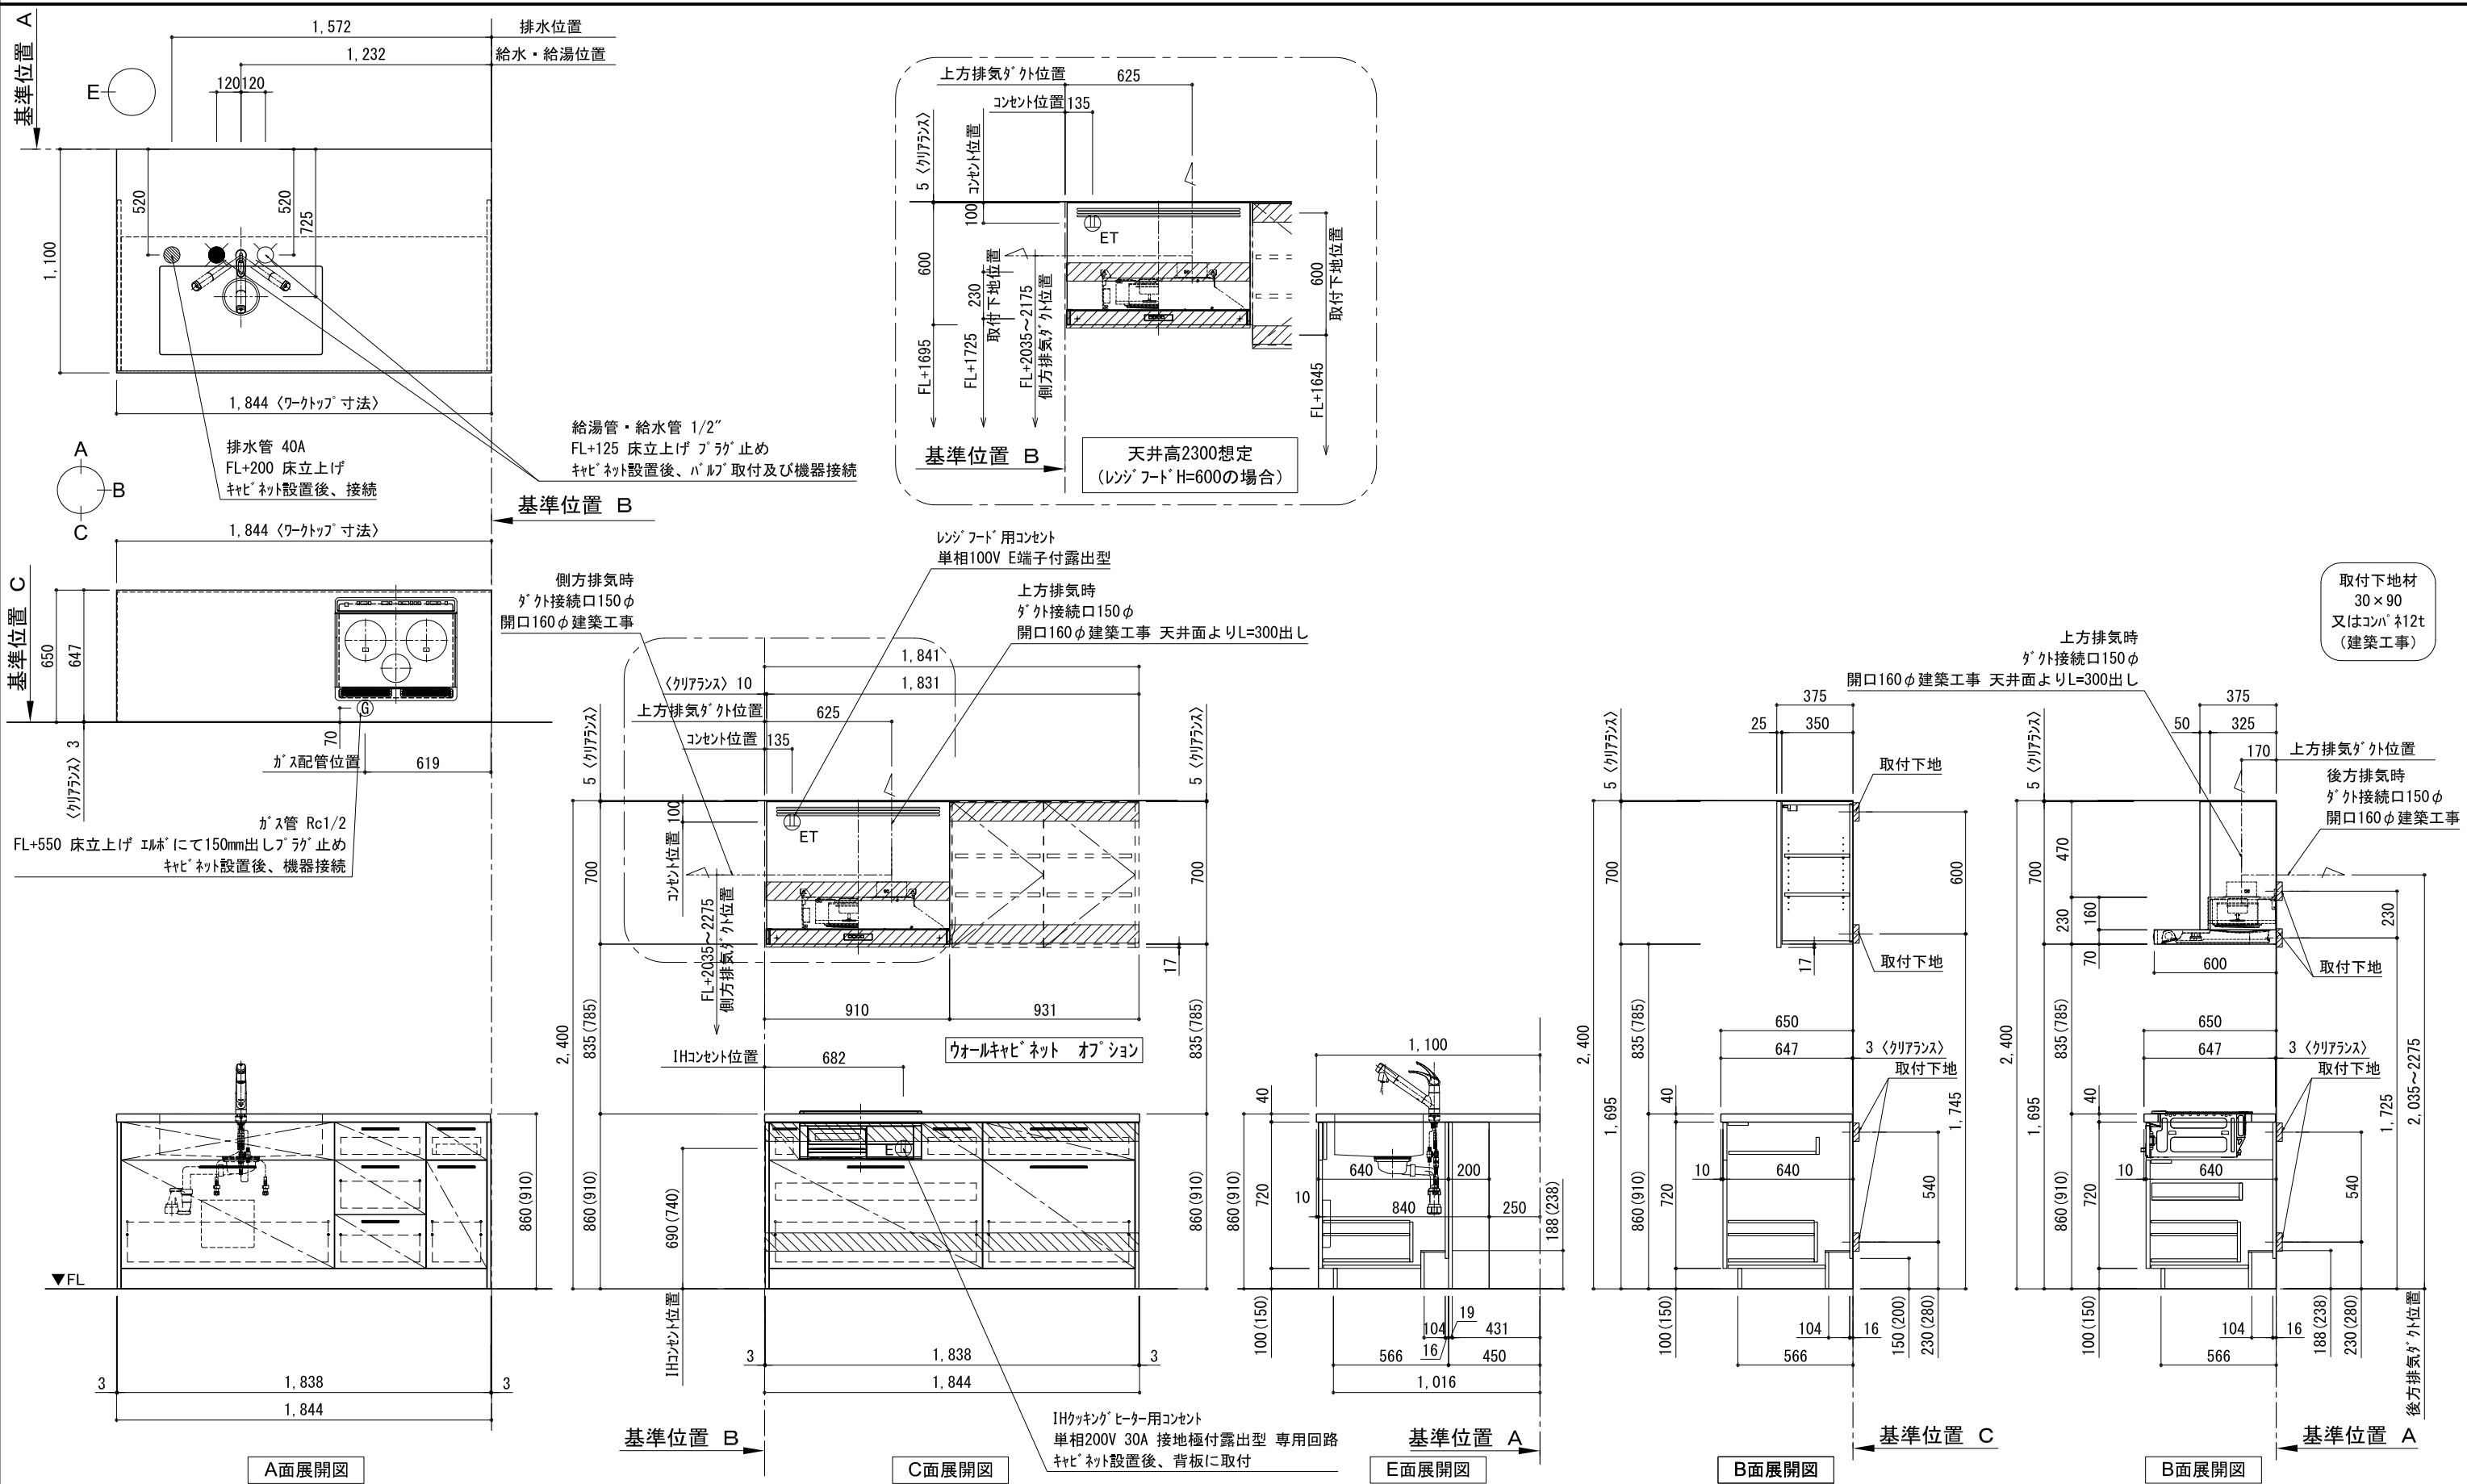


備考欄/NOTE				改訂	4			9			縮尺/SCALE 1/30 (A3)	図面名称/TITLE キッチン カウンターデューI 間口1850X1850 L(左シンク) 加熱機器背面壁+シンクアイト 食洗機なし シルバー塗装レンジフード スタンダードタイプ R(右排気) 設備・下地図	図面番号/NO. G01361-0
1、本図は、L勝手（シンク基準）を示す。					3			8					
2、（ ）内寸法は、ワークトップ高さ910mmの場合を示す。					2			7					
3、クリアランスは推奨寸法で記載しております。					1			6					
4、本図は、天井高2400想定で記載されておりますが、各物件ごとに高さ調整し、ご使用ください。					0	2017. 07. 05	新規作成	5					
5、IH/ガス両方の加熱機器を考慮した設備位置で記載しております。													
6、仕様は改良のため予告なく変更することがあります。													

キッチン・バックセット 単独/横並び設置 壁納まり図

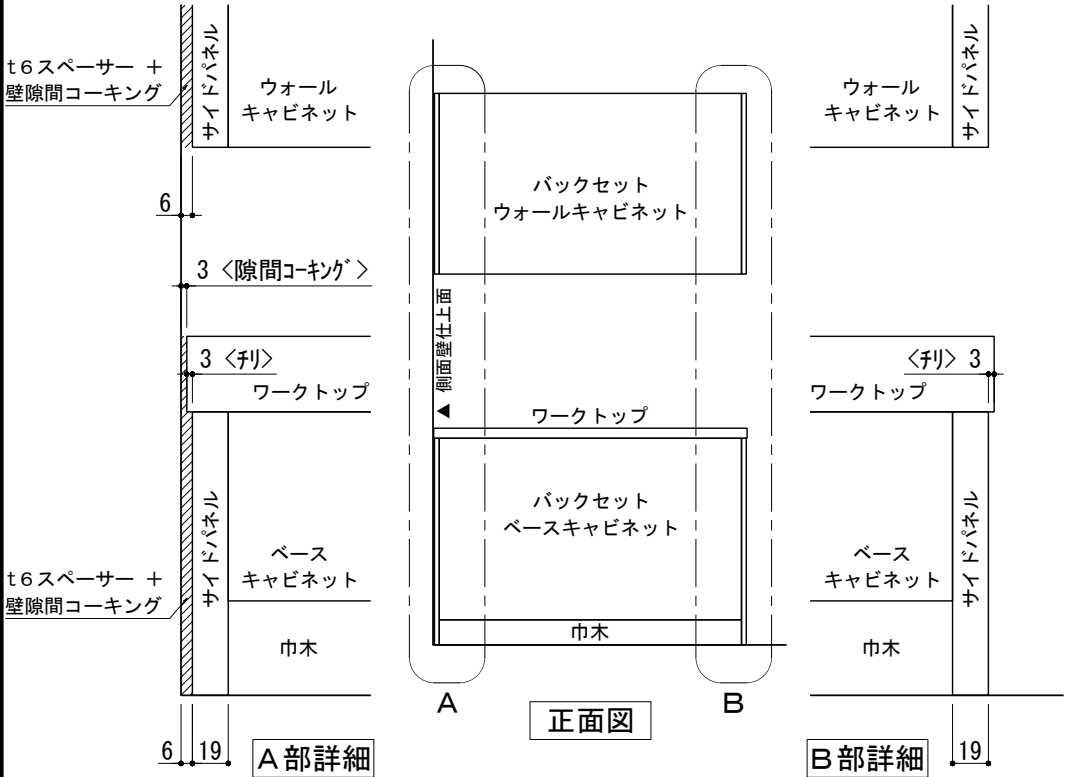


※ 本図は、バックセット単独・左側側面壁の場合を示す。

① 単独設置×片側側面壁 納まり

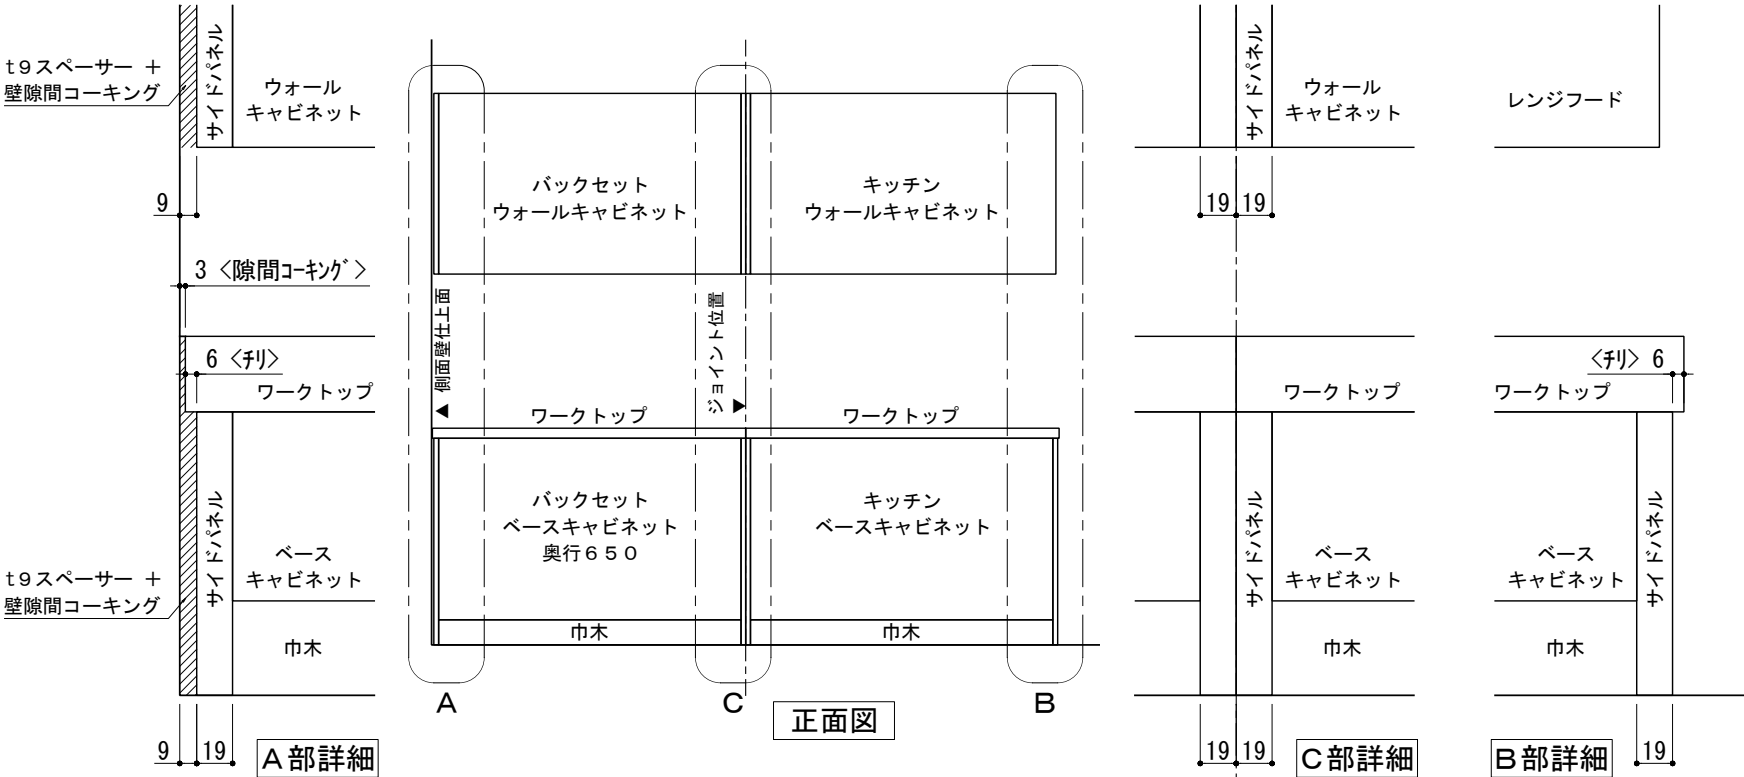


※ 本図は、左側バックセット+右側キッチン（左シンク）・左側側面壁の場合を示す。

③ 横並び設置×片側側面壁 納まり

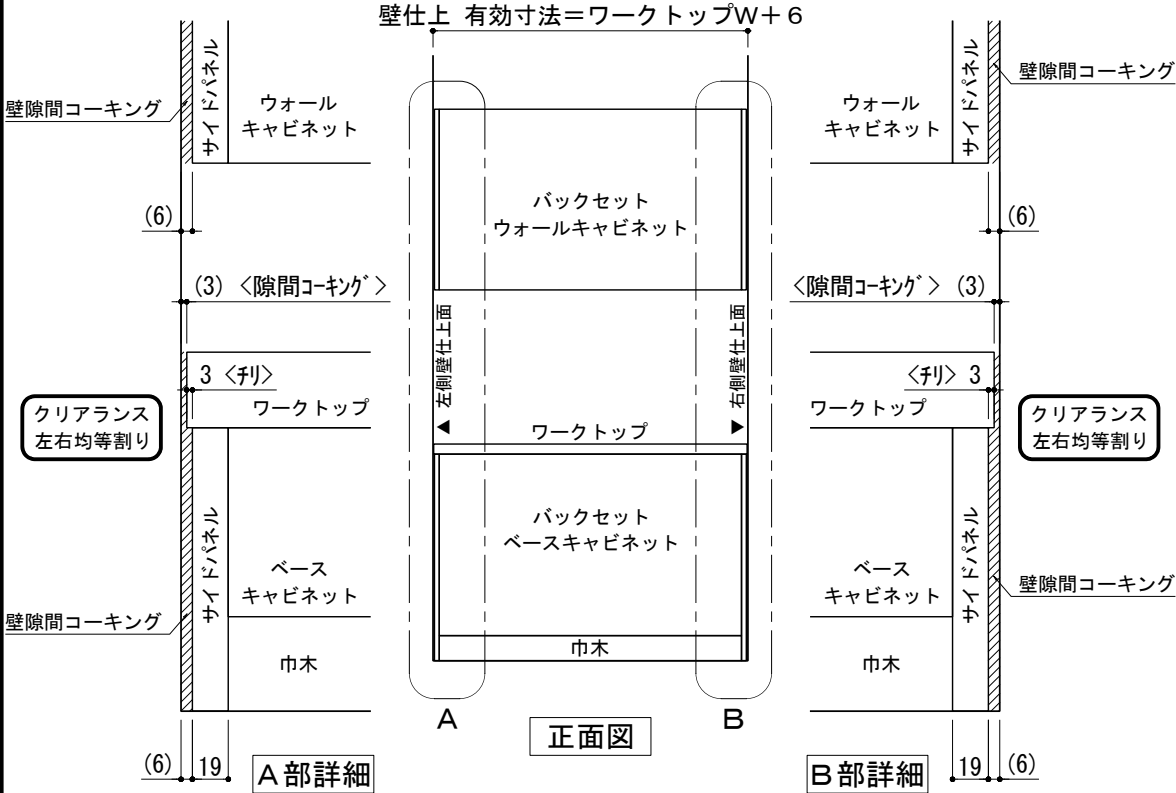

※ 本図は、バックセット単独・両側側面壁の場合を示す。

② 単独設置×両側側面壁 納まり

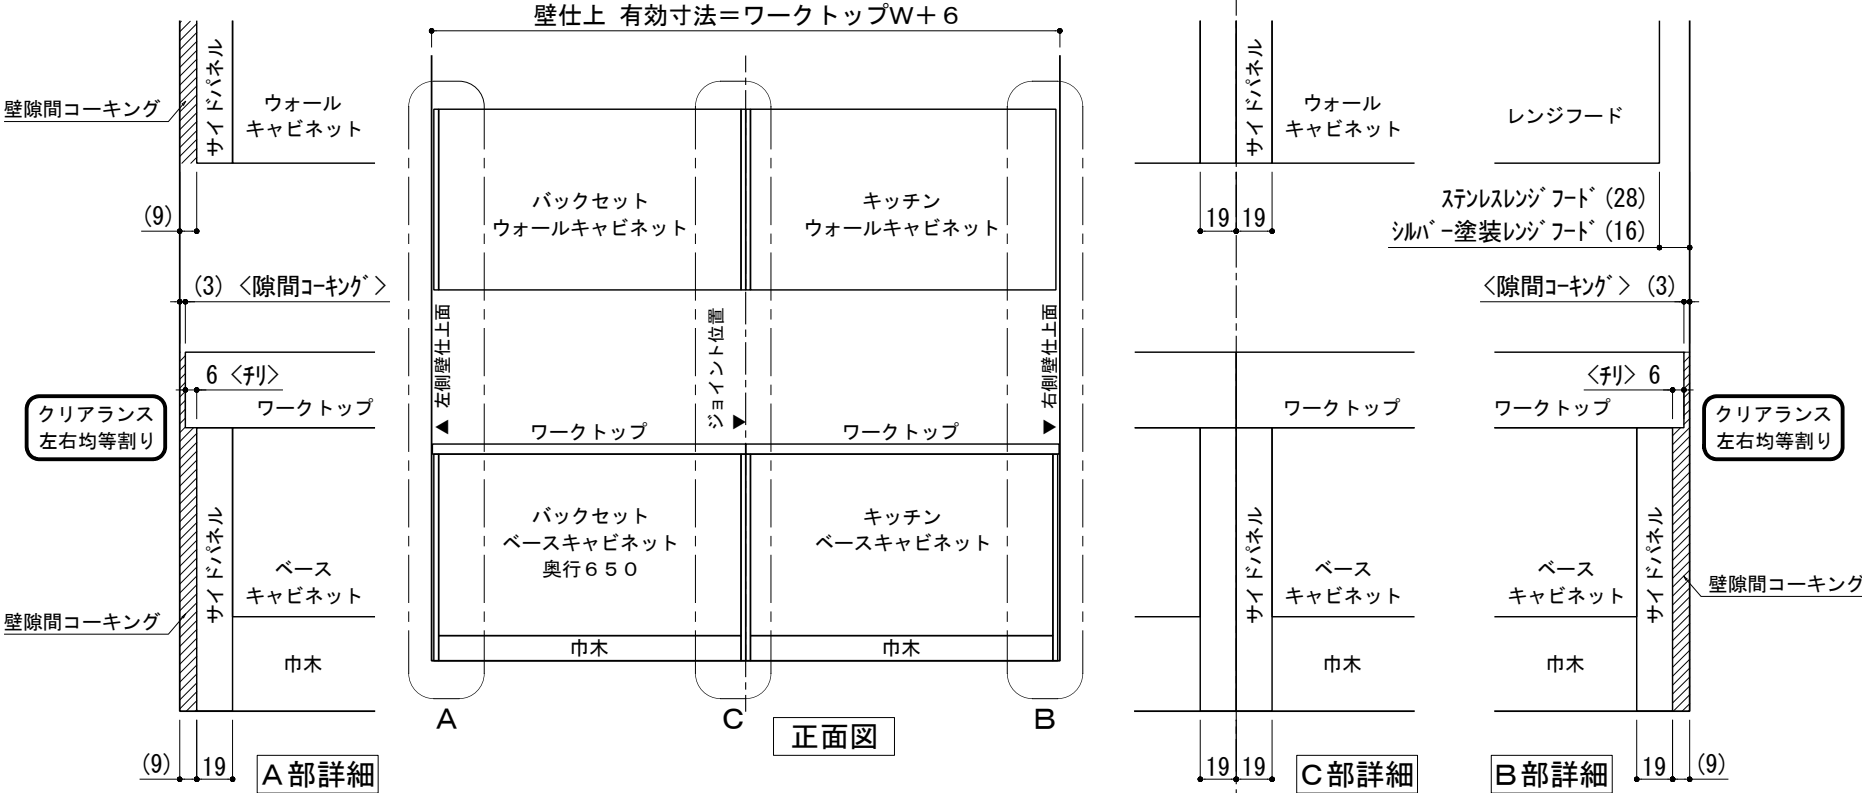


※ 本図は、左側バックセット+右側キッチン（左シンク）・両側側面壁の場合を示す。


④ 横並び設置×両側側面壁 納まり

備考欄/NOTE				縮尺/SCALE				図面名称/TITLE		図面番号/NO.	
改訂				4			9	キッチン・バックセット 単独/横並び設置 壁納まり図		G01550-0	
				3			8				
				2			7				
				1			6				
				0	2017. 07. 5	新規作成	5				

キッチン+バックセット横並び設置 ウォールキャビネットA/Bタイプ別 取付高さ

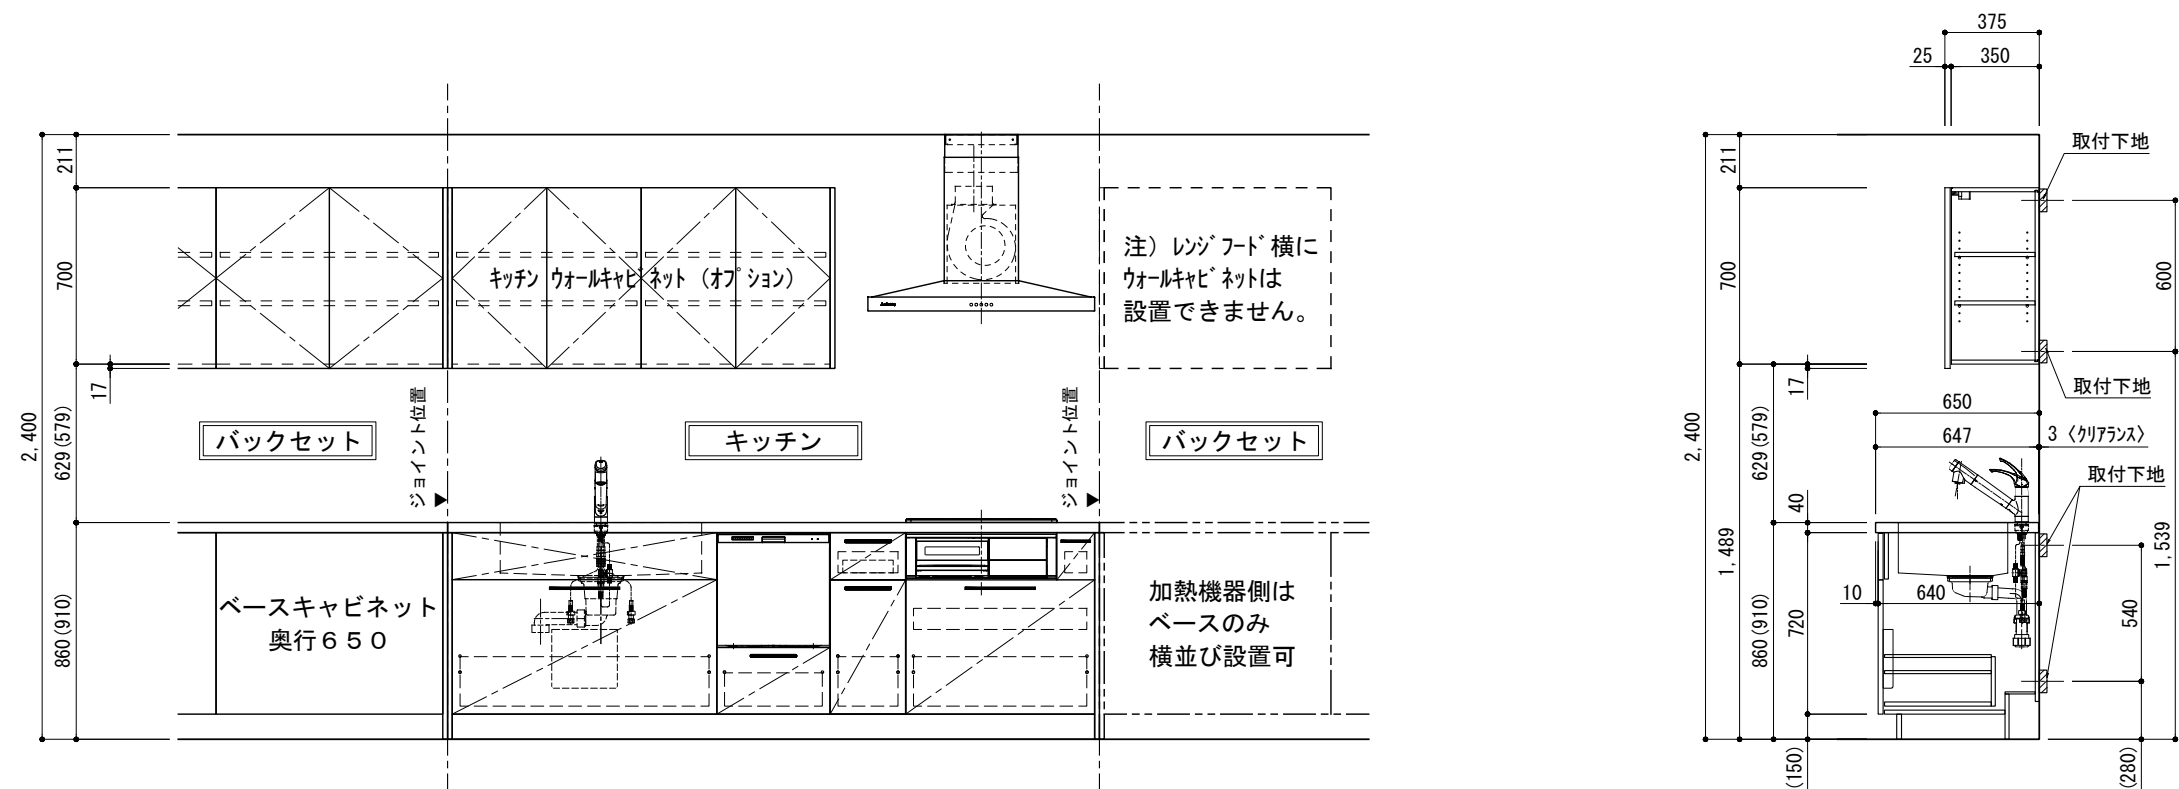

ステンレスレンジフード用ウォールキャビネット（Aタイプ）取付高さ

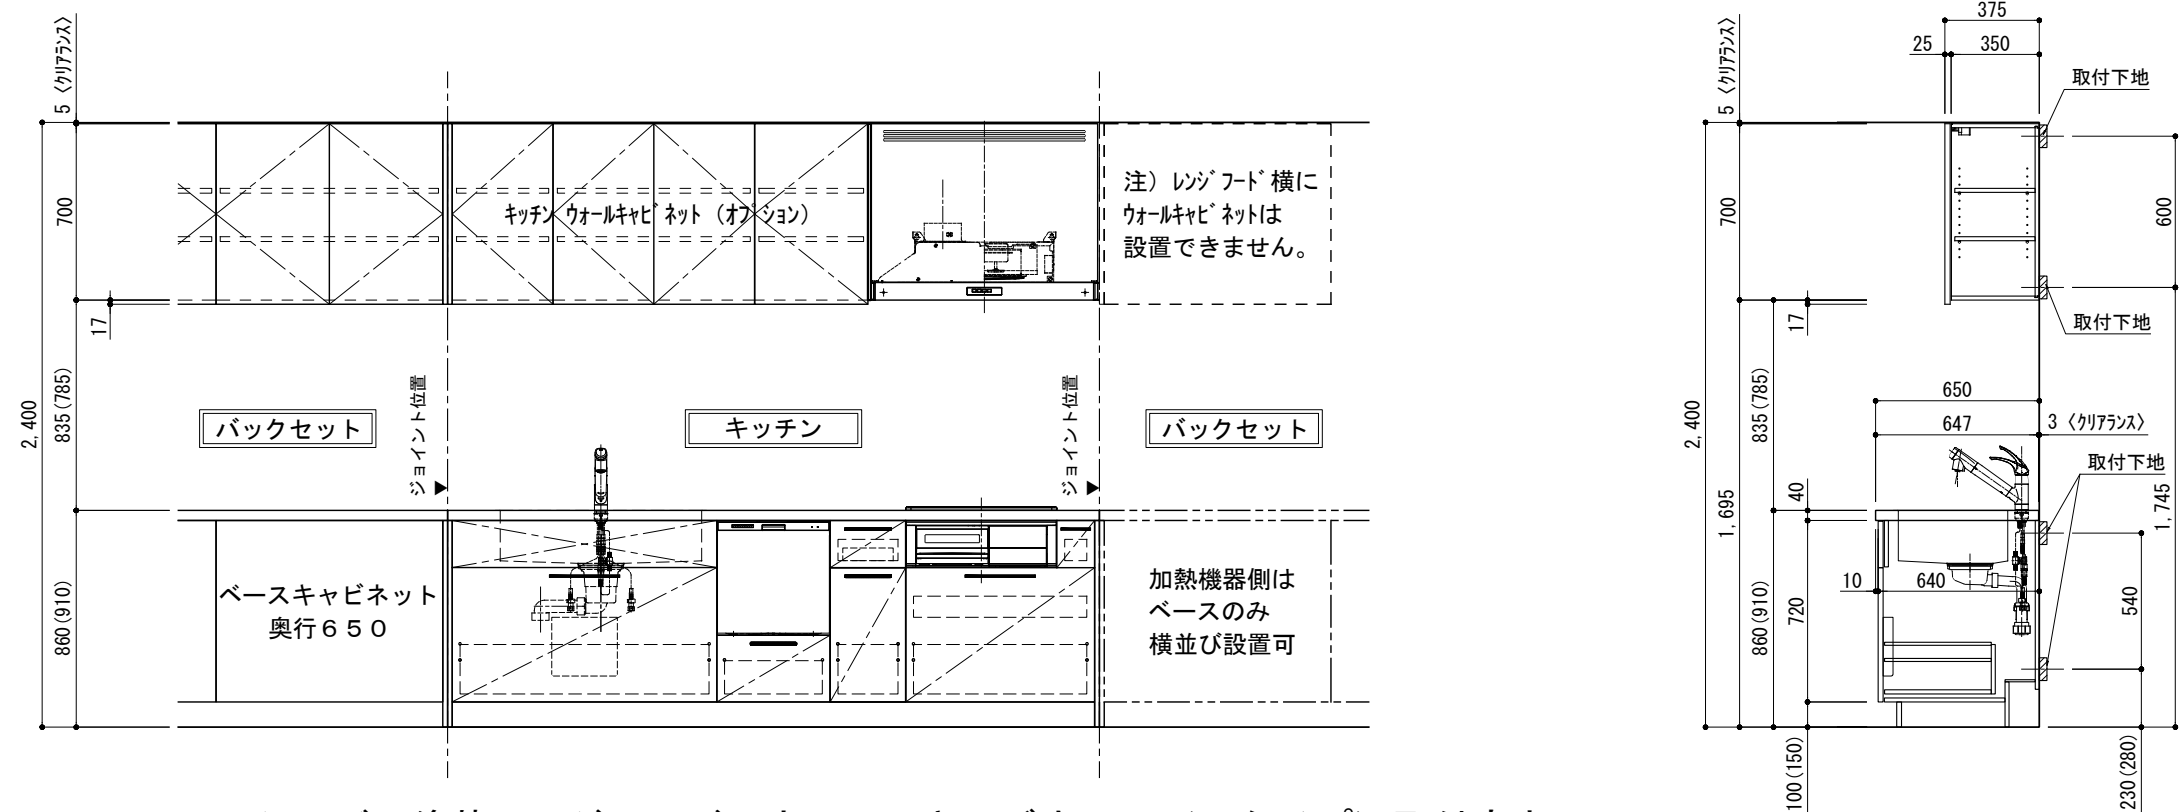

シルバー塗装レンジフード用ウォールキャビネット（Bタイプ）取付高さ

備考欄/NOTE 1、本図は、L勝手（シンク基準）を示す。 2、（ ）内寸法は、ワークトップ高さ910mmの場合を示す。 3、クリアランスは推奨寸法で記載しております。 4、本図は、天井高2400想定で記載されておりますが、各物件ごとに高さ調整し、ご使用ください。 5、IH/ガス両方の加熱機器を考慮した設備位置で記載しております。 6、仕様は改良のため予告なく変更することがあります。	改訂	4			9			縮尺/SCALE	図面名称/TITLE	図面番号/NO.
		3			8			1/30 (A3)	キッチン+バックセット横並び設置 ウォールキャビネット A/Bタイプ別 取付高さ	G01551-0
		2			7					
		1			6					
		0	2017. 07. 05	新規作成	5					