

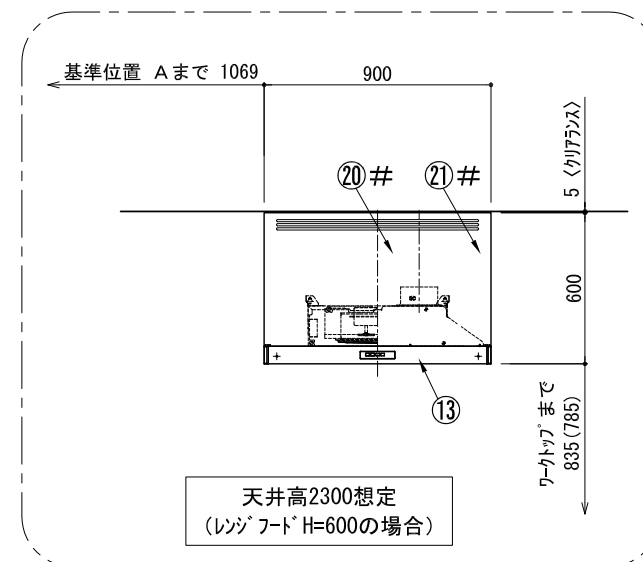
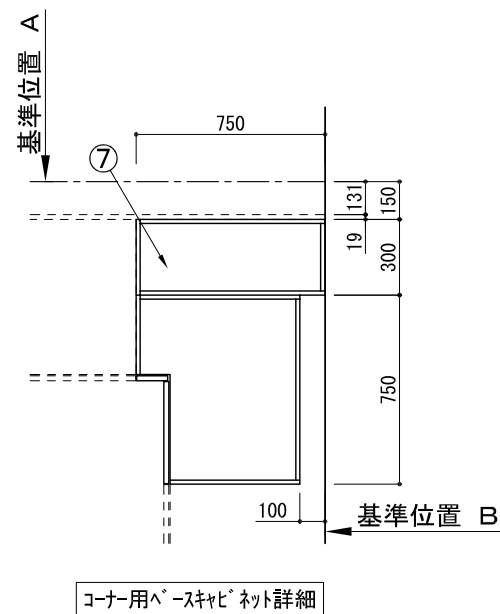
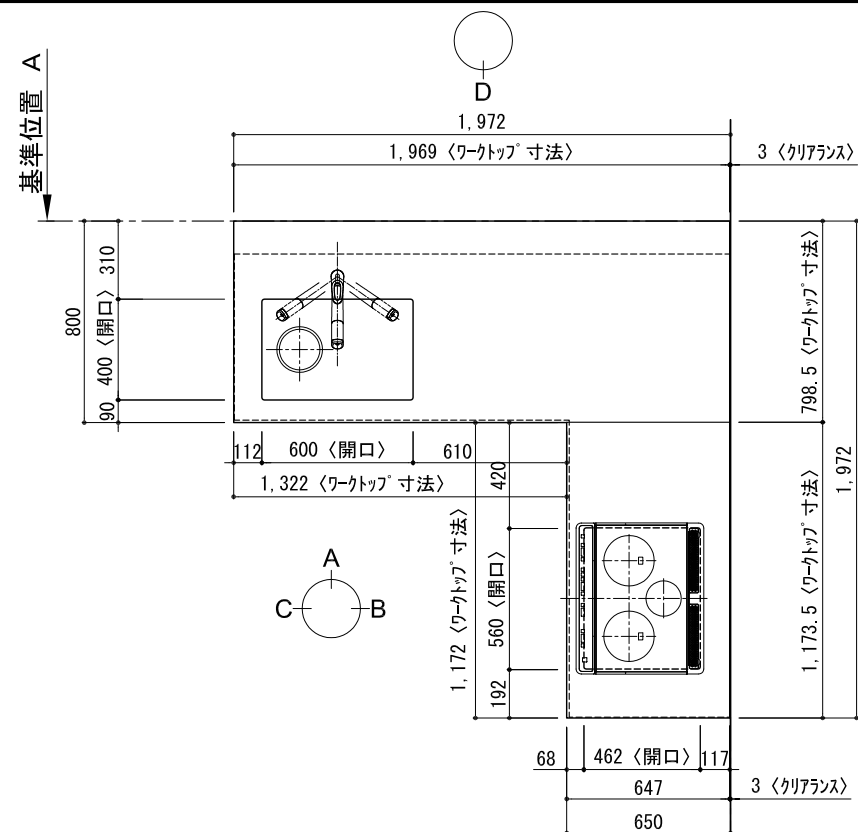
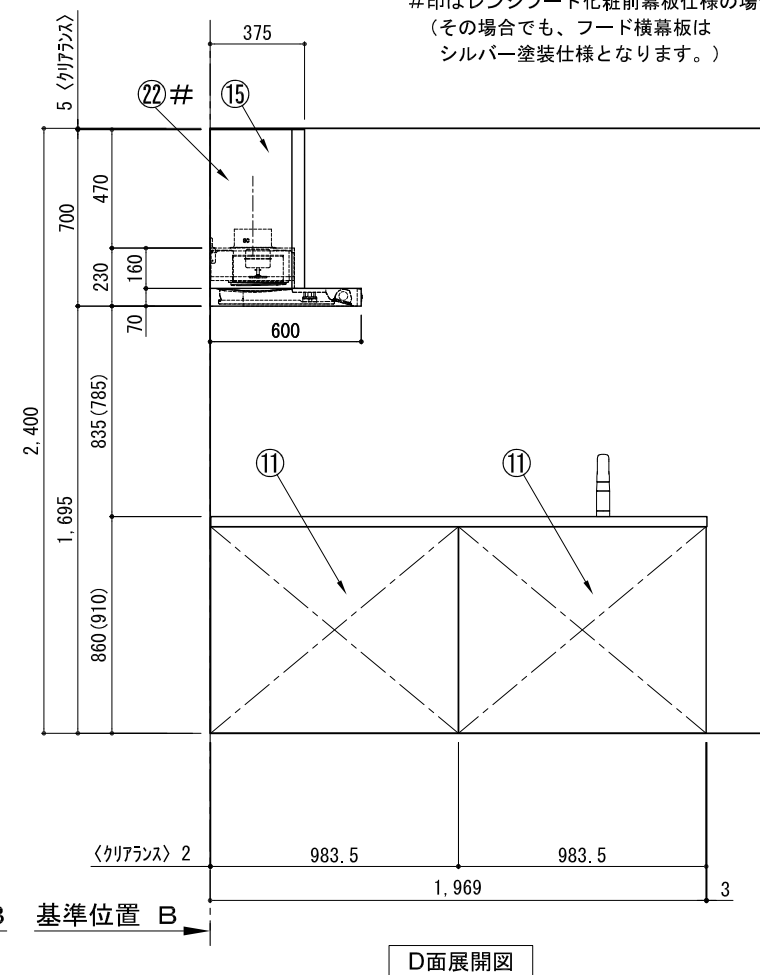
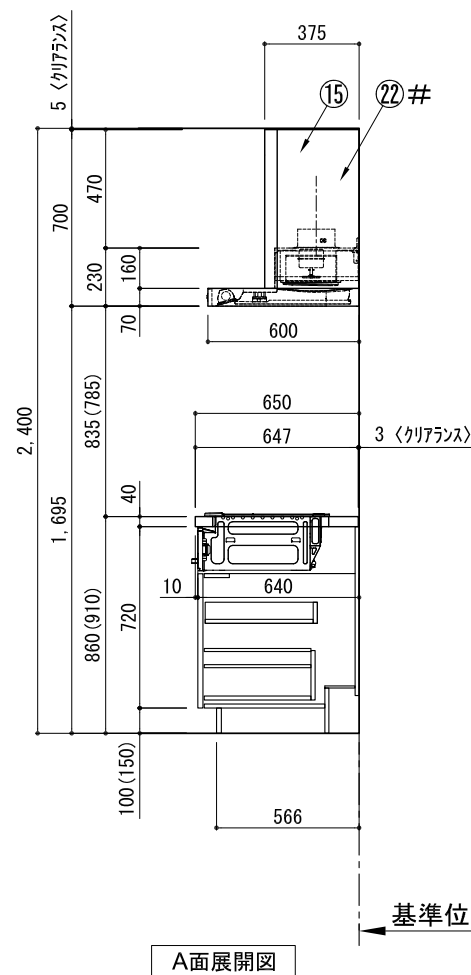


キッチン オープン 間口1980X1980 L(左シンク) 背面壁 食洗機なし シルバー塗装レンジフード スタンダードタイプ R(右排気) フラン

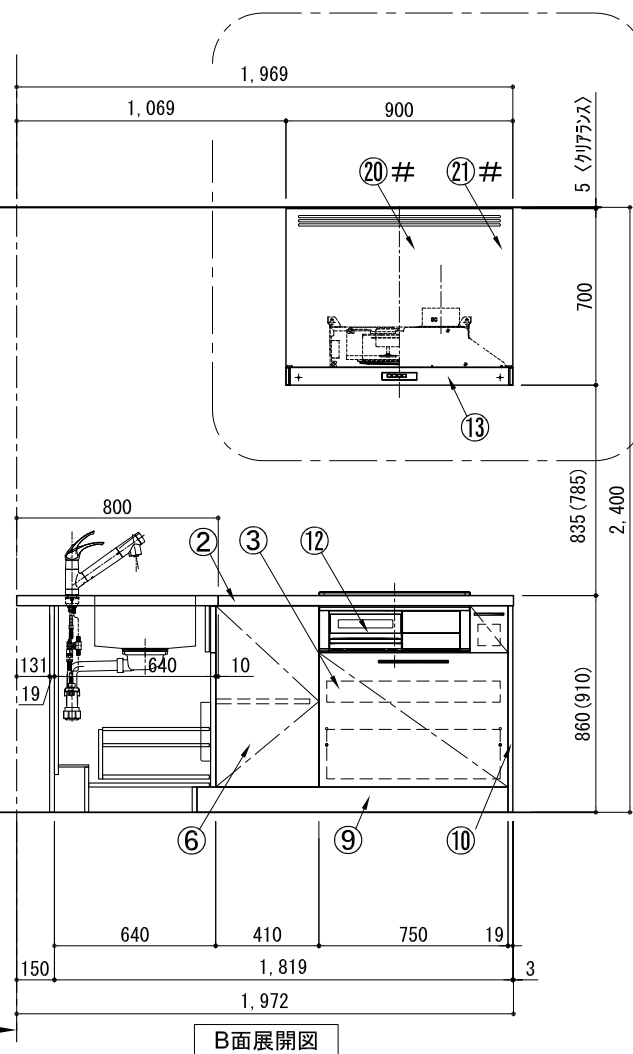

| 番号  | 名 称                         | 数量 |
|-----|-----------------------------|----|
| ①   | ワークトップ（シンク付）                | 1  |
| ②   | ワークトップ                      | 1  |
| ③   | 加熱機器用ベースキャビネット W750         | 1  |
| ④   | シンク用ベースキャビネット（包丁差し付） W750   | 1  |
| ⑤   | 3段引出しベースキャビネット W450         | 1  |
| ⑥   | コーナー用ベースキャビネット W750         | 1  |
| ⑦   | コーナー調整用ベースキャビネット W300       | 1  |
| ⑧   | 巾木1                         | 1  |
| ⑨   | 巾木2                         | 1  |
| ⑩   | サイドパネル                      | 2  |
| ⑪   | バックパネル                      | 2  |
| ⑫   | 加熱機器<br>3口ガスコンロ<br>3口IHヒーター | 1  |
| ⑬   | レンジフード W900                 | 1  |
| ⑭※  | L型タクト                       | 1  |
| ⑮   | フード横幕板（シルバー塗装前幕板用）          | 2  |
| ⑯   | 水栓<br>混合水栓                  | 1  |
| ⑰   | 欠番                          |    |
| ⑱   | 欠番                          |    |
| ⑲   | 排水金具（40A）                   | 1  |
| ⑳ # | レンジフード化粧前幕板 t19             | 1  |
| ㉑ # | 面材取付金具                      | 1  |
| ㉒ # | フード横幕板（化粧前幕板用）              | 2  |
|     | 別梱パッケージ                     | 1  |
|     | ・取っ手 L91                    | 1  |
|     | ・取っ手 L161                   | 3  |
|     | ・取っ手 L261                   | 2  |
|     | ・取付部材各種                     |    |

※印はオプション品  
#印はレンジフード化粧前幕板仕様の場合  
(その場合でも、フード横幕板は  
シルバー塗装仕様となります。)

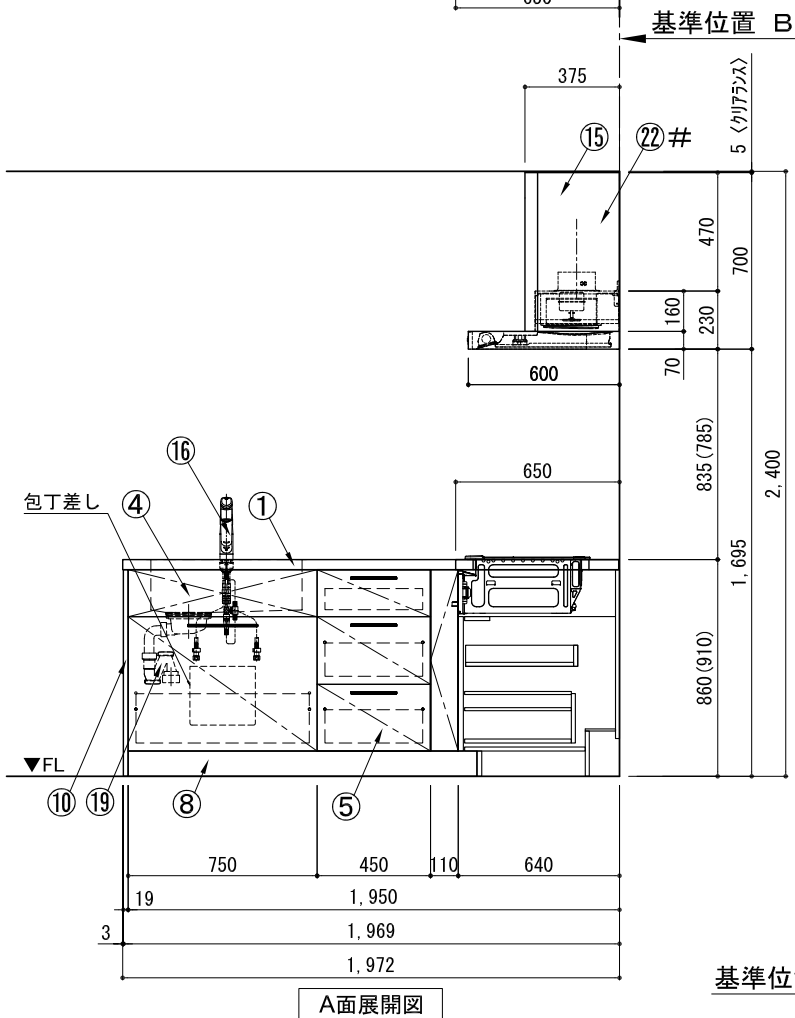

備考欄/NOTE

- 1、本図は、L 勝手（シンク基準）を示す。
- 2、（ ） 内寸法は、ワークトップ高さ910mmの場合を示す。
- 3、クリアランスは推奨寸法で記載しております。
- 4、本図は、天井高2400想定で記載されておりますが、各物件ごとに高さ調整し、ご使用ください。
- 5、IH/ガス両方の加熱機器を考慮した設備位置で記載しております。
- 6、仕様は改良のため予告なく変更することがあります。

|    |   |              |      |   |  |  |
|----|---|--------------|------|---|--|--|
| 改訂 | 4 |              |      | 9 |  |  |
|    | 3 |              |      | 8 |  |  |
|    | 2 |              |      | 7 |  |  |
|    | 1 |              |      | 6 |  |  |
|    | 0 | 2017. 07. 05 | 新規作成 | 5 |  |  |

縮尺/SCALE

図面名称/TITLE キッチン  
 オブ ン 間口1980X1980 L(左シタ)  
 背面壁  
 食洗機なし  
 シルバー塗装インジード  
 スタンダードタイプ R(右排気)  
 プラン図

図面番号/NO.

G01014-0

