

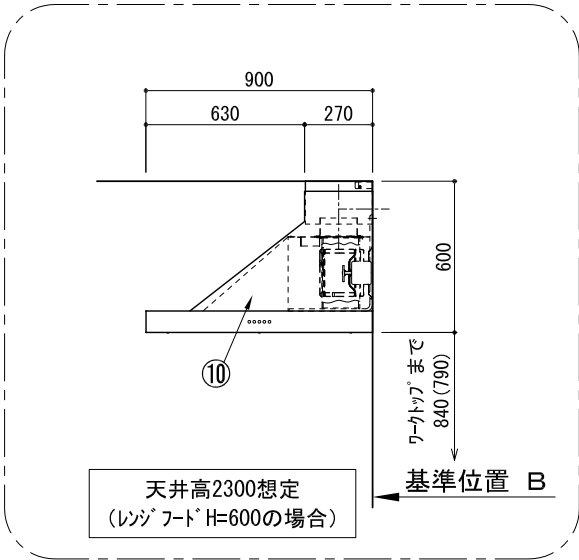


キッチン I型 間口2750 L(左シンク) 背面+加熱機器側面壁 食洗機なし シルバ-塗装レンジフード 横壁付け用 スタンドタイプ プラン図

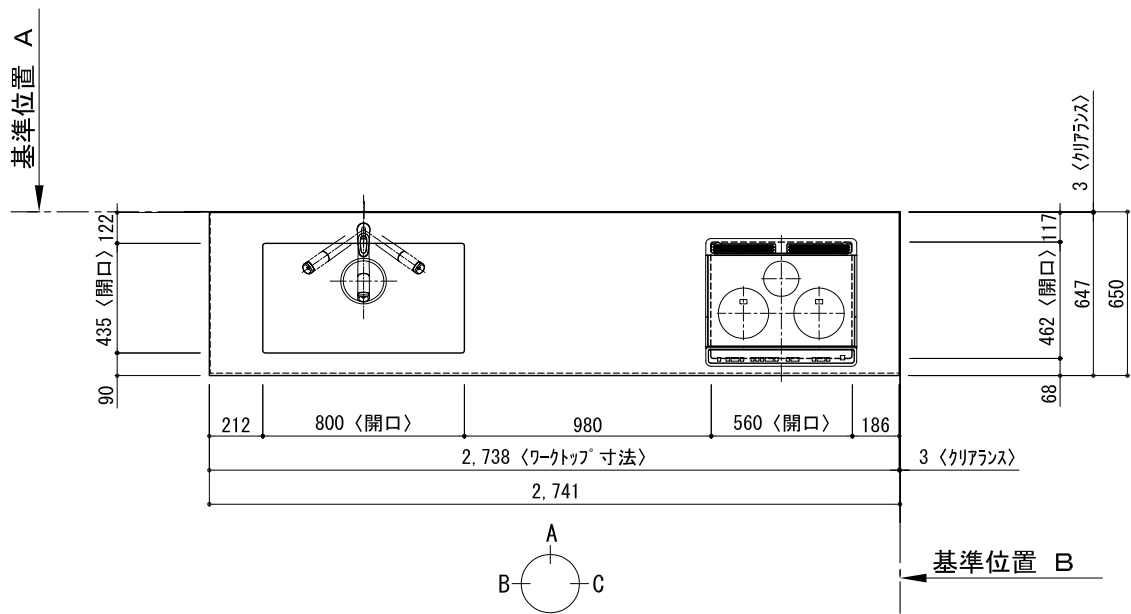


番号	名 称	数量
①	ワークトップ (シンク付)	1
②	加熱機器用ベ-スキャビ-ネット W900	1
③	シンク用ベ-スキャビ-ネット(包丁差し付) W1050	1
④	3段引出しベ-スキャビ-ネット W450	1
⑤	ボ-トル収納ベ-スキャビ-ネット W300	1
⑥	巾木1 t19	1
⑦	サイドスベ-サー t19	1
⑧	サイドパ-ネ-ル t19	1
⑨	加熱機器 3口ガスコンロ 3口IHヒ-ター	1
⑩	レンジフード W900	1
⑪※	L型タ-ケ-ト	1
⑫	水栓 混合水栓	1
⑬	欠番	
⑭	カ-トリ-レイ	1
⑮	排水金具 (40A)	1
	別梱パ-ツセット	1
	・取っ手 L91	2
	・取っ手 L161	5
	・取っ手 L261	2
	・取付部材各種	


※印はオプション品

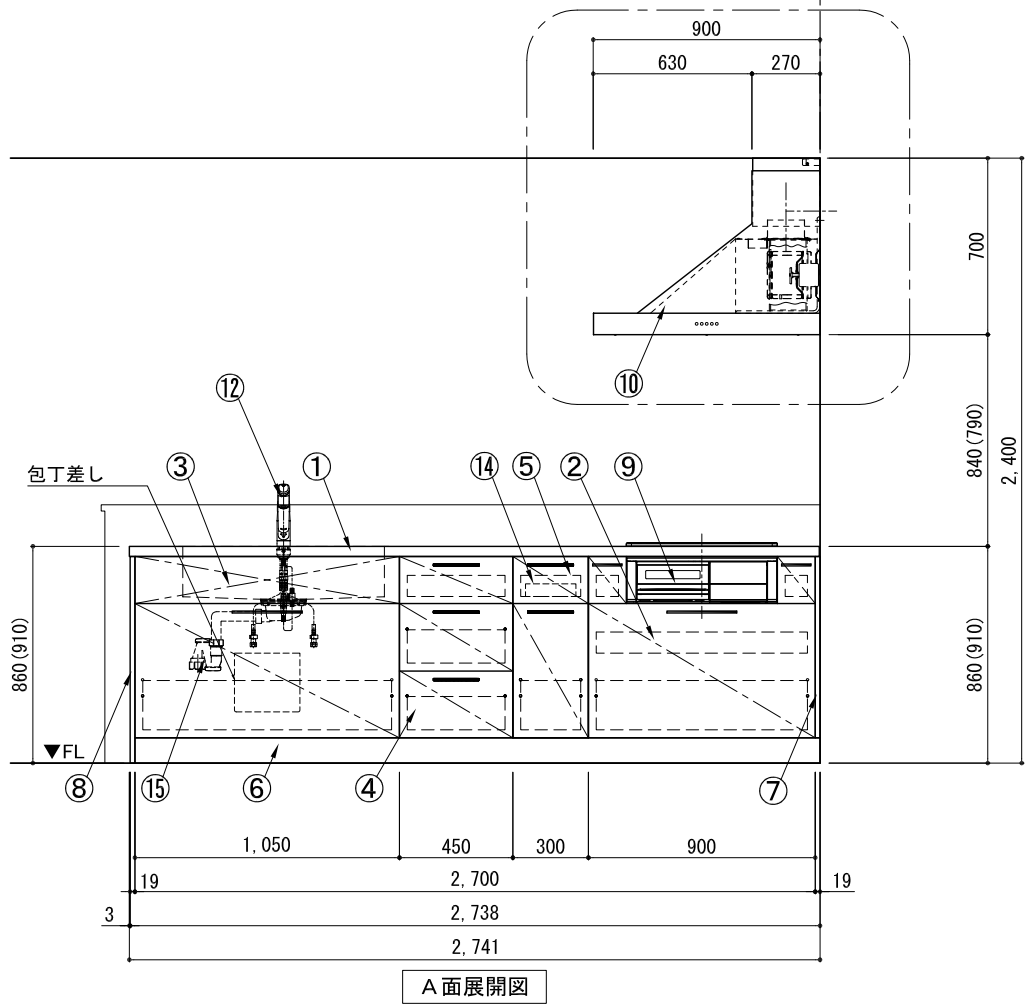

A面展開図

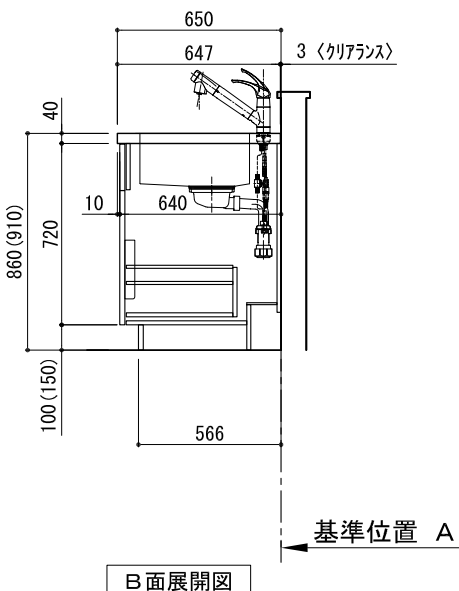

B面展開図

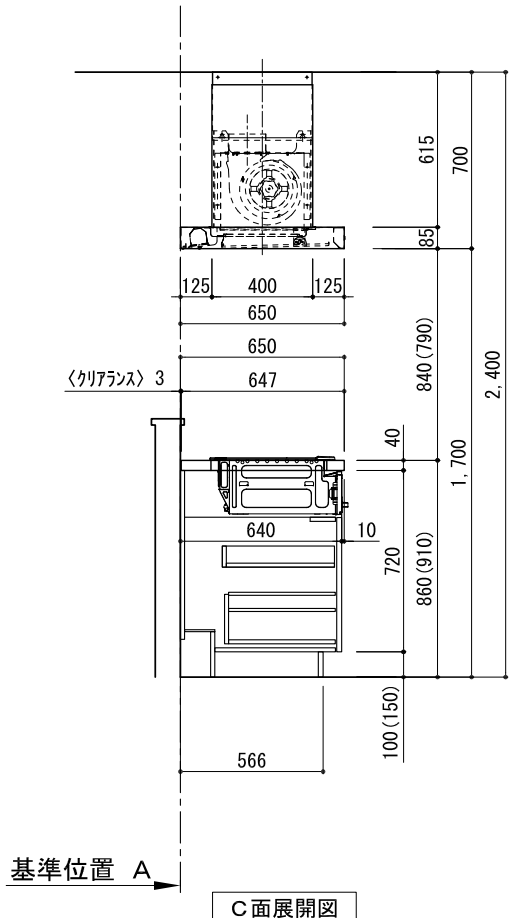

C面展開図

備考欄/NOTE

- 1、本図は、L勝手 (シンク基準) を示す。
- 2、() 内寸法は、ワークトップ高さ910mmの場合を示す。
- 3、クリアランスは推奨寸法で記載しております。
- 4、本図は、天井高2400想定で記載されておりますが、各物件ごとに高さ調整し、ご使用ください。
- 5、IH/ガス両方の加熱機器を考慮した設備位置で記載しております。
- 6、仕様は改良のため予告なく変更することがあります。

改訂

4			9		
3			8		
2			7		
1			6		
0	2017. 07. 05	新規作成	5		

縮尺/SCALE

1/30
(A3)






図面名称/TITLE

キッチン
I型 間口2750 L(左シンク)
背面+加熱機器側面壁
食洗機なし
シルバ-塗装レンジフード
横壁付け用
スタンドタイプ
プラン図

図面番号/NO.

G01033-0

キッチン I型 間口2750 L(左シンク) 背面+加熱機器側面壁 食洗機なし シルバｰ塗装レンジフード 横壁付け用 スタﾝﾀｰﾄﾞﾀｲﾌﾟ 設備・下地図

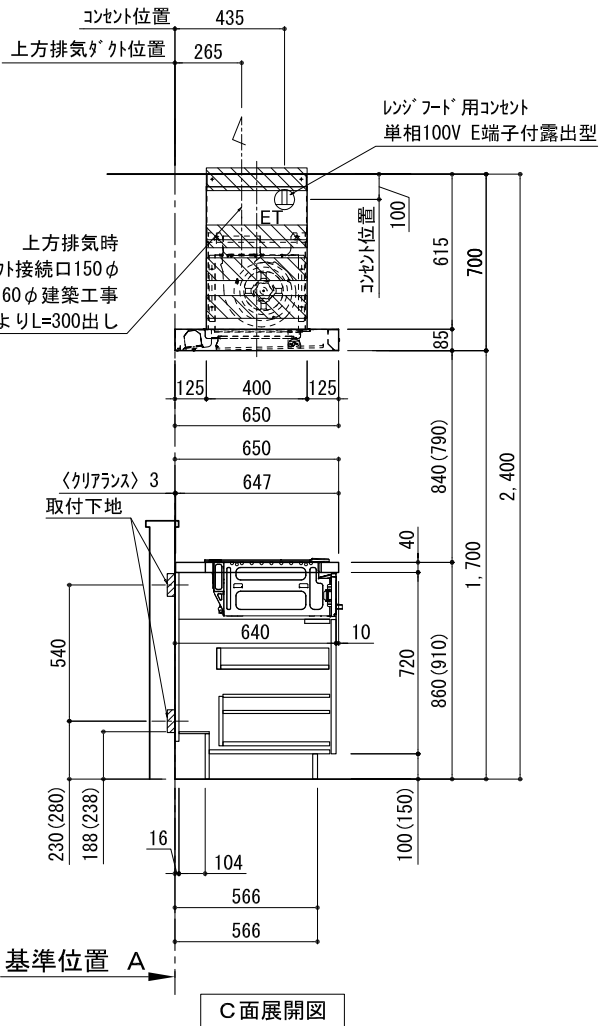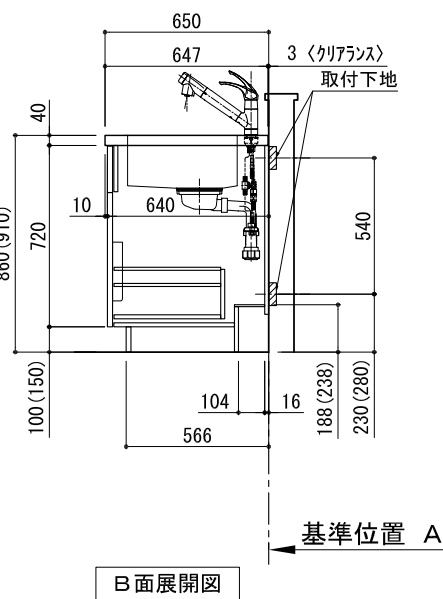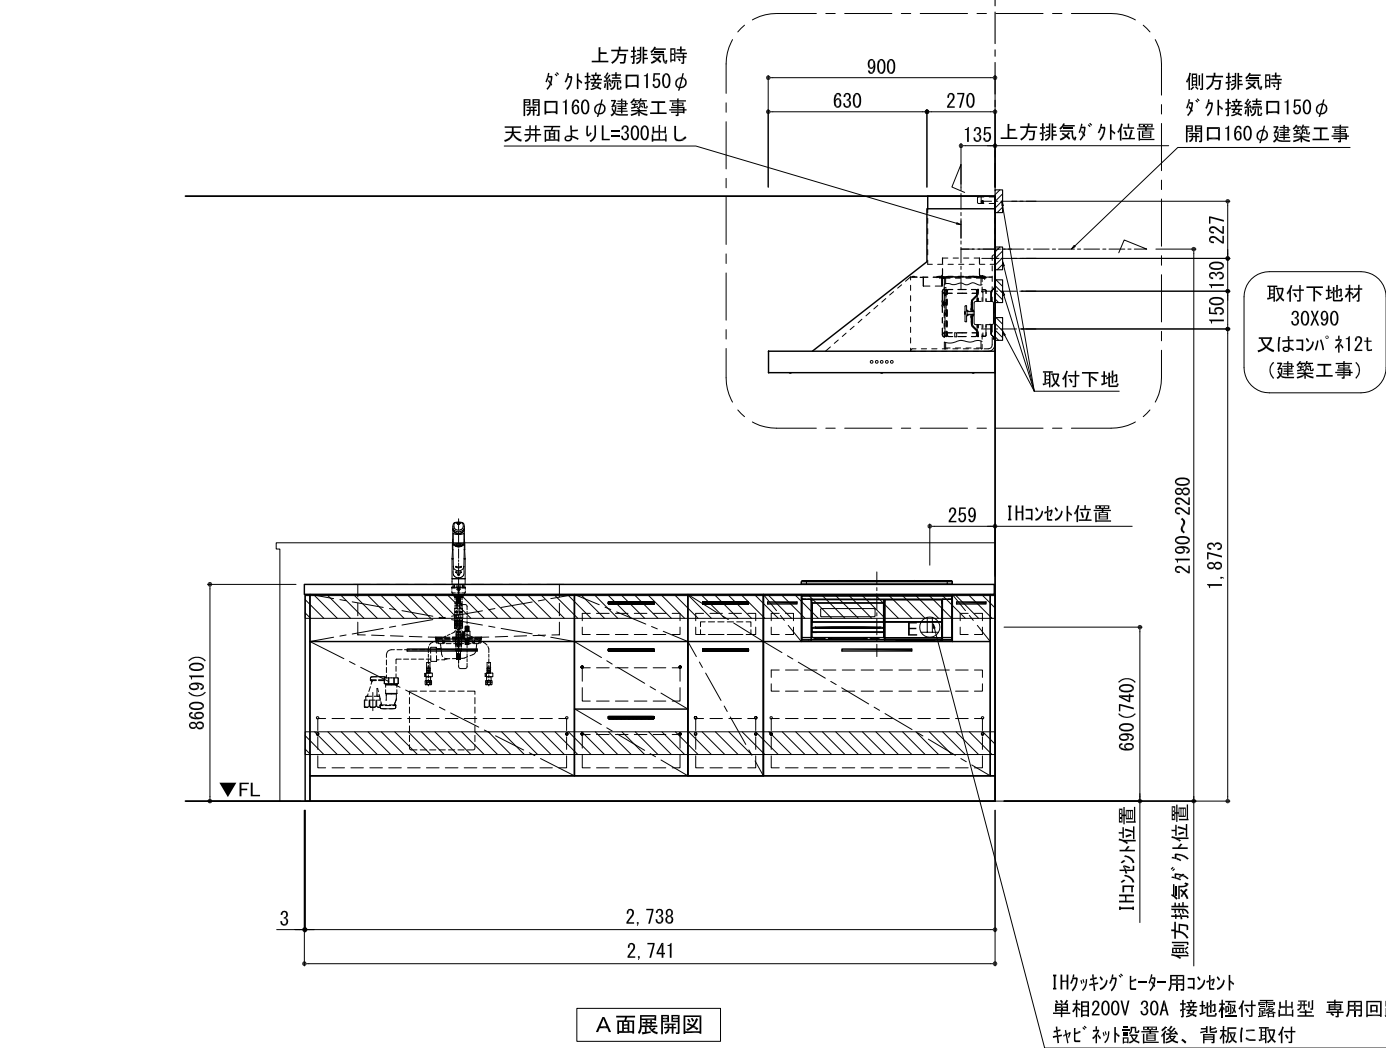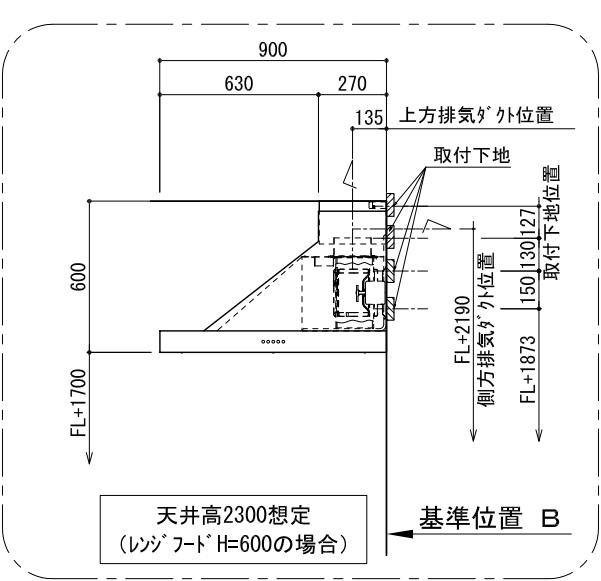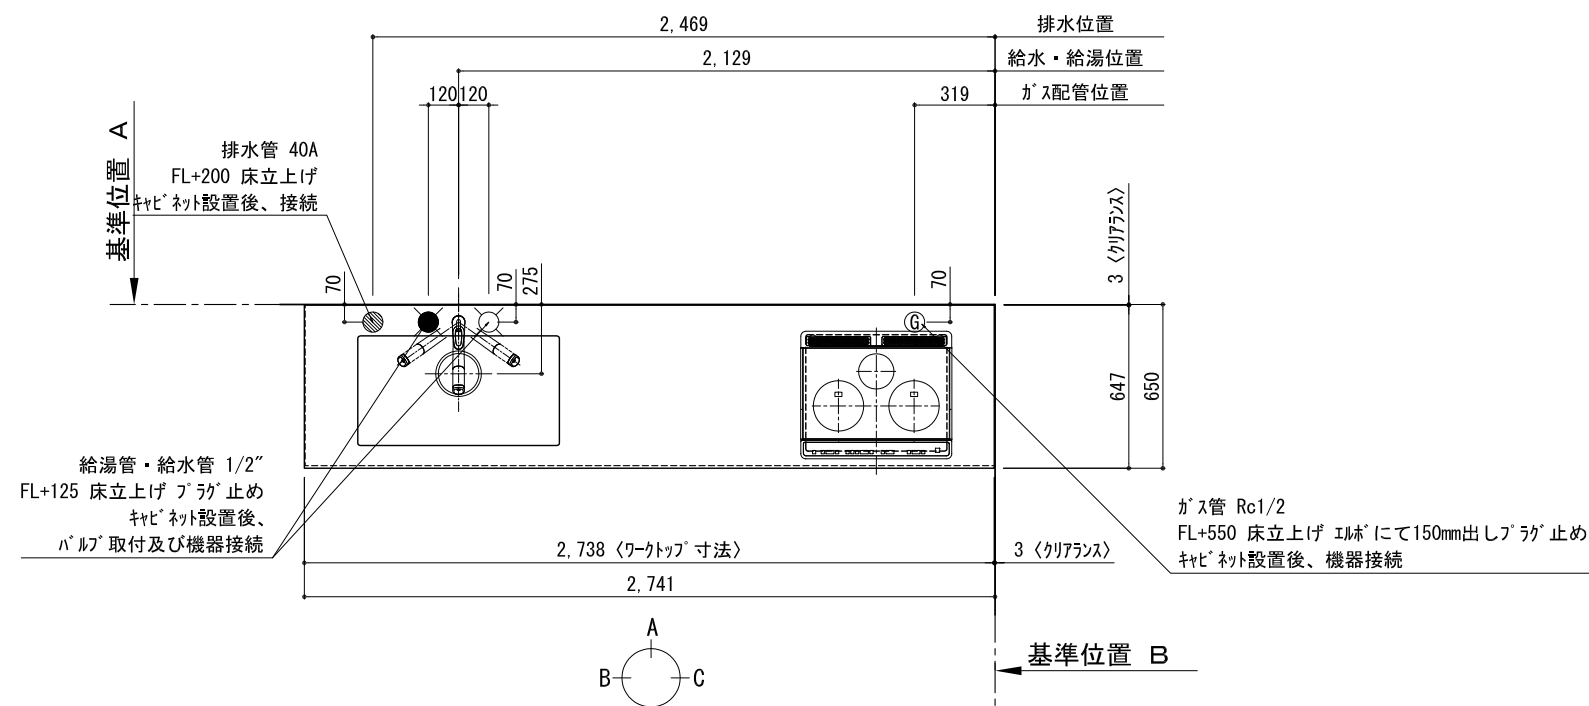

備考欄/NOTE				改訂	4		9		縮尺/SCALE 1/30 (A3)	図面名称/TITLE キッチン I型 間口2750 L(左シンク) 背面+加熱機器側面壁 食洗機なし シルバー塗装レンジフード 横壁付け用 スタンダードタイプ 設備・下地図	図面番号/NO. G01381-0
1、本図は、L勝手（シンク基準）を示す。					3		8				
2、（ ）内寸法は、ワークトップ高さ910mmの場合を示す。					2		7				
3、クリアランスは推奨寸法で記載しております。					1		6				
4、本図は、天井高2400想定で記載されておりますが、各物件ごとに高さ調整し、ご使用ください。											
5、IH/ガス両方の加熱機器を考慮した設備位置で記載しております。					0	2017. 07. 05	新規作成	5			
6、仕様は改良のため予告なく変更することがあります。											