

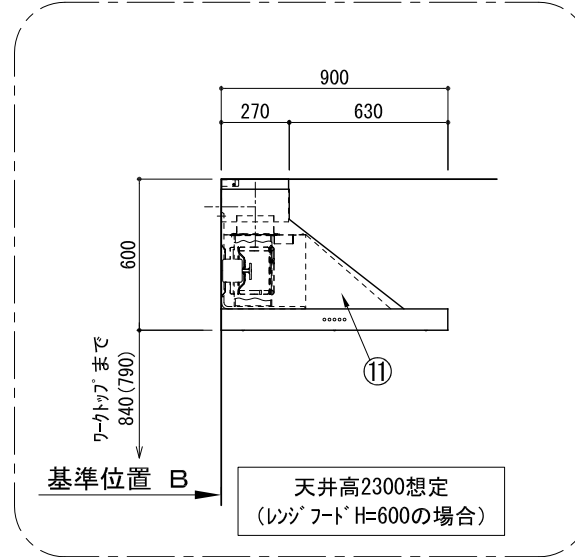


キッチン ペニンシュラ 間口2750 R(右シンク) 加熱機器側面壁 食洗機なし シルバ-塗装レンジフード スタンダ-ドタイプ フラン図

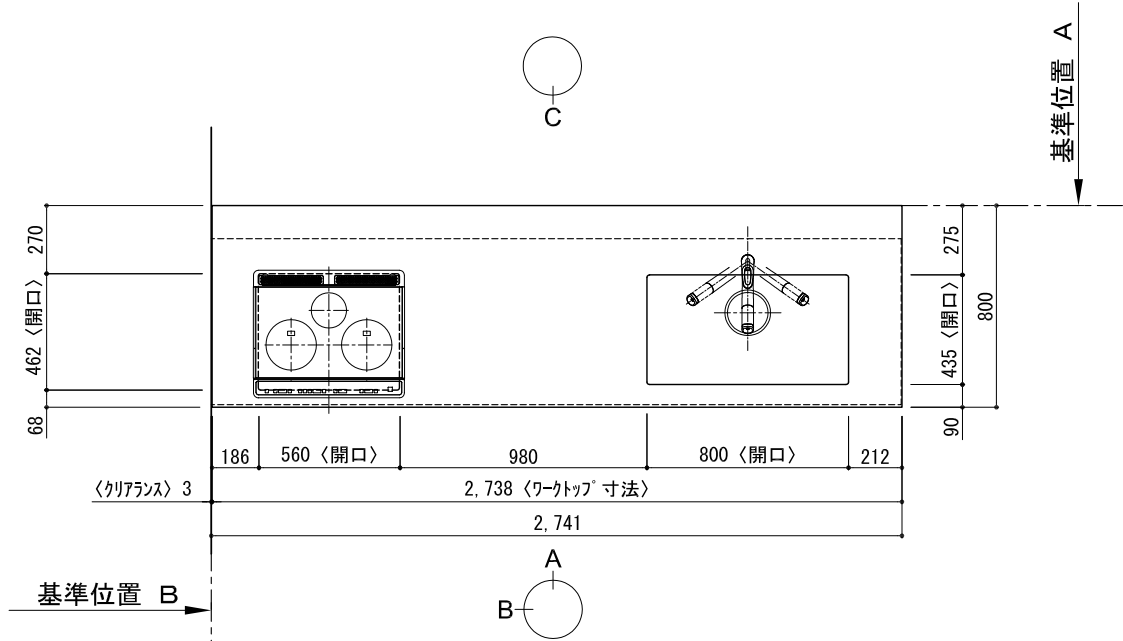


番号	名 称	数量
①	ワークトップ（シンク付）	1
②	加熱機器用ベースキャビネット W900	1
③	シンク用ベースキャビネット（包丁差し付） W1050	1
④	3段引出しベースキャビネット W450	1
⑤	ボート収納ベースキャビネット W300	1
⑥	巾木1 t19	1
⑦	サイドスパー t19	2
⑧	サイドパネル t19	1
⑨	バックパネル t19	2
⑩	加熱機器 3口ガスコンロ 3口IHヒーター	1
⑪	レンジフード W900	1
⑫※	L型タクト	1
⑬	水栓 混合水栓	1
⑭	欠番	
⑮	カトラリートレイ	1
⑯	排水金具（40A）	1
	別梱包セット	1
	・取っ手 L91	2
	・取っ手 L161	5
	・取っ手 L261	2
	・取付部材各種	


※印はオプション品

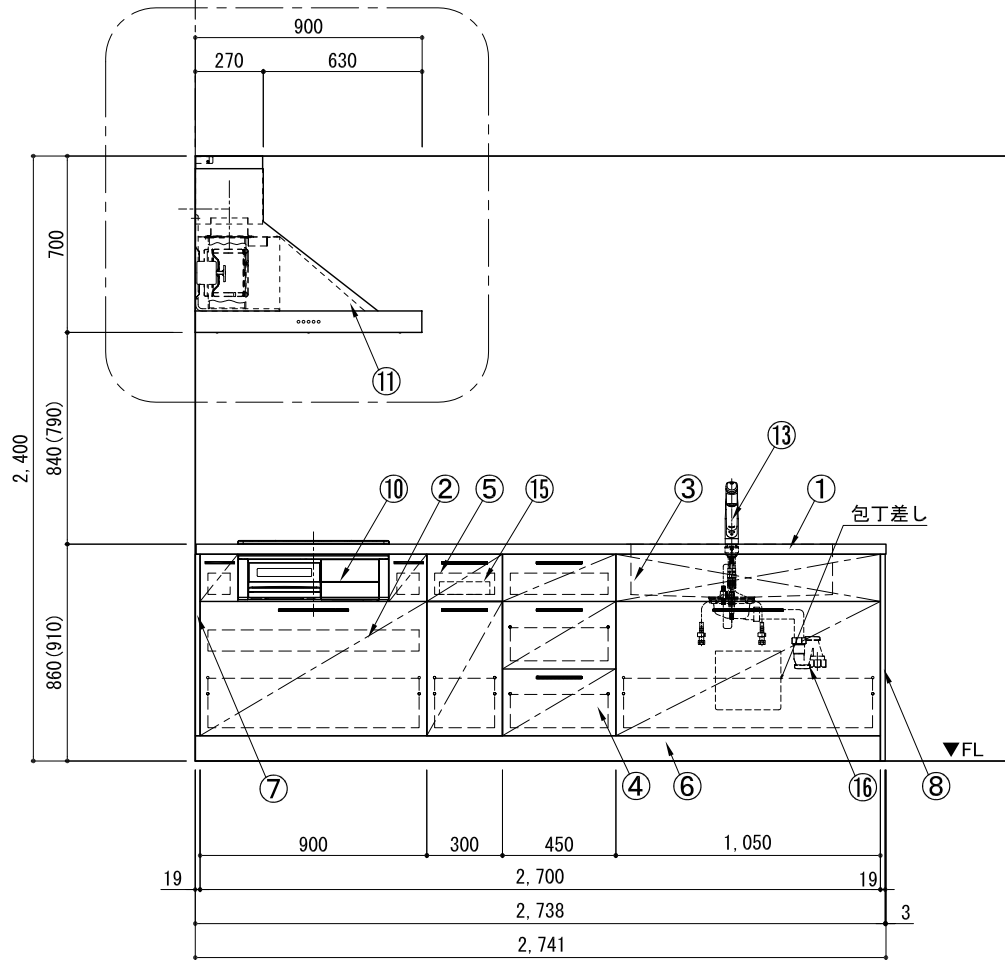


A面展開図

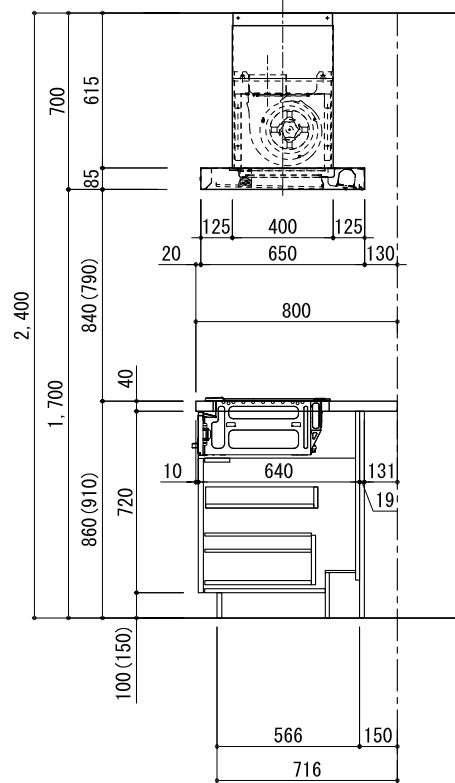

B面展開図

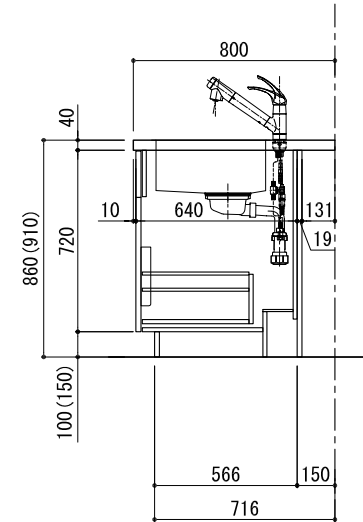

B面展開図

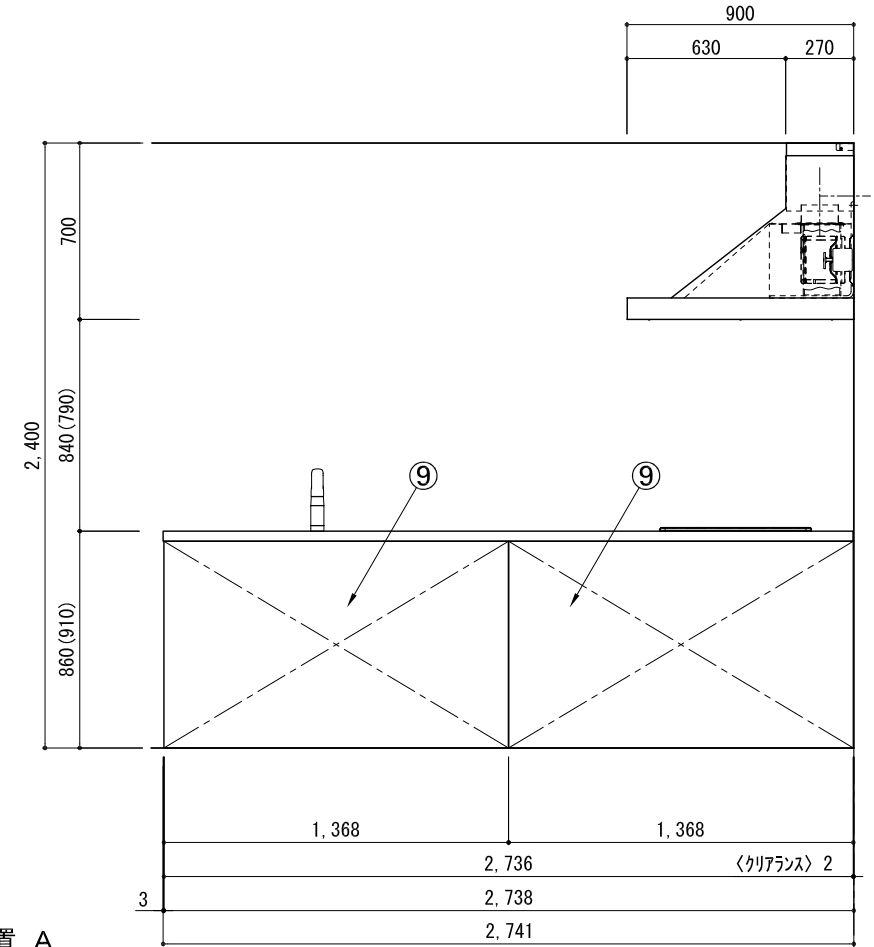

C面展開図

備考欄/NOTE

- 1、本図は、R勝手（シンク基準）を示す。
- 2、（ ）内寸法は、ワークトップ高さ910mmの場合を示す。
- 3、クリアランスは推奨寸法で記載しております。
- 4、本図は、天井高2400想定で記載されておりますが、各物件ごとに高さ調整し、ご使用ください。
- 5、IH/ガス両方の加熱機器を考慮した設備位置で記載しております。
- 6、仕様は改良のため予告なく変更することがあります。

改訂

4

3

2

1

0

20

9

8

7

6

5

縮尺/SCALE

図面名称/TITLE

^° ニンシュウ 間口2750 R(右シク)

加熱機器側面壁

食洗機なし

シルバー塗装レンズ フード





スタンダードタイプ°

プラン図

図面番号/NO.

G01043-0

キッチン ペニンシュラ 間口2750 R(右シンク) 加熱機器側面壁 食洗機なし シルバー塗装レンジフード スタンダードタイプ 設備・下地図

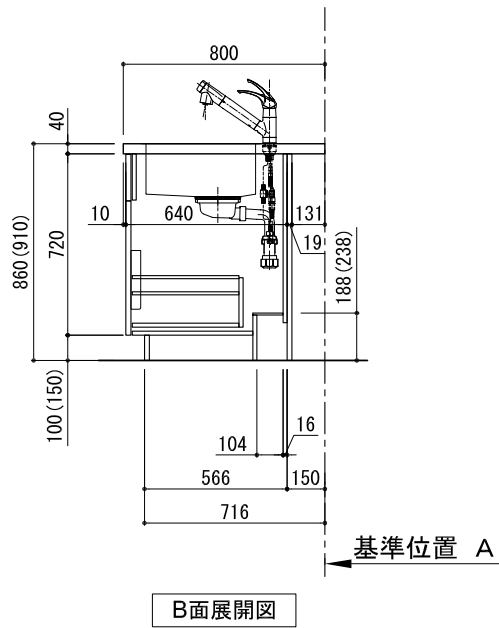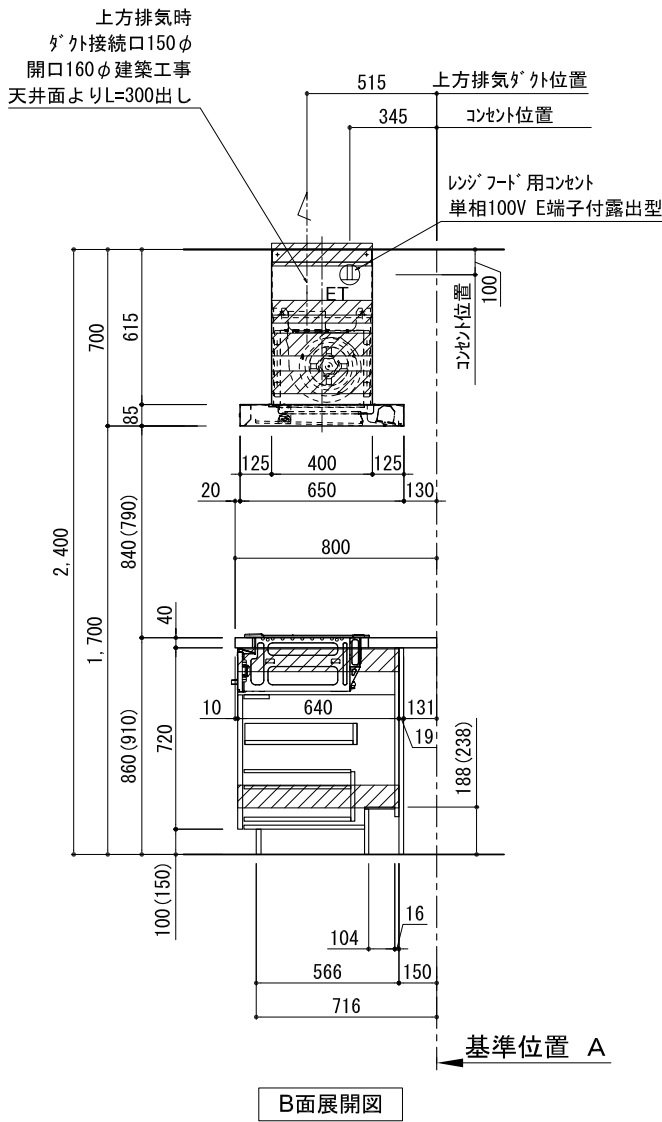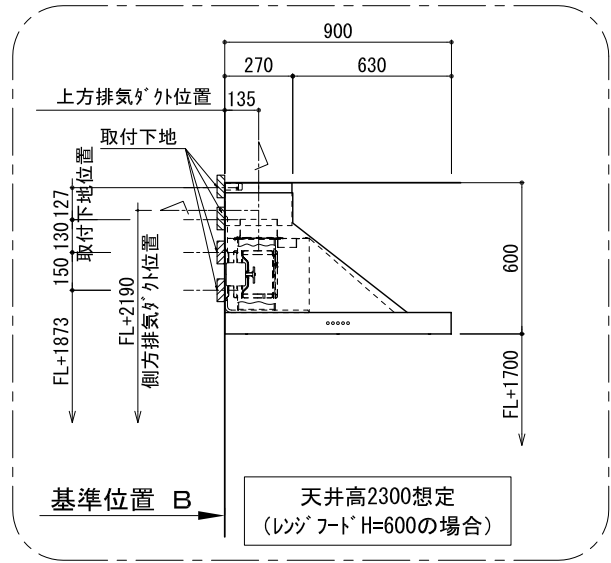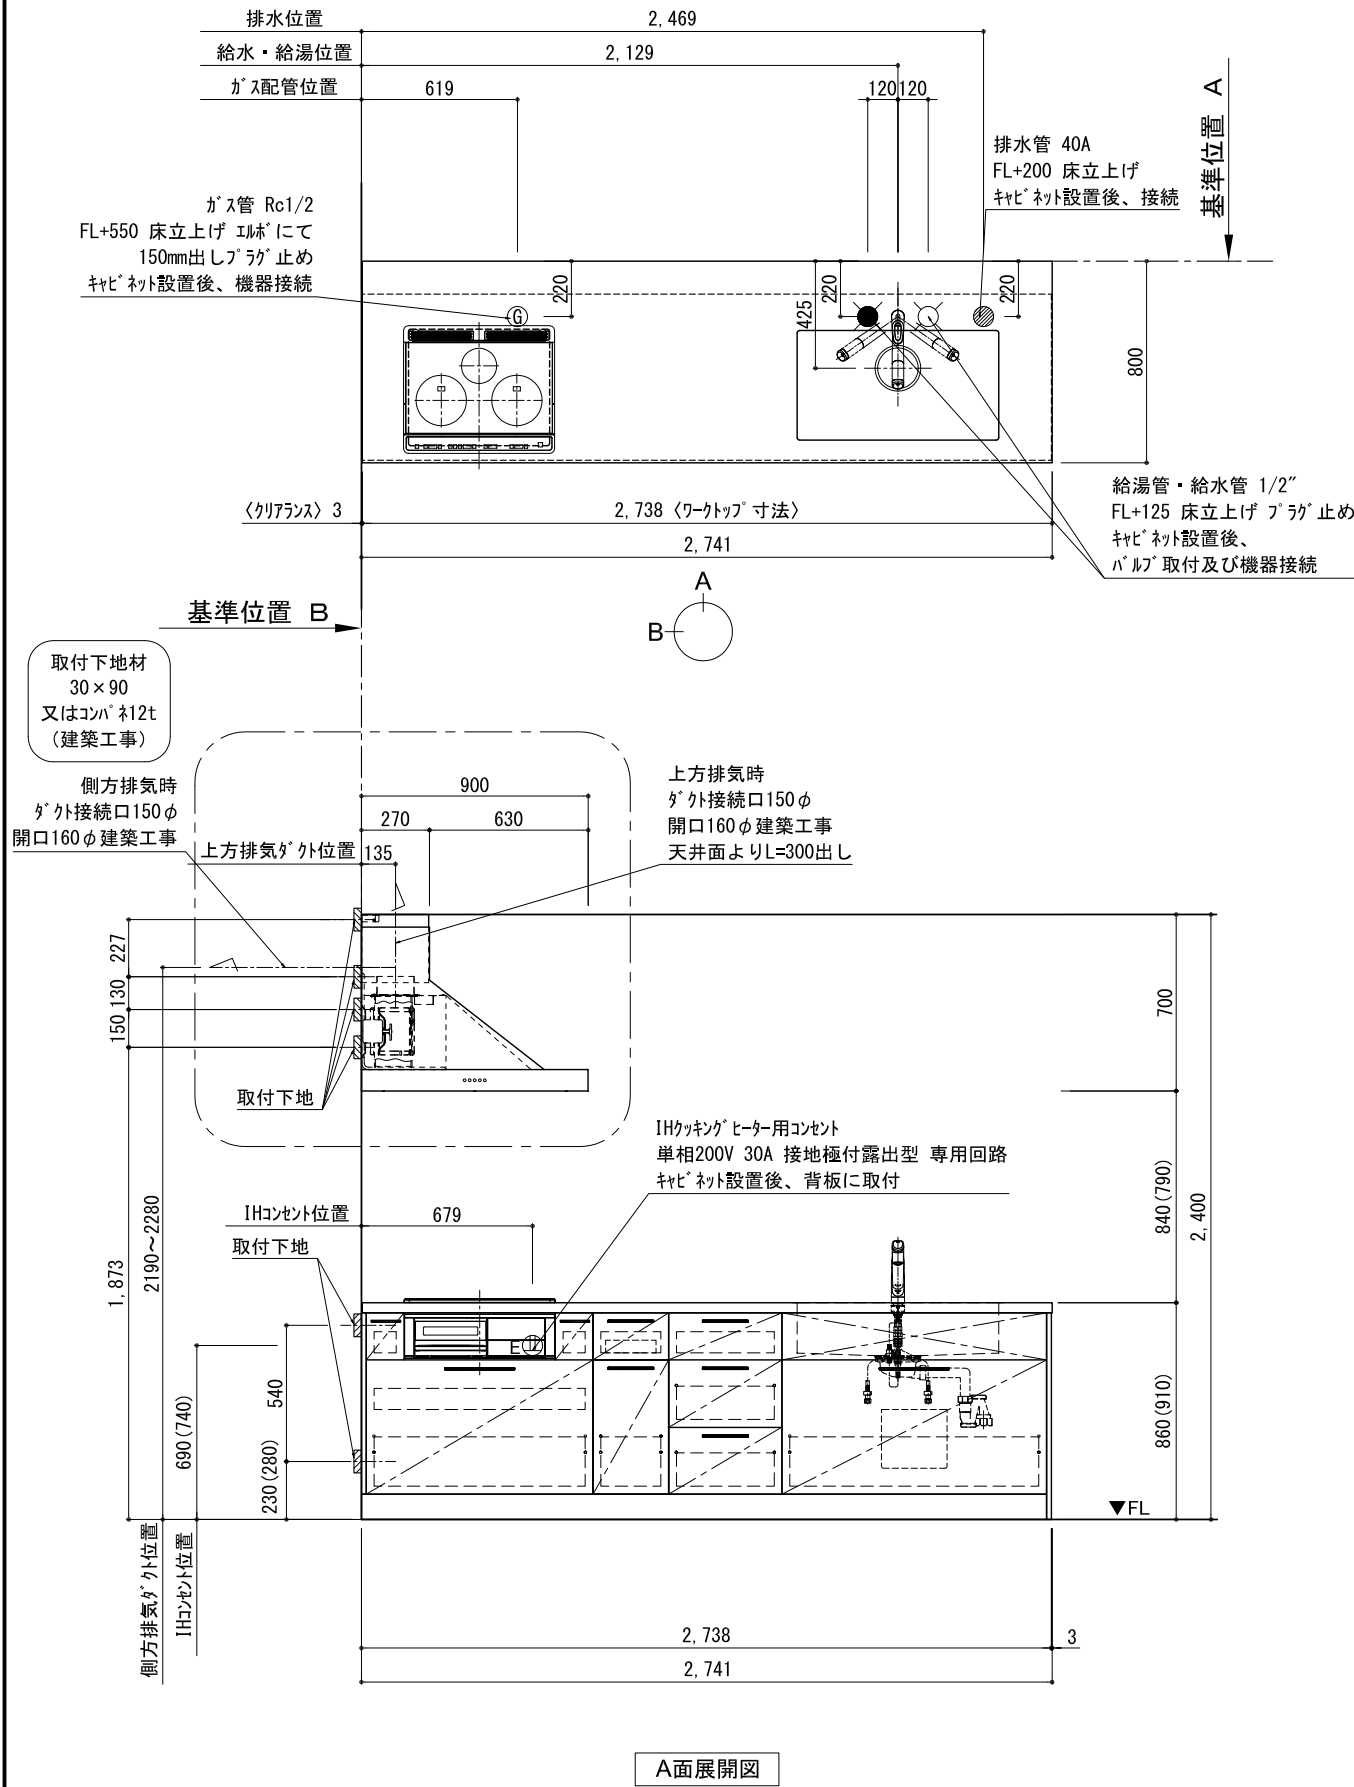

備考欄/NOTE 1、本図は、R勝手（シンク基準）を示す。 2、（ ）内寸法は、ワークトップ高さ910mmの場合を示す。 3、クリアランスは推奨寸法で記載しております。 4、本図は、天井高2400想定で記載されておりますが、各物件ごとに高さ調整し、ご使用ください。 5、IH/ガス両方の加熱機器を考慮した設備位置で記載しております。 6、仕様は改良のため予告なく変更することがあります。	改訂	4		9		縮尺/SCALE 1/30 (A3)	図面名称/TITLE キッチン ペニンシュラ 間口2750 R(右シンク) 加熱機器側面壁 食洗機なし シルバー塗装レンジフード スタンダードタイプ 設備・下地図	図面番号/NO. G01391-0
		3		8				
		2		7				
		1		6				
		0	2017. 07. 05	新規作成	5			