




キッチン カウンターデューI 間口1850X1850 R(右シンク) 加熱機器背面壁+シンクアイト 食洗機なし シルバー塗装レンジフード スタンダードタイプ R(右排気) プラン図

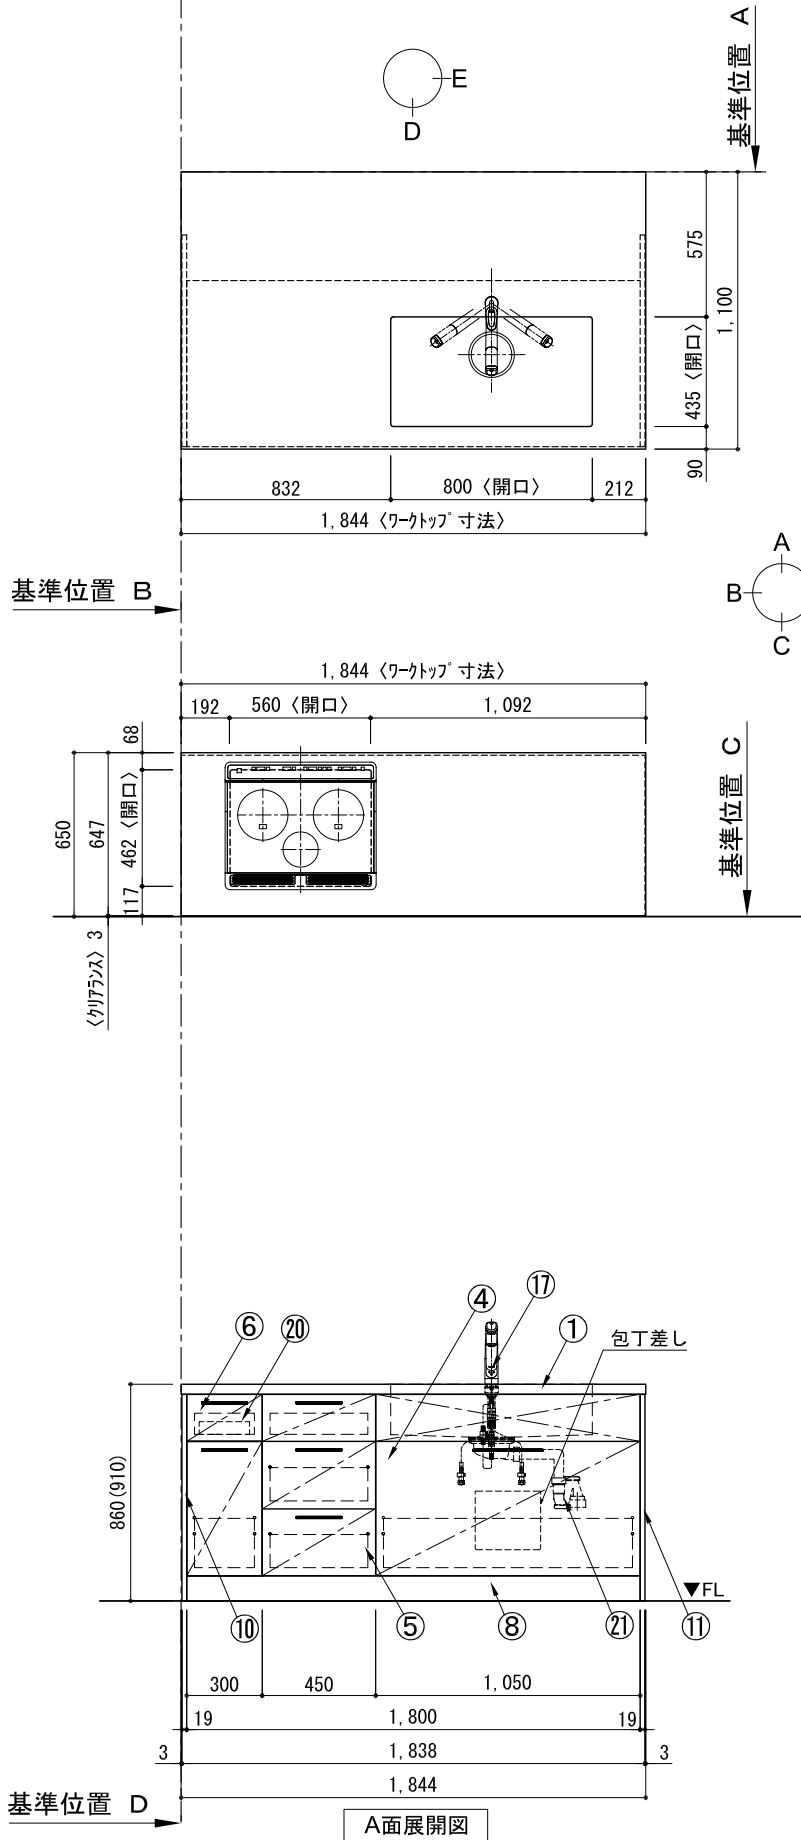


A面展開図

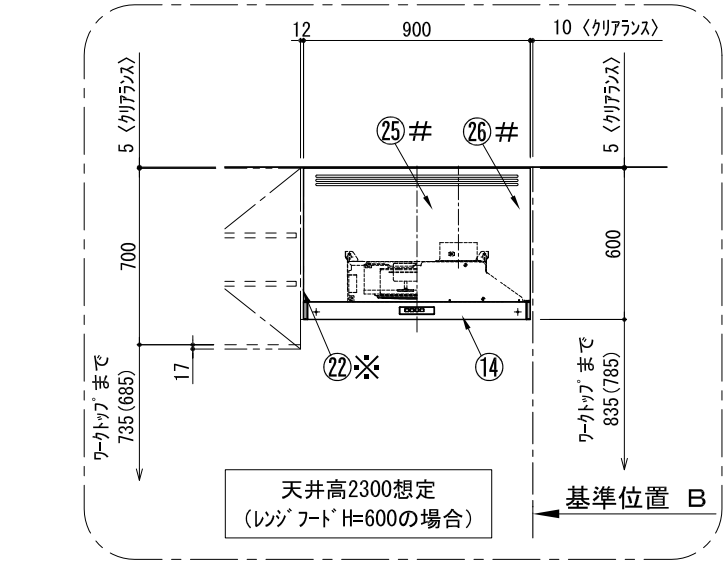


D面展開図

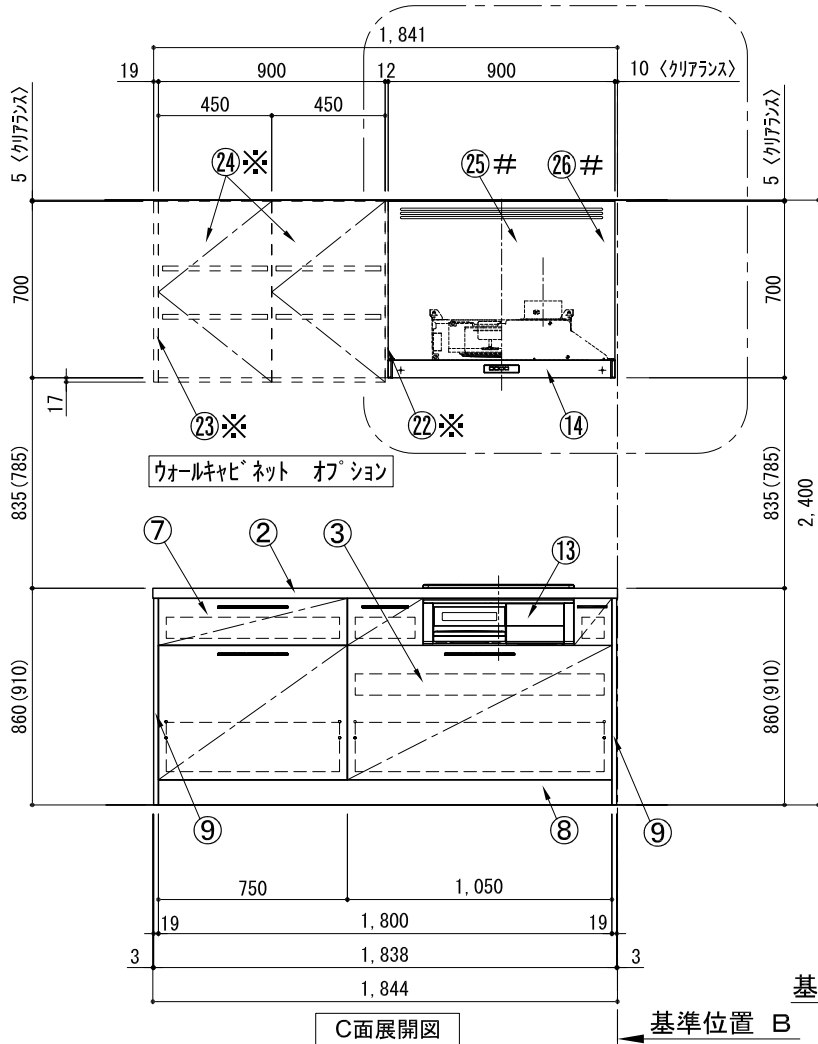

C面展開図

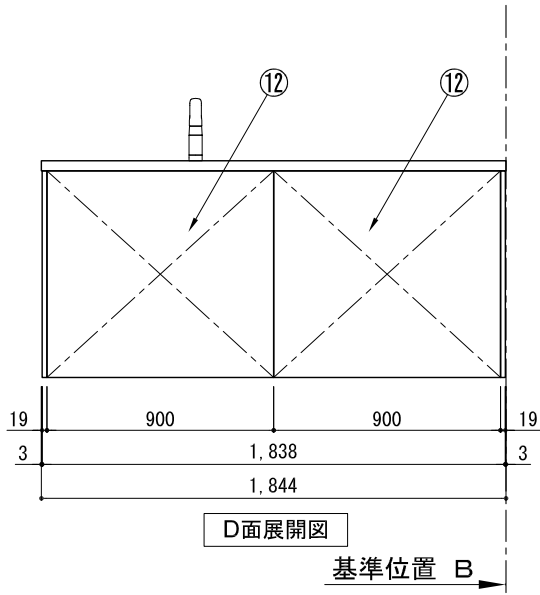

B面展開図

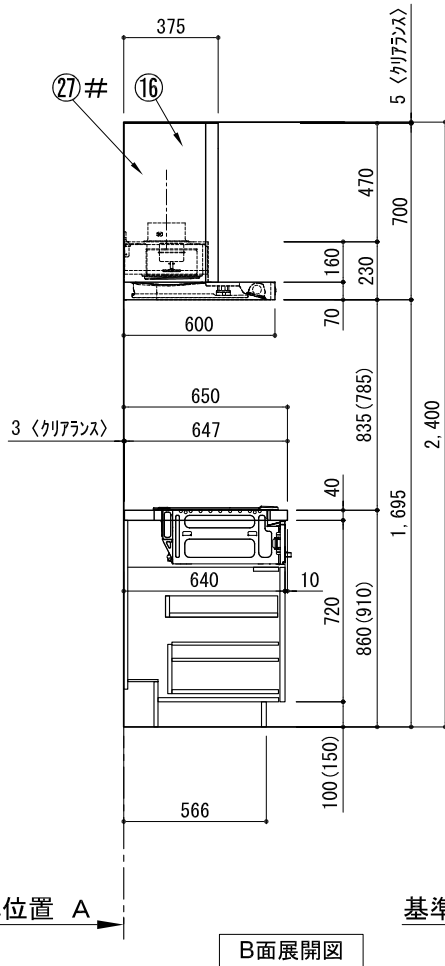


E面展開図

番号	名 称	ウォールキャビネット無	ウォールキャビネット有
		数量	数量
①	ワークトップ (シンク付)	1	1
②	ワークトップ	1	1
③	加熱機器用ベースキャビネット W1050	1	1
④	シンク用ベースキャビネット(包丁差し付) W1050	1	1
⑤	3段引出しベースキャビネット W450	1	1
⑥	ボトム収納ベースキャビネット W300	1	1
⑦	2段引出しベースキャビネット W750	1	1
⑧	巾木 t19	2	2
⑨	サイドパネル t19	2	2
⑩	サイドパネル t19	1	1
⑪	サイドパネル t19	1	1
⑫	バックパネル t19	2	2
⑬	加熱機器 3口ガスコンロ 3口IHヒーター	1	1
⑭	レンジフード W900	1	1
⑮※	L型ダクト	1	1
⑯	フード横幕板 (シルバー塗装前幕板用)	2	1
⑰	水栓 混合水栓	1	1
⑱	欠番		
⑲	欠番		
⑳	カトラリートレイ	1	1
㉑	排水金具 (40A)	1	1
㉒※	防熱板 t12		1
㉓※	サイドパネル t19		1
㉔※	片開きドアウォールキャビネット W450		2
㉕#	レンジフード化粧前幕板 t19	1	1
㉖#	面材取付金具	1	1
㉗#	フード横幕板 (化粧前幕板用)	2	2
別梱パッケージ		1	1
・取っ手 L91		1	1
・取っ手 L161		6	6
・取っ手 L261		4	4
・取付部材各種			

※印はオプション品
#印はレンジフード化粧前幕板仕様の場合
(その場合でも、フード横幕板は
シルバー塗装仕様となります。)

備考欄/NOTE				縮尺/SCALE		図面名称/TITLE		図面番号/NO.	
改訂	4			9		1/30 (A3)	キッチン カウンターデュー 間口1850X1850 R(右シンク) 加熱機器背面壁+シンクアイト 食洗機なし シルバー塗装レンジフード スタンダードタイプ R(右排気) プラン図	G01049-0	
	3			8					
	2			7					
	1			6					
	0	2017. 07. 05	新規作成	5					

キッチン カウンタータイプ 間口1850X1850 R(右シンク) 加熱機器背面壁+シンクアイランド 食洗機なし シルバー塗装レンジフード スタンダードタイプ R(右排気) 設備・下地図

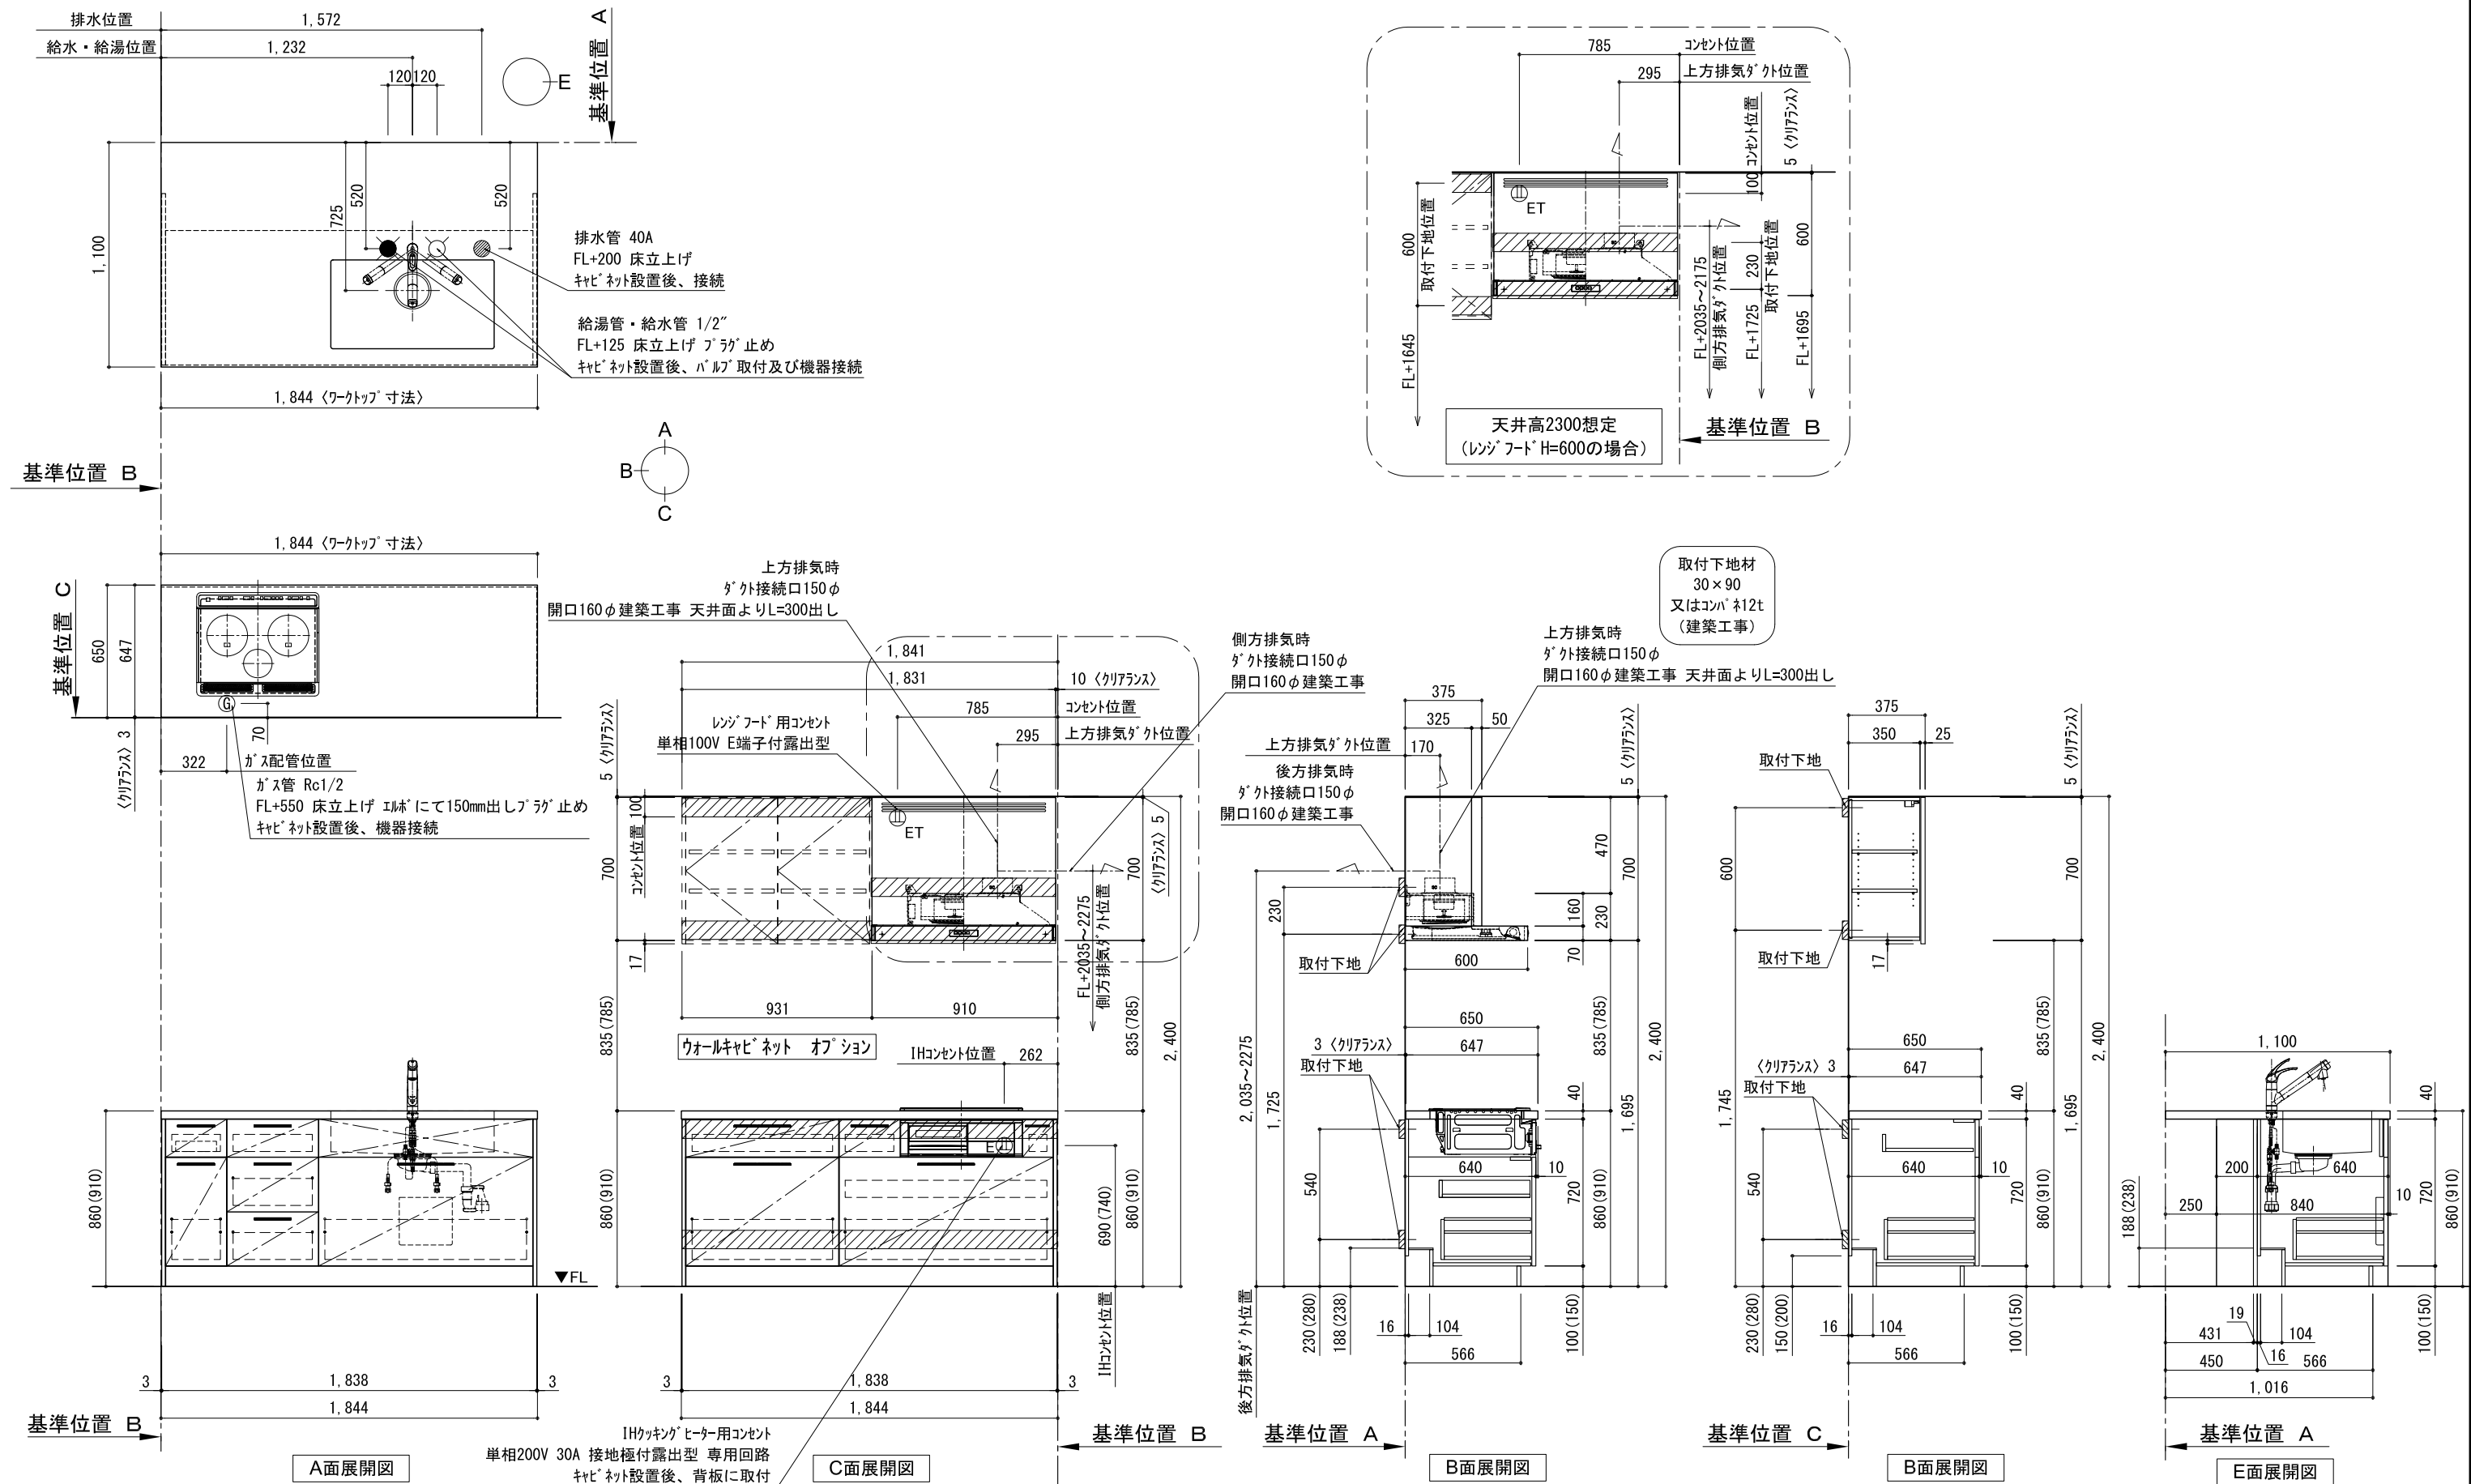

備考欄/NOTE

- 1、本図は、R勝手（シンク基準）を示す。
- 2、（ ） 内寸法は、ワークトップ高さ910mmの場合を示す。
- 3、クリアランスは推奨寸法で記載しております。
- 4、本図は、天井高2400想定で記載されておりますが、各物件ごとに高さ調整し、ご使用ください。
- 5、IH/ガス両方の加熱機器を考慮した設備位置で記載しております。
- 6、仕様は改良のため予告なく変更することがあります。

改訂

4		
3		
2		
1		
0	2017. 07. 05	新規作成

9
8
7
6
5


縮尺/SCALE
1/30
(A3)

図面名称/TITLE キッチン
 カウンター・デュエ 間口1850X1850 R(右シンク)
 加熱機器背面壁+シンクアイランド
 食洗機なし
 シルバー塗装レンジフード
 スタンダードタイプ。R(右排気)
 設備・下地図

図面番号/NO.


G01397-0

キッチン・バックセット 単独/横並び設置 壁納まり図

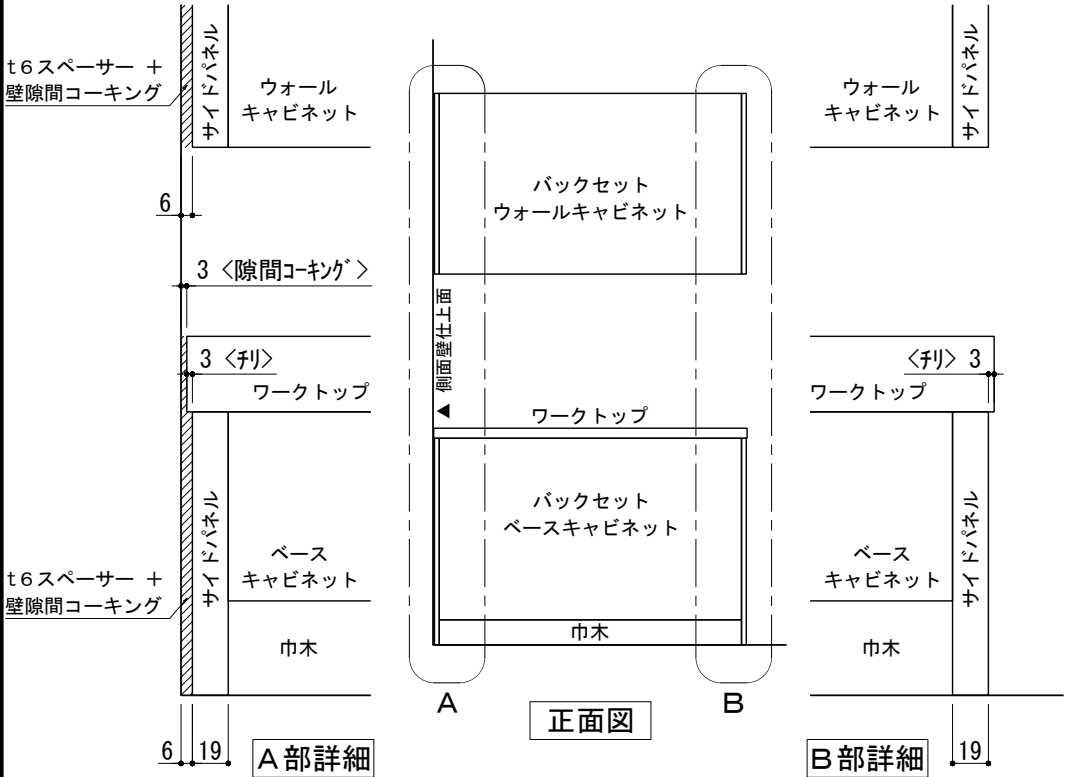


※ 本図は、バックセット単独・左側側面壁の場合を示す。

① 単独設置×片側側面壁 納まり

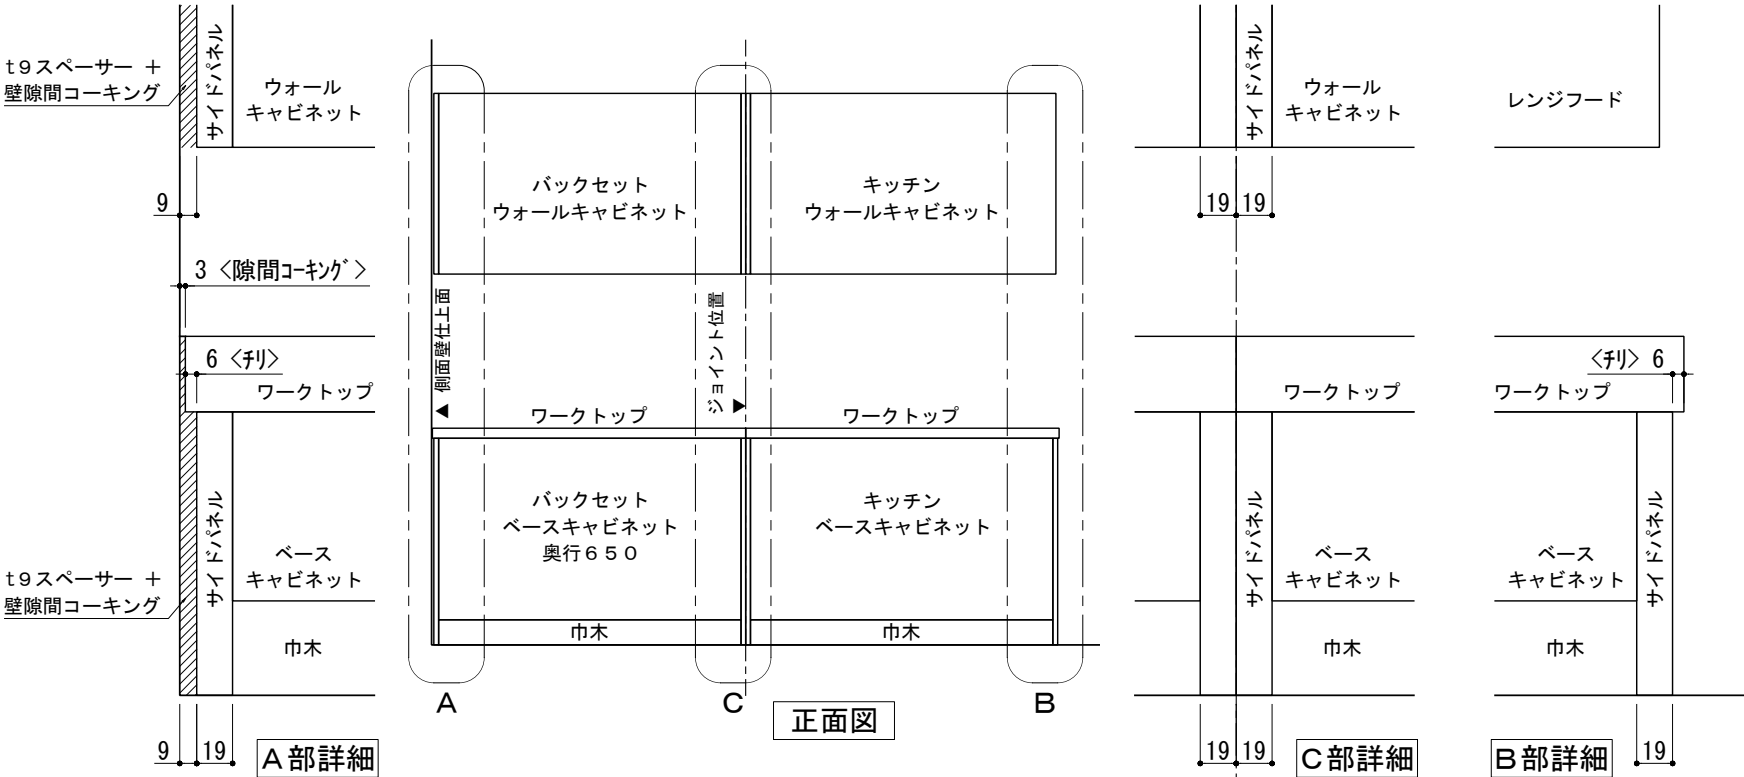


※ 本図は、左側バックセット+右側キッチン（左シンク）・左側側面壁の場合を示す。

③ 横並び設置×片側側面壁 納まり

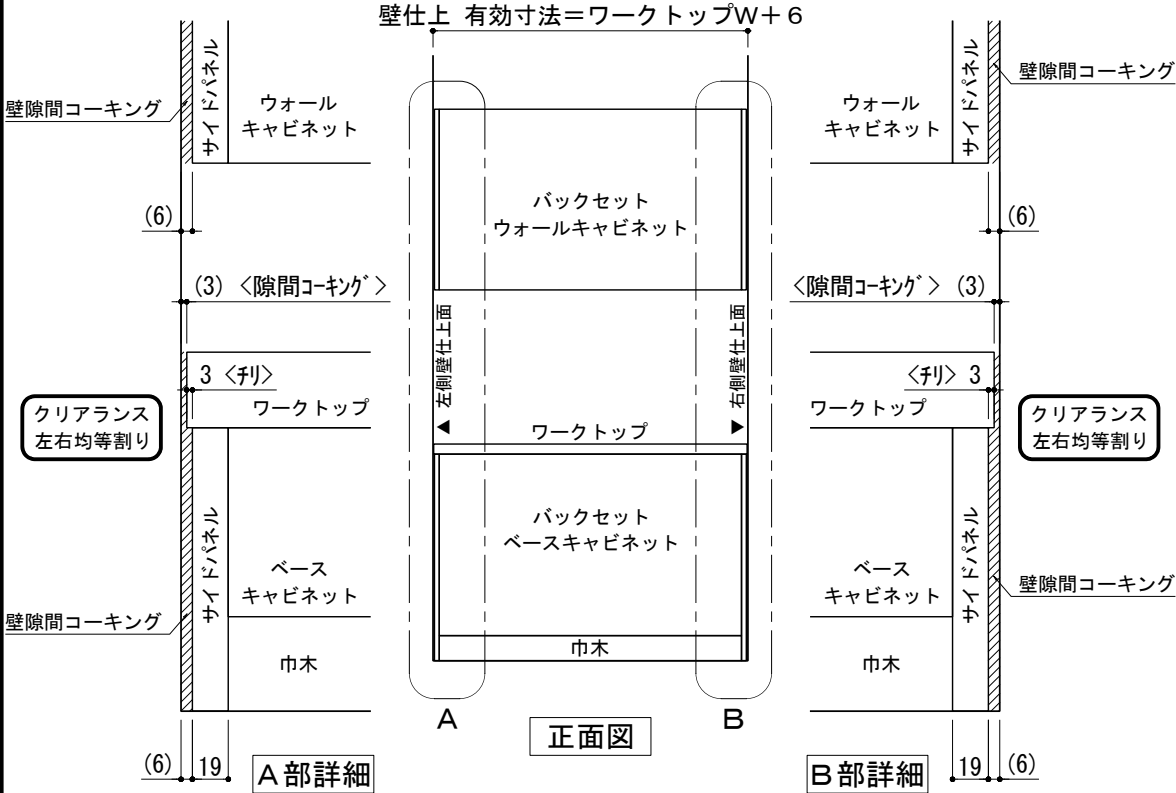

※ 本図は、バックセット単独・両側側面壁の場合を示す。

② 単独設置×両側側面壁 納まり

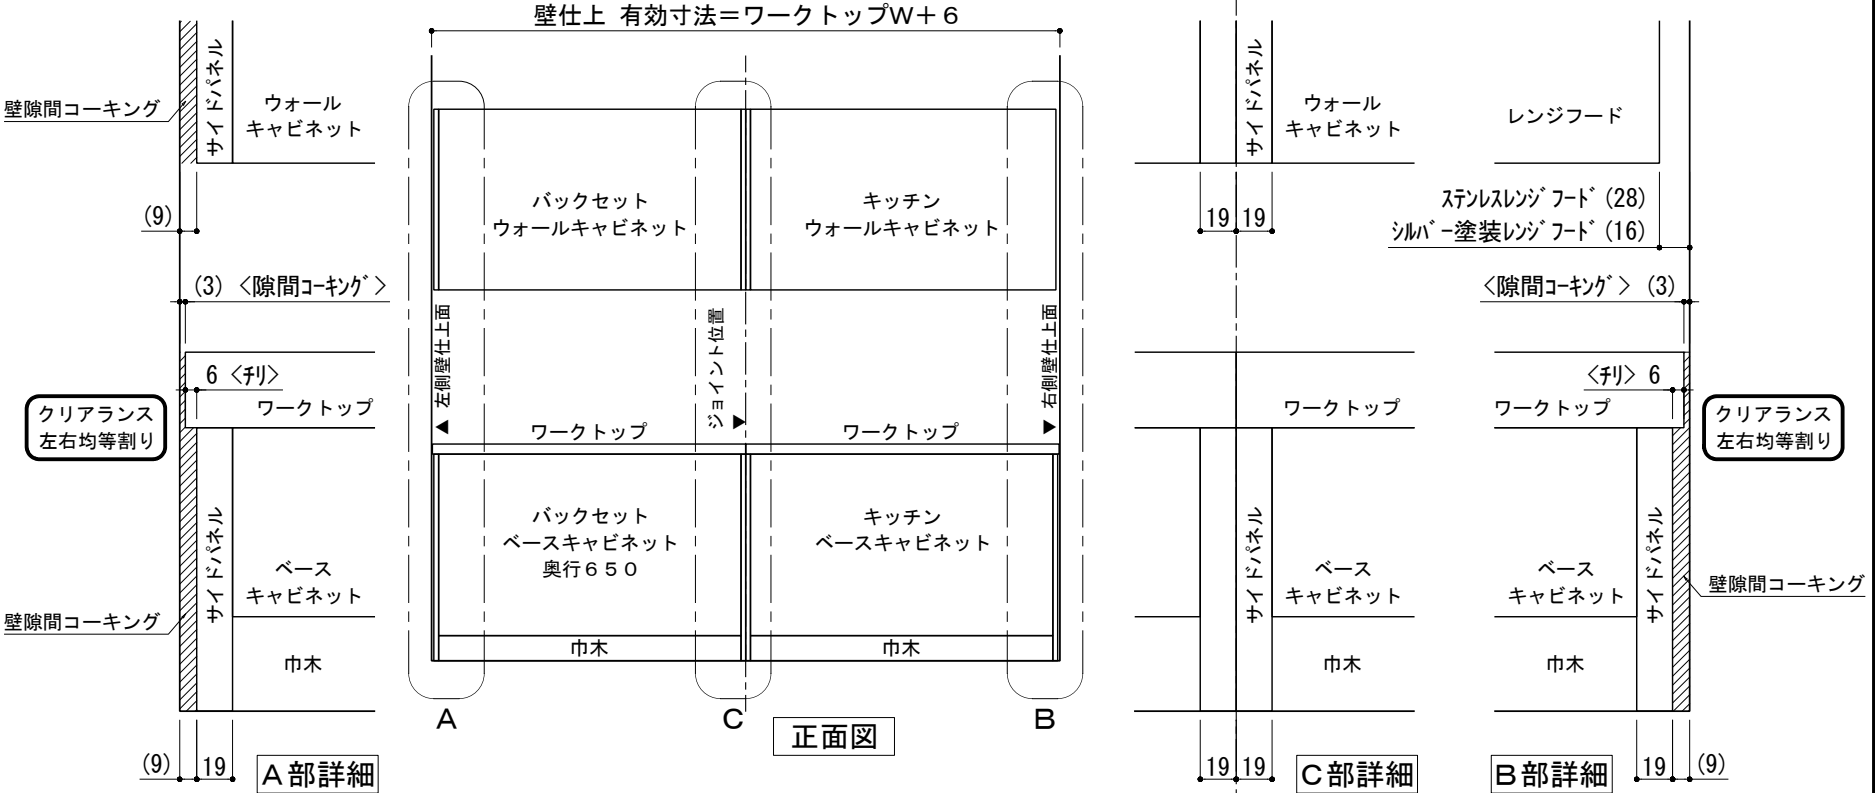


※ 本図は、左側バックセット+右側キッチン（左シンク）・両側側面壁の場合を示す。


④ 横並び設置×両側側面壁 納まり

備考欄/NOTE	改訂	4			9			縮尺/SCALE	図面名称/TITLE キッチン・バックセット 単独/横並び設置 壁納まり図	図面番号/NO. G01550-0
		3			8			1/4 1/30 (A3)		
		2			7					
		1			6					
		0	2017. 07. 5	新規作成	5					

キッチン+バックセット横並び設置 ウォールキャビネットA/Bタイプ別 取付高さ

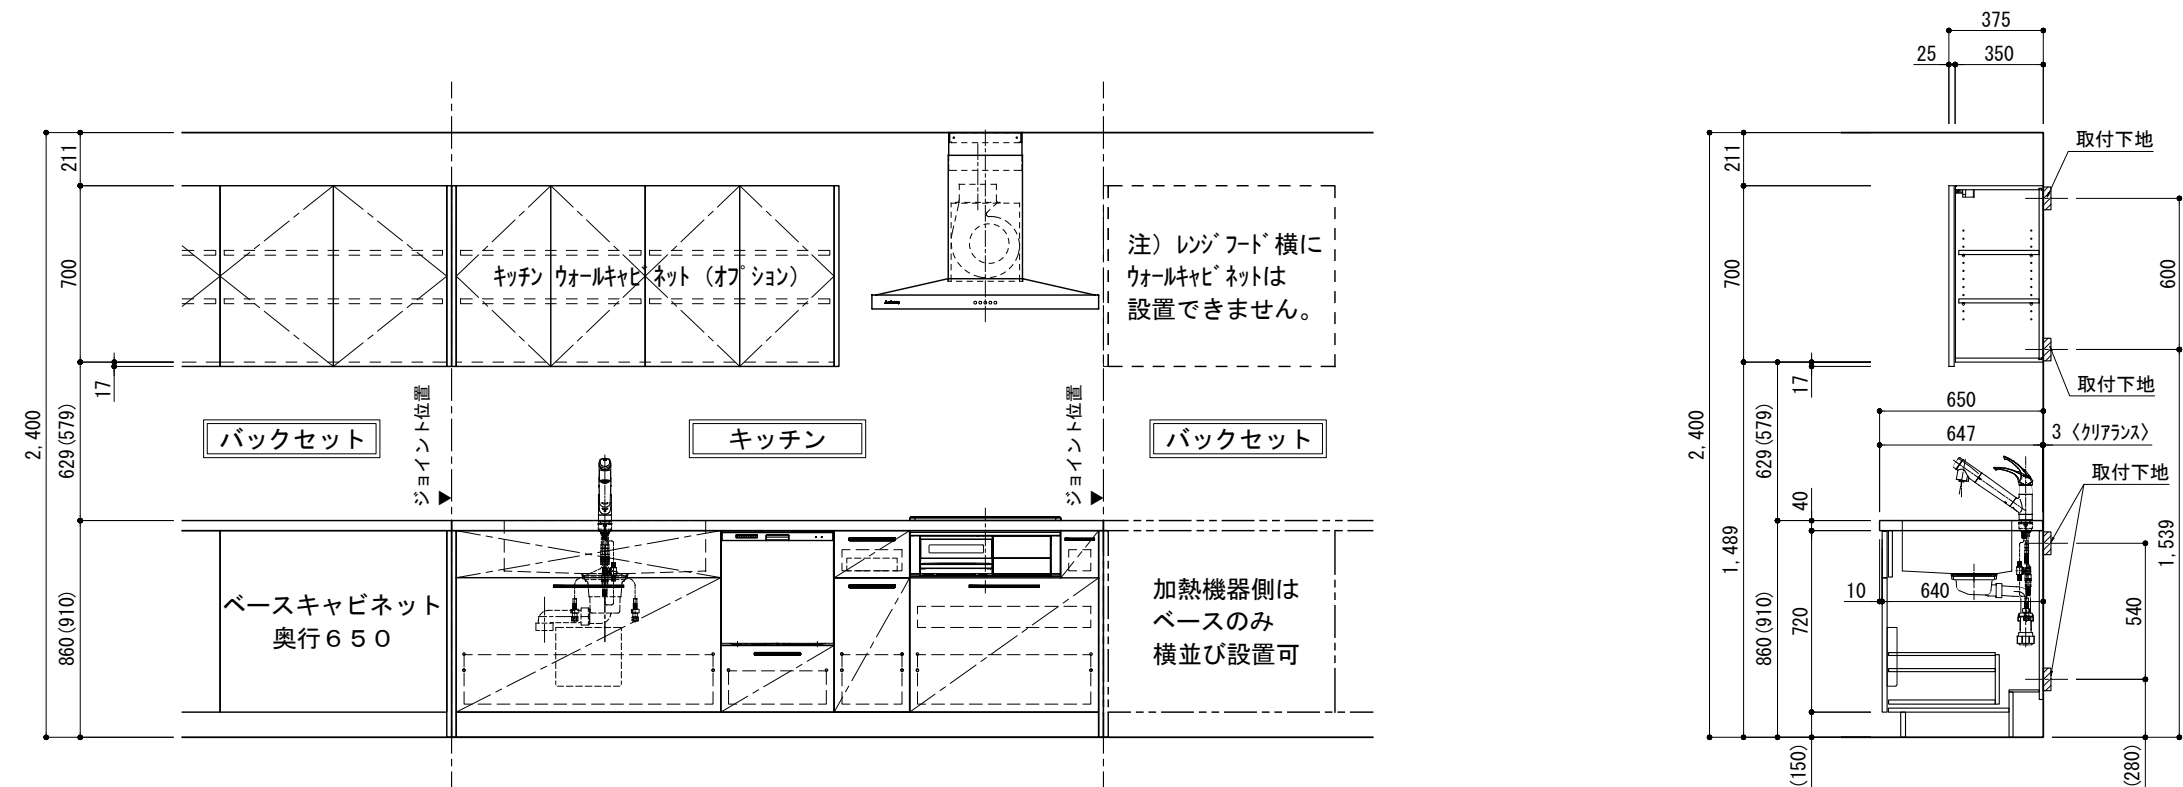

ステンレスレンジフード用ウォールキャビネット（Aタイプ）取付高さ

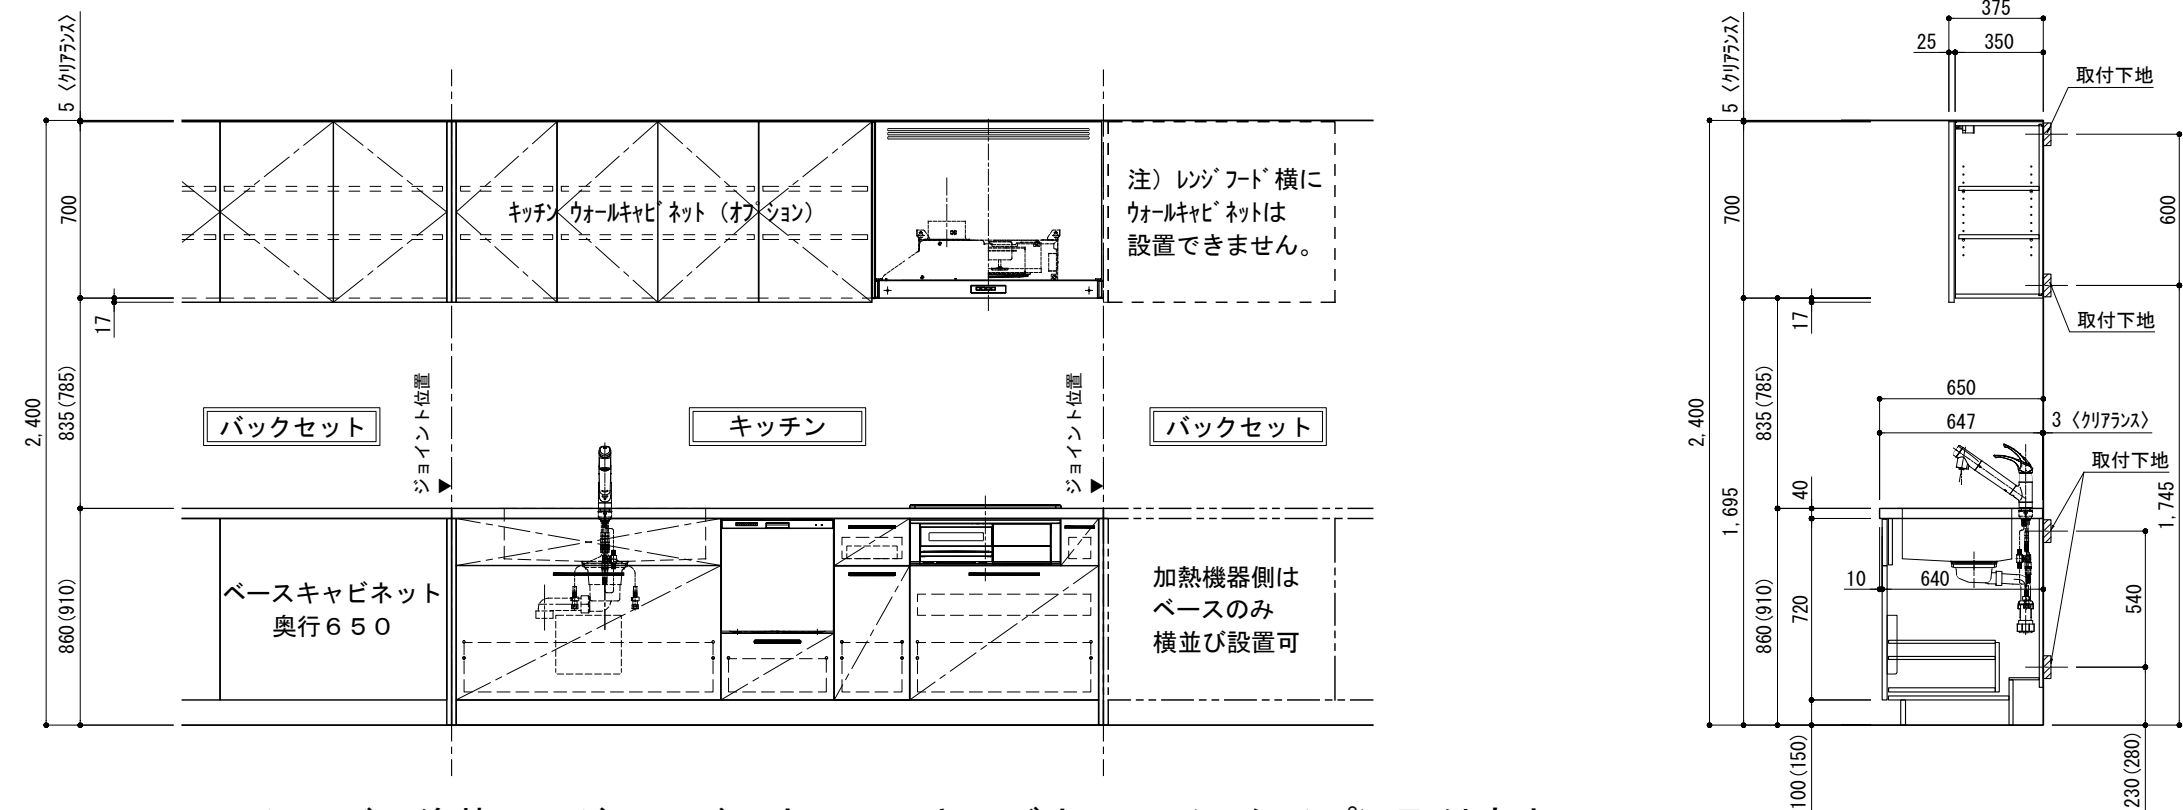

シルバー塗装レンジフード用ウォールキャビネット（Bタイプ）取付高さ

備考欄/NOTE 1、本図は、L勝手（シンク基準）を示す。 2、（ ）内寸法は、ワークトップ高さ910mmの場合を示す。 3、クリアランスは推奨寸法で記載しております。 4、本図は、天井高2400想定で記載されておりますが、各物件ごとに高さ調整し、ご使用ください。 5、IH/ガス両方の加熱機器を考慮した設備位置で記載しております。 6、仕様は改良のため予告なく変更することがあります。	改訂	4			9			縮尺/SCALE	図面名称/TITLE	図面番号/NO.
		3			8			1/30 (A3)	キッチン+バックセット横並び設置 ウォールキャビネット A/Bタイプ別 取付高さ	G01551-0
		2			7					
		1			6					
		0	2017. 07. 05	新規作成	5					